




## โครงการ

ก่อสร้างถนนคอนกรีตเสริมเหล็ก สายพาซ่อ-อ่างเก็บน้ำร่องสัก (พย.ถ.31-004)

ขนาดผิวจราจรกว้างเฉลี่ย 4.00 เมตร ยาว 1,480.00 เมตร หนาเฉลี่ย 0.15 เมตร ไหล่ทางลูกรังกว้างเฉลี่ยข้างละ 0.25 เมตร

หรือพื้นที่ผิวจราจรไม่น้อยกว่า 5,920.00 ตารางเมตร

เทศบาลตำบลหนองหล่ม อำเภอดอกคำใต้ จังหวัดพะเยา

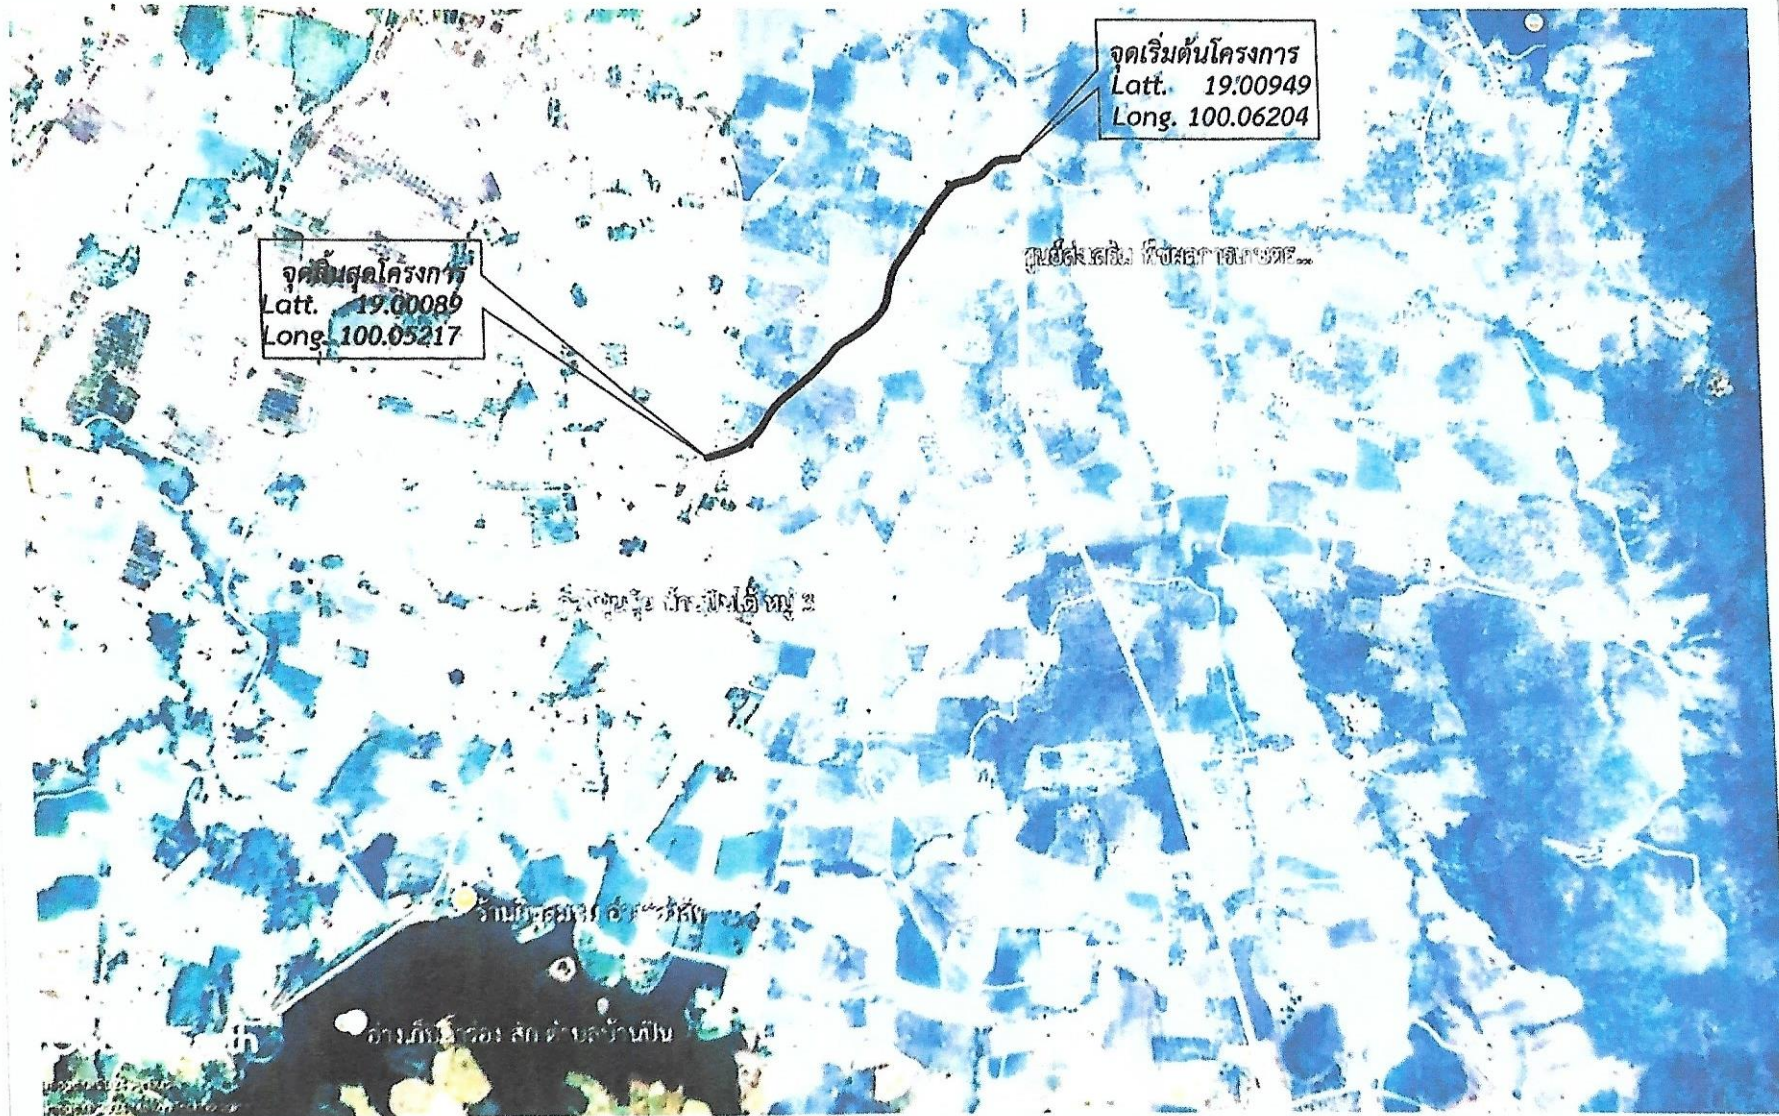

ผังบริเวณ  
SCALE No Scale



### เทศบาลตำบลหนองห่ม

โครงการ  
ก่อสร้างถนนคอนกรีตเสริมเหล็ก  
สายมาซอ-อ่างเก็บน้ำร่องลึก  
(พย.ถ.31-004)

สถานที่  
หมู่ที่ 5 ตำบลหนองห่ม

เขียนแบบ  
(นายยุทธพงศ์ อินเปียง)  
นายช่างโยธา

ตรวจแบบ  
นายวรเทพ โภชา  
ผู้อำนวยการกองช่าง

เห็นชอบ  
นายวรเทพ โภชา  
ผู้อำนวยการกองช่าง ศึกษาศาการแทน  
นายก อบต.ตำบลหนองห่ม

อนุมัติ  
นายศิริวัชร เลิศคำ  
นายก อบต.ตำบลหนองห่ม

บันทึก  
ผังบริเวณ

มาตราส่วน  
No Scale



หมายเลขแบบ

แผ่นที่  
แบบทั้งหมด

1

3



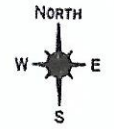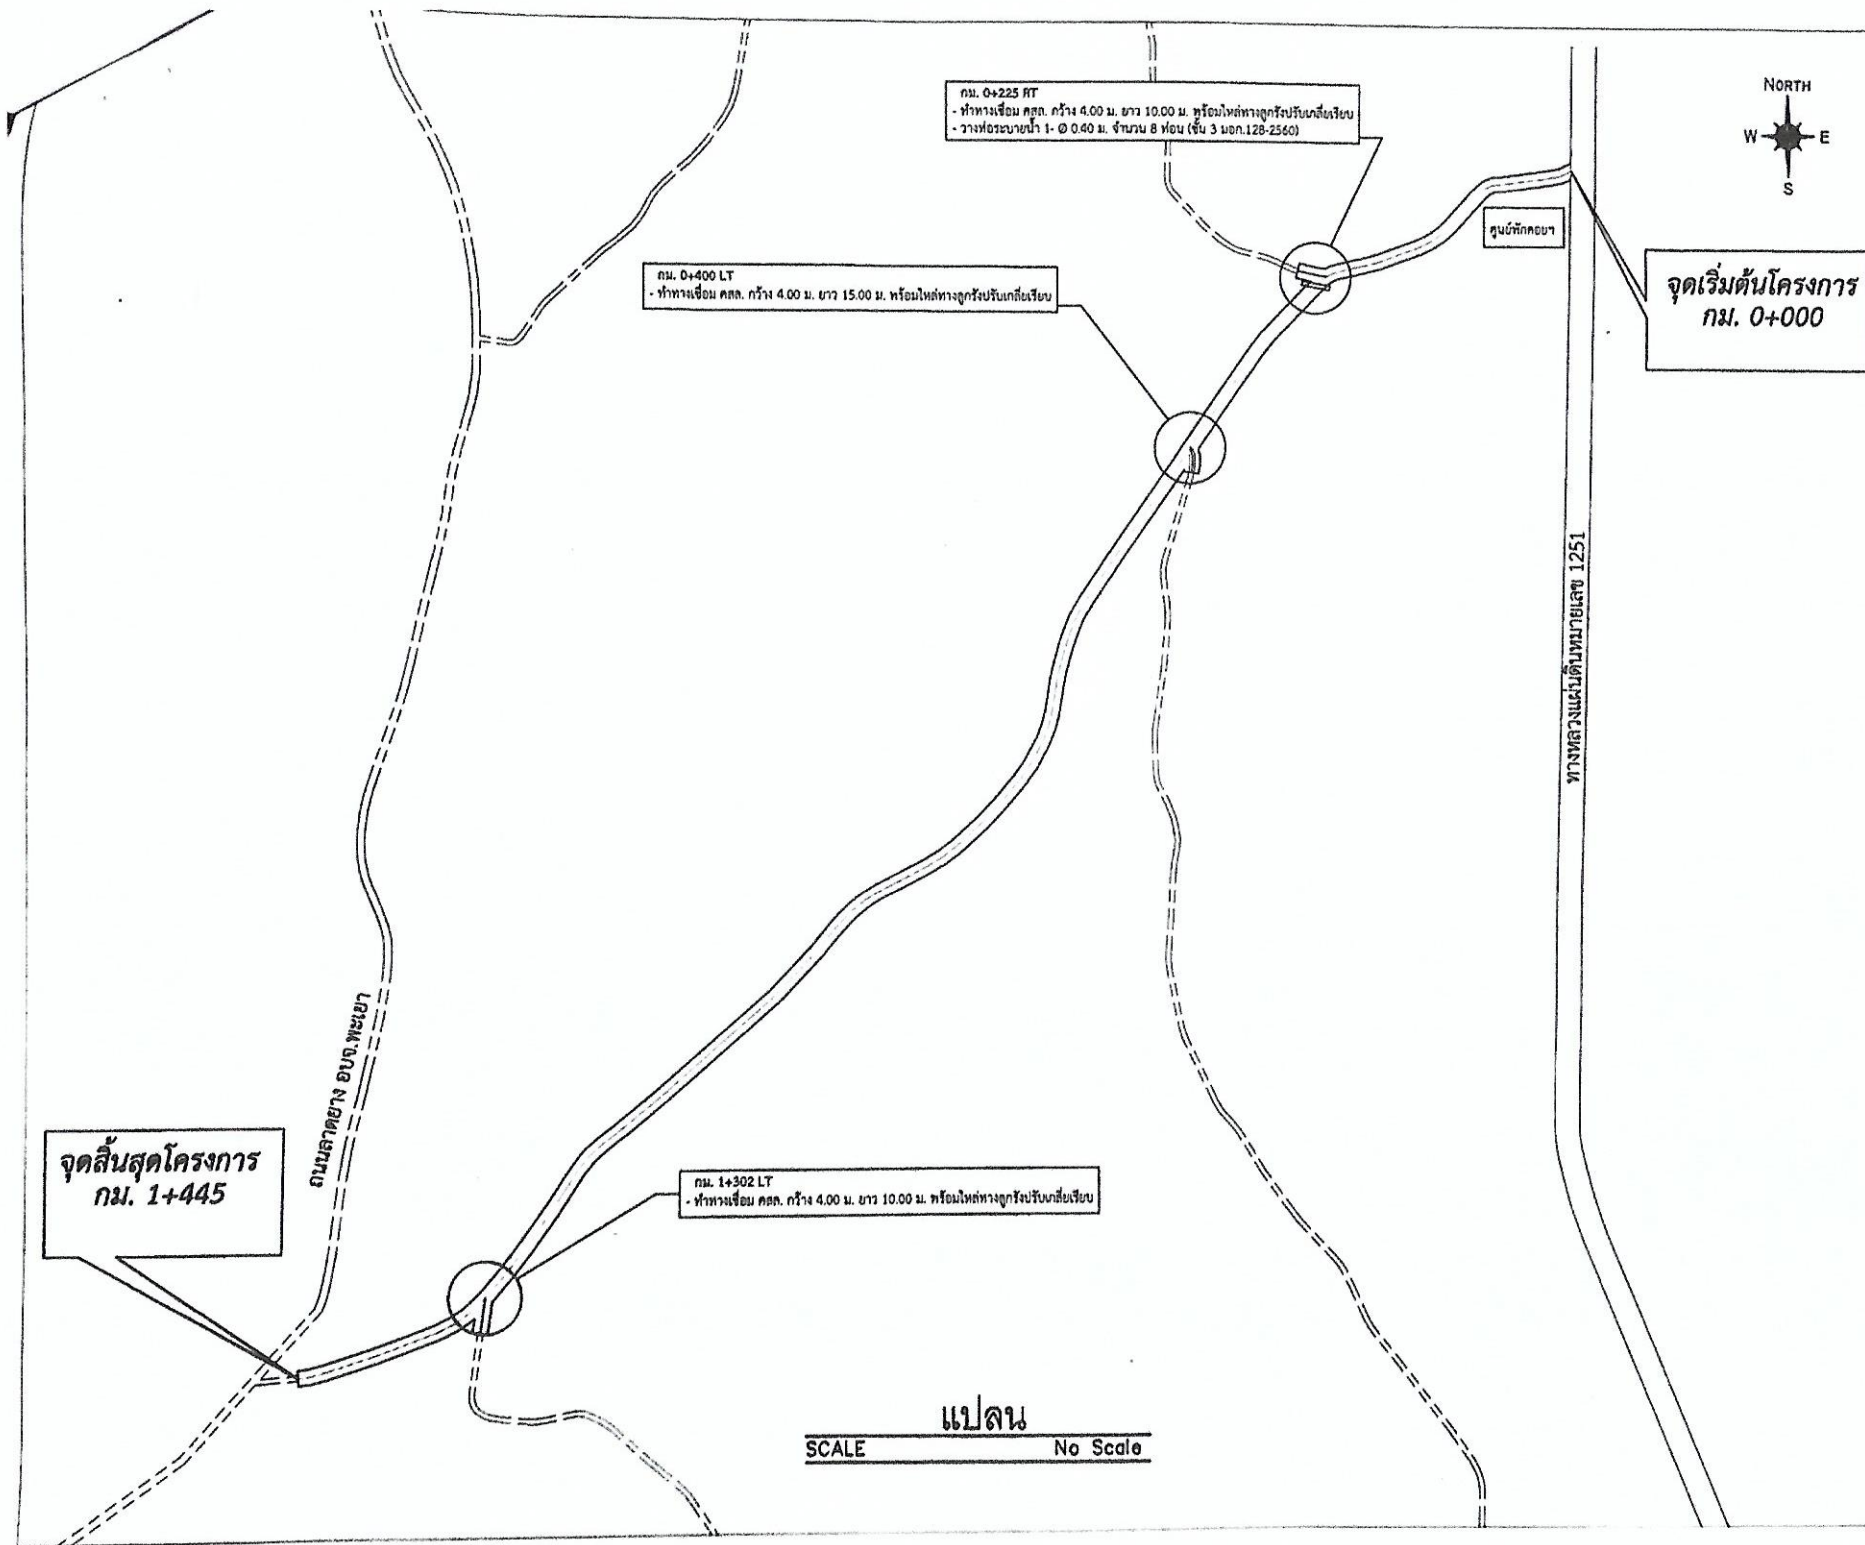

เทศบาลตำบลหนองหล่ม

โครงการ  
ก่อสร้างถนนคอนกรีตเสริมเหล็ก  
สายผาซ้อ-ช้างเก็บน้ำร่องลึก  
(พย.ถ.31-004)

สถานที่  
หมู่ที่ 5 ตำบลหนองหล่ม

เขียนแบบ  
(นายยุทธพงศ์ สินเปียง)  
นายช่างโยธา

ตรวจแบบ  
(นายวรเทพ โภชา)  
ผู้อำนวยการกองช่าง

เห็นชอบ  
(นายวรเทพ โภชา)  
ผู้อำนวยการกองช่าง รักษาการแทน  
ปลัดเทศบาลตำบลหนองหล่ม

อนุมัติ  
(นายศิริวัชร เดิศคำ)  
นายกเทศมนตรีตำบลหนองหล่ม

แบบแสดง  
แปลน

มาตราส่วน  
No Scale

หมายเลขแบบ	-
แผ่นที่	2
แบบทั้งหมด	3



ก่อสร้างถนนคอนกรีตเสริมเหล็ก  
สายมาข่อ-อ่างเก็บน้ำร่องลึก  
(พย.ด.31-004)

สถานที่  
หมู่ที่ 5 ตำบลหนองห่ม

4-

(นายยุทธพงศ์ ลินเปียง)  
นายช่างโยธา

\_\_\_\_\_

(นายวรเทพ โภษะ  
ผู้อำนวยการกองฯ)

www.elsevier.com/locate/jmb

(นายวาทะ โภชา)  
ผู้อำนวยการกองช่าง วิชาการเกษตร  
ปลัดเทศบาลตำบลหนองหล่ม

---

(นายศิริวัช เตีตคำ)  
นายกเทศมนตรีตำบลหนองหลวง


### အချက်အလက်

No Scale


UN 2824

แผ่นที่ 3


แบบทั้งหมด 3

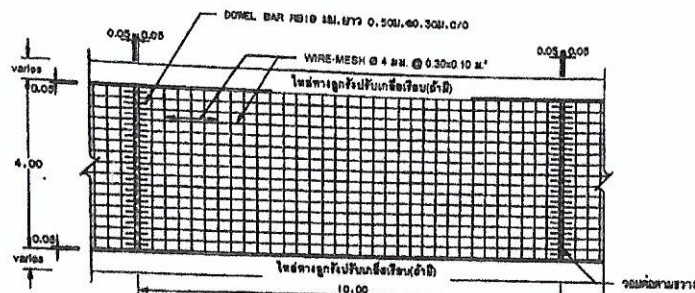[illegible]


รูปแปลนผิวจราจรคอนกรีตเสริมเหล็ก

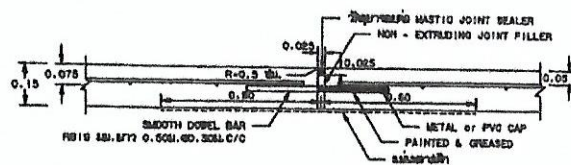

ขยายรอยต่อ EXPANSION JOINT (จุดต่อ ไม้ทุก 100 ม.)

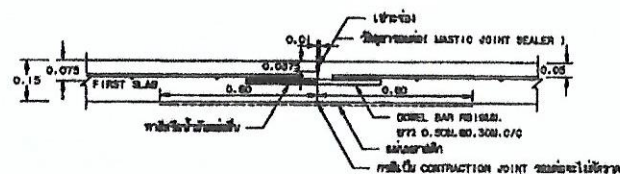


ขยายรอยต่อ CONSTRUCTION JOINT และ CONTRACTION JOINT

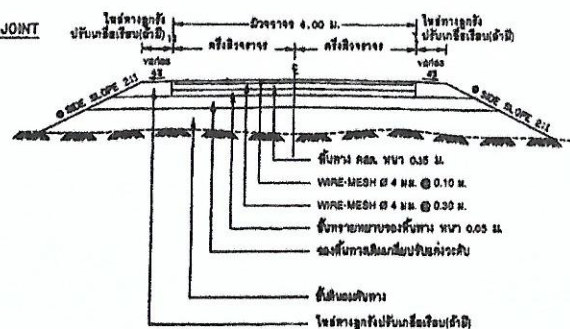

**รูปตัดถนนพิจารณาจากนกขี้ต๊ะเสริมเหล็ก**

๑ ถ้าไม่ได้รับทราบเรื่องก่อนเปิดโปงแบบแปลนทางรถไฟไว้ SIDE CLOP2 E!! (แบบรวม : แบบที่ 1)

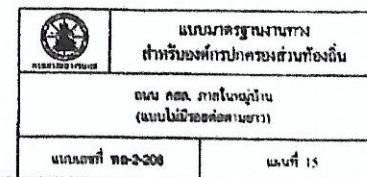

## ขยายรูปตัดถนน

SCALE No Scale