



แบบแปลน

โครงการปรับปรุงระบบประปาโดยวางท่อเมนต์จ่ายน้ำ  
สถานที่ก่อสร้าง บ้านแม่สลอง หมู่ที่ 14





เทศบาลตำบลป่าซาง  
อำเภอแม่จัน จังหวัดเชียงราย

โครงการ  
โครงการปรับปรุงระบบประปา  
โดยวางท่อเมนจำหน่าย

สถานที่  
บ้านแม่สลอง หมู่ที่ 14  
ต.ป่าซาง อ.แม่จัน จ.เชียงราย

สำรวจ/เขียนแบบ  
(นายอนุชัย ฤทธิ์แจ่ม)  
เขียนแบบ

ตรวจสอบ  
(จำลอง เอกเกรียงศักดิ์ เป็นมูล)  
นายช่างโยธาปฏิบัติงาน


ตรวจสอบ  
(นายปฏิภาณ เกษวิริยะการ)  
นายช่างโยธาชำนาญงาน

ตรวจสอบ  
(นายสมพล บังเงิน)  
ผู้อำนวยการก่อสร้าง

เห็นชอบ  
(นายดำเนิน อึ้งนอก.)  
ปลัด เทศบาลตำบลป่าซาง

อนุมัติ  
(นายพิชิต ผัดเป่า)  
รองนายกเทศบาลตำบลป่าซาง


วันที่	
แบบแสดง	
มาตราส่วน	
เลขที่แบบ	

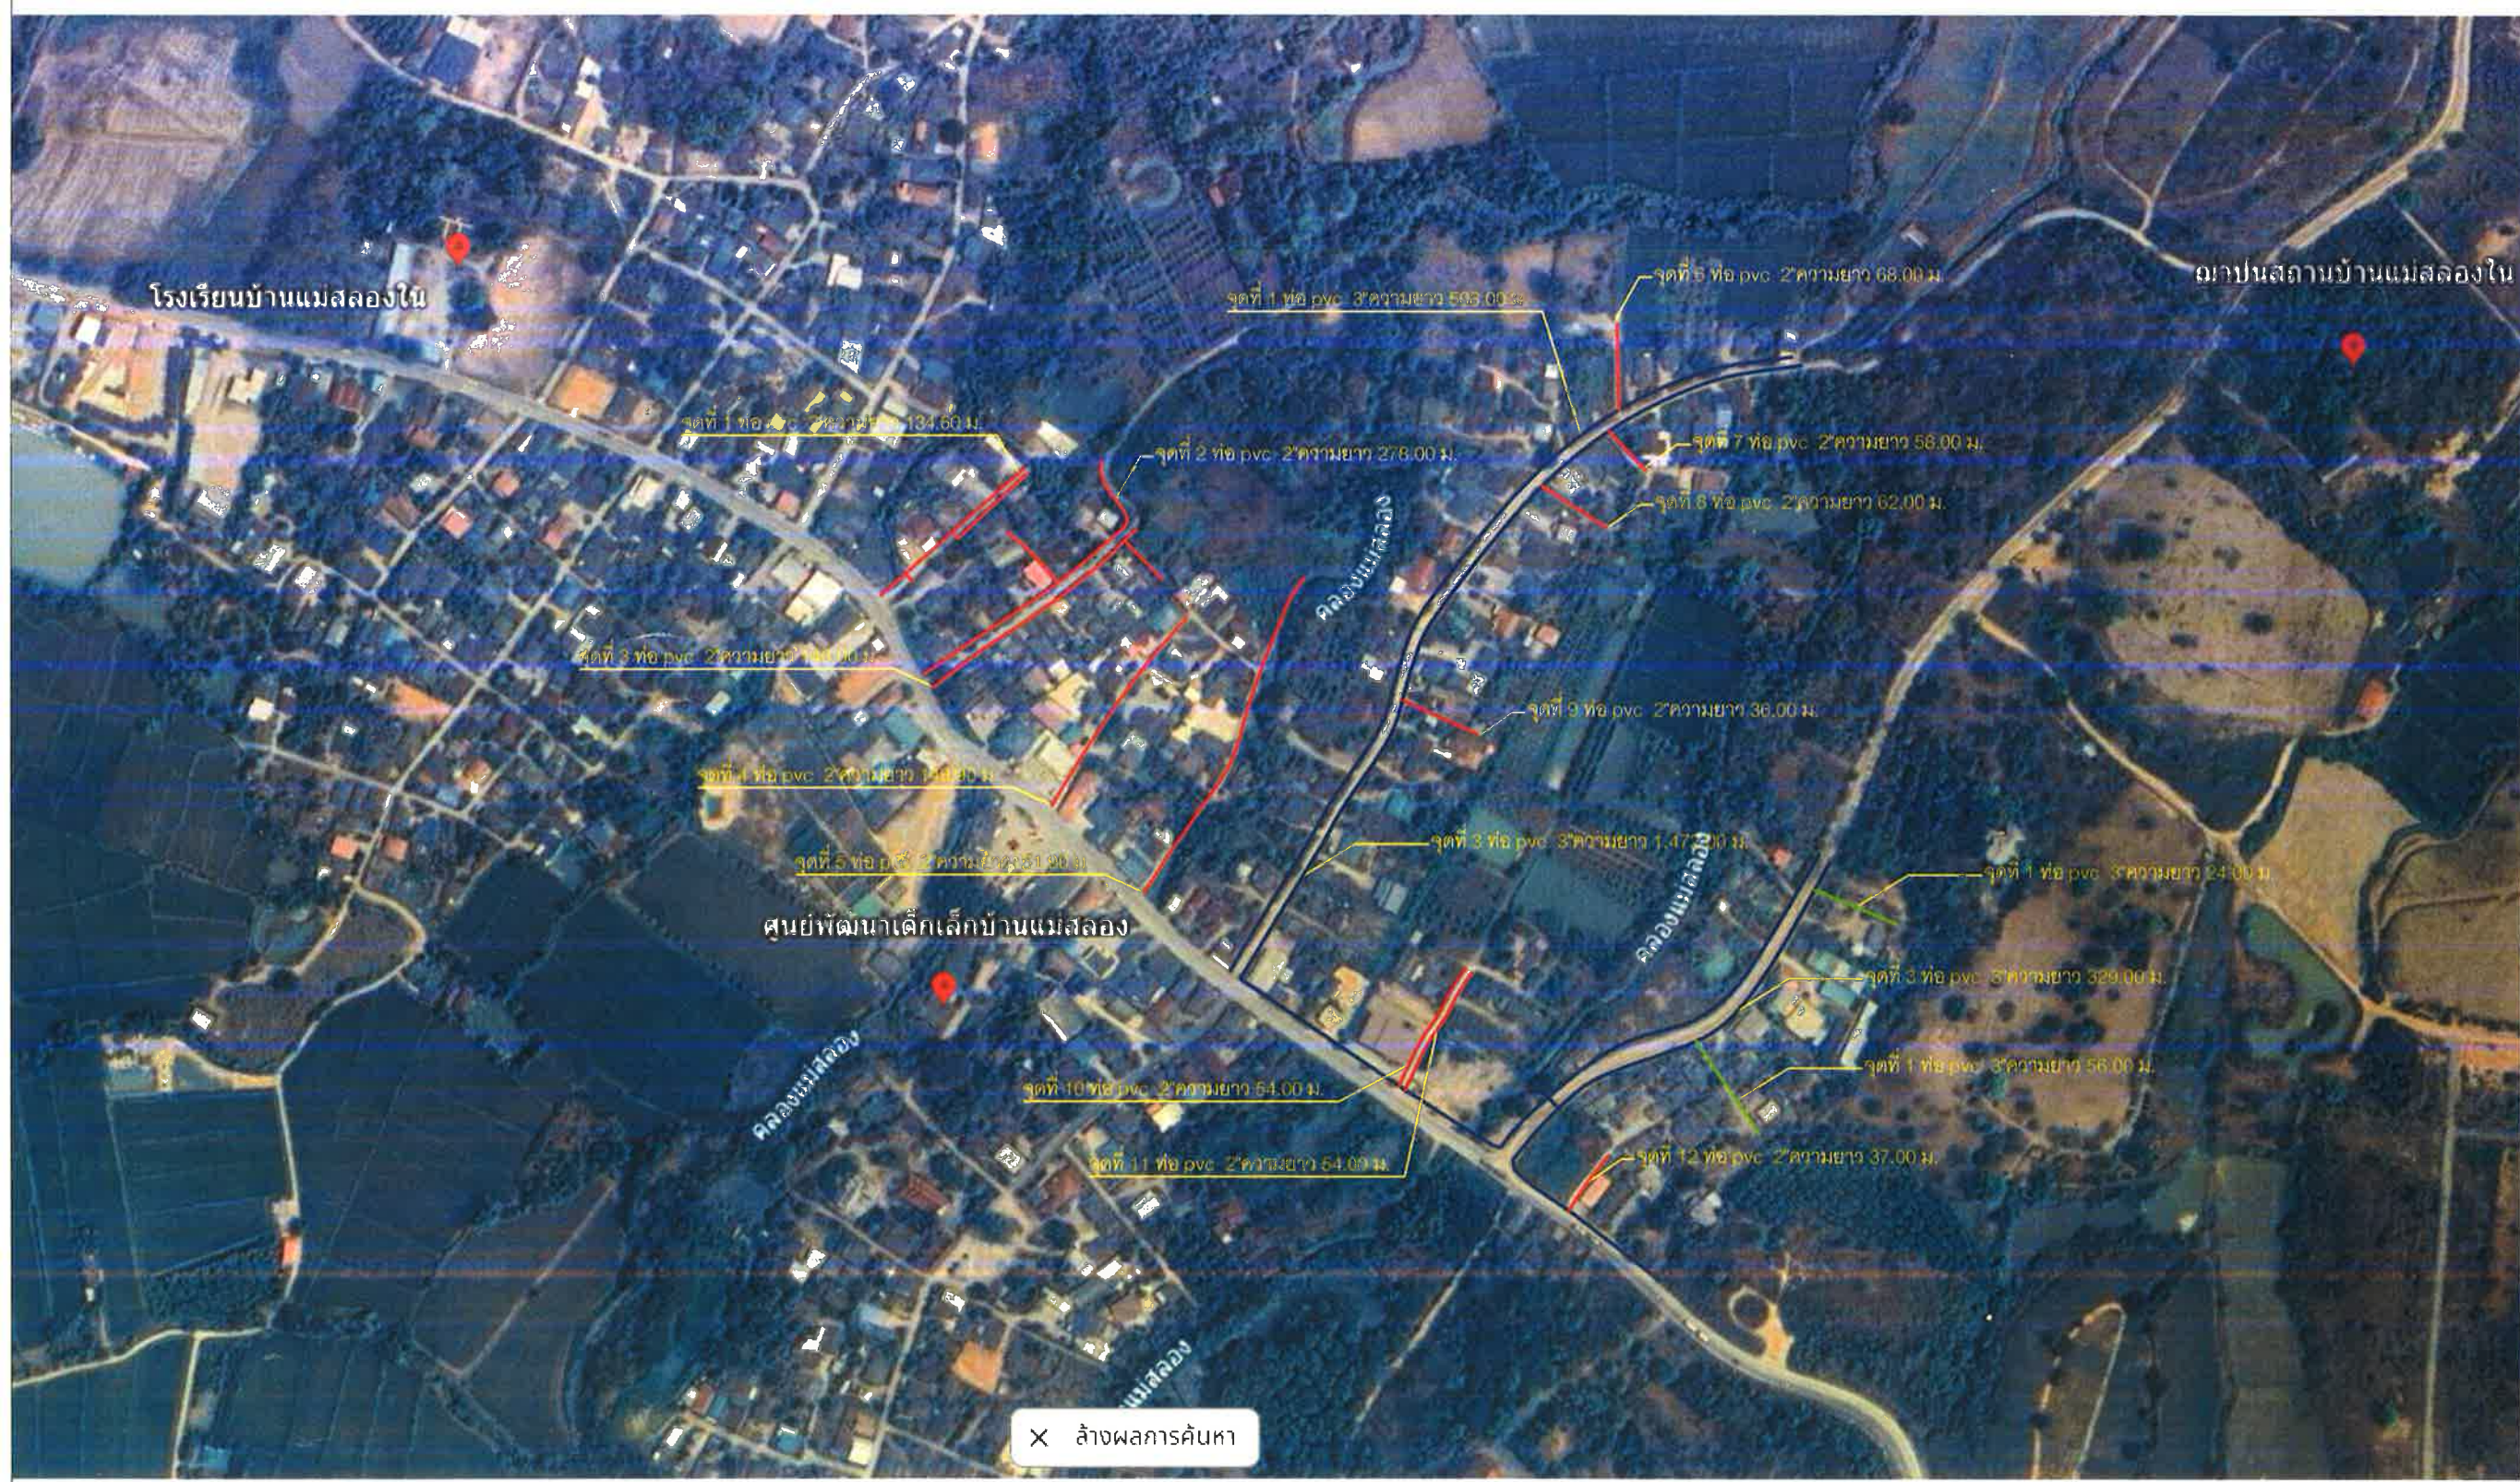

แผนที่โดยสังเขป

SCALE no



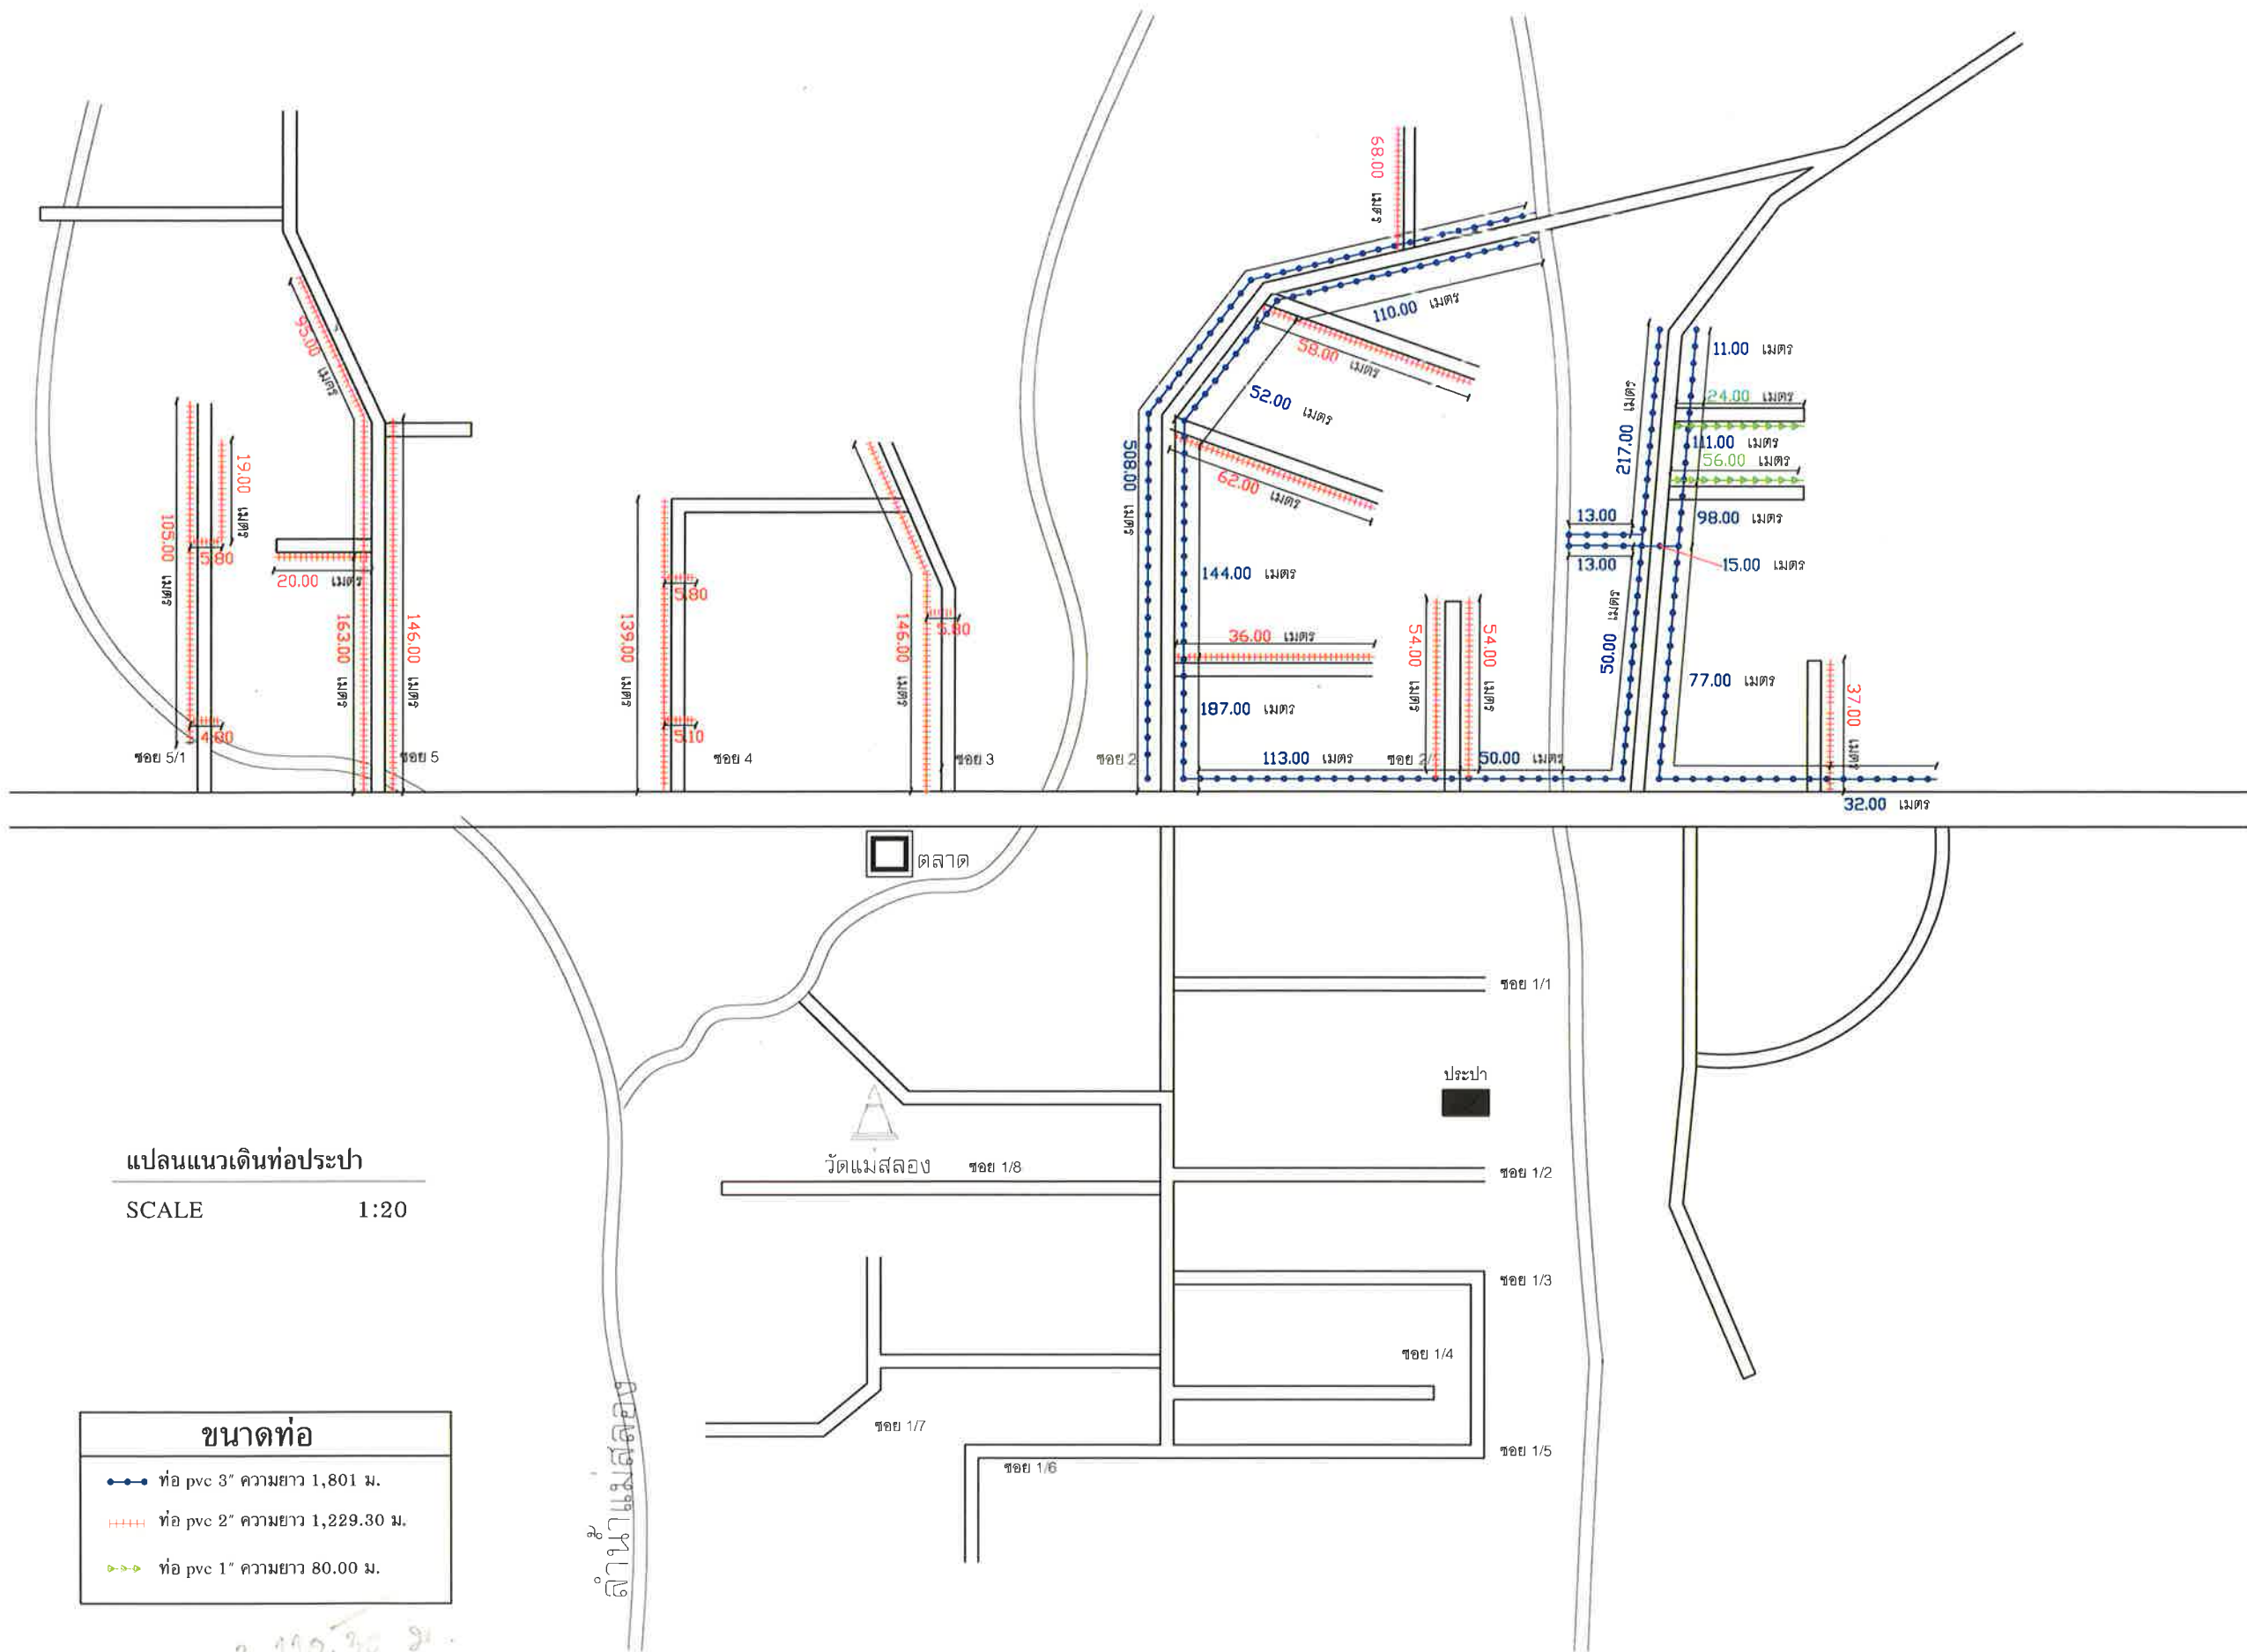

เทศบาลตำบลป่าซาง  
อำเภอแม่จัน จังหวัดเชียงราย

โครงการ  
โครงการปรับปรุงระบบประปา  
โดยวางท่อเมนต้นจากน้ำ

สถานที่  
บ้านแม่สลอง หมู่ที่ 14  
ต.ป่าซาง อ.แม่จัน จ.เชียงราย

สำรวจ/เขียนแบบ  
(นายอนุชัย ฤทธิแจ่ม)  
เขียนแบบ

ตรวจสอบ  
(จำลอง เกียรติศักดิ์ เป็นมูล)  
นายช่างโยธาปฏิบัติงาน

ตรวจสอบ  
(นายปฏิภาณ เกษวิริยะการ)  
นายช่างโยธาชำนาญงาน

ตรวจสอบ  
(นายสมพล บังเงิน)  
ผู้อำนวยการก่อสร้าง

เห็นชอบ  
(นายดำเนิน ยี่งนอก.)  
ปลัด เทศบาลตำบลป่าซาง

อนุมัติ  
(นายพิชิต ผัดเป่า)  
รองนายกเทศบาลตำบลป่าซาง

วันที่	
แบบแสดง	
มาตราส่วน	
เลขที่แบบ	



เทศบาลตำบลป่าซาง  
อำเภอแม่จัน จังหวัดเชียงราย

#### โครงการ

โครงการปรับปรุงระบบประปา  
โดยวางท่อเมนจ่ายน้ำ

#### สถานที่

บ้านแม่สลอง หมู่ที่ 14  
ต.ป่าซาง อ.แม่จัน จ.เชียงราย

#### สำรวจ/เขียนแบบ

(นายอนุชัย ฤทธิแจ่ม)  
เขียนแบบ

#### ตรวจสอบ

(จ่าสิบเอกเกรียงศักดิ์ เป็นมูล)  
นายช่างโยธาปฏิบัติงาน

#### ตรวจสอบ

(นายปฏิภาณ เกษวิริยะการ)  
นายช่างโยธาชำนาญงาน

#### ตรวจสอบ

(นายสมพล บั้งเงิน)  
ผู้อำนวยการก่อสร้าง

#### เห็นชอบ

(.นายดำเนิน ยี่งนอก.)  
ปลัด เทศบาลตำบลป่าซาง

#### อนุมัติ


(นายพิชิต ผัดเป่า)  
รองนายกเทศบาลตำบลป่าซาง

วันที่

แบบแสดง

มาตราส่วน

เลขที่แบบ

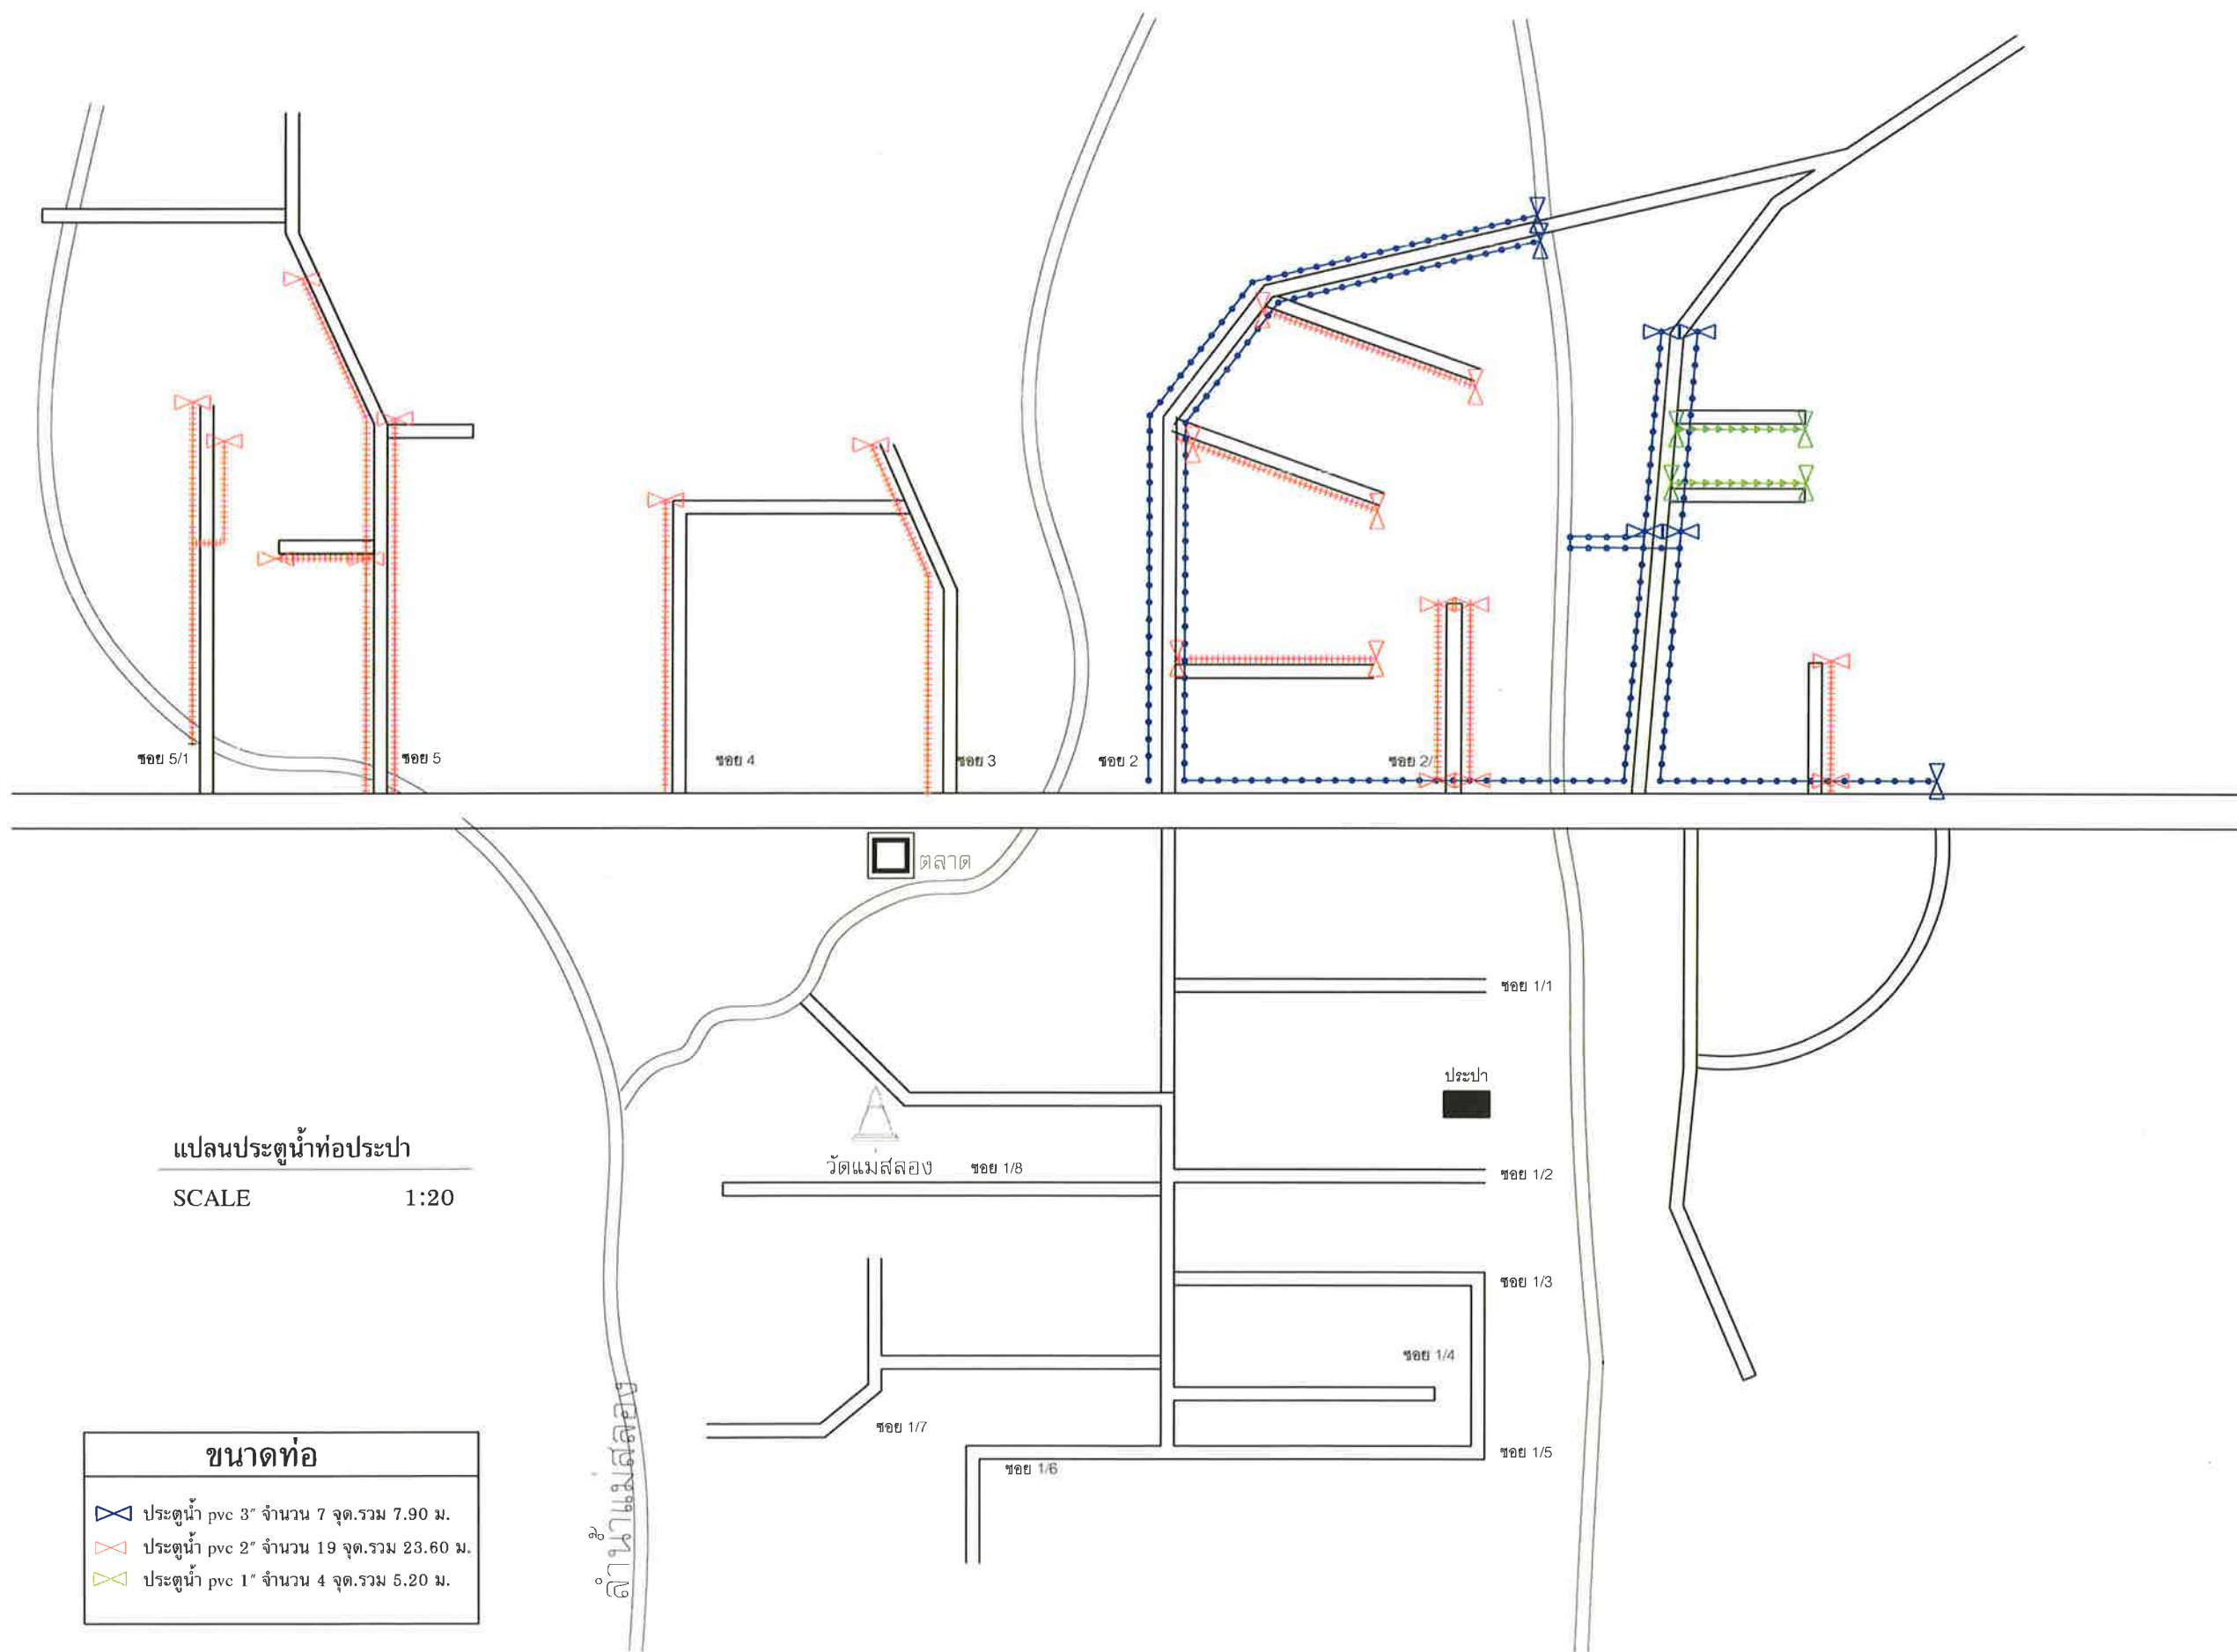

แปลนประตุน้ำท่อประปา

SCALE

1:20

#### ขนาดท่อ


- ประตุน้ำ pvc 3" จำนวน 7 จุด.รวม 7.90 ม.
- ประตุน้ำ pvc 2" จำนวน 19 จุด.รวม 23.60 ม.
- ประตุน้ำ pvc 1" จำนวน 4 จุด.รวม 5.20 ม.



เทศบาลตำบลป่าซาง  
อำเภอแม่จัน จังหวัดเชียงราย


โครงการ  
โครงการปรับปรุงระบบประปา  
โดยวางท่อเมนจ่ายน้ำ


สถานที่  
บ้านแม่สลอง หมู่ที่ 14  
ต.ป่าซาง อ.แม่จัน จ.เชียงราย

สำรวจ/เขียนแบบ  
  
(นายอนุชัย ฤทธิ์แจ่ม)  
เขียนแบบ

ตรวจสอบ  
  
(จำสืบเอกเกรียงศักดิ์ เป็นมูล)  
นายช่างโยธาปฏิบัติงาน


ตรวจสอบ  
  
(นายปฏิภาณ เกษวิริยะการ)  
นายช่างโยธาชำนาญงาน

ตรวจสอบ  
  
(นายสมพล บังเงิน)  
ผู้อำนวยการก่อสร้าง


เห็นชอบ  
  
(.นายดำเนิน ยั่งยืน.)  
ปลัด เทศบาลตำบลป่าซาง

อนุมัติ  
  
(นายพิชิต ผัดเป้า)  
รองนายกเทศบาลตำบลป่าซาง

วันที่	
แบบแสดง	
มาตราส่วน	
เลขที่แบบ	

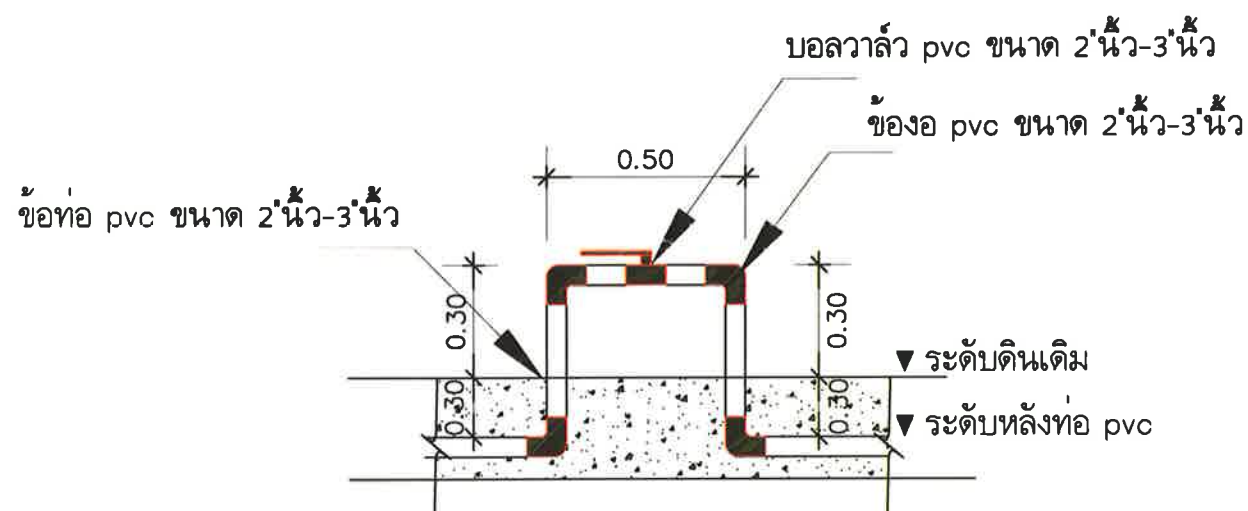


แบบขยายประตุน้ำ 1 นิ้ว-2 นิ้ว-3 นิ้ว  
SCALE -

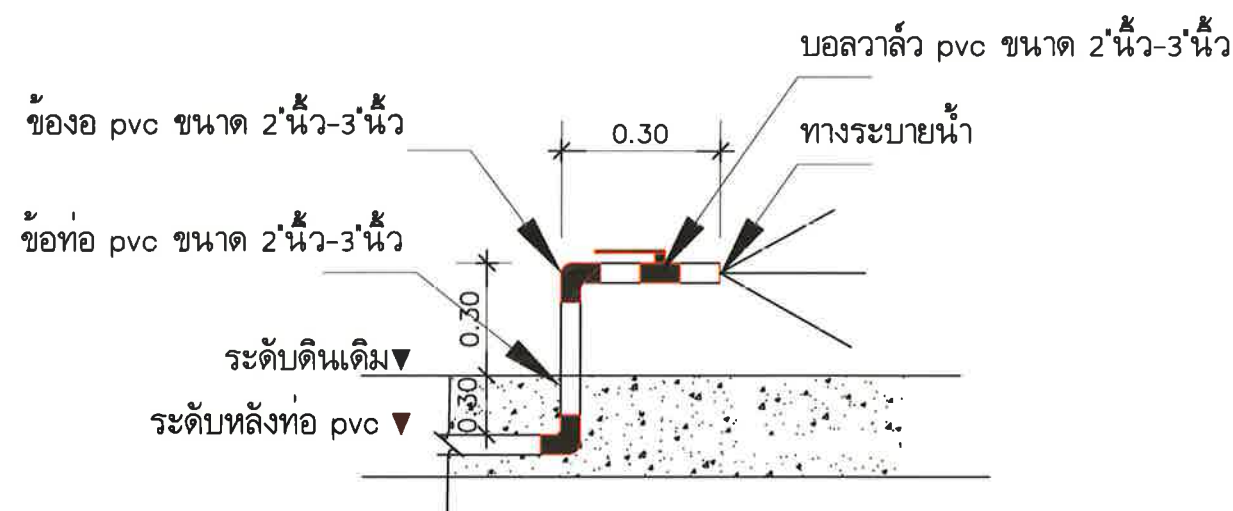



แบบขยายประตูระบายน้ำ 1 นิ้ว-2 นิ้ว-3 นิ้ว  
SCALE -

หมายเหตุ: ท่อ pvc ขนาด 2 นิ้ว-3 นิ้วระยะการขุดขึ้นอยู่กับสภาพพื้นที่ขึ้นอยู่กับดุลพินิจของช่างผู้ควบคุมงาน



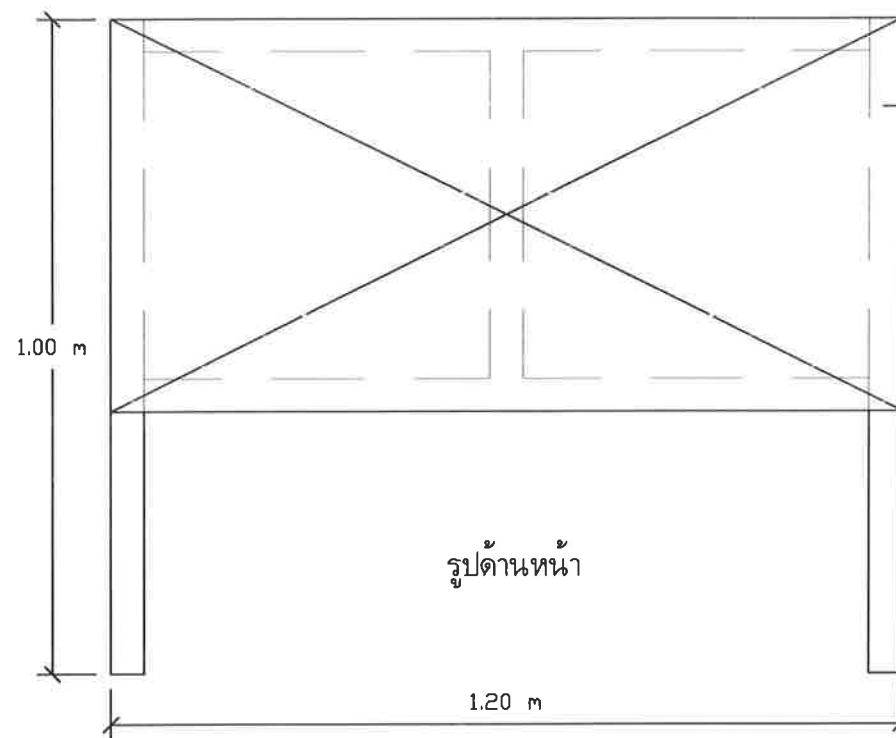


โครงคร่าวป้าย (เหล็กหรือไม้)

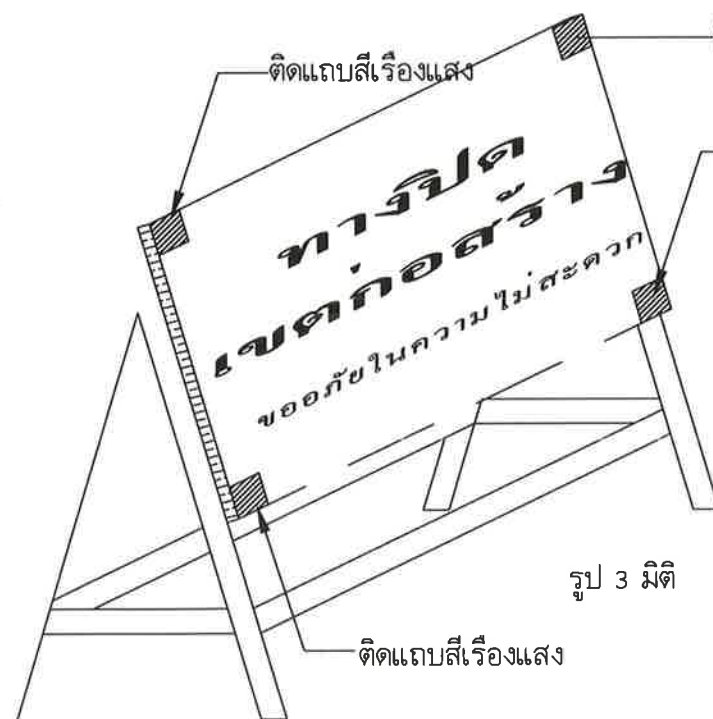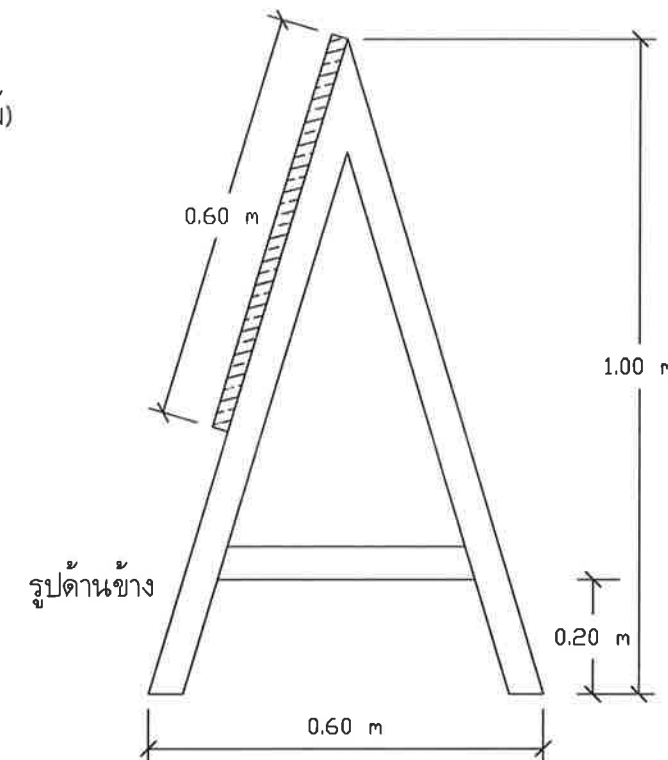

ติดแถบสีเรืองแสง

ติดแถบสีเรืองแสง

ติดแถบสีเรืองแสง

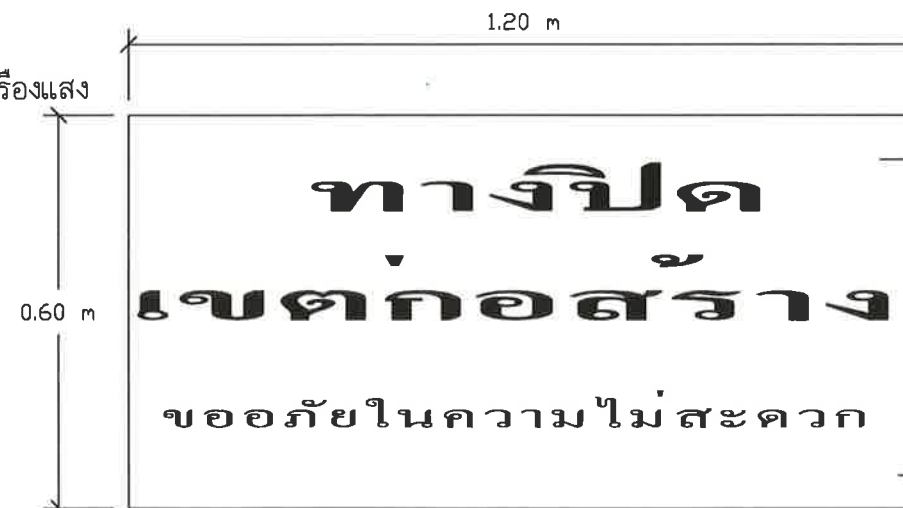

พื้นสีขาว

ตัวหนังสือสีแดง

ป้ายเตือนไว้นิลหรือไม้อัด

ติดตั้งไม่น้อยกว่า 3 ป้าย ตำแหน่งติดตั้ง (จุดเริ่มต้นโครงการ, จุดสิ้นสุดโครงการ, ระหว่างกลางของจุดเริ่มต้นและสิ้นสุด)  
พร้อมสัญญาณไฟเตือน แนวเขตกันตามความยาววางระบายน้ำ

ขยายป้ายเตือน None Scale



เทศบาลตำบลป่าซาง  
อำเภอแม่จัน จังหวัดเชียงราย

โครงการ

โครงการปรับปรุงระบบประปา  
โดยวางท่อเมนตจ่ายน้ำ

สถานที่

บ้านแม่สลอง หมู่ที่ 14  
ต.ป่าซาง อ.แม่จัน จ.เชียงราย

สำรวจ/เขียนแบบ

(นายอนุชัย ฤทธิ์แจ่ม)

เขียนแบบ

ตรวจสอบ

(จำลอง เกียรติศักดิ์ เป็นมูล)

นายช่างโยธาปฏิบัติงาน

ตรวจสอบ

(นายปฏิภาณ เกษวิริยะการ)

นายช่างโยธาชำนาญงาน

ตรวจสอบ

(นายสมพล บังเงิน)

ผู้อำนวยการก่อสร้าง

เห็นชอบ

(นายดำเนิน ยี่งนอก.)

ปลัด เทศบาลตำบลป่าซาง

อนุมัติ

(นายพิชิต ผัดเป่า)

รองนายกเทศบาลตำบลป่าซาง

วันที่

แบบแสดง

มาตราส่วน

เลขที่แบบ