

## สรุปผลการประมาณราคาค่าก่อสร้างเป็นราคากลาง

ส่วนราชการ ศูนย์การศึกษาพิเศษ ประจำจังหวัดสระบุรี

โครงการ งานปรับปรุงสระว่ายน้ำ

ปริมาณงาน งานปรับปรุงซ่อมแซม ระบบไฟฟ้า สระว่ายน้ำ และรั้วกำแพง ศูนย์การศึกษาพิเศษ ประจำจังหวัดสระบุรี

สถานที่ก่อสร้าง ศูนย์การศึกษาพิเศษ ประจำจังหวัดสระบุรี

คำนวณราคากลางโดย

ประมาณราคาตามแบบ ปร.4

จำนวน

1

แผ่น

ลำดับที่	รายการ	ค่าวัสดุและค่าแรงงาน รวมเป็นเงิน (บาท)	FACTOR F/ภาษีมูลค่าเพิ่ม	ค่าก่อสร้างทั้งหมด รวมเป็นเงิน (บาท)	หมายเหตุ
1	ประเภทงานปรับปรุงสระว่ายน้ำ ศูนย์การศึกษาพิเศษ ประจำจังหวัดสระบุรี	251,731.00	1.3091	329,541.05	
	เงื่อนไข				
	เงินล่วงหน้า จ่าย.....0.....%				
	เงินประกันผลงาน หัก.....0.....%				
	ดอกเบี้ยเงินกู้ .....7.....%				
	ค่าภาษีมูลค่าเพิ่ม .....7.....%				
สรุป	คิดเป็นราคาค่าก่อสร้าง			329,541.05	
	คิดเป็นราคากลาง			329,541.05	
ตัวอักษร ( สามแสนสองหมื่นเก้าพันห้าร้อยสี่สิบเอ็ดบาทห้าสตางค์ )					

หมายเหตุ ;

1. ค่าใช้จ่ายในแต่ละรายการให้สามารถถัวจ่ายและเปลี่ยนแปลงรายการได้ตามความจำเป็นและเหมาะสม และสามารถใช้จ่ายได้ตลอดระยะเวลาดำเนินโครงการ

## คณะกรรมการกำหนดราคากลาง

ลงชื่อ.....ประธานกรรมการ  
(นายมงคล เอกอักษร)

ลงชื่อ.....เห็นชอบ  
(นางสาวจินตนา เพ็ญรอดวงศ์)

ลงชื่อ.....กรรมการ  
(นายศราวุฒ มงคลช่วง)


ลงชื่อ.....เห็นชอบ  
(นายศราวุธ อักษร)

ลงชื่อ.....กรรมการ  
(นายธวัชชัย ลำประเสริฐ)

ลงชื่อ.....อนุมัติ  
(นางสาวศรณี มูลคำภา)



## ส่วนสรว่ายน้ำ

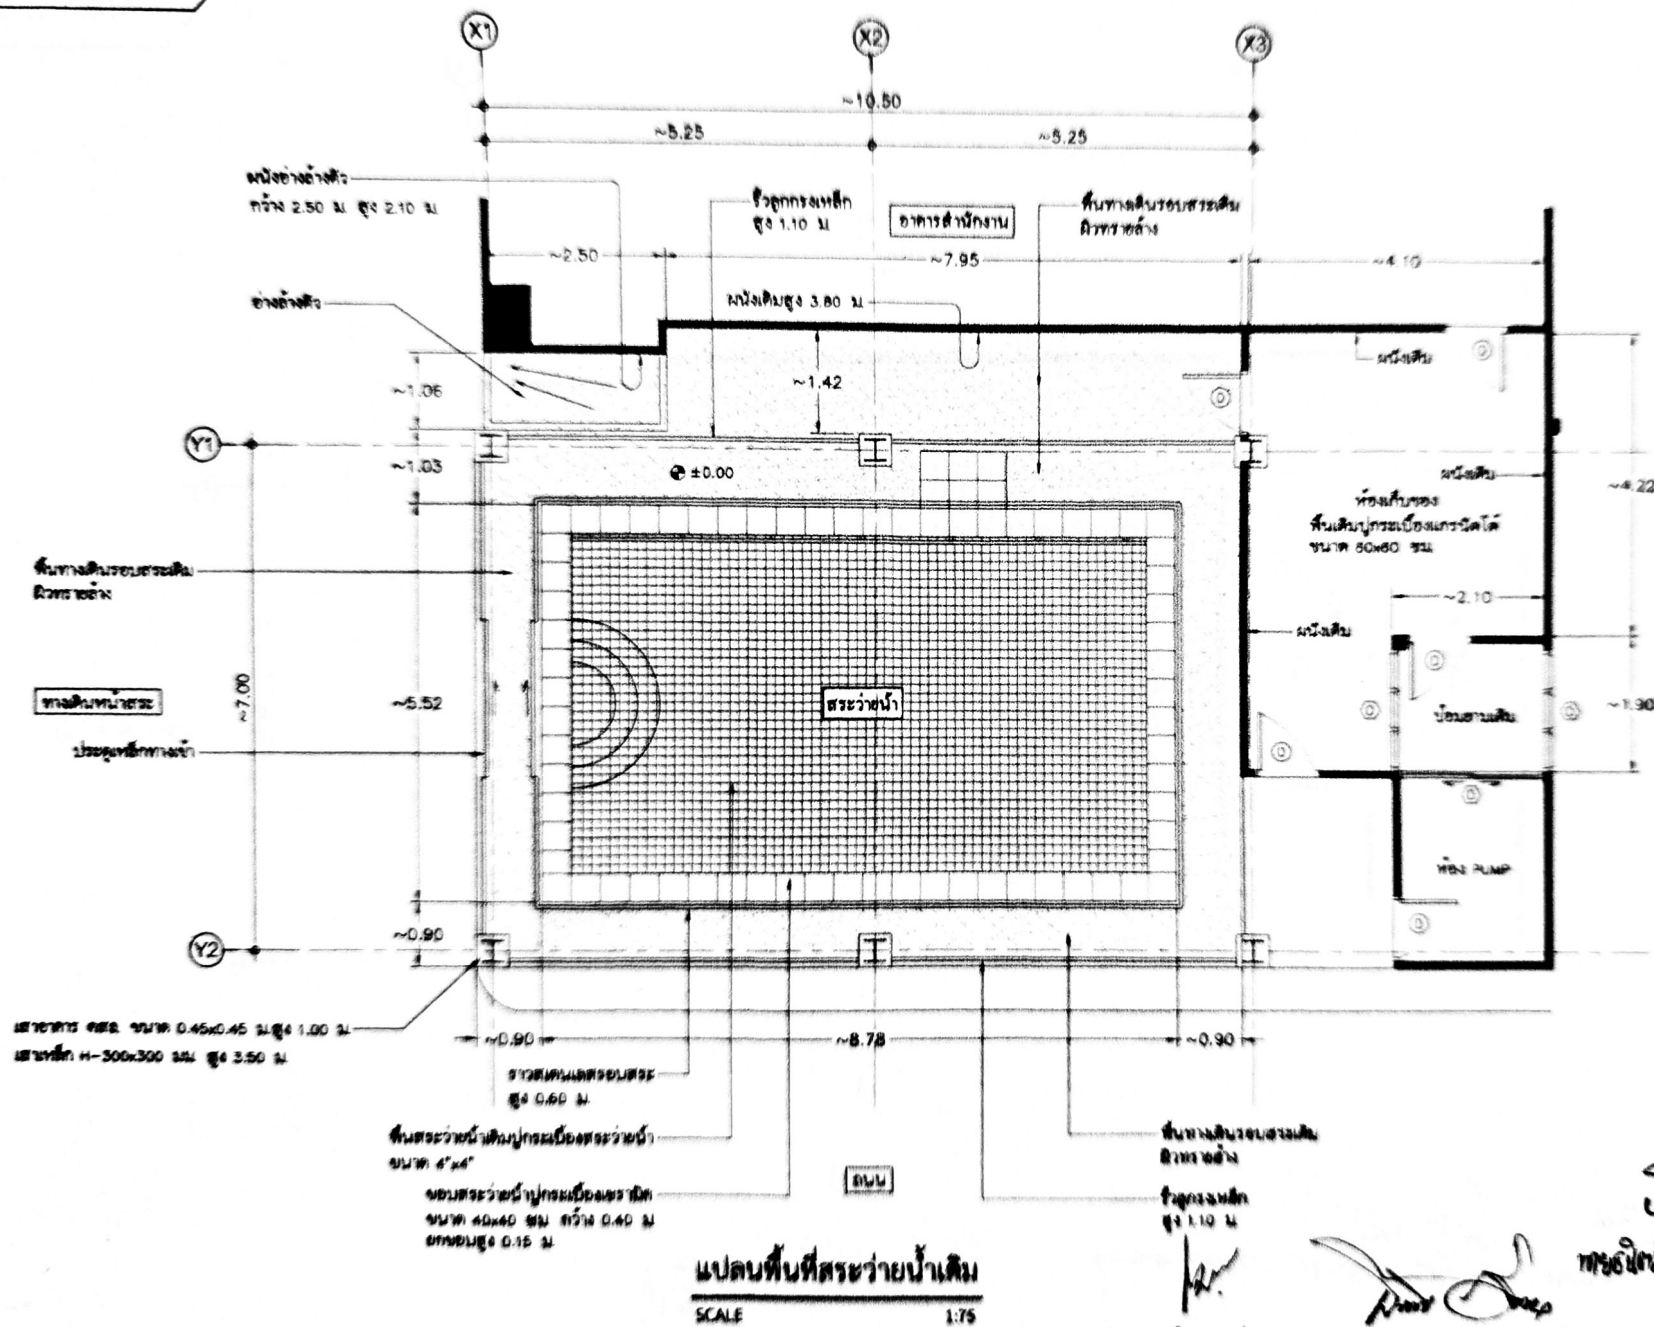

**นายสุชาติ นาคอ้ง**

(นายอวิชชัย ลำปรางเสวี)

22  
ကျေးဇူးတင်ပါသည်

FOR  
CONSTRUCTION

PROJECT  
งานปรับปรุงซ่อมแซม  
ห้องสันทนาการและสระว่ายน้ำ

LOCATION  
ต.หัวบง อ.เฉลิมพระเกียรติ  
จ.สระบุรี

OWNER  
ศูนย์การศึกษาพิเศษ  
ประจำจังหวัดสระบุรี

ARCHITECT

STRUCTURAL ENGINEER

ELECTRICAL ENGINEER

DRAMIN  
 ၂၀၁၈ ခုနှစ် ဇူလိုင်လ ၁၃ ရက်နေ့

REV.	DATE	DESCRIPTION

TITLE

แปลนพื้นที่สระว่ายน้ำเดิม


DRAWING NO. EXT-01

SHEET NO.: 21

TOTAL SHEETS : 32

DATE: 26-09-2568

ส่วนระวางน้ำ

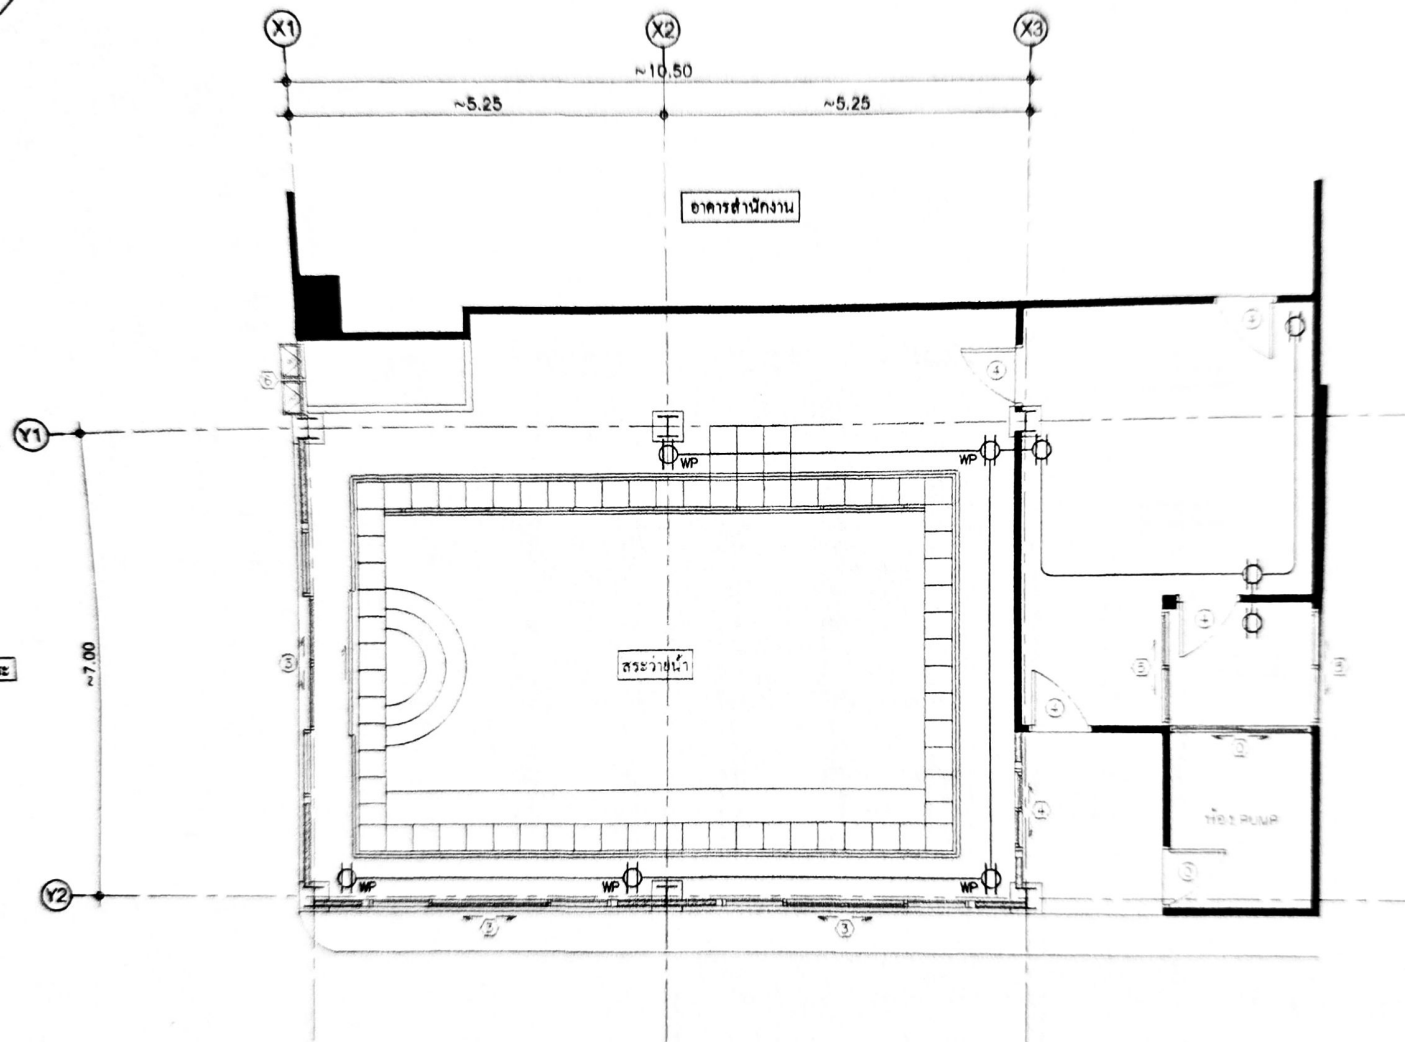

ด.น.ว.

แปลนระบบไฟฟ้าสระว่ายน้ำ  
SCALE 1:75

นายทราวุฒิ มงคลช่วง

(นายรัชชัย ลำประเสริฐ)

พจนันท์ รัชต์

FOR  
CONSTRUCTION

PROJECT  
งานปรับปรุงซ่อมแซม  
ห้องสันทนาการและสระว่ายน้ำ

LOCATION  
ต.ห้วยบง อ.เฉลิมพระเกียรติ  
จ.สระบุรี

OWNER  
ศูนย์การศึกษาพิเศษ  
ประจำจังหวัดสระบุรี

ARCHITECT

STRUCTURAL ENGINEER

ELECTRICAL ENGINEER

DRAWN  
ชัชฎกรณ์ กอมบืออง ว. กทม.

REV.	DATE	DESCRIPTION

TITLE  
แปลนระบบไฟฟ้าสระว่ายน้ำ


DRAWING NO.  
E-02

SHEET NO.: 32

TOTAL SHEETS: 32

DATE: 26-09-2568

ส่วนสรว่ายน้ำ

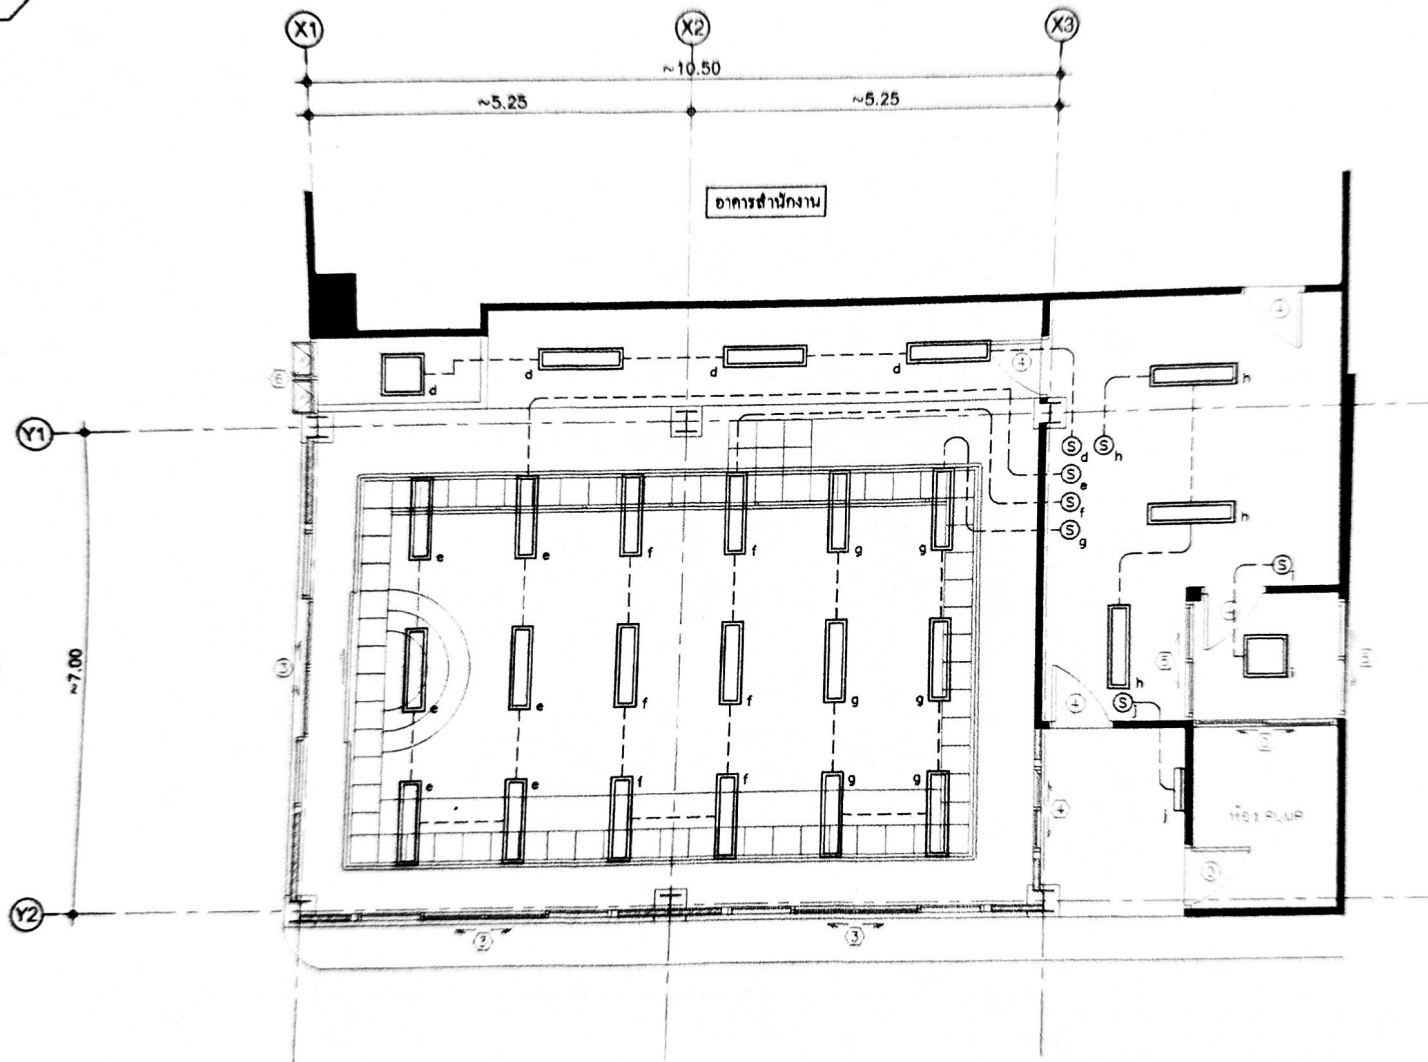

แปลนระบบแสงสว่างสรว่ายน้ำ  
SCALE 1:75

นายทราวุฒิ มงคลช่วง  
(นายธวัชชัย ลำประเสริฐ)

พจนินทร์ ๒๖/๙

FOR CONSTRUCTION

PROJECT  
งานปรับปรุงซ่อมแซม  
ห้องสันทนากการและสรว่ายน้ำ

LOCATION  
ต.ห้วยบง อ.เฉลิมพระเกียรติ  
จ.สระบุรี

OWNER  
ศูนย์การศึกษาพิเศษ  
ประจำจังหวัดสระบุรี

ARCHITECT

STRUCTURAL ENGINEER

ELECTRICAL ENGINEER

DRAWN  
ชัยพลกรณ์ กองป้อง ๒.๓๓๓

REV.	DATE	DESCRIPTION

TITLE  
แปลนระบบแสงสว่างสรว่ายน้ำ

DRAWING NO.  
E-01

SHEET NO.: 31

TOTAL SHEETS: 32

DATE: 26-09-2568