


5.00 หรือ 10.00

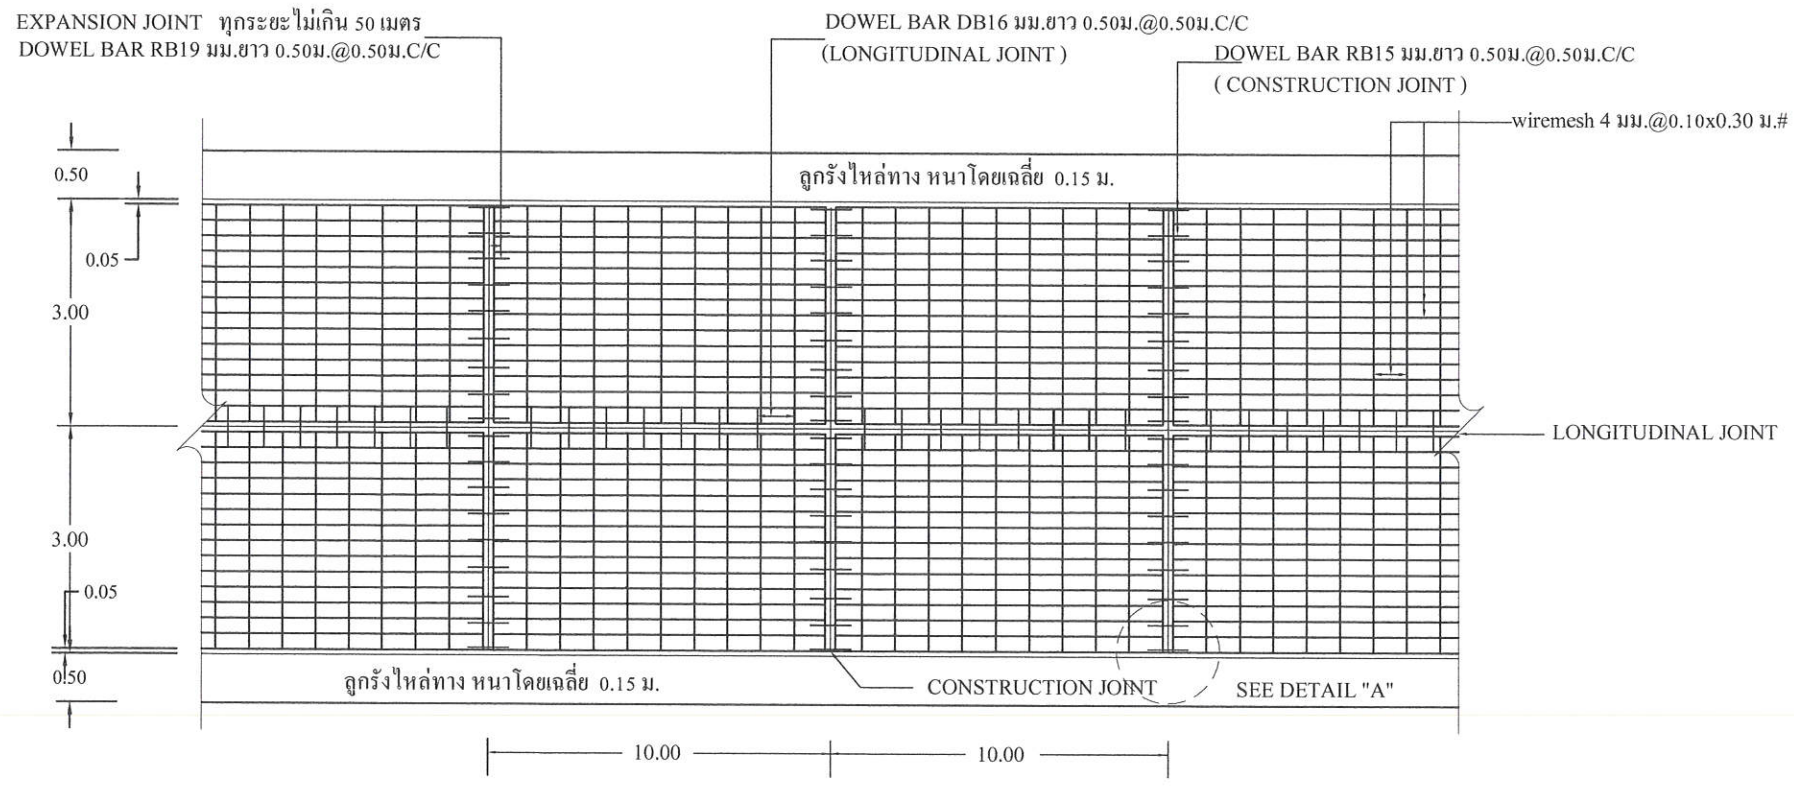

รูปแปลนแสดงการเสริมเหล็กและรอยต่อ



**โครงการ**  
ก่อสร้างถนนคอนกรีตเสริมเหล็ก  
เชื่อมระหว่างบ้าน บ. สงเปือย หมู่ที่ 3  
- บ. โนนสวรรค์ หมู่ที่ 4

**สถานที่ก่อสร้าง**  
หมู่ที่ 3,4 บ.สงเปือย,โนน-  
สวรรค์ ต.นาฮี อ.อากาศอำนวย  
จ.สกลนคร

**ตรวจ**  
นายธนรัตน์ สารเนตร  
ผอ.กองช่าง

**เห็นชอบ**  
นายเดชา อูปรี  
ปลัด อบต.นาฮี

**อนุมัติ**  
นายกริช ไชย เห่งน้อย  
นายก อบต.นาฮี

**แบบ.**  
รูปแปลนแสดงการเสริมเหล็ก


**มาตราส่วน**

**เขียน**  
นายธีระยุทธ สุโพธิ์  
นายช่างโยธา ชง.


**วิศวกร  
รับรองแบบ**  
(นายณัฐกษ์ ผิวไหมคทา)  
วิศวกรโยธาชำนาญการ

**แบบคัดลอก**  
ท1-01

**แบบเลขที่**  
แผ่นที่  
4/6

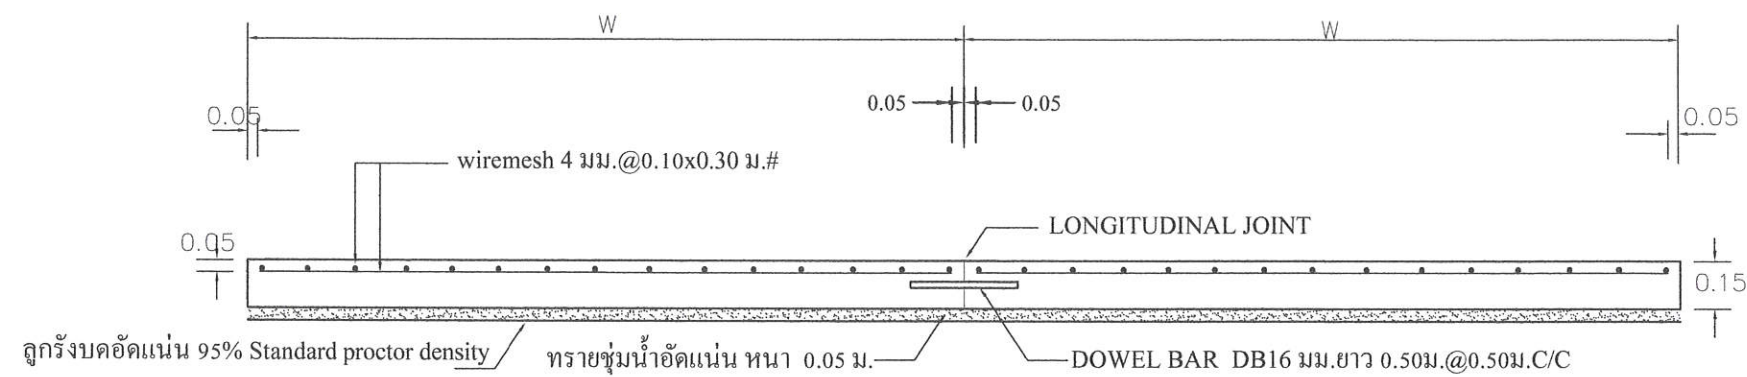


ก่อสร้างถนนคอนกรีตเสริมเหล็ก  
เชื่อมระหว่างบ้าน บ. สงเปือย หมู่ที่ 3  
- บ. โนนสวรรค์ หมู่ที่ 4

ตรวจ   
นายชนรัตน์ สารเนตร  
ผอ.กองช่าง

เห็นชอบ

นายเดชา อุปรี  
ปลัด อบต.นาฮี

อนุมัติ



นายกรไชย เห่งนื้อย  
นายก อบต.นาฮี

แบบ.  
แบบขยาย  
การก่อสร้างถนน คสค.


มาตราส่วน	๕
เขียน	ชัชวาลย์ นายธีระยุทธ สุโพธิ์ นายช่างโยธา ชง.

วิศวกร รับรองแบบ	 นายณลักษ์ ผิวไหมคำ วิศวกรโยธา
	ตย.11819


แบบคัดลอก	สย.11819
เทศบาลตำบลศรีวิไล	

แบบเลขที่	แผ่นที่
-----------	---------


5/6

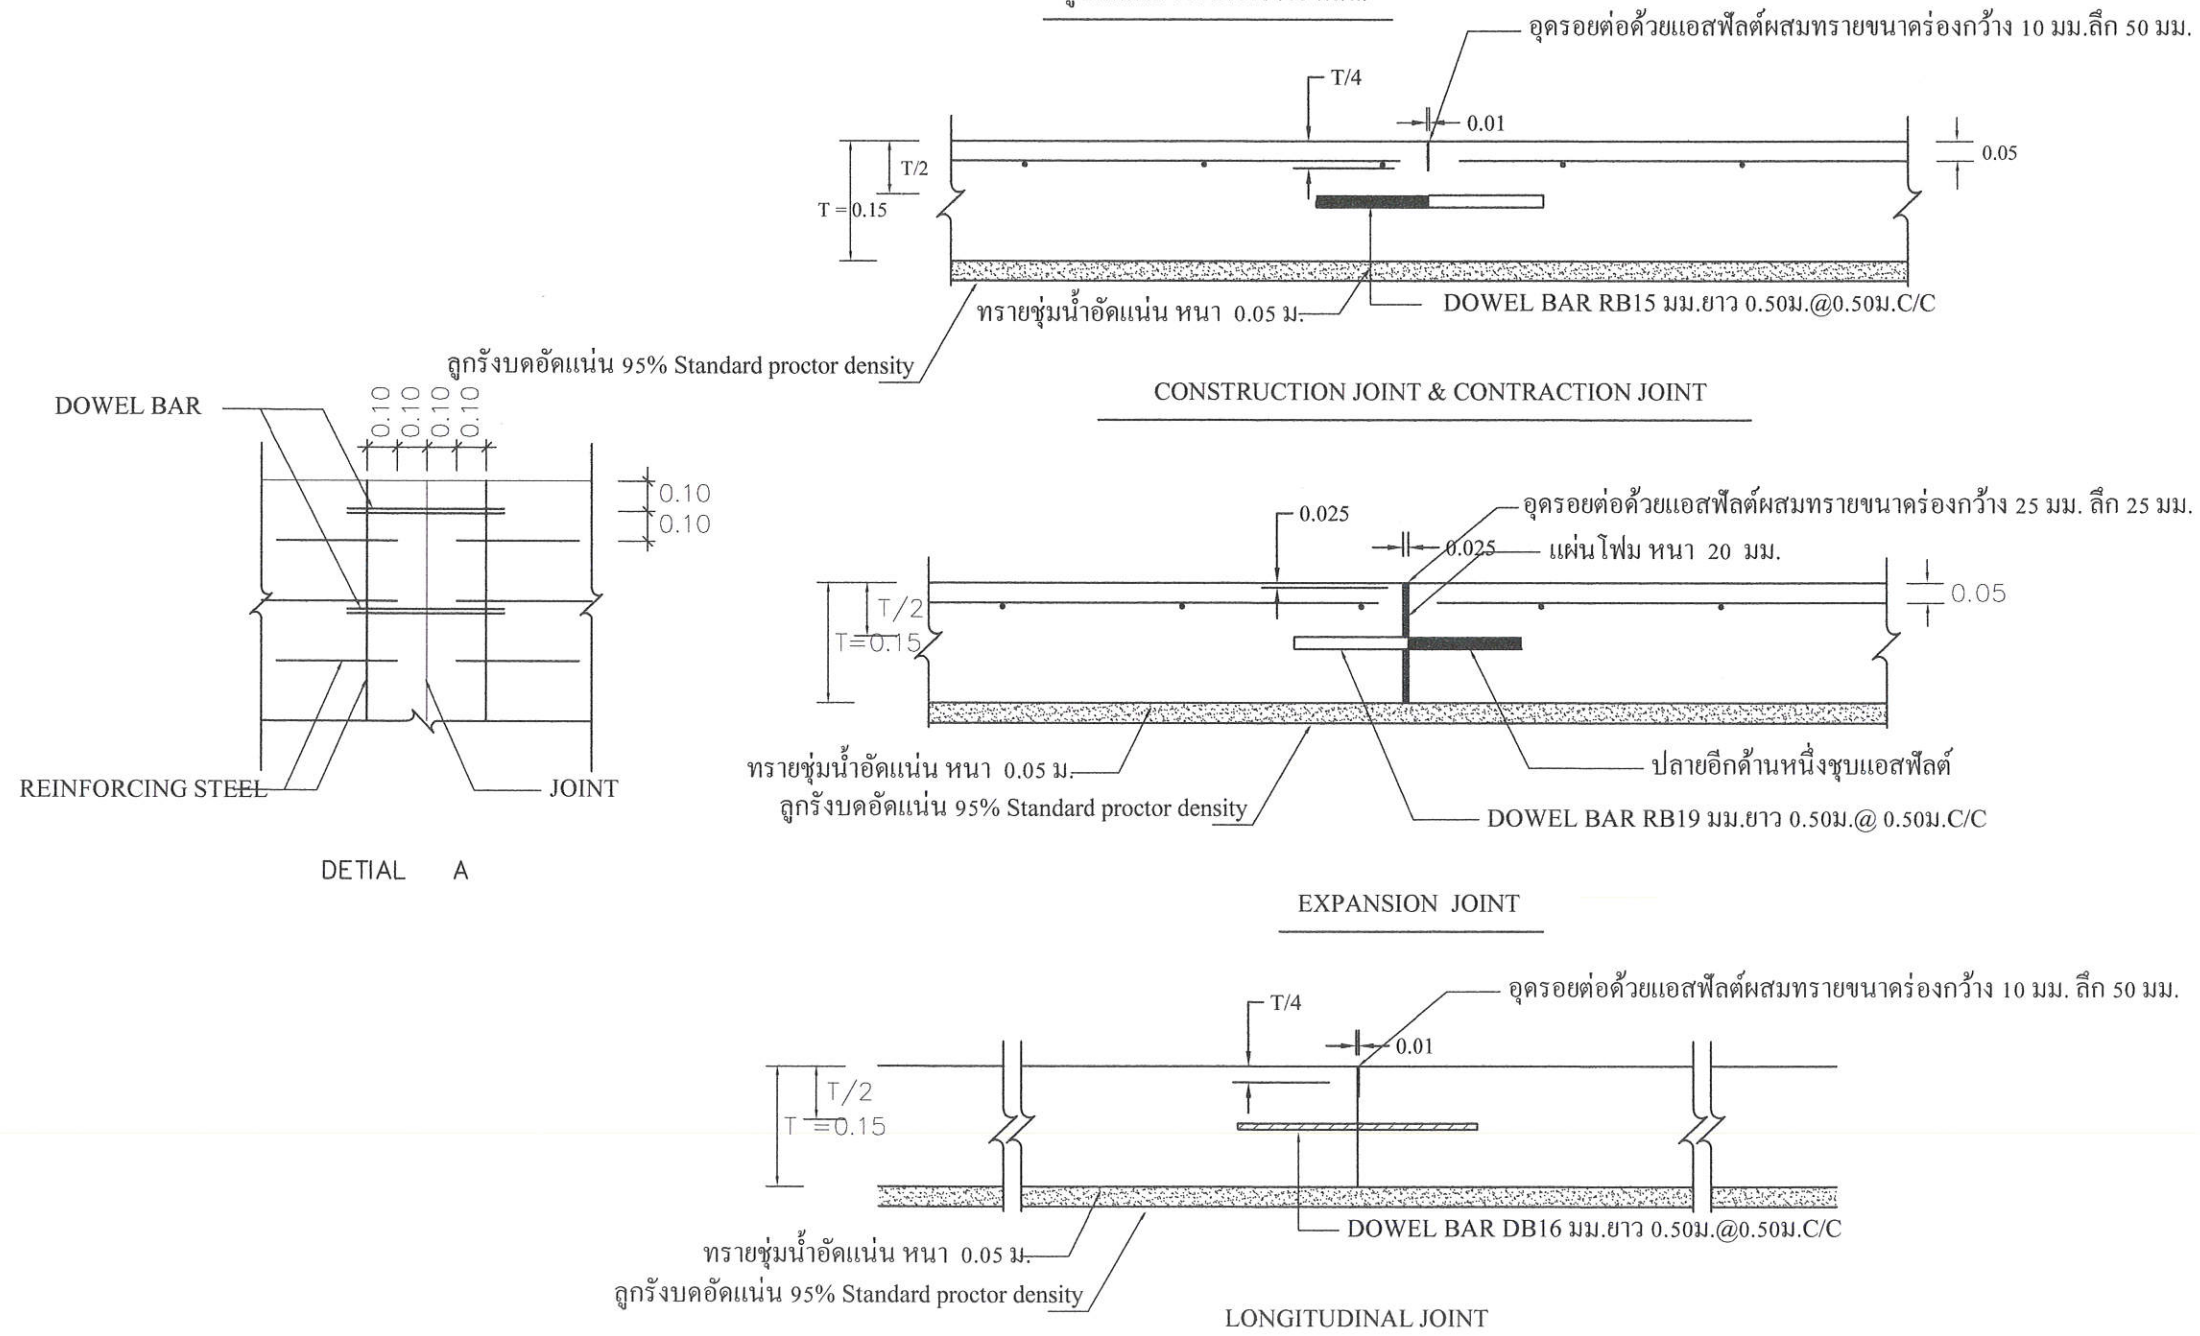




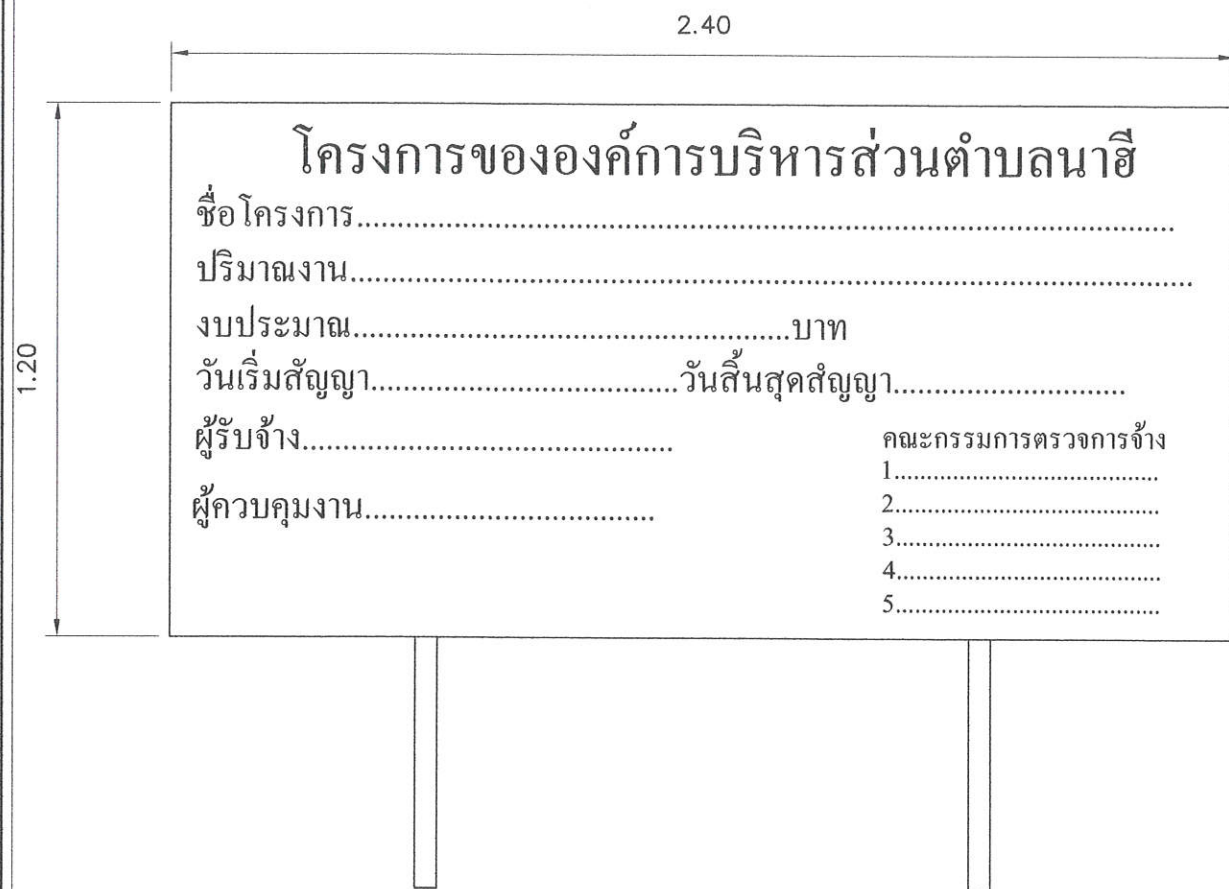

รูปด้านหน้า 1:25

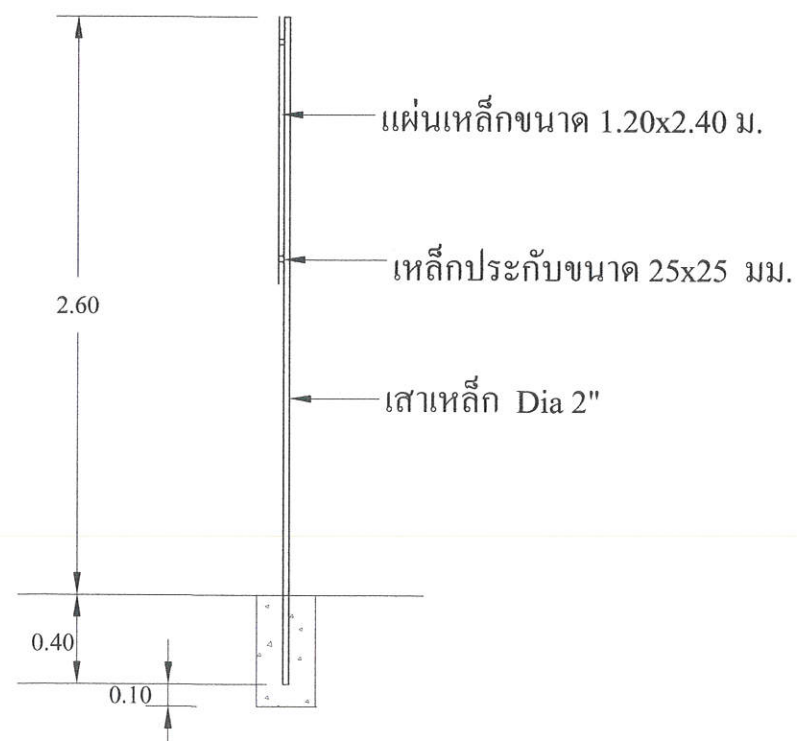

รูปด้านข้าง 1:50

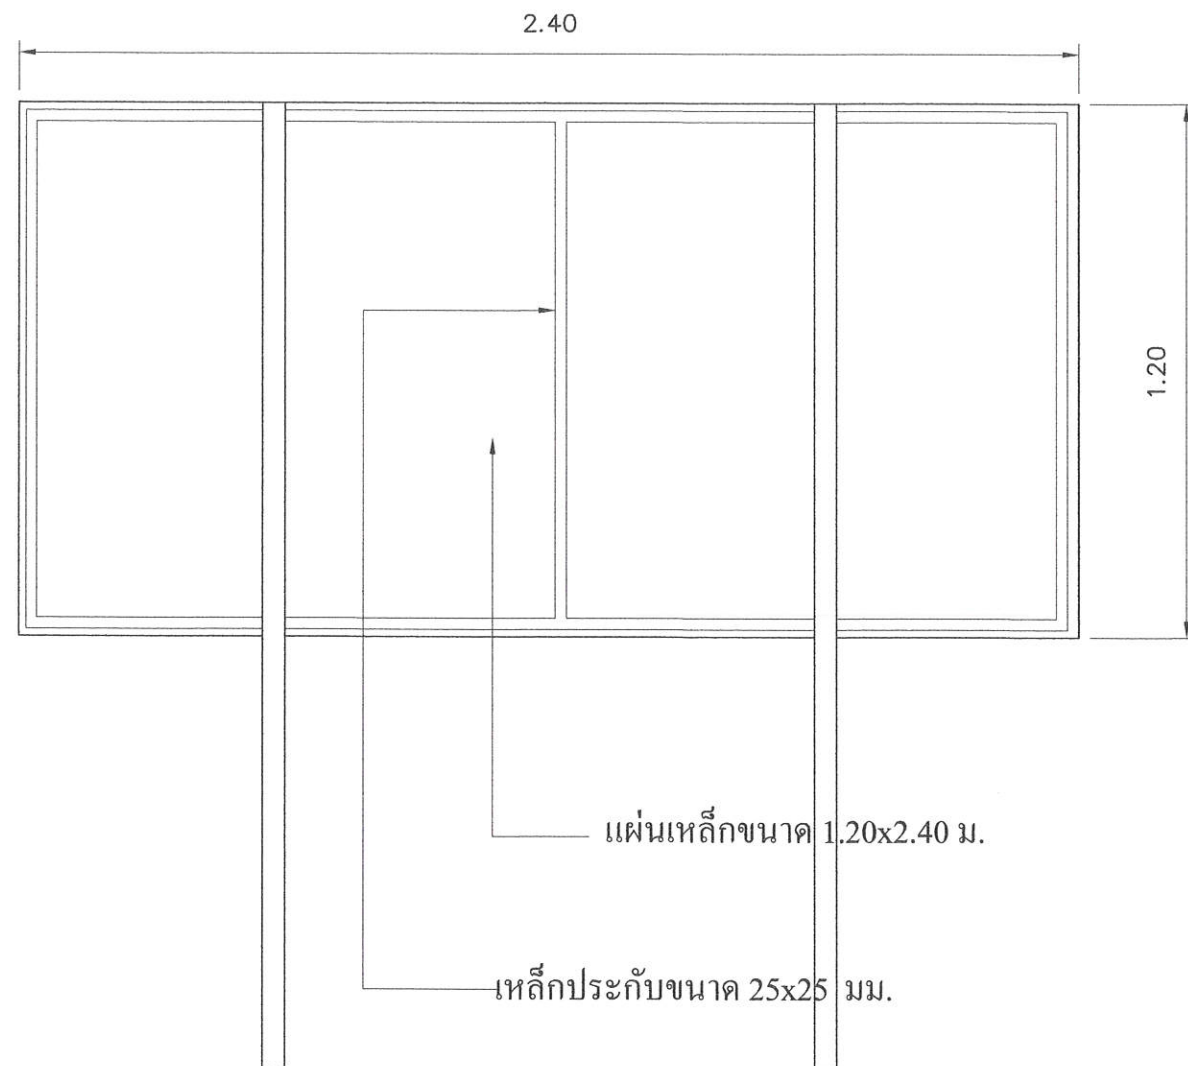

รูปด้านหลัง 1:25

### รายละเอียดประกอบแบบ


- 1.เสา พื้นป้ายทาสีเขียวทั้งสองด้าน ใช้สีน้ำมัน ก่อนทาสีจริงให้ทาสีกันสนิม 2 ครั้ง
- 2.ตัวหนังสือสีขาว
- 3.ขนาดข้อความตามความเหมาะสม ข้อความตามแบบป้ายกำหนด
- 4.จุดที่ตั้งป้ายกำหนดตามความเหมาะสมให้สามารถมองเห็นได้ชัด





### โครงการ

ก่อสร้างถนนคอนกรีตเสริมเหล็ก  
เชื่อมระหว่างบ้าน บ. สงเปือย หมู่ที่ 3  
- บ. โนนสวรรค์ หมู่ที่ 4

สถานที่  
ก่อสร้าง หมู่ที่ 3,4 บ.สงเปือย, โนน-  
สวรรค์ ต.นาฮี อ.อากาศ  
อำนวย จ.สกลนคร



ตรวจ   
นายธนรัตน์ สารเนตร  
ผอ.กองช่าง

เห็นชอบ   
นายเดช อุبری  
ปลัด อบต.นาฮี

อนุมัติ   
นายกริช เหน้มน้อย  
นายก อบต.นาฮี

แบบ.

ป้ายโครงการ

มาตราส่วน   
เขียน นายธีระยุทธ สุโพธิ์  
นายช่างโยธา ชง.  
วิศวกร  
รับรองแบบ   
นายณัฏฐ์ ผิวไหมคำ  
วิศวกรโยธา  
สย.11819

แบบคัดลอก  
ท1-01

แบบเลขที่ แผ่นที่  
6/6