



องค์การบริหารส่วนจังหวัดพะเยา

โครงการปรับปรุงโครงสร้างพื้นฐานเพื่อการท่องเที่ยวเชิงสร้างสรรค์ กิจกรรม

ซ่อมสร้างและขยายผิวจราจร ถนนทางหลวงหมายเลข 1 ตอนทางเดิมเข้าเมืองพะเยา ต.บ้านต๋อม อ.เมืองพะเยา จ.พะเยา

ขี้อยู่สายทาง ถนนทางหลวงหมายเลข 1 ตอนทางเดิมเข้าเมืองพะเยา ต.บ้านต๋อม อ.เมืองพะเยา จ.พะเยา

สถานที่ตั้ง ถนนทางหลวงหมายเลข 1 ตอนทางเดิมเข้าเมืองพะเยา ต.บ้านต๋อม อ.เมืองพะเยา จ.พะเยา

ขนาด กว้างรวมผิวจราจรข้างละ 10.50 เมตร ระยะดำเนินการซ่อมสร้างฯ รวม 2 ช่วง 2.400 ก.ม.

หรือมีพื้นที่ผิวรวมทางร่วมทางแยก พร้อมช่วงจุดกลับรถไม่น้อยกว่า 29,706.00 ตร.ม.

รายละเอียดตามประมาณการและแบบแปลน อบจ.พะเยา





ชื่องาน
โครงการ: ปรับปรุงโครงสร้างพื้นฐานเพื่อการท่องเที่ยวเชิงสร้างสรรค์ กิจกรรม
ซ่อมสร้างและขยายนิเวศทาง ถนนทางหลวงหมายเลข 1 ตอนทางเดิมเข้าเมืองพะเยา
ตำบลบ้านต๋อม อำเภอเมือง จังหวัดพะเยา

สำรวจ.....

วิศวกร.....

เห็นชอบ
ผอ.กองช่าง.....

เห็นชอบ
ปลัด อบจ.พะเยา.....

แผนที่
A-02

เขียนแบบ.....

ตรวจสอบ
หน. ฝ่าย.....

เห็นชอบ
รองปลัด อบจ.พะเยา.....

อนุมัติ
นายก อบจ.พะเยา.....

จำนวน
13 แผ่น



แผนที่ประเทศไทย

- ทางหลวงแผ่นดิน , ทางหลวงจังหวัด
- ทางหลวงชนบท ชั้นที่ 3
- ทางใช้ในฤดูแล้ง , ทางหลวงท้องถิ่น
- หมู่บ้าน
- แม่น้ำ , ลำคลอง , ห้วย
- เส้นแบ่งชั้นความสูง



แผนที่แสดงจุดที่ตั้งโครงการ 1:50000
ไม่กำหนดมาตราส่วน





ชื่องาน
โครงการ: ปรับปรุงโครงสร้างพื้นฐานเพื่อการท่องเที่ยวเชิงสร้างสรรค์ กิจกรรม
ซ่อมสร้างและขยายผิวจราจร ถนนทางหลวงหมายเลข 1 ตอนทางเดิมเข้าเมืองพะเยา
ตำบลบ้านต๋อม อำเภอเมือง จังหวัดพะเยา

สำรวจ.....

วิศวกร.....

เห็นชอบ
ผอ.กองช่าง.....

เห็นชอบ
ปลัด อบจ.พะเยา.....

แผ่นที่
A-03

เขียนแบบ.....

ตรวจสอบ
หน. ฝ่าย.....

เห็นชอบ
รองปลัด อบจ.พะเยา.....

อนุมัติ
นายก อบจ.พะเยา.....

จำนวน
13 แผ่น



จุดเริ่มต้น ช่วงที่ 3
ก.ม.ที่ 0+000

จุดสิ้นสุดช่วงที่ 3
ซ้ายทาง
ก.ม.ที่ 0+684

จุดสิ้นสุดช่วงที่ 4
ซ้ายทาง ตอนที่ 1
ก.ม.ที่ 0+655

จุดเริ่มต้นช่วงที่ 4
ซ้ายทาง
ก.ม.ที่ 0+895

จุดสิ้นสุดช่วงที่ 4
ซ้ายทาง
ก.ม.ที่ 1+440

จุดเริ่มต้นช่วงที่ 3
ซ้ายทาง
ก.ม.ที่ 0+949

จุดสิ้นสุดช่วงที่ 3
ซ้ายทาง ก.ม.ที่ 1+465





ชื่องาน
โครงการ: ปรับปรุงโครงสร้างพื้นฐานเพื่อการท่องเที่ยวเชิงสร้างสรรค์ กิจกรรม
ซ่อมสร้างและขยายผิวจราจร ถนนทางหลวงหมายเลข 1 ตอนทางเดิมเข้าเมืองพะเยา
ตำบลบ้านต๋อม อำเภอเมือง จังหวัดพะเยา

สำรวจ.....

วิศวกร.....

เห็นชอบ
ผอ.กองช่าง.....

เห็นชอบ
ปลัด อบจ.พะเยา.....

แผ่นที่
A-04



เขียนแบบ.....

ตรวจสอบ
หน. ฝ่าย.....

เห็นชอบ
รองปลัด อบจ.พะเยา.....

อนุมัติ
นายก อบจ.พะเยา.....

จำนวน
13 แผ่น

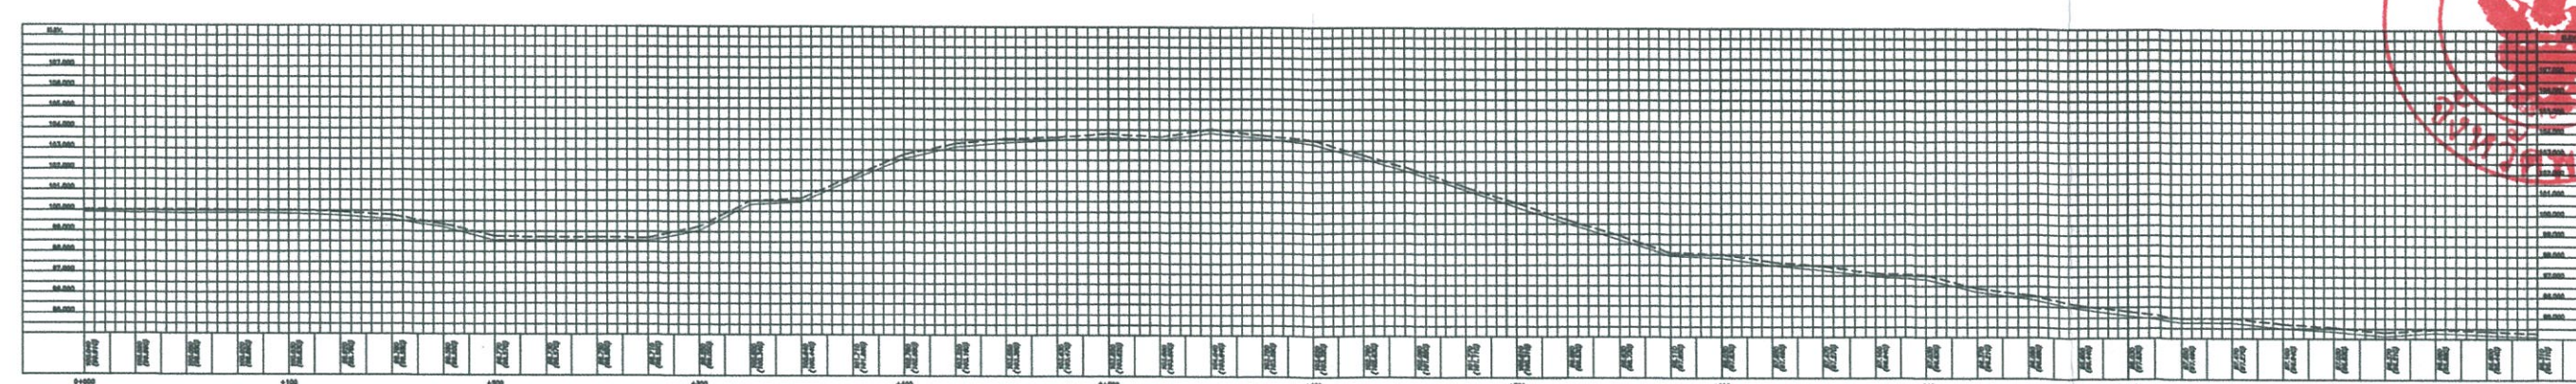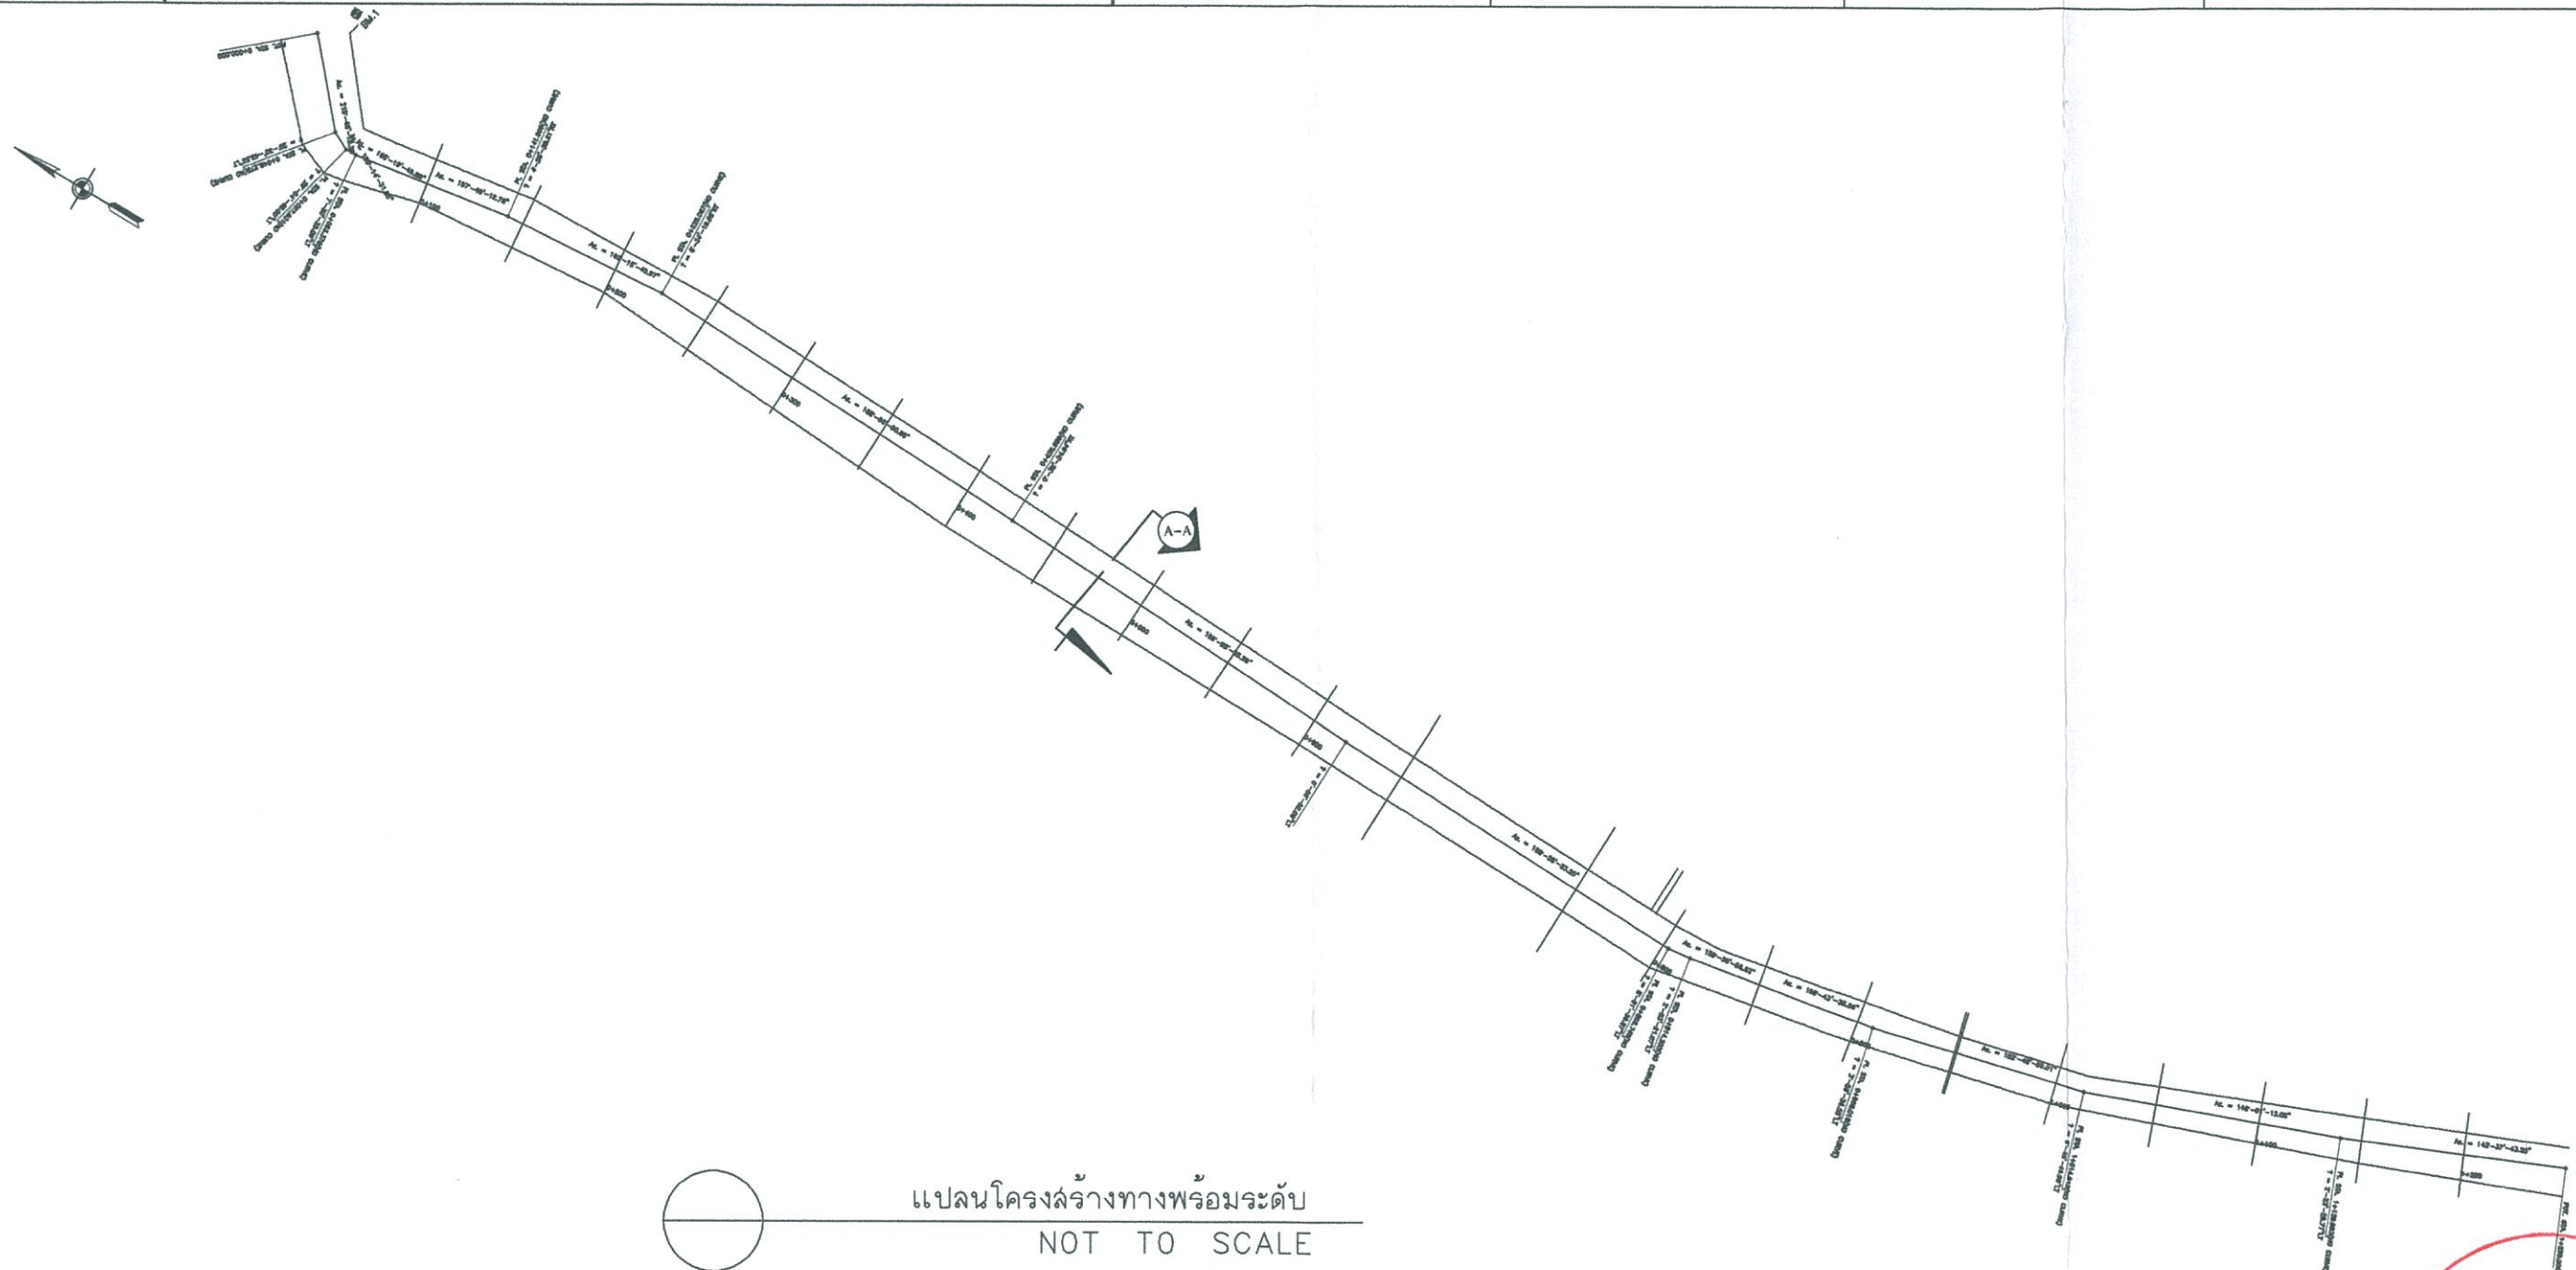



ชื่องาน
โครงการ: ปรับปรุงโครงสร้างพื้นฐานเพื่อการท่องเที่ยวเชิงสร้างสรรค์ กิจกรรม
ซ่อมสร้างและขยายผิวจราจร ถนนทางหลวงหมายเลข 1 ตอนทางเดิมเข้าเมืองพะเยา
ตำบลบ้านต๋อม อำเภอเมือง จังหวัดพะเยา

สำรวจ.....

วิศวกร.....

เห็นชอบ
ผอ.กองช่าง.....

เห็นชอบ
ปลัด อบจ.พะเยา.....

แผ่นที่
A-05


เขียนแบบ.....

ตรวจสอบ
หน. ฝ่าย.....


เห็นชอบ
รองปลัด อบจ.พะเยา.....

อนุมัติ
นายก อบจ.พะเยา.....


จำนวน
13 แผ่น

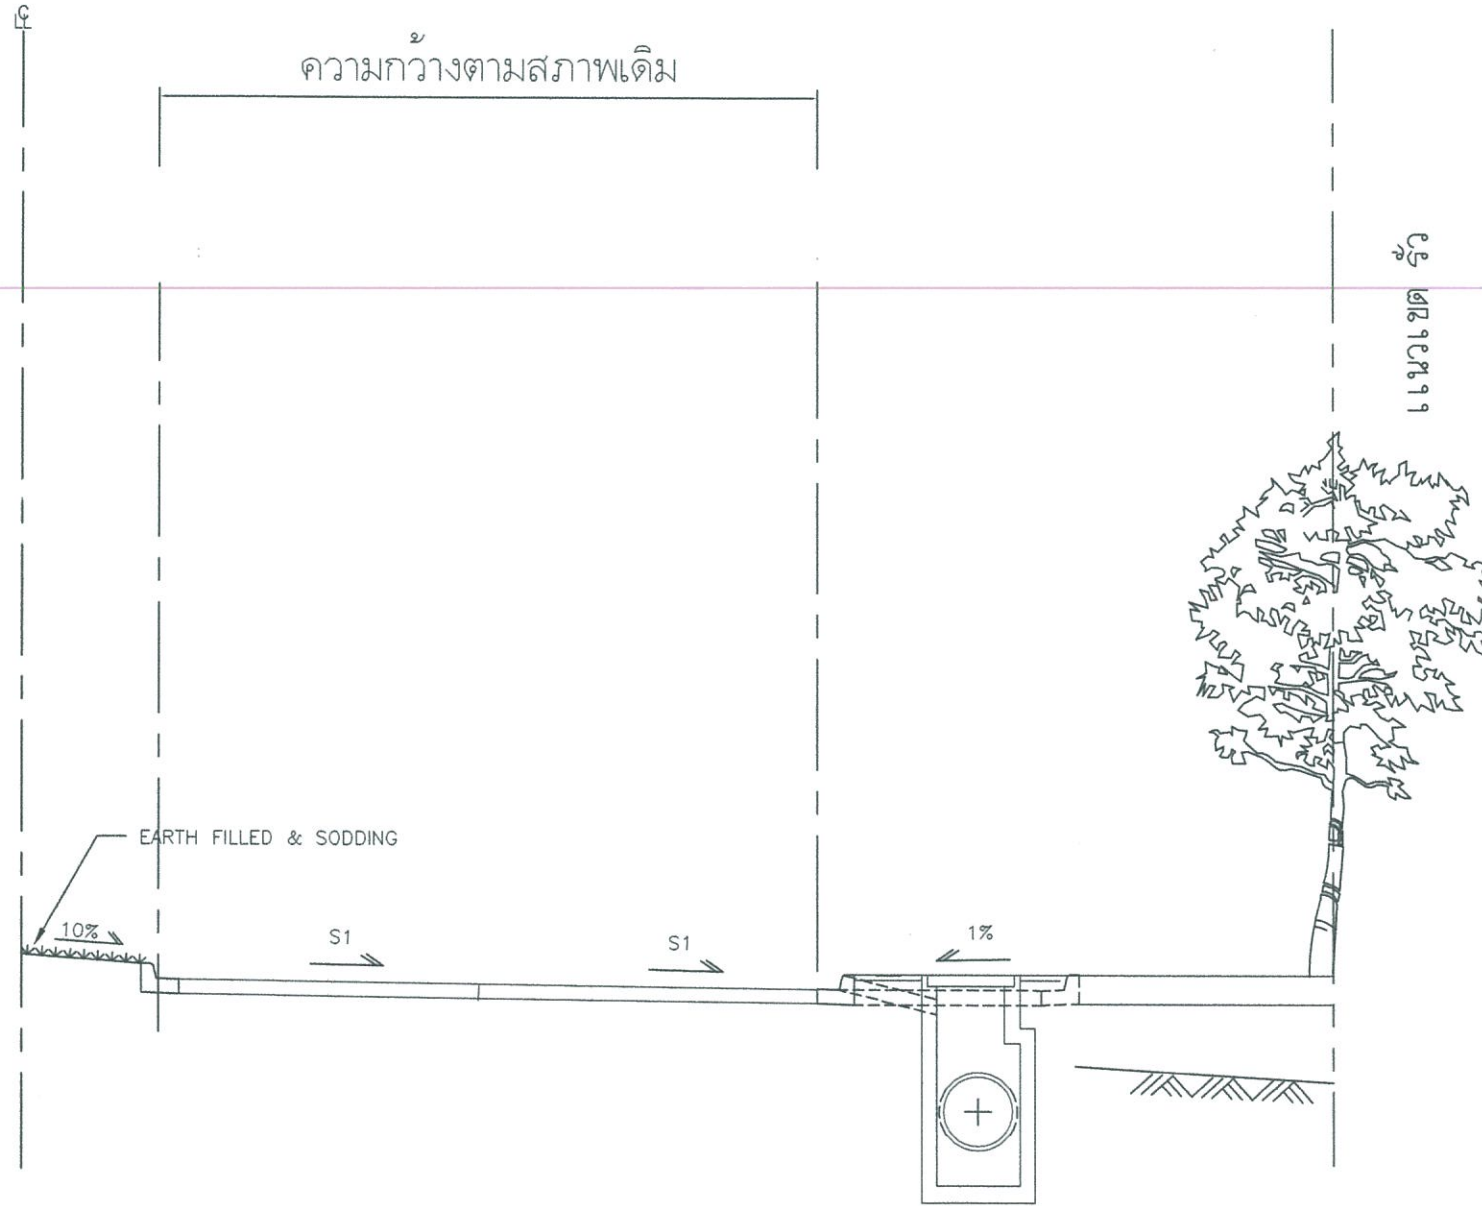

ก่อนปรับปรุง

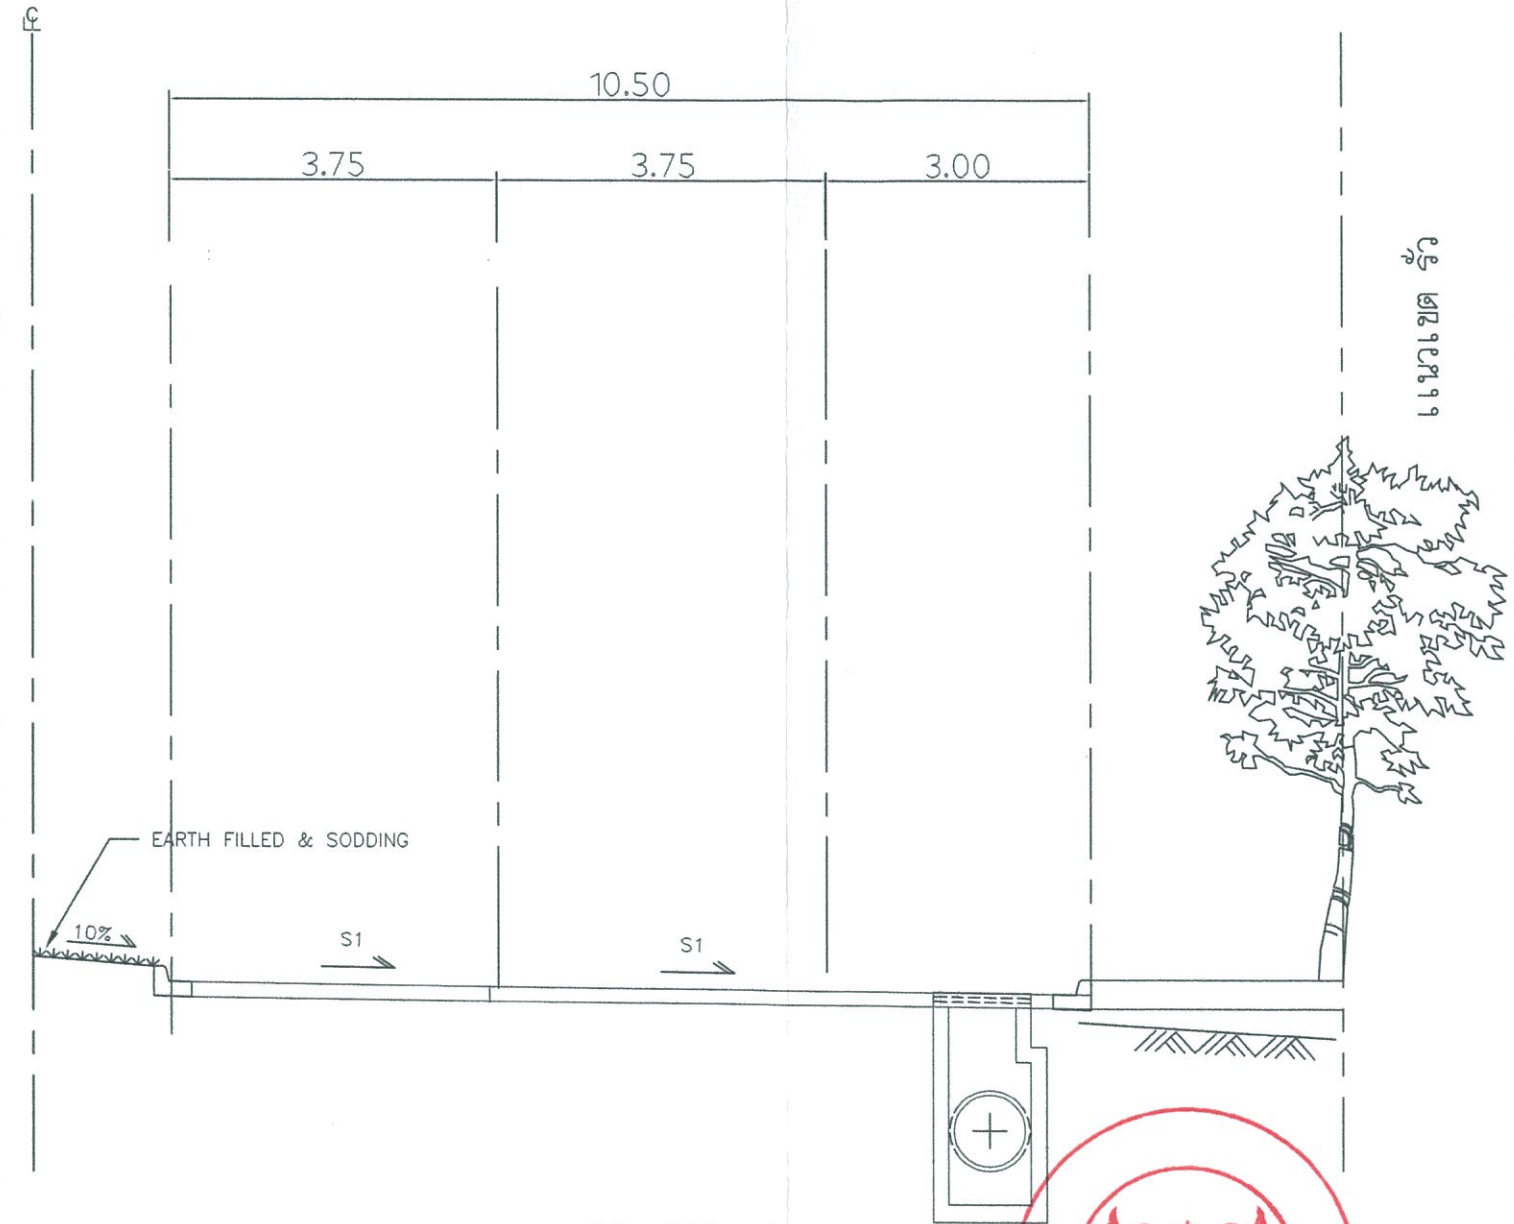

หลังปรับปรุง

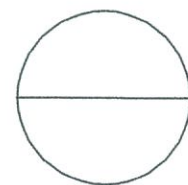

รูปตัดตามขวางงานขยายผิวจราจร ปรับปรุง A - A

NOT TO SCALE





ชื่องาน
โครงการ: ปรับปรุงโครงสร้างพื้นฐานเพื่อการท่องเที่ยวเชิงสร้างสรรค์ กิจกรรม
ซ่อมสร้างและขยายผิวจราจร ถนนทางหลวงหมายเลข 1 ตอนทางเดิมเข้าเมืองพะเยา
ตำบลบ้านด้อม อำเภอเมือง จังหวัดพะเยา

สำรวจ.....

วิศวกร.....

เห็นชอบ
ผอ.กองช่าง.....

เห็นชอบ
ปลัด อบจ.พะเยา.....

แผ่นที่
A-06



เขียนแบบ.....

ตรวจสอบ
หน. ฝ่าย.....

เห็นชอบ
รองปลัด อบจ.พะเยา.....

อนุมัติ
นายก อบจ.พะเยา.....

จำนวน
13 แผ่น

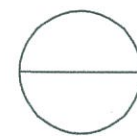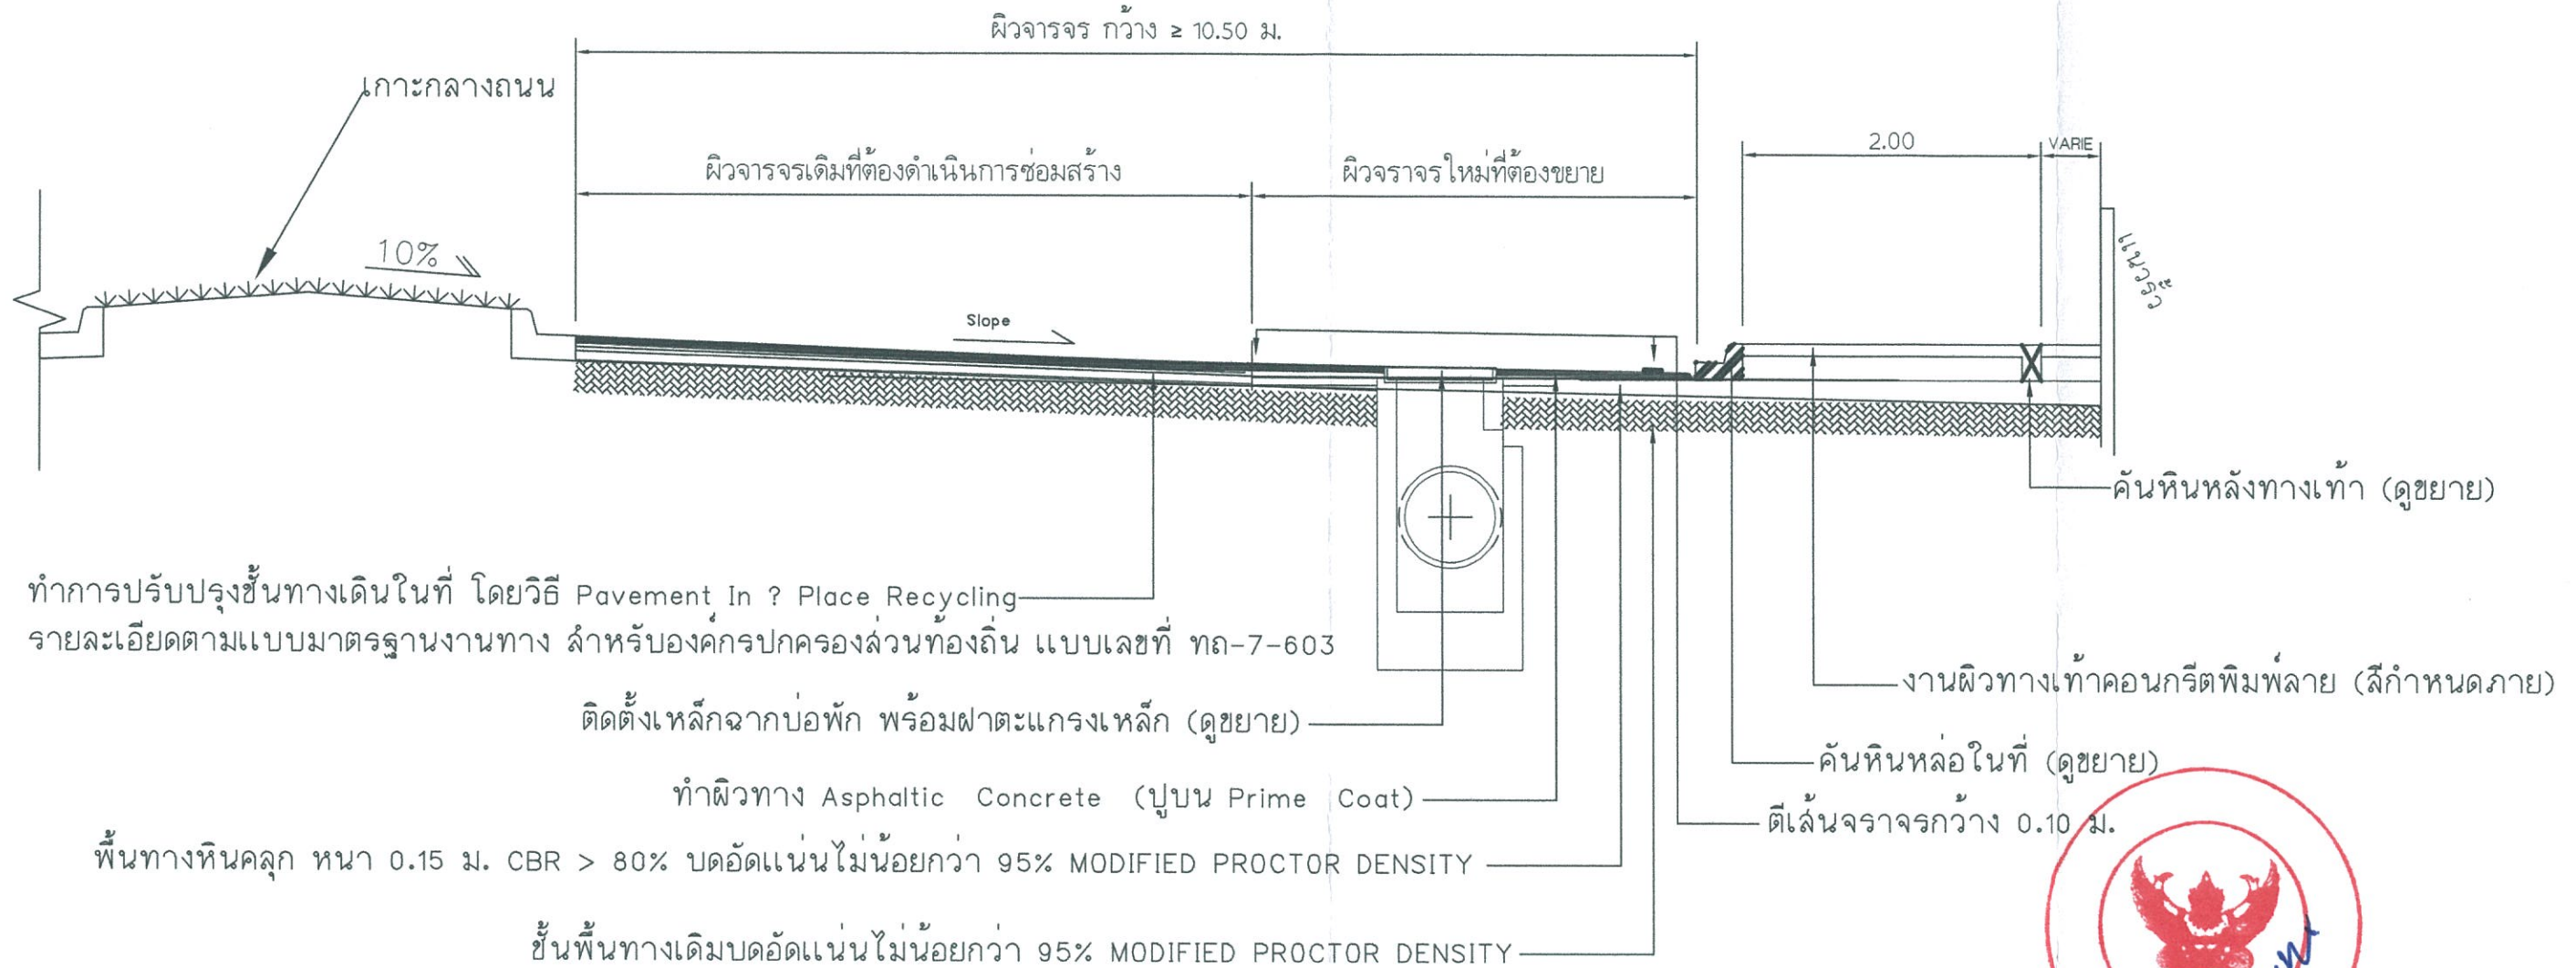

ขยายรูปตัดตามขวางงานขยายผิวจราจร A - A

NOT TO SCALE





ชื่องาน
โครงการ: ปรับปรุงโครงสร้างพื้นฐานเพื่อการท่องเที่ยวเชิงสร้างสรรค์ กิจกรรม
ซ่อมสร้างและขยายผิวจราจร ถนนทางหลวงหมายเลข 1 ตอนทางเดิมเข้าเมืองพะเยา
ตำบลบ้านต๋อม อำเภอเมือง จังหวัดพะเยา

สำรวจ.....

วิศวกร.....

เห็นชอบ
ผอ.กองช่าง.....

เห็นชอบ
ปลัด อบจ.พะเยา.....

แผ่นที่
A-07



เขียนแบบ.....

ตรวจสอบ
หน. ฝ่าย.....

เห็นชอบ
รองปลัด อบจ.พะเยา.....

อนุมัติ
นายก อบจ.พะเยา.....

จำนวน
13 แผ่น

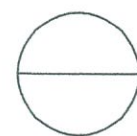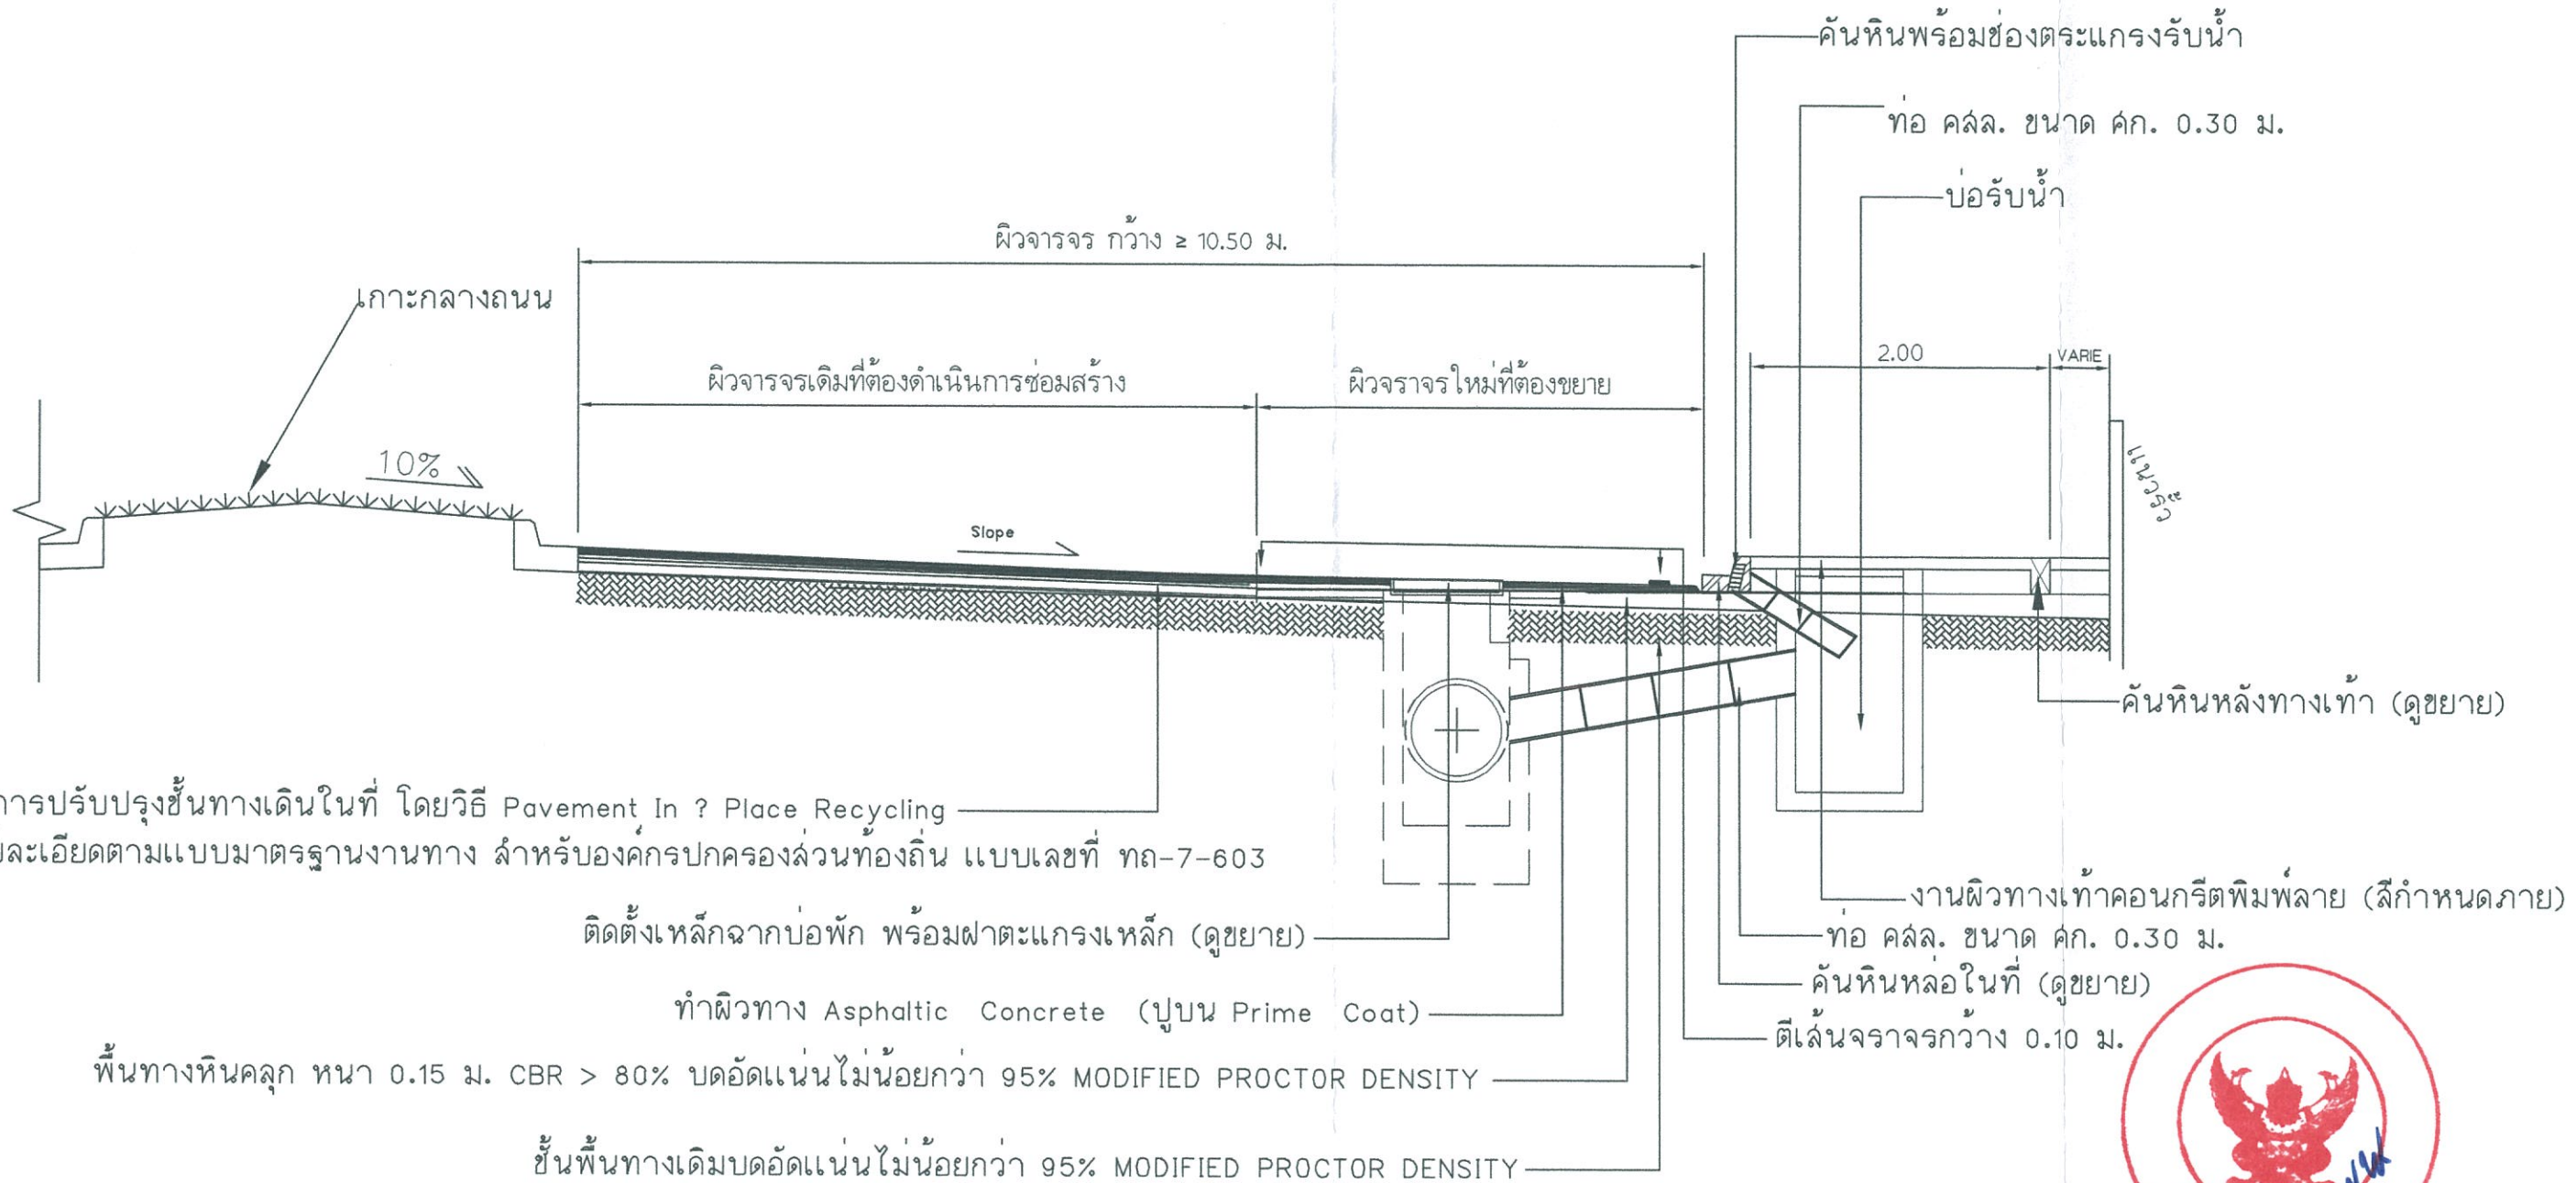

ขยายรูปตัดตามขวางงานขยายผิวจราจร 1 (ฝั่งซ้ายทาง)
NOT TO SCALE





ชื่องาน
โครงการ: ปรับปรุงโครงสร้างพื้นฐานเพื่อการท่องเที่ยวเชิงสร้างสรรค์ กิจกรรม
ซ่อมสร้างและขยายผิวจราจร ถนนทางหลวงหมายเลข 1 ตอนทางเดิมเข้าเมืองพะเยา
ตำบลบ้านด้อม อำเภอเมือง จังหวัดพะเยา

สำรวจ.....

วิศวกร.....

เห็นชอบ
ผอ.กองช่าง.....

เห็นชอบ
ปลัด อบจ.พะเยา.....

แผ่นที่
A-08



เขียนแบบ.....

ตรวจสอบ
หน. ฝ่าย.....


เห็นชอบ
รองปลัด อบจ.พะเยา.....

อนุมัติ
นายก อบจ.พะเยา.....


จำนวน
13 แผ่น

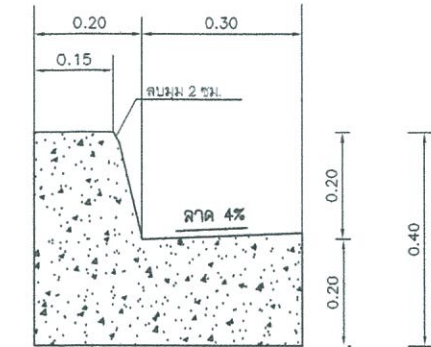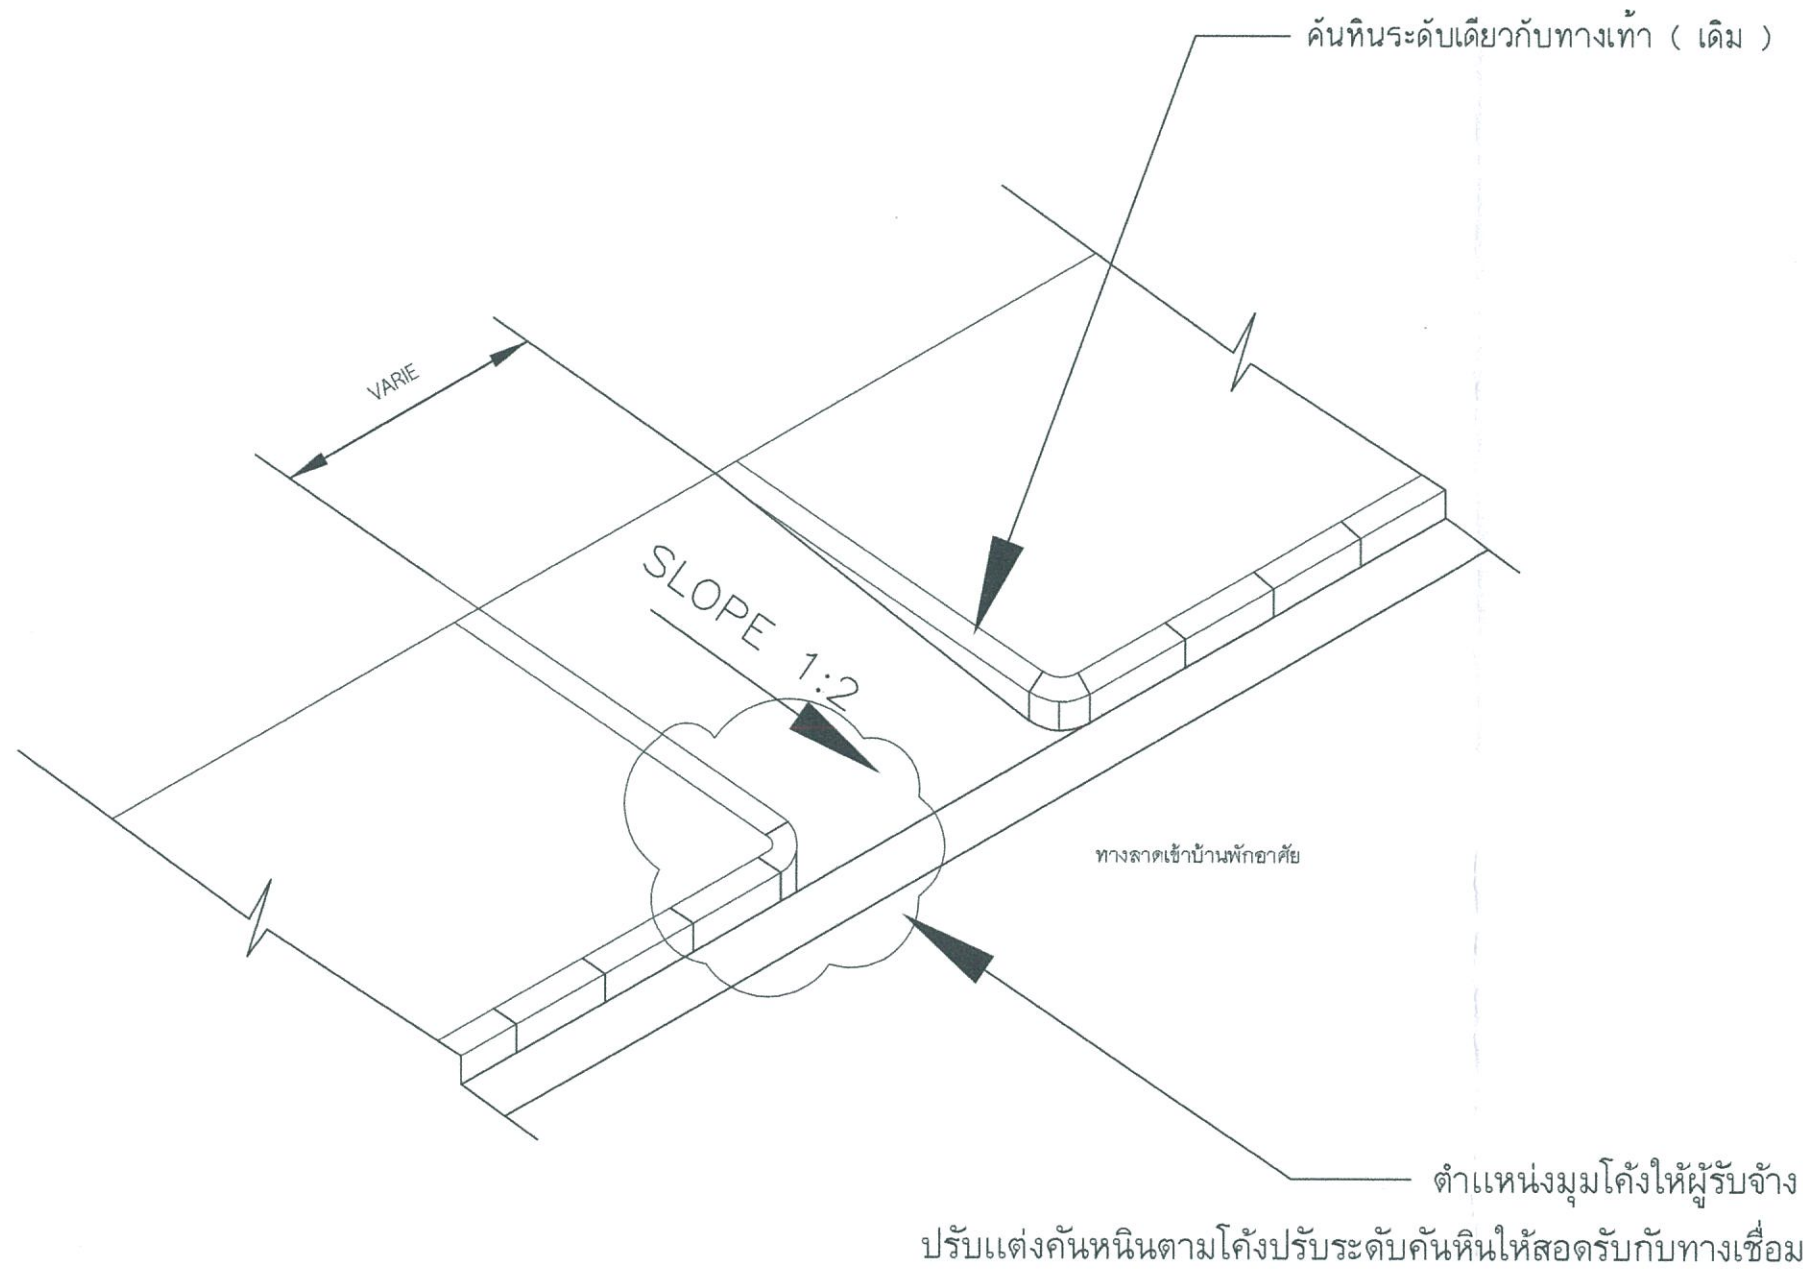

รูปแบบคันหินทั่วไปและรางดิน

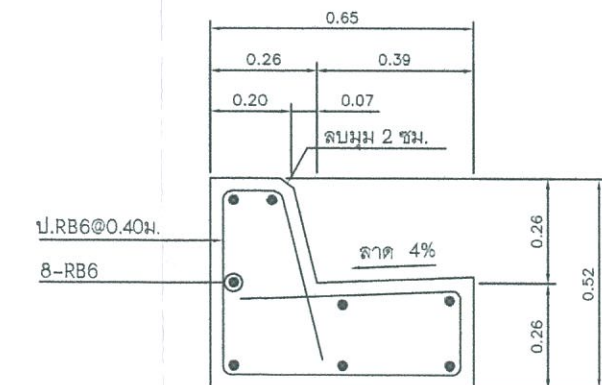

รายละเอียดคันหินรางดิน
มาตราส่วน 1:10

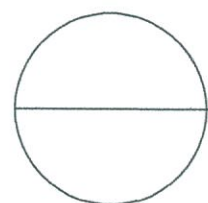

แปลนหินหล่อในที่สำหรับถนนลาดยาง
NOT TO SCALE

หมายเหตุ

สิ่งที่ปรากฏในแบบ ต่อรายการขัดแย้งกัน ให้ถือสิ่งที่ดีที่สุดเป็นเกณฑ์
ทั้งนี้โดยผู้ควบคุมงานหรือกรรมการตรวจรับวินิจจย



ชื่องาน
โครงการ: ปรับปรุงโครงสร้างพื้นฐานเพื่อการท่องเที่ยวเชิงสร้างสรรค์ กิจกรรม
ซ่อมสร้างและขยายผิวจราจร ถนนทางหลวงหมายเลข 1 ตอนทางเดิมเข้าเมืองพะเยา
ตำบลบ้านต๋อม อำเภอเมือง จังหวัดพะเยา

สำรวจ.....

วิศวกร.....

เห็นชอบ
ผอ.กองช่าง.....

เห็นชอบ
ปลัด อบจ.พะเยา.....

แผ่นที่
A-09

เขียนแบบ.....


ตรวจสอบ
หน. ฝ่าย.....

เห็นชอบ
รองปลัด อบจ.พะเยา.....


อนุมัติ
นายก อบจ.พะเยา.....

จำนวน
13 แผ่น


หมายเหตุ ตำแหน่ง ก่อสร้างคันหินเดี่ยว (เฉพาะซ้ายทาง)

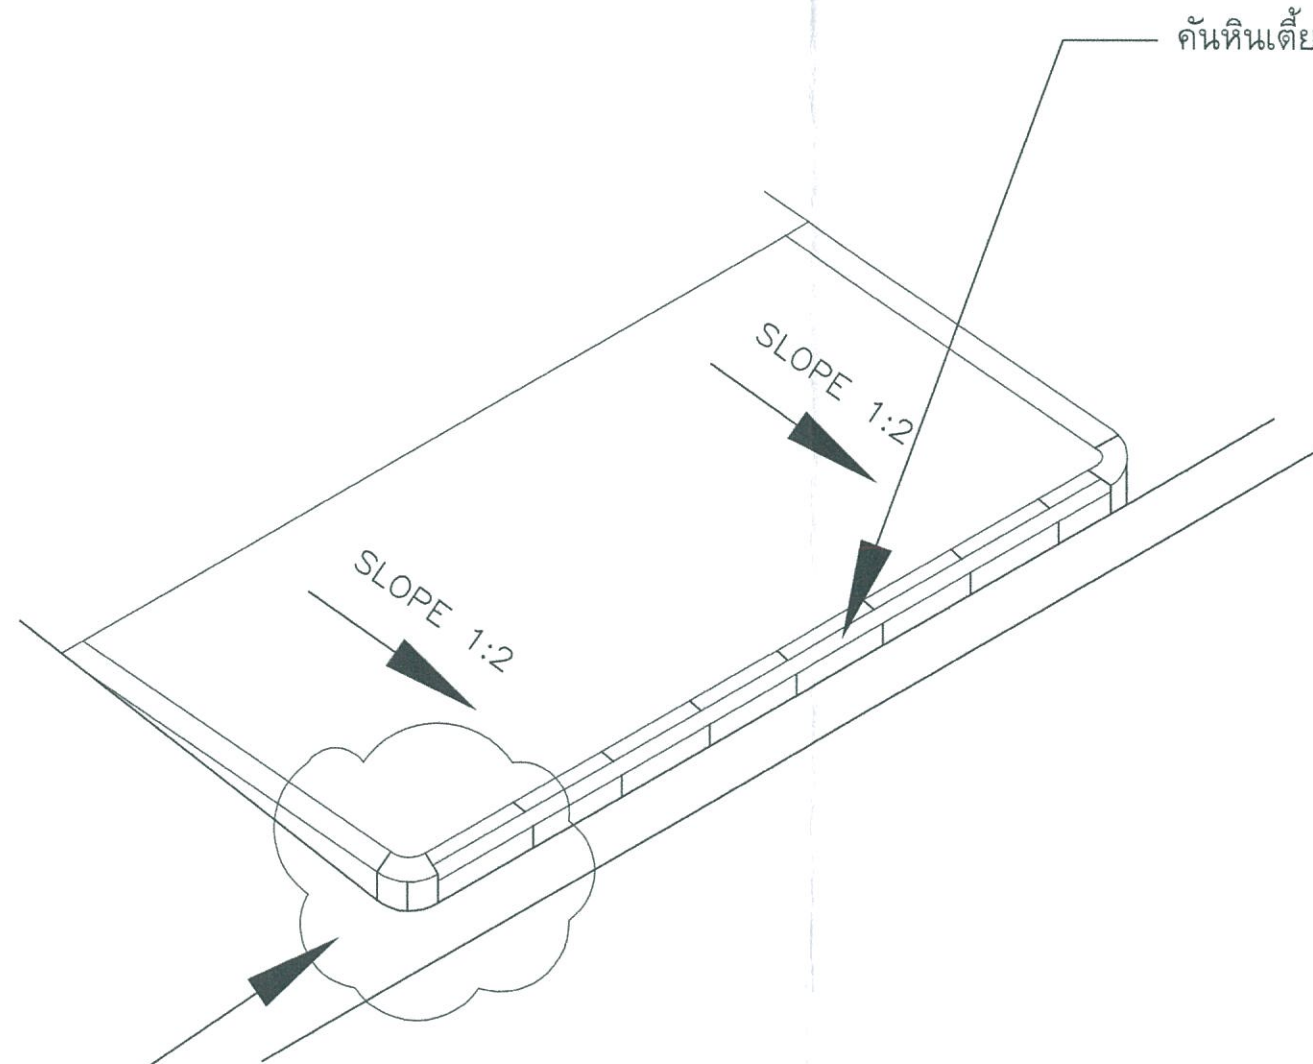

ตำแหน่งมุมโค้งให้ผู้รับจ้าง
ปรับแต่งคันหินตามโค้งปรับระดับคันหินให้สอดคล้องกับทางเชื่อม

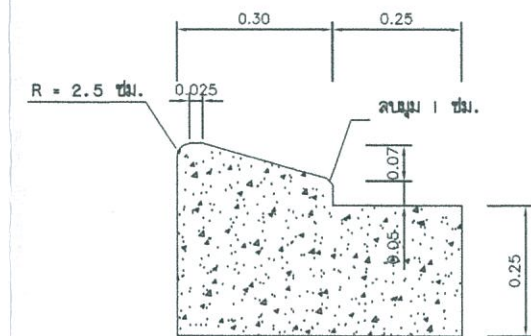

รูปแบบคันหินเดี่ยวและรางดิน

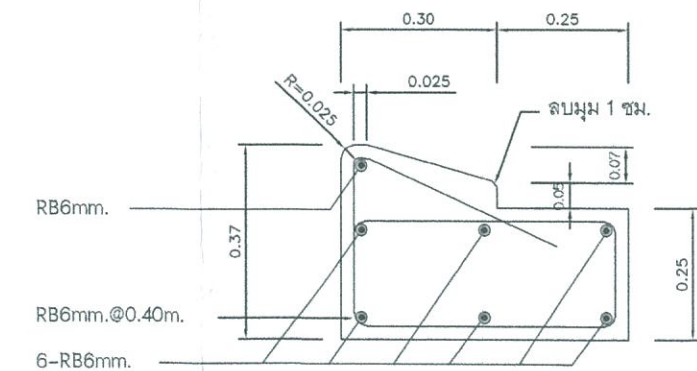

แบบขยาย คันหินเดี่ยว

มาตราส่วน 1:10

แบบแปลนคันหินเดี่ยว (ซ้ายทาง)

NOT TO SCALE

หมายเหตุ

สิ่งที่ปรากฏในแบบ ต่อรายการขัดแย้งกัน ให้ถือสิ่งที่ดีที่สุดเป็นเกณฑ์
ทั้งนี้โดยผู้ควบคุมงานหรือกรรมการตรวจรับวินิจัย





ชื่องาน
โครงการ: ปรับปรุงโครงสร้างพื้นฐานเพื่อการท่องเที่ยวเชิงสร้างสรรค์ กิจกรรม
ซ่อมสร้างและขยายผิวจราจร ถนนทางหลวงหมายเลข 1 ตอนทางเดิมเข้าเมืองพะเยา
ตำบลบ้านต๋อม อำเภอเมือง จังหวัดพะเยา

สำรวจ.....

วิศวกร.....

เห็นชอบ
ผอ.กองช่าง.....

เห็นชอบ
ปลัด อบจ.พะเยา.....

แผ่นที่
A-10


เขียนแบบ.....

ตรวจสอบ
หน. ฝ่าย.....


เห็นชอบ
รองปลัด อบจ.พะเยา.....

อนุมัติ
นายก อบจ.พะเยา.....


จำนวน
13 แผ่น

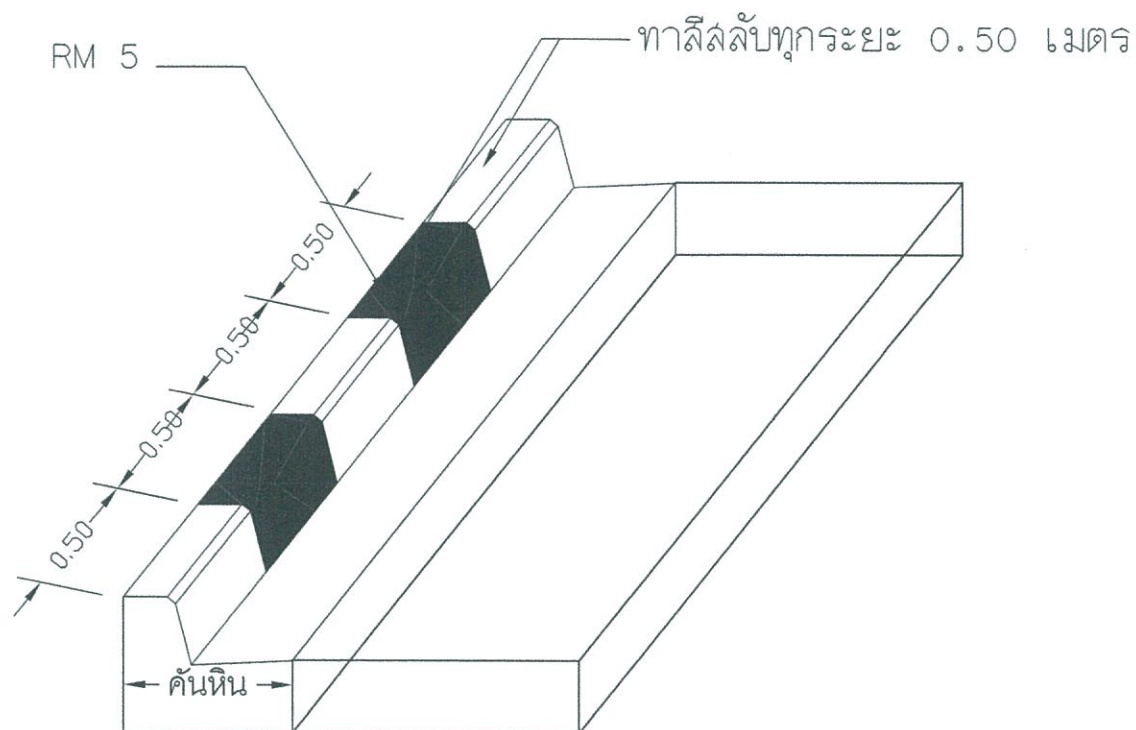

เครื่องหมายที่ขอบคันหินหล่อในที่

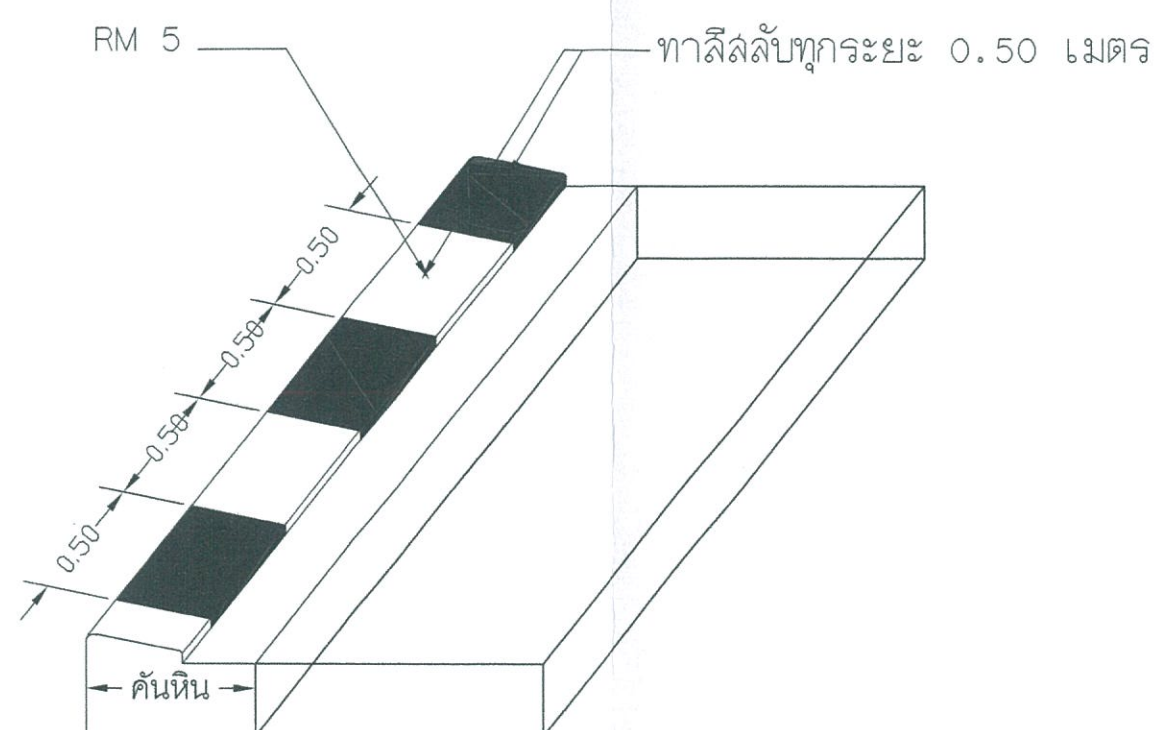

เครื่องหมายที่ขอบคันหินเดี่ย

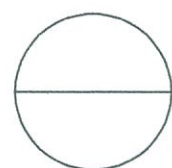

แสดงรูปแบบคันหิน
NOT TO SCALE

หมายเหตุ

สิ่งที่ปรากฏในแบบ ต่อรายการขัดแย้งกัน ให้ถือสิ่งที่ดีที่สุดเป็นเกณฑ์
ทั้งนี้โดยผู้ควบคุมงานหรือกรรมการตรวจรับวินิจฉัย



ชื่องาน
โครงการ: ปรับปรุงโครงสร้างพื้นฐานเพื่อการท่องเที่ยวเชิงสร้างสรรค์ กิจกรรม
ซ่อมสร้างและขยายผิวจราจร ถนนทางหลวงหมายเลข 1 ตอนทางเดิมเข้าเมืองพะเยา
ตำบลบ้านด้อม อำเภอเมือง จังหวัดพะเยา

สำรวจ.....

วิศวกร.....

เห็นชอบ
ผอ.กองช่าง.....

เห็นชอบ
ปลัด อบจ.พะเยา.....

แผ่นที่
A-11


เขียนแบบ.....

ตรวจสอบ
หน. ฝ่าย.....

เห็นชอบ
รองปลัด อบจ.พะเยา.....

อนุมัติ
นายก อบจ.พะเยา.....


จำนวน
13 แผ่น

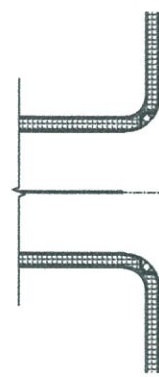


แนวทางแยกฝั่งซ้าย

3.00


3.00

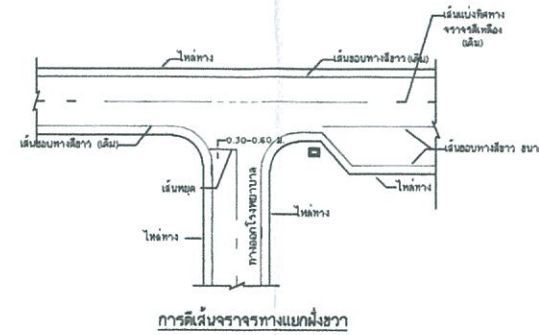


การติดตั้งจราจรทางแยกฝั่งขวา

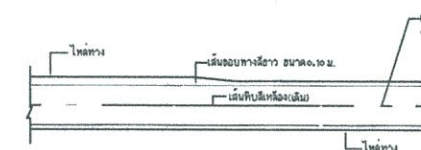


การติดตั้งจราจร กรณีความกว้างของไหล่ทางลดลง
ไม่ตัดตามงาน

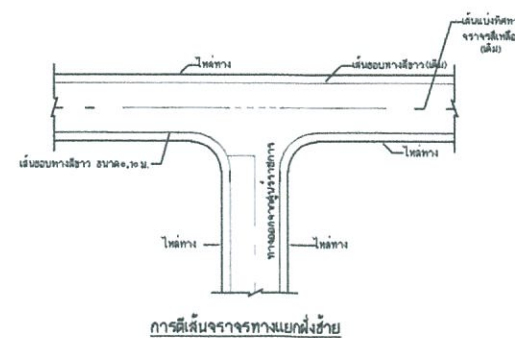

การติดตั้งจราจรทางแยกฝั่งซ้าย

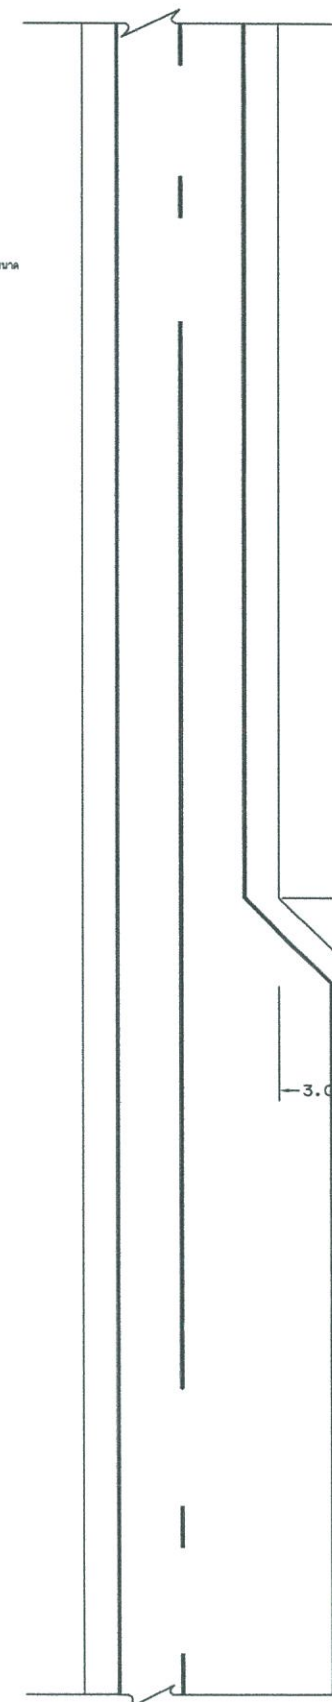

แนวทางให้ทางฝั่งขวา

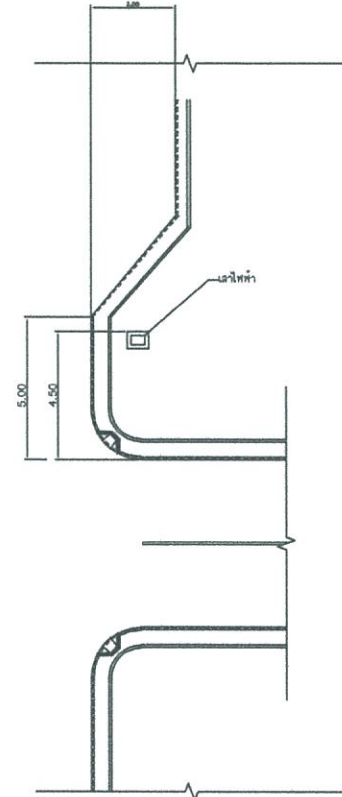

แนวทางแยกฝั่งขวา

3.00

3.00



หมายเหตุ

สิ่งที่ปรากฏในแบบ ต่อรายการขัดแย้งกัน ให้ถือสิ่งที่ดีที่สุดเป็นเกณฑ์
ทั้งนี้โดยผู้ควบคุมงานหรือกรรมการตรวจรับวินิจฉัย

แนวทางให้ทางฝั่งซ้าย



ชื่องาน
โครงการ: ปรับปรุงโครงสร้างพื้นฐานเพื่อการท่องเที่ยวเชิงสร้างสรรค์ กิจกรรม
ซ่อมสร้างและขยายผิวจราจร ถนนทางหลวงหมายเลข 1 ตอนทางเดิมเข้าเมืองพะเยา
ตำบลบ้านต๋อม อำเภอเมือง จังหวัดพะเยา

สำรวจ.....

วิศวกร.....

เห็นชอบ
ผอ.กองช่าง.....

เห็นชอบ
ปลัด อบจ.พะเยา.....

แผ่นที่
A-13


เขียนแบบ.....

ตรวจสอบ
หน. ฝ่าย.....


เห็นชอบ
รองปลัด อบจ.พะเยา.....

อนุมัติ
นายก อบจ.พะเยา.....


จำนวน
13 แผ่น

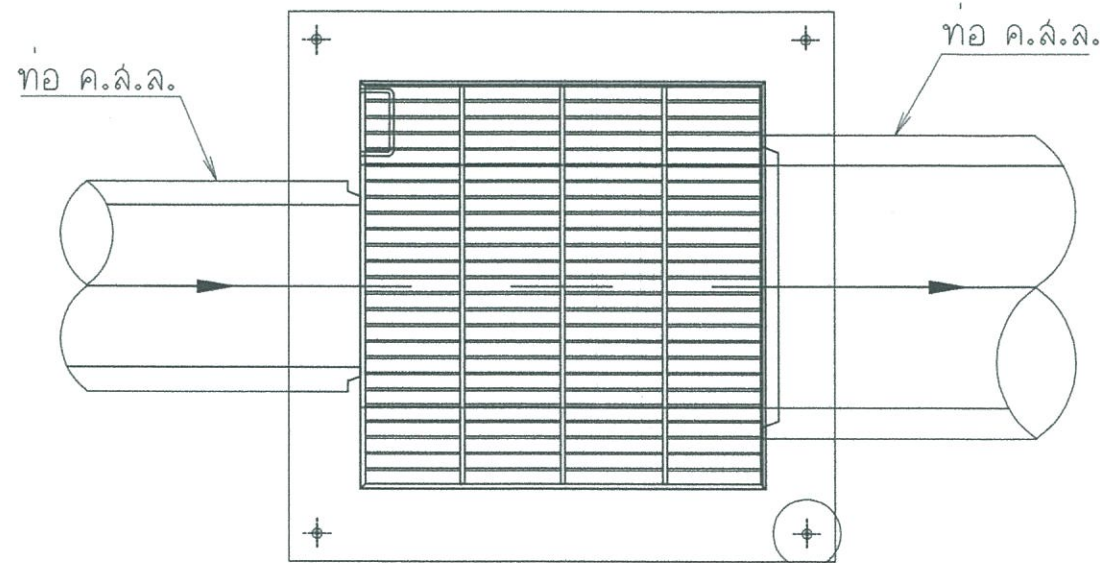


แปลน
มาตราส่วน 1:20

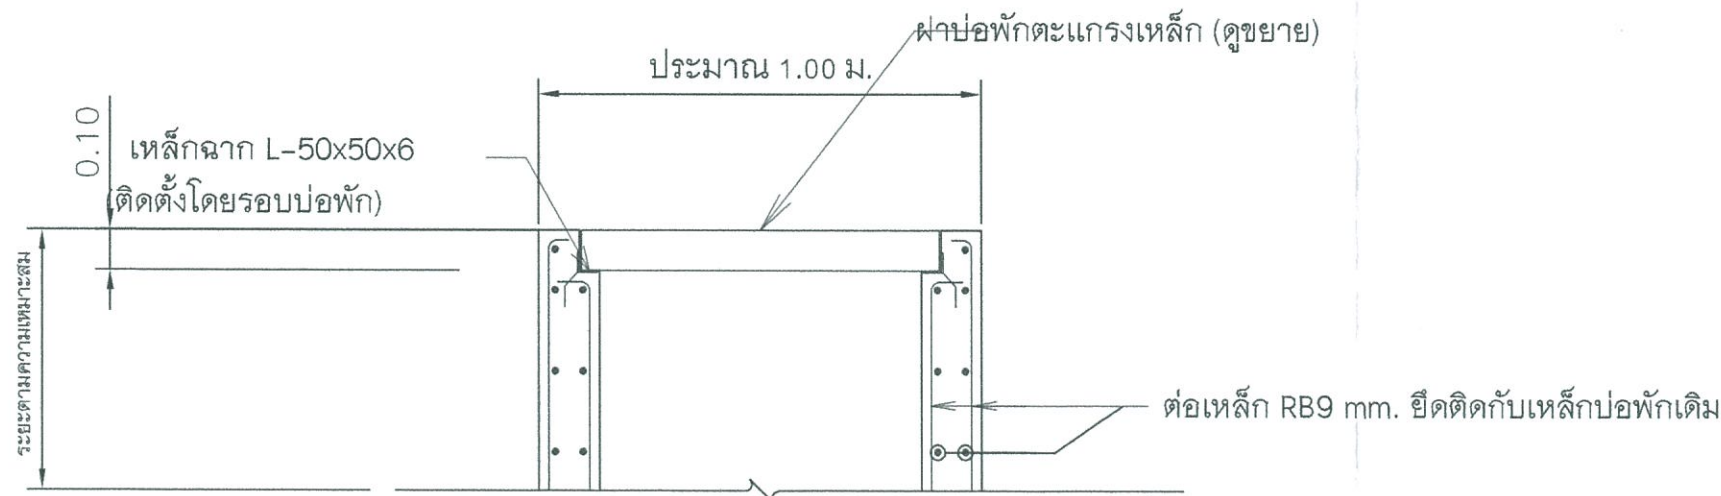


ขยายการต่อรอบบ่อพักพร้อมเหล็กฉากขอบบ่อพัก
มาตราส่วน 1:10

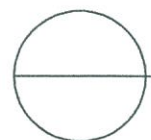


รายละเอียดบ่อพักติดตั้งเหล็กฉากพร้อมฝาตะแกรงเหล็ก
NOT TO SCALE

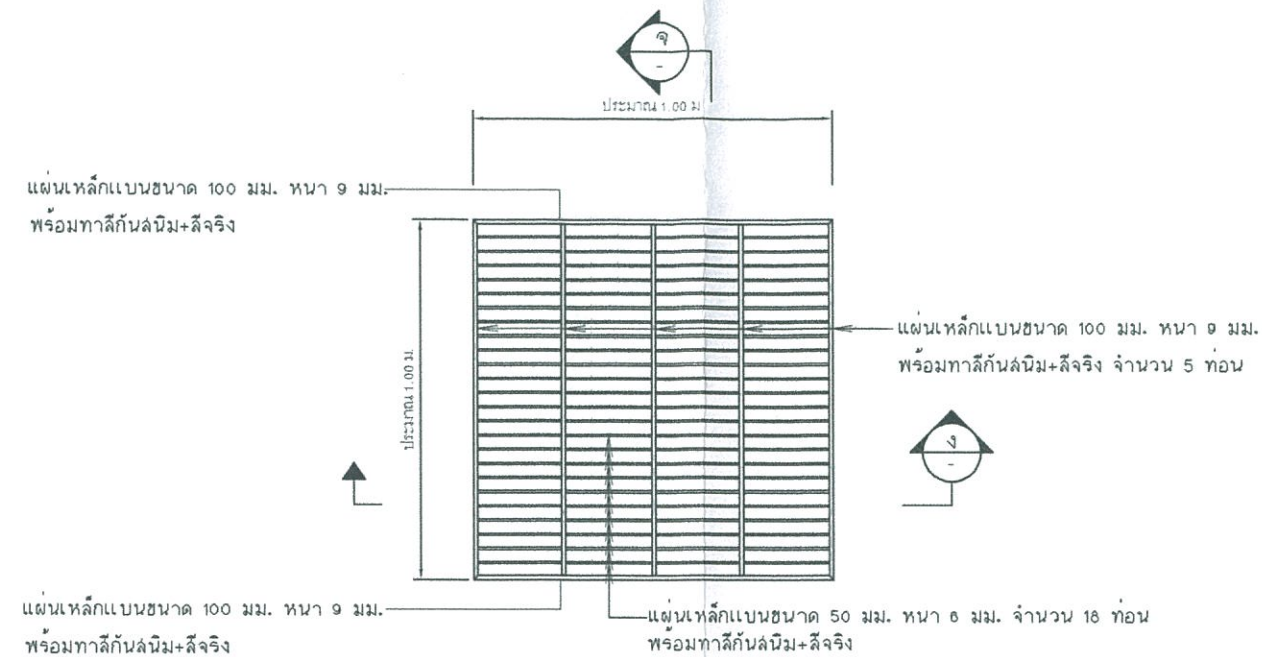

แปลนฝาบดบ่อรับน้ำตะแกรงเหล็ก
มาตราส่วน 1:10

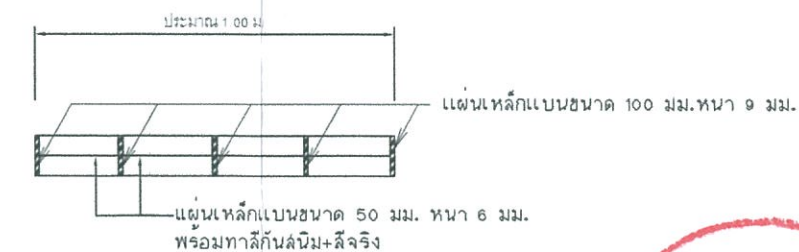

รูปตัด
มาตราส่วน 1:10

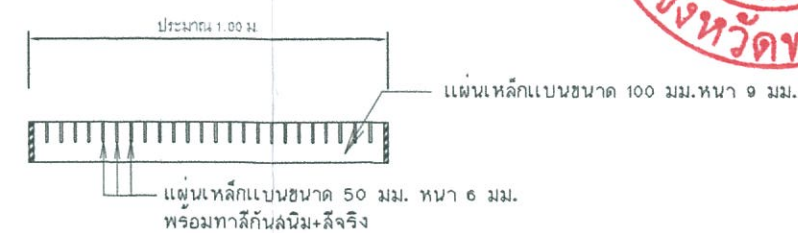

รูปตัด
มาตราส่วน 1:10

