




เทศบาลตำบลพล

โครงการปรับปรุงศาลาอเนกประสงค์ หมู่ที่ 4
ตำบลพล อำเภอบ้านฉาง จังหวัดระยอง

รายการรายละเอียดเฉพาะแห่ง ประกอบแบบแปลนและสัญญาก่อสร้าง	สารบัญแบบ		
	No.	รายการ	
1. ประเภทงานปรับปรุงอาคารคอนกรีตเสริมเหล็ก ในการก่อสร้างถนนและอาคารในตำบลหากเอกสารรายการ รายละเอียด รูปแบบหรือแบบแปลนซึ่งถือเป็นส่วนหนึ่งของสัญญา มีความขัดแย้งกันให้ผู้รับจ้างถือปฏิบัติตามควรก่อน-หลัง ดังนี้ 1.1 รายการรายละเอียดเฉพาะแห่ง 1.2 รูปแบบหรือแบบแปลน 1.3 รายการรายละเอียดทั่วไปประกอบแบบแปลน กรณีดำเนินการดังกล่าวแล้วหาข้อยุติไม่ได้ ผู้ว่าจ้างขอสงวนสิทธิให้ผู้ออกแบบเป็นผู้พิจารณาตัดสินตามหลักวิชาช่าง และให้ผู้รับจ้างปฏิบัติตามคำแนะนำของผู้ออกแบบอย่างเคร่งครัด 2. สำหรับรายการรายละเอียดเฉพาะแห่งนี้ประกอบด้วยรายละเอียดที่ผู้รับจ้างต้องดำเนินการเพื่อให้งานก่อสร้างแล้วเสร็จถูกต้องตามแบบแปลนทุกประการดังนี้ 2.1 ผู้รับจ้างต้องใช้วัสดุประเภทวัสดุหรือครุภัณฑ์ที่จะใช้ในการก่อสร้างเป็นวัสดุที่ผลิตภายในประเทศ โดยต้องใช้ไม่น้อยกว่าร้อยละ 60 ของข้อมูลค่าวัสดุที่จะใช้ในงานก่อสร้างทั้งหมดตามสัญญา 2.2 ผู้รับจ้างต้องใช้เหล็กที่ผลิตภายในประเทศไม่น้อยกว่าร้อยละ 90 ของปริมาณเหล็กที่ต้องใช้ทั้งหมดตามสัญญา 2.3 สรุปรายการก่อสร้าง บัญชีรายละเอียดประมาณการก่อสร้างของวัสดุ และครุภัณฑ์ในงานก่อสร้างถนนและอาคารในตำบล 3. สำหรับรายละเอียดที่ผู้รับจ้างต้องดำเนินการก่อสร้างหลังจากลงนามในสัญญาจ้างการก่อสร้างดังนี้ 3.1 จัดทำแผนการดำเนินการพร้อมเป็นหนังสือแจ้งเข้าดำเนินงานก่อน เข้าดำเนินการก่อสร้างโดยแจ้งนายก ฯ และประธานคณะกรรมการตรวจการจ้างหรือผู้ควบคุมงานของผู้ว่าจ้างทราบก่อนเข้าดำเนินการ 3.2 ติดตั้งรายละเอียดข้อความแผ่นป้ายประชาสัมพันธ์เกี่ยวกับงานก่อสร้าง ตามแบบแปลนที่กำหนดก่อนเข้าดำเนินการ ภายใน 15 วัน 4. เอกสารแนบท้ายและขั้นตอนการปฏิบัติงานของผู้รับจ้างประกอบด้วย ดังนี้ 4.1 หนังสือรับรองการทดสอบวัสดุงานทางของหน่วยงานราชการ โดยแจ้งผ่านช่างควบคุมงานของผู้ว่าจ้างให้ประธานคณะกรรมการตรวจการจ้างพิจารณารับทราบพร้อมส่งผลการทดสอบก่อนนำมาใช้งาน 4.2 ส่งเอกสารผลการทดสอบความแน่นชั้นทางของหน่วยงานราชการ และเอกสารการตรวจสอบระดับชั้นความสูงของชั้นทาง (ชั้นพื้นทางเดิม) โดยแจ้งผ่านช่างควบคุมงานของผู้ว่าจ้างให้ประธานคณะกรรมการตรวจการจ้างพิจารณาตรวจสอบและรับทราบก่อนดำเนินการก่อสร้างต่อไป 4.3 ส่งเอกสารผลการทดสอบความแน่นชั้นทางของหน่วยงานราชการ และเอกสารการตรวจสอบระดับชั้นความสูงของชั้นทาง (ชั้นรองพื้นทาง) โดยแจ้งผ่านช่างควบคุมงานของผู้ว่าจ้างให้ประธานคณะกรรมการตรวจการจ้างพิจารณาตรวจสอบและรับทราบก่อนดำเนินการก่อสร้างต่อไป 4.4 ส่งเอกสารผลการทดสอบความแน่นชั้นทางของหน่วยงานราชการ และเอกสารการตรวจสอบระดับชั้นความสูงของชั้นทาง (ชั้นพื้นทาง) โดยแจ้งผ่านช่างควบคุมงานของผู้ว่าจ้างให้ประธานคณะกรรมการตรวจการจ้างพิจารณาตรวจสอบและรับทราบก่อนดำเนินการก่อสร้างต่อไป 4.5 หนังสือรับรองวัสดุและผลิตภัณฑ์งานทาง (ชั้นผิวจราจร) ของหน่วยงานผู้ผลิตและจัดจำหน่าย โดยแจ้งผ่านช่างควบคุมงานของผู้ว่าจ้างให้ประธานคณะกรรมการตรวจการจ้างพิจารณารับทราบ 4.6 เอกสารรายงานผลการปฏิบัติงานของผู้รับจ้างเป็นรายวัน โดยแจ้งผ่านช่างควบคุมของผู้ว่าจ้างรับทราบ และหรือรวบรวมเป็นรายสัปดาห์พิจารณารับทราบ 4.7 หนังสืออนุญาตให้เปลี่ยนแปลงรายการหรือต่ออายุสัญญา (ถ้ามี) 4.8 หนังสือส่งงวดงานของผู้รับจ้าง (ถ้ามี)	1. รายการรายละเอียดเฉพาะแห่ง ประกอบแบบแปลนและสัญญาก่อสร้าง 2. แผนที่ตั้งโครงการโดยสังเขป 3. ผังบริเวณโครงการ 4. แปลนพื้นอาคารเอกประสงค์, แปลนหลังคาอาคารเอกประสงค์ 5. รูปด้าน A, C 6. รูปด้าน B, D 7. รูปตัด 1 8. รูปตัด 2 9. แปลนไฟฟ้าอาคารเอกประสงค์, แปลนไฟฟ้ากำลังอาคารเอกประสงค์ 10. แปลนพื้นห้องส้วม, แปลนหลังคา 11. รูปด้าน A, B, C, D (ห้องส้วม) 12. รูปตัด 1 (ห้องส้วม) 13. แปลนไฟฟ้าห้องส้วม 14. แบบขยายป้ายโครงการ	โครงการ ปรับปรุงศาลาเอกประสงค์ หมู่ที่ 4 ตำบลพลา อำเภอบ้านฉาง จังหวัดระยอง เขียนแบบ  นางสาวกัญญาภัทร เครือบุญ ผู้ช่วยนายช่างโยธา ออกแบบ  นายชินโชติ คำประไพ วิศวกรโยธาชำนาญการ ตรวจสอบ  นางสาววรรณิกา ไวยราษฎร์ ผู้อำนวยการกองช่าง เห็นชอบ  นายสมบัติ นรพรา ปลัดเทศบาลตำบลพลา เห็นชอบ  นายไพโรจน์ สำเนียง รองนายกเทศมนตรีตำบลพลา อนุมัติ  นายสมหวัง เหลือสิน นายกเทศมนตรีตำบลพลา แบบแสดง รายการรายละเอียดเฉพาะแห่ง ประกอบแบบแปลนและสัญญาก่อสร้าง วันที่ เลขที่แบบ 1/2๖๒8 จำนวนรวม 14 แผ่นที่ 01	



02

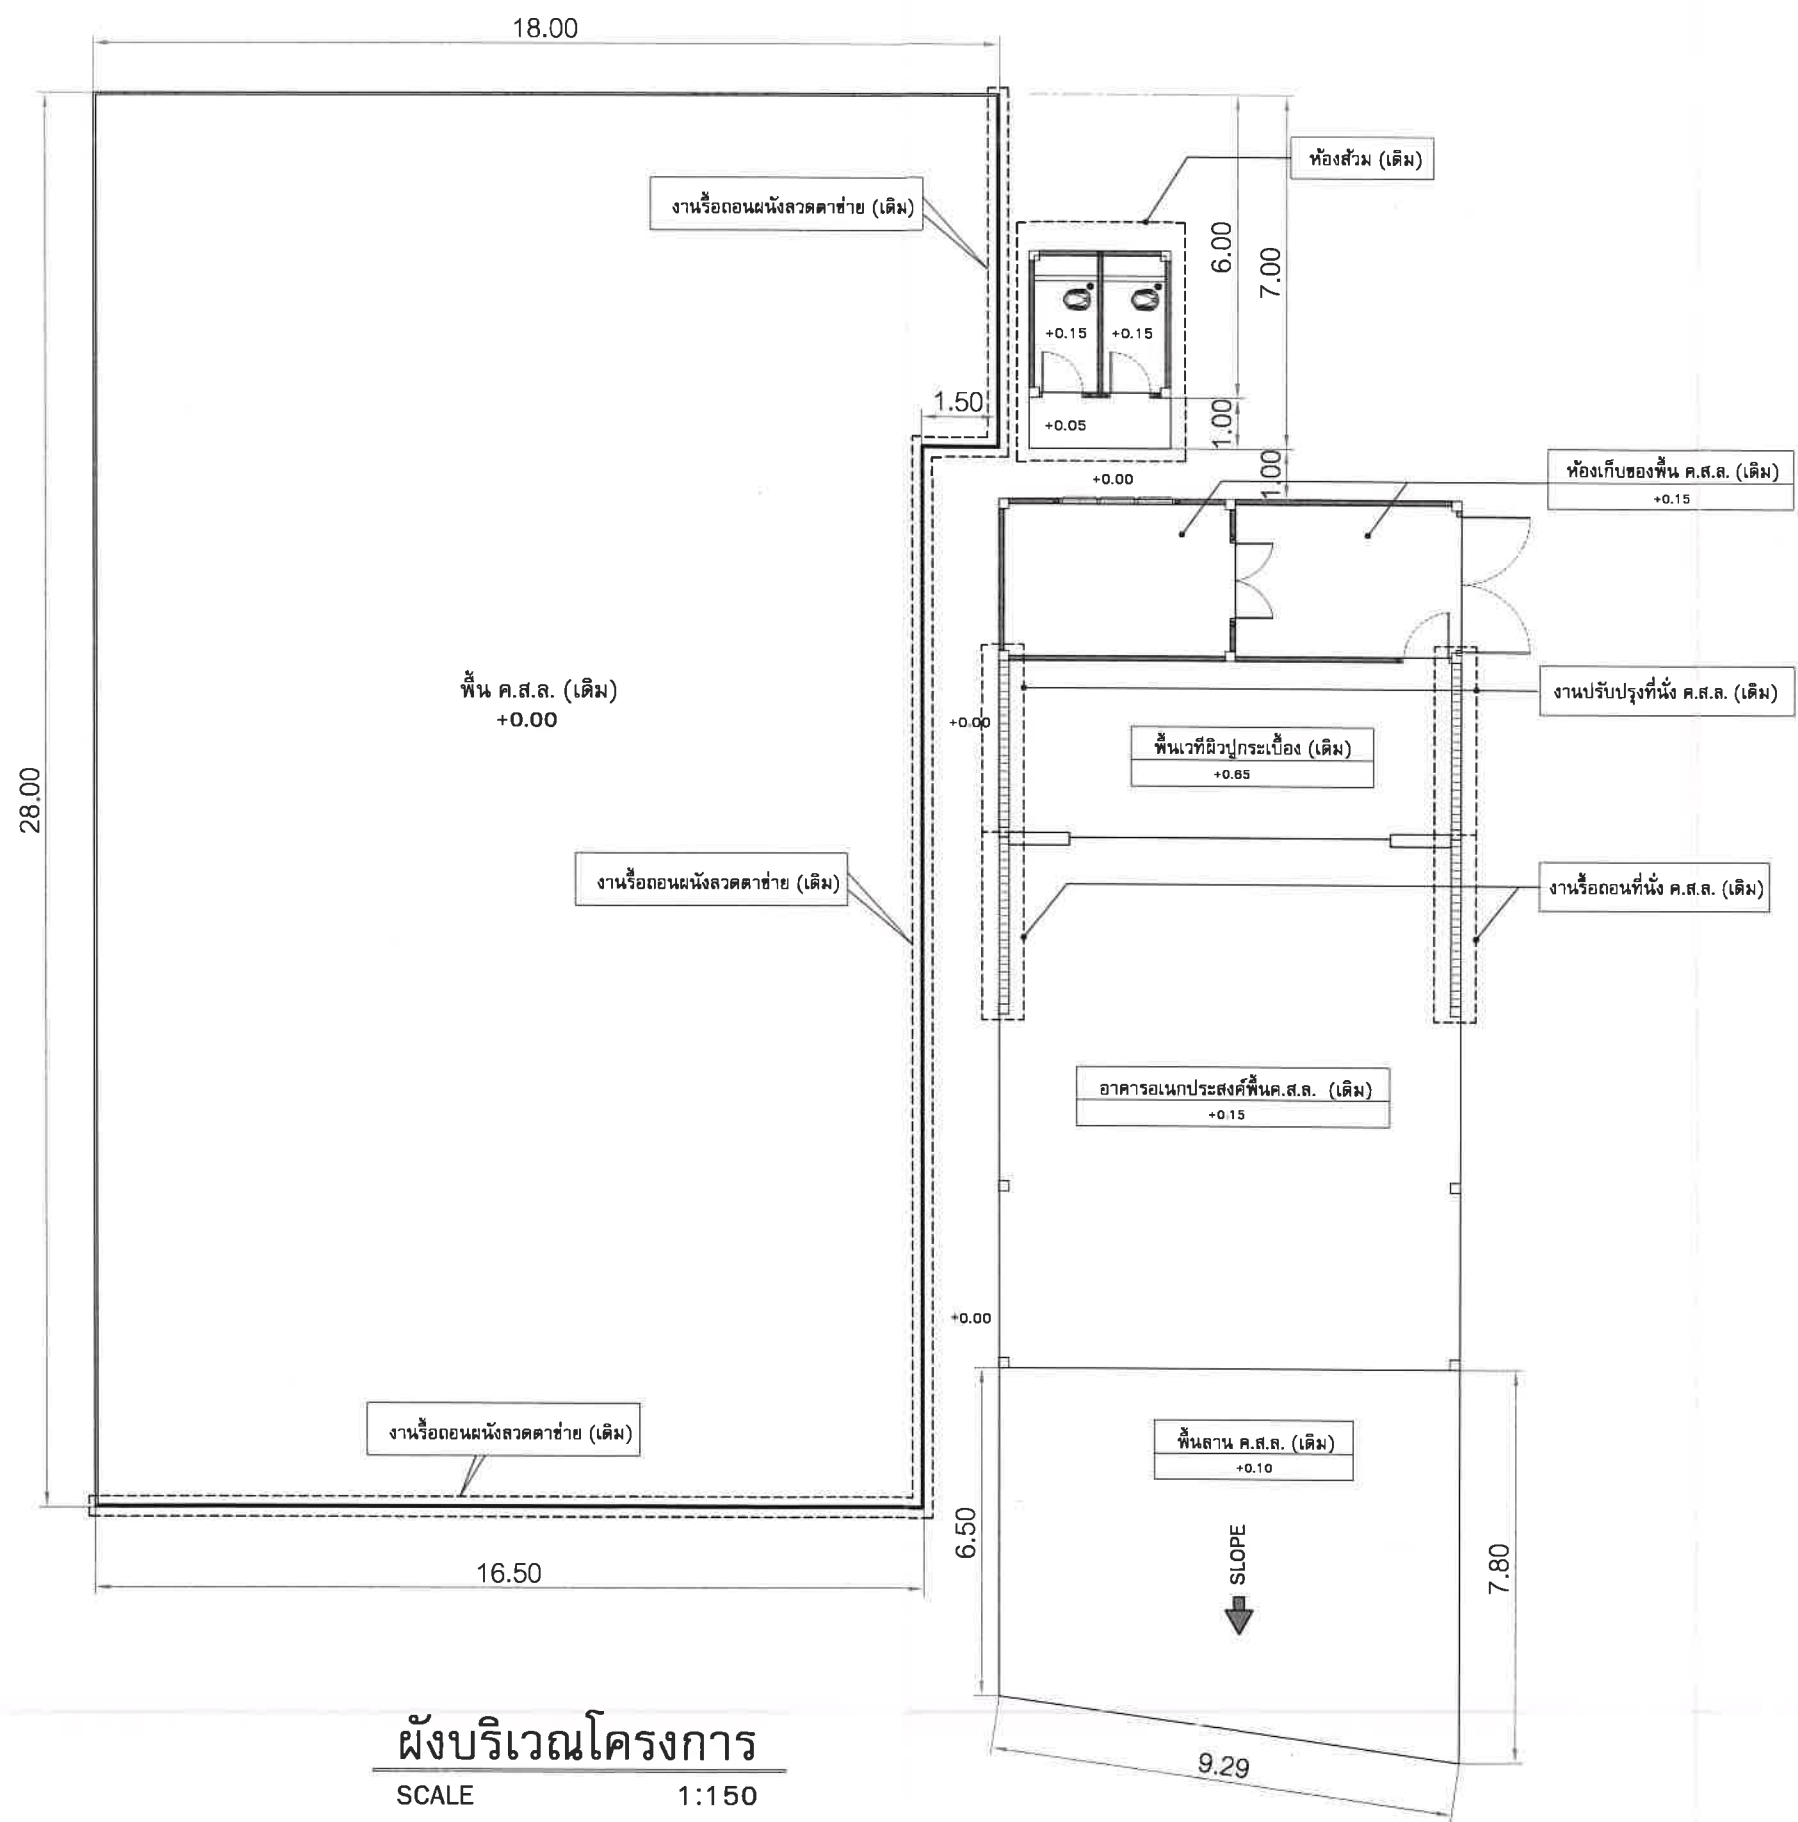

ผังบริเวณโครงการ
SCALE 1:150



โครงการ

ปรับปรุงศาลาเนกประสงค์หมู่ที่ 4
ตำบลปลา อำเภอบ้านฉาง
จังหวัดระยอง

เขียนแบบ




นางสาวกัญญภัทร เครือบุญ
ผู้ช่วยนายช่างโยธา

ออกแบบ




นายชินโชติ คำประไพ
วิศวกรโยธารักษานาถการ


ตรวจสอบ

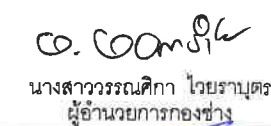
นางสาววรรณิกา ไวยราษฎร์
ผู้อำนวยการกองช่าง


เห็นชอบ

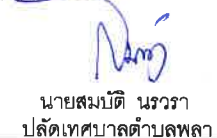
นายสมบัติ นรورا
ปลัดเทศบาลตำบลปลา

เห็นชอบ

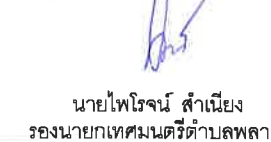
นายไพโรจน์ สำนึง
รองนายกเทศมนตรีตำบลปลา

อนุมัติ

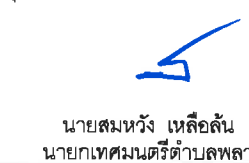
นายสมหวัง เหลือสิน
นายกเทศมนตรีตำบลปลา

แบบแสดง

ผังบริเวณโครงการ

วันที่

เลขที่แบบ

1/2568

จำนวนรวม

14

แผ่นที่

03



โครงการ

ปรับปรุงศาลาอเนกประสงค์ หมู่ที่ 4
ตำบลพลา อำเภอบ้านฉาง
จังหวัดระยอง

เขียนแบบ

นางสาวกัญญาภัทร เครือบุญ
ผู้ช่วยนายช่างโยธา

ออกแบบ

นายชินโชติ คำประไพ
วิศวกรโยธานำงาน

ตรวจสอบ

นางสาววรรณิกา ไวยราษฎร์
ผู้อำนวยการกองช่าง

เห็นชอบ

นายสมบัติ นรวิธา
ปลัดเทศบาลตำบลพลา

เห็นชอบ

นายไพโรจน์ สำเนียง
รองนายกเทศมนตรีตำบลพลา

อนุมัติ

นายสมหวัง เหลือสัน
นายกเทศมนตรีตำบลพลา

แบบแสดง

แปลนพื้นที่อาคารอเนกประสงค์,
แปลนหลังคาอาคารอเนกประสงค์

วันที่

เลขที่แบบ


1/2068

จำนวนรวม

14

แผ่นที่


04

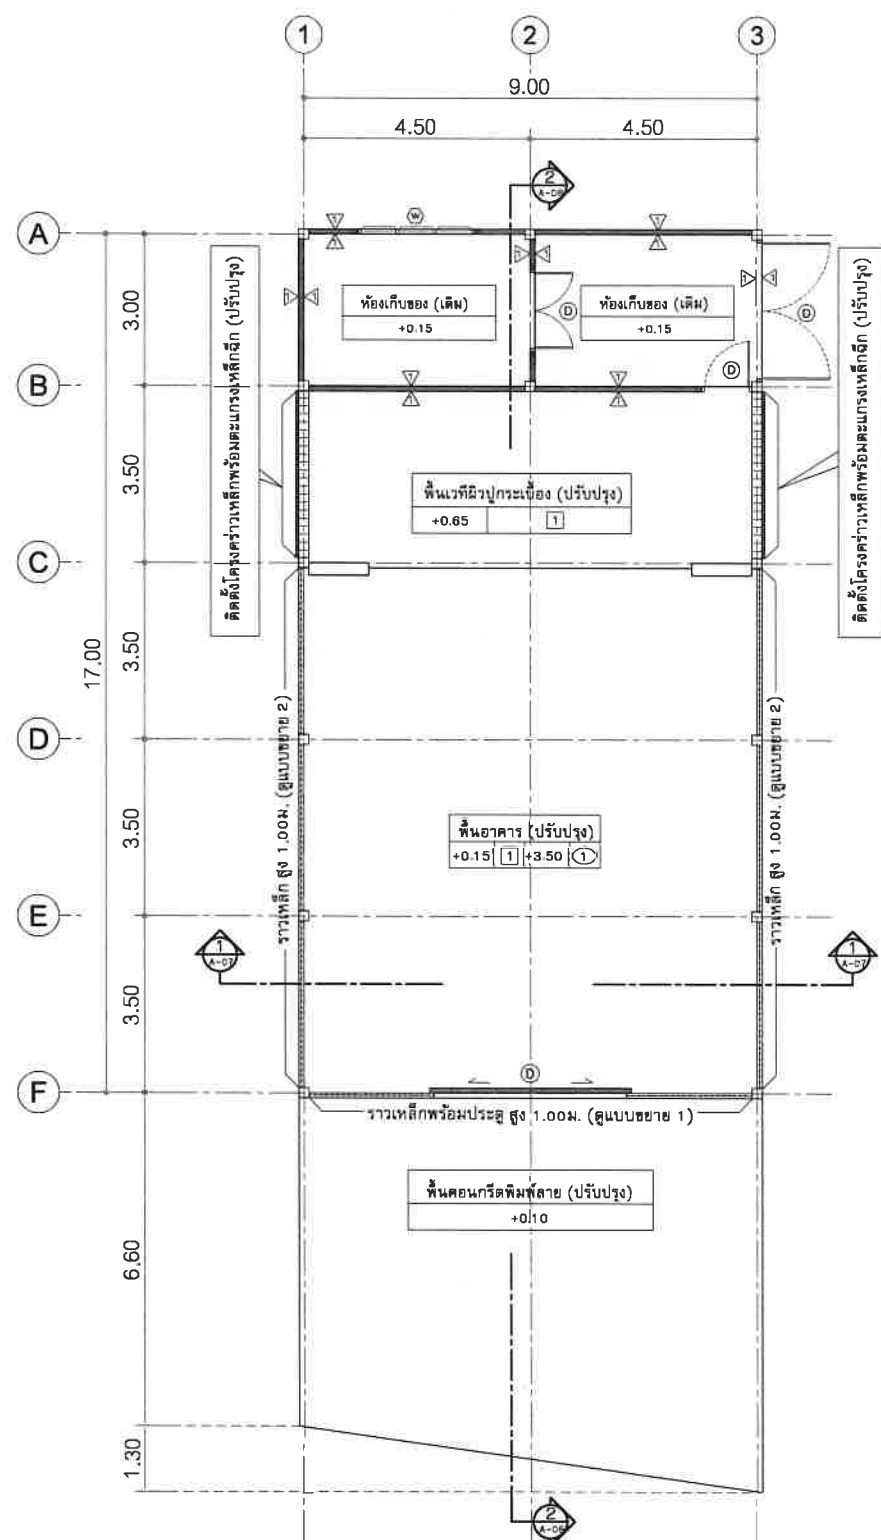

แปลนพื้นที่อาคารอเนกประสงค์

SCALE

1:150

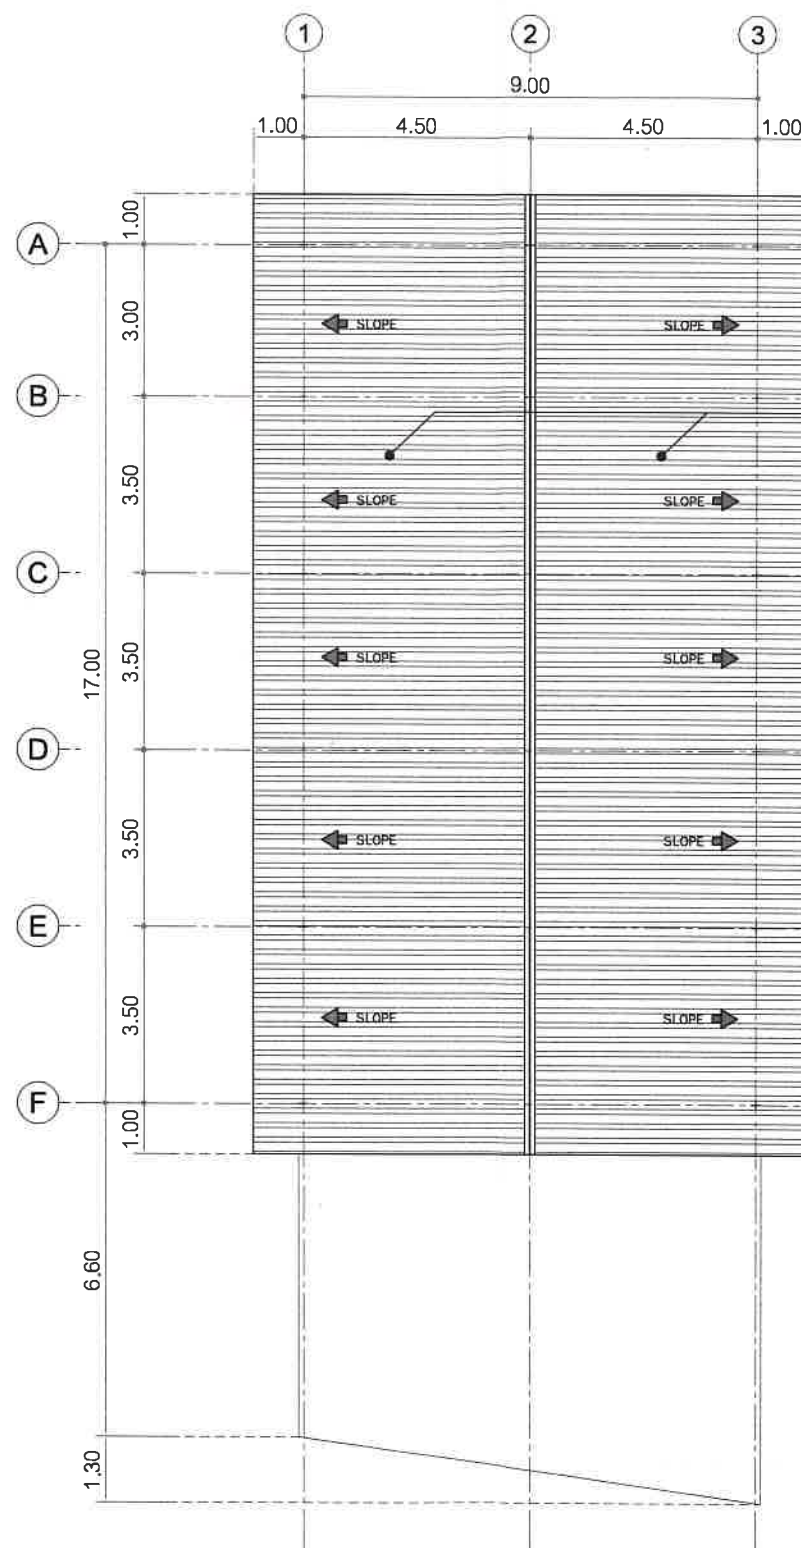


แปลนหลังคาอาคารอเนกประสงค์

SCALE


1:150

- รื้อถอนหลังคากระเบื้องลอนคู่ (เดิม) ออกทั้งหมด
- ปรับปรุงโดยการรื้อถอนหลังคาเดิมออกทั้งหมด พร้อมติดตั้งหลังคา Metal Sheet หนา 0.40 มม. (รวมชั้นเคลือบ) ติดฉนวน PU โฟม หนา 1" (สีกาหนดขณะก่อสร้าง) รับประกันไม่น้อยกว่า 10 ปี

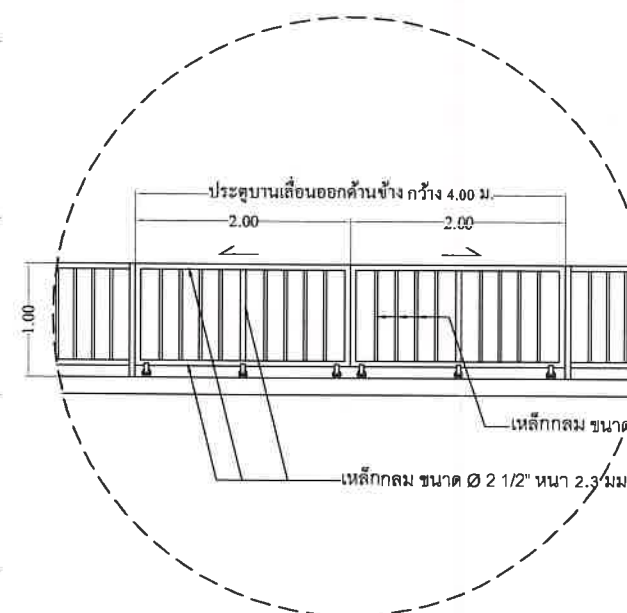


แบบขยาย 1

รายการประกอบแบบ	
สัญลักษณ์	รายละเอียด
1	พื้น ค.ส.ล.เดิม ปรับปรุงพื้นผิวเดิมโดยปูกระเบื้องแกรนิตโต้ ชนิดผิวหยาบกันลื่น ขนาด 0.60x0.60 ม.
2	พื้น ค.ส.ล.เดิม ปรับปรุงพื้นผิวเดิมโดยปูกระเบื้องแกรนิตโต้ ชนิดผิวหยาบกันลื่น ขนาด 0.60x0.60 ม.
3	ผนังและโครงสร้างอาคาร ค.ส.ล.เดิม ปรับปรุงพื้นผิวโดยการทาสีโปสเตอร์สีใหม่ทั้งหมด
4	ปรับปรุงผนังอาคารโดยการติดตั้งฝ้าเพดานสำหรับผนังภายนอก
5	รื้อถอนฝ้าเพดานเดิมทั้งหมด และปรับปรุงฝ้าเพดานสำหรับผนังภายใน 9 มม. พร้อมติดตั้งโครงคร่าวเหล็กชุบสังกะสี
*** งานโครงสร้างหลังคาเดิมของอาคารได้ดำเนินการทาสีกันสนิมใหม่ทั้งหมด	
*** ราวเหล็กทั้งหมดพร้อมประตูล็อกบานสไลด์ข้าง สูง 1.00 ม. กำหนดให้ทาสีกันสนิมและสีกันสนิม	

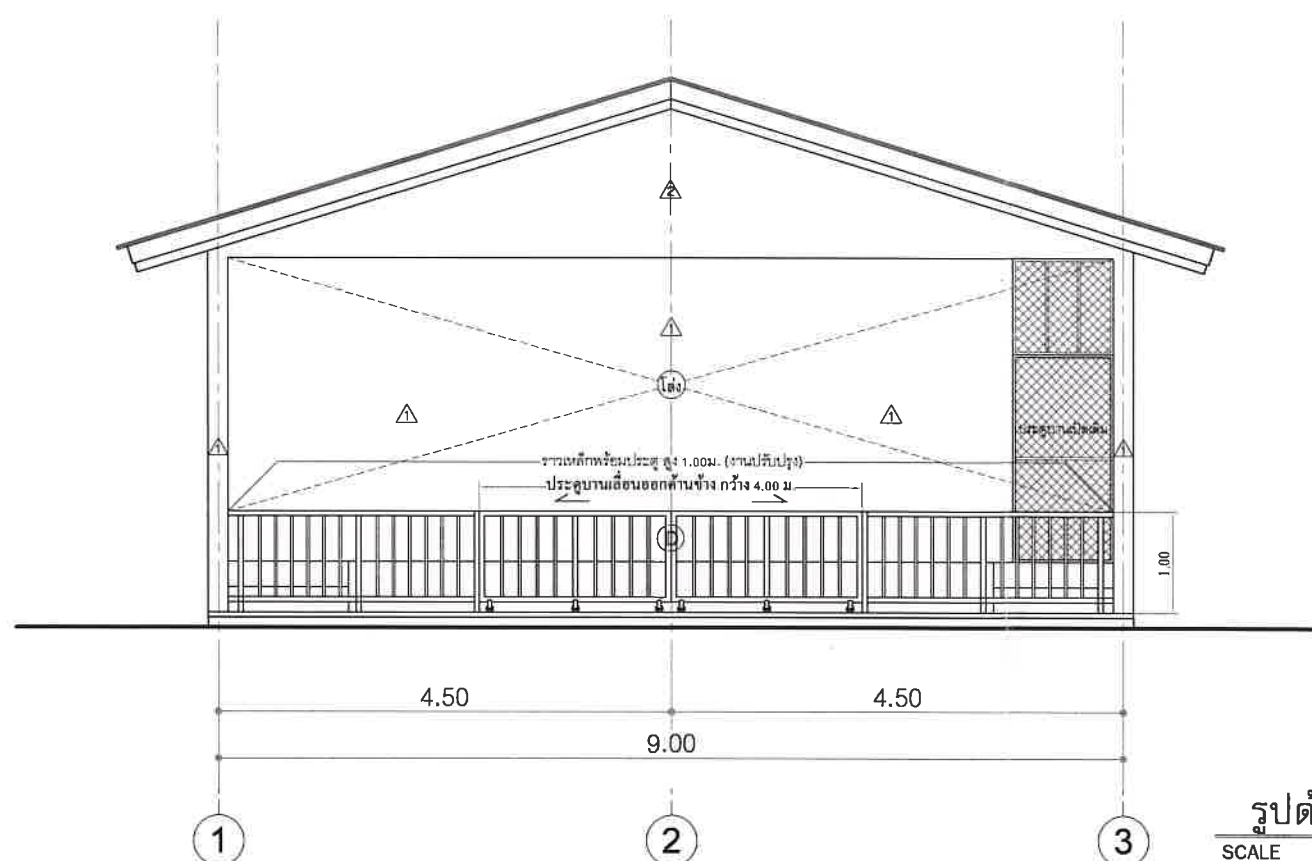

รูปด้าน A

SCALE 1:75

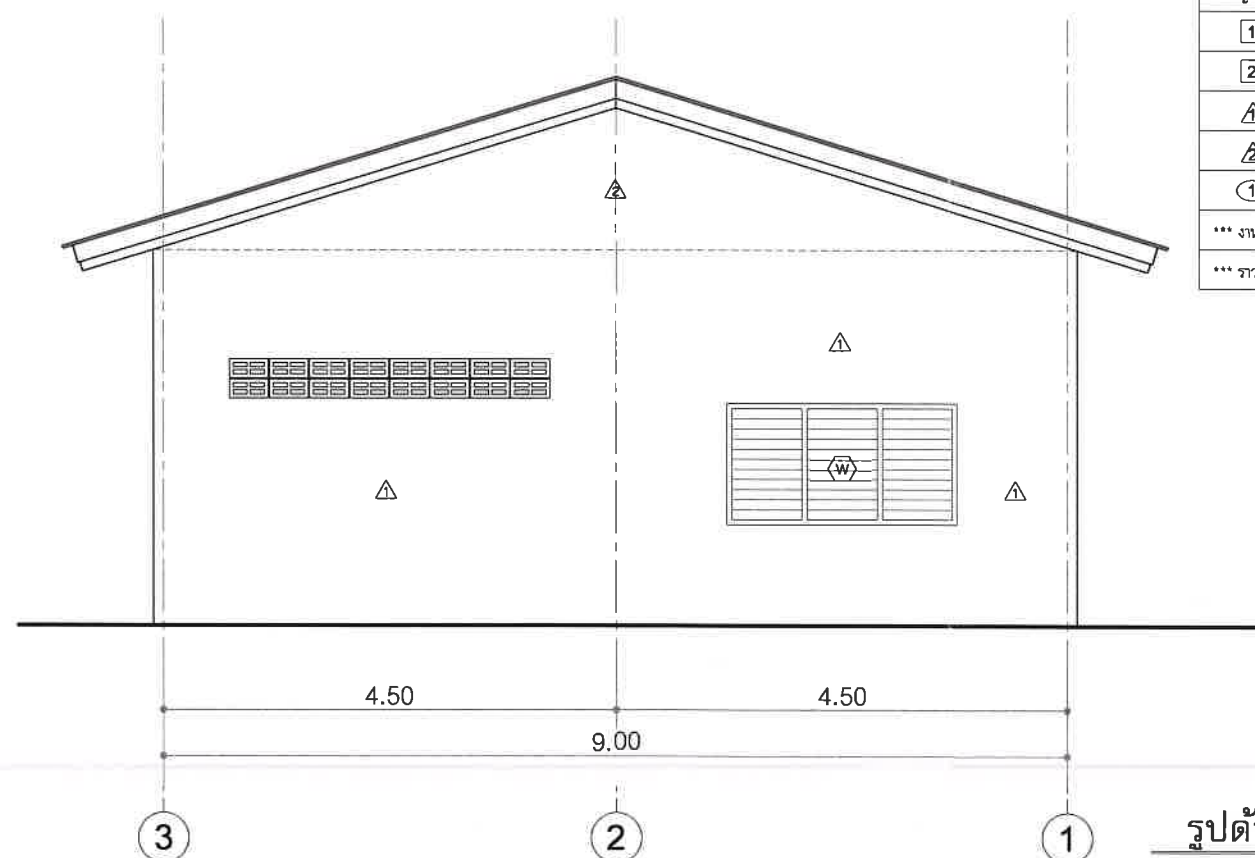

รูปด้าน C

SCALE	1:75
-------	------

รายการประกอบแบบ	
สัญลักษณ์	รายละเอียด
1	พื้น ค.ส.ล.เดิม ปรับปรุงพื้นผิวเดิมโดยปูกระเบื้องแกรนิตโต้ ชนิดผิวหยาบกันลื่น ขนาด 0.60x0.60 ม.
2	พื้น ค.ส.ล.เดิม ปรับปรุงพื้นผิวเป็นพื้นคอนกรีตผิวทึบลาย
A	ผนังและโครงสร้างอาคาร ค.ส.ล.เดิม ปรับปรุงพื้นผิวโดยการทาสีน้ำพลาสติกในร่มทั้งหมด
B	ปรับปรุงผนังของอาคารโดยการติดตั้งยิปซัมบอร์ดสำหรับผนังภายนอก
1	รื้อถอนฝ้าเพดานเดิมทั้งหมด และปรับปรุงฝ้ายิปซัมบอร์ด ชนิดหนาขึ้น หนา 9 มม. พร้อมติดตั้งโครงค้ำฝ้าเหล็กชุบสังกะสี

*** งานโครงสร้างหลังคาเดิมของอาคารให้ดำเนินการทาสีกันสนิมในร่มทั้งหมด

*** รื้อวเล็ททั้งหมดพร้อมประตูเหล็กบานสไลด์ข้าง สูง 1.00 ม. กำแพงให้เหลือน้ำหนักและสีกันสนิม

โครงการ

ปรับปรุงศาลาเนกประสงค์ หมู่ที่ 4
ตำบลพลตา อำเภอบ้านฉาง
จังหวัดระยอง

เขียนแบบ

นางสาวกัญญาภัทร เครือบุญ
ผู้ช่วยนายช่างโยธา

ออกแบบ

นายชินโชติ คำประไพ
วิศวกรโยธาชำนาญการ

ตรวจสอบ

๐๐.๐๐๓๖๖๖

เห็นชอบ

นายสมบัติ นรورا
ปลัดเทศบาลตำบลพลา

เห็นชอบ

นายไพโรจน์ ลำเนียง
รองนายกเทศมนตรีตำบลพลลา

อนุมัติ

นายสมหวัง เหลือถัน
นายกเทศมนตรีตำบลพล

แบบแสดง

รูปด้าน A, C

วันที่

เลขที่แบบ
1/25๒8

จำนวนรวม	14
----------	----

แผ่นที่

05



โครงการ

ปรับปรุงศาลาอเนกประสงค์ หมู่ที่ 4
ตำบลพล อำเภอบ้านฉาง
จังหวัดระยอง

เขียนแบบ

นางสาวกัญญาภัทร เครือบุญ
ผู้ช่วยนายช่างโยธา

ออกแบบ

นายชินชาติ คำประไพ
วิศวกรโยธารักษาอนุญาต

ตรวจสอบ

นางสาววรรณดิกา ไวยราษฎร์
ผู้อำนวยการกองช่าง

เห็นชอบ

นายสมบัติ นรورا
ปลัดเทศบาลตำบลพล

เห็นชอบ

นายไพโรจน์ สำเนียง
รองนายกเทศมนตรีตำบลพล

อนุมัติ

นายสมหวัง เหลือสัน
นายกเทศมนตรีตำบลพล

แบบแสดง

รูปด้าน B, D

วันที่

เลขที่แบบ


1/2968

จำนวนรวม


14

แผ่นที่

06

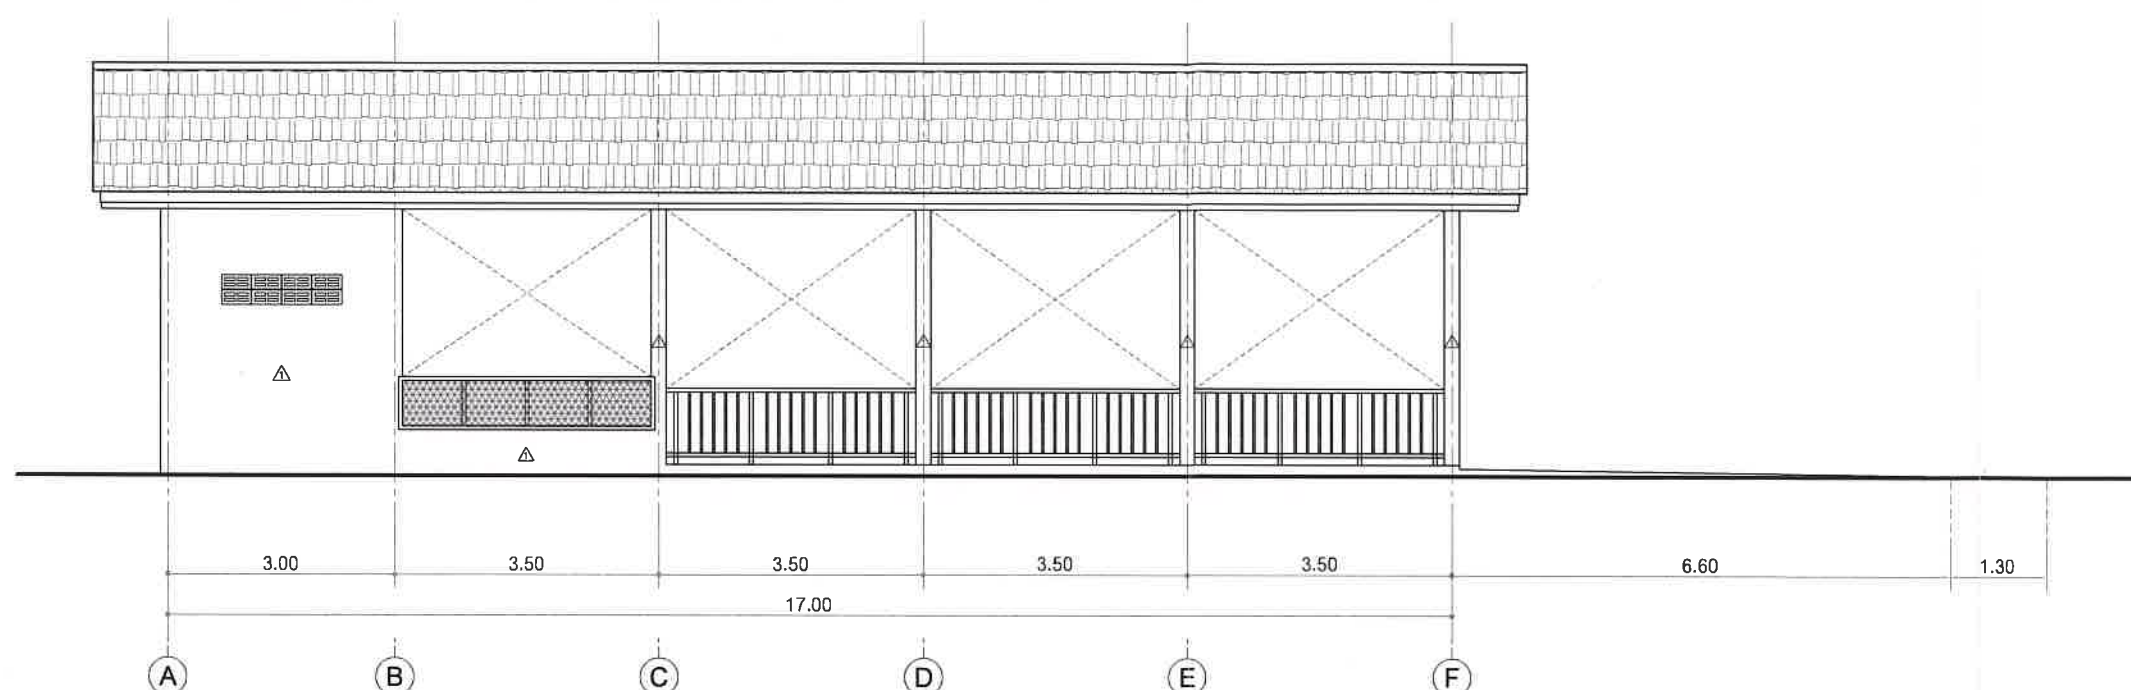

รูปด้าน B
SCALE 1:100

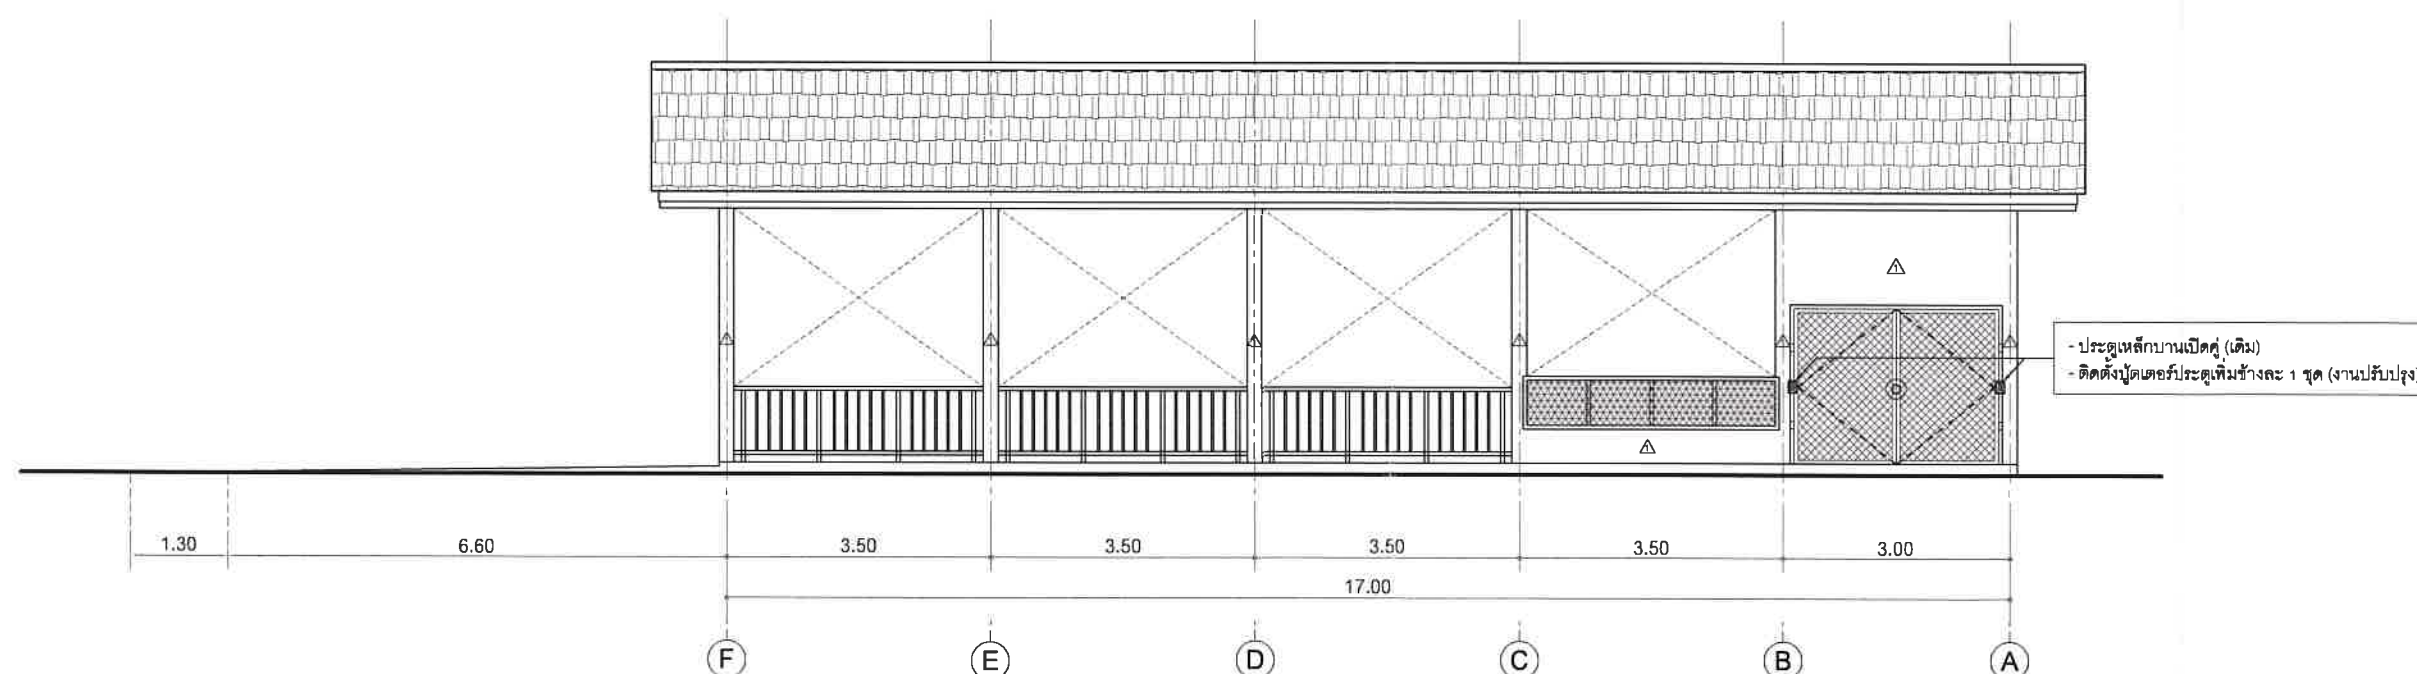

รูปด้าน D
SCALE 1:100

รายการประกอบแบบ	
สัญลักษณ์	รายละเอียด
1	พื้น ค.ส.ล. เดิม ปรับปรุงพื้นผิวเดิมโดยปูกระเบื้องแกรนิตโต้ ชนิดผิวหยาบกันลื่น ขนาด 0.60x0.60 ม.
2	พื้น ค.ส.ล. เดิม ปรับปรุงพื้นผิวเดิมโดยทาสีคอนกรีตพื้นผิวภายนอก
3	ผนังและโครงสร้างอาคาร ค.ส.ล. เดิม ปรับปรุงพื้นผิวโดยการทาสีน้ำพลาสติกในทั้งหมด
4	ปรับปรุงผนังของอาคารโดยการติดตั้งยิปซัมบอร์ดสำหรับผนังภายนอก
5	รื้อถอนฝ้าเพดานเดิมทั้งหมด และปรับปรุงฝ้ายิปซัมบอร์ด ชนิดหนา 9 มม. พร้อมติดตั้งโครงคร่าวเหล็กชุบสังกะสี
*** งานโครงสร้างหลังคาเดิมของอาคารให้ดำเนินการทาสีกันสนิมใหม่ทั้งหมด	
*** รวบรวมเหล็กทั้งหมดพร้อมประตูเหล็กบานเปิดคู่ข้าง สูง 1.00 ม. กำหนดให้ทาสีกันสนิมและสีกันสนิม	



โครงการ

ปรับปรุงศาลาเอกประสงค์ หมู่ที่ 4
ตำบลพลา อำเภอบ้านฉาง
จังหวัดระยอง

เขียนแบบ

นางสาวกัญญาภัทร เครือบุญ
ผู้ช่วยนายช่างโยธา

ออกแบบ

นายชินโชติ คำประไพ
วิศวกรโยธาชำนาญการ

ตรวจสอบ

นางสาววรรณศิกา ไวยราษฎร์
ผู้อำนวยการกองช่าง

เห็นชอบ

นายสมบัติ นรورا
ปลัดเทศบาลตำบลพลา

เห็นชอบ

นายไพโรจน์ สำเนียง
รองนายกเทศมนตรีตำบลพลา

อนุมัติ

นายสมหวัง เหลือสัน
นายกเทศมนตรีตำบลพลา

แบบแสดง

รูปตัด 1

วันที่

เลขที่แบบ


1/2968

จำนวนรวม

14

แผ่นที่

07

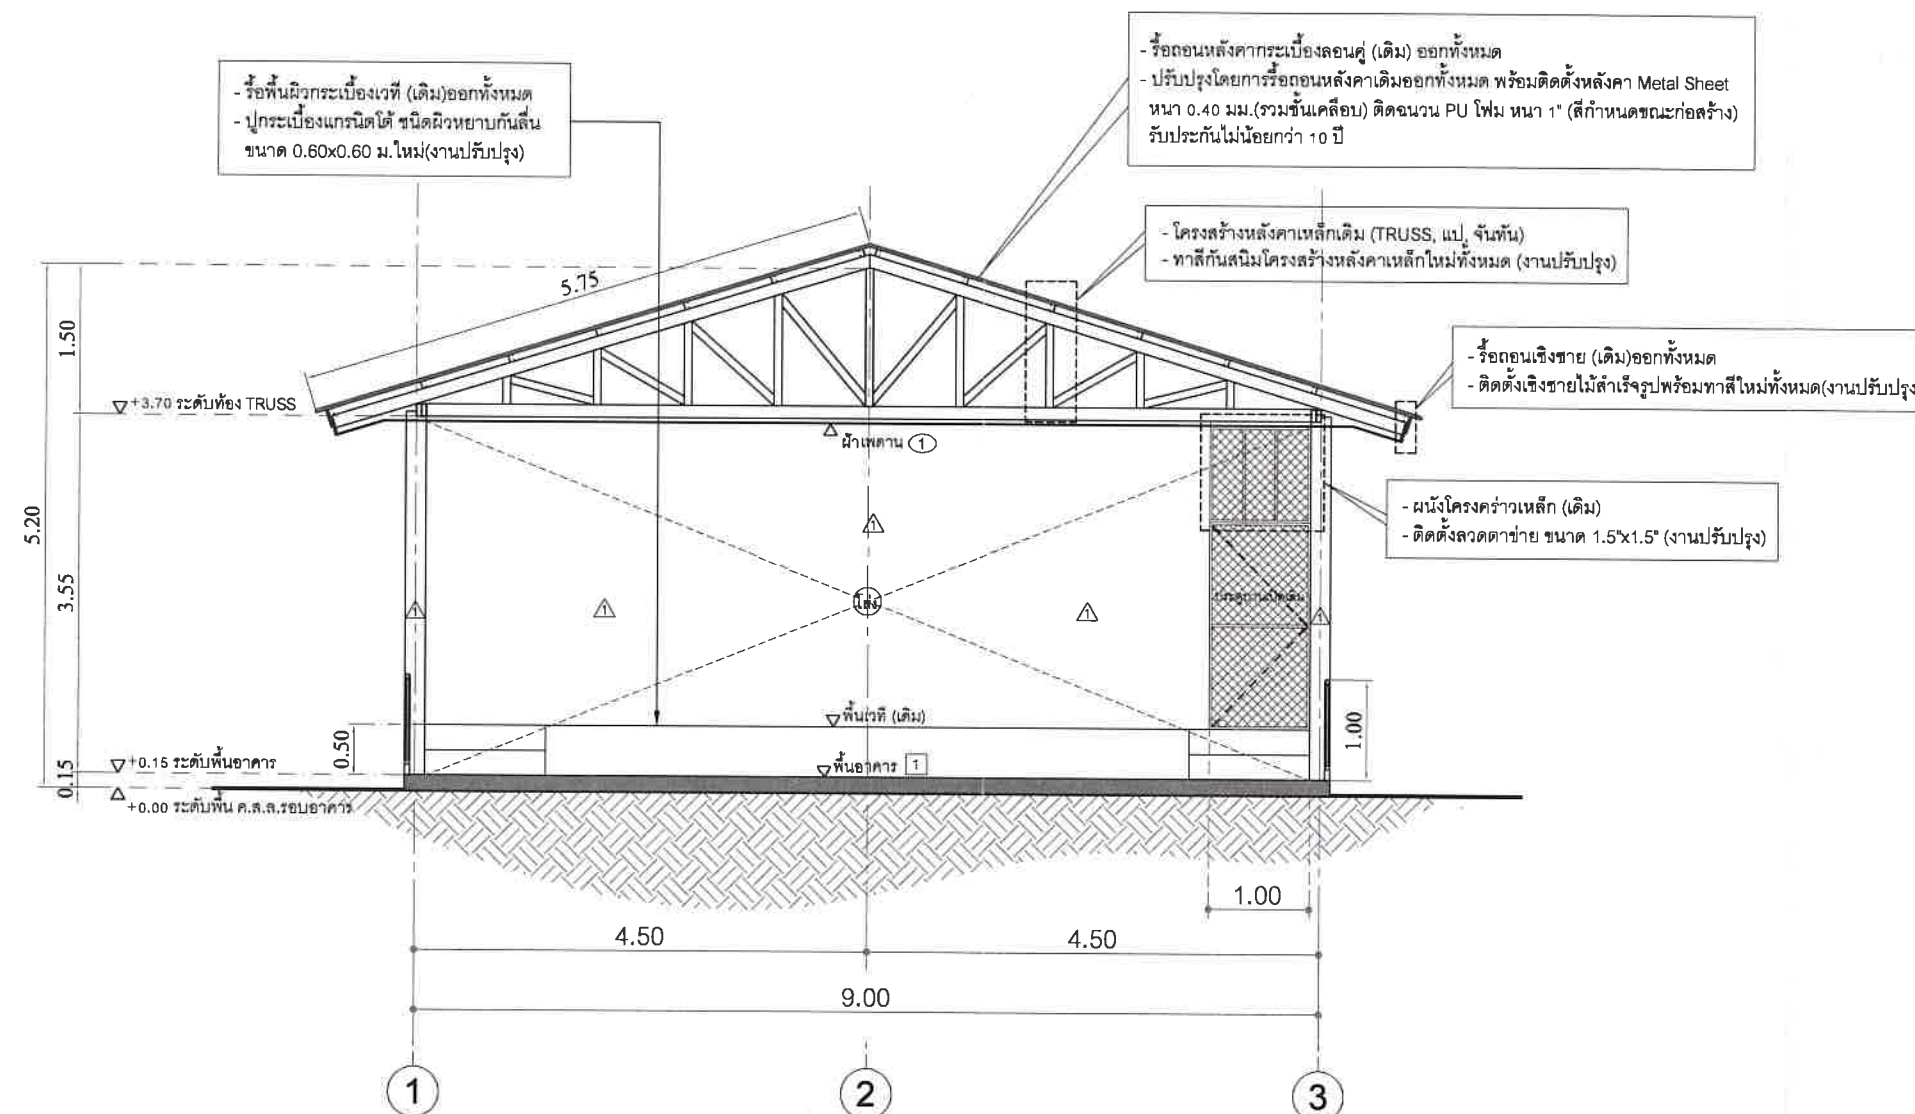

รูปตัด 1

SCALE 1:75

รายการประกอบแบบ	
สัญลักษณ์	รายละเอียด
1	พื้น ค.ส.ล.เดิม ปรับปรุงพื้นผิวเดิมโดยปูกระเบื้องแกรนิตโต้ ชนิดผิวหยาบกันลื่น ขนาด 0.60x0.60 ม.
2	พื้น ค.ส.ล.เดิม 1 ชั้นปูพื้นผิวเดิมโดยปูกระเบื้องแกรนิตโต้
3	ผนังและโครงสร้างอาคาร ค.ส.ล.เดิม ปรับปรุงพื้นผิวโดยการทาสีน้ำพลาสติกใหม่ทั้งหมด
4	ปรับปรุงผนังของอาคารโดยการติดตั้งยิปซัมบอร์ดสำหรับผนังภายใน
5	รื้อถอนฝ้าเพดานเดิมทั้งหมด และปรับปรุงฝ้ายิปซัมบอร์ด ชนิดหนา 9 มม. พร้อมติดตั้งโครงคร่าวเหล็กฉากสังกะสี
*** งานโครงสร้างหลังคาเดิมของอาคารให้ดำเนินการทาสีกันสนิมใหม่ทั้งหมด	
*** ราวเหล็กทั้งหมดพร้อมประจุลูกบานสไลด์ข้าง สูง 1.00 ม. กำหนดให้ทาสีน้ำมันและสีกันสนิม	



โครงการ

ปรับปรุงศาลาอเนกประสงค์ หมู่ที่ 4
ตำบลพลตา อำเภอบ้านฉาง
จังหวัดระยอง

เขียนแบบ

นางสาวกัญญาภัทร เครือบุญ
ผู้ช่วยนายช่างโยธา

ออกแบบ

นายชินติ คำประไพ
วิศวกรโยธานำงานโยธา

ตรวจสอบ

นางสาววรรณิศา ไวยราษฎร์
ผู้อำนวยการกองช่าง

เห็นชอบ

นายสมบัติ นงวรา
ปลัดเทศบาลตำบลพลตา

เห็นชอบ

นายไพโรจน์ สำเนียง
รองนายกเทศมนตรีตำบลพลตา

อนุมัติ

นายสมหวัง เหลือสั้น
นายกเทศมนตรีตำบลพลตา

แบบแสดง

รูปตัด 2

วันที่

เลขที่แบบ


1/2568

จำนวนรวม

14

แผ่นที่


08

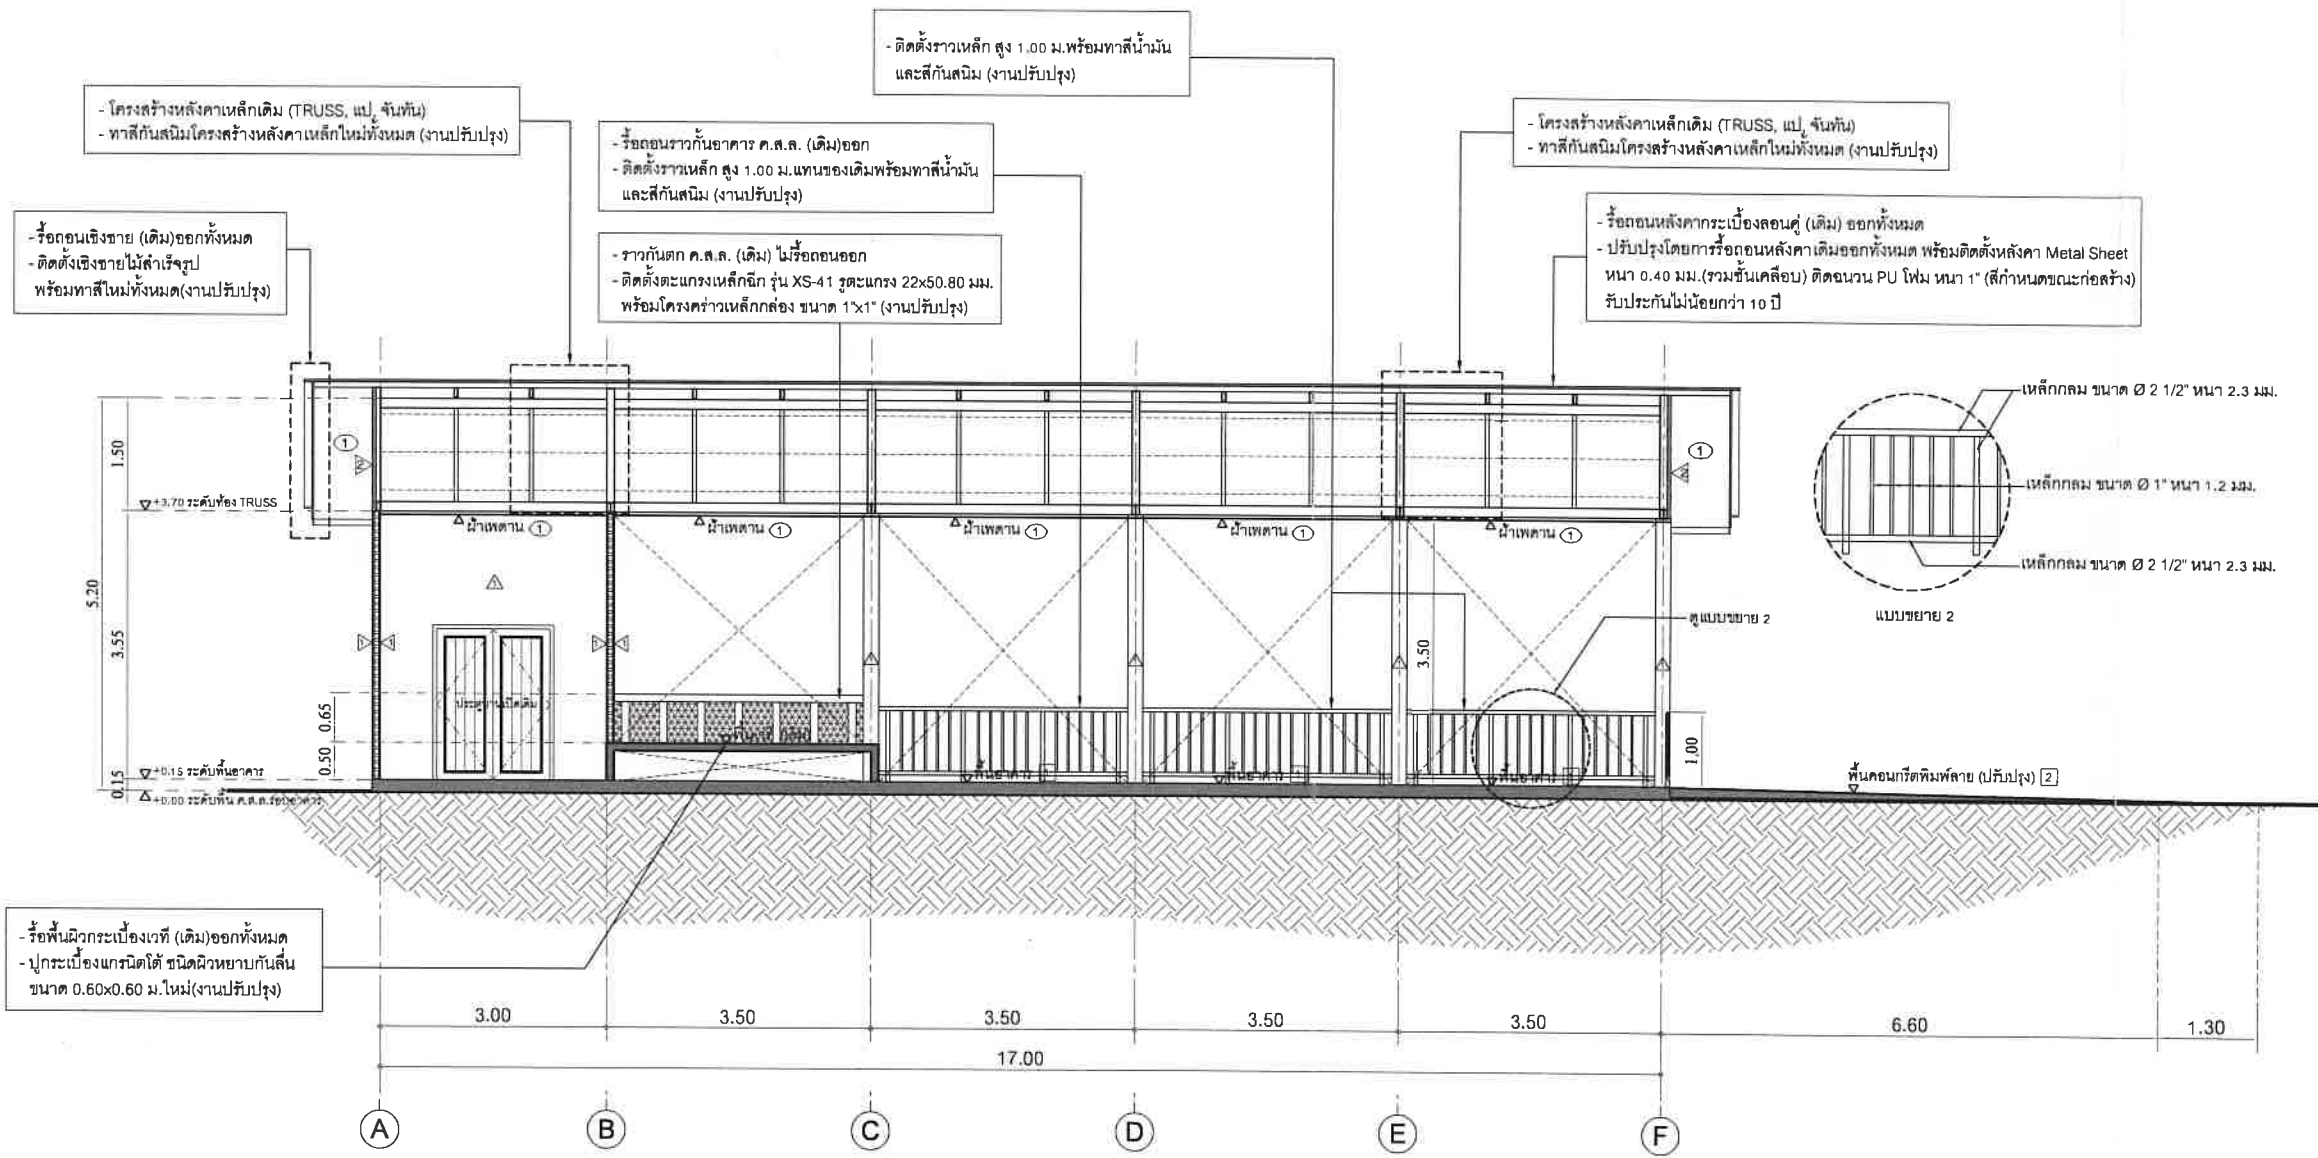


รูปตัด 2

SCALE 1:100

รายการประกอบแบบ	
สัญลักษณ์	รายละเอียด
①	พื้น ค.ส.ล.เดิม ปรับปรุงพื้นผิวเดิมโดยปูกระเบื้องแกรนิตโต้ ชนิดผิวหยาบกันลื่น ขนาด 0.60x0.60 ม.
②	พื้น ค.ส.ล.เดิม ปรับปรุงพื้นผิวเดิมเป็นพื้นคอนกรีตพิมพ์ลาย
△	ผนังและโครงสร้างอาคาร ค.ส.ล.เดิม ปรับปรุงพื้นผิวโดยการทาสีน้ำยาลดการเกิดเชื้อราในผนัง
△	ปรับปรุงผนังของอาคารโดยทาสีอะครีลิคสีชมพูขาวสำหรับผนังภายนอก
①	รื้อถอนฝ้าเพดานเดิมทั้งหมด และปรับปรุงฝ้ายิปซัมบอร์ด ชนิดหนา 9 มม. พร้อมติดตั้งโครงคร่าวเหล็กชุบสังกะสี
*** งานโครงสร้างหลังคาเดิมของอาคารให้ดำเนินการทาสีกันสนิมใหม่ทั้งหมด	
*** ราวเหล็กทั้งหมดพร้อมประตูลูกบิดบานสไลด์ข้าง สูง 1.00 ม. กำหนดให้ทาสีกันสนิมและสีกันสนิม	

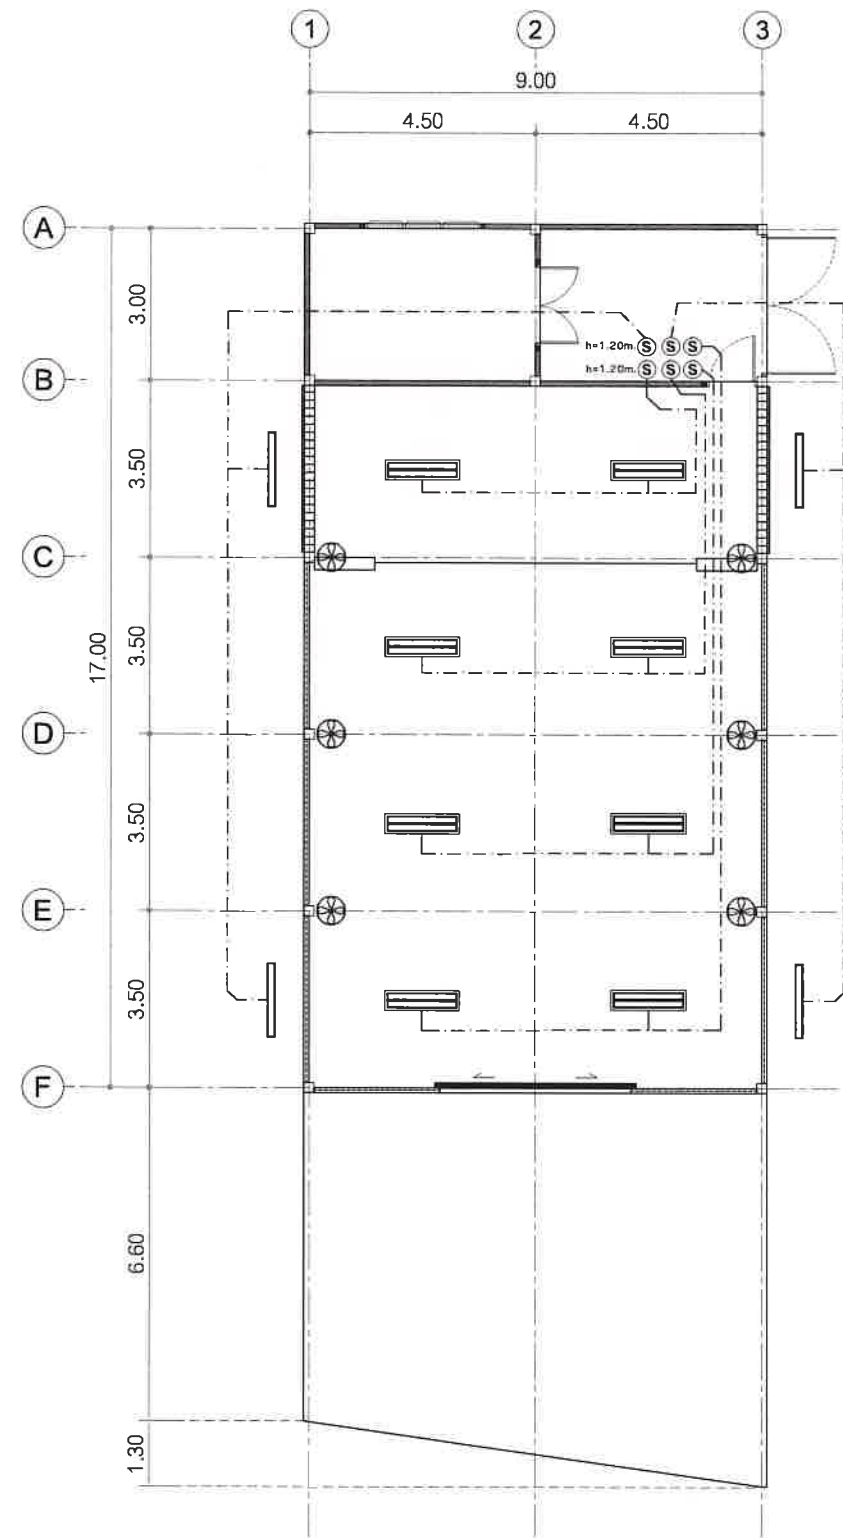

แปลนไฟฟ้าอาคารอเนกประสงค์
SCALE 1:150

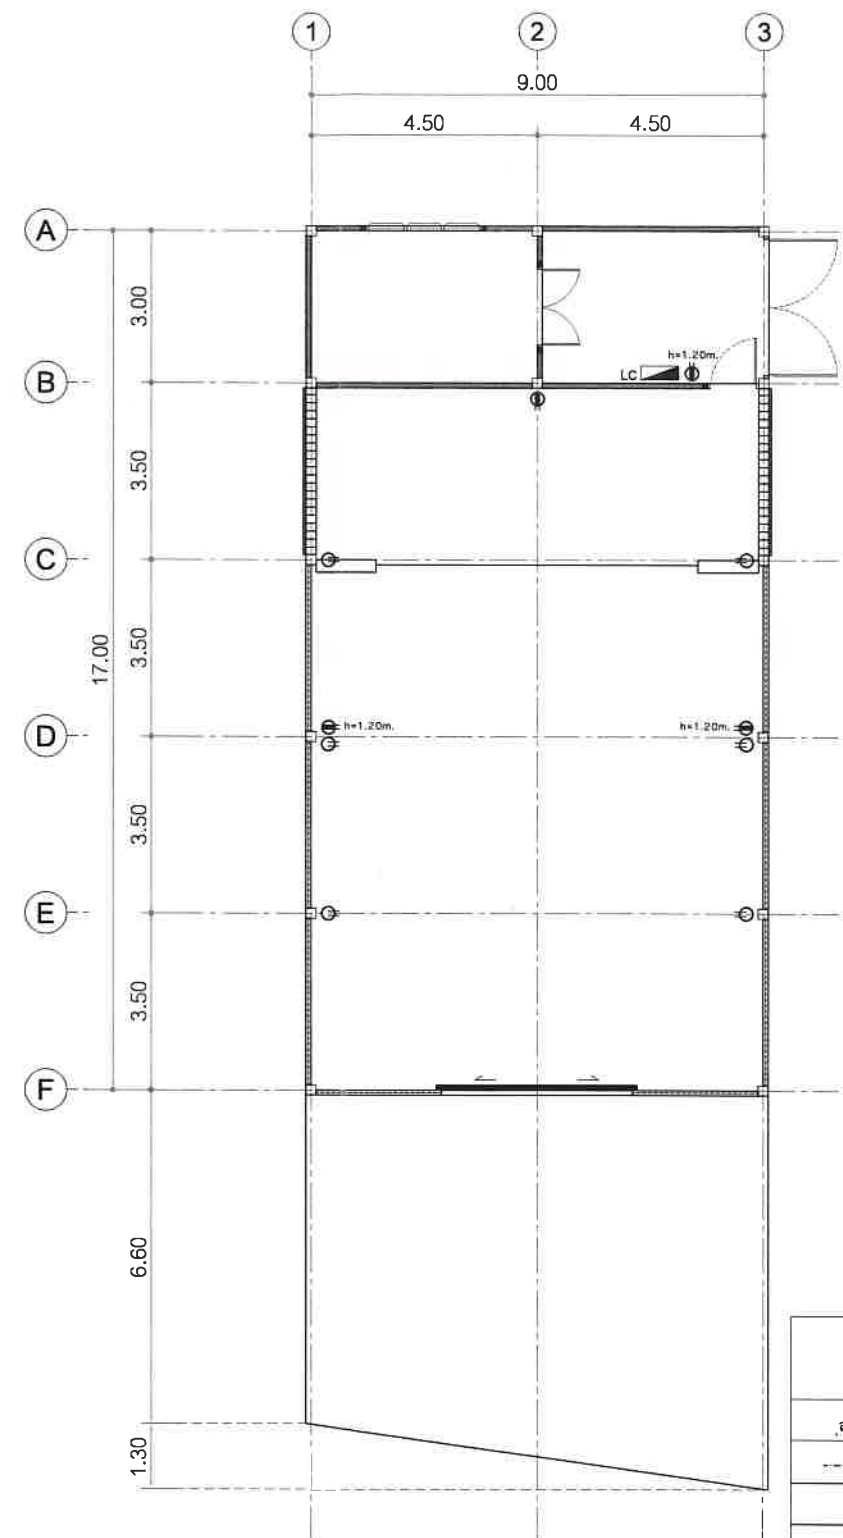

แปลนไฟฟ้ากำลังอาคารอเนกประสงค์
SCALE 1:150

รายการสัญลักษณ์ งานระบบไฟฟ้า	
สัญลักษณ์	รายละเอียด
-----	สัญลักษณ์แสดงสายไฟเดินร้อยท่อ PVC.
Ⓢ	สวิตช์ ทางเดียว 16A 250V ความสูงทั่วไปจากพื้น 1.20ม.
—	โคมไฟหลอด LED TUBE ขนาด 1x18 วัตต์ พร้อมอุปกรณ์
≡	โคมไฟหลอด LED TUBE ขนาด 2x18 วัตต์ พร้อมอุปกรณ์
○	เต้ารับไฟฟ้าแบบคู่ 16A 250V ความสูงติดตั้งตามระดับของพัดลมติดผนัง
●	เต้ารับไฟฟ้าแบบคู่จากลม-บน 16A 250V ติดตั้งความสูง 1.20 ม.
⊗	พัดลมติดผนัง ขนาด 18"
LC	Load Center



โครงการ
ปรับปรุงศาลาอเนกประสงค์ หมู่ที่ 4
ตำบลพลา อำเภอบ้านฉาง
จังหวัดระยอง

เขียนแบบ

นางสาวกัญญภัทร เครือบุญ
ผู้ช่วยนายช่างโยธา

ออกแบบ

นายชินชาติ คำประไพ
วิศวกรโยธานำอนุญาต

ตรวจสอบ

นางสาววรรณศิกา ไวยราษฎร์
ผู้อำนวยการกองช่าง

เห็นชอบ

นายสมบัติ นรวร
ปลัดเทศบาลตำบลพลา

เห็นชอบ

นายไพโรจน์ สำเนียง
รองนายกเทศมนตรีตำบลพลา

อนุมัติ

นายสมหวัง เหลือสัน
นายกเทศมนตรีตำบลพลา

แบบแสดง
แปลนไฟฟ้าอาคารอเนกประสงค์,
แปลนไฟฟ้ากำลังอาคารอเนกประสงค์

วันที่
เลขที่แบบ 1/2568
จำนวนรวม 14
แผ่นที่ 09



โครงการ

ปรับปรุงศาลาเนกประสงค์ หมู่ที่ 4
ตำบลพลตา อำเภอบ้านฉาง
จังหวัดระยอง

เขียนแบบ

นางสาวกัญญาภัทร เครือบุญ
ผู้ช่วยนายช่างโยธา

ออกแบบ

นายชินชิต คำประไพ
วิศวกรโยธารักษาณการ

ตรวจสอบ

นางสาววรรณศิกา ไวยราษฎร์
ผู้อำนวยการกองช่าง

เห็นชอบ

นายสมบัติ นรورا
ปลัดเทศบาลตำบลพลตา

เห็นชอบ

นายไพโรจน์ สำเนียง
รองนายกเทศมนตรีตำบลพลตา

อนุมัติ

นายสมหวัง เทื่อสัน
นายกเทศมนตรีตำบลพลตา

แบบแสดง

แปลนพื้นห้องส้วม, แปลนหลังคา

วันที่

เลขที่แบบ



1/2568

จำนวนรวม

14

แผ่นที่

10

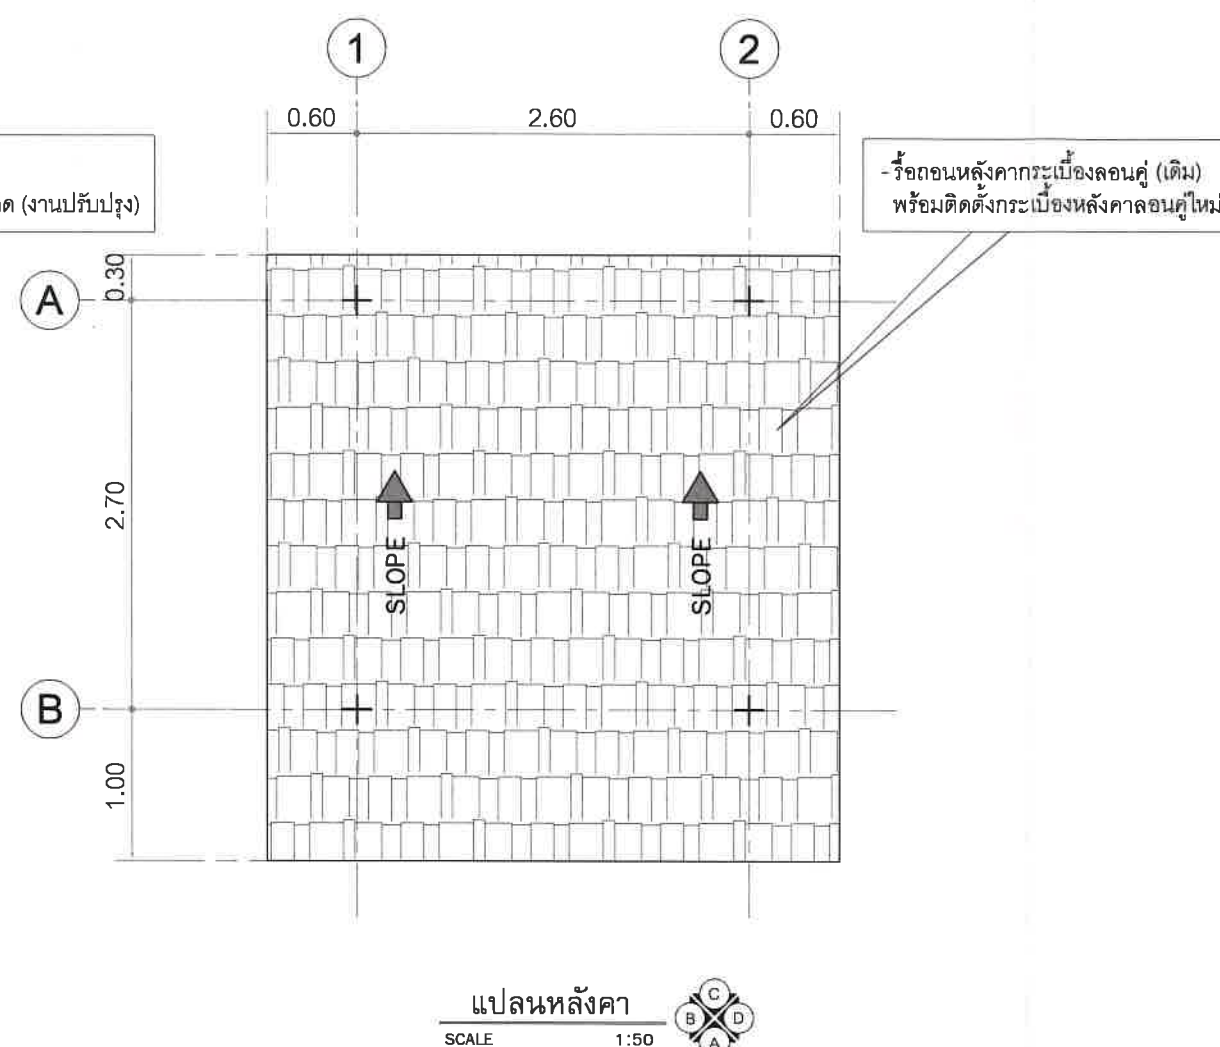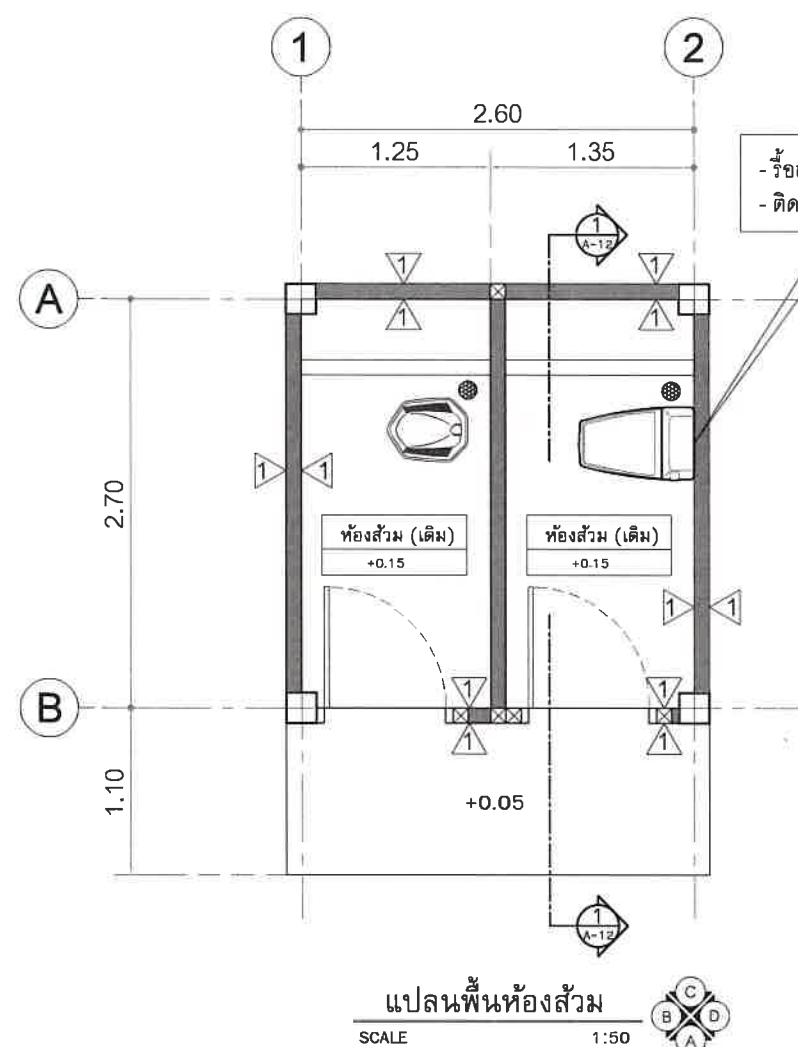

รายการประกอบแบบ	
สัญลักษณ์	รายละเอียด
	ผนังและโครงสร้างอาคาร ค.ส.ล.เดิม ปรับปรุงพื้นผิวโดยการทาสีน้ำพลาสติกภายนอกและภายในใหม่ทั้งหมด (ยกเว้นในส่วนผนังที่ปูกระเบื้องเดิม)
*** โครงสร้างหลังคาไม่เดิม ให้ทำโครงสร้างขึ้นใหม่และทาสีทับหน้าใหม่ (อะเส จันทัน แป)	



โครงการ

ปรับปรุงศาลาอเนกประสงค์ หมู่ที่ 4
ตำบลพล อำเภอบ้านฉาง
จังหวัดระยอง

เขียนแบบ



นางสาวกัญญาภัทร เครือบุญ
ผู้ช่วยนายช่างโยธา

ออกแบบ



นายชินติ คำประไพ
วิศวกรโยธาสานาญการ

ตรวจสอบ


นางสาววรรณติกา ไวยราษฎร์
ผู้อำนวยการกองช่าง

เห็นชอบ


นายสมบัติ นวรา
ปลัดเทศบาลตำบลพล

เห็นชอบ


นายไพโรจน์ สำนึง
รองนายกเทศมนตรีตำบลพล

อนุมัติ


นายสมหวัง เหลือสั้น
นายกเทศมนตรีตำบลพล

แบบแสดง


รูปด้าน A, B, C, D (ห้องส้วม)

วันที่


เลขที่แบบ
1/2568

จำนวนรวม
14


แผ่นที่
11

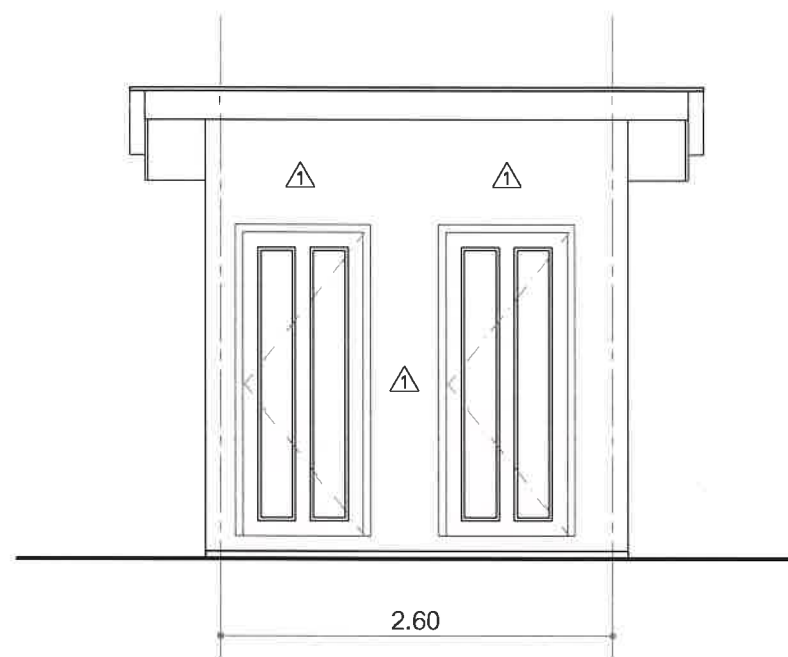


รูปด้าน A
SCALE 1:50

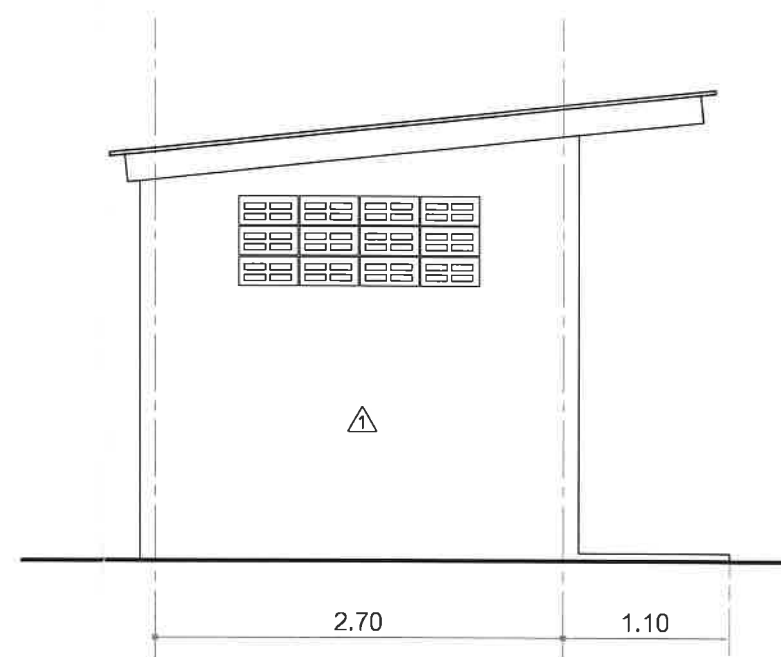

รูปด้าน B
SCALE 1:50

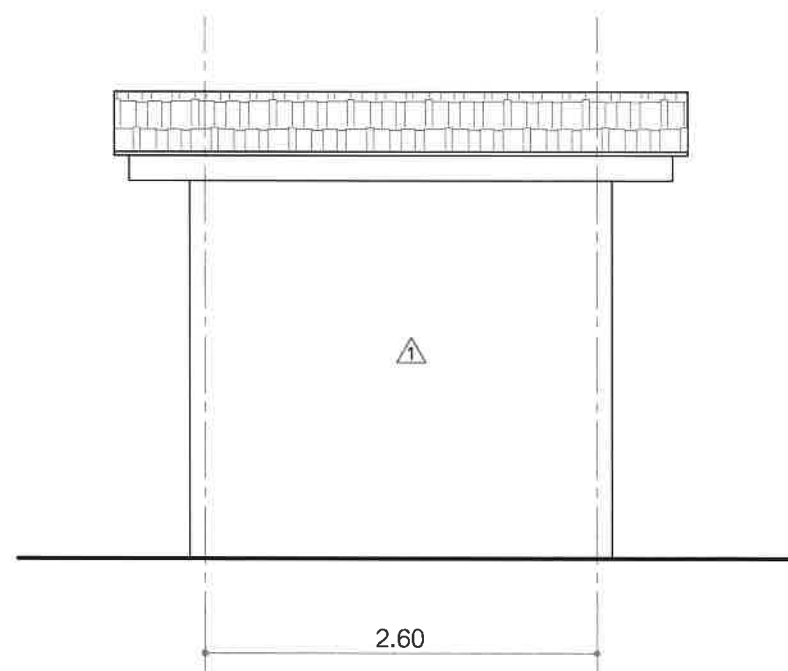

รูปด้าน C
SCALE 1:50

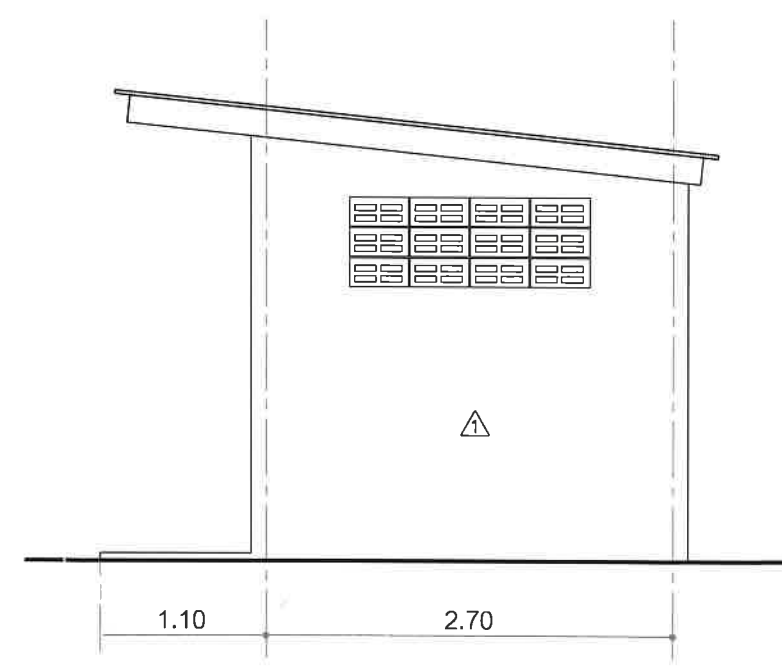

รูปด้าน D
SCALE 1:50

รายการประกอบแบบ	
สัญลักษณ์	รายละเอียด
	ผนังและโครงสร้างอาคาร ค.ส.ล.เดิม ปรับปรุงพื้นผิวโดยการทาสีน้ำพลาสติกภายนอกและภายในใหม่ทั้งหมด (ยกเว้นในส่วนผนังที่ปูกระเบื้องเดิม)
*** โครงสร้างหลังคาไม่เดิม ให้ทำโครงสร้างขึ้นใหม่และทาสีทับหน้าใหม่ (อะเส จันทัน แผล)	



โครงการ

ปรับปรุงศาลาอเนกประสงค์ หมู่ที่ 4
ตำบลพลตา อำเภอบ้านฉาง
จังหวัดระยอง

เขียนแบบ

นางสาวกัญญาภัทร เครือบุญ
ผู้ช่วยนายช่างโยธา

ออกแบบ

นายชินชิตี คำประไพ
วิศวกรโยธารักษานาฏการ

ตรวจสอบ

นางสาววรรณดิกา ไวยาบุตร
ผู้อำนวยการกองช่าง

เห็นชอบ

นายสมบัติ นรورا
ปลัดเทศบาลตำบลพลตา

เห็นชอบ

นายไพโรจน์ สำเนียง
รองนายกเทศมนตรีตำบลพลตา

อนุมัติ

นายสมหวัง เหลือสัน
นายกเทศมนตรีตำบลพลตา

แบบแสดง

รูปตัด 1 (ห้องส้วม)

วันที่

เลขที่แบบ


1/2568

จำนวนรวม

14

แผ่นที่

12

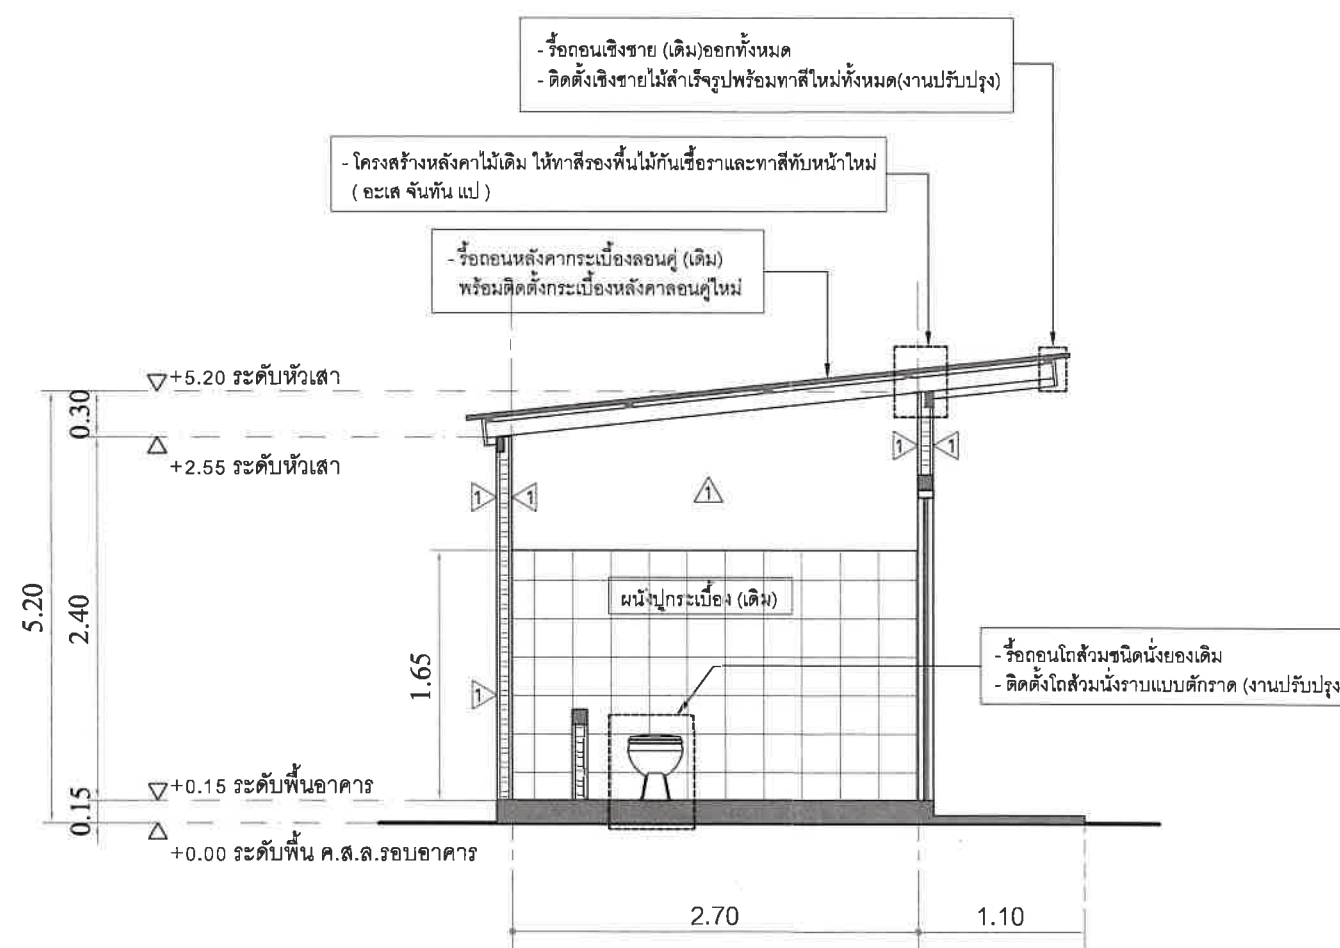

รูปตัด 1
SCALE 1:50

รายการประกอบแบบ	
สัญลักษณ์	รายละเอียด
	ผนังและโครงสร้างอาคาร ค.ส.ล.เดิม ปรับปรุงพื้นผิวโดยการทาสีน้ำพลาสติกภายนอกและภายในใหม่ทั้งหมด (ยกเว้นในส่วนผนังที่ปูกระเบื้องเดิม)
*** โครงสร้างหลังคาไม้เดิม ให้ทำสีรองพื้นไม้กั้นเชื้อราและทาสีทับหน้าใหม่ (อะเส จันทัน เป)	



โครงการ

ปรับปรุงศาลาอเนกประสงค์ หมู่ที่ 4
ตำบลพล อำเภอบ้านฉาง
จังหวัดระยอง

เขียนแบบ

นางสาวกัญญภัทร เครือบุญ
ผู้ช่วยนายช่างโยธา

ออกแบบ

นายชินติ คำประไพ
วิศวกรโยธาชำนาญการ

ตรวจสอบ

นางสาววรรณิกา ไวยราษฎร์
ผู้อำนวยการกองช่าง

เห็นชอบ

นายสมบัติ นรวา
ปลัดเทศบาลตำบลพล

เห็นชอบ

นายไพโรจน์ สำเนียง
รองนายกเทศมนตรีตำบลพล

อนุมัติ

นายสมหวัง เหลือสัน
นายกเทศมนตรีตำบลพล

แบบแสดง

แปลนไฟฟ้าห้องส้วม

วันที่

เลขที่แบบ


1/2๑๖8

จำนวนรวม

14

แผ่นที่

13

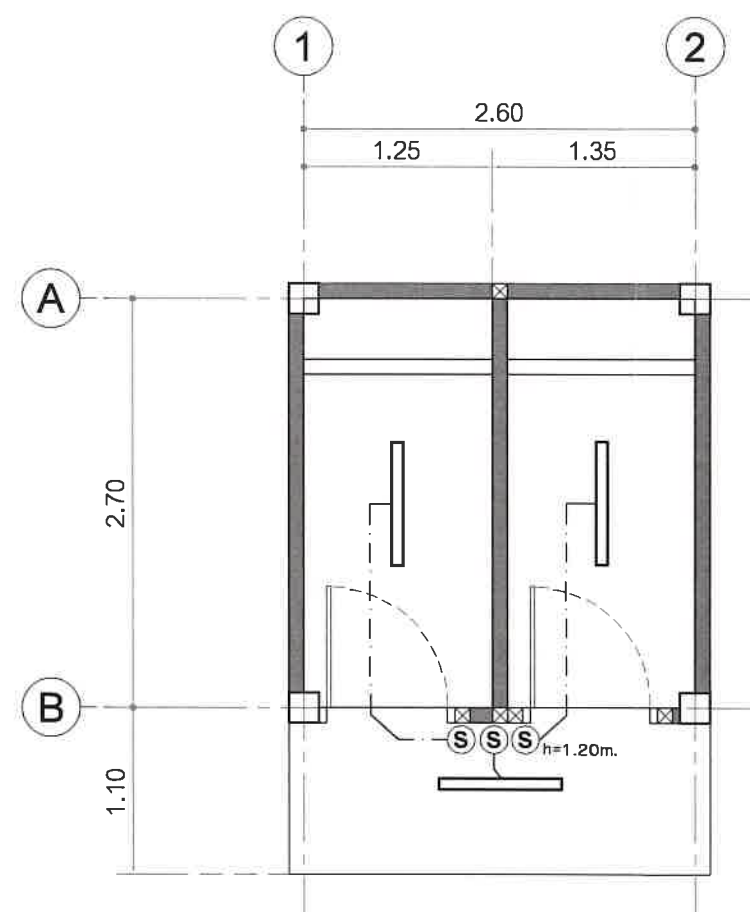

แปลนไฟฟ้าห้องส้วม
SCALE 1:50



รายการสัญลักษณ์ งานระบบไฟฟ้า

สัญลักษณ์	รายละเอียด
---	สัญลักษณ์แสดงสายไฟเดินร้อยท่อ PVC.
Ⓢ	สวิตช์ ทางเดี่ยว 16A 250V ความสูงทั่วไปจากพื้น 1.20ม.
—	โคมไฟฟ้าหลอด LED TUBE ขนาด 1x18 วัตต์ พร้อมอุปกรณ์



โครงการ

ปรับปรุงศาลาอเนกประสงค์ หมู่ที่ 4
ตำบลพล อำเภอบ้านฉาง
จังหวัดระยอง

เขียนแบบ

นางสาวกัญญาภัทร เครือบุญ
ผู้ช่วยนายช่างโยธา

ออกแบบ

นายชินชาติ คำประไพ
วิศวกรโยธาชำนาญการ

ตรวจสอบ

นางสาววรรณศิกา ไวยราษฎร์
ผู้อำนวยการกองช่าง

เห็นชอบ

นายสมบัติ นรورا
ปลัดเทศบาลตำบลพล

เห็นชอบ

นายไพโรจน์ สำเียง
รองนายกเทศมนตรีตำบลพล

อนุมัติ

นายสมหวัง เหลือสัน
นายกเทศมนตรีตำบลพล

แบบแสดง

แบบขยายป้ายโครงการ

วันที่

เลขที่แบบ




1/2568

จำนวนรวม



14

แผ่นที่

14

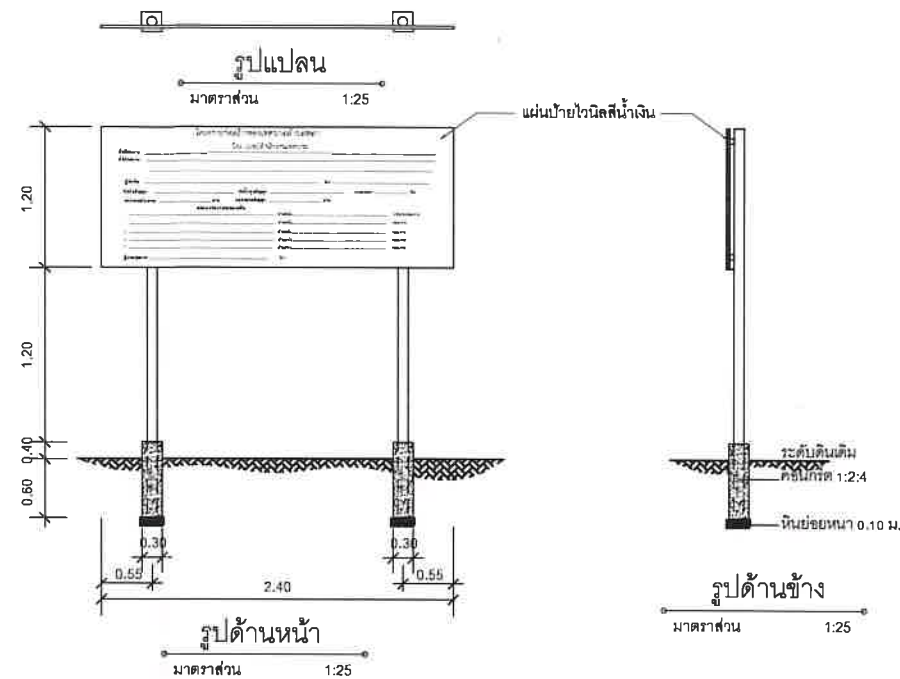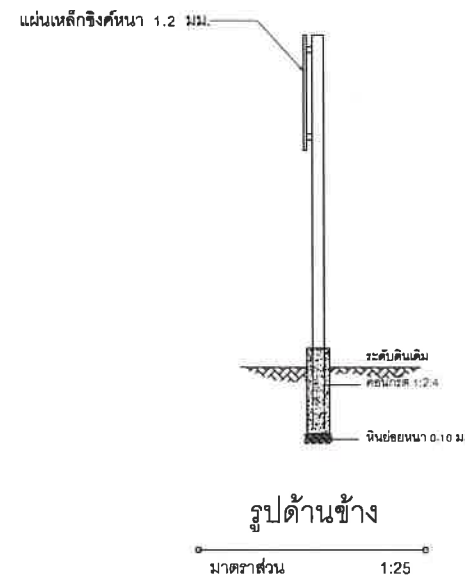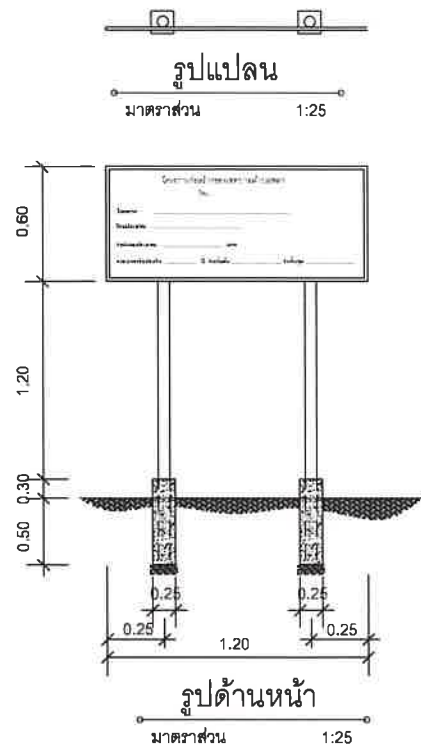

ป้ายโครงการชั่วคราว

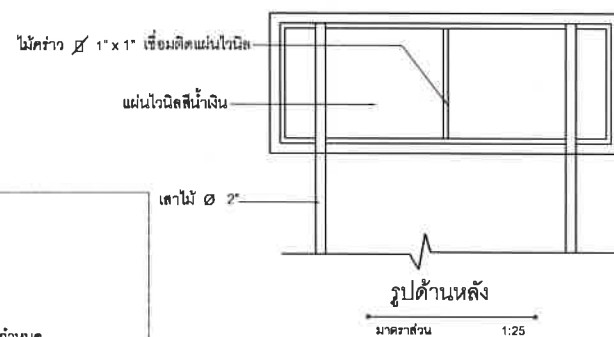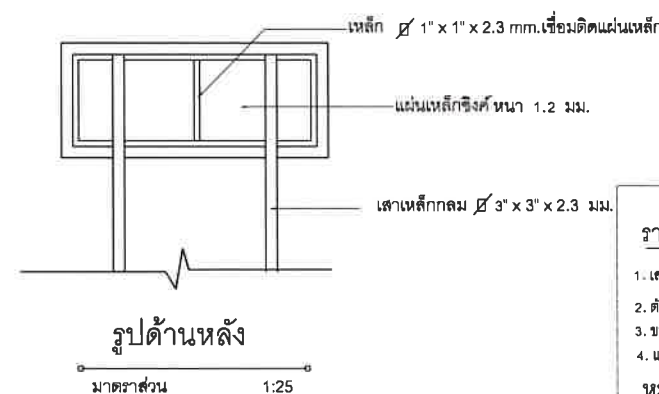

ตัวอย่างแผ่นป้ายแสดงรายละเอียดงานก่อสร้าง

รายการประกอบแบบ

1. เสา, โครงป้ายหน้าเงิน ใช้สีน้ำมัน
2. ตัวหนังสือและกรอบคอกเกอร์สีขาว, พื้นคอกเกอร์สีน้ำเงิน
3. ขนาดตัวหนังสือกำหนดตามความเหมาะสมข้อความตามแบบที่กำหนด
4. แผ่นเหล็ก ขนาดกว้าง 0.60ม. ยาว 1.20 ม.

หมายเหตุ

- จุดก่อสร้างกำหนดตามความเหมาะสมในสนาม สามารถมองเห็นได้ชัดเจน
- ก่อนทาสีจริงให้ทาสีกันสนิมก่อน 2 ครั้ง
- รายละเอียดข้อความป้ายกำหนดในภายหลัง
- จุดติดตั้งแผ่นป้ายให้ผู้รับจ้างติดตั้งแผ่นป้ายไว้ ณ จุดเริ่มต้นโครงการ จำนวน 1 ป้าย
- วัสดุที่ใช้ทำแผ่นป้ายให้ใช้แผ่นเหล็กชุบสังกะสี 1.2 มม. ขนาดกว้างไม่น้อยกว่า 0.60 เมตร ยาวไม่น้อยกว่า 1.20 เมตร

ป้ายโครงการถาวร

รายการประกอบแบบ

1. เสา, แผ่นป้ายไว้นิลสีน้ำเงิน
2. ตัวหนังสือสีขาว
3. ขนาดตัวหนังสือกำหนดตามความเหมาะสมข้อความตามแบบที่กำหนด
4. แผ่นไว้นิล ขนาดกว้าง 1.20 ม. ยาว 2.40 ม.

หมายเหตุ

- จุดก่อสร้างกำหนดตามความเหมาะสมในสนาม สามารถมองเห็นได้ชัดเจน
- รายละเอียดข้อความป้ายกำหนดในภายหลัง
- จุดติดตั้งแผ่นป้ายให้ผู้รับจ้างติดตั้งแผ่นป้ายไว้ ณ จุดเริ่มต้นและสิ้นสุดโครงการ จำนวน 2 ป้าย

โครงการก่อสร้างของเทศบาลตำบลพล			
โทร. เบอร์สำนักงานเทศบาล			
ชื่อโครงการ			
ปีงบประมาณ			
ผู้รับจ้าง			
วันเริ่มสัญญา	วันสิ้นสุดสัญญา	ระยะเวลา	วัน
วงเงินงบประมาณ	บาท	วงเงินตามสัญญา	บาท
คณะกรรมการตรวจการจ้าง			
1.	ตำแหน่ง	ประธานกรรมการ	
2.	ตำแหน่ง	กรรมการ	
3.	ตำแหน่ง	กรรมการ	
4.	ตำแหน่ง	กรรมการ	
5.	ตำแหน่ง	กรรมการ	
ผู้ควบคุมงาน	โทร.		