


แผนที่สังเขป

ตำบลทับใต้เหล็ก อำเภอเมืองสุพรรณบุรี จังหวัดสุพรรณบุรี

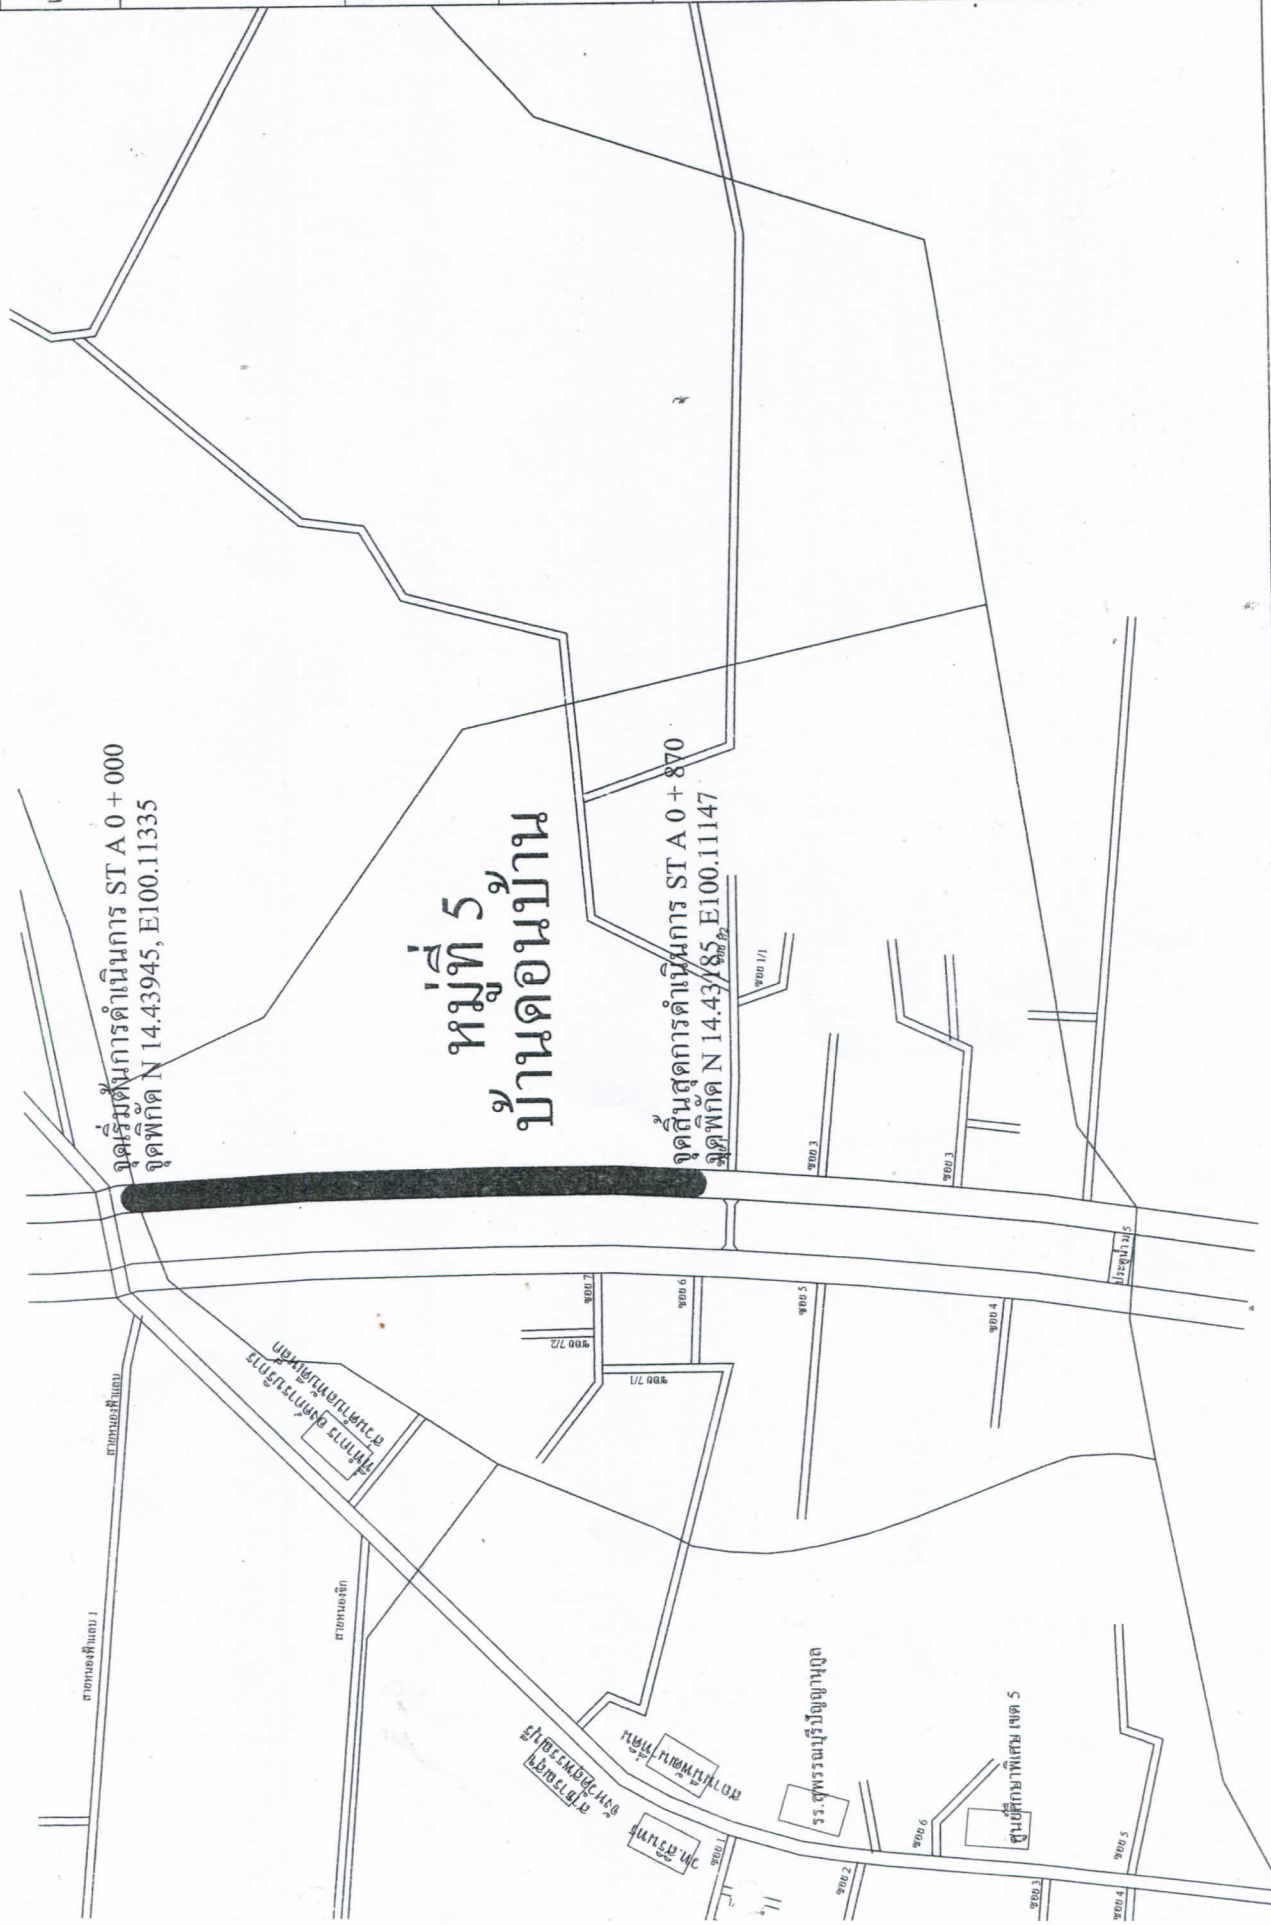

แผนที่สังเขป ตำบลทับใต้เหล็ก หมู่ที่ 5 บ้านดอนบ้าน	เขียนแบบ นายอุทิศพงศ์ คงทอง นายชาญโยธา	ตรวจ นายชัยวัฒน์ ลภัสวรรณกุล ผู้อำนวยการกองช่าง	เห็นชอบ นายณรงค์ชัย พงศ์ศิริเพียร ปลัด อบต. ทับใต้เหล็ก	อนุมัติ นายอำนาจ หนองแก นายก อบต. ทับใต้เหล็ก	สถานที่ก่อสร้าง ต. ทับใต้เหล็ก อ.เมืองสุพรรณบุรี จ.สุพรรณบุรี	แบบเลขที่	แผ่นที่
---	--	---	---	---	---	-----------	---------




สถานที่ก่อสร้าง
 ตำบลทับเที่ยง
 อำเภอเมืองพรวณบุรี จังหวัดพรวณบุรี

ระเบียบ
 (นายสุวิทย์ งามทอง)
 (นายจันทนากร งามทอง)

ตรวจ
 (นายสุวิทย์ งามทอง)
 (นายจันทนากร งามทอง)

อนุมัติ
 (นายจันทนากร งามทอง)
 (นายจันทนากร งามทอง)

วิศวกร
 (นายจันทนากร งามทอง)

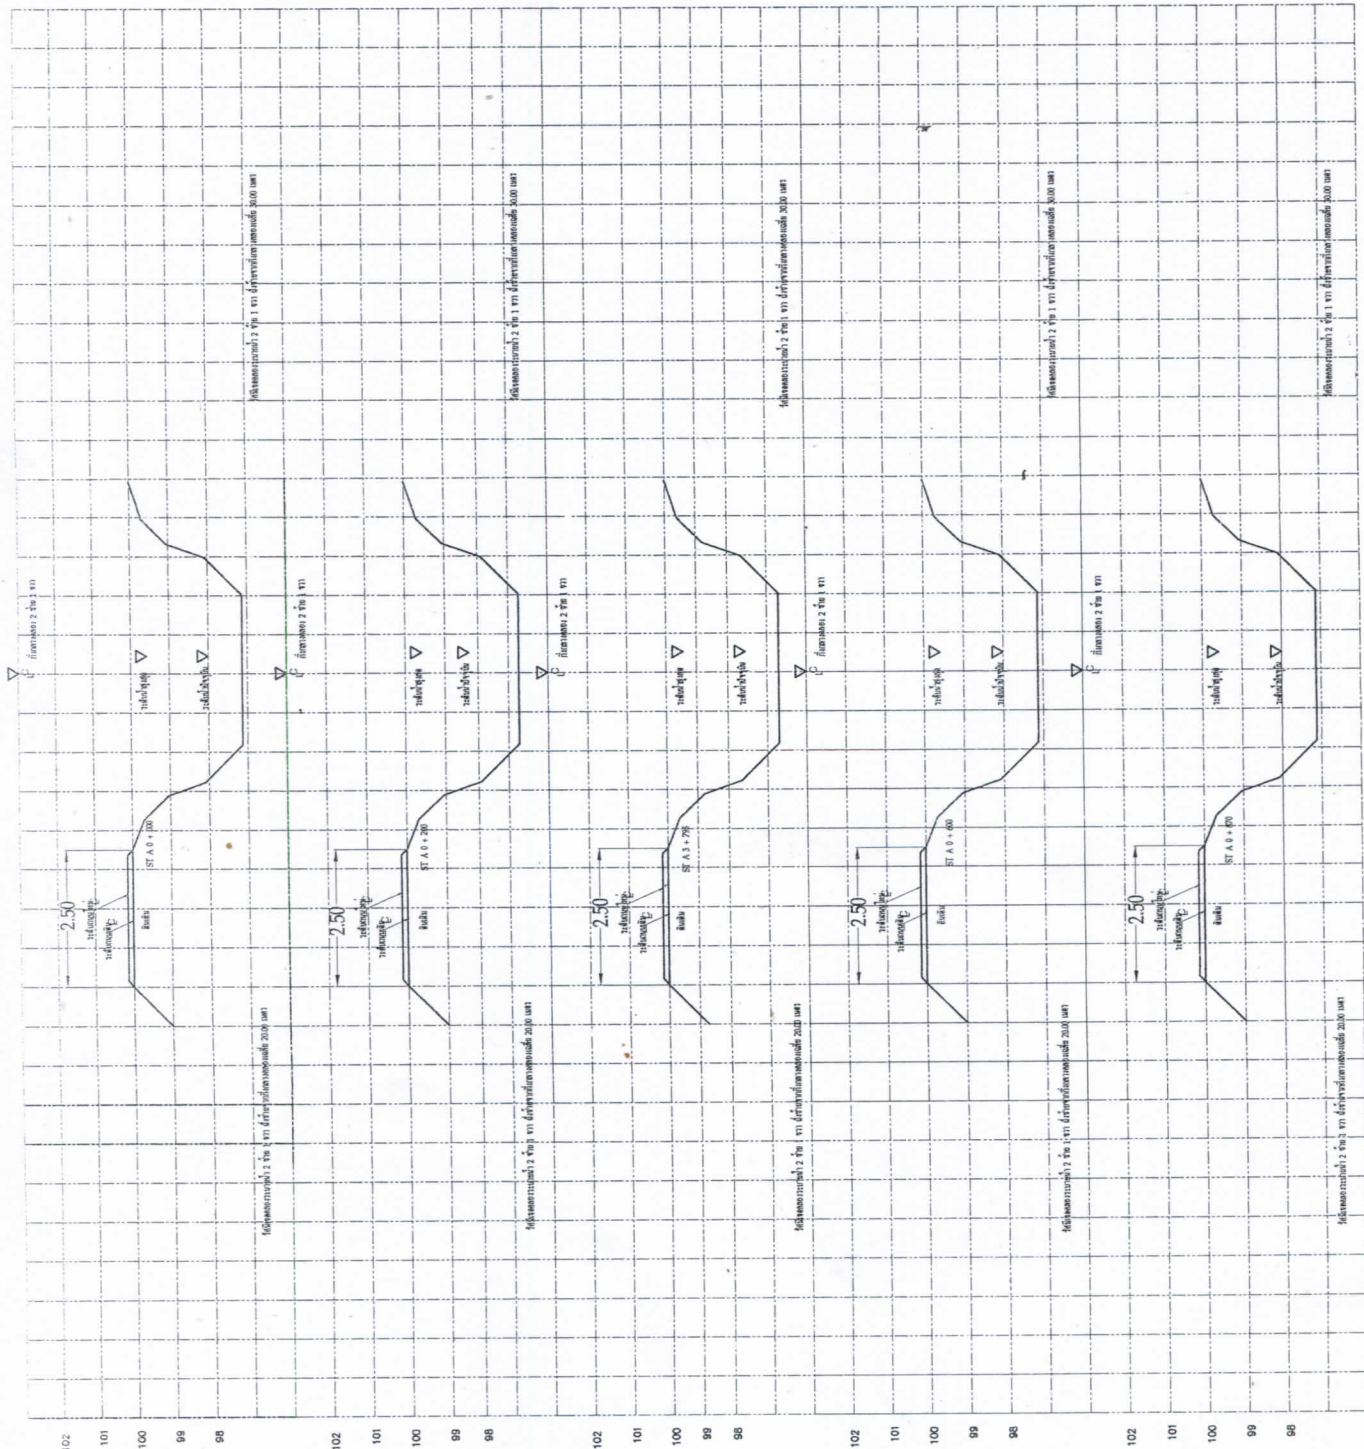

รูปตัดแสดงโครงสร้างถนน ST A 0 + 000 ถึง ST A 0 + 870
 มาตรฐาน 1:100



สถาปัตย์
ด้านที่ดินเล็ก
อำเภอเมืองสุพรรณบุรี จังหวัดสุพรรณบุรี

เขียนแบบ

(นายณัฐพงศ์ จันทอง)
(นายช่างโยธาโยธา)

ตรวจสอบ

(นายชัยสิทธิ์ สวัสดิ์สวัสดิ์)
(ผู้อำนวยการกองช่าง)


เห็นชอบ

(นายณัฐพงศ์ จันทอง)
(นายกเทศมนตรีเมืองสุพรรณบุรี)


อนุมัติ

(นายอำเภอเมืองสุพรรณบุรี)
(นายกองค์การบริหารส่วนตำบลเมืองสุพรรณบุรี)


วิศวกร

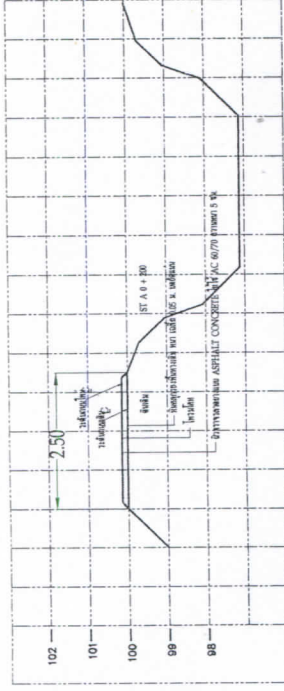


ST A 0 + 200

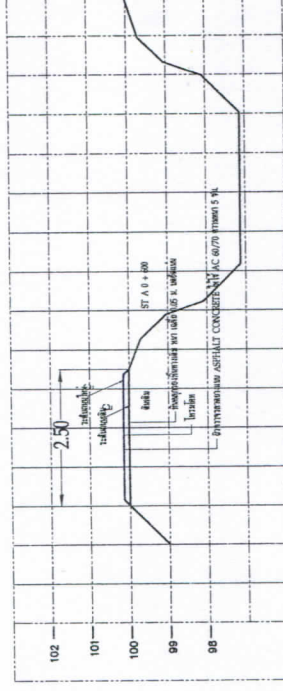


ST A 0 + 600

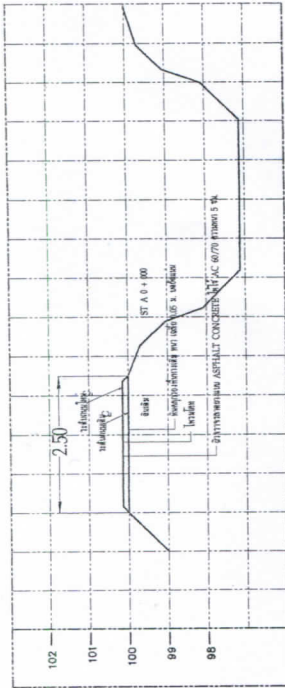

ST A 0 + 000

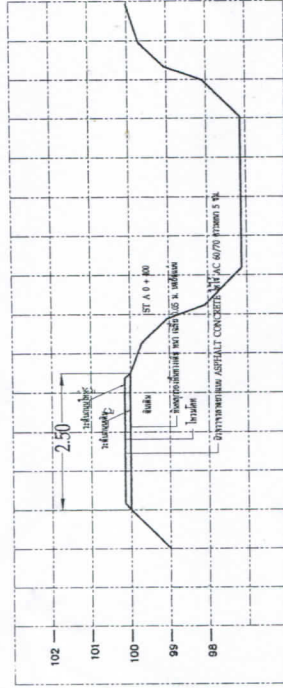

ST A 0 + 400

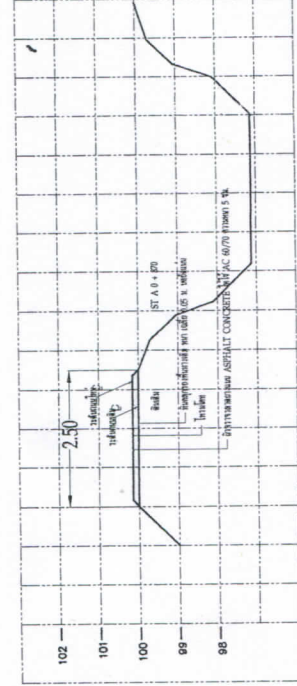

ST A 0 + 870

รูปตัดแสดงโครงสร้างถนน ST A 0 + 000 ถึง ST A 0 + 870
มาตราส่วน 1:100