

### ตารางแสดงวงเงินงบประมาณที่ได้รับจัดสรรและราคากลางในงานจ้างก่อสร้าง

๑. ชื่อโครงการ โครงการก่อสร้างรางระบายน้ำ คสล. รูปตัวยู จากบ้านนางดารุณี แสนแก้ว ถึงสี่แยกที่ดิน  
นายสง่า ผาอินทร์ บ้านคิม หมู่ที่ ๖

๒. หน่วยงานเจ้าของโครงการ เทศบาลตำบลโพนแพง

๓. วงเงินงบประมาณที่ได้รับจัดสรร ๓๓๐,๖๐๐.๐๐ บาท (สามแสนสามหมื่นหกร้อยบาทถ้วน)

๔. ลักษณะงาน (โดยสังเขป)

- งานก่อสร้างรางระบายน้ำ คสล. รูปตัวยู ขนาดกว้าง ๐.๔๐ เมตร ลึก ๐.๔๐ เมตร ยาว ๑๔๒ เมตร พร้อมฝาปิด คสล.ตลอดความยาว
- บ้ายประชาสัมพันธ์โครงการ จำนวน ๑ บ้าย
- ระยะเวลาดำเนินงาน ๖๐ วัน

๕. ราคากลางคำนวณ ณ วันที่ ๒๓ สิงหาคม ๒๕๖๖ เป็นเงิน ๓๓๐,๖๐๐.๐๐ บาท  
(สามแสนสามหมื่นหกร้อยบาทถ้วน)

๖. บัญชีประมาณราคากลาง

|   |       |   |      |
|---|-------|---|------|
| ๖.๑ แบบสรุปค่าก่อสร้าง (ปร.๕)                 | จำนวน | ๑ | แผ่น |
| ๖.๒ แบบสรุปราคากลางงานก่อสร้าง (แบบ ปร.๖)     | จำนวน | ๑ | แผ่น |
| ๖.๓ แบบแสดงรายการปริมาณงานค่าวัสดุและค่าแรง   | จำนวน | ๒ | แผ่น |
| ๖.๔ แบบรางระบายน้ำตามแบบเทศบาลตำบลโพนแพงกำหนด | จำนวน | ๑ | แผ่น |
| ๖.๕ ผังบริเวณดำเนินโครงการ                    | จำนวน | ๑ | แผ่น |

๗. รายชื่อเจ้าหน้าที่ผู้กำหนดราคากลาง (ทุกคน)

|                             |                                 |               |
|-----------------------------|---------------------------------|---------------|
| ๗.๑ นางศรีสวรรค์ คำสอน      | ตำแหน่ง รองปลัดเทศบาลตำบลโพนแพง | ประธานกรรมการ |
| ๗.๒ นายเอนก แสงจัน          | ตำแหน่ง หัวหน้าฝ่ายการโยธา      | กรรมการ       |
| ๗.๓ น.ส.นภัสวรรณ ช่วยลือไทย | ตำแหน่ง นักจัดการงานทั่วไป      | กรรมการ       |

แบบสรุปราคากลางงานก่อสร้าง

ชื่อโครงการ โครงการก่อสร้างรางระบายน้ำ คสล. รูปตัวยู บ้านคิม หมู่ที่ 6

สถานที่ก่อสร้าง บ้านคิม หมู่ที่ 6 ตำบลโพนแพง อำเภอบ้านค้อ อำเภอบ้านค้อ จังหวัดสกลนคร

แบบเลขที่ / 2566

หน่วยงานเจ้าของโครงการ/งานก่อสร้าง เทศบาลตำบลโพนแพง อำเภอบ้านค้อ อำเภอบ้านค้อ จังหวัดสกลนคร

แบบ ปร.4 และ ปร.5 ที่แนบ

คำนวณราคากลางโดย คณะกรรมการกำหนดราคากลาง เมื่อวันที่ ๒๓ เดือน สิงหาคม พ.ศ. 2566

หน่วย : บาท

| ลำดับที่ | รายการ   | ค่าก่อสร้าง | หมายเหตุ |
|----------|--|-------------|----------|
| 1        | ..งานก่อสร้างรางระบายน้ำ คสล. /..ประเภท..คิงานอาคาร..<br>....."ล"..... | 332,111.18  |          |
|          |  |             |          |
|          |  |             |          |
|          |  |             |          |
| สรุป     | รวมค่าก่อสร้างทั้งโครงการ/งานก่อสร้าง                                  | 332,111.18  |          |
|          | ราคากลางคิดเป็นเงิน  | 330,600.00  |          |
|          | ราคากลาง (- สามแสนสามหมื่นหกกร้อยบาทถ้วน - )                           |             |          |

คณะกรรมการกำหนดราคากลาง

(ลงชื่อ).....

(นางศรีสวรรค์ คำสอน )

ประธานคณะกรรมการกำหนดราคากลาง

(ลงชื่อ).....

(นายเอนก แสงเงิน )

กรรมการกำหนดราคากลาง

(ลงชื่อ).....

(นางสาวนภัสวรรณ ช่วยเหลือไทย )

กรรมการกำหนดราคากลาง

ความเห็น.....

(ลงชื่อ).....

(นายเสมอ จำรักษา )

ตำแหน่ง นายกเทศมนตรีตำบลโพนแพง

## แบบสรุปค่าก่อสร้าง

ชื่อโครงการ โครงการก่อสร้างรางระบายน้ำ คสล. รูปตัวยู (จากบ้านนางดารณี แสนแก้ว ถึงสี่แยกที่ดินนายสง่า ผาอินทร์) บ้านคิม หมู่ที่ 6

สถานที่ก่อสร้าง บ้านคิม หมู่ที่ 6 ตำบลโพนแพง อำเภอบ้านค่าย จังหวัดสุพรรณบุรี

หน่วยงานเจ้าของโครงการ/งานก่อสร้าง เทศบาลตำบลโพนแพง อำเภอบ้านค่าย จังหวัดสุพรรณบุรี

แบบ ปร.4 ที่แนบ มีจำนวน 2 หน้า

คำนวณราคากลางโดย คณะกรรมการกำหนดราคากลาง เมื่อวันที่ 23 เดือน สิงหาคม พ.ศ. 2566

หน่วย : บาท

| ลำดับที่       | รายการ  | ค่างานต้นทุน | Factor F | ค่าก่อสร้าง | หมายเหตุ |
|----------------|---|--------------|----------|-------------|----------|
| 1              | ...งานก่อสร้างรางระบายน้ำ คสล. ... / ประเภท...คิงานอาคาร....<br>....."ล"..... | 254,024.15   | 1.3074   | 332,111.18  |          |
|                | เงื่อนไขการใช้ตาราง Factor F  |              |          |             |          |
|                | - เงินล่วงหน้าจ่าย .....0....%  |              |          |             |          |
|                | - เงินประกันผลงาน .....0....%   |              |          |             |          |
|                | - ดอกเบี้ยเงินกู้ .....6....%   |              |          |             |          |
|                | - ค่าภาษีมูลค่าเพิ่ม .....7....%  |              |          |             |          |
| รวมค่าก่อสร้าง |   |              |          | 332,111.18  |          |

คณะกรรมการกำหนดราคากลาง

(ลงชื่อ).....

(นางศรีสวรรค์ คำสอน) รองปลัดเทศบาล

ประธานกรรมการกำหนดราคากลาง

(ลงชื่อ).....

(นายเอนก แสงเงิน) หัวหน้าฝ่ายการโยธา

กรรมการกำหนดราคากลาง

(ลงชื่อ).....

(นางสาวนภัสวรรณ ช่วยสือไทย) นักจัดการงานทั่วไป

กรรมการกำหนดราคากลาง

แบบแสดงรายการ ปริมาณงาน ค่าวัสดุ และค่าแรงงาน

ชื่อโครงการ โครงการก่อสร้างรางระบายน้ำ คล. ภูติ้ว (จากบ้านนางดารณี แสนแก้ว ถึงสี่แยกที่ดินนายสง่า ผาอินทร์) บ้านคิม หมู่ที่ 6  
ขนาดกว้าง 0.40 เมตร ลึก 0.40 เมตร พร้อมฝาบิด คล. ตลอดความยาว ตามแบบเทศบาลตำบลโพนแพงกำหนด  
พร้อมติดตั้งป้ายประชาสัมพันธ์โครงการ จำนวน 1 ป้าย


สถานที่ก่อสร้าง บ้านคิม หมู่ที่ 6 ตำบลโพนแพง อำเภออากาศอำนวย จังหวัดสกลนคร  
หน่วยงานเจ้าของโครงการ/งานก่อสร้าง เทศบาลตำบลโพนแพง อำเภออากาศอำนวย จังหวัดสกลนคร  
คำนวณราคากลางโดย คณะกรรมการกำหนดราคากลาง เมื่อวันที่ เดือน สิงหาคม พ.ศ. 2566

หน่วย : บาท

| ลำดับ<br>ที่ | รายการ                       | จำนวน  | หน่วย | ค่าวัสดุ   |           | ค่าแรงงาน  |           | รวม       | หมายเหตุ |
|--------------|------------------------------|--------|-------|------------|-----------|------------|-----------|-----------|----------|
|              |                              |        |       | ราคา/หน่วย | จำนวนเงิน | ราคา/หน่วย | จำนวนเงิน |           |          |
| 1            | งานดินขุดขนทิ้ง              | 72.96  | ลบ.ม. | -          | -         | 99.00      | 7,223.04  | 7,223.04  |          |
| 2            | งานทรายหยาบรองพื้น           | 3.42   | ลบ.ม. | 493.00     | 1,686.06  | 99.00      | 338.58    | 2,024.64  |          |
| 3            | งานคอนกรีตหยาบ               | 4.10   | ลบ.ม. | 1,822.00   | 7,470.20  | 398.00     | 1,631.80  | 9,102.00  |          |
| 4            | งานคอนกรีตโครงสร้าง          | 43.36  | ลบ.ม. | -          | -         | 436.00     | 18,904.96 | 18,904.96 |          |
|              | - ปูนซีเมนต์ปอร์ตแลนด์       | 296.58 | ถุง   | 130.00     | 38,555.71 | -          | -         | 38,555.71 |          |
|              | - ทรายหยาบ                   | 24.72  | ลบ.ม. | 493.00     | 12,184.59 | -          | -         | 12,184.59 |          |
|              | - หิน                        | 47.26  | ลบ.ม. | 750.00     | 35,446.80 | -          | -         | 35,446.80 |          |
| 5            | งานเหล็กเสริม                |        |       |            |           |            |           |           |          |
|              | - เหล็ก RB Ø 6 มม.           | 0.815  | ตัน   | 26,594.00  | 21,674.11 | 4,400.00   | 3,586.00  | 25,260.11 |          |
|              | - เหล็ก RB Ø 9 มม.           | 1.530  | ตัน   | 25,845.00  | 39,542.85 | 4,400.00   | 6,732.00  | 46,274.85 |          |
|              | - ลวดผูกเหล็ก                | 48.89  | กก.   | 35.51      | 1,736.08  | -          | -         | 1,736.08  |          |
| 6            | ไม้แบบ                       | 155.35 | ตร.ม. |            | -         | 133.00     | 20,661.55 | 20,661.55 |          |
|              | - ไม้แบบ , ไม้คร่า (คิด 50%) | 77.68  | ตร.ม. | 450.00     | 34,956.00 | -          | -         | 34,956.00 |          |
|              | - ตะปูตอกไม้ ขนาด 3"         | 38.84  | กก.   | 43.61      | 1,693.81  | -          | -         | 1,693.81  |          |


| ลำดับ<br>ที่ | รายการ                  | จำนวน | หน่วย | ค่าวัสดุ   |            | ค่าแรงงาน  |           | รวม        | หมายเหตุ                      |
|--------------|-------------------------|-------|-------|------------|------------|------------|-----------|------------|-------------------------------|
|              |                         |       |       | ราคา/หน่วย | จำนวนเงิน  | ราคา/หน่วย | จำนวนเงิน |            |                               |
| 7            | งานป้ายโครงการ          | 1     | ป้าย  | -          | -          | -          | -         | -          | ราคาป้ายรวมอยู่ใน Factor แล้ว |
|              |                         |       |       |            |            |            |           |            |                               |
|              |                         |       |       |            |            |            |           |            |                               |
|              | รวมค่าวัสดุ             |       |       |            | 194,946.22 |            |           |            |                               |
|              | รวมค่าแรง               |       |       |            |            |            | 59,077.93 |            |                               |
|              |                         |       |       |            |            |            |           |            |                               |
|              | รวมค่าวัสดุและค่าแรงงาน |       |       |            |            |            |           | 254,024.15 |                               |

(ลงชื่อ).....ประธานกรรมการกำหนดราคากลาง (ลงชื่อ).....กรรมการ (นางศรีสวรรค์ คำสอน)  
 (นางศรีสวรรค์ คำสอน) (นายเอนก แสงเงิน) (นางสาวนภัสรรัตน์ ช่วยเหลือไทย)

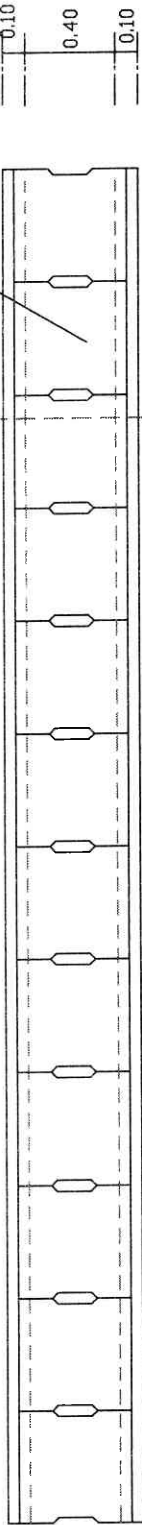

แปลนรางระบายน้ำ


scale 1 : 50

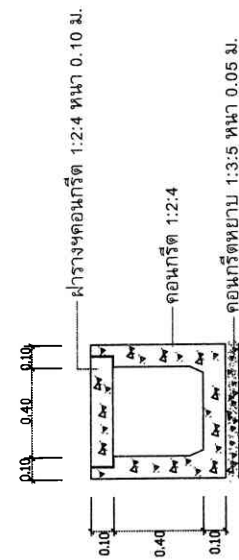


รูปตัด




รูปขยายเหล็กเสริมรางฯ

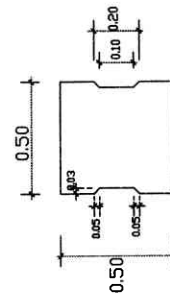

แปลนฝารางระบายน้ำ

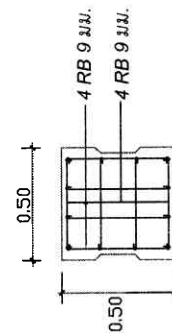

รูปขยายเหล็กเสริมฝารางฯ

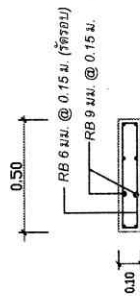

รูปตัดฝารางฯ

รายละเอียดประกอบแบบ

| ที่ | รายการ  |
|-----|---|
| 1   | งานวางระบายน้ำ คส.ล. ขนาดกว้าง 0.40 เมตร ลึก 0.40 เมตร ยาว 142 เมตร |
|     | พร้อมฝาปิด คส.ล. ตลอดความยาว  |
| 2   | งานป้ายโครงการ จำนวน 1 ป้าย   |



แบบ รางระบายน้ำ คสล.รูปตัวยู ขนาด 0.40x0.40 ม.

สถานที่ก่อสร้าง บ้านเดิม หมู่ 6 ต.โพธิ์แพง อ.อวกาศจันทร์ จ. สกลนคร

เขียนแบบ

นายธนกร แสงจีน หัวหน้าฝ่ายการโยธา

ตรวจ

นายธวัชชัย คำพิมพ์ ผอ.กองช่าง

เห็นชอบ

นายสามชัย ขาไม้ ปลัดเทศบาลตำบลโพธิ์แพง

อนุมัติ

นายเสมอ จักรักษา นายกเทศมนตรีตำบลโพธิ์แพง

แบบที่

5 / 2566

วันที่

1 / 1

แผนที่แสดงสถานที่ก่อสร้างรางระบายน้ำ คล. รูปด้วย (จากบ้านนางดารุณี แสนแก้ว ถึงแยกที่ดินนายสง่า ผาอินทร์) บ้านคิม หมู่ที่ 6

ตำบลโพนแพง อำเภออากาศอำนวย จังหวัดสกลนคร

