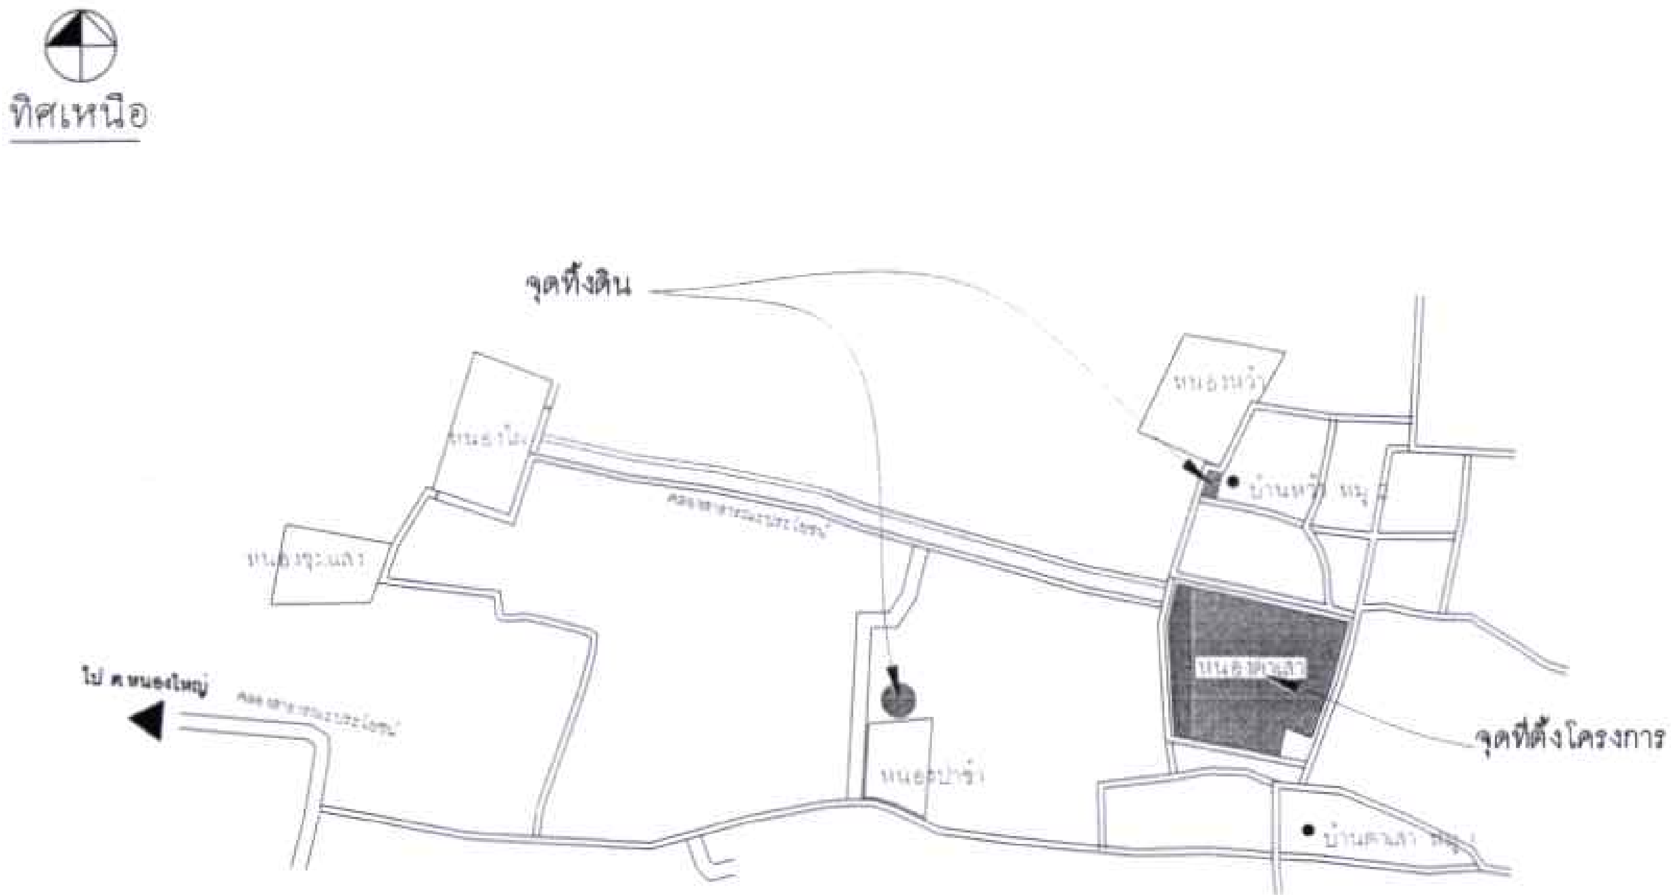

หมายเหตุ - จุดทิ้งดินสามารถเปลี่ยนแปลงได้ให้อยู่ในดุลยพินิจของช่างผู้ควบคุมงาน

แผนผังแสดงจุดที่ตั้งโครงการพอสังเขป

No scale

กองช่าง
องค์การบริหารส่วนตำบลตาเสา

โครงการ :
ขุดลอกสระหนองตาเสา

สถานที่ :
ม.1 ต.ตาเสา อ.ห้วยราช
จ.บุรีรัมย์

สำรวจ : ออกแบบ
นายอภิศร เชียบแหลมดี
นายช่างโยธาอาวุโส

เขียนแบบ : ✓
นายพิรพรรณ ธนันรัมย์
นายช่างโยธาชำนาญงาน

ตรวจสอบ
นายอภิศร เชียบแหลมดี
นายช่างโยธาอาวุโส รักษาราชการแทน
ผู้อำนวยการกองช่าง

เห็นชอบ
นายกฤษณ์ [illegible]
ปลัด อบต. ตาเสา

อนุมัติ
นาย[illegible] ธนันรัมย์
นายก อบต.

แบบแสดง :
-

มาตราส่วน :

วันที่ :

เลขที่แบบ :
-

DRAWING No.	TOTAL SHEETS
-	-

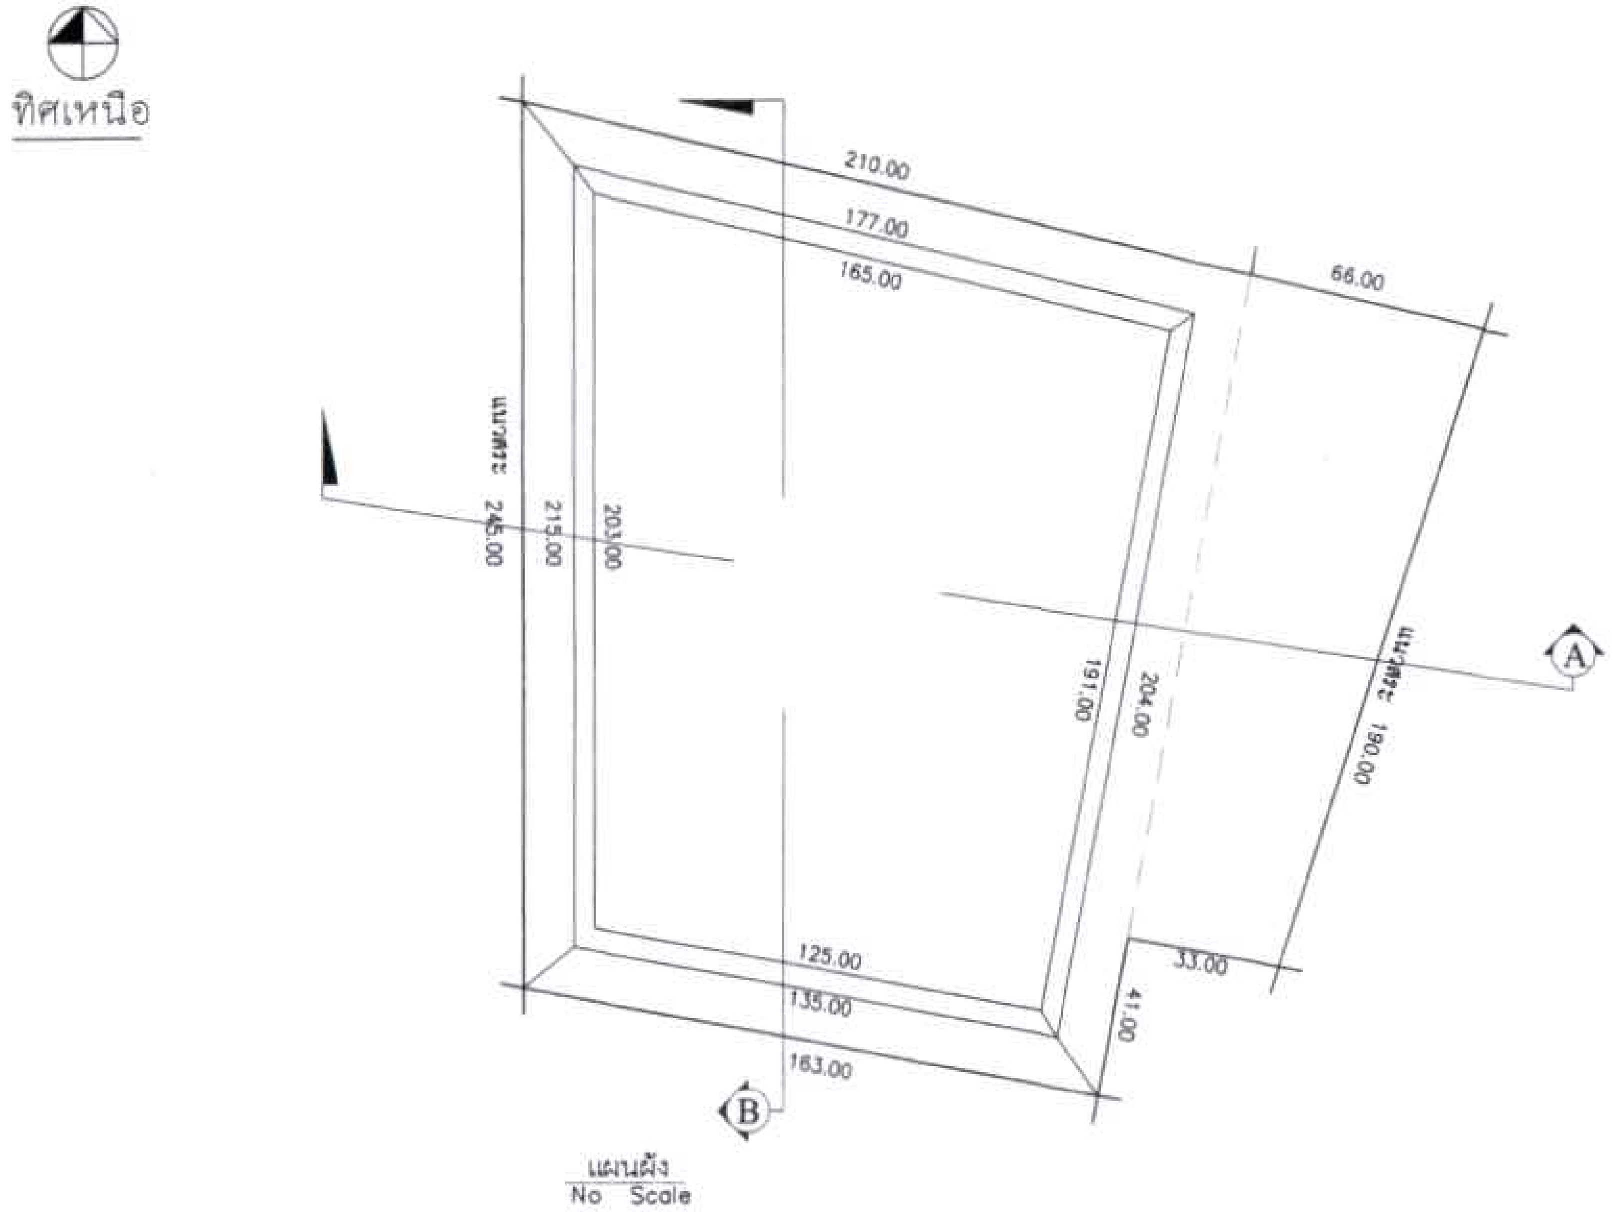

แผนผัง
No Scale

หมายเหตุ - ขนาดกว้างเฉลี่ย 186.50 ม. ยาวเฉลี่ย 238.00 ม. ขุดลึก 2.00 ม.
หรือปริมาณดินขุด 61,244.00 ลบ.ม.

กองช่าง
องค์การบริหารส่วนตำบลตาเสา

โครงการ :

ขุดลอกสระหนองตาเสา

สถานที่ :
ม.1 ต.ตาเสา อ.ห้วยราช
จ.บุรีรัมย์

สำรวจ : ออกแบบ
นายอภิเดช เจียมแหลมดี
นายช่างโยธาอาวุโส

เขียนแบบ
นายพีรพรรณ ชนันรัมย์
นายช่างโยธาชำนาญงาน

ตรวจสอบ
นายอภิเดช เจียมแหลมดี
นายช่างโยธาอาวุโส รักษาราชการแทน
ผู้อำนวยการกองช่าง

เห็นชอบ
นายอนุวัตร ปิ่นวิเศษ
ปลัด อบต. ตาเสา

อนุมัติ
นายแดง ชนันรัมย์
นายก อบต.

แบบแสดง :
-

มาตราส่วน :

วันที่ :

แผ่นที่แบบ : -

DRAWING No.	TOTAL SHEETS
-	-

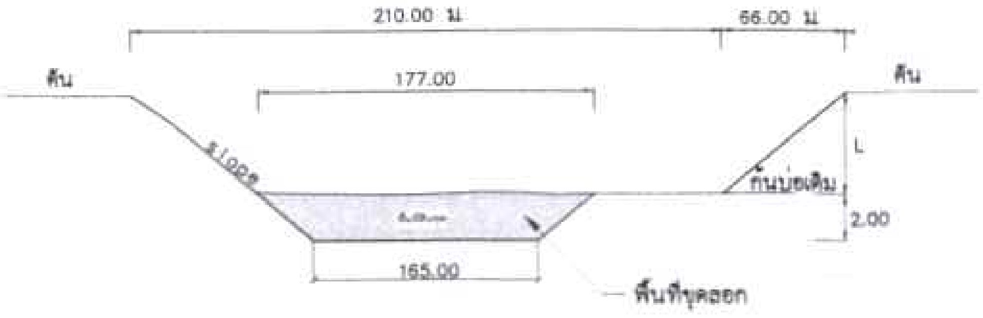

รูปตัด A
No Scale

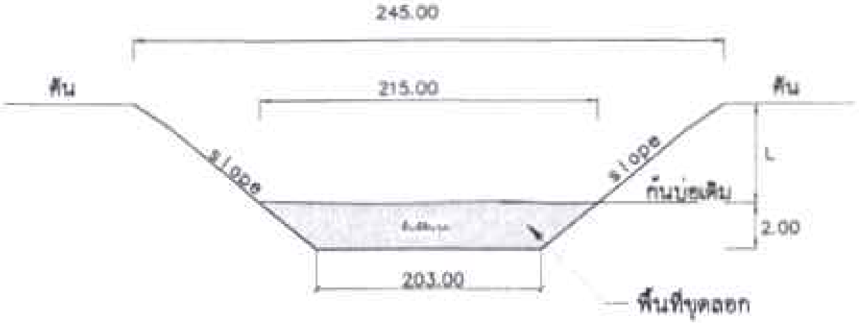

รูปตัด B
No Scale

กองช่าง
องค์การบริหารส่วนตำบลตาเสา

โครงการ :

ขุดลอกสระหนองตาเสา

สถานที่ :

ม.1 ต.ตาเสา อ.ห้วยราช
จ.บุรีรัมย์

สำรวจ : ออกแบบ

นาย[illegible] เลียบแหลมดี
นายช่างโยธาอาวุโส

เขียนแบบ :

นาย[illegible] ขนันรัมย์
นายช่างโยธาชำนาญงาน

ตรวจสอบ

นาย[illegible] เลียบแหลมดี
นายช่างโยธาอาวุโส รักษาราชการแทน
ผู้อำนวยการกองช่าง

เห็นชอบ

นาย[illegible]
ปลัด อบต. ตาเสา

อนุมัติ

นาย[illegible] ขนันรัมย์
นายก อบต.

แบบแสดง :
-

มาตราส่วน :

วันที่ :

เลขที่แบบ : -

DRAWING No.	TOTAL SHEETS
-	-

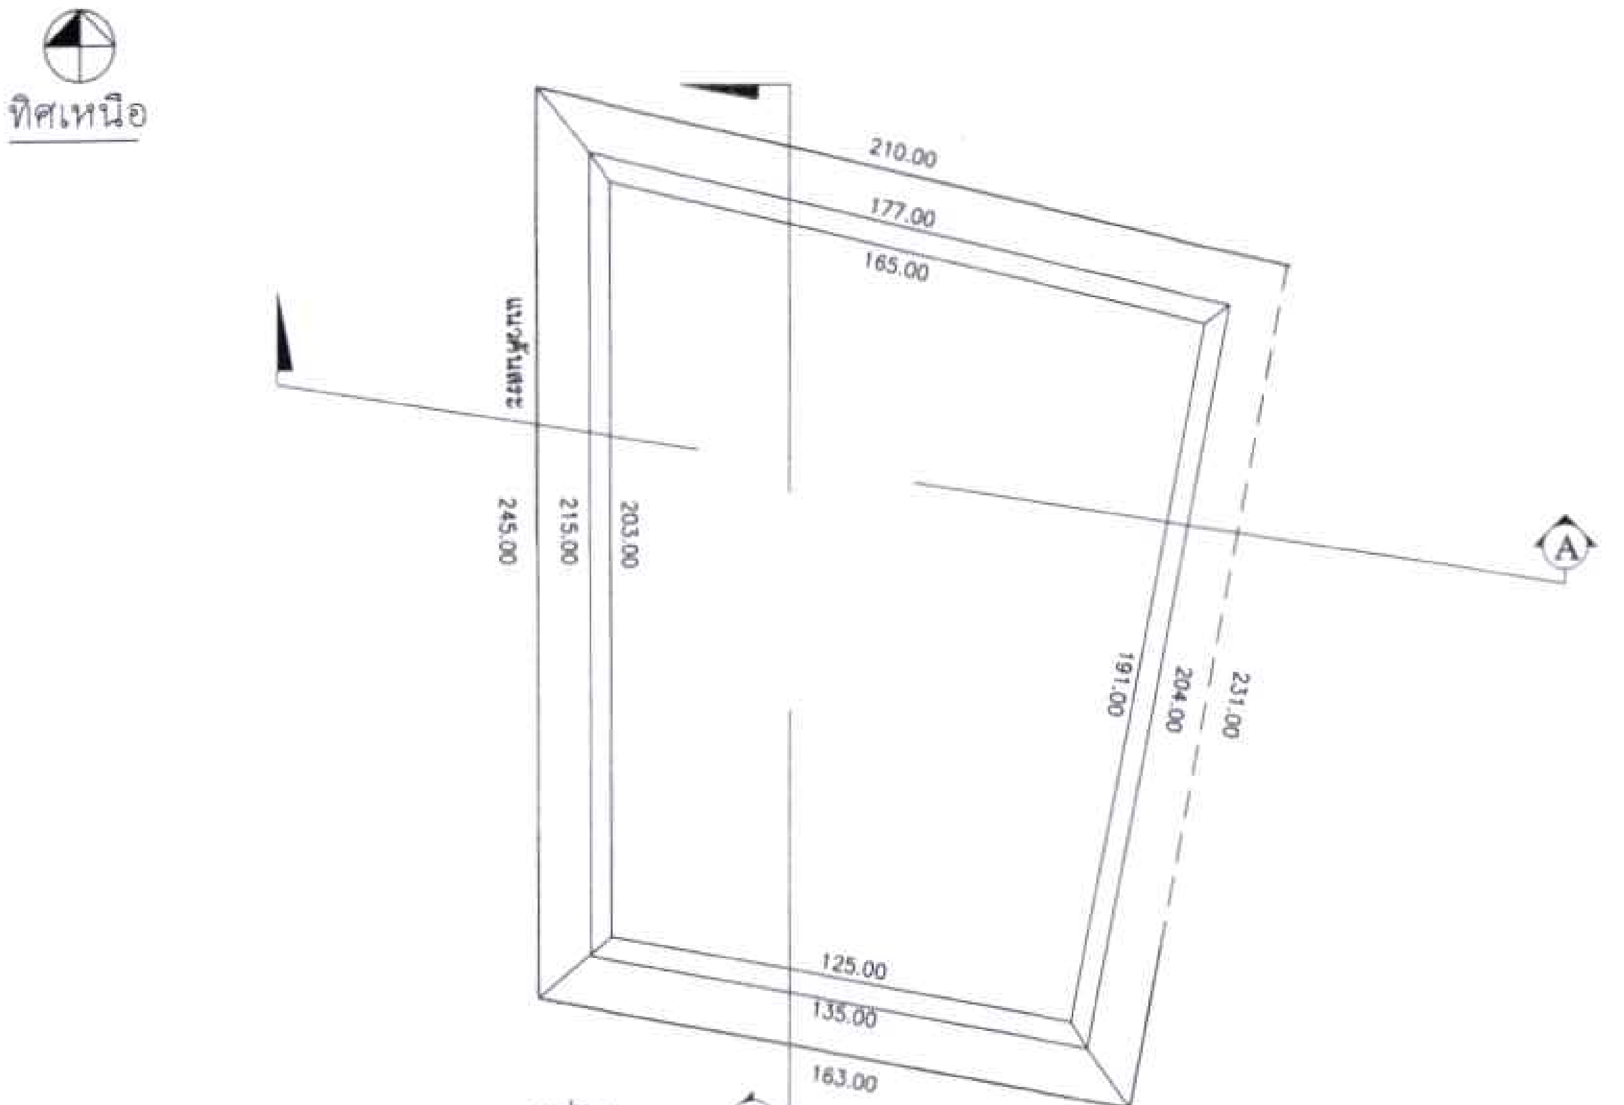

แปลน
No Scale

หมายเหตุ - ขนาดกว้างเฉลี่ย 186.50 ม. ยาวเฉลี่ย 238.00 ม. ขุดลึก 2.00 ม.
หรือปริมาณดินขุด 61,244.00 ลบ.ม.

กองช่าง
องค์การบริหารส่วนตำบลตาเสา

โครงการ :
ขุดลอกสระหนองตาเสา

สถานที่ :
ม.1 ต.ตาเสา อ.ห้วยราช
จ.บุรีรัมย์

สำรวจ ออกแบบ
นายอดิศร เจียมแหลมดี
นายช่างโยธาอาวุโส

เขียนแบบ : ✓
นายศิริพรรณ ชนินรัมย์
นายช่างโยธาชำนาญงาน

ตรวจสอบ
นายอดิศร เจียมแหลมดี
นายช่างโยธาอาวุโส รักษาราชการแทน
ผู้อำนวยการกองช่าง

เห็นชอบ
นายอนุวัฒน์ [illegible]
ปลัด อบต. ตาเสา

อนุมัติ
นายสมศักดิ์ ชนินรัมย์
นายก อบต.

แบบแสดง :
-

มาตราส่วน :

วันที่ :

เลขที่แบบ :
-

DRAWING No.	TOTAL SHEETS
-	-