



องค์การบริหารส่วนตำบลหนองบุญนาก
อำเภอหนองบุญมาก จังหวัดนครราชสีมา

ประจำปีงบประมาณ 2566

โครงการก่อสร้างถนนหินคลุก

จากหนองหว่า ถึง ถนนสระคล้า-โคกพลวง บ้านหนองหว่า หมู่ที่ 13

งานก่อสร้างถนนหินคลุก

องค์การบริหารส่วนตำบลหนองบุญมาก
อำเภอหนองบุญมาก จังหวัดนครราชสีมา


สถานที่ก่อสร้าง : จากหนองหว่า ถึง ถนนสระคล้า - โคกพลวง บ้านหนองหว่า หมู่ที่ 13
ต.หนองบุญมาก อ.หนองบุญมาก จ.นครราชสีมา

รายละเอียดประกอบการก่อสร้างถนนหินคลุก

ก่อสร้างถนนหินคลุก ระยะทาง 2.000 กม.

ผิวทางกว้าง 5.00 ม. หนาเฉลี่ย 0.15 ม. ไหล่ทางกว้างข้างละ - เมตร


* ในกรณีที่ไม่สามารถดำเนินการได้ตามรายการข้างต้น ให้ทำการก่อสร้างถนนหินคลุก
ได้ตามสภาพพื้นที่ โดยให้อยู่ในดุลยพินิจของผู้ควบคุมงาน แต่จะต้องได้ปริมาณงานไม่น้อยกว่า
ที่กำหนดไว้ในแบบ

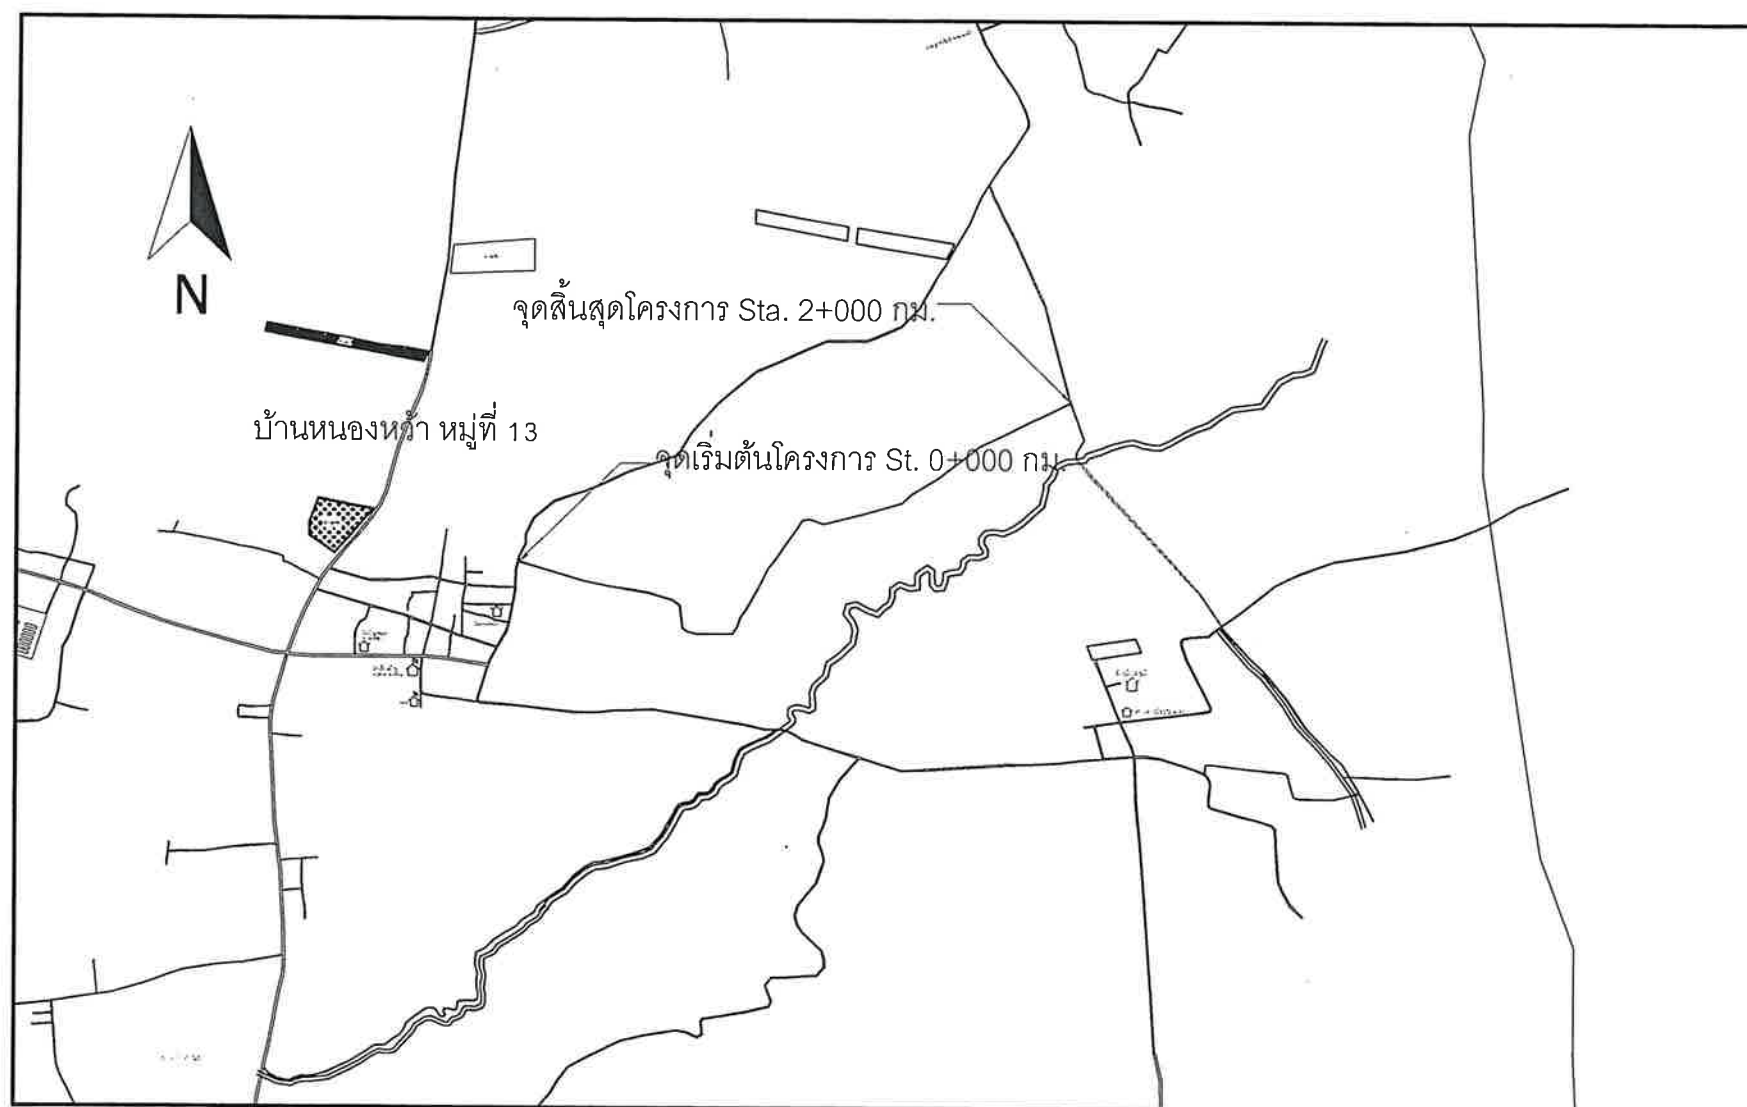


แผนที่สังเขป

สารบัญ		
แผ่นที่	รายการ	หมายเหตุ
1	แผนที่สังเขป	
2	แบบมาตรฐานงานก่อสร้างของท้องถิ่น แบบเลขที่ ท1.-06	
3	ขยายรูปตัดตามขวาง	
4	ขยายรูปตัดตามขวาง	
5	แบบป้ายโครงการ	
6	แบบป้ายชั่วคราว	

องค์การบริหารส่วนตำบลหนองบุญมาก			
	โครงการ	ก่อสร้างถนนหินคลุกจากหนองหว่าถึงถนนสระคล้า-โคกพลวง	
	สถานที่ก่อสร้าง	บ้านหนองหว่า หมู่ที่ 13 ต.หนองบุญมาก อ.หนองบุญมาก จ.นครราชสีมา	
สำรวจ/เขียนแบบ		นายวิทยา ยนต์สินเฑาะ นายช่างโยธา	แบบเลขที่ - / 2566
ตรวจ		นายปัญญา ผั่นดอนตู ผอ.กองช่าง	แบบแสดง แผนที่สังเขป
เห็นชอบ		นายเทียะ แมนเมธิ ปลัด อบต.	แผ่นที่ - 1 -
อนุมัติ		นายยงยุทธ ยอดยิ่งยง นายก อบต.	จำนวนแบบแผ่น - 5 -

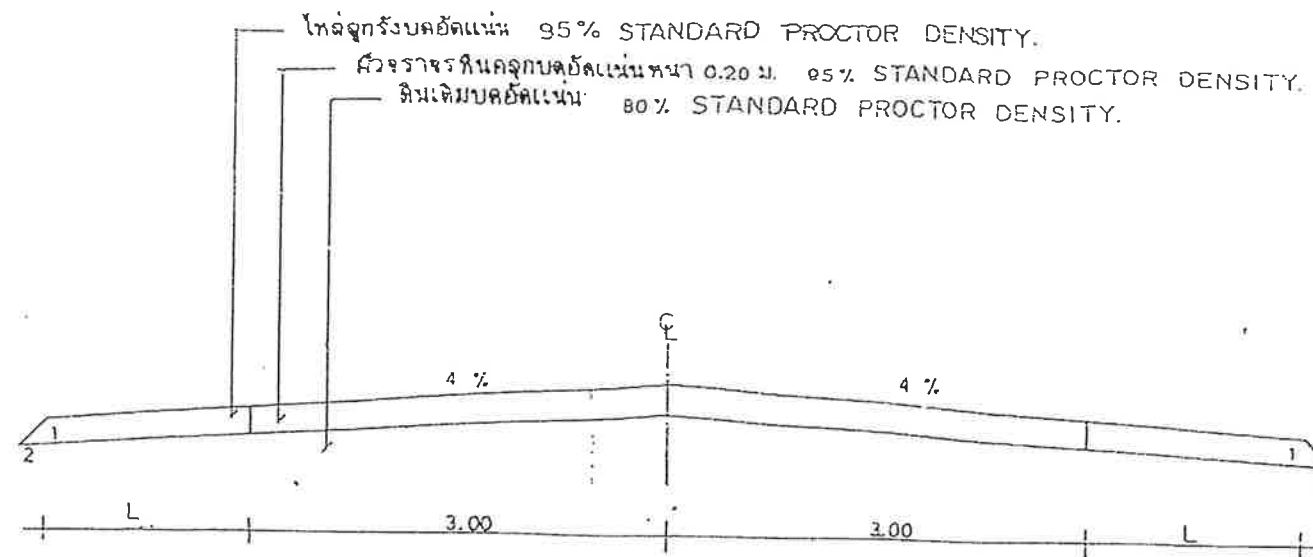

รูปตัดถนนผิวจราจรหินคลุกหนา 0.20 1:50

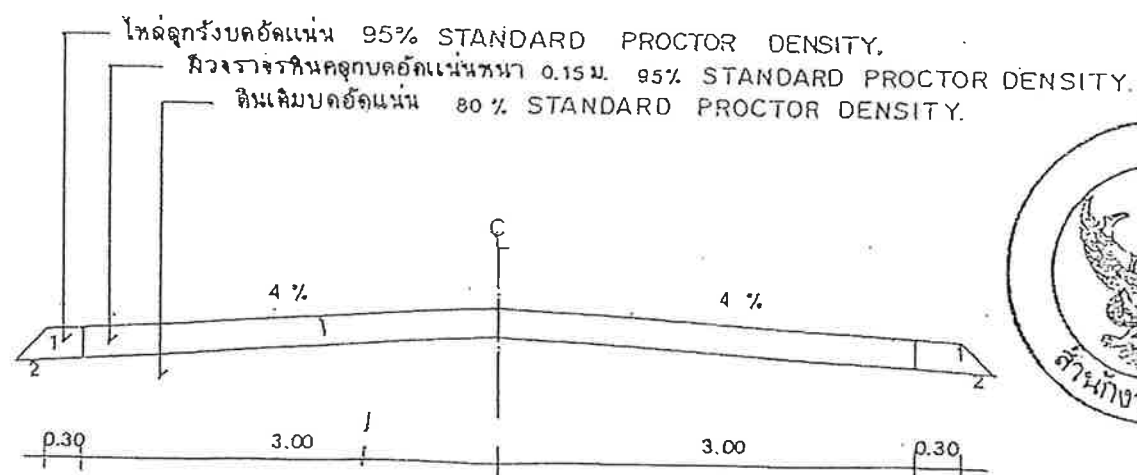

รูปตัดถนนผิวจราจรหินคลุกหนา 0.15 1:50



กรมการปกครอง
กระทรวงมหาดไทย

แบบมาตรฐาน

- ถนนลูกรัง

เขียน

นายประวิทย์ บุราณฤกษ์

สถาปนิก ผอ. ส.

นายพงษ์พันธุ์ บุทธเกษมสันต์

วิศวกร กษ. 5668

นายชนันท์ บุทธเกษมสันต์

ตรวจ ประธานคณะทำงาน

นายวิชา สิริชาติทวี


ว.ร.บ.

8 ธ.ค. 37

แบบเลขที่

ท.1-06



โครงการก่อสร้างถนนหินคลุก
บ้านหนองหว้า หมู่ที่ 13 ต.หนองบุญมาก อ.หนองบุญมาก จ.นครราชสีมา

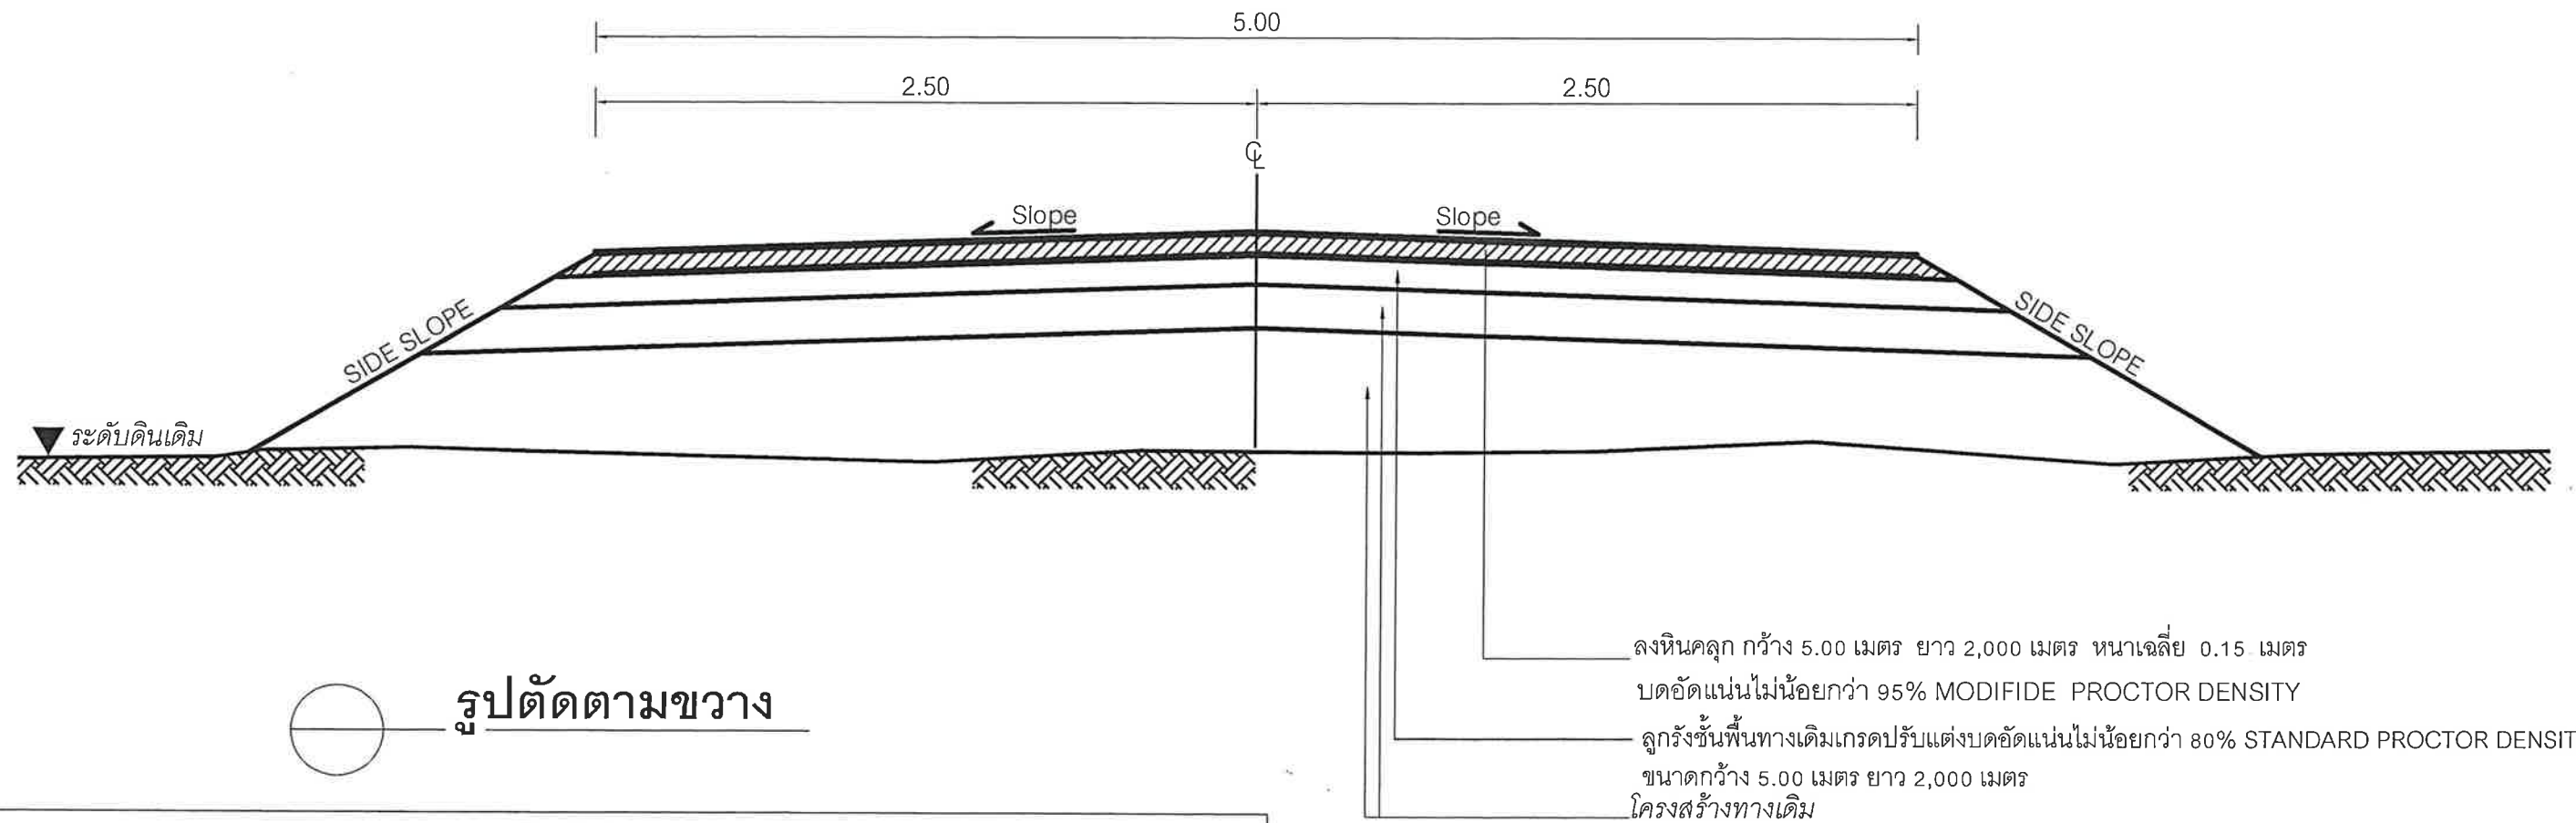

บัญชีปริมาณงาน				
ที่	รายการ	หน่วย	ปริมาณงาน	หมายเหตุ
1	รื้อลูกรังเกรดปรับแต่งบดอัดแน่น	ตร.ม.	10,000	
2	ดินถมคันทาง(ดินข้างทาง)เกรดปรับแต่งบดอัดแน่น	ลบ.ม.	-	
3	หินคลุกชั้นพื้นทาง (แน่น)	ลบ.ม.	1,500.00	
4	ติดตั้ง / ปรับปรุงป้ายชื่อโครงการ	ป้าย	1	
5	ติดตั้ง / ปรับปรุงป้ายกำหนดน้ำหนักรบรรทุก	ป้าย	-	
6	ท่อคอนกรีตเสริมเหล็กมาตรฐานอุตสาหกรรม (ชั้น 3)	ท่อน	-	

องค์การบริหารส่วนตำบลหนองบุญมาก			
	โครงการ	ก่อสร้างถนนหินคลุกจากหนองหว้าถึงถนนสระคล้า-โคกพลวง	
	สถานที่ก่อสร้าง	บ้านหนองหว้า หมู่ที่ 13 ต.หนองบุญมาก อ.หนองบุญมาก จ.นครราชสีมา	
สำรวจ/เขียนแบบ		นายวิทยา ยนต์สินเทียม นายช่างโยธา	แบบเลขที่ - / 2566
ตรวจ		นายปัญญา ผันดอนตู ผอ.กองช่าง	แบบแสดง รูปตัดตามขวาง
เห็นชอบ		นายเที่ยง แมนเมธิ ปลัด อบต.	แผ่นที่ - 3 -
อนุมัติ		นายยงยุทธ ยอดยิ่งยง นายก อบต.	จำนวนแบบแผ่น - 5 -

รายละเอียดประกอบ แบบป้ายมาตรฐานสำหรับโครงการขององค์การบริหารส่วนตำบล

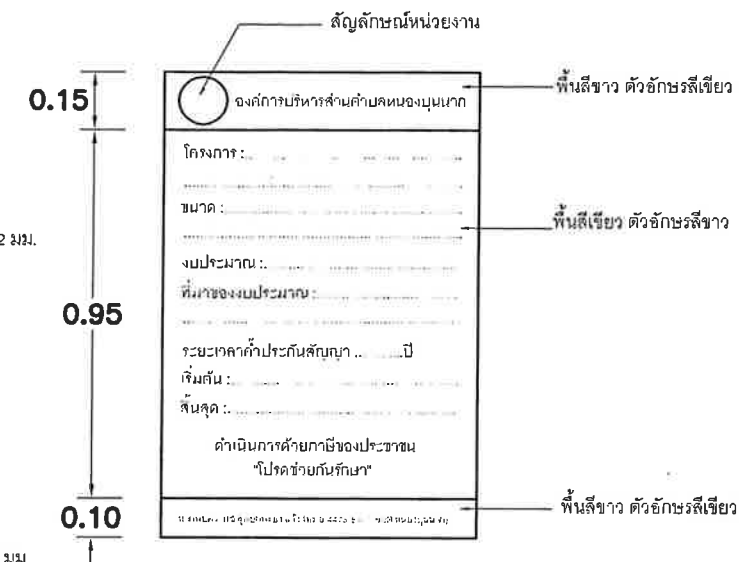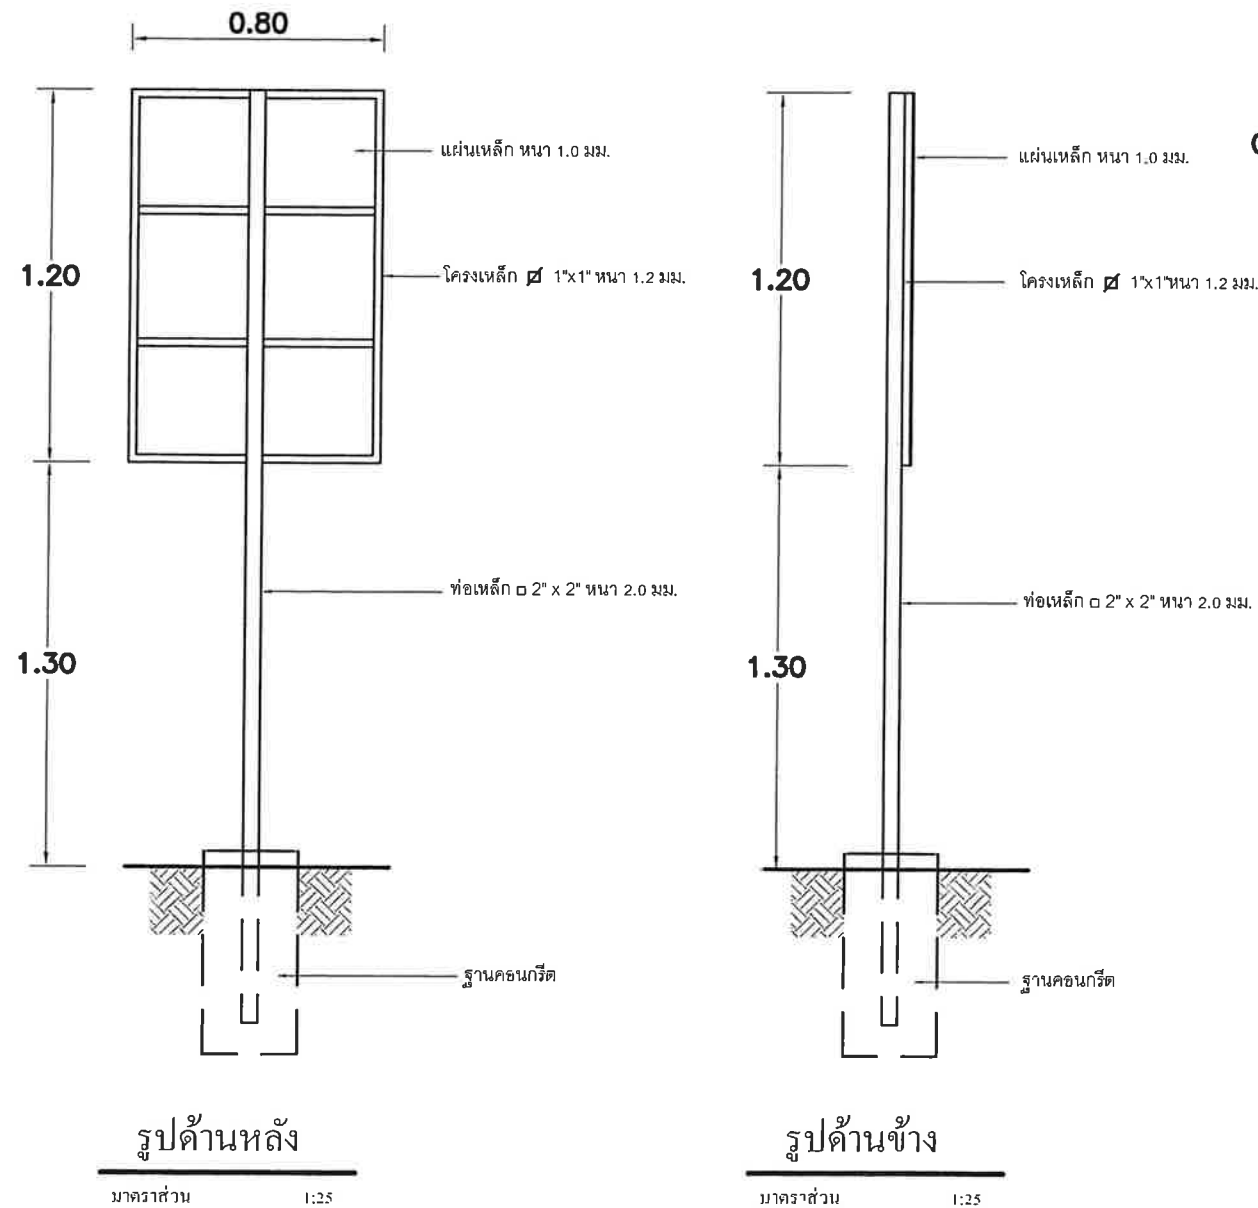

แบบขยายข้อความป้าย

มาตราส่วน 1:20

รายการประกอบแบบ

1. เสา กั้นป้ายด้านหลัง ให้ทาสีน้ำมันสีเขียว
2. กั้นป้ายด้านหน้าทาสีน้ำมันเหลืองติดลึกลงตามแบบ
3. ค่าฉีกย่นให้ใช้ขนาดความเหมาะสม

องค์การบริหารส่วนตำบลหนองบุญมาก			
	โครงการ	ก่อสร้างถนนหินคลุกจากหนองหัวถึงถนนสระคล้า-โคกพลวง	
	สถานที่ก่อสร้าง	บ้านหนองหัว หมู่ที่ 13 ต.หนองบุญมาก อ.หนองบุญมาก จ.นครราชสีมา	
สำรวจ/เขียนแบบ		นายวิทยา ยนต์สินเทียมะ นายช่างโยธา	แบบเลขที่ - / 2566
ตรวจ		นายปัญญา ผันดอนดี ผอ.กองช่าง	แบบแสดง ป้ายโครงการ
เก็บขอบ		นายเทียง แงนเมธิ ปลัด อบต.	แผ่นที่ - 4 -
อนุมัติ		นายยงยุทธ ยอดดิ่งยง นายก อบต.	จำนวนแบบแผ่น - 5 -

รายละเอียดแบบป้ายประชาสัมพันธ์โครงการ (ป้ายชั่วคราว)

โครงการก่อสร้างของ อบต. หนองบุญมาก

ชื่อโครงการ.....

ปริมาณงาน.....

งบประมาณ

เลขที่สัญญา.....วันเริ่มสัญญา วันสิ้นสุดสัญญา



ผู้ว่าจ้าง.....ผู้รับจ้าง.....

ผู้ควบคุมงาน

กรรมการตรวจการจ้าง 1. 4.
2. 5.
3.

หากพบเห็นการกระทำที่ไม่ถูกต้อง โทร 0-4475-6476

หมายเหตุ - วัสดุที่ใช้ทำให้ใช้แผ่นเหล็ก ไม้อัด หรือป้ายไว้นติดตั้งกับโครงไม้หรือวัสดุอื่นให้แน่นหนา

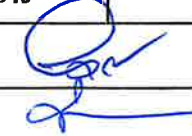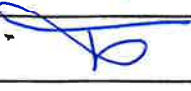องค์การบริหารส่วนตำบลหนองบุญมาก			
	โครงการ	ก่อสร้างถนนหินคลุกจากหนองหัวถึงถนนสระคล้า-โคกพลวง	
	สถานที่ก่อสร้าง	บ้านหนองหัว หมู่ที่ 13 ต.หนองบุญมาก อ.หนองบุญมาก จ.นครราชสีมา	
สำรวจ/เขียนแบบ		นายวิทยา ยนต์สินเทียม นายช่างโยธา	แบบเลขที่ - / 2566
ตรวจ		นายปัญญา ผั่นดอนตู ผอ.กองช่าง	แบบแสดง ป้ายชั่วคราว
เห็นชอบ		นายเที่ยง แมนเมธิ์ ปลัด อบต.	แผ่นที่ - 5 -
อนุมัติ		นายยงยุทธ ยอดยิ่งยง นายก อบต.	จำนวนแบบแผ่น - 5 -