

ชื่อโครงการ วางท่อส่งน้ำคสล. หมู่ที่ 9 บ้านหนองเสาเล้า

สถานที่ก่อสร้าง จากลำห้วยทราย - หนองกง ท่อ คสล. 0.80x1.00 เมตร จำนวน 317 ท่อน พร้อมบ่อพัก 1 บ่อ

แบบเลขที่

หน่วยงานเจ้าของโครงการ เทศบาลตำบลหนองเสาเล้า

แบบ ปร.4 และ ปร. 5

จำนวน 2 ชุด

คำนวณราคากลาง เมื่อวันที่ 25 เดือน กรกฎาคม พ.ศ. 2566

ลำดับที่	รายการ	ค่าก่อสร้าง	หมายเหตุ
1	ประเภทงานชลประทาน	885,224.33	
สรุป	รวมค่าก่อสร้างทั้งโครงการ/ก่อสร้าง	885,224.33	
	ราคากลาง	885,224.33	
	ราคากลาง (แปดแสนแปดหมื่นห้าพันสองร้อยยี่สิบสี่บาทสามสิบสามสตางค์)		

(ลงชื่อ)ประธานกรรมการ

(นายสุตจิตต์ รังงาม)

รองปลัดเทศบาล

ส.อ.กรรมการ

(สมหมาย ทาโบราณ)

หัวหน้าสำนักปลัดเทศบาล

(ลงชื่อ)ผู้เห็นชอบ

(นางเนตรทราย อุดส้าการ)

ปลัดเทศบาล

(ลงชื่อ)กรรมการ

(นายนิรันดร์ หารจันทร์)

ผู้ช่วยช่างโยธา

(ลงชื่อ)ผู้อนุมัติ

(นายไพฑูล ธรรมภูเขียว)

นายกเทศมนตรีตำบลหนองเสาเล้า

แบบสรุปค่าก่อสร้าง

แบบ ปร.5 (ก)

กลุ่มงาน

งานชลประทาน

ชื่อโครงการ งานก่อสร้าง วางท่อส่งน้ำคสล. หมู่ที่ 9 บ้านหนองเสาเล้า

สถานที่ก่อสร้าง จากลำห้วยทราย - หนองกุ้ง ท่อ คสล. 0.80x1.00 เมตร จำนวน 317 ท่อน พร้อมบ่อบัก 1 บ่อ

แบบเลขที่

หน่วยงานเจ้าของโครงการ/งานก่อสร้าง เทศบาลตำบลหนองเสาเล้า

แบบ ปร.4 ที่แนบ มีจำนวน 2 หน้า

คำนวณราคากลาง เมื่อวันที่ 25 เดือน กรกฎาคม พ.ศ. 2566

ลำดับที่	รายการ	ค่าวัสดุและค่าแรงงาน รวมเป็นเงิน(บาท)	FACTOR F	ค่าก่อสร้างทั้งหมด รวมเป็นเงิน (บาท)	หมายเหตุ
	ส่วนที่ 1 ค่างานต้นทุน				
1	ประเภทงานอาคาร			-	
2	ประเภทงานทาง				
3	ประเภทงานชลประทาน	661,849.97	1.3375	885,224.33	
4	ประเภทงานสะพานและท่อเชื่อม				
	เงื่อนไข เงินล่วงหน้าจ่าย.....%				
	เงินประกันผลงานหัก.....%				
	ดอกเบี้ยเงินกู้6.....%				
สรุป	รวมค่าก่อสร้างเป็นเงินทั้งสิ้น			885,224.33	
	คิดเป็นเงินงบประมาณ (คิดเพียง)			885,224.33	
	ตัวอักษร แปรต้นแปรหมื่นห้าพันสองร้อยยี่สิบสี่บาทสามสิบสามสตางค์				
	ขนาดหรือเนื้อที่	ตารางเมตร			
	เฉลี่ยราคาประมาณ	บาท/ตร.ม			

คณะกรรมการกำหนดราคากลาง ตามคำสั่ง ทต.หนองเสาเล้าที่ 482 /2566 ลว.24 กรกฎาคม 2566

(ลงชื่อ)ประธานกรรมการ

(นายสุตจิตต์ รักงาม)

รองปลัดเทศบาล

(ลงชื่อ)ผู้เห็นชอบ

(นางเนตรทราย อุตสาหการ)

ปลัดเทศบาล

ส.อ.....กรรมการ

(สมหมาย ทาโบราณ)

หัวหน้าสำนักปลัด

(ลงชื่อ)ผู้อนุมัติ

(นายไพฑูล ธรรมภูเขียว)

นายกเทศมนตรีตำบลหนองเสาเล้า

(ลงชื่อ).....กรรมการ

(นายนิรันดร์ ทารจันทร์)

ผู้ช่วยช่างโยธา

แบบแสดงรายการ ปริมาณงาน และราคา

แบบแสดงรายการ ปริมาณงาน และราคา

กลุ่มงาน/งาน งานชลประทาน

ชื่อโครงการ/งานก่อสร้าง วางท่อส่งน้ำคสล. หมู่ที่ 9 บ้านหนองเสาเล้า

สถานที่ก่อสร้าง จากลำห้วยทราย - หนองกุ้ง ท่อ คสล. 0.80x1.00 เมตร จำนวน 317 ท่อน พร้อมบ่อพัก 1 บ่อ

หน่วยงานเจ้าของโครงการ/งานก่อสร้าง เทศบาลตำบลหนองเสาเล้า

คณะกรรมการกำหนดราคากลาง

(ลงชื่อ).....ประธานกรรมการ

(นายสุตจิตต์ รักงาม)

รองปลัดเทศบาล

ส.อ.....กรรมการ

(สมหมาย ทาโบราณ)

หัวหน้าสำนักปลัดเทศบาล

(ลงชื่อ).....กรรมการ

(นายนิรันดร์ ทารจันทร์)

ผู้ช่วยช่างโยธา

(ลงชื่อ).....ผู้เห็นชอบ

(นางเนตรทราย อุตสาหการ)

ปลัดเทศบาล

(ลงชื่อ).....ผู้อนุมัติ

(นายไพฑูล ธรรมภูเขียว)


นายกเทศมนตรีตำบลหนองเสาเล้า



ชื่อโครงการ/งานก่อสร้าง วางท่อส่งน้ำคสล. หมู่ที่ 9 บ้านหนองเสาเล้า

สถานที่ก่อสร้าง จากลำห้วยทราย - หนองกุง

ท่อ คสล. 0.80x1.00 เมตร จำนวน 317 ท่อน พร้อมบ่อพัก 1 บ่อ

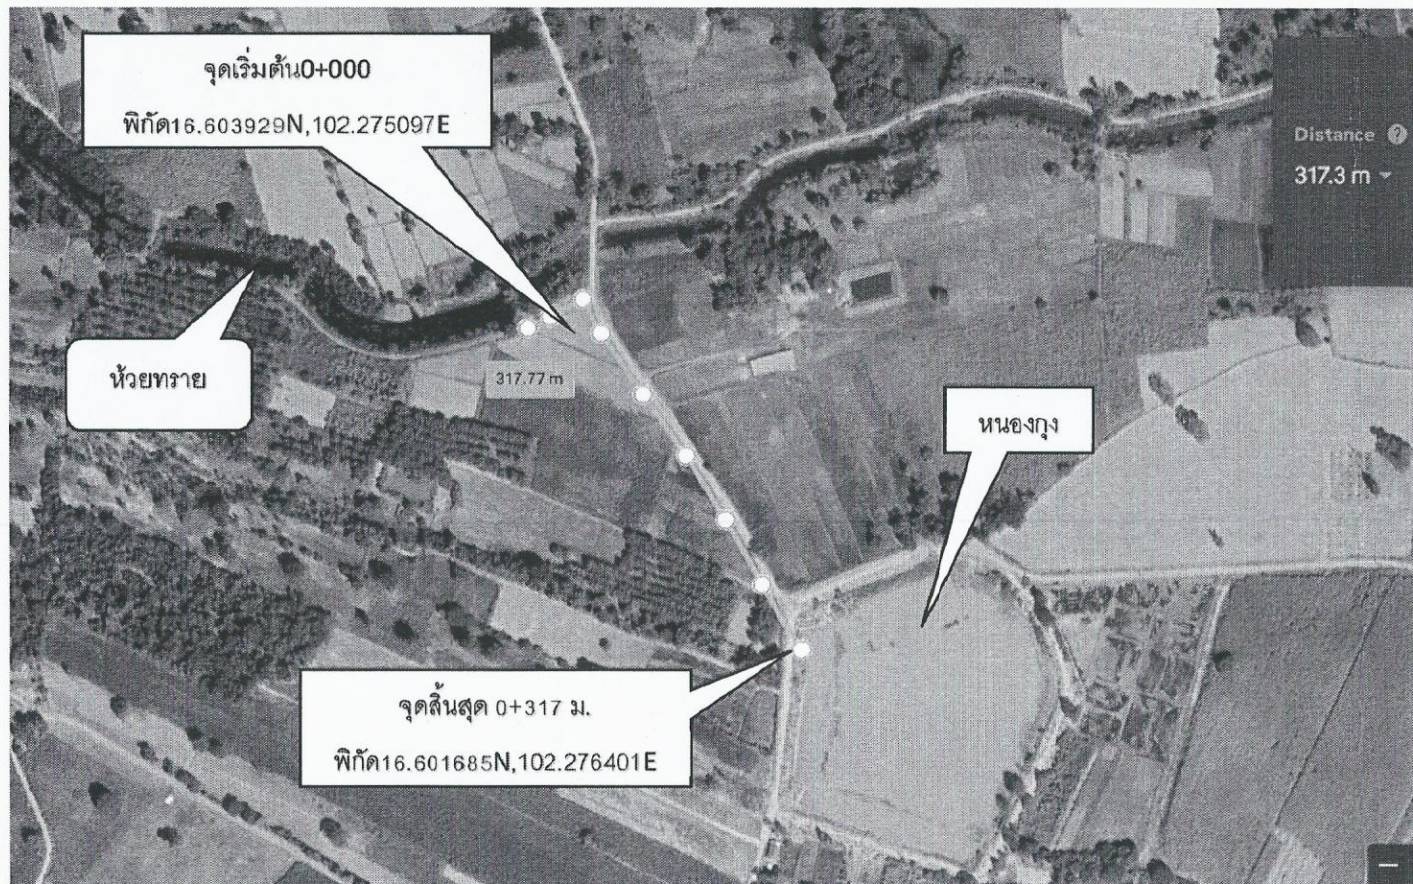

แผนที่แสดงที่ตั้งโครงการ/งานก่อสร้าง วางท่อส่งน้ำคสล. หมู่ที่ 9 บ้านหนองเสาเล้า
สถานที่ก่อสร้าง จากลำห้วยทราย - หนองงู
ท่อ คสล. 0.80x1.00 เมตร จำนวน 317 ท่อน พร้อมบ่อพัก 1 บ่อ



สำรวจ/เขียนแบบ

(นายนิรันดร์ ทารจันทร์)

ผู้ช่วยช่างโยธา

ตรวจแบบ

ส.อ.

(สมหมาย ทาโบราณ)

หัวหน้าสำนักปลัดรักษาการการแทน

ผู้อำนวยการกองช่าง

ตรวจแบบ

(นายสุจิตต์ รักงาม)

รองปลัดเทศบาล

เห็นชอบ/วิศวะ

เห็นชอบ

(นางเนตรทราย อุตสาหการ)


ปลัดเทศบาล

อนุมัติ


(นายไพฑูล ธรรมภูเขียว)

นายกเทศมนตรีตำบลหนองเสาเล้า

แผนที่/.....

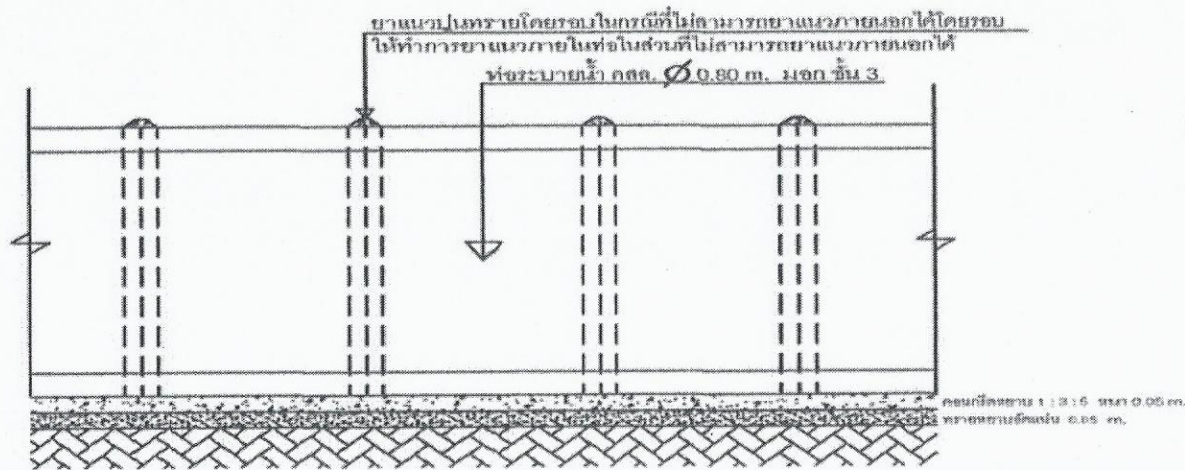

ขยายงานวางท่อ
Scale 1:25

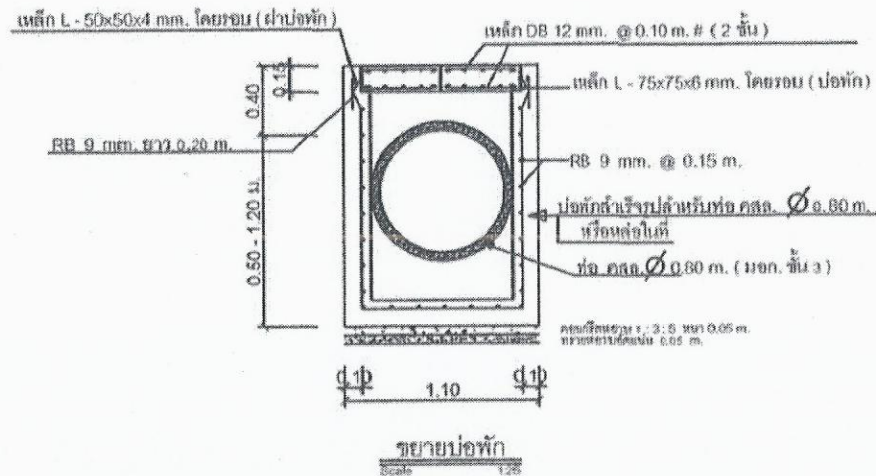

สำรวจ/เขียนแบบ

ดร.จ./
(นายนิรันดร์ หาร์จันทร์)

ผู้ช่วยช่างโยธา

ตรวจแบบ

ส.อ.

(สมหมาย ทาโบราณ)

หัวหน้าสำนักปลัดรักษาการแทน

ผู้อำนวยการกองช่าง

ตรวจแบบ

(นายสุจิตต์ รักงาม)

รองปลัดเทศบาล

เห็นชอบ/วิเศษ

เห็นชอบ

(นางเนตรทราย อุดสำถกร)


ปลัดเทศบาล

อนุมัติ

(นายไพฑูล ธรรมภูเขียว)

นายกเทศมนตรีตำบลหนองเสาเล้า

แผ่นที่/.....

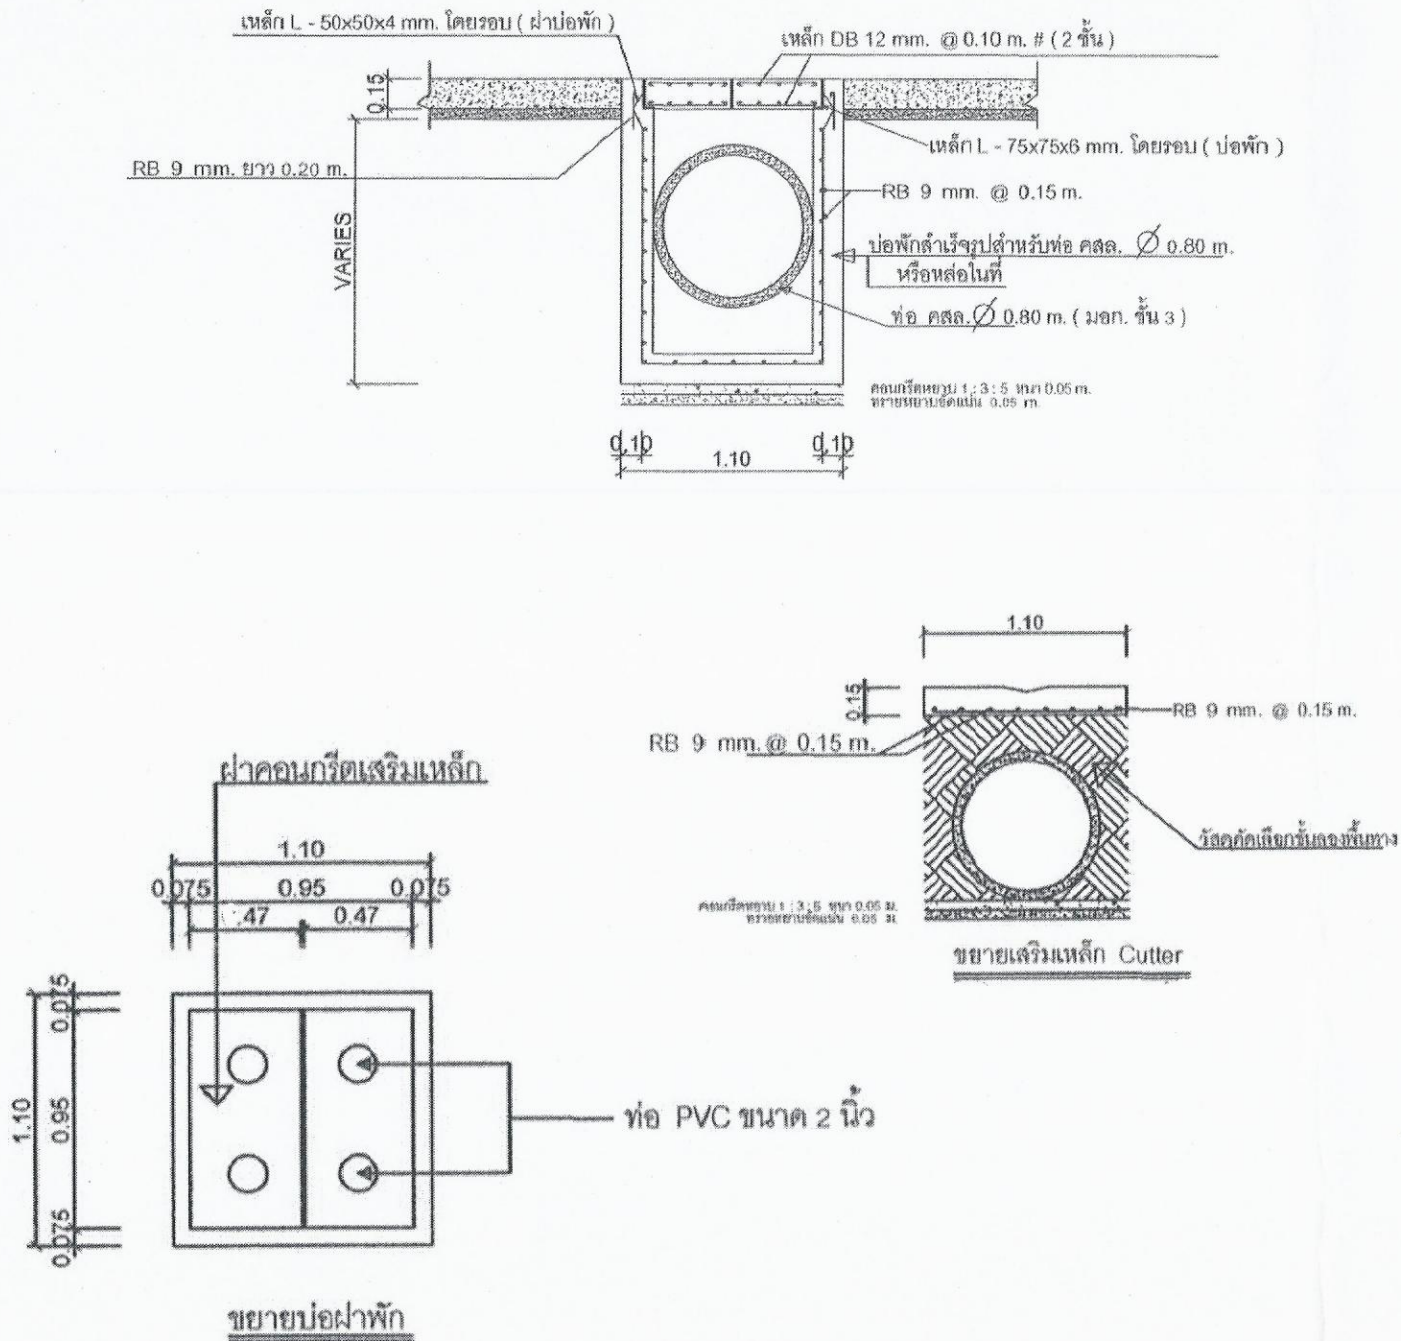

สำรวจ/เขียนแบบ

(นายนิรันดร์ หารจันทร์)

ผู้ช่วยช่างโยธา

ตรวจแบบ

ส.อ.

(สมหมาย ทาโบราณ)

หัวหน้าสำนักปลัดรักษาราชการแทน

ผู้อำนวยการกองช่าง

ตรวจแบบ

(นายสุจิตต์ รังงาม)

รองปลัดเทศบาล

เห็นชอบ/วิศวะ

เห็นชอบ

(นางเนตรทราย อุดสำหการ)

ปลัดเทศบาล

อนุมัติ

(นายไพฑูล ธรรมภูเขียว)

นายกเทศมนตรีตำบลหนองเสาเล้า

แผ่นที่ /