
แผนผังสังเขปแสดงที่ตั้งโครงการ

โครงการก่อสร้างถนนคอนกรีตเสริมเหล็ก สายถนนเพ็ญ-สร้างคอม หมูที่ 9 ถึงบ่อขยะบ้านโพธิ์ หมูที่ 2

ขนาดผิวจราจรกว้าง 5.00 เมตร ยาว 550 เมตร หนา 0.15 เมตร หรือพื้นที่ผิวจราจรไม่น้อยกว่า 2,750 ตารางเมตร

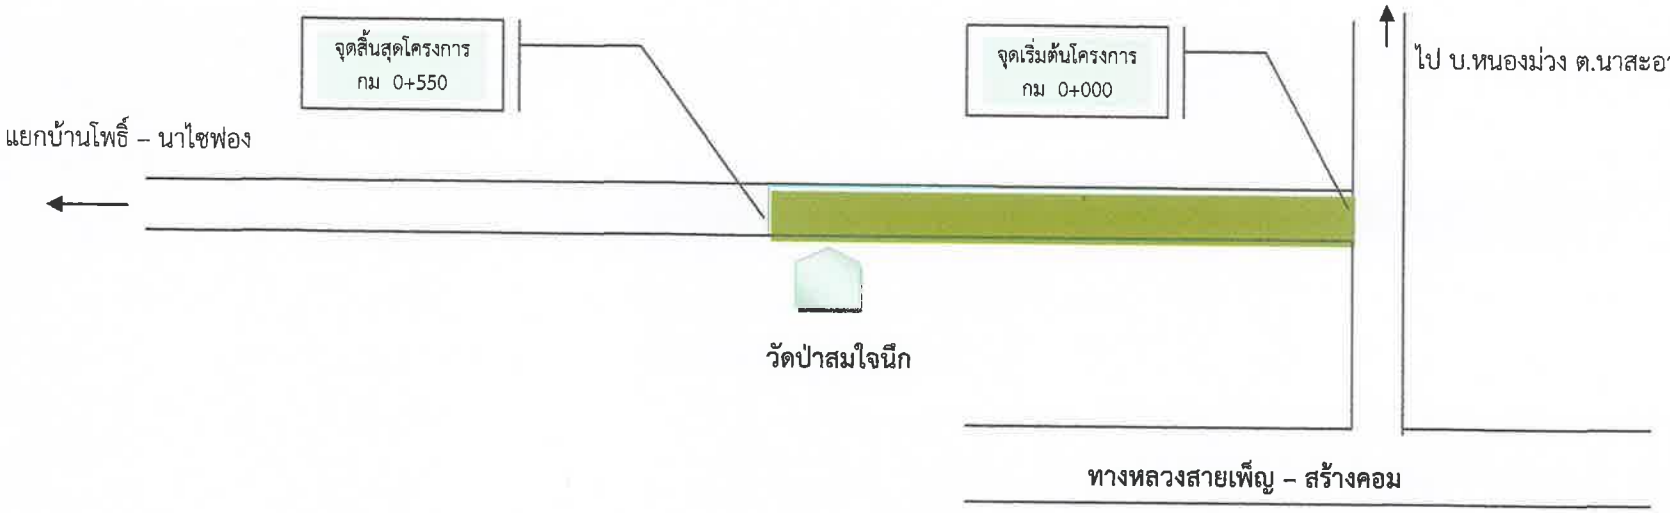

บ้านโพธิ์ชัย หมู่ที่ 9

เอหมายเหตุ
- อ้างอิง แบบมาตรฐานงานทางสำหรับองค์กรปกครองส่วนท้องถิ่น เลขที่ ทถ-2-202
- ไหล่ทางสองข้างชนิดลูกรัง ข้างละ 0.00 – 0.50 ม. หรือตามสภาพตามหน้างาน
- ผลทดสอบแท่งตัวอย่างลูกปูน ขนาด 15x15x15 ซม.ต้องไม่น้อยกว่า 325 ksc. หรือตามแบบกำหนด
- หรือผลทอสอบแท่งตัวอย่างลูกปูน ก่อน 28 วันต้องไม่น้อยกว่า 325 ksc (แต่อายุตัวอย่างต้องไม่น้อยกว่า 7 วัน)
- ก่อนเทคอนกรีตทุกครั้งต้องแจ้ง ผู้ควบคุมงานทราบทุกครั้ง และวันหยุราชการต้องได้รับอนุมัติให้ดำเนินงานจากผู้ควบคุมงานก่อนทุกครั้ง

โครงการ
ก่อสร้างถนน ค.ส.ล. จาทางหลวงเพ็ญ-สร้างคอม ม.9 ถึงบ่อขยะบ้านโพธิ์ม.2

สถานที่ก่อสร้าง
บ้านโพธิ์ชัย หมู่ที่ ๙

เขียนแบบ/คัดลอก
(นายสุเมธ สิงห์คำ)
นายช่างโยธา

วิศวกรโยธา
-

ผู้ตรวจ
(นายสุระศักดิ์ ธีระสาร)
ผู้อำนวยการกองช่าง

ผู้เห็นชอบ
(นายอุบล กิคอม)
รองปลัดเทศบาล

ผู้ตรวจ
(นายสรัลภพ โพธิ์ทิพย์)
นายกเทศมนตรีตำบลบ้าโคก

แบบแสดง

เลขที่	
วันที่	
แผ่นที่	