








หมายเหตุ  
เสริมผิวจราจรบน แอสฟัลต์ดิบ ภายในบ้าน บ้านเลขที่ 7  
ขนาดผิวจราจรกว้าง 4.00 ม.หนา 0.04 ม. ยาวรวมสองหน้าบ้าน 830 ม.  
หรือเทียบได้กับความเหมาะสม ตั้งแต่ชั้นที่ขึ้นน้ำออกว่า 3,320 ตารางเมตร  
จึงขอจ้างงานก่อสร้างแล้วเสร็จเมื่อผู้จ้างได้ส่งหลักฐานการผสมยางมาพร้อมกัน  
การส่งมอบงานจ้าง

	
<b>ชื่อโครงการ:</b> โครงการเสริมผิวจราจรแบบแอสฟัลท์ติก ดิกลูกริดในหมู่บ้าน บ้านโคก หมู่ 7	
<b>สถานที่:</b> บ้านโคก ม.7 ตำบลบ้านโคก อำเภอ สว่างคอม จังหวัดอุดรธานี	
<b>เขียนแบบ:</b>  (นางธนัญญา รุ่งสวค) วิศวกรวิชาชีพชั้นสูง	<b>ตรวจสอบ:</b>  (นายสุเมธ สิงค์คำ) (นายช่างโยธาชำนาญงาน)
<b>เห็นชอบ:</b>  (นายสุรศักดิ์ ธีระสาร) ผู้อำนวยการกองช่าง	<b>สถาปนิก:</b>
<b>วิศวกร:</b>	
<b>เห็นชอบ:</b>  (นายอุบล ภิศล) วิศวกรวิชาชีพชั้นสูง	<b>อนุมัติ:</b>  (นายสมชาย ดวงักดิ์) นายกเทศมนตรีตำบลบ้านโคก
<b>แบบแสดง:</b> รูปตัดถนน แบบแอสฟัลท์ติกคอนกรีต	
<b>แผ่นที่:</b>	<b>แบบเลขที่:</b> 0 00

เสริมผิวจราจรถนนแบบ Asphaltic Concrete หนา 0.04 ม  
 ถนนคอนกรีตเสริมเหล็กเดิม  
 โครงสร้างถนนลูกรังเดิม

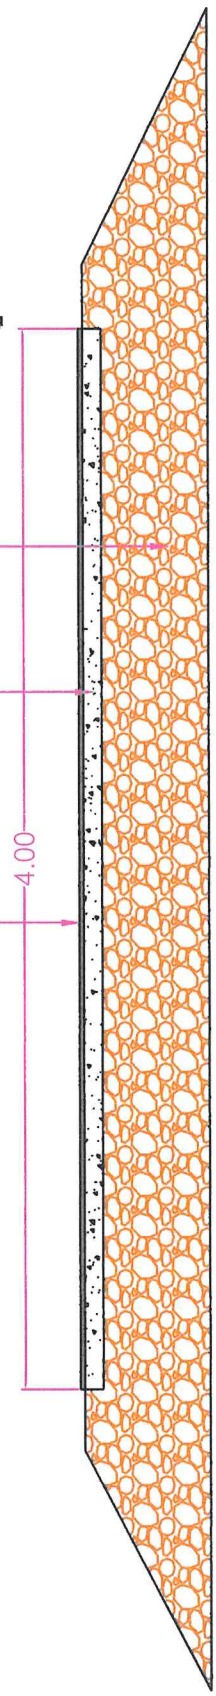

รูปตัดถนน แบบ Asphaltic Concrete