



องค์การบริหารส่วนตำบลสามกระต่าย

โครงการก่อสร้างถนนคอนกรีตเสริมเหล็กซอยหนองเจ๊กกก (ต่อจากเดิม)

หมู่ที่ 6 ตำบลสามกระต่าย อำเภอกุยบุรี จังหวัดประจวบคีรีขันธ์




โครงการก่อสร้างถนนคอนกรีตเสริมเหล็กซอยหนองเจ๊กกก (ต่อจากเดิม) หมู่ที่ 6 ตำบลสามกระทาย อำเภอกุยบุรี จังหวัดประจวบคีรีขันธ์
กว้าง 4.00 ม. ยาว 217.00 ม. หนา 0.15 ม. หรือมีพื้นที่ไม่น้อยกว่า 868.00 ตร.ม.
รายละเอียดตามปริมาณงานและแบบแปลนที่องค์การบริหารส่วนตำบลสามกระทายกำหนด



องค์การบริหารส่วนตำบลสามกระทาย

โครงการก่อสร้างถนนคอนกรีตเสริมเหล็กซอยหนองเจ๊กกก (ต่อจากเดิม) หมู่ที่ 6 ตำบลสามกระทาย อำเภอกุยบุรี จังหวัดประจวบคีรีขันธ์


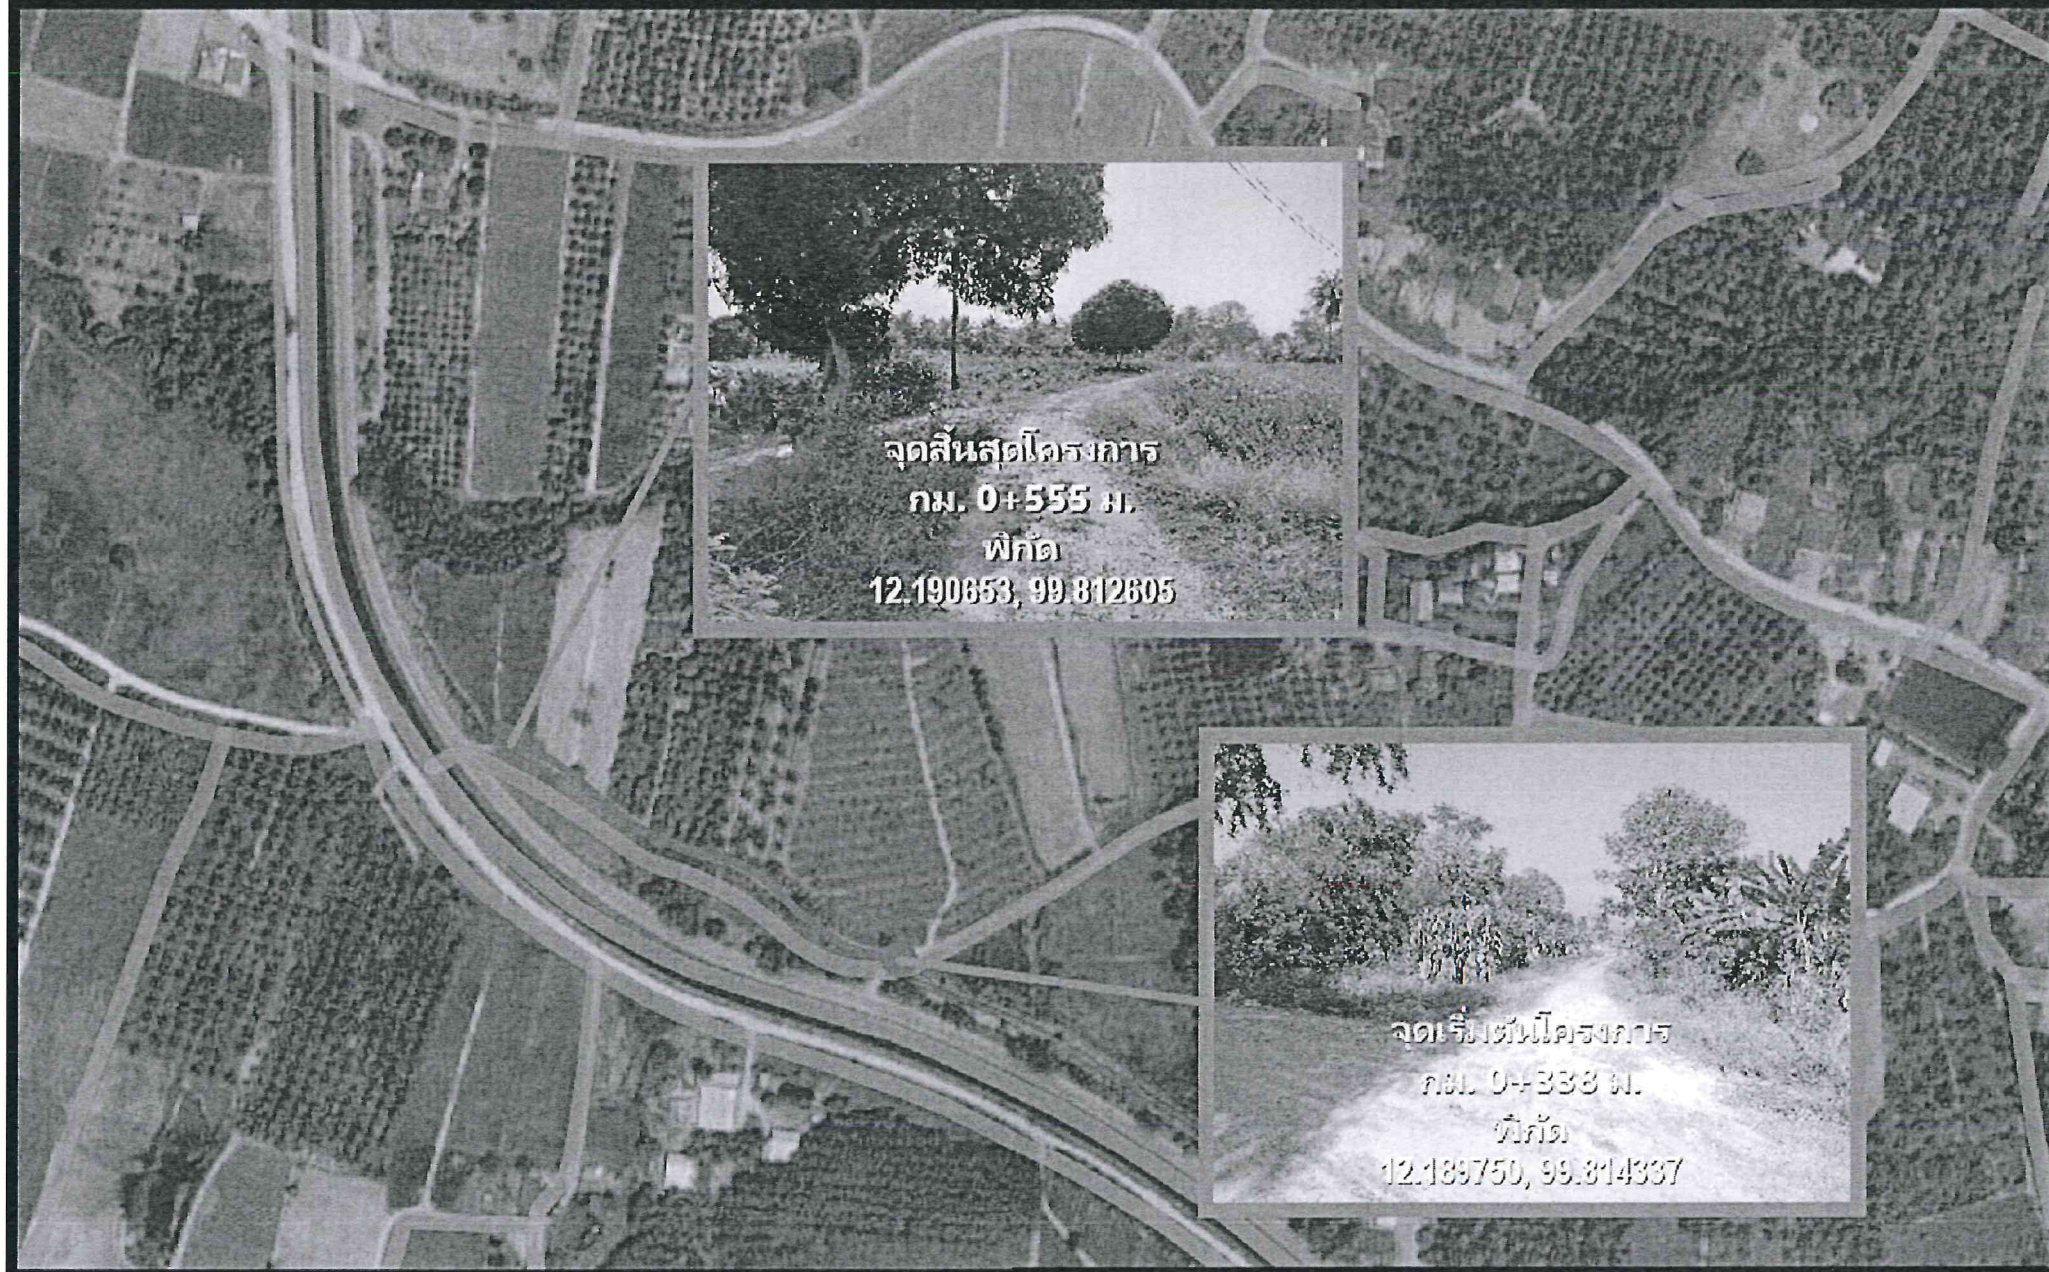


แผนที่สังเขป

หมายเหตุ : รายการใดที่ขัดแย้งหรือไม่เหมาะสม ให้ช่างผู้ควบคุมงานทำการแก้ไขได้แต่ไม่ทำให้ทางราชการเสียหาย



สุวิมล ศรีอ่อน
สอ. 15427

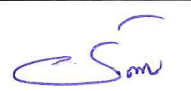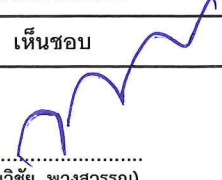โครงการ	
ก่อสร้างถนนคอนกรีตเสริมเหล็ก ซอยหนองเจ๊กกก (ต่อจากเดิม)	
หมู่ที่ 6 ตำบลสามกระทาย อำเภอกุยบุรี จังหวัดประจวบคีรีขันธ์	
สำรวจ	
 (ว่าที่ ร.ต. รัตนะ จันทรสอย) ผู้ช่วยนายช่างโยธา	
เขียนแบบ	
 (นายภัทภูมิ ใจเสงี่ยม) นายช่างโยธานาญงาน	
ออกแบบ	
ตรวจแบบ	
 (นายนิศร์ ลัคณากาล) ผู้อำนวยการกองช่าง	
เห็นชอบ	
 (นายวิชัย พวงสุวรรณ) ปลัด อบต.สามกระทาย	
อนุมัติ	
 (นางสาววรพร ตั้งธรรม) นายก อบต.สามกระทาย	
แบบเลขที่	-
แผ่นที่	1 / 4

องค์การบริหารส่วนตำบลสามกระชาย

โครงการ

ก่อสร้างถนนคอนกรีตเสริมเหล็ก
ขอยหนองเจ๊กกก (ต่อจากเดิม)

หมู่ที่ 6 ตำบลสามกระหาย อำเภอกุยบุรี
จังหวัดประจวบคีรีขันธ์

สำรวจ

(ว่าที่ ร.ต. รัตนะ จันทร์สอย)
ผู้อำนวยการศูนย์ฯ

เขียนแบบ

(นายภัททภูมิ ใจเสียงยม)
นายช่างโยธาชำนาญงาน

ออกแบบ

ตรวจแบบ

(นายนิรศร์ ลัดนากาส
ผู้อำนวยการกองช่าง

เห็นชอบ

.....
(นายวิชัย พวงสุวรรณ
ปลัด อบต.สามกระหา

อนุมัติ


(นางสาววราพร ^๕ ตังธร
นายก อบต.สามกระหา

แบบเลขที่


2

4

[illegible]

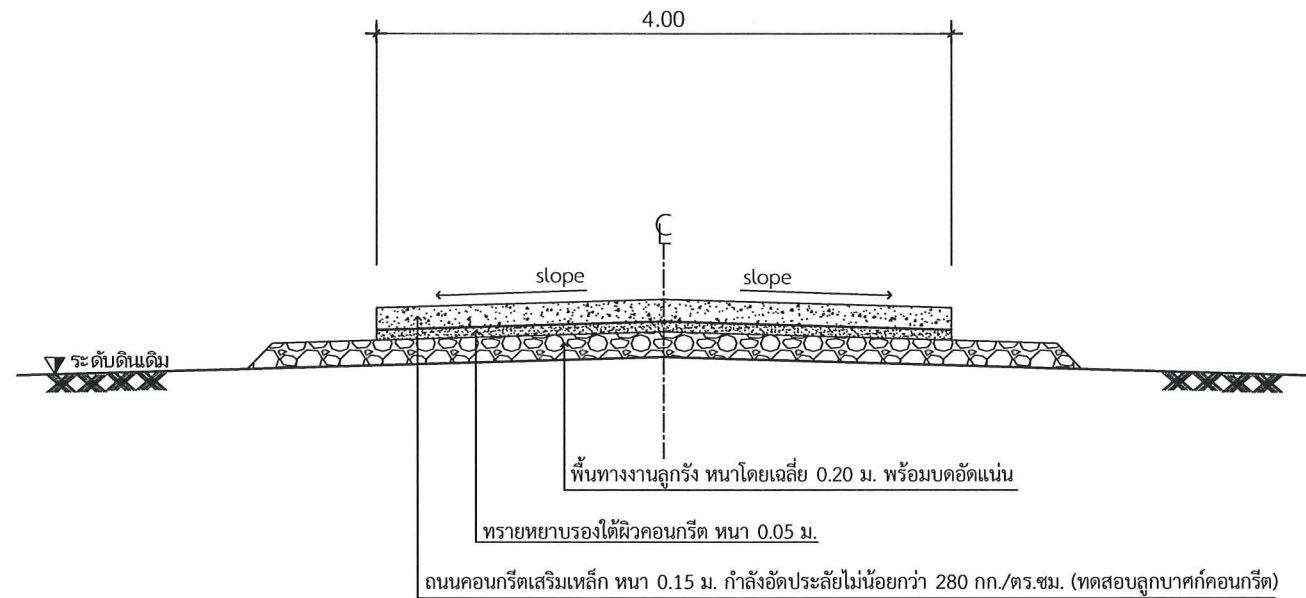


รูปตัดถนน ค.ส.ล.
มาตราส่วน 1:50

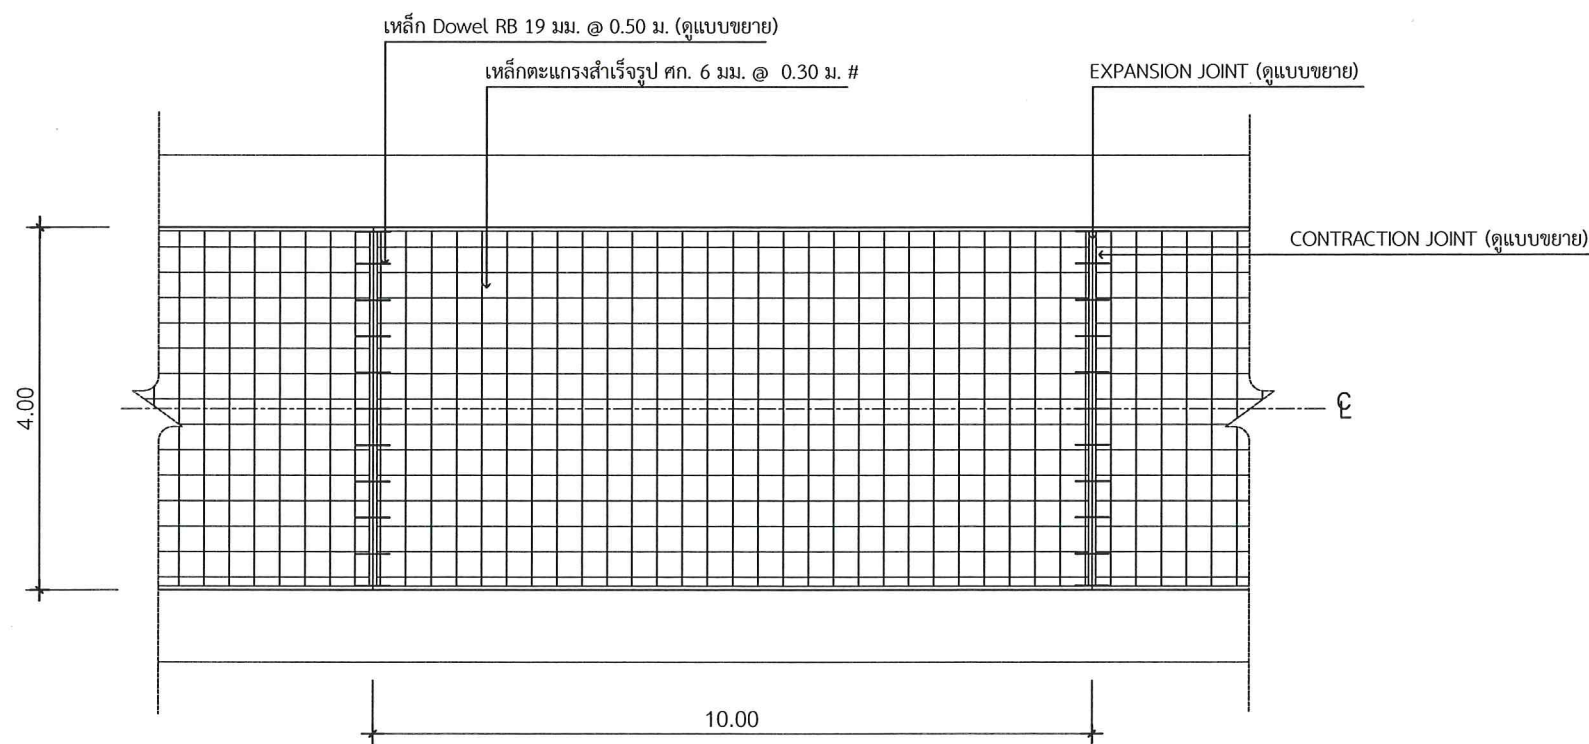


แปลนแสดงการเสริมเหล็ก ค.ส.ล.
มาตราส่วน 1:50

หมายเหตุ : รายการใดที่ขัดแย้งหรือไม่เหมาะสมให้ช่างผู้ควบคุมงานทำการแก้ไขได้แต่ไม่ทำให้ทางราชการเสียหาย

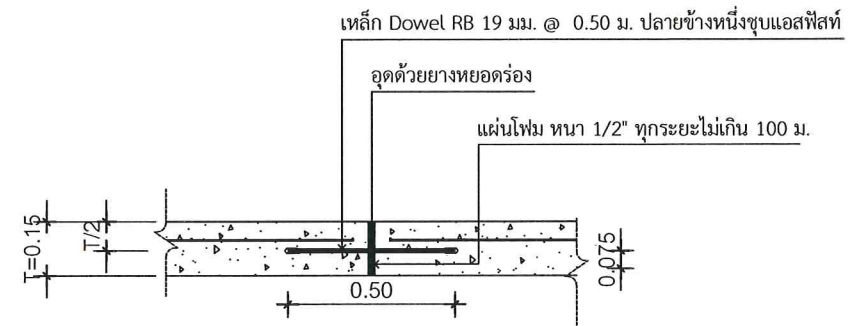

EXPANSION JOINT
มาตราส่วน 1:50

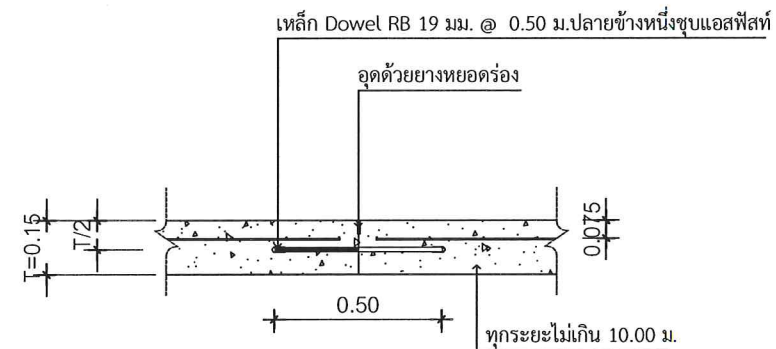

CONTRACTION JOINT
มาตราส่วน 1:50

สุรินทร์ ศรีซ้อน
สช. 15427

คณะกรรมการ
ประธานกรรมการ
กรรมการ
กรรมการ



องค์การบริหารส่วนตำบลสามกระทราย

โครงการ

ก่อสร้างถนนคอนกรีตเสริมเหล็ก
ซอยหนองเจ๊กก (ต่อจากเดิม)

หมู่ที่ 6 ตำบลสามกระทราย อำเภอกุยบุรี
จังหวัดประจวบคีรีขันธ์

สำรวจ

ร.ต. รัดนะ จันทร์สอย
ผู้ช่วยนายช่างโยธา

เขียนแบบ

นายภัทภูมิ ใจเสียงม
นายช่างโยธาชำนาญงาน

ออกแบบ

ตรวจแบบ

นายนิศร์ ลัคนากาล
ผู้อำนวยการกองช่าง

เห็นชอบ

นายวิชัย พงสุวรรณ
ปลัด อบต.สามกระทราย

อนุมัติ

นางสาวราพร ดึงธรรม
นายก อบต.สามกระทราย

แบบเลขที่

แผ่นที่

4

4