




ชุมนุมประตุมืองเฉลิมพระเกียรติ

โครงการจัดทำชุมนุมประตุมืองเฉลิมพระเกียรติ



พระราชพิธีมหามงคลเฉลิมพระชนมพรรษา 6 รอบ 28 กรกฎาคม 2567

บริเวณปากทางเข้า ถนนรัตนราช หมู่ที่ 1 (26.00 เมตร)

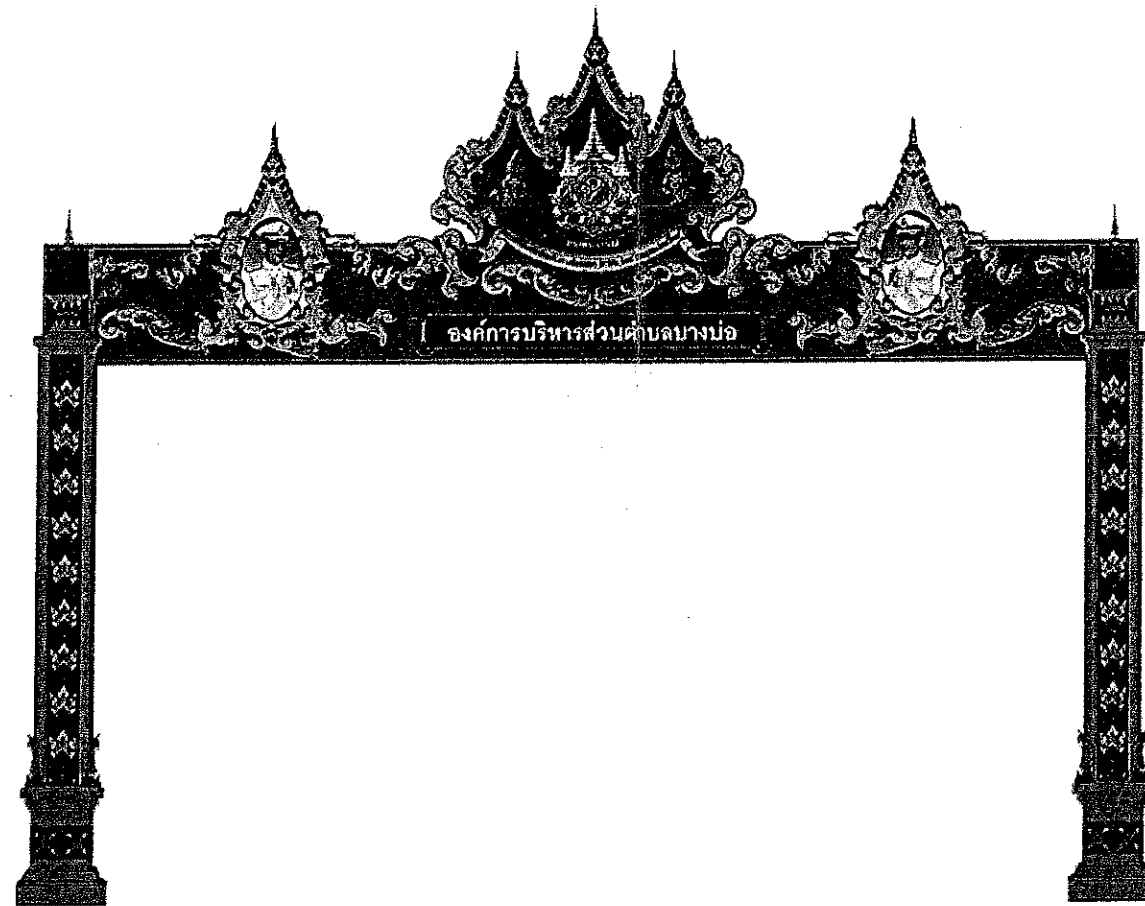

รายละเอียดเป็นไปตามมาตรฐานกรมโยธาธิการและผังเมือง กระทรวงมหาดไทย

ทิศเหนือ

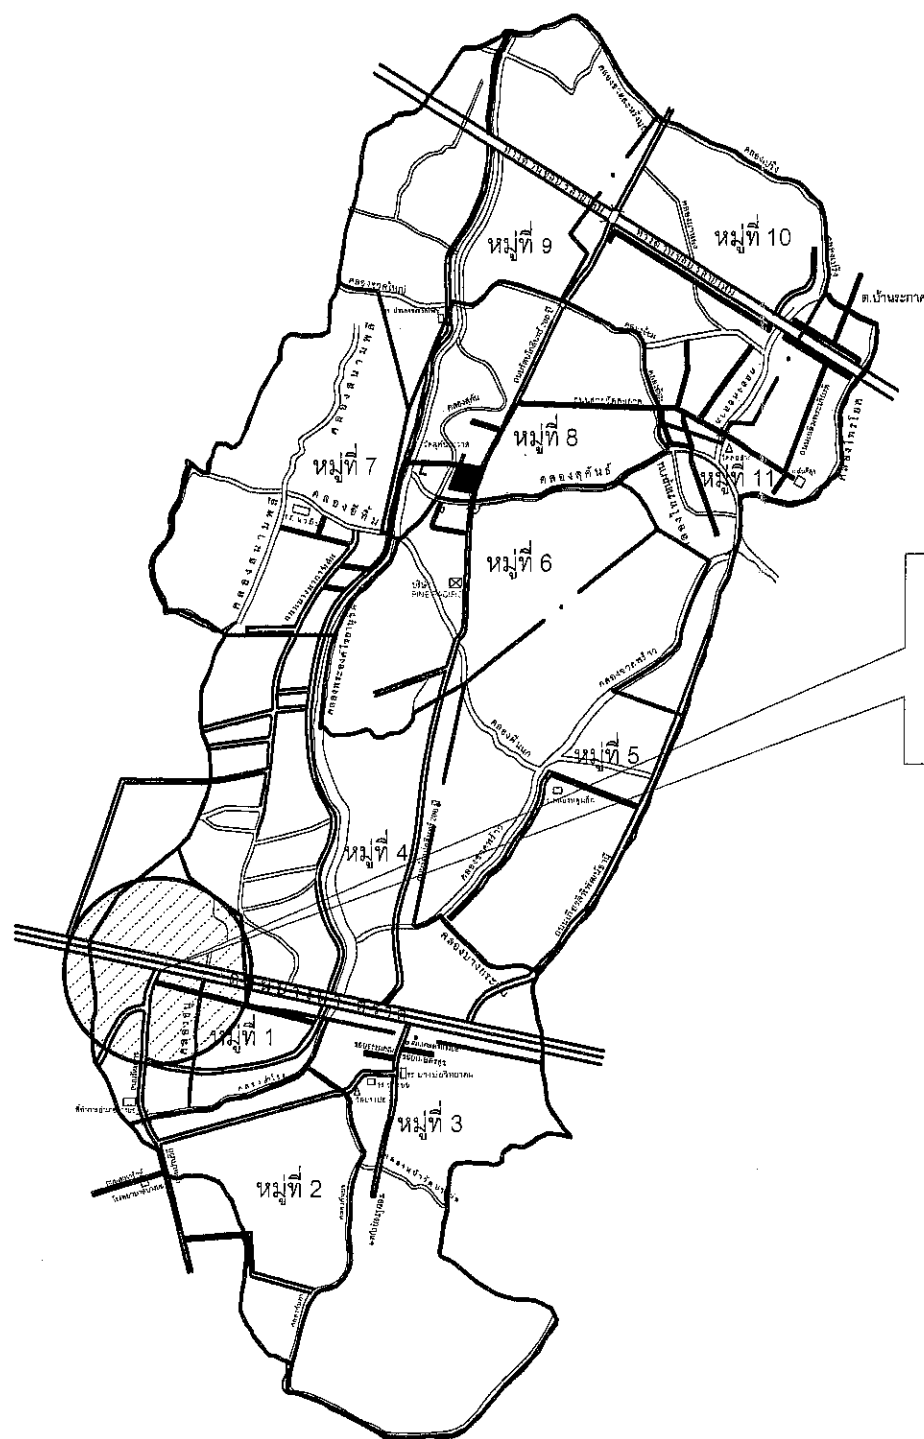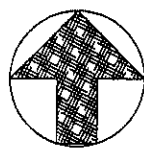

โครงการจัดทำผังประดุมืองเฉลิมพระเกียรติ
พระราชพิธีมหามงคลเฉลิมพระชนมพรรษา 6 รอบ 28 กรกฎาคม 2567
บริเวณปากทางเข้า ถนนรัตนราช หมู่ที่ 1 (26.00 เมตร)
ตำบลบางป่อ อำเภอบางป่อ จังหวัดสมุทรปราการ

แผนที่เขต อบต.บางป่อ

มาตราส่วน

NOT



องค์การบริหารส่วนตำบลบางป่อ
999 หมู่ที่ 1 ถนนรัตนราช ตำบลบางป่อ
อำเภอบางป่อ จังหวัด สมุทรปราการ
10560 โทร 0-2313-4572-5

โครงการ :
โครงการจัดทำผังประดุมืองเฉลิมพระเกียรติ
พระราชพิธีมหามงคลเฉลิมพระชนมพรรษา
6 รอบ 28 กรกฎาคม 2567บริเวณปากทางเข้า
ถนนรัตนราช หมู่ที่ 1 (26.00 เมตร)

สถานที่ก่อสร้าง :
หมู่ที่ 1 ต.บางป่อ อ.บางป่อ
จ.สมุทรปราการ

สำรวจ :

นายบุญส่ง สุขวงกฏ
(นายช่างโยธาชำนาญงาน)

เขียนแบบ :

นายบุญส่ง สุขวงกฏ
(นายช่างโยธาชำนาญงาน)

ตรวจ :

นายสมศักดิ์ ชูดำ
(หัวหน้าฝ่ายแบบแผนและก่อสร้าง)
รักษาราชการแทน ผู้อำนวยการกองช่าง

วิศวกรโยธา:

นายพาคินทร์ ต่อวิญญา สย. 11796

เห็นชอบ :

นายสุรสีห์ ศรีเพชรทอง
(ปลัดองค์การบริหารส่วนตำบลบางป่อ)

อนุมัติ :


นายเฉลิมเดช นาคมอญ
(นายกองค์การบริหารส่วนตำบลบางป่อ)


แบบแสดง :
แผนที่เขต อบต. บางป่อ

เลขที่ : /2567

วันที่ :

เลขที่แบบ : แผนที่
01 13

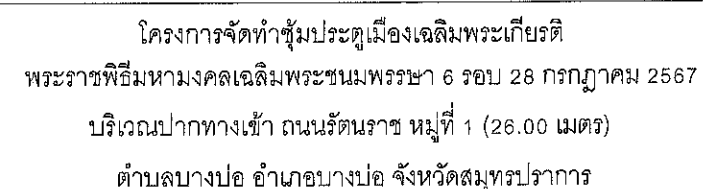

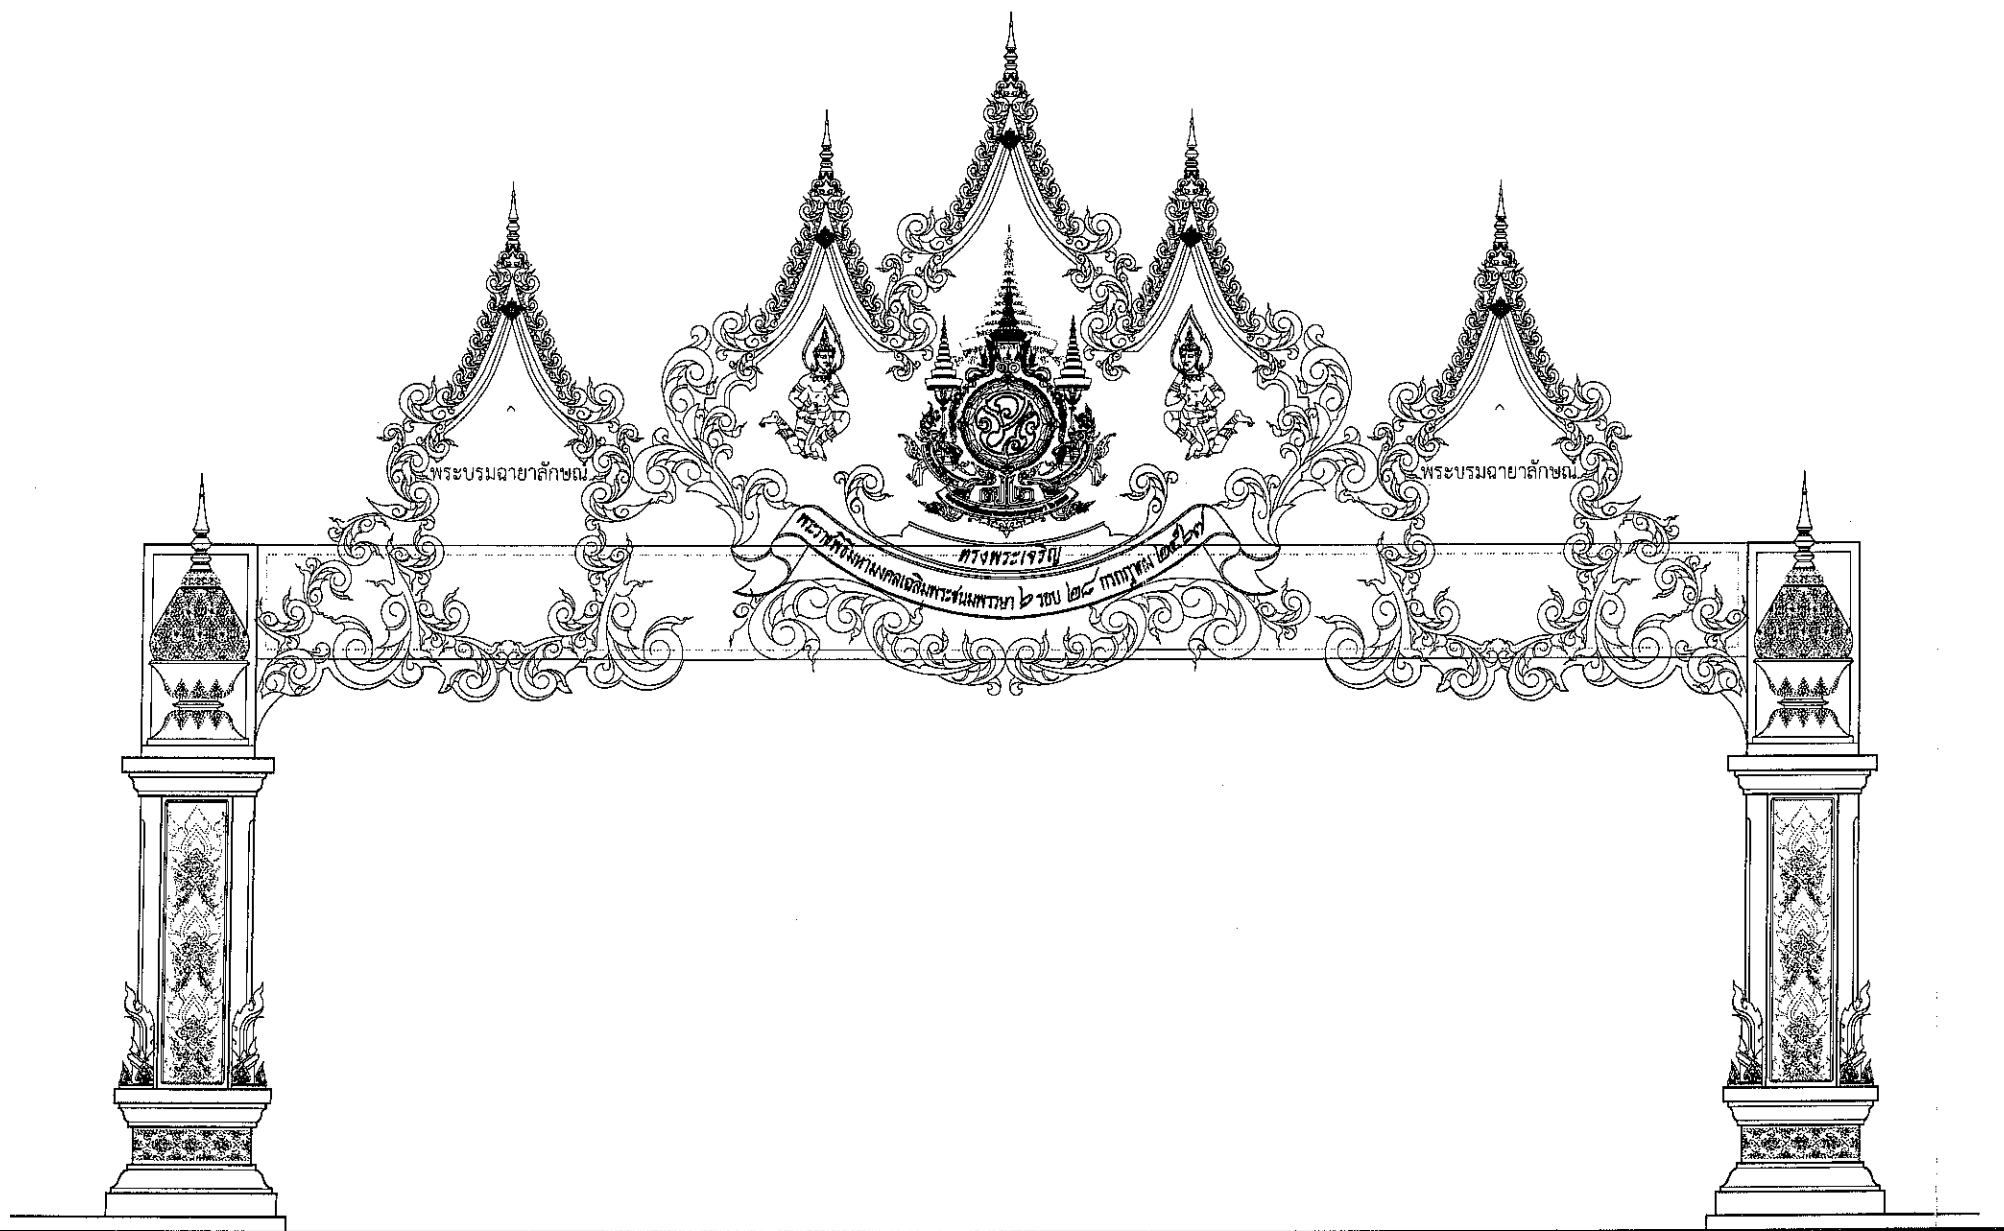

โครงการจัดทำซุ้มประตูเมืองเฉลิมพระเกียรติ
พระราชพิธีมหามงคลเฉลิมพระชนมพรรษา 6 รอบ 28 กรกฎาคม 2567
บริเวณปากทางเข้า ถนนรัตนราช หมู่ที่ 1 (26.00 เมตร)



องค์การบริหารส่วนตำบลบางป่อ
999 หมู่ที่ 1 ถนนรัตนราช ตำบลบางป่อ
อำเภอ บางป่อ จังหวัด สมุทรปราการ
10560 โทร 0-2313-4572-5

โครงการ :
โครงการจัดทำซุ้มประตูเมืองเฉลิมพระเกียรติ
พระราชพิธีมหามงคลเฉลิมพระชนมพรรษา
6 รอบ 28 กรกฎาคม 2567 บริเวณปากทางเข้า
ถนนรัตนราช หมู่ที่ 1 (26.00 เมตร)

สถานที่ก่อสร้าง :
หมู่ที่ 1 ต.บางป่อ อ.บางป่อ
จ.สมุทรปราการ

สำรวจ :

นายบุญส่ง สุขวงกุ
(นายช่างโยธาชำนาญงาน)

เขียนแบบ :

นายบุญส่ง สุขวงกุ
(นายช่างโยธาชำนาญงาน)

ตรวจ :

นายสมศักดิ์ ชูดำ
(หัวหน้าฝ่ายแบบแผนและก่อสร้าง)
รักษาการแทน ผู้อำนวยการกองช่าง

วิศวกรโยธา :

นายพาดินทร์ ต่อปัญญา สย. 11796

เห็นชอบ :

นายสุรสีห์ ศรีเพชรทอง
(ปลัดองค์การบริหารส่วนตำบลบางป่อ)

อนุมัติ :

นายเฉลิมเดช นาคมอญ
(นายกองค์การบริหารส่วนตำบลบางป่อ)

แบบแสดง :
ทัศนียภาพซุ้มเฉลิมพระเกียรติฯ
ประจำภาคกลาง (26.00 เมตร)

เลขที่ : /2567

วันที่ :

เลขที่แบบ : แผ่นที่
03



องค์การบริหารส่วนตำบลบางบ่อ
999 หมู่ที่ 1 ถนนรัตนราช ตำบลบางบ่อ

อำเภอ บางบ่อ จังหวัด สมุทรปราการ
10560 โทร 0-2313-4572-5

โครงการ :


โครงการจัดทำคูประตุน้องเฉลิมพระเกียรติ
พระราชพิธีมหามงคลเฉลิมพระชนมพรรษา
6 รอบ 28 กรกฎาคม 2567 บริเวณปากทางเข้า
ถนนรัตนราช หมู่ที่ 1 (28.00 เมตร)

สถานที่ก่อสร้าง :


หมู่ที่ 1 ต.บางบ่อ อ.บางบ่อ

จ.สมุทรปราการ


สำรวจ :


นายบุญส่ง สุขวงกุ
(นายช่างโยธาชำนาญงาน)

เขียนแบบ :


นายบุญส่ง สุขวงกุ
(นายช่างโยธาชำนาญงาน)

ตรวจ :


นายสมศักดิ์ ชูคำ
(หัวหน้าฝ่ายแบบแผนและก่อสร้าง)
รักษาราชการแทน ผู้อำนวยการกองช่าง


วิศวกรโยธา :


นายพาดินทร์ ต่อปัญญา สย. 11796

เห็นชอบ :

นายสุรสิทธิ์ ศรีเพชรทอง
(ปลัดองค์การบริหารส่วนตำบลบางบ่อ)

อนุมัติ :


นายเฉลิมเดช นาคมอญ
(นายกองค์การบริหารส่วนตำบลบางบ่อ)

แบบแสดง :

แปลน ที่ระดับ +1.50
แปลน ที่ระดับ +6.60

เลขที่ :



/2567

วันที่ :



เลขที่แบบ :

แผ่นที่
04

13

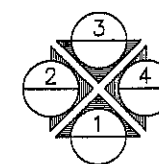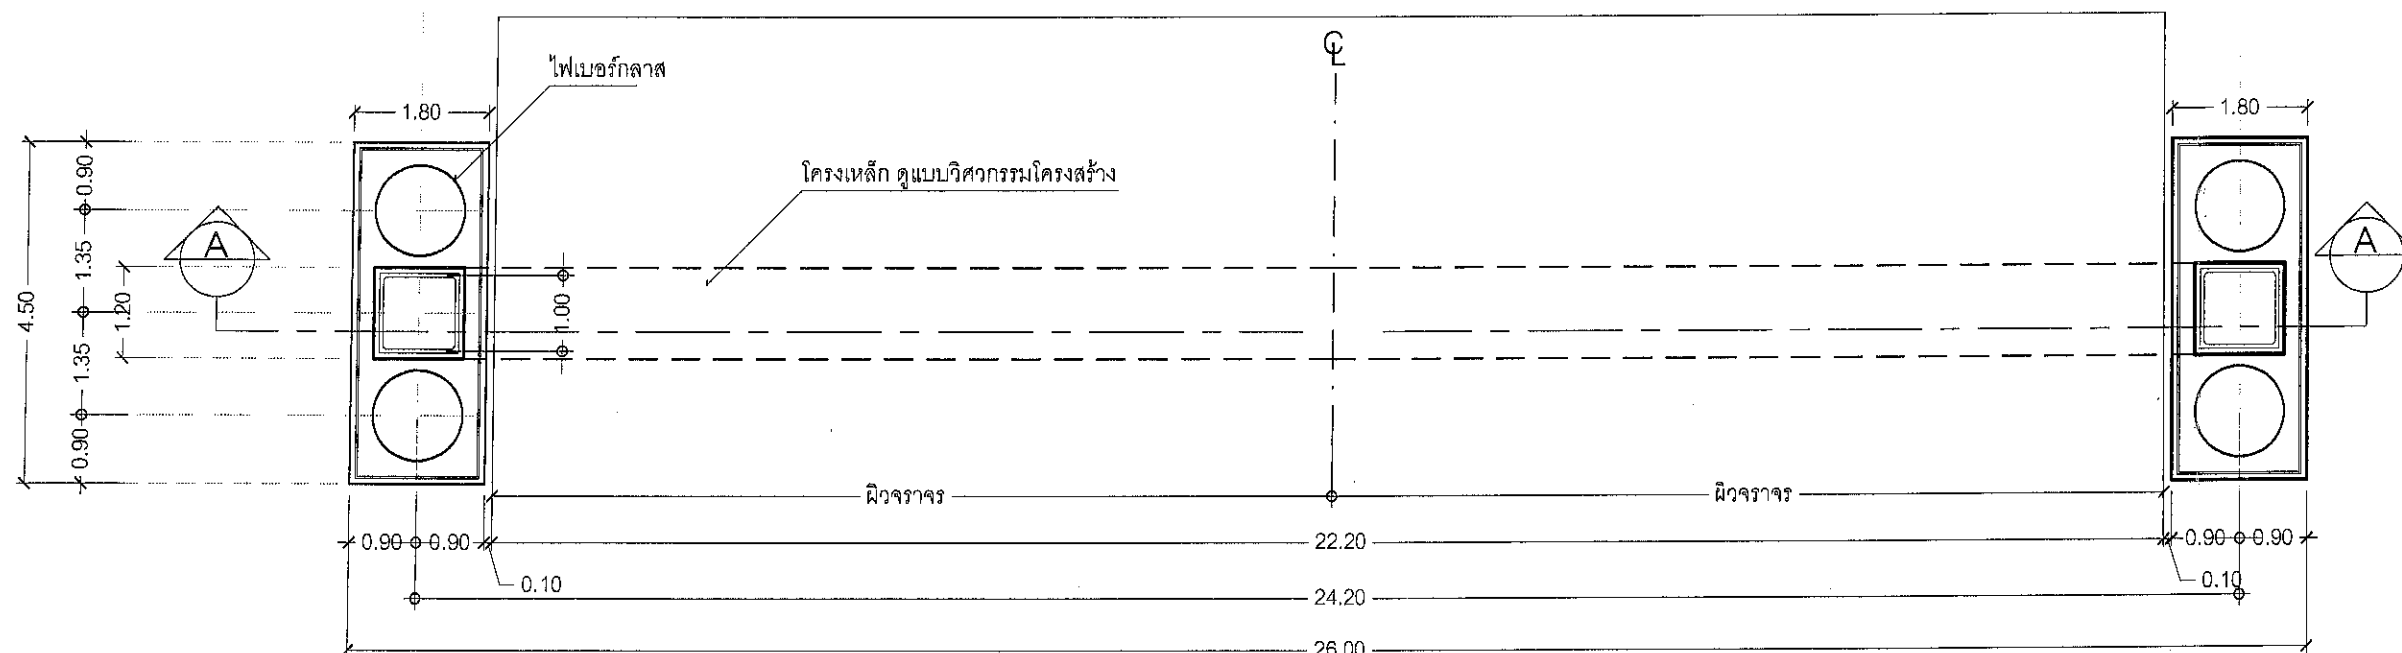


แปลน ที่ระดับ +1.50
มาตราส่วน 1:100

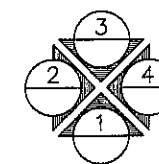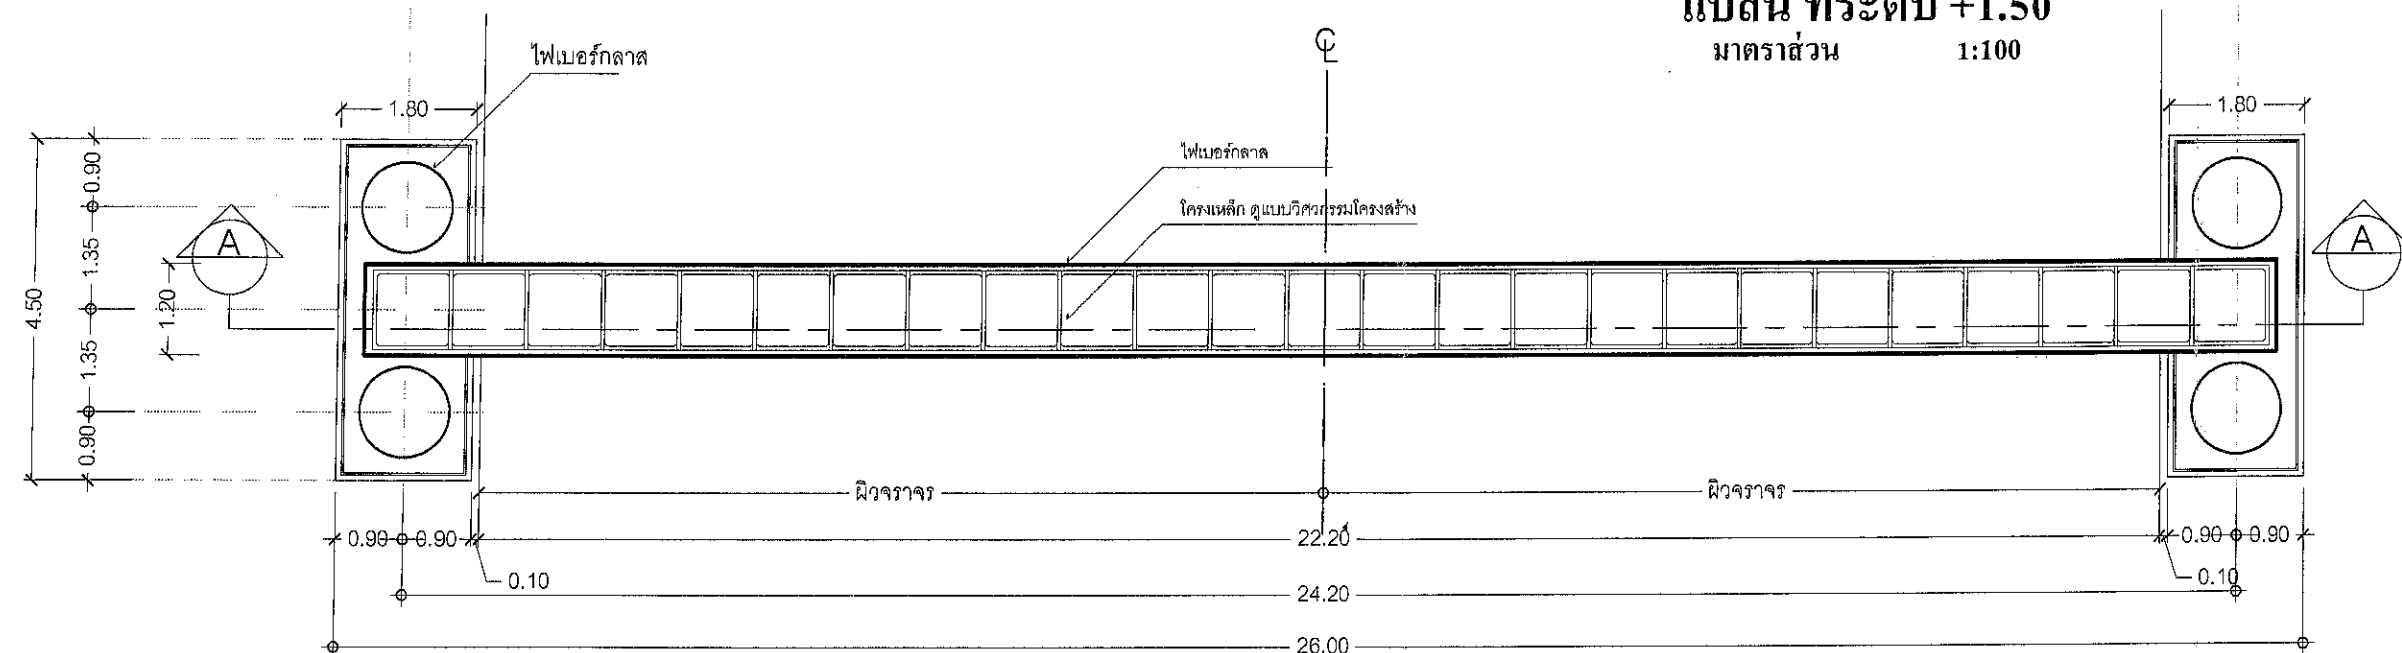

แปลน ที่ระดับ +6.60
มาตราส่วน 1:100

*หมายเหตุ ให้ยึดตัวเลขในแบบเป็นหลักห้ามมิให้วัดระยะตามรูปแบบ

อ้างอิงตามแบบมาตรฐานกรมโยธาธิการและผังเมือง กระทรวงมหาดไทย

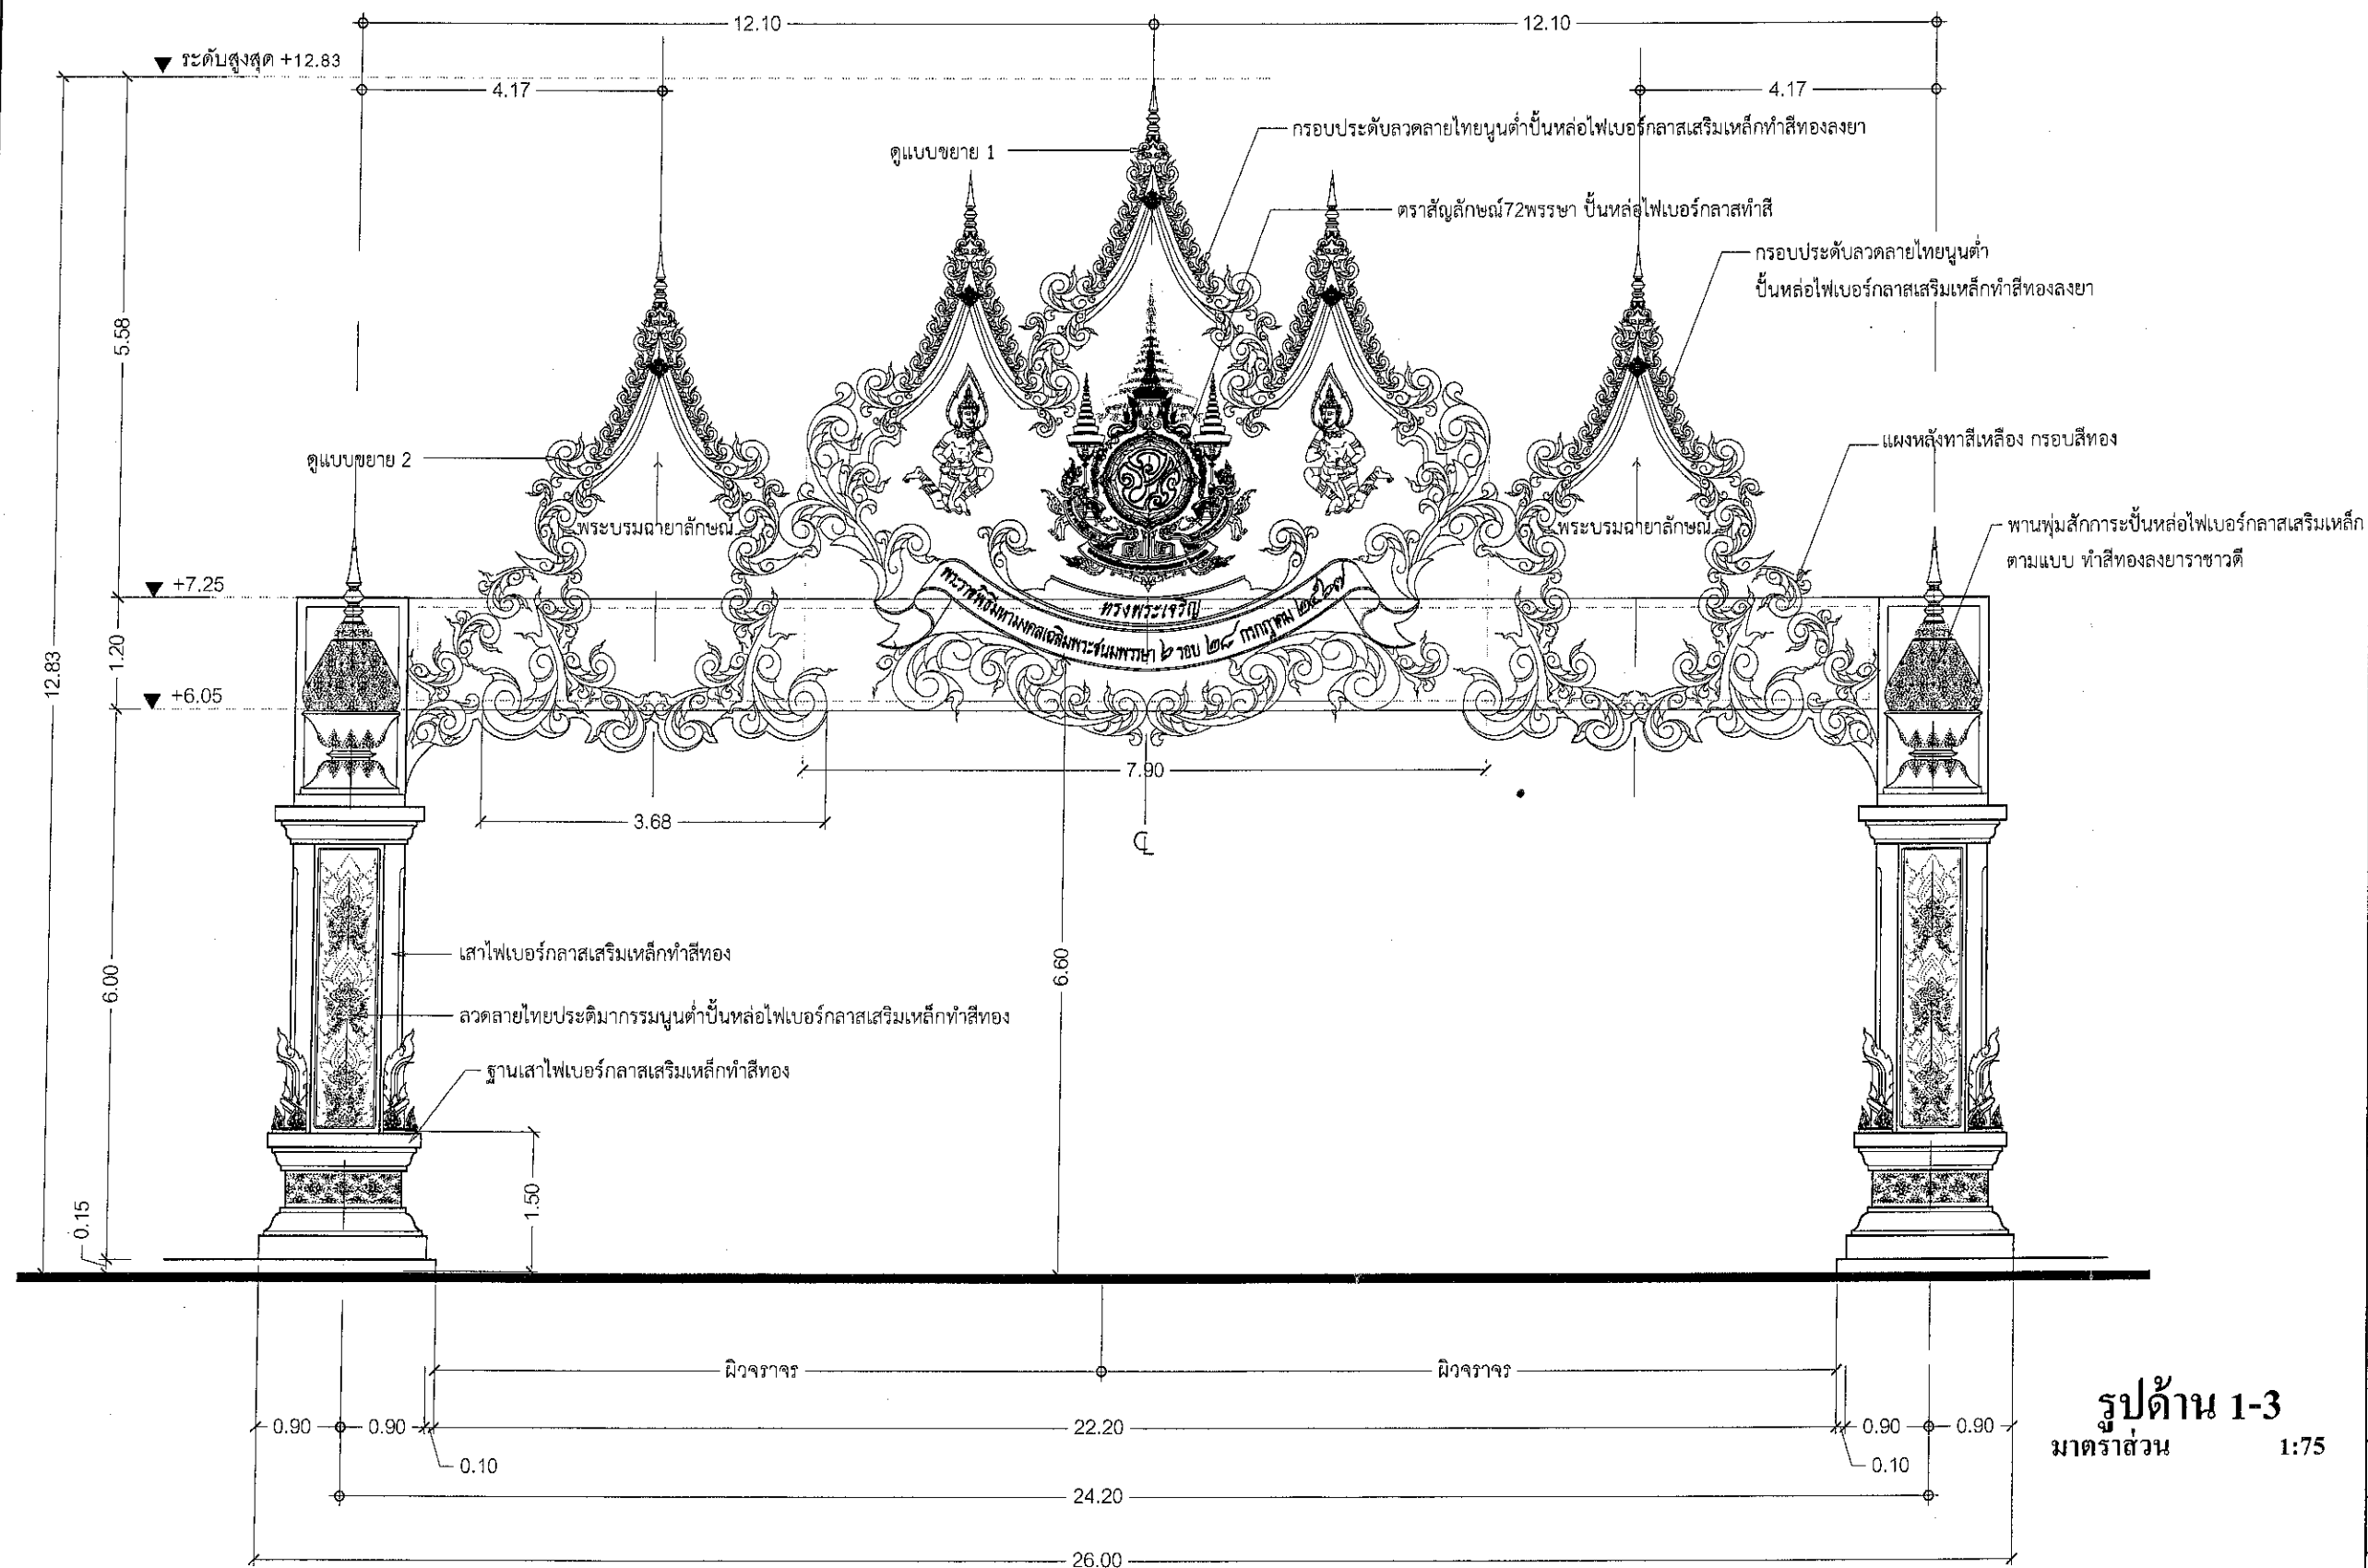

รูปด้าน 1-3
มาตราส่วน 1:75

*หมายเหตุ ให้ยึดตัวเลขในแบบเป็นหลักห้ามมิให้วัดระยะตามรูปแบบ

อ้างอิงตามแบบมาตรฐานกรมโยธาธิการและผังเมือง กระทรวงมหาดไทย

**หมายเหตุและข้อกำหนดเฉพาะด้าน

วัสดุที่ใช้สร้างงานประติมากรรมและพื้นผิวทั้งหมด ปั้นหล่อด้วยไฟเบอร์เสริมเหล็กอย่างดี

ผู้รับจ้างต้องเป็นผู้ที่มีความรู้และชำนาญในงานด้านประติมากรรมและปั้นหล่อไฟเบอร์กลาสโดยเฉพาะและต้องมีวิศวกรกับนายช่างประติมากรรมที่จบประติมากรรมโดยตรงควบคุมงานประกอบและติดตั้งเพื่อให้ชิ้นงานออกมาสมบูรณ์สวยงามสมพระเกียรติ



องค์การบริหารส่วนตำบลบางป่อ
999 หมู่ที่ 1 ถนนรัตนราช ตำบลบางป่อ
อำเภอ บางป่อ จังหวัด สมุทรปราการ
10560 โทร 0-2313-4572-5

โครงการ :

โครงการจัดทำชุมชุมเมืองเฉลิมพระเกียรติ
พระราชพิธีมหามงคลเฉลิมพระชนมพรรษา
6 รอบ 28 กรกฎาคม 2567 บริเวณปากทางเข้า
ถนนรัตนราช หมู่ที่ 1 (26.00 เมตร)

สถานที่ก่อสร้าง :

หมู่ที่ 1 ต.บางป่อ อ.บางป่อ
จ.สมุทรปราการ

สำรวจ :

นายบุญส่ง สุขวงกุ
(นายช่างโยธาชำนาญงาน)

เขียนแบบ :

นายบุญส่ง สุขวงกุ
(นายช่างโยธาชำนาญงาน)

ตรวจ :

นายสมศักดิ์ ชูคำ
(หัวหน้าฝ่ายแบบแผนและก่อสร้าง)
รักษาราชการแทน ผู้อำนวยการกองช่าง

วิศวกรโยธา :

นายพาดินทร์ ต่อวิญญา สย. 11796

เห็นชอบ :

นายสุรสิทธิ์ ศรีเพชรทอง
(ปลัดองค์การบริหารส่วนตำบลบางป่อ)

อนุมัติ :

นายเฉลิมเดช นาคมอญ
(นายกองค์การบริหารส่วนตำบลบางป่อ)

แบบแสดง :

รูปด้าน 1-3

เลขที่ :

/2567


วันที่ :

เลขที่แบบ :

แผ่นที่

05

13

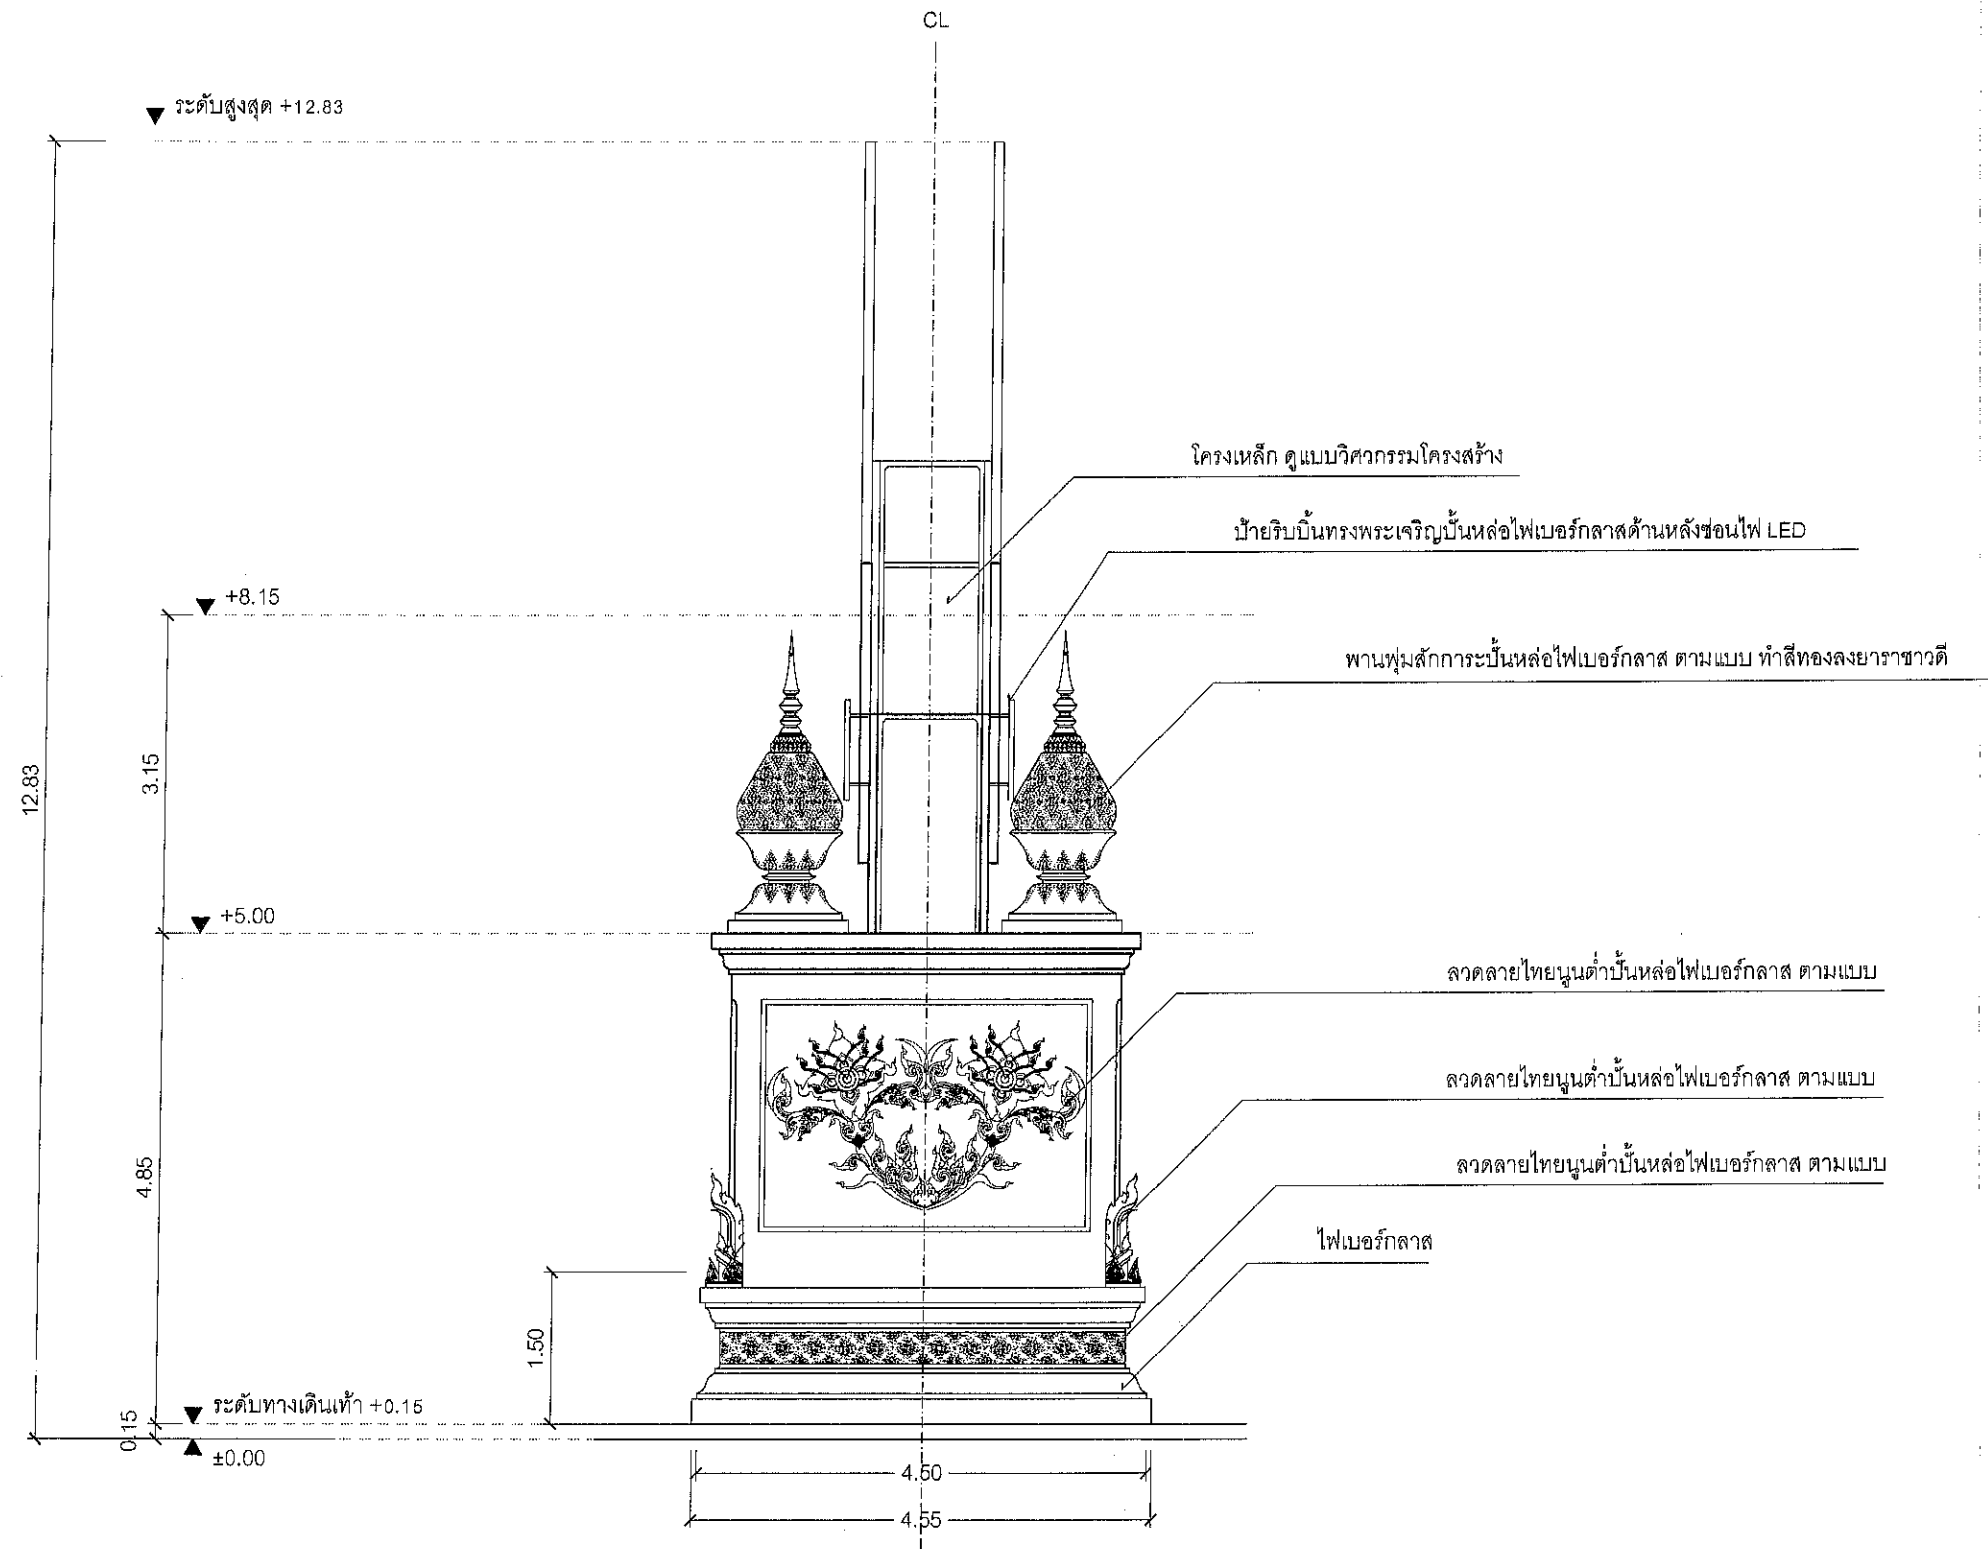

รูปด้าน 3-4
มาตราส่วน 1:75

*หมายเหตุ ให้ยึดตัวเลขในแบบเป็นหลักห้ามมิให้วัดระยะตามรูปแบบ

อ้างอิงตามแบบมาตรฐานกรมโยธาธิการและผังเมือง กระทรวงมหาดไทย



องค์การบริหารส่วนตำบลบางป่อ
999 หมู่ที่ 1 ถนนรัตนราช ตำบลบางป่อ
อำเภอ บางป่อ จังหวัด สมุทรปราการ
10560 โทร 0-2313-4572-5

โครงการ :
โครงการจัดทำคู่มือเมืองเฉลิมพระเกียรติ
พระราชพิธีมหามงคลเฉลิมพระชนมพรรษา
6 รอบ 28 กรกฎาคม 2567 บริเวณปากทางเข้า
ถนนรัตนราช หมู่ที่ 1 (28.00 เมตร)

สถานที่ก่อสร้าง :
หมู่ที่ 1 ต.บางป่อ อ.บางป่อ
จ.สมุทรปราการ

สำรวจ :

นายบุญส่ง สุขวงกุ
(นายช่างโยธาด้านงาน)

เขียนแบบ :

นายบุญส่ง สุขวงกุ
(นายช่างโยธาด้านงาน)

ตรวจ :

นายสมศักดิ์ ชูดำ
(หัวหน้าฝ่ายแบบแผนและก่อสร้าง)
รักษาราชการแทน ผู้อำนวยการกองช่าง

วิศวกรโยธา:

นายพาคินทร์ ต่อวิญญา สย. 11796

เห็นชอบ :

นายสุรสิทธิ์ ศรีเพชรทอง
(ปลัดองค์การบริหารส่วนตำบลบางป่อ)

อนุมัติ :

นายเฉลิมเดช นาคมอญ
(นายกองค์การบริหารส่วนตำบลบางป่อ)

แบบแสดง :
รูปด้าน 3-4

เลขที่ : /2567

วันที่ :


เลขที่แบบ :
แผ่นที่ 06
13





องค์การบริหารส่วนตำบลบางป่อ
999 หมู่ที่ 1 ถนนรัตนราช ตำบลบางป่อ
อำเภอ บางป่อ จังหวัด สมุทรปราการ
10560 โทร 0-2313-4572-5


โครงการ :
โครงการจัดทำขุมประตุมืองเฉลิมพระเกียรติ
พระราชพิธีมหามงคลเฉลิมพระชนมพรรษา
6 รอบ 28 กรกฎาคม 2567บริเวณปากทางเข้า
ถนนรัตนราช หมู่ที่ 1 (26.00 เมตร)

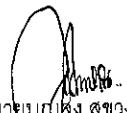
สถานที่ก่อสร้าง :
หมู่ที่ 1 ต.บางป่อ อ.บางป่อ
จ.สมุทรปราการ


สำรวจ :

นายบุญส่ง สุขวงกฏ
(นายช่างโยธาชำนาญงาน)

เขียนแบบ

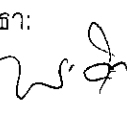นายบุญส่ง สุขวงกฏ
(นายช่างโยธาชำนาญงาน)

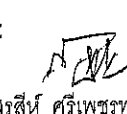ตรวจ :

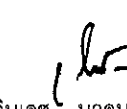นายสมศักดิ์ ชูคำ
(หัวหน้าฝ่ายแบบแผนและก่อสร้าง)
รักษาราชการแทน ผู้อำนวยการกองช่าง

วิศวกรโยธา:

นายพาคินทร์ ต่อวิญญา สย. 11796

เห็นชอบ :

นายสุรสีห์ ศรีเพชรทอง
(ปลัดองค์การบริหารส่วนตำบลบางป่อ)

อนุมัติ :

นายเฉลิมเดช นาคมอญ
(นายกองค์การบริหารส่วนตำบลบางป่อ)


แบบแสดง :
รูปตัด A-A

เลขที่ : /2567

วันที่ :

เลขที่แบบ : 07


13

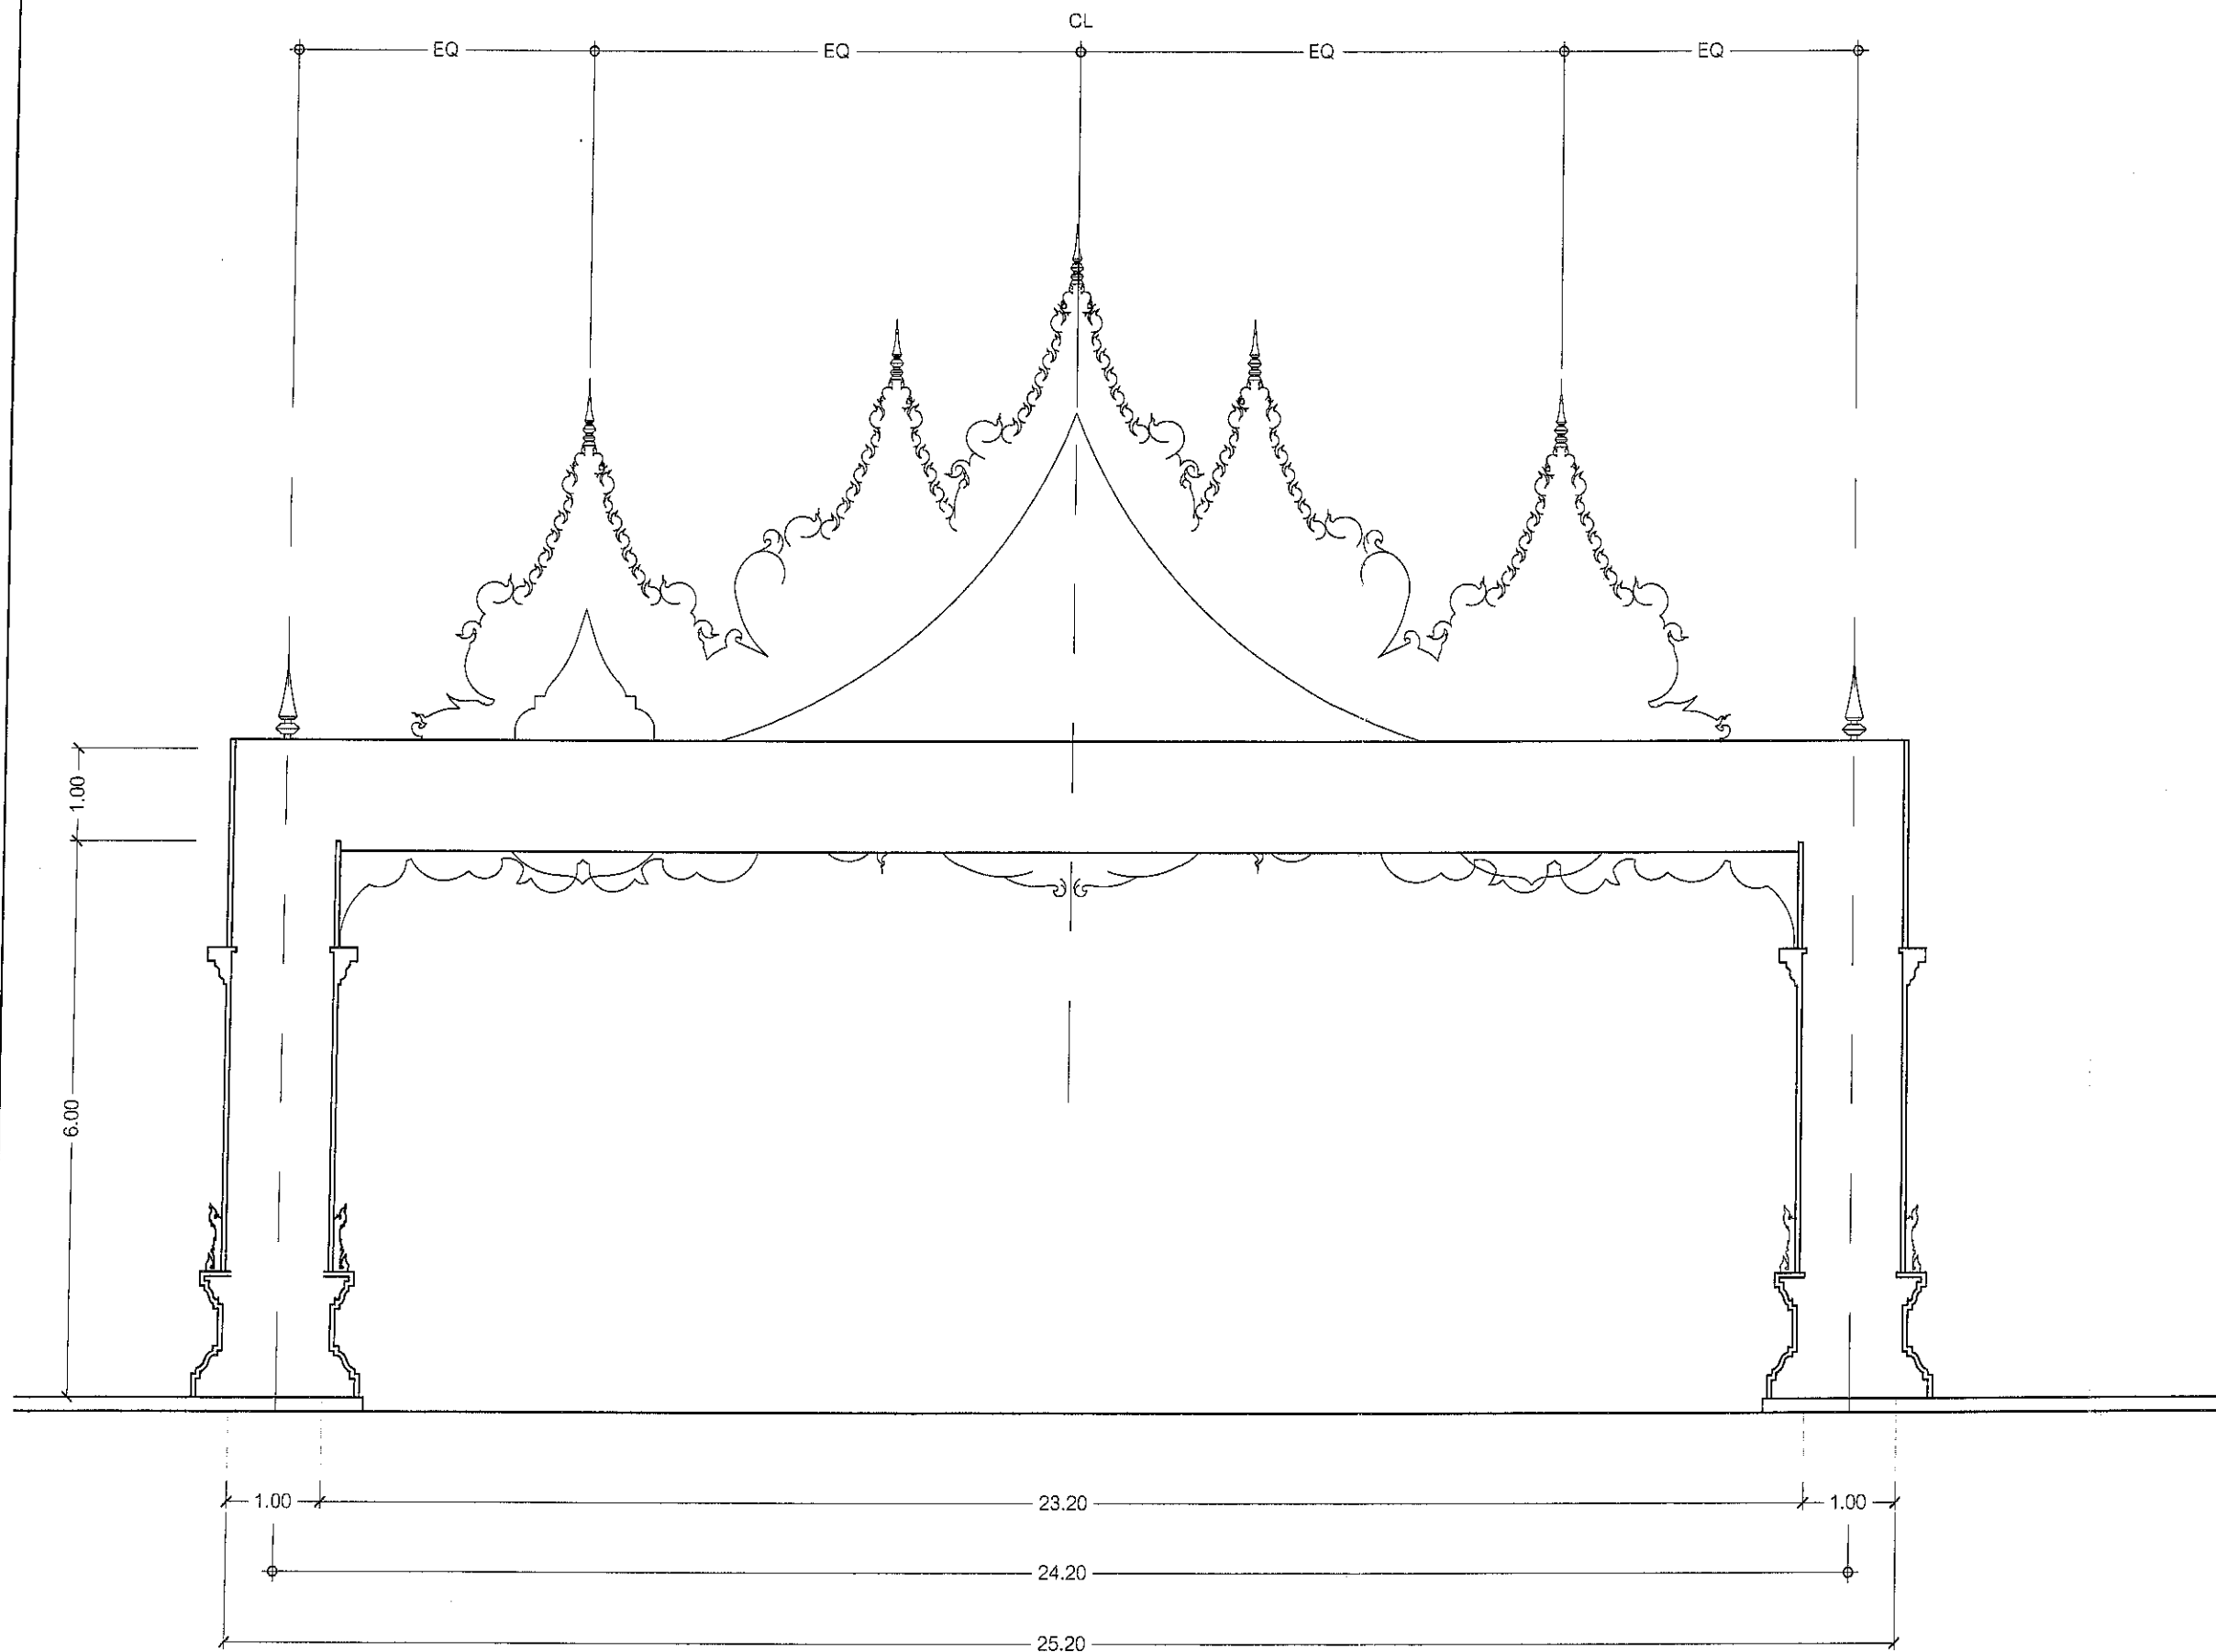

รูปตัด A-A
มาตราส่วน 1:75

*หมายเหตุ ให้ยึดตัวเลขในแบบเป็นหลักห้ามมิให้วัดระยะตามรูปแบบ

อ้างอิงตามแบบมาตรฐานกรมโยธาธิการและผังเมือง กระทรวงมหาดไทย

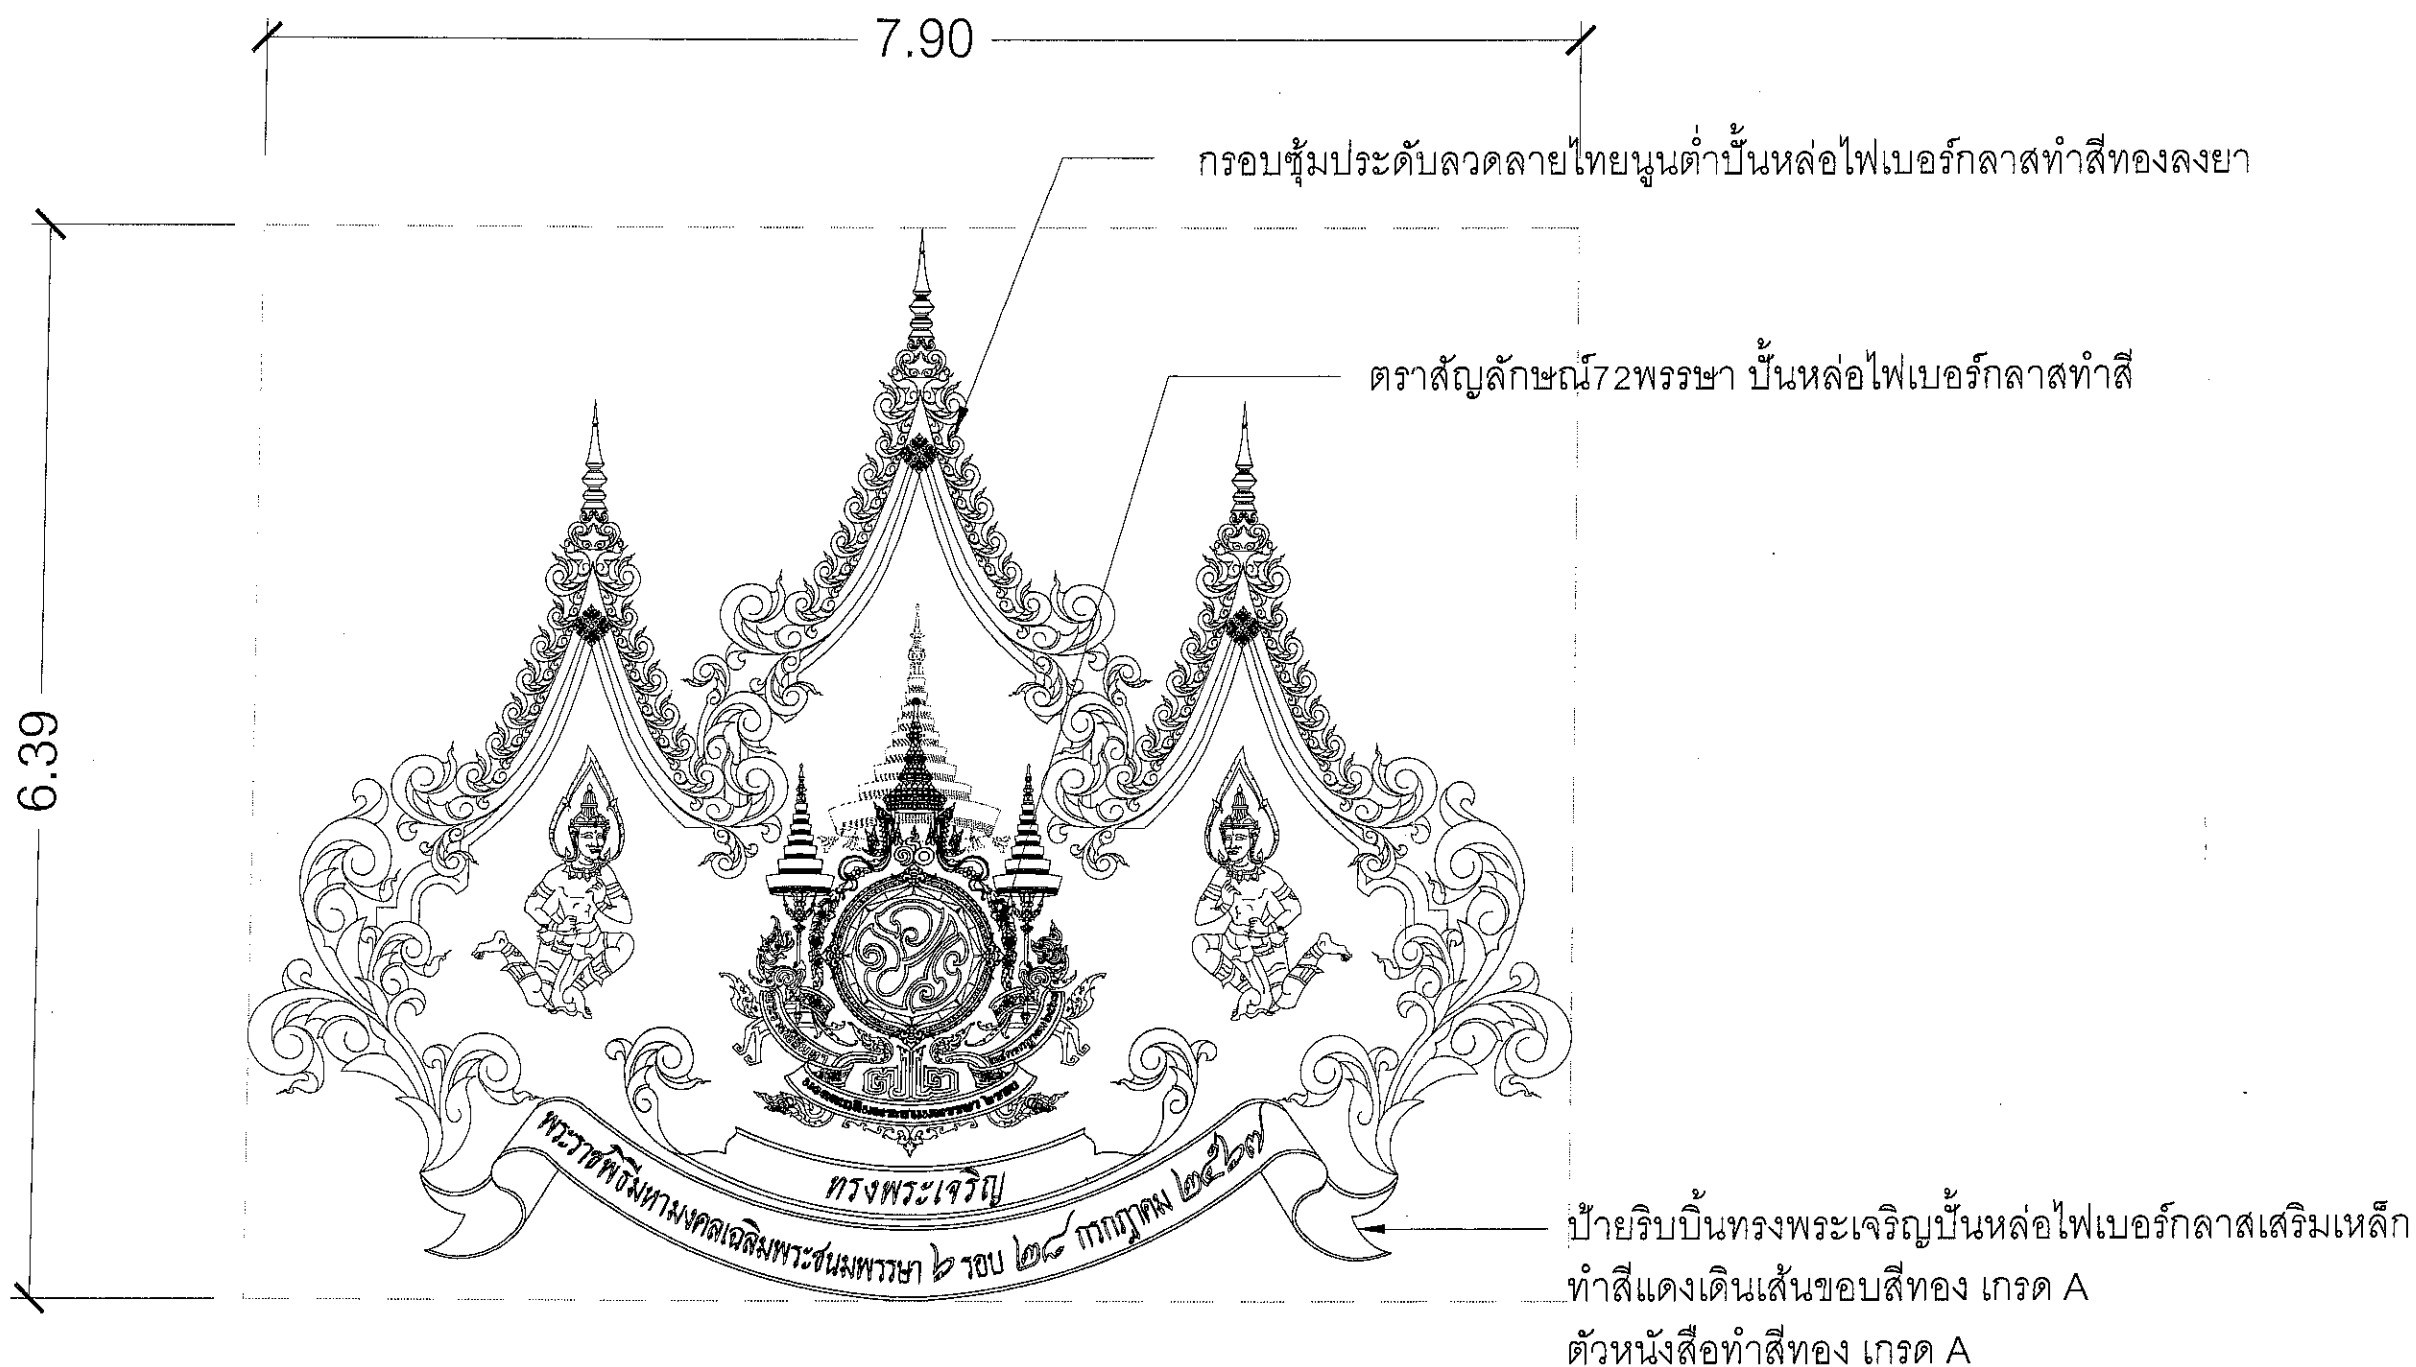

แบบขยาย 1
มาตราส่วน 1:20

*หมายเหตุ ให้ยึดตัวเลขในแบบเป็นหลักห้ามมิให้วัดระยะตามรูปแบบ

อ้างอิงตามแบบมาตรฐานกรมโยธาธิการและผังเมือง กระทรวงมหาดไทย



องค์การบริหารส่วนตำบลบางป่อ
999 หมู่ที่ 1 ถนนรัตนราช ตำบลบางป่อ
อำเภอ บางป่อ จังหวัด สมุทรปราการ
10560 โทร 0-2313-4572-5

โครงการ :
โครงการจัดทำซุ้มประตูเมืองเฉลิมพระเกียรติ
พระราชพิธีมหามงคลเฉลิมพระชนมพรรษา
6 รอบ 28 กรกฎาคม 2567 บริเวณปากทางเข้า
ถนนรัตนราช หมู่ที่ 1 (28.00 เมตร)

สถานที่ก่อสร้าง :
หมู่ที่ 1 ต.บางป่อ อ.บางป่อ
จ.สมุทรปราการ

สำรวจ :

นายบุญส่ง สุขวงกฏ
(นายช่างโยธาชำนาญงาน)

เขียนแบบ :

นายบุญส่ง สุขวงกฏ
(นายช่างโยธาชำนาญงาน)

ตรวจ :

นายสมศักดิ์ ซูด้า
(หัวหน้าฝ่ายแบบแผนและก่อสร้าง)
รักษาราชการแทน ผู้อำนวยการกองช่าง

วิศวกรโยธา:

นายพาดินทร์ ต่อปัญญา สย. 11796

เห็นชอบ :

นายสุรสิทธิ์ ศรีเพชรทอง
(ปลัดองค์การบริหารส่วนตำบลบางป่อ)

อนุมัติ :


นายเจติเมธ นาคมอญ
(นายกองค์การบริหารส่วนตำบลบางป่อ)

แบบแสดง :
แบบขยาย 1

เลขที่ : /2567

วันที่ :

เลขที่แบบ : 08
แผ่นที่ 13

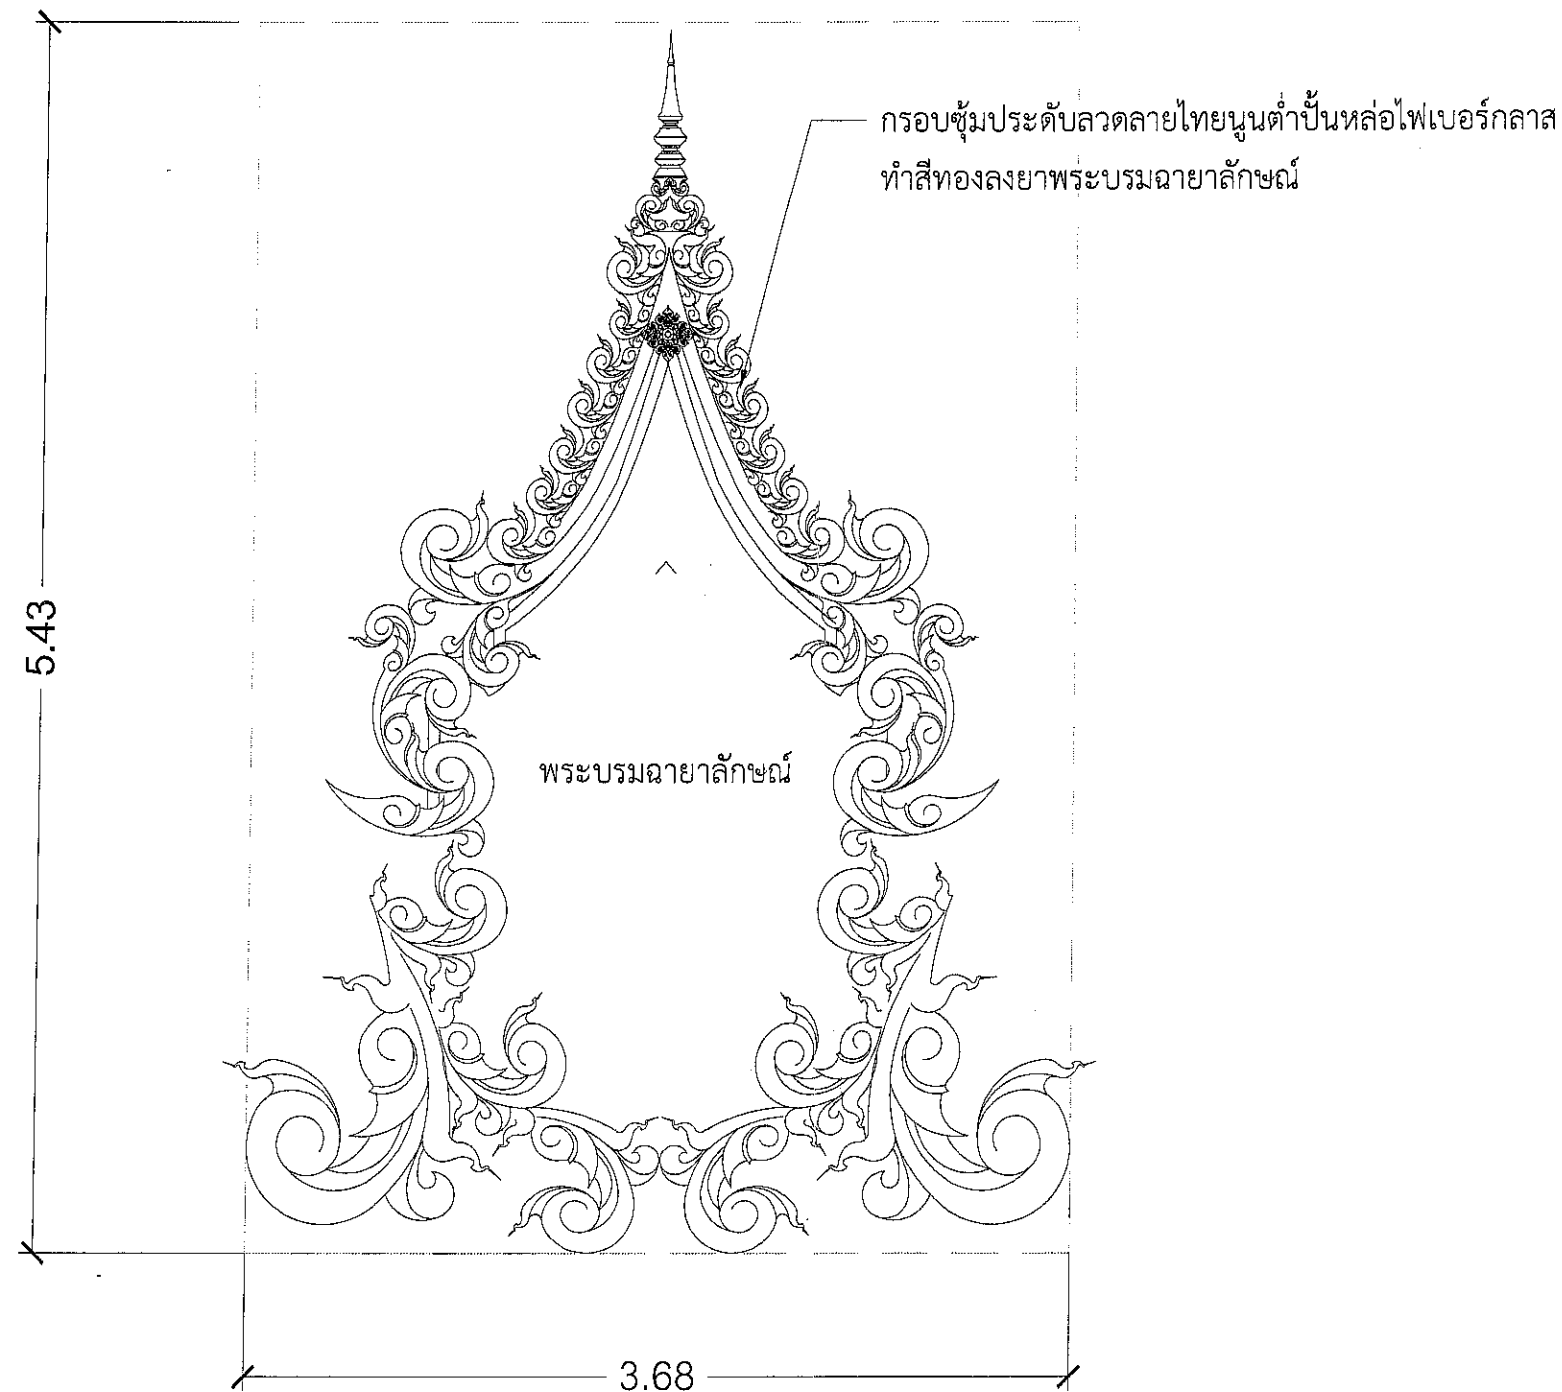

แบบขยาย 2
มาตราส่วน 1:20

*หมายเหตุ ให้ยึดตัวเลขในแบบเป็นหลักห้ามมิให้วัดระยะตามรูปแบบ

อ้างอิงตามแบบมาตรฐานกรมโยธาธิการและผังเมือง กระทรวงมหาดไทย



องค์การบริหารส่วนตำบลบางป่อ
หมู่ที่ 1 ถนนรัตนราช ตำบลบางป่อ
อำเภอ บางป่อ จังหวัด สมุทรปราการ
10560 โทร 0-2313-4572-5

โครงการ :
โครงการจัดทำซุ้มประตูเมืองเฉลิมพระเกียรติ
พระราชพิธีมหามงคลเฉลิมพระชนมพรรษา
6 รอบ 28 กรกฎาคม 2567 บริเวณปากทางเข้า
ถนนรัตนราช หมู่ที่ 1 (26.00 เมตร)

สถานที่ก่อสร้าง :
หมู่ที่ 1 ต.บางป่อ อ.บางป่อ
จ.สมุทรปราการ

สำรวจ :

นายบุญส่ง สุขวงกุญ
(นายช่างโยธาด้านงาน)

เขียนแบบ :

นายบุญส่ง สุขวงกุญ
(นายช่างโยธาด้านงาน)

ตรวจ :

นายสมศักดิ์ ชูคำ
(หัวหน้าฝ่ายแบบแผนและก่อสร้าง)
รักษาราชการแทน ผู้อำนวยการกองช่าง

วิศวกรโยธา:

นายพาคินทร์ ต๋อวิญญา สย. 11796

เห็นชอบ :

นายสุรสิทธิ์ ศรีเพชรทอง
(ปลัดองค์การบริหารส่วนตำบลบางป่อ)

อนุมัติ :


นายเจดิมเดช นาคมอญ
(นายกองค์การบริหารส่วนตำบลบางป่อ)

แบบแสดง :
แบบขยาย 2


เลขที่ : /2567

วันที่ :


เลขที่แบบ :
แผ่นที่ 09
13

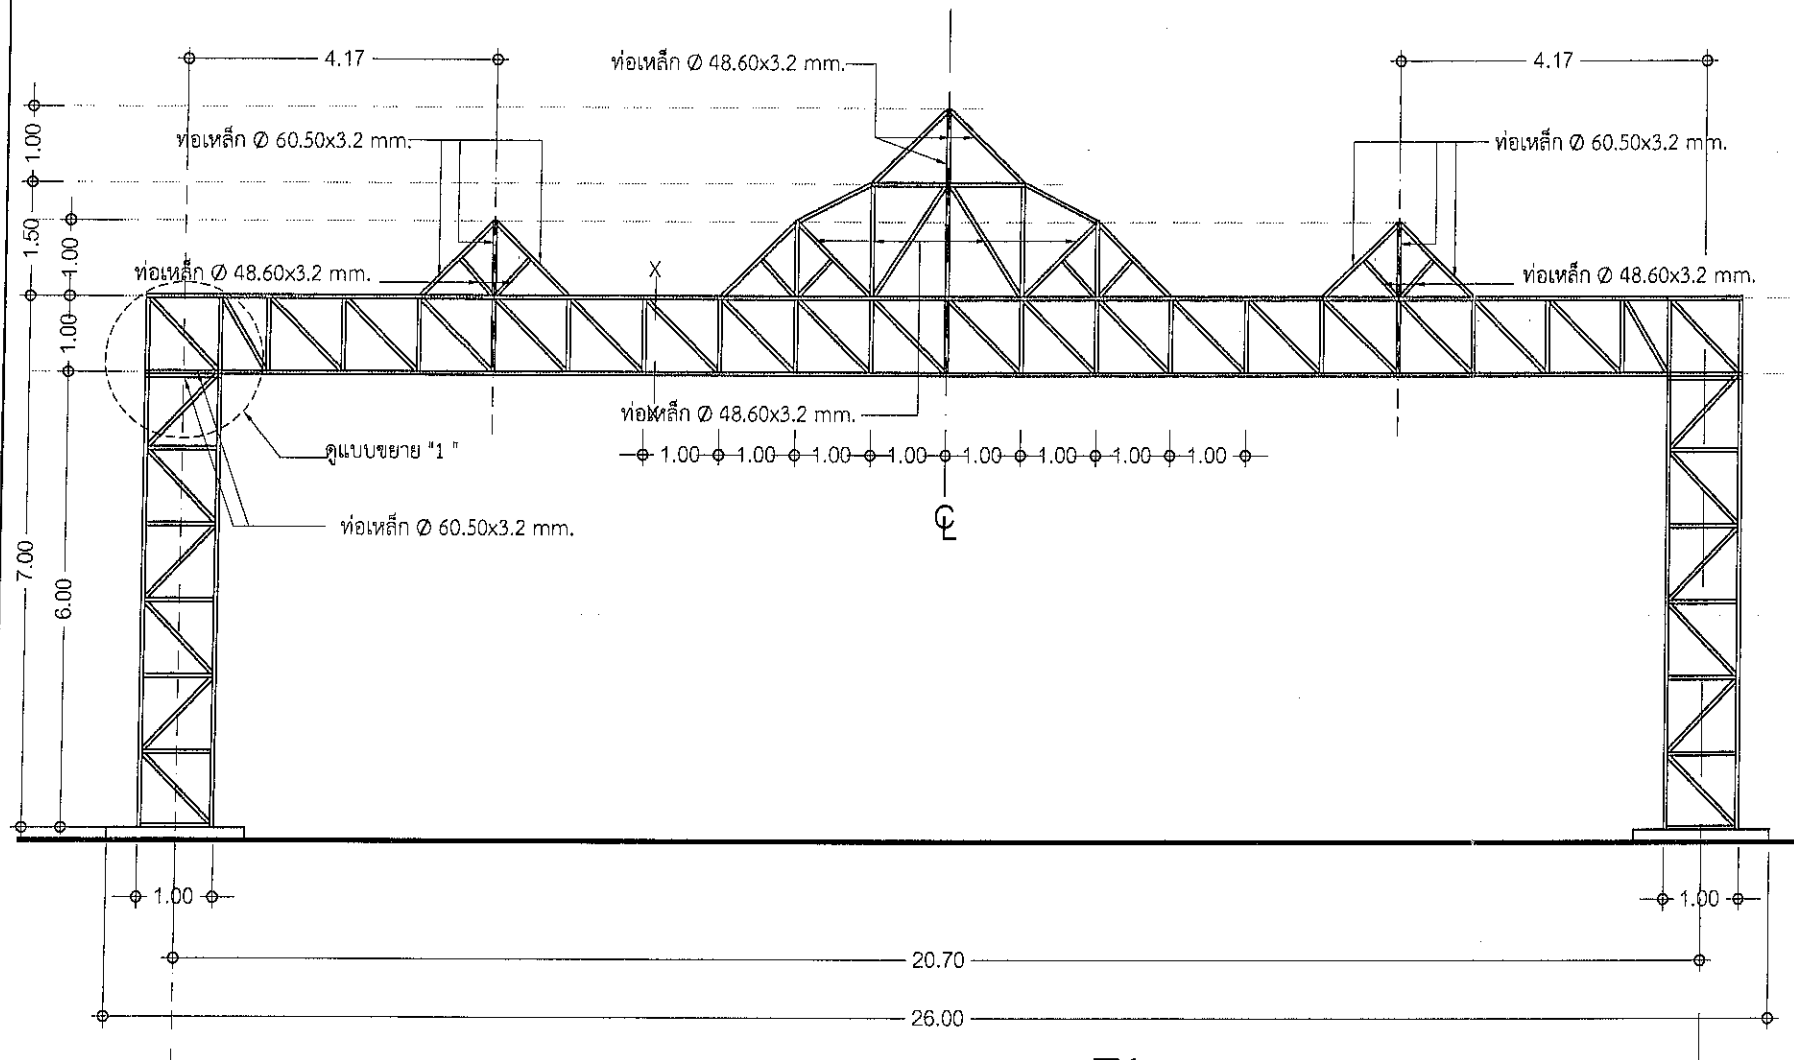


แบบขยาย T1
มาตราส่วน 1:100

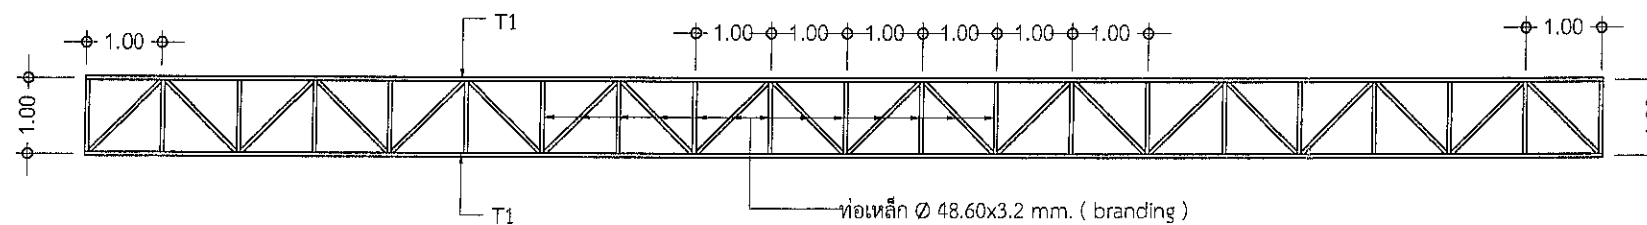


แบบขยาย T2
มาตราส่วน 1:100

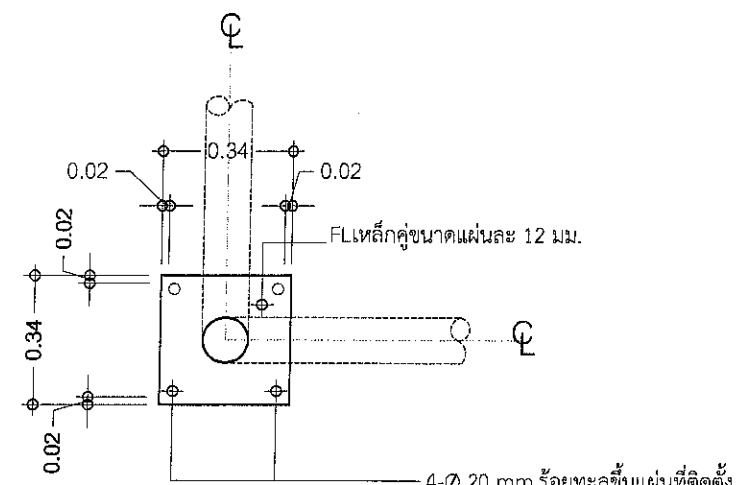

แบบขยาย " 2 "
มาตราส่วน 1:20

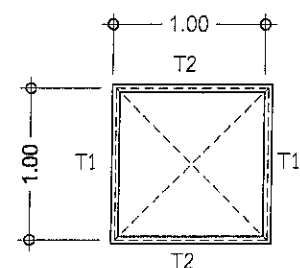

รูปตัด X-X
มาตราส่วน 1:50

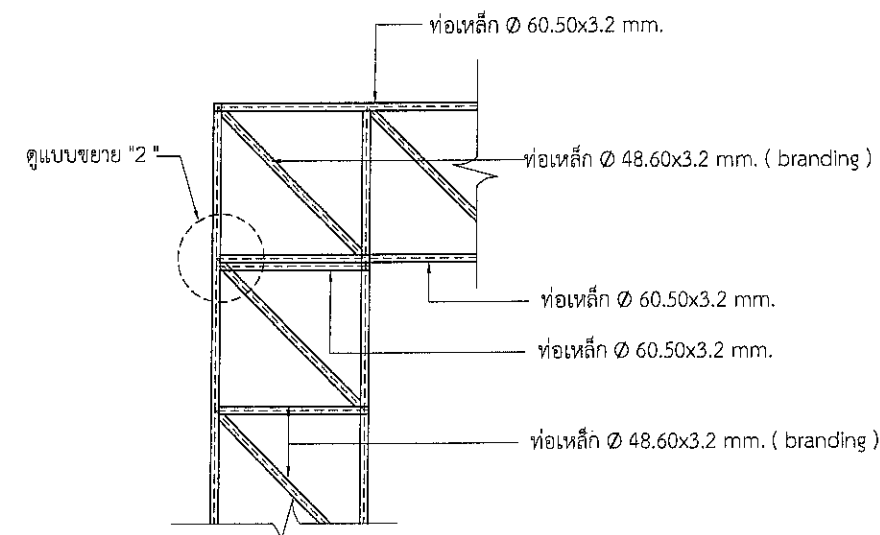

แบบขยาย " 1 "
มาตราส่วน 1:50

รายการประกอบแบบงานโครงสร้าง

ให้ใช้มาตรฐานกรมโยธาธิการและผังเมือง มขพ.1101-52ถึง1106-52

เป็นรายการประกอบแบบทั่วไปและมีรายการเฉพาะแบบดังนี้

1. คอนกรีต

หากไม่ได้มีการระบุไว้เป็นอย่างอื่นแล้ว ชนิดคอนกรีตให้ใช้ ค.3 โดยมีกำลังอัดประลัยของแท่งคอนกรีตรูปทรงกระบอกมาตรฐานที่อายุ 28 วัน

ไม่น้อยกว่า 210 กก./ตร.ซม.

2. เหล็กเส้นเสริมคอนกรีต

2.1 เหล็กเส้นขนาดเส้นผ่านศูนย์กลาง Ø 6 มม. และ Ø 9 มม. ให้ใช้เหล็กกลม SR-24(ความต้านแรงดึงที่จุดครากไม่น้อยกว่า 2,400 กก./ตร.ซม.

2.2 เหล็กเส้นขนาดเส้นผ่านศูนย์กลางตั้งแต่ Ø 12 มม. ให้ใช้เหล็กข้ออ้อย SD-40หรือSD-40T(ความต้านแรงดึงที่จุดครากไม่น้อยกว่า 4,000 กก./ตร.ซม.

3. งานฐานราก

3.1 ในกรณีที่ดินฐานรากสามารถรับแรงแบกทานที่ยอมให้ได้ไม่น้อยกว่า 6 ตัน/ตารางเมตร ให้ดำเนินการก่อสร้างฐานราก F2.00 X 4.50 ม.

3.2 ในกรณีที่ดินฐานรากสามารถรับแรงแบกทานที่ยอมให้ได้ไม่น้อยกว่า 6 ตัน/ตารางเมตร

ให้ดำเนินการก่อสร้างฐานราก F9

4. เหล็กโครงสร้างรูปพรรณ

4.1 ต้องมีความต้านแรงดึงที่จุดครากไม่น้อยกว่า 2,400 กก./ตร.ซม.

4.2 เหล็กโครงสร้างรูปพรรณที่นำมาใช้ต้องปราศจากสนิมขุม ไม่บิดเสียรูป

4.3 หากไม่ได้มีการระบุในแบบแปลนรายละเอียด การเชื่อมต่อกันจากโครงสร้างรูปพรรณให้เชื่อมด้วยไฟฟ้า (ARC WELDING) ตลอดแนวสัมผัส โดยรอบที่เชื่อมและรอยต่อต้องแข็งแรงไม่น้อยกว่าความแข็งแรงของเหล็กโครงสร้างรูปพรรณที่นำมาต่อกัน

4.4 ให้ทาสีกันสนิม LEAD OXIDE อย่างน้อย 2 ชั้น ก่อนทาสีจริง

5. ด้านข้างเสาให้ยึดท่อเหล็กแบบเดียวกันทุกด้าน

6. ผู้รับจ้างต้องทำการก่อสร้างให้ถูกต้องตามแบบและรายการก่อสร้างที่กำหนดไว้ แต่ถ้าพบว่ามีส่วนที่มีได้ระบุไว้ในแบบหรือรายการแต่มี



องค์การบริหารส่วนตำบลบางป่อ
999 หมู่ที่ 1 ถนนรัตนราช ตำบลบางป่อ

อำเภอ บางป่อ จังหวัด สมุทรปราการ
10560 โทร 0-2313-4572-5

โครงการ :

โครงการจัดทำขุมปุ๋ยเมืองเฉลิมพระเกียรติ
พระราชพิธีมหามงคลเฉลิมพระชนมพรรษา
6 รอบ 28 กรกฎาคม 2567บริเวณปากทางเข้า
ถนนรัตนราช หมู่ที่ 1 (28.00 เมตร)

สถานที่ก่อสร้าง :

หมู่ที่ 1 ต.บางป่อ อ.บางป่อ

จ.สมุทรปราการ

สำรวจ :

นายบุญส่ง สุขวงกุ
(นายช่างโยธาชำนาญงาน)

เขียนแบบ :

นายบุญส่ง สุขวงกุ
(นายช่างโยธาชำนาญงาน)

ตรวจ :

นายสมศักดิ์ ชูคำ
(หัวหน้าฝ่ายแบบแผนและก่อสร้าง)
รักษาการแทน ผู้อำนวยการกองช่าง

วิศวกรโยธา :

นายพาดินทร์ ต่อปัญญา สย. 11796

เห็นชอบ :

นายสุรสีห์ ศรีเพชรทอง
(ปลัดองค์การบริหารส่วนตำบลบางป่อ)

อนุมัติ :

นายเฉลิมเดช นาคมอญ
(นายกองค์การบริหารส่วนตำบลบางป่อ)

แบบแสดง :

แบบขยายงานโครงสร้าง

เลขที่ :

/2567

วันที่ :

เลขที่แบบ : 10

แผ่นที่ 13



องค์การบริหารส่วนตำบลบางปอ
999 หมู่ที่ 1 ถนนรัตนราช ตำบลบางปอ
อำเภอ บางปอ จังหวัด สมุทรปราการ
10560 โทร 0-2313-4572-5

โครงการ :
โครงการจัดทำศูนย์เมืองเฉลิมพระเกียรติ
พระราชพิธีมหามงคลเฉลิมพระชนมพรรษา
6 รอบ 28 กรกฎาคม 2567 บริเวณปากทางเข้า
ถนนรัตนราช หมู่ที่ 1 (26.00 เมตร)

สถานที่ก่อสร้าง :
หมู่ที่ 1 ต.บางปอ อ.บางปอ
จ.สมุทรปราการ

สำรวจ :

นายบุญส่ง สุขวงกุญ
(นายช่างโยธางานฐานราก)

เขียนแบบ

นายบุญส่ง สุขวงกุญ
(นายช่างโยธางานฐานราก)

ตรวจ :

นายสมศักดิ์ ชูคำ
(หัวหน้าฝ่ายแบบแผนและก่อสร้าง)
รักษาราชการแทน ผู้อำนวยการกองช่าง

วิศวกรโยธา:

นายพินิตร์ ต่อวิญญา สย. 11796

เห็นชอบ :

นายสุรสีห์ ศรีเพชรทอง
(ปลัดองค์การบริหารส่วนตำบลบางปอ)

อนุมัติ :

นายเฉลิมเดช นาคมอญ
(นายกองค์การบริหารส่วนตำบลบางปอ)

แบบแสดง :
แบบขยายฐานราก


เลขที่ : /2567

วันที่ :


เลขที่แบบ : แผ่นที่

11


13

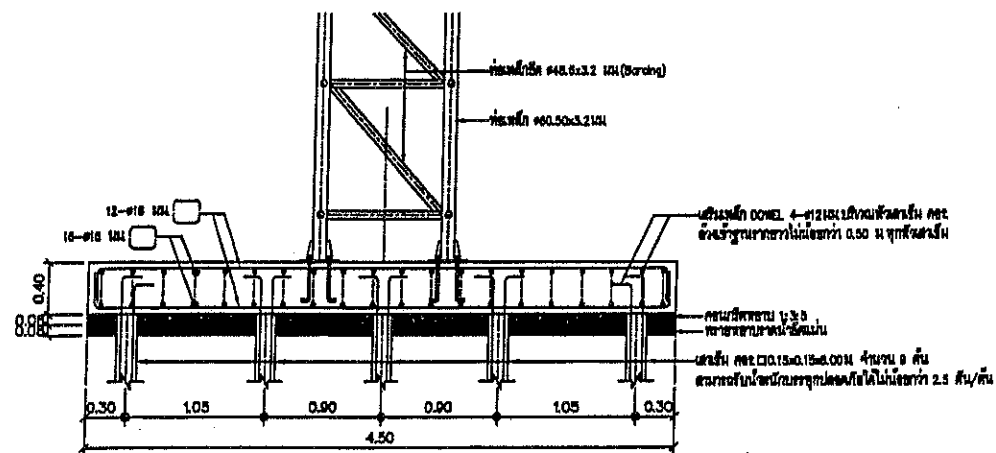


F9-F9

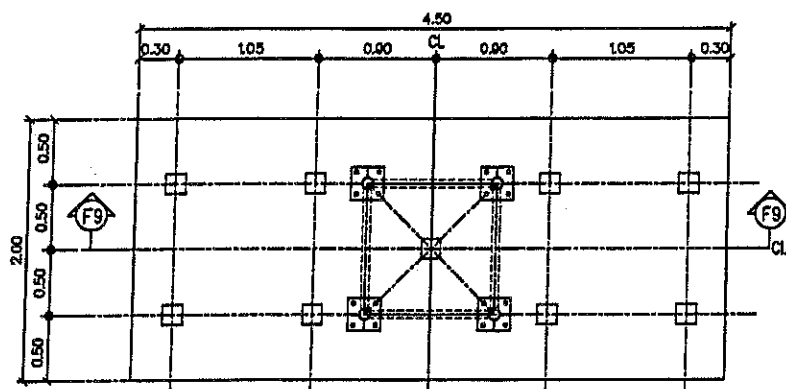



ฐานรากเสาเข็ม F9
มาตราส่วน 1:25

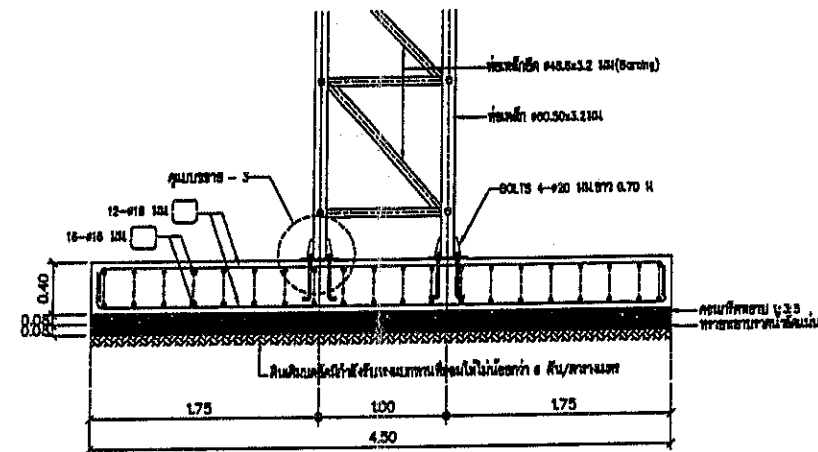



1-1

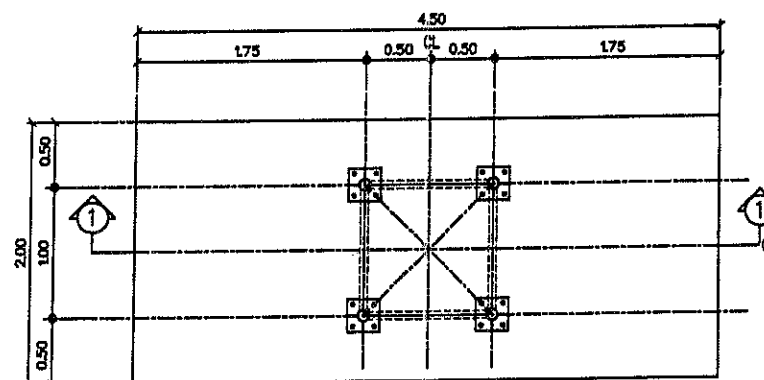

ฐานรากแผ่ F2.00x4.50 M
มาตราส่วน 1:25

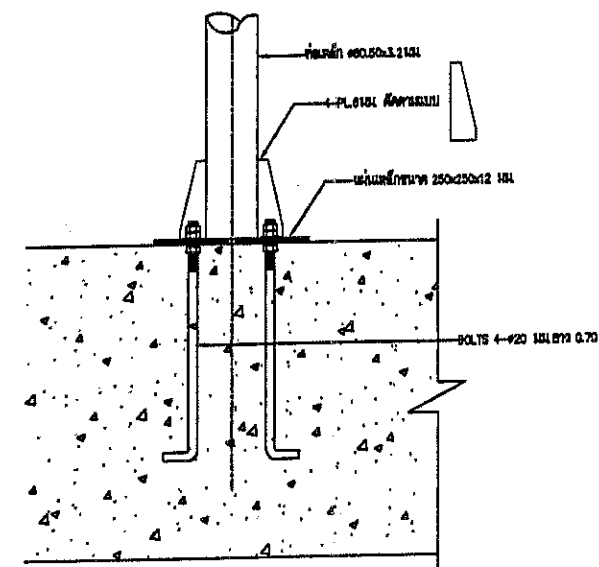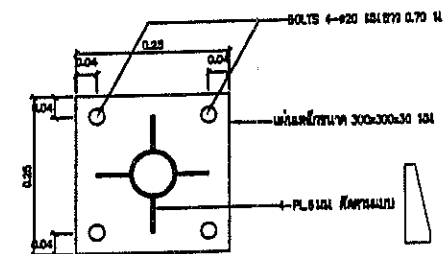

แบบขยาย - 3
มาตราส่วน

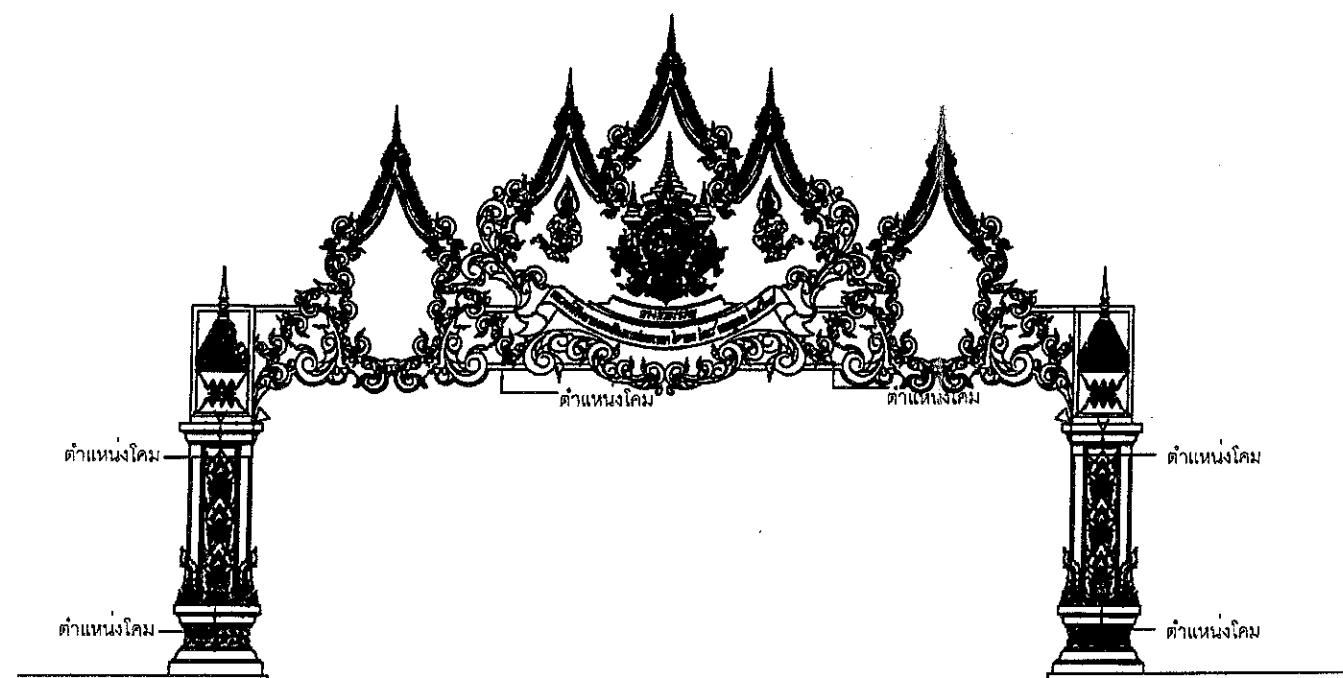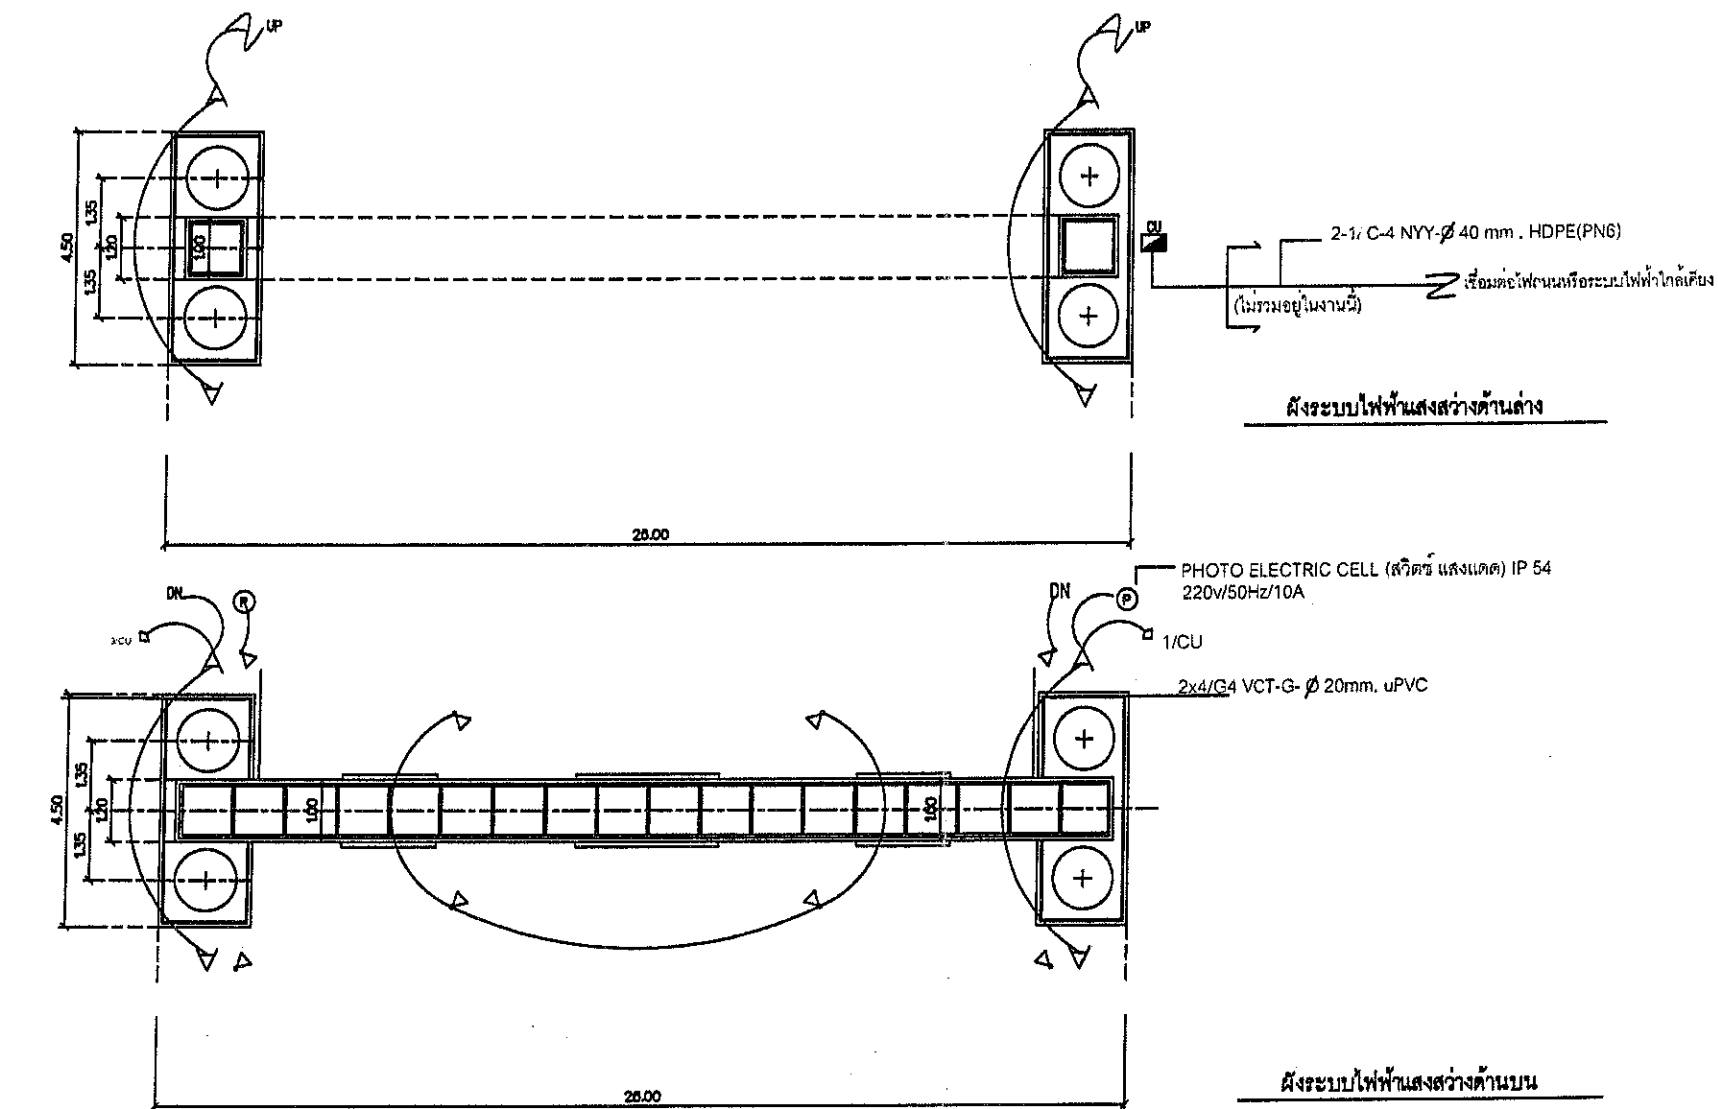

รูปแสดงตำแหน่งติดตั้งดวงโคม



องค์การบริหารส่วนตำบลบางปอ
999 หมู่ที่ 1 ถนนรัตนราช ตำบลบางปอ
อำเภอ บางปอ จังหวัด สมุทรปราการ
10560 โทร 0-2313-4572-5

โครงการ :
โครงการจัดทำภูมิประตุมืองเฉลิมพระเกียรติ
พระราชพิธีมหามงคลเฉลิมพระชนมพรรษา
6 รอบ 28 กรกฎาคม 2567 บริเวณปากทางเข้า
ถนนรัตนราช หมู่ที่ 1 (28.00 เมตร)

สถานที่ก่อสร้าง :
หมู่ที่ 1 ต.บางปอ อ.บางปอ
จ.สมุทรปราการ

สำรวจ :
นายบุญส่ง สุขวงกู
(นายช่างโยธาชำนาญงาน)

เขียนแบบ :
นายบุญส่ง สุขวงกู
(นายช่างโยธาชำนาญงาน)

ตรวจ :
นายสมศักดิ์ ชูคำ
(หัวหน้าฝ่ายแบบแผนและก่อสร้าง)
รักษาราชการแทน ผู้อำนวยการกองช่าง

วิศวกรโยธา :
นายพาดินทร์ ต่อวิญญา สย. 11796

เห็นชอบ :
นายสุรสีห์ ศรีเพชรทอง
(ปลัดองค์การบริหารส่วนตำบลบางปอ)

อนุมัติ :
นายเฉลิมเดช นาคมอญ
(นายกองค์การบริหารส่วนตำบลบางปอ)

แบบแสดง :
แบบไฟฟ้า

เลขที่ : /2567

วันที่ :

เลขที่แบบ : แผ่นที่

13 13