



PROJECT


ขยายเขตท่อเมนประปา ในเขตเทศบาล บริเวณ
เขต 2 บ้านสำโรง หมู่ 3, บ้านหนองแสง หมู่ 5
บ้านซอแง หมู่ 6 ต. แคนดง อ. แคนดง จ. บุรีรัมย์

OWNER

เทศบาลตำบลแคนดง

MANAGER

DESIGN&DRAWN

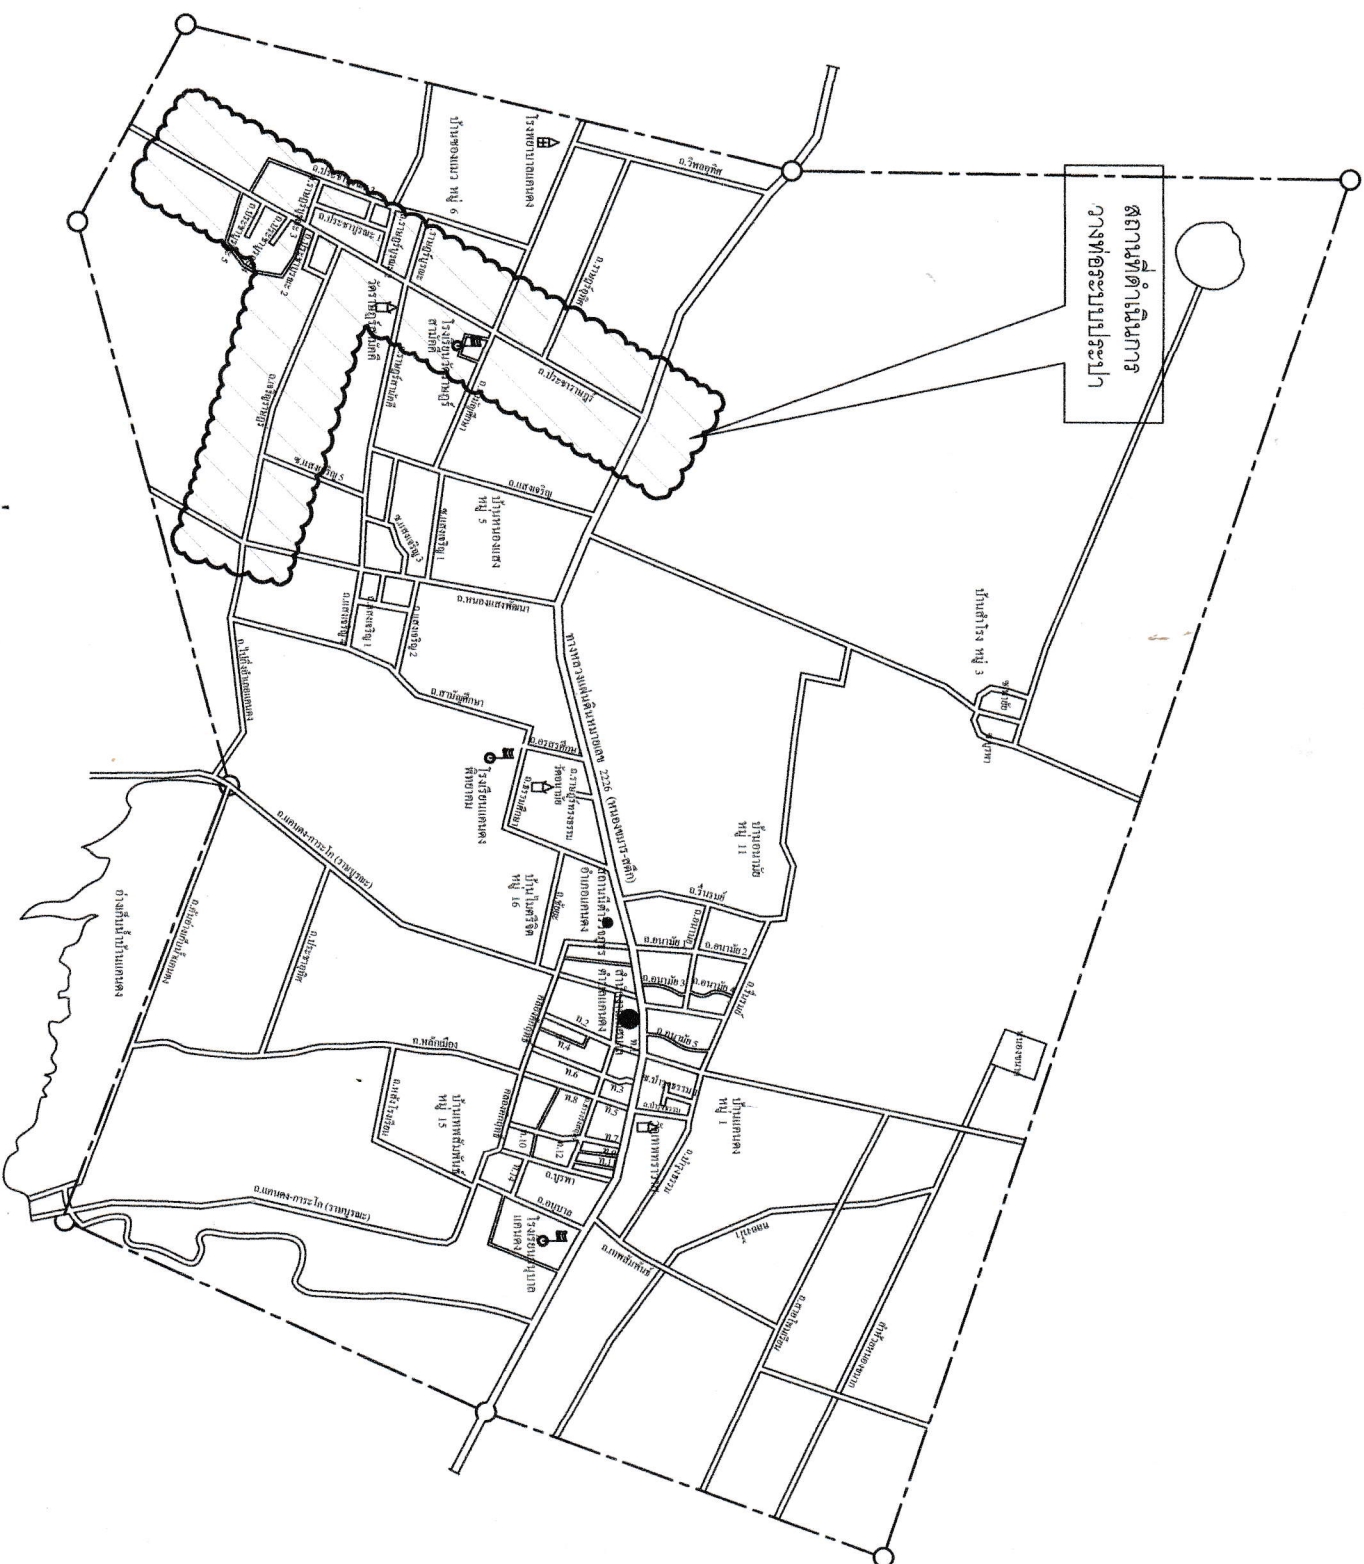

สถานที่ดำเนินการ
งานหอระบปรปะปา

แผนที่พอถึงเขตเทศบาลตำบลแคนดง
Scale
Not to Scale



แบบมาตรฐานเทศบาลตำบลแคนดง

โครงการ :

ขยายต่อเติมประปา ในเขตเทศบาล บริเวณ
เขต 2 บ้านสีไกร หมู่ 3 บ้านหนองแดง หมู่ 5
บ้านหนองม่วง หมู่ 6 บ้านแดง อ. แคนดง จ. สุราษฎร์ธานี

สำรวจ

นายพรชัย วรรณบดี
เจ้าพนักงานประปา

สำรวจ

นายสุจิต กระจะสีลา
นายช่างโยธาชำนาญงาน

เขียนแบบ/ออกแบบ

นายวิวัฒน์ เขื่อนมะลิ
นายช่างโยธาชำนาญงาน

ตรวจ

นายพงศ์ บุญมา
นายช่างโยธาชำนาญงาน
รก / ผู้ช่วยนายกองค์ฯ

เก็บแบบ



นางพวง ศลประโคน
ปลัดเทศบาล ปฏิบัติหน้าที่
นายกเทศมนตรีตำบลแคนดง

อนุมัติ


นางพวง ศลประโคน
ปลัดเทศบาล ปฏิบัติหน้าที่
นายกเทศมนตรีตำบลแคนดง

วันเดือนปี
เลขที่แบบ



จำนวนแผ่น

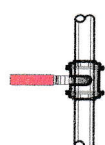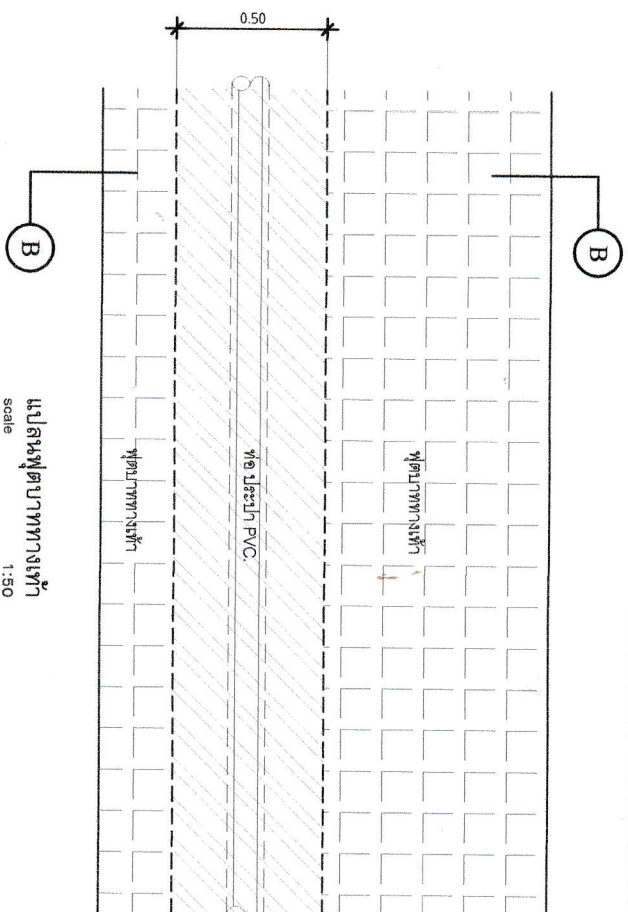

ประตูลูกไก่

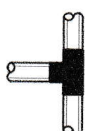

ข้อต่อ 3 ทาง PVC 4" ลด 3"

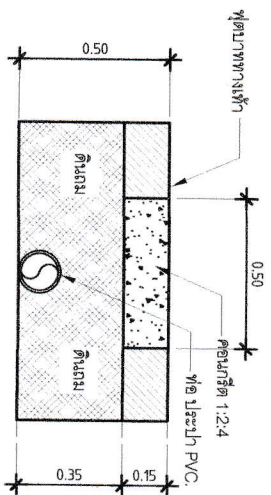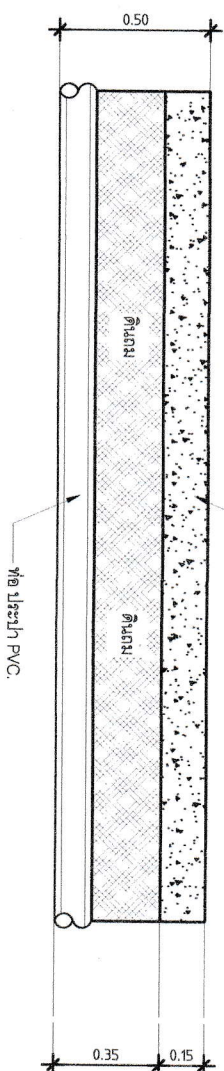

แบบมาตรฐานเทศบาลตำบลแคนดง

โครงการ :

ขอเสนอต่อกรมประปา ในเขตเทศบาล บริเวณเขต 2 บ้านลำโรง หมู่ 3 บ้านหนองแสง หมู่ 5 บ้านหนองบัว หมู่ 6 ต. แคนดง อ. แคนดง จ.บุรีรัมย์

สำรวจ

นายพรชัย วรรณประดิษฐ์

เจ้าพนักงานประปา

สำรวจ

นายจิรุต กะตะสีลา

นายช่างโยธาชำนาญงาน

เขียนแบบ/ออกแบบ

นายอัครินทร์ เจริญกิจ

นายช่างโยธาชำนาญงาน

เห็นชอบ

นางพญาง ศลาประโคน

นายกเทศมนตรีตำบลแคนดง

อนุมัติ

นางพญาง ศลาประโคน

นายกเทศมนตรีตำบลแคนดง

มาตราส่วน

วันที่แบบ

จำนวนแผ่น

ร่างขอบเขตงาน (Terms of Reference : TOR) การจัดทำแบบรูปราคางานก่อสร้าง

โครงการขยายเขตท่อเมนประปา ในเขตเทศบาลบริเวณ เขต ๒ บ้านสำโรง หมู่ ๓ บ้านหนองแสง หมู่ ๕ บ้านของแมว หมู่ ๖ ต.แคนดง อ.แคนดง จ.บุรีรัมย์

๑. ความเป็นมา

อ้างอิงรายงานการประชุมสภาเทศบาลตำบลแคนดง สมัยวิสามัญ สมัยที่ ๑ ประจำปี พ.ศ. ๒๕๖๗ วันศุกร์ที่ ๒๐ กันยายน พ.ศ. ๒๕๖๗ เวลา ๐๙.๓๐ น. ณ ห้องประชุมกิจการสภา อาคารอเนกประสงค์ เทศบาลตำบลแคนดง อำเภอแคนดง จังหวัดบุรีรัมย์ มติที่ประชุมเป็นเอกฉันท์ เห็นชอบ โครงการขยายเขตท่อเมนประปา ในเขตเทศบาลบริเวณ เขต ๒ บ้านสำโรง หมู่ ๓ บ้านหนองแสง หมู่ ๕ บ้านของแมว หมู่ ๖ ต.แคนดง อ.แคนดง จ.บุรีรัมย์ - ปริมาณงาน วางท่อประปาท่อ PVC ชั้น ๑๓.๕ ขนาด Ø ๔" พร้อมอุปกรณ์ ระยะทางยาวรวม ๓,๔๐๐ ป้ายโครงการ ๒ ป้าย งบประมาณ ๒,๙๘๗,๐๐๐.- บาท (สองล้านเก้าแสนแปดหมื่นเจ็ดพันบาทถ้วน) ปรากฏตามแผนพัฒนาท้องถิ่น (พ.ศ.๒๕๖๖-๒๕๗๐) เพิ่มเติม (ฉบับที่ ๑/๒๕๖๗) หน้าที่ ๘๗ ลำดับที่ ๒

๒. วัตถุประสงค์

- ๒.๑ เพื่อให้ประชาชนได้มีน้ำสำหรับการอุปโภคบริโภคอย่างเพียงพอ
- ๒.๒ เพื่อให้ประชาชนได้มีน้ำสำหรับอุปโภคบริโภคอย่างสะอาดและปลอดภัย
- ๒.๓ เพื่อส่งเสริมศักยภาพและยกระดับโครงสร้างพื้นฐานของชุมชน

๓. คุณสมบัติผู้เสนอราคา

- ๓.๑ มีความสามารถตามกฎหมาย
- ๓.๒ ไม่เป็นบุคคลล้มละลาย
- ๓.๓ ไม่อยู่ระหว่างเลิกกิจการ
- ๓.๔ ผู้ประสงค์จะเสนอราคาต้องเป็นบุคคลธรรมดาหรือนิติบุคคลที่มีอาชีพรับจ้างงานที่ประกวดราคาจ้างด้วยวิธีทางอิเล็กทรอนิกส์
- ๓.๕ ผู้ประสงค์จะเสนอราคาต้องไม่เป็นผู้ที่ถูกระบุนำชื่อไว้ในบัญชีรายชื่อผู้ทำงานของทางราชการ และได้แจ้งเวียนชื่อแล้วหรือไม่เป็นผู้ที่ได้รับผลของการสั่งให้นิติบุคคลหรือบุคคลอื่นเป็นผู้ทำงานตามระเบียบของทางราชการ
- ๓.๖ ผู้ประสงค์จะเสนอราคาต้องไม่เป็นผู้มีผลประโยชน์ร่วมกับผู้ประสงค์จะเสนอราคารายอื่น/หรือต้องไม่เป็นผู้มีผลประโยชน์ร่วมกันกับผู้ให้บริการตลาดกลางอิเล็กทรอนิกส์ ณ วันประกาศประกวดราคาจ้างด้วยวิธีการทางอิเล็กทรอนิกส์ หรือไม่เป็นผู้กระทำการอันเป็นการขัดขวางการแข่งขันราคาอย่างเป็นธรรมในการประกวดราคาจ้างครั้งนี้
- ๓.๗ ผู้ประสงค์จะเสนอราคาต้องไม่เป็นผู้ได้รับเอกสิทธิ์หรือความคุ้มกัน ซึ่งอาจปฏิเสธไม่ยอมขึ้นศาลไทย เว้นรัฐบาลของผู้ประสงค์จะเสนอราคาได้มีคำสั่งให้สละสิทธิ์ความคุ้มกันเช่นนั้น
- ๓.๘ บุคคลหรือนิติบุคคลที่จะเข้าเป็นคู่สัญญาต้องไม่อยู่ในฐานะเป็นผู้ไม่แสดงบัญชีรายรับรายจ่ายหรือแสดงบัญชีรายรับรายจ่ายไม่ถูกต้องครบถ้วนในสาระสำคัญ

๓.๙ บุคคลหรือนิติบุคคลที่จะเข้าเป็นคู่สัญญากับหน่วยงานของรัฐซึ่งได้ดำเนินการจัดซื้อจัดจ้างด้วยระบบอิเล็กทรอนิกส์ (e- Government Procurement :e-GP)ต้องลงทะเบียนในระบบอิเล็กทรอนิกส์ของกรมบัญชีกลางที่เว็บไซต์ศูนย์ข้อมูลจัดซื้อจัดจ้างภาครัฐ

๓.๑๐ คู่สัญญาต้องรับและจ่ายเงิน ผ่านบัญชีธนาคารเว้นแต่การจ่ายเงินแต่ละครั้งซึ่งมีมูลค่าไม่เกิน ๓ หมื่นคู่สัญญาอาจจ่ายเป็นเงินสดก็ได้

๓.๑๑ ผู้ยื่นข้อเสนอต้องมีผลงานก่อสร้างประเภทเดียวกันกับงานที่ประกวดราคาจ้าง ก่อสร้างในวงเงินไม่น้อยกว่า ร้อยละ ๕๐ และเป็นผลงานที่เป็นคู่สัญญา โดยตรงกับหน่วยงานของรัฐหรือหน่วยงานเอกชนที่จังหวัดเชื่อถือ

๔. แบบรูปรายการงานก่อสร้างที่จะดำเนินการจ้างก่อสร้าง

รูปแบบจ้างโครงการขยายเขตท่อเมนประปา ในเขตเทศบาลบริเวณ เขต ๒ บ้านสำโรง หมู่ ๓ บ้านหนองแสง หมู่ ๕ บ้านของแมว หมู่ ๖ ต.แคนดง อ.แคนดง จ.บุรีรัมย์ - ปริมาณงาน วางท่อประปาท่อ PVC ขึ้น ๑๓.๕ ขนาด Ø ๔" พร้อมอุปกรณ์ ระยะทางยาวรวม ๓,๔๐๐ ป้ายโครงการ ๒ ป้าย งบประมาณ ๒,๘๘๗,๐๐๐.- บาท (สองล้านเก้าแสนแปดหมื่นเจ็ดพันบาทถ้วน)

๕. กำหนดเวลาส่งมอบงานจ้าง

ดำเนินการก่อสร้างแล้วเสร็จ ภายใน ๑๒๐ วัน นับถัดจากลงนามตามสัญญา

๖. หลักเกณฑ์ในการพิจารณาคัดเลือกข้อเสนอ

พิจารณาตามเกณฑ์ราคา

๗. วงเงินงบประมาณ

งบประมาณ ๒,๘๘๗,๐๐๐.-บาท (-สองล้านเก้าแสนแปดหมื่นเจ็ดพันบาทถ้วน-)

๘. งานงวดและการจ่ายเงิน

การก่อสร้างกำหนดการแบ่งงวดงานเป็น ๑ งวดงาน

๙. อัตราค่าปรับ

กำหนดค่าปรับเป็นรายวันในอัตราตายตัวระหว่างร้อยละ ๐.๑๐ ของราคางานจ้าง

๑๐. กำหนดระยะเวลาประกันความชำรุดบกพร่อง

ผู้รับจ้างต้องประกันความชำรุดบกพร่องระยะเวลา - เดือน ๒ ปี นับจากวันที่คณะกรรมการตรวจรับพัสดุ

(ลงชื่อ).....ประธานกรรมการ

(นายพงศกร บุญมา)

ตำแหน่งนายช่างโยธาชำนาญงาน

(ลงชื่อ).....กรรมการ

(นายวิสันต์ เจียนมะเร็ง)

ตำแหน่ง นายช่างโยธาชำนาญงาน

(ลงชื่อ).....กรรมการ

(นายพรชัย วรรณบุตดี)

ตำแหน่งเจ้าพนักงานประปาปฏิบัติงาน