


ทิศเหนือ

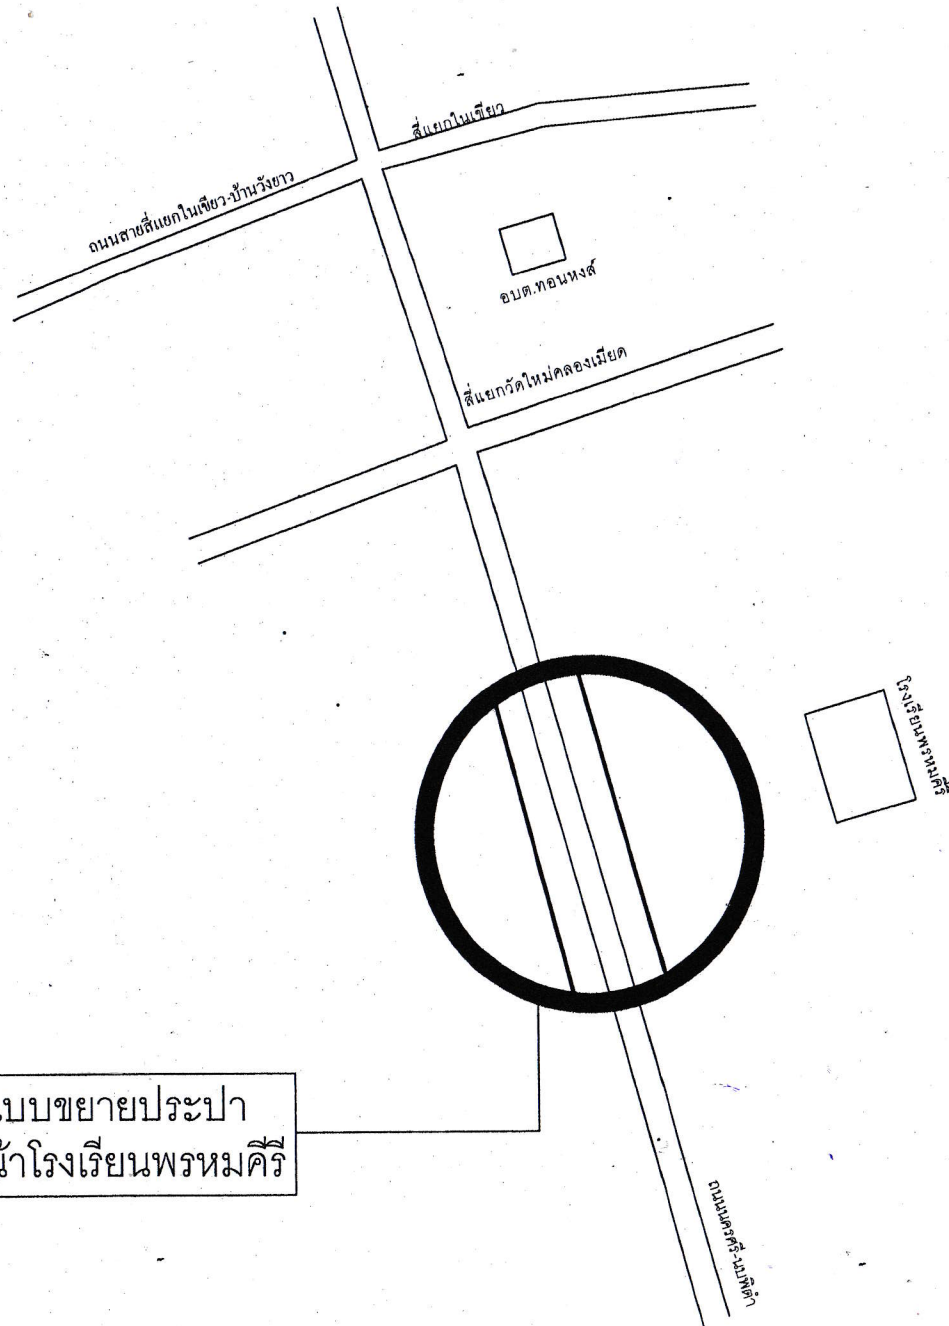

โครงการ

ผู้เขียนแบบ

นายดุสิต ศิริโรจน์
นายช่างโยธาชำนาญงาน

ผู้ตรวจ

นายอาลี สำแดงสาร
ผู้อำนวยการกองช่างระดับต้น


เห็นชอบ

นางชินรัตน์ กรกรด
ปลัด อบต.ระดับกลาง

อนุมัติ

นายดุสิต พละศึก
รองนายก อบต.ปฏิบัติราชการแทน
นายก อบต.ทอนหงส์

ทิศเหนือ

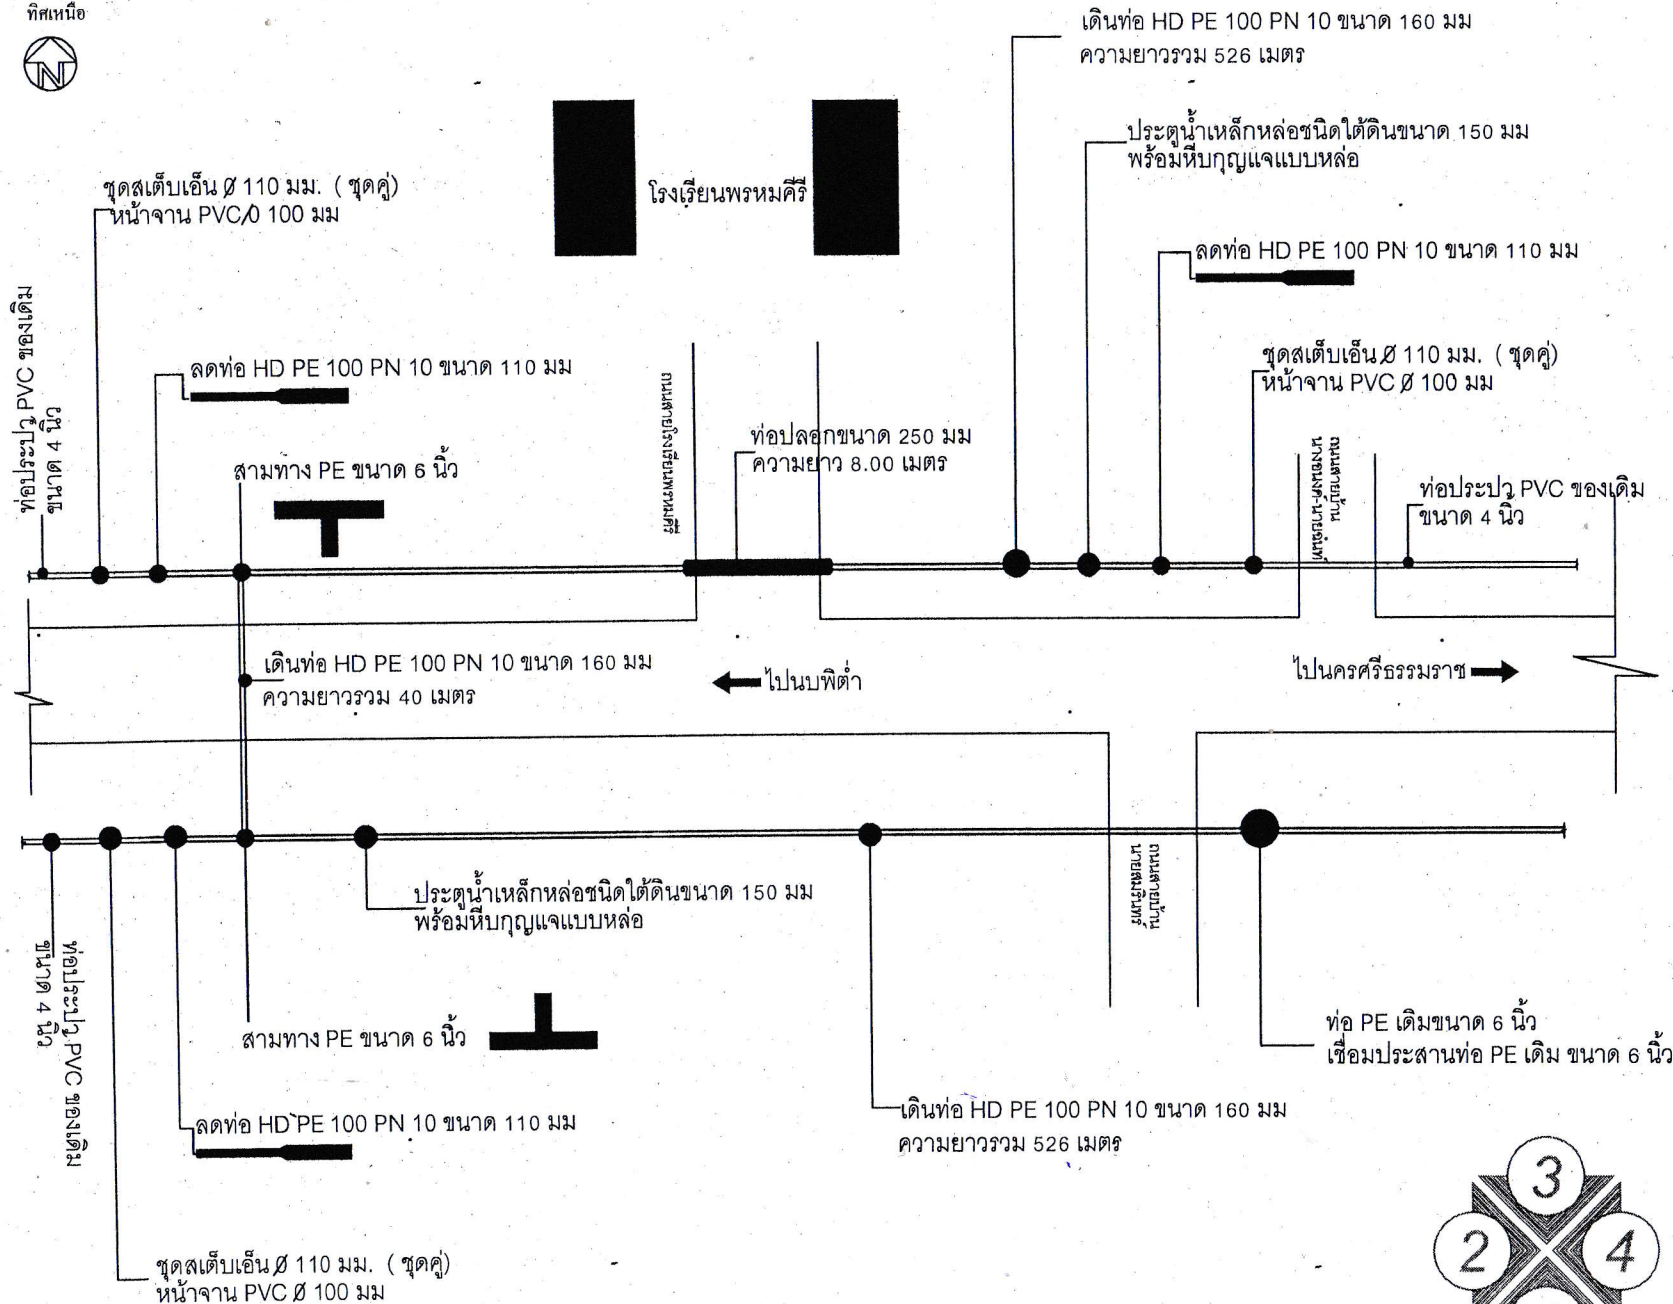

โครงการ

ผู้เขียนแบบ

Pe

นายดุสิต ศิริโรจน์
นายช่างโยธาชำนาญงาน

ผู้ตรวจ

22

นายอาลี สำแดงสาร
ผู้อำนวยการกองช่างระดับต้น

เห็นชอบ

com

นางชินรัตน์ กรกรด
ปลัด อบต.ระดับกลาง

อนุมัติ

Signature

นายดุสิต พละศึก
รองนายก อบต.ปฏิบัติราชการแทน
นายก อบต.ทอนหงส์