

งานปรับปรุงห้องปฏิบัติการเพื่อการทดสอบรองรับอุตสาหกรรมอาหาร

เจ้าของโครงการ

สถาบันวิจัยวิทยาศาสตร์และเทคโนโลยีแห่งประเทศไทย (วว.)

สถานที่ก่อสร้าง

35 หมู่ 3 เทศบาลธานี ต.คลองห้า อ.คลองหลวง จ.ปทุมธานี

โดย สำนักบริการกลาง | มีนาคม 2568




สถาบันวิจัยวิทยาศาสตร์และเทคโนโลยีแห่งประเทศไทย
THAILAND INSTITUTE OF SCIENTIFIC AND TECHNOLOGICAL RESEARCH

DRAWING NO. :

A-00


DATE :


TOTAL : 1/6

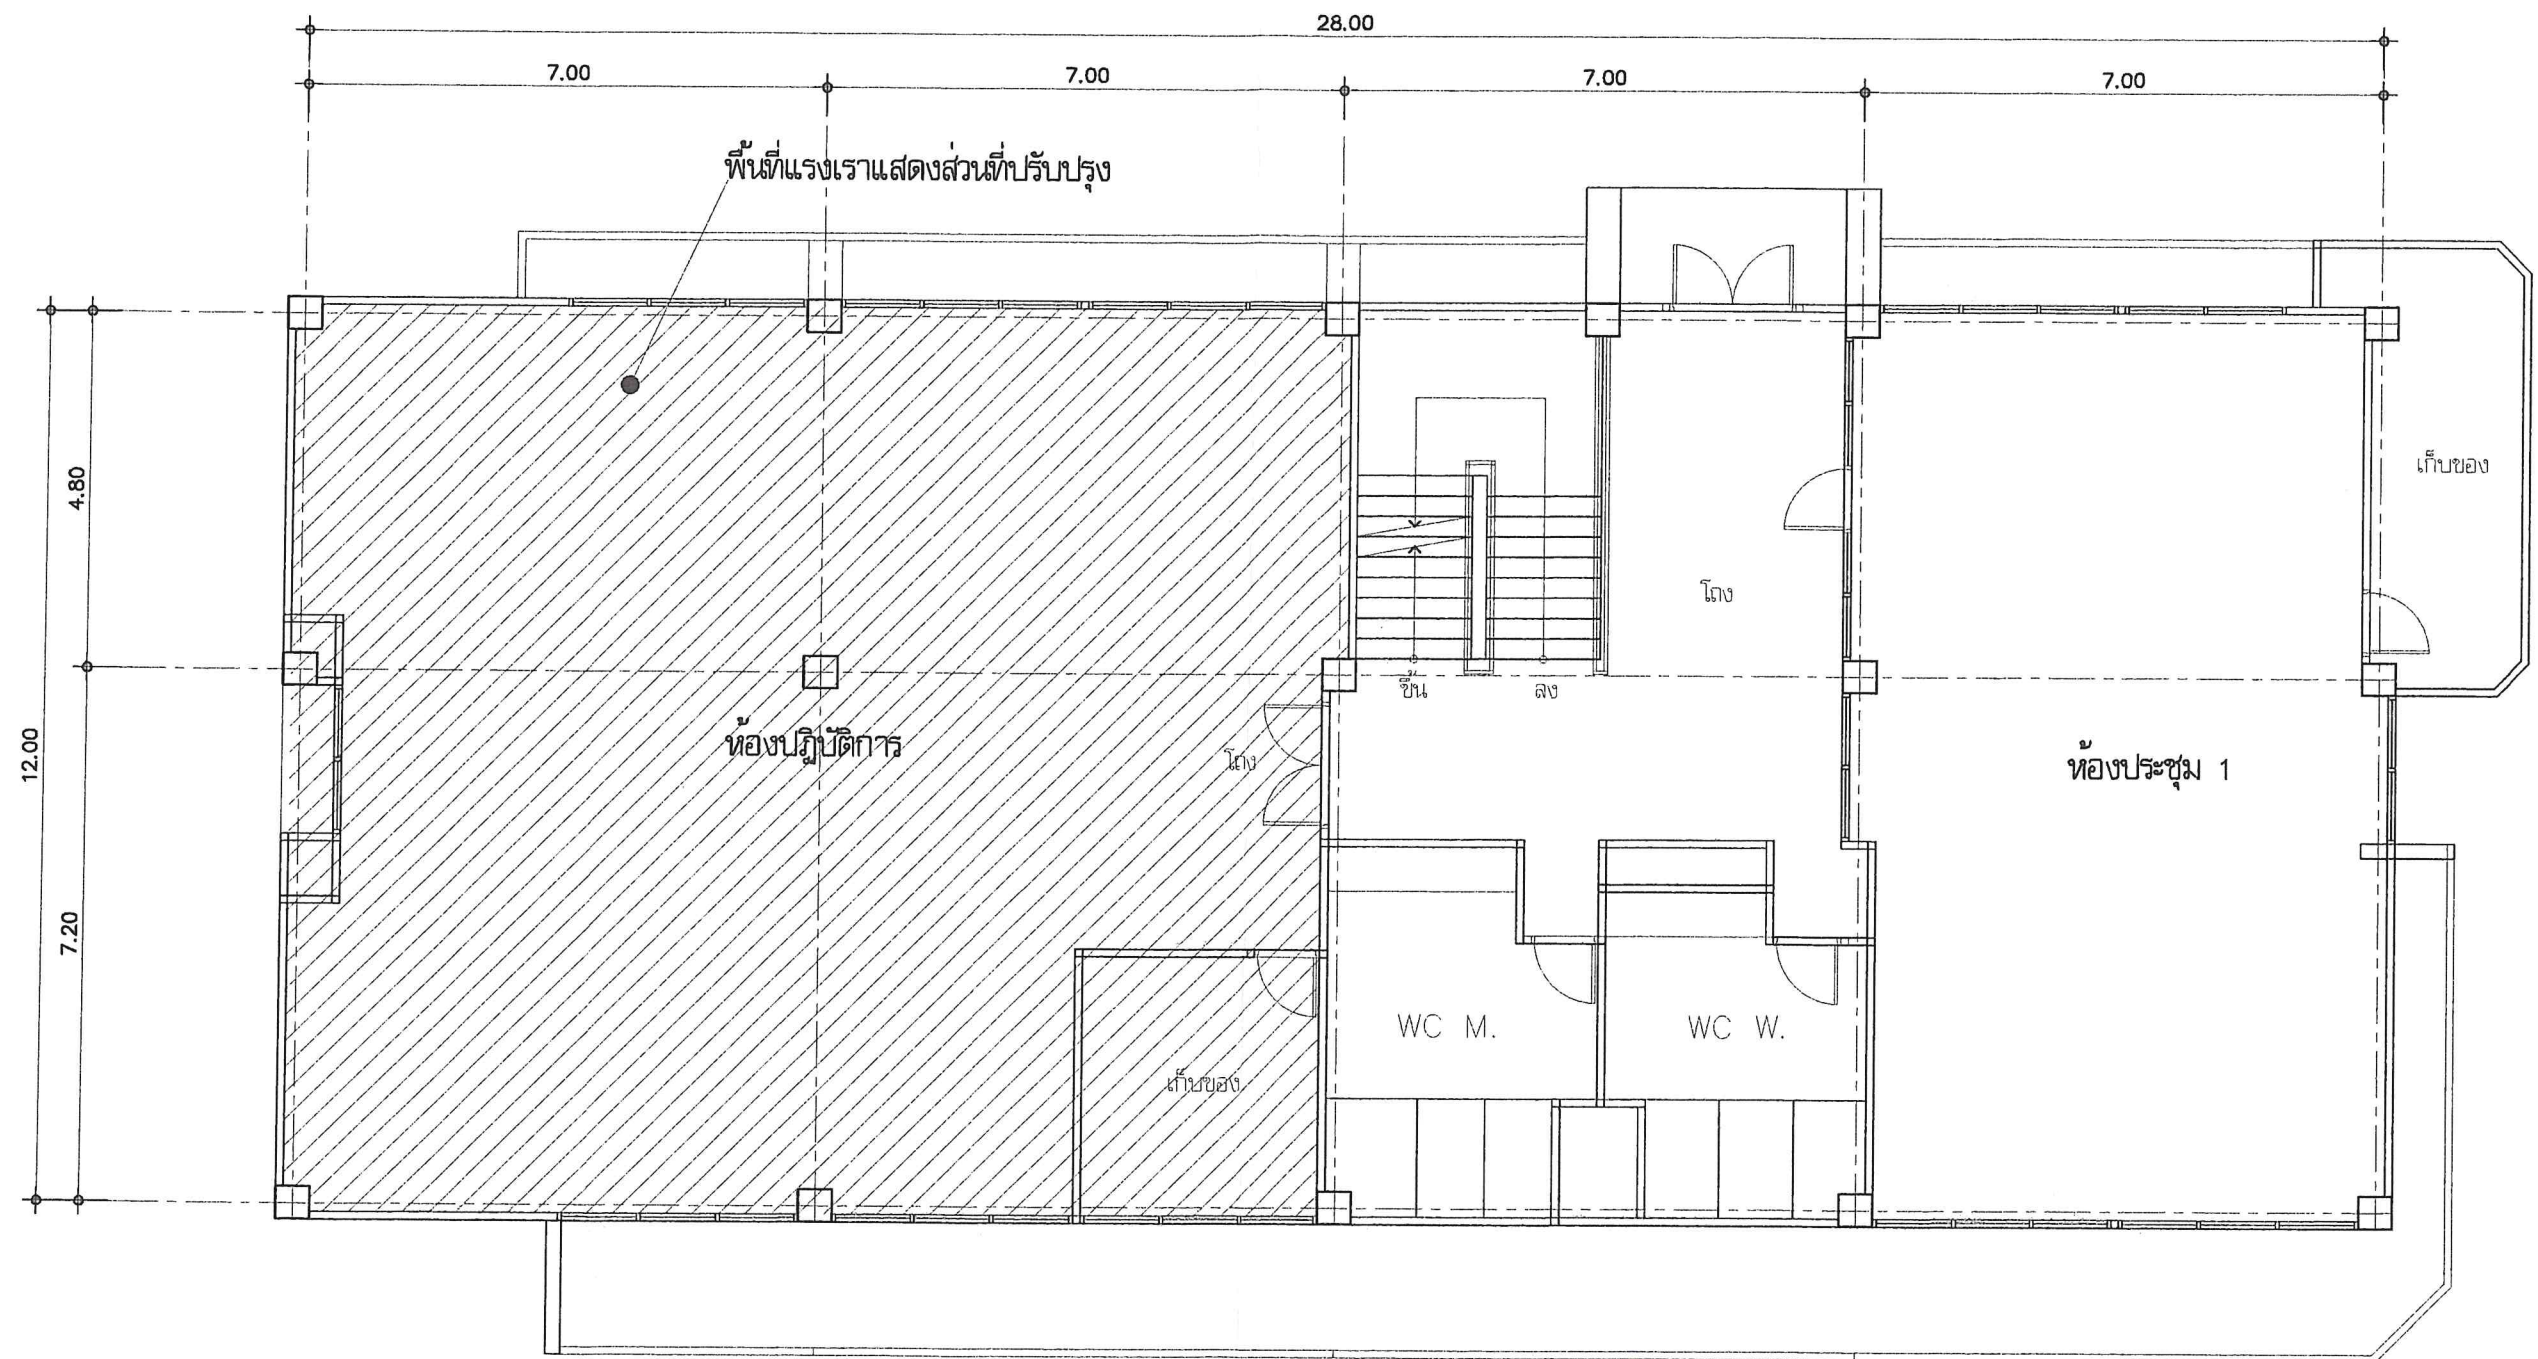

แปลนพื้นที่ชั้น 3 (เดิม)
มาตราส่วน 1 : 100




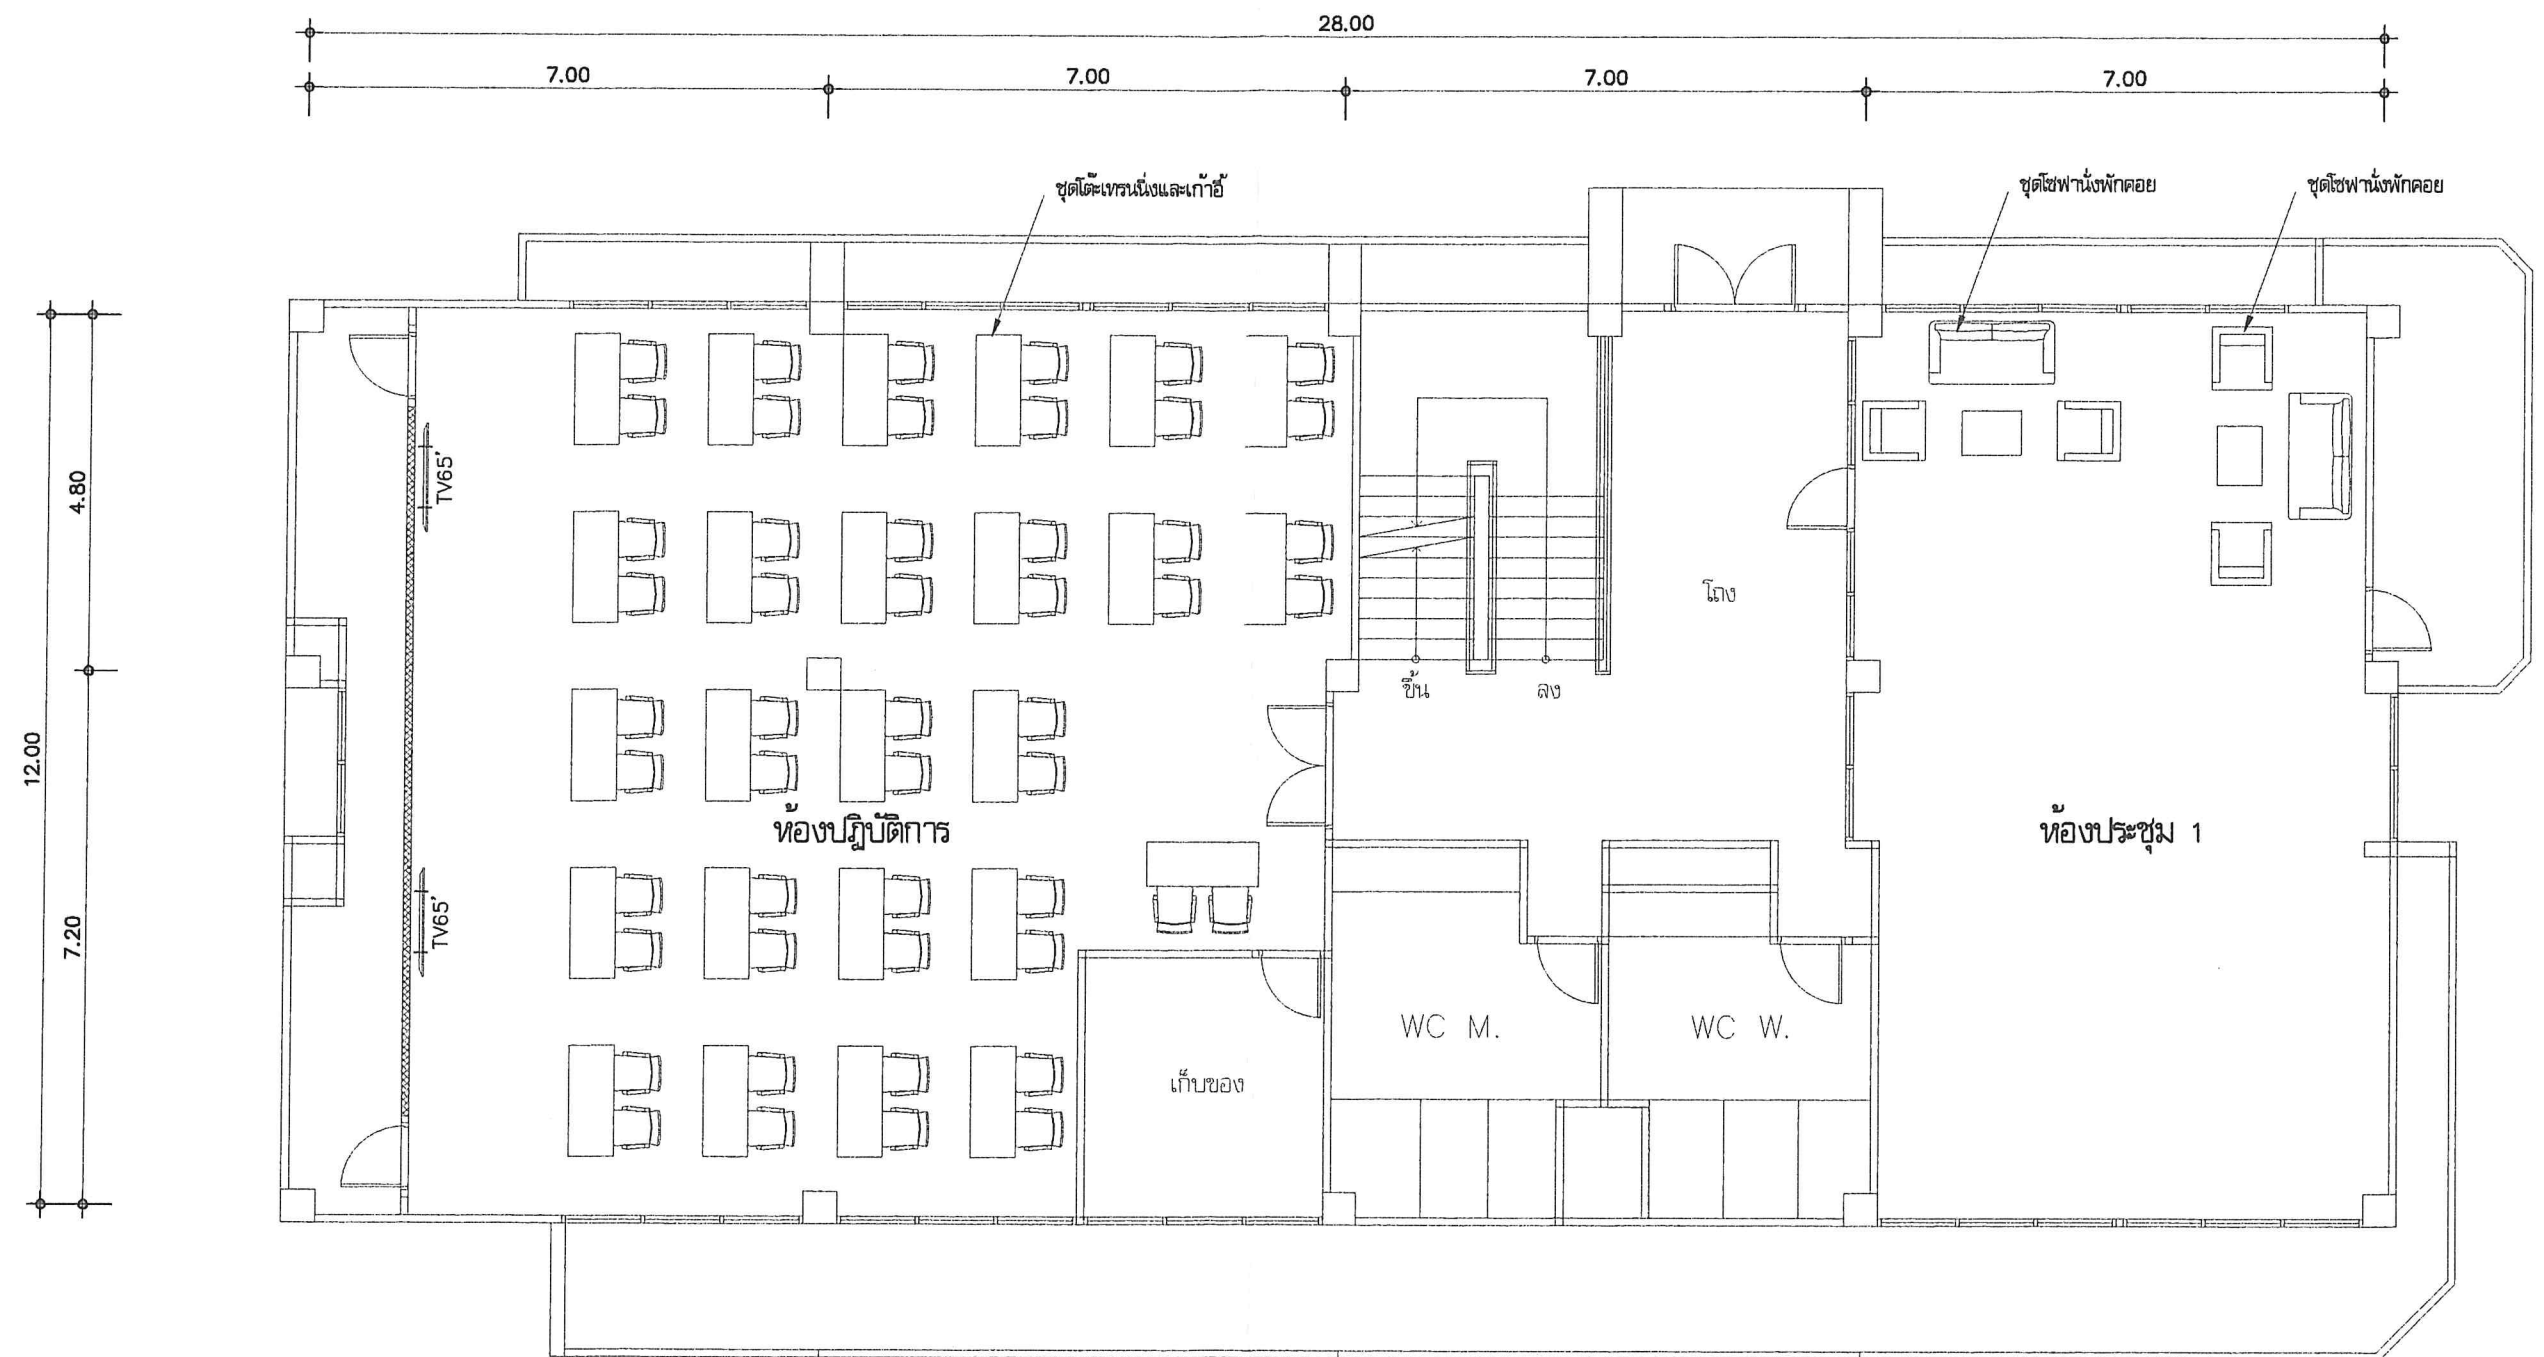
 <p>สถาบันวิจัยวิทยาศาสตร์และเทคโนโลยีแห่งประเทศไทย THAILAND INSTITUTE OF SCIENTIFIC AND TECHNOLOGICAL RESEARCH 35 หมู่ 3 เทคโนโลยีธานี อ.คลองหลวง จ.ปทุมธานี 12120 โทร 0 2577 9000 โทรสาร 0 2577 9009 WWW.TISTR.ORG.TH</p>	<p>อนุมัติ</p> <p>เห็นชอบ</p>	<p><i>[Signature]</i> ผศ.ดร.ชัย อ่างหาญ ผู้อำนวยการ วว.</p> <p><i>[Signature]</i> นางสาวศรดา วัฒนา รองผู้อำนวยการบริหารอุตสาหกรรม</p>	<p>PROJECT: งานปรับปรุงห้องปฏิบัติการเพื่อ การทดสอบรองรับอุตสาหกรรมอาหาร</p> <p>THIS DRAWING IS PROPERTY OF TISTR AND NOT TO BE REPRODUCED WITHOUT SPECIFIC PERMISSION</p>	<p>LOCATION: สถาบันวิจัยวิทยาศาสตร์และเทคโนโลยีแห่งประเทศไทย 35 หมู่ 3 อ.คลองหลวง จ.ปทุมธานี</p>	<p>DRAWING TITLE: แปลนพื้นที่ชั้น 3 (เดิม)</p>	<p>DRAWN BY: <i>[Signature]</i> นายสรพงษ์ คงแจ้ง <i>[Signature]</i> นายอเนตร สุทธิพันธ์</p>	<p>SCALE: DATE :</p> <p>TOTAL :</p>	<p>DRAWING NO. : A-02</p> <p>3/6</p>
--	--	--	---	--	--	---	--	---

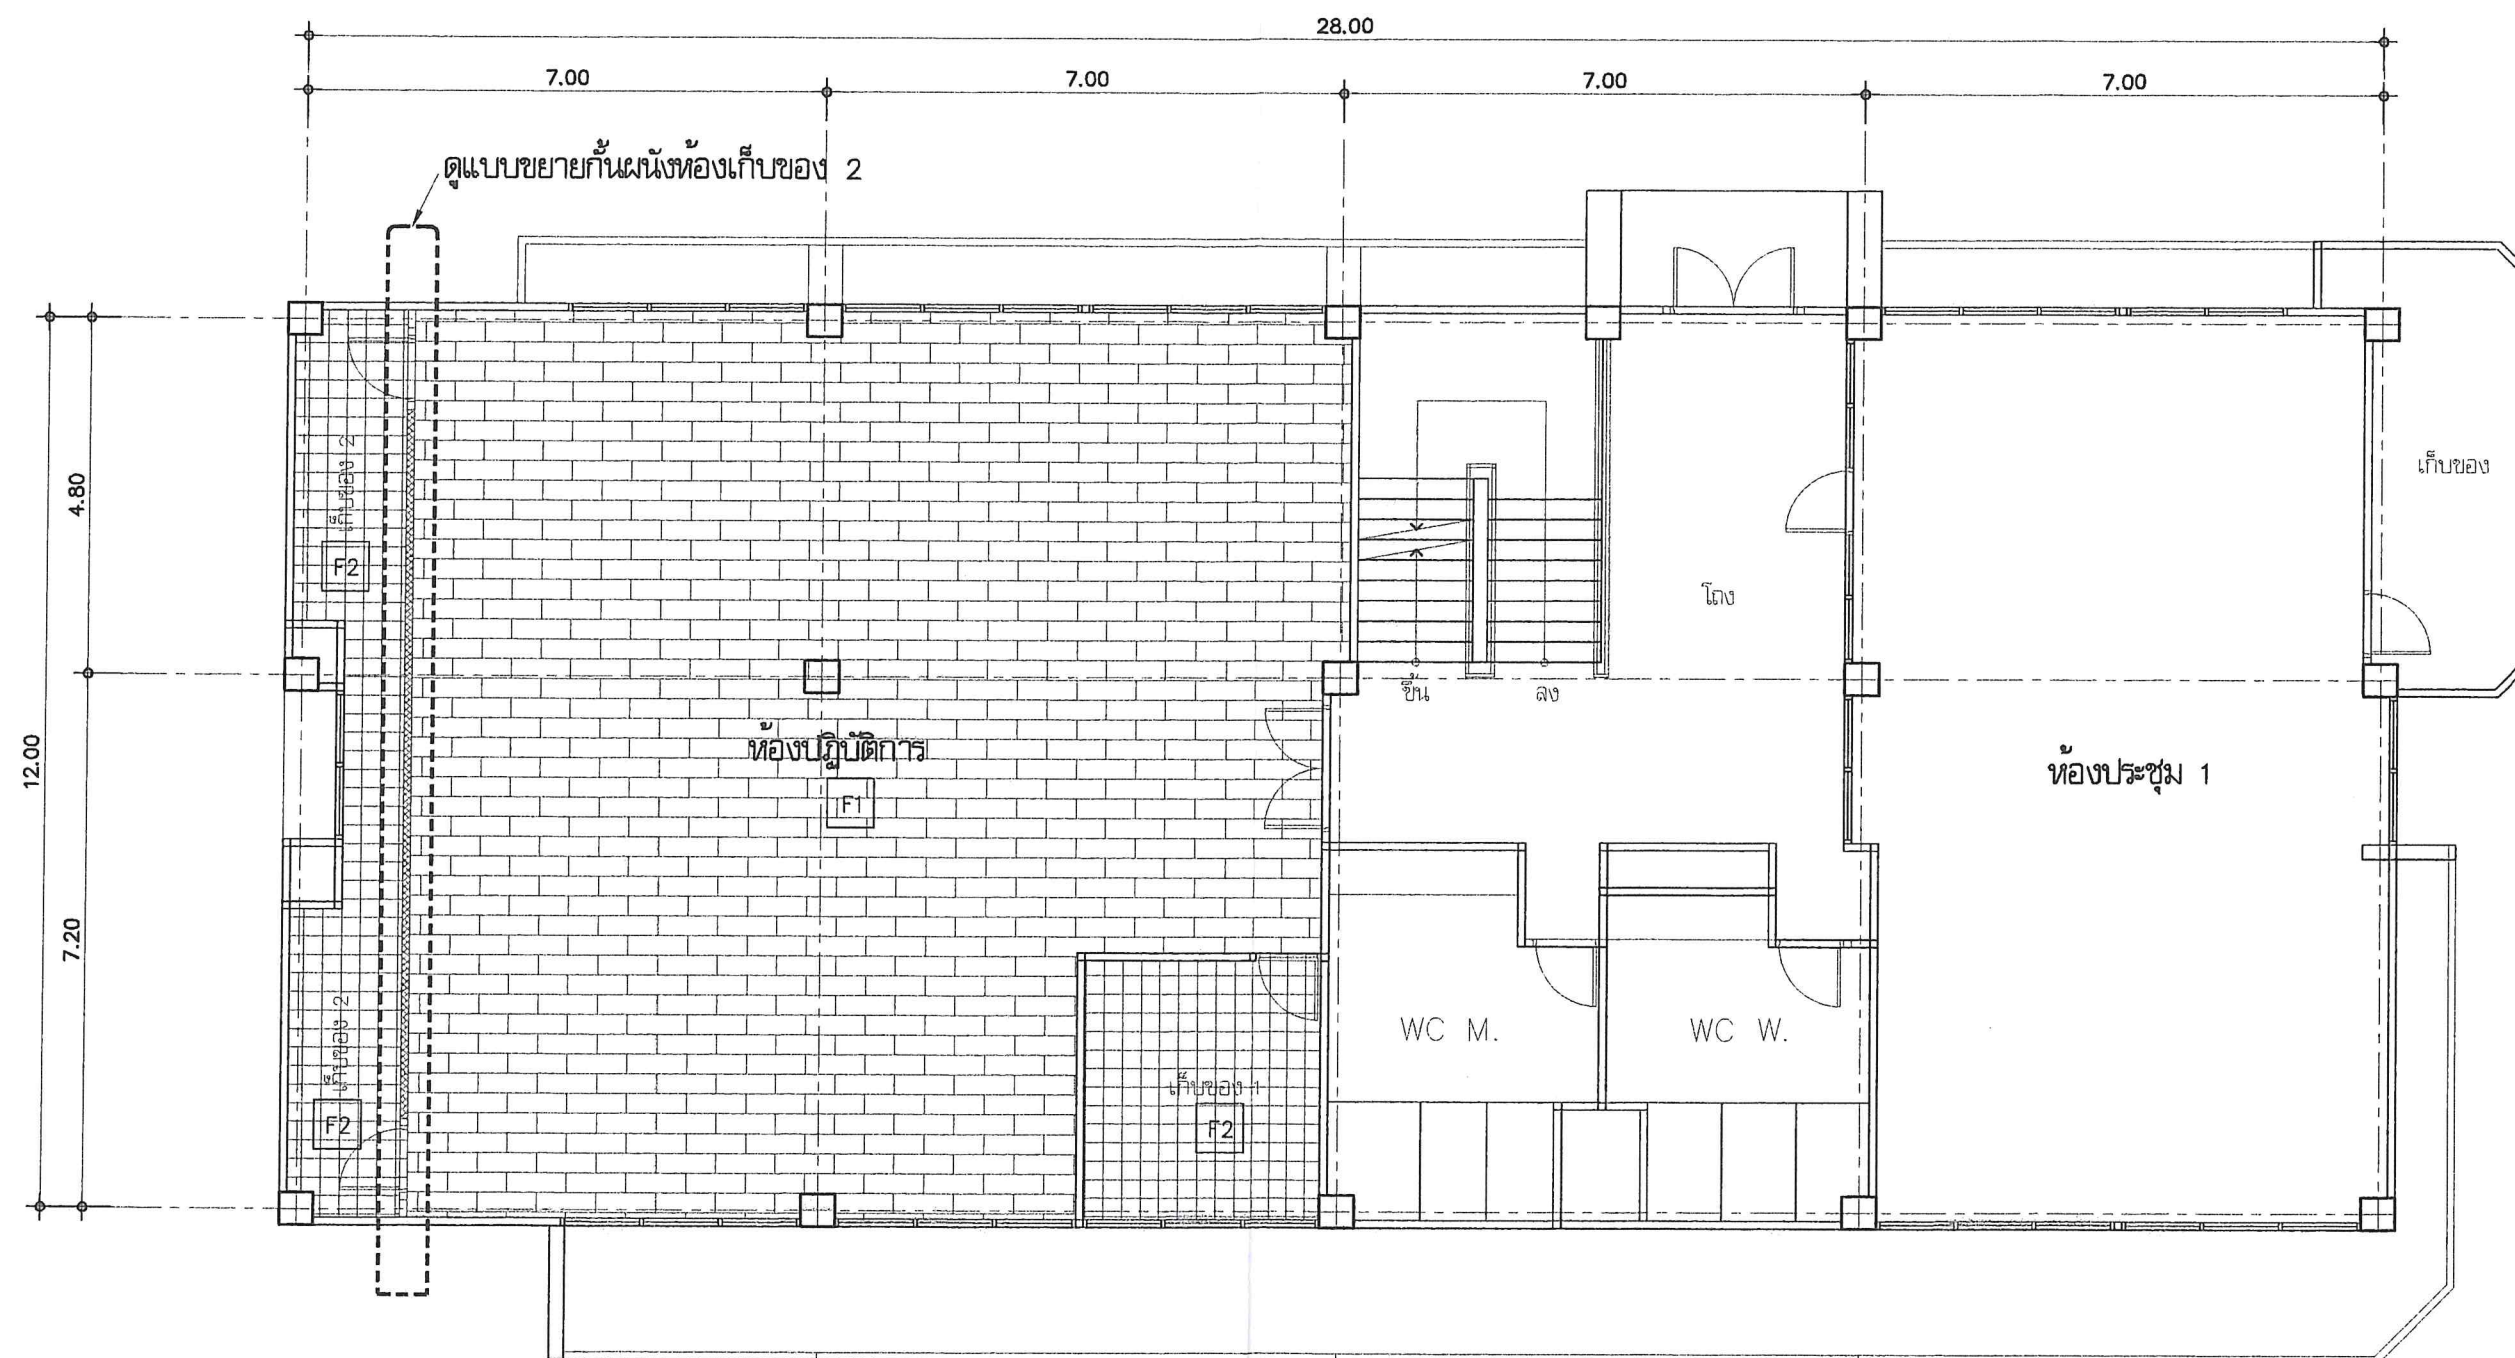

รายการวัสดุที่ใช้ในแบบ	
F1	พื้นเดิมหรือถอนออกจากระดับเรียบ ปูกระเบื้องยางคัลลิกลิต สลายไม้ หนาไม่น้อยกว่า 5มม. สีและรุ่นระบุภายหลัง
F2	พื้นเดิมหรือถอนออกจากระดับเรียบ ปูกระเบื้องยางทากาว สลายไม้ หนาไม่น้อยกว่า 3มม. สีและรุ่นระบุภายหลัง

แปลนพื้นที่ชั้น 3 ปรับปรุงใหม่
 มาตรฐาน 1 : 100


 สถาบันวิจัยวิทยาศาสตร์และเทคโนโลยีแห่งประเทศไทย THAILAND INSTITUTE OF SCIENTIFIC AND TECHNOLOGICAL RESEARCH 35 หมู่ 3 เขตในธานี อ.คลองห้า จ.ปทุมธานี 12120 โทร 0 2577 9000 โทรสาร 0 2577 9009 WWW.TISTR.ORG.TH	อนุมัติ	ผศ.วิรัช อ่างทอง ผู้ว่าการ วว.	PROJECT:	งานปรับปรุงห้องปฏิบัติการเพื่อ การทดสอบรองรับอุตสาหกรรมอาหาร	LOCATION:	สถาบันวิจัยวิทยาศาสตร์และเทคโนโลยีแห่งประเทศไทย 35 หมู่ 3 อ.คลองห้า จ.ปทุมธานี	DRAWING TITLE:	แปลนพื้นที่ชั้น 3 ปรับปรุงใหม่	DRAWN BY:	นายสรพงษ์ คงแจ้ง อ.พงศ์-สุพรรณ นายอนันต์ สุทธิชัย	SCALE:	DRAWING NO. :
	เห็นชอบ	นางสาว รสกา รองผู้ว่าการบริหารอุตสาหกรรม	THIS DRAWING IS PROPERTY OF TISTR AND NOT TO BE REPRODUCED WITHOUT SPECIFIC PERMISSION			โดย สำนักบริหารกลาง 2568			DATE :	TOTAL :	4/6	A-03



แปลนเฟอร์นิเจอร์ห้องปฏิบัติการ

มาตราส่วน


1 : 100

 <p>สถาบันวิจัยวิทยาศาสตร์และเทคโนโลยีแห่งประเทศไทย THAILAND INSTITUTE OF SCIENTIFIC AND TECHNOLOGICAL RESEARCH 35 หมู่ 3 เขตอินทนาปี ต.คลองห้า อ.คลองหลวง จ.ปทุมธานี 12120 โทร 0 2577 9000 โทรสาร 0 2577 9009 WWW.TISTR.ORG.TH</p>	<p>อนุมัติ</p> <p>เห็นชอบ</p>	<p><i>[Signature]</i> ผศ.วิรัช อ่างหาญ ผู้ว่าการ วว.</p> <p><i>[Signature]</i> นางสาว รติภา รองผู้จัดการปฏิบัติการอุตสาหกรรม</p>	<p>PROJECT: งานปรับปรุงห้องปฏิบัติการเพื่อ การทดสอบรองรับอุตสาหกรรมอาหาร</p>	<p>LOCATION: สถาบันวิจัยวิทยาศาสตร์และเทคโนโลยีแห่งประเทศไทย 35 หมู่ 3 ต.คลองห้า อ.คลองหลวง จ.ปทุมธานี</p>	<p>DRAWING TITLE: แปลนเฟอร์นิเจอร์ ปฏิบัติการ</p>	<p>DRAWN BY: <i>[Signature]</i> นายอเนตร คองแจ้ง <i>[Signature]</i> นายอเนตร สุพรรณ</p>	<p>SCALE: DATE :</p>	<p>DRAWING NO. : A-04 5/6</p>
--	-------------------------------	--	--	--	---	---	--------------------------	---------------------------------------


THIS DRAWING IS PROPERTY OF TISTR AND NOT TO BE REPRODUCED WITHOUT SPECIFIC PERMISSION

โดย สำนักบริการกลาง | 2568

TOTAL :

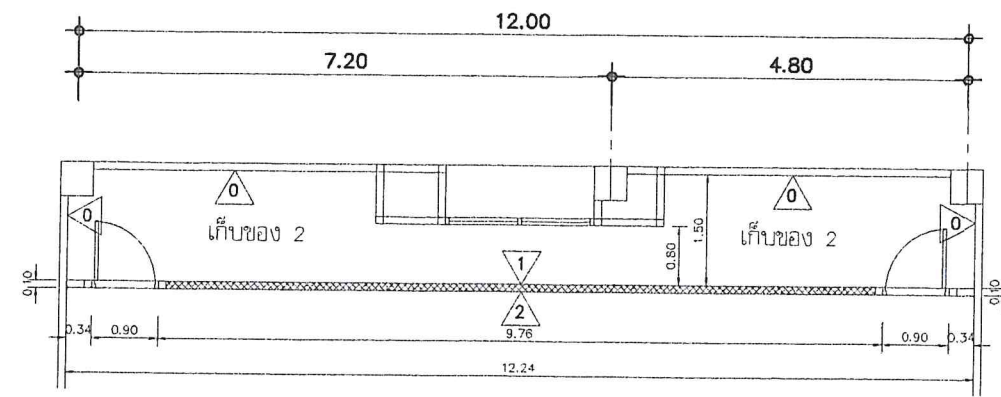


แปลนขยายกั้นผนังห้องเก็บของ 2
มาตราส่วน 1 : 100

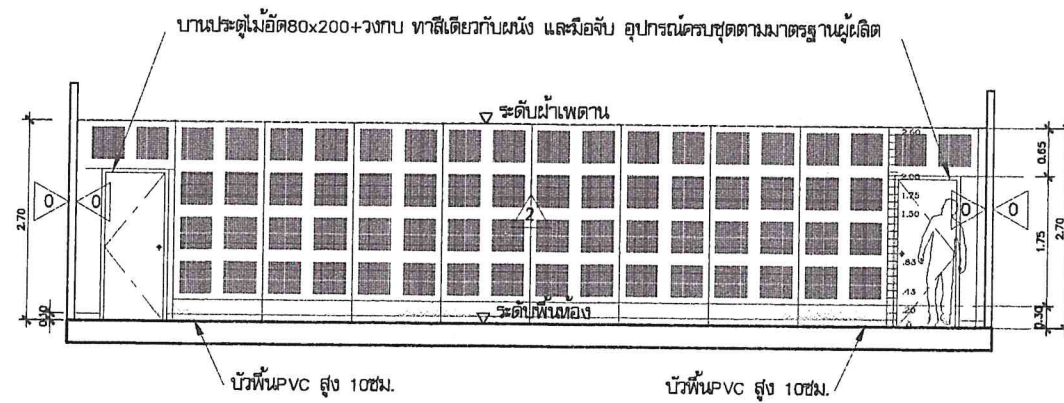

แบบขยายรูปด้านกั้นห้องด้านหน้า
มาตราส่วน 1 : 100

รายการวัสดุผนังที่ใช้ในแบบ

- 0 ผนังเดิม ทำความสะอาด เก็บรอยเรียบ ทาสี
- 1 ผนังเบา โครงสร้างซีเมนต์รียบยิมบอร์ด 12 มม. 1 ด้าน ทาสี
- 2 แผ่นยิปซัม หนา 12 มม. สดเสียงสะท้อน (เอคโบลอค) ฉาบรอยต่อเรียบทาสี
รุ่น S-8 (ฉลุสีเหลี่ยม) 1200 x 2400 x 12 มม. ขอบลาด น้ำหนัก 24.94 กก./แผ่น

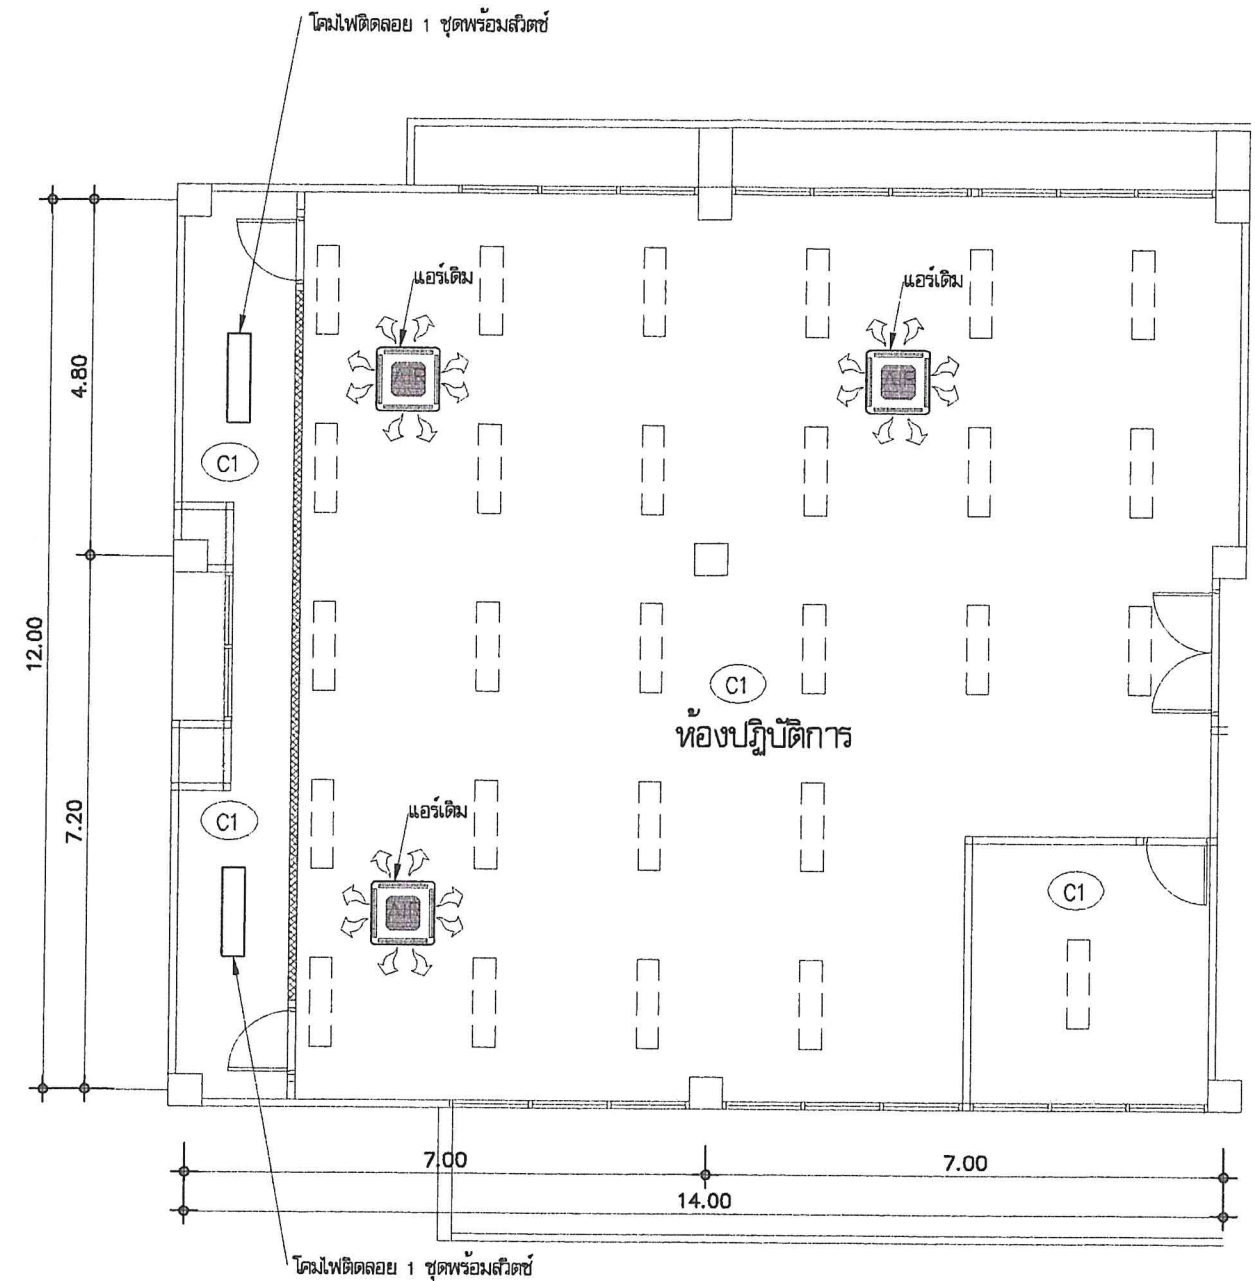

แปลนฝ้าเพดาน ไฟฟ้าแสงสว่าง แอร์
มาตราส่วน 1 : 100



สถาบันวิจัยวิทยาศาสตร์และเทคโนโลยีแห่งประเทศไทย
THAILAND INSTITUTE OF SCIENTIFIC AND TECHNOLOGICAL RESEARCH
35 หมู่ 3 เขตนานาธิป ต.คลองห้า อ.คลองหลวง จ.ปทุมธานี 12120
โทร 0 2577 9000 โทรสาร 0 2577 9009 WWW.TISTR.ORG.TH

อนุมัติ
เห็นชอบ

ผศ.วิรัช อ่างหาญ
ผู้อำนวยการ วว.
นางสาว รังษิยา
รองผู้อำนวยการบริหารอุตสาหกรรม

PROJECT:
งานปรับปรุงห้องปฏิบัติการเพื่อ
การทดสอบรองรับอุตสาหกรรมอาหาร

LOCATION:
สถาบันวิจัยวิทยาศาสตร์และเทคโนโลยีแห่งประเทศไทย
35 ม.3 ต.คลองห้า อ.คลองหลวง จ.ปทุมธานี

DRAWING TITLE:
แปลนขยายกั้นผนังห้องเก็บของ
ฝ้าเพดาน ไฟฟ้าแสงสว่าง แอร์

DRAWN BY:
นายสรพงษ์ คงแจ้ง
นายเนตร สุทธิพันธ์

SCALE:
DATE :
DRAWING NO. :
A-05
TOTAL :
6/6

THIS DRAWING IS PROPERTY OF TISTR AND NOT TO BE REPRODUCED WITHOUT SPECIFIC PERMISSION

โดย สำนักบริหารกลาง 2568