




องค์การบริหารส่วนจังหวัดนครปฐม

ปรับปรุงถนนลาดยางแอสฟัลต์ติกคอนกรีต

สายเลียบคลองขุดบางเลน วัดลานคา หมู่ที่ 3 ตำบลลำลูกบัว อำเภอดอนตูม เชื่อมต่อ ตำบลไผ่หนูช้าง อำเภอบางเลน จังหวัดนครปฐม

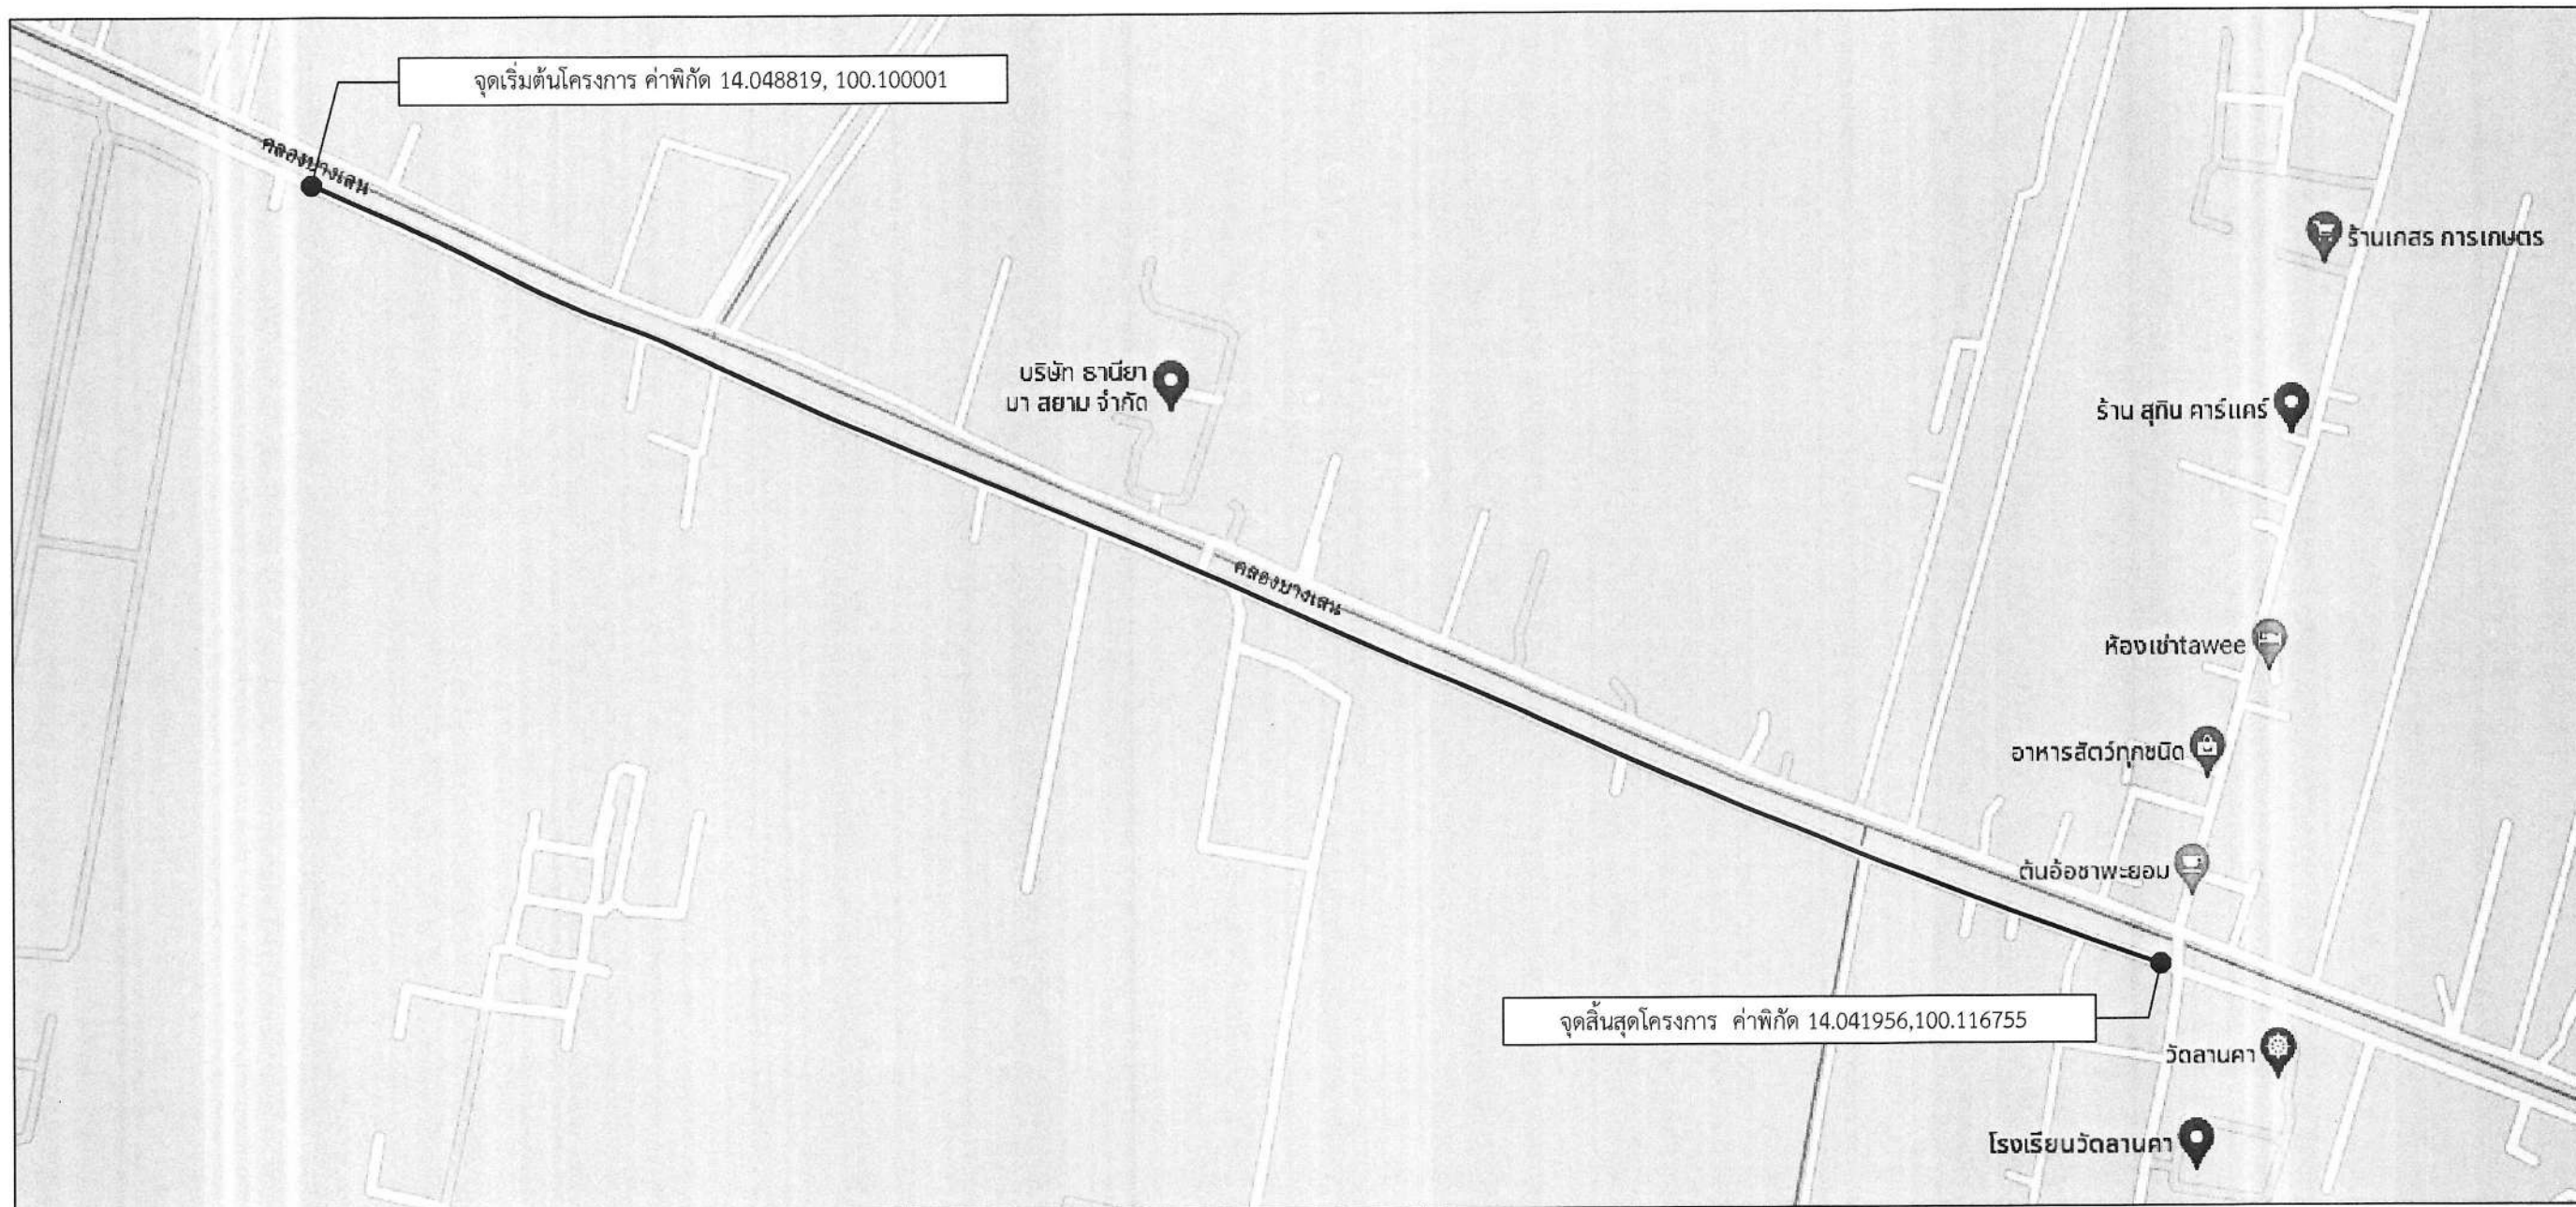

แผนที่สังเขป
Not to scale

รายละเอียดประกอบการปรับปรุงถนนลาดยางแอสฟัลต์ติกคอนกรีต

โดยทำการปรับปรุงเป็นผิวจราจรลาดยางแอสฟัลต์ติกคอนกรีต ขนาดพื้นที่ไม่น้อยกว่า 15,720 ตารางเมตร

(ในกรณีไม่สามารถดำเนินการได้ตามรายละเอียดข้างต้นได้ตามสภาพพื้นที่จริงโดยให้อยู่ในดุลยพินิจของผู้ควบคุมงานแต่จะต้องได้ปริมาณงานไม่น้อยกว่าที่กำหนดในแบบ)

แผ่นที่	รายการแบบก่อสร้าง	หมายเหตุ
1	แผนที่สังเขป	พื้นที่ 15,720 ตร.ม.
2	รูปตัดตามขวางงานปรับปรุงผิวทางแอสฟัลต์ติกคอนกรีต	
3	บัญชีปริมาณงาน	

คณะกรรมการจัดทำแบบรายการงานก่อสร้าง

ลงชื่อ.....ประธานกรรมการ

ลงชื่อ.....กรรมการ

ลงชื่อ.....กรรมการ



องค์การบริหารส่วนจังหวัดนครปฐม

แบบเลขที่ 192 / 2566

ลงวันที่ 8 ธ.ค. 2566

จำนวนแผ่น 3


แผ่นที่ 1

ปรับปรุงถนนลาดยางแอสฟัลต์ติกคอนกรีต

สายเลียบคลองขุดบางเลน วัดลานคา หมู่ที่ 3 ตำบลลำลูกบัว อำเภอดอนตูม เชื่อมต่อ ตำบลไผ่หนูช้าง อำเภอบางเลน จังหวัดนครปฐม

สำรวจ	(นายอดิศักดิ์ เนาวรัตน์)
เขียนแบบ	(นายอนุจักร รักเหลือ)
ตรวจ ใช้อาคารโท	(นายถิรวิทย์ เทียนอ้อม) วิศวกรโยธา
ตรวจ	(นายรังสรรค์ คุปมาสหิรัญ) หัวหน้าฝ่ายสำรวจและออกแบบ

ตรวจ	(นายจิรพันธ์ ธรรมากิมุข) ผู้อำนวยการกองช่าง
เห็นชอบ	(นางสาวปทุมมาศ กมลเวช) รองปลัดองค์การบริหารส่วนจังหวัด รักษาการแทน ปลัดองค์การบริหารส่วนจังหวัดนครปฐม
อนุมัติ	(นายจิรวัฒน์ สะสมทรัพย์) นายกองค์การบริหารส่วนจังหวัดนครปฐม

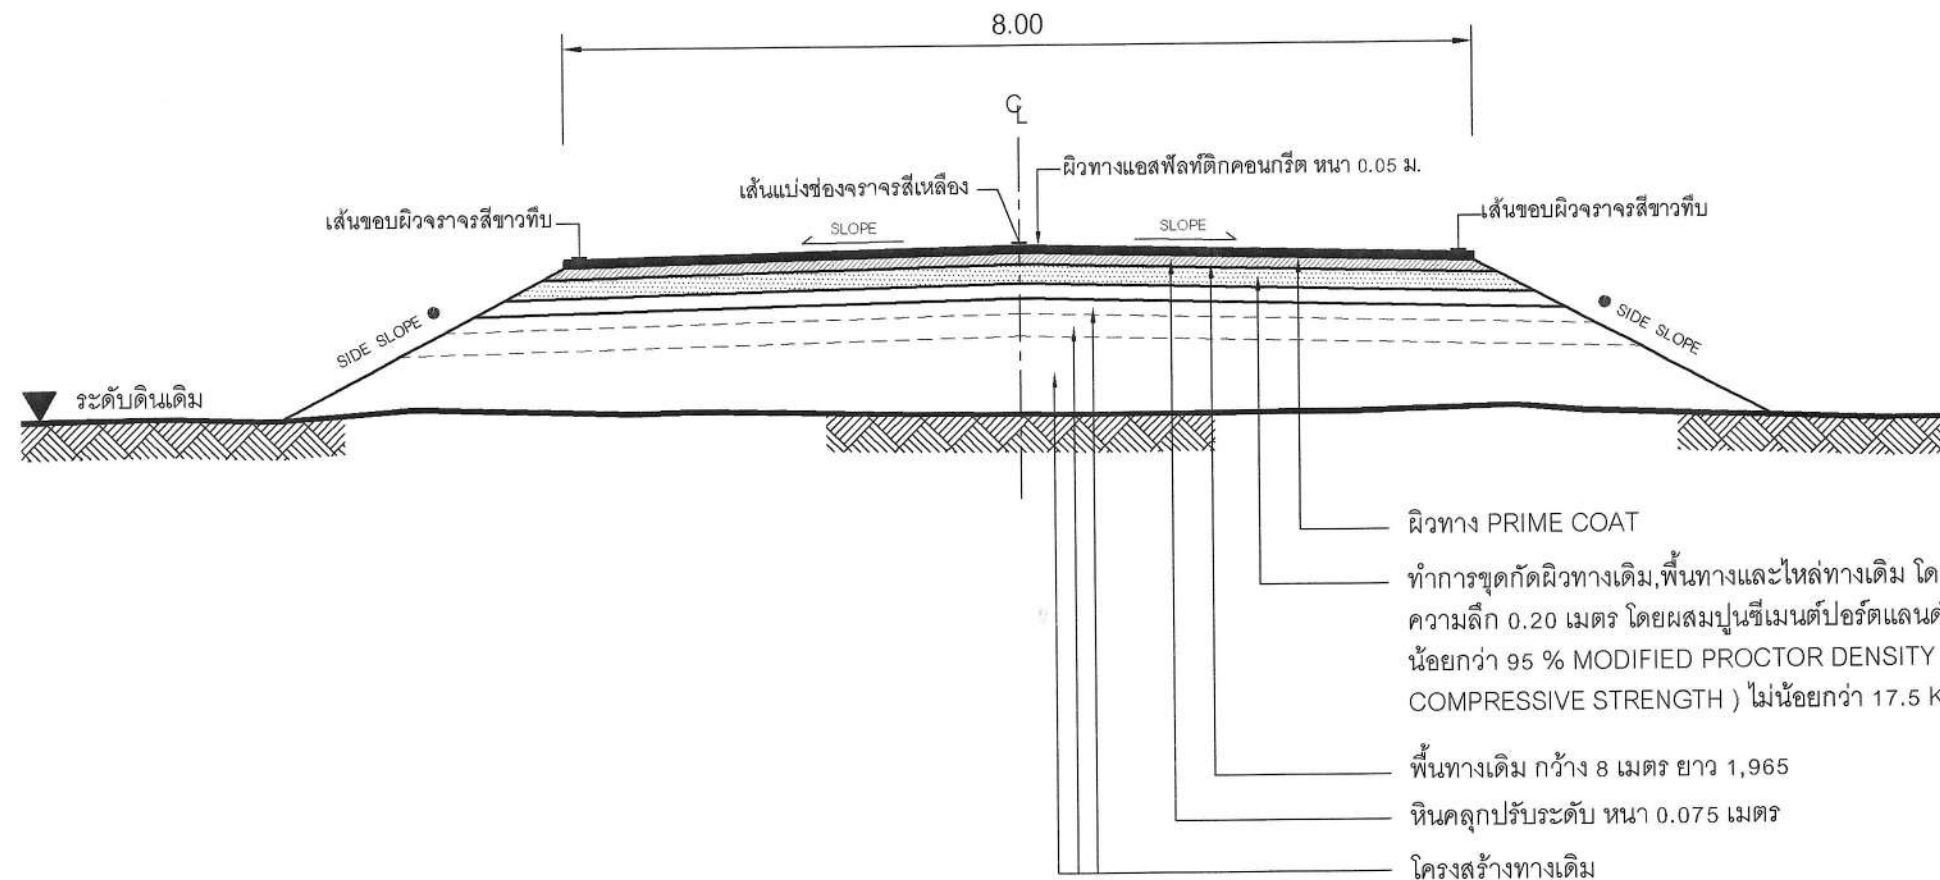

รูปตัดตามขวางงานปรับปรุงผิวทางแอสฟัลต์ติกคอนกรีต

Not to scale

	องค์การบริหารส่วนจังหวัดนครปฐม		
	แบบเลขที่ 192 / 2566 ลงวันที่ 8 ธอ 66	จำนวนแผ่น 3	แผ่นที่ 2
ปรับปรุงถนนลาดยางแอสฟัลต์ติกคอนกรีต สายเลียบคลองขุดบางเลน วัดลานคา หมู่ที่ 3 ตำบลลำลูกบัว อำเภอดอนตูม เข้มต่อ ตำบลไผ่สูง อำเภอบางเลน จังหวัดนครปฐม			
สำรอง (นายอดิศักดิ์ นาวรัตน์)	ตรวจ (นายจิรพันธ์ ธรรมากิมุข) ผู้อำนวยการกองช่าง		
เขียนแบบ (นายอนุสรณ์ รักเหลือ)	เห็นชอบ (นางสาวปทุมมาศ กมลเวช) รองปลัดองค์การบริหารส่วนจังหวัด รักษาการแทน ปลัดองค์การบริหารส่วนจังหวัดนครปฐม		
ตรวจ เรืออากาศโท (นายจิรวัฒน์ เทียนอัม) วิศวกรโยธา	อนุมัติ (นายจิรวัฒน์ สะสมทรัพย์) นายกองค์การบริหารส่วนจังหวัดนครปฐม		
ตรวจ (นายรังสรรค์ คุกมาสินธุ์) หัวหน้าฝ่ายสำรวจและออกแบบ			

คณะกรรมการจัดรูปแบบบูรณาการงานก่อสร้าง
 ลงชื่อ.....ประธานกรรมการ
 ลงชื่อ.....กรรมการ
 ลงชื่อ.....กรรมการ

หมายเหตุ

- คัดลอกจาก งานบำรุงรักษาทาง
 กรมทางหลวงชนบท

บัญชีปริมาณงาน				
ลำดับที่	รายการ	ปริมาณ	หน่วย	หมายเหตุ
1	งาน PAVEMENT IN - PLACE RECYCLING	15,720	ตร.ม.	(หนา 5 ซม.)
2	งานหินคลุกปรับระดับ	1,201	ลบ.ม.	
3	งานผิวทาง			
	- Prime Coat บนผิวทาง	15,720	ตร.ม.	
	- ผิวทางแอสฟัลติกคองกรีต (ปูบน Prime Coat)	15,720	ตร.ม.	
4	งานตีเส้นจราจร			(กว้าง 15 ซม.)
	- งาน RUMBLE STRIPS	7.5	ตร.ม.	
	- งานสีเทอร์โมพลาสติก ตีเส้น 3 เส้น	685.68	ตร.ม.	
5	งานติดตั้งป้าย			
	- งานป้ายจราจร แบบ บ.1	1	ชุด	
	- งานป้ายจราจร แบบ บ.33	1	ชุด	
	- งานป้ายจราจร แบบ ต.11	1	ชุด	

ข้อกำหนดเกี่ยวกับการใช้วัสดุก่อสร้าง/ครุภัณฑ์ตามสัญญาก่อสร้าง
เพื่อส่งเสริมการใช้ สินค้า/ผลิตภัณฑ์ ที่ผลิตในประเทศ

1. ผู้รับจ้างต้องใช้วัสดุก่อสร้างหรือครุภัณฑ์ที่เป็นส่วนหนึ่งของงานก่อสร้าง(ถ้ามี)
ตามโครงการก่อสร้าง โดยต้องเป็นวัสดุก่อสร้างหรือครุภัณฑ์ที่เป็นผลิตภัณฑ์ที่ผลิตภายในประเทศ
ไม่น้อยกว่าร้อยละ 60 ของมูลค่าวัสดุก่อสร้างที่ใช้ในโครงการก่อสร้างนี้ ทั้งนี้หากงานก่อสร้างมีวัสดุ
ก่อสร้างที่เป็นหลัก จะต้องใช้วัสดุก่อสร้างที่เป็นหลักซึ่งเป็นสัดส่วนที่ผลิตภายในประเทศ
ไม่น้อยกว่าร้อยละ 90 ของปริมาณหลักที่ใช้ตามสัญญาก่อสร้างนี้
2. ผู้รับจ้างต้องเสนอแผนการใช้วัสดุก่อสร้าง/ครุภัณฑ์ ที่ เป็นผลิตภัณฑ์ที่ผลิตภายในประเทศ
(งานจ้างก่อสร้างและไม่ใช่งานก่อสร้าง วงเงินเกิน 500,000 บาท และสัญญาเกิน 60 วัน)
ตามสัญญาจ้างก่อสร้างนี้ ตามเอกสาร ภาคผนวก 2 และ ภาคผนวก 3
(ภาคผนวก 3 เฉพาะกรณีที่เป็งานจ้างก่อสร้างที่มีวัสดุก่อสร้างที่เป็นหลัก) ให้ผู้ว่าจ้างเสนอแผนฯ
ตามระยะเวลาที่กำหนดในสัญญาจ้าง(ถ้ามี) แต่ต้องไม่ช้ากว่า 60 วันหลังลงนามในสัญญาจ้างก่อสร้าง
แผนการใช้วัสดุก่อสร้างฯที่ผู้รับจ้างเสนอ สามารถปรับเปลี่ยนได้ตามความเป็น เพื่อให้มูลค่า/ปริมาณ
การใช้วัสดุก่อสร้างฯซึ่งเป็นผลิตภัณฑ์ที่ผลิตในประเทศไม่น้อยกว่าร้อยละ 60 ทั้งนี้ผู้รับจ้างต้องแจ้ง
การปรับแผนให้ผู้ว่าจ้างก่อสร้างทราบก่อนดำเนินการนำวัสดุก่อสร้างฯ ตามแผนที่ปรับใหม่มาใช้ล่วงหน้า
อย่างน้อย 7 วัน ทั้งนี้ต้องก่อนการส่งมอบงานแต่ละงวด
3. ผู้รับจ้างต้องแสดงหลักฐานมาพร้อมแผนฯเพื่อประกอบการพิจารณาและตรวจสอบว่าวัสดุก่อสร้าง/ครุภัณฑ์
เป็นผลิตภัณฑ์ที่ผลิตภายในประเทศ อย่างใดอย่างหนึ่งแล้วแต่กรณีดังนี้
1.) สำเนาใบรับรองสินค้าที่ผลิตในประเทศ Made in Thailand (MIT)
ที่ออกโดยสภาอุตสาหกรรมแห่งประเทศไทย
2.) ฉลากสินค้า ที่แสดงว่าเป็นสินค้าที่ผลิตในประเทศไทย
3.) หลักฐานแสดงที่ตั้งของแหล่งผลิต ที่สามารถแสดงได้ว่าเป็นวัสดุก่อสร้างที่เป็นผลิตภัณฑ์ในประเทศ
เช่น ตำแหน่งที่ตั้งโรงโม่หิน ท่าทราย บ่อดิน เป็นต้น



องค์การบริหารส่วนจังหวัดนครปฐม


จำนวนแผ่น 3


แผ่นที่ 3

ลงวันที่ 8 ธค. 66

ปรับปรุงถนนลาดยางแอสฟัลต์ตกค่อนกรวด

สายเคเบิลของขดบางเลน วัดลานคา หมู่ที่ 3 ตำบลลำลูกบัว อำเภอดอนตูม เชื่อมต่อ ตำบลไผ่หลวง อำเภอบางเลน จังหวัดนครปฐม

ตรวจ  (นายจิรพันธ์ ธรรมากิมุข)
ผู้อำนวยการกองช่าง

เห็นชอบ  (นางสาวปทุมมาศ ทมเลเวช)
รองปลัดองค์การบริหารส่วนจังหวัด ราชบุรี
ปลัดองค์การบริหารส่วนจังหวัดนครปฐม

๑๖๖๖

(นายจิรวัดน์ สดสมทรัพย์)

คณะกรรมการจัดรูปแบบนรปรายการงานก่อสร้าง

ลงชื่อ.....ประธานกรรมการ

ลงชื่อ.....กรรมการ

ลงชื่อ.....อัมภักดิ์ รักเต๋.....กรรมการ