




โครงการก่อสร้างรางระบายน้ำ ถนนเทศบาล13


สถานที่ก่อสร้าง ถนนเทศบาล 13 หมู่ที่ 3 ต.ปากน้ำ อ.หลังสวน จ.ชุมพร

แผนที่เทศบาลตำบลปากน้ำหลังสวน
อำเภอหลังสวน จังหวัดชุมพร

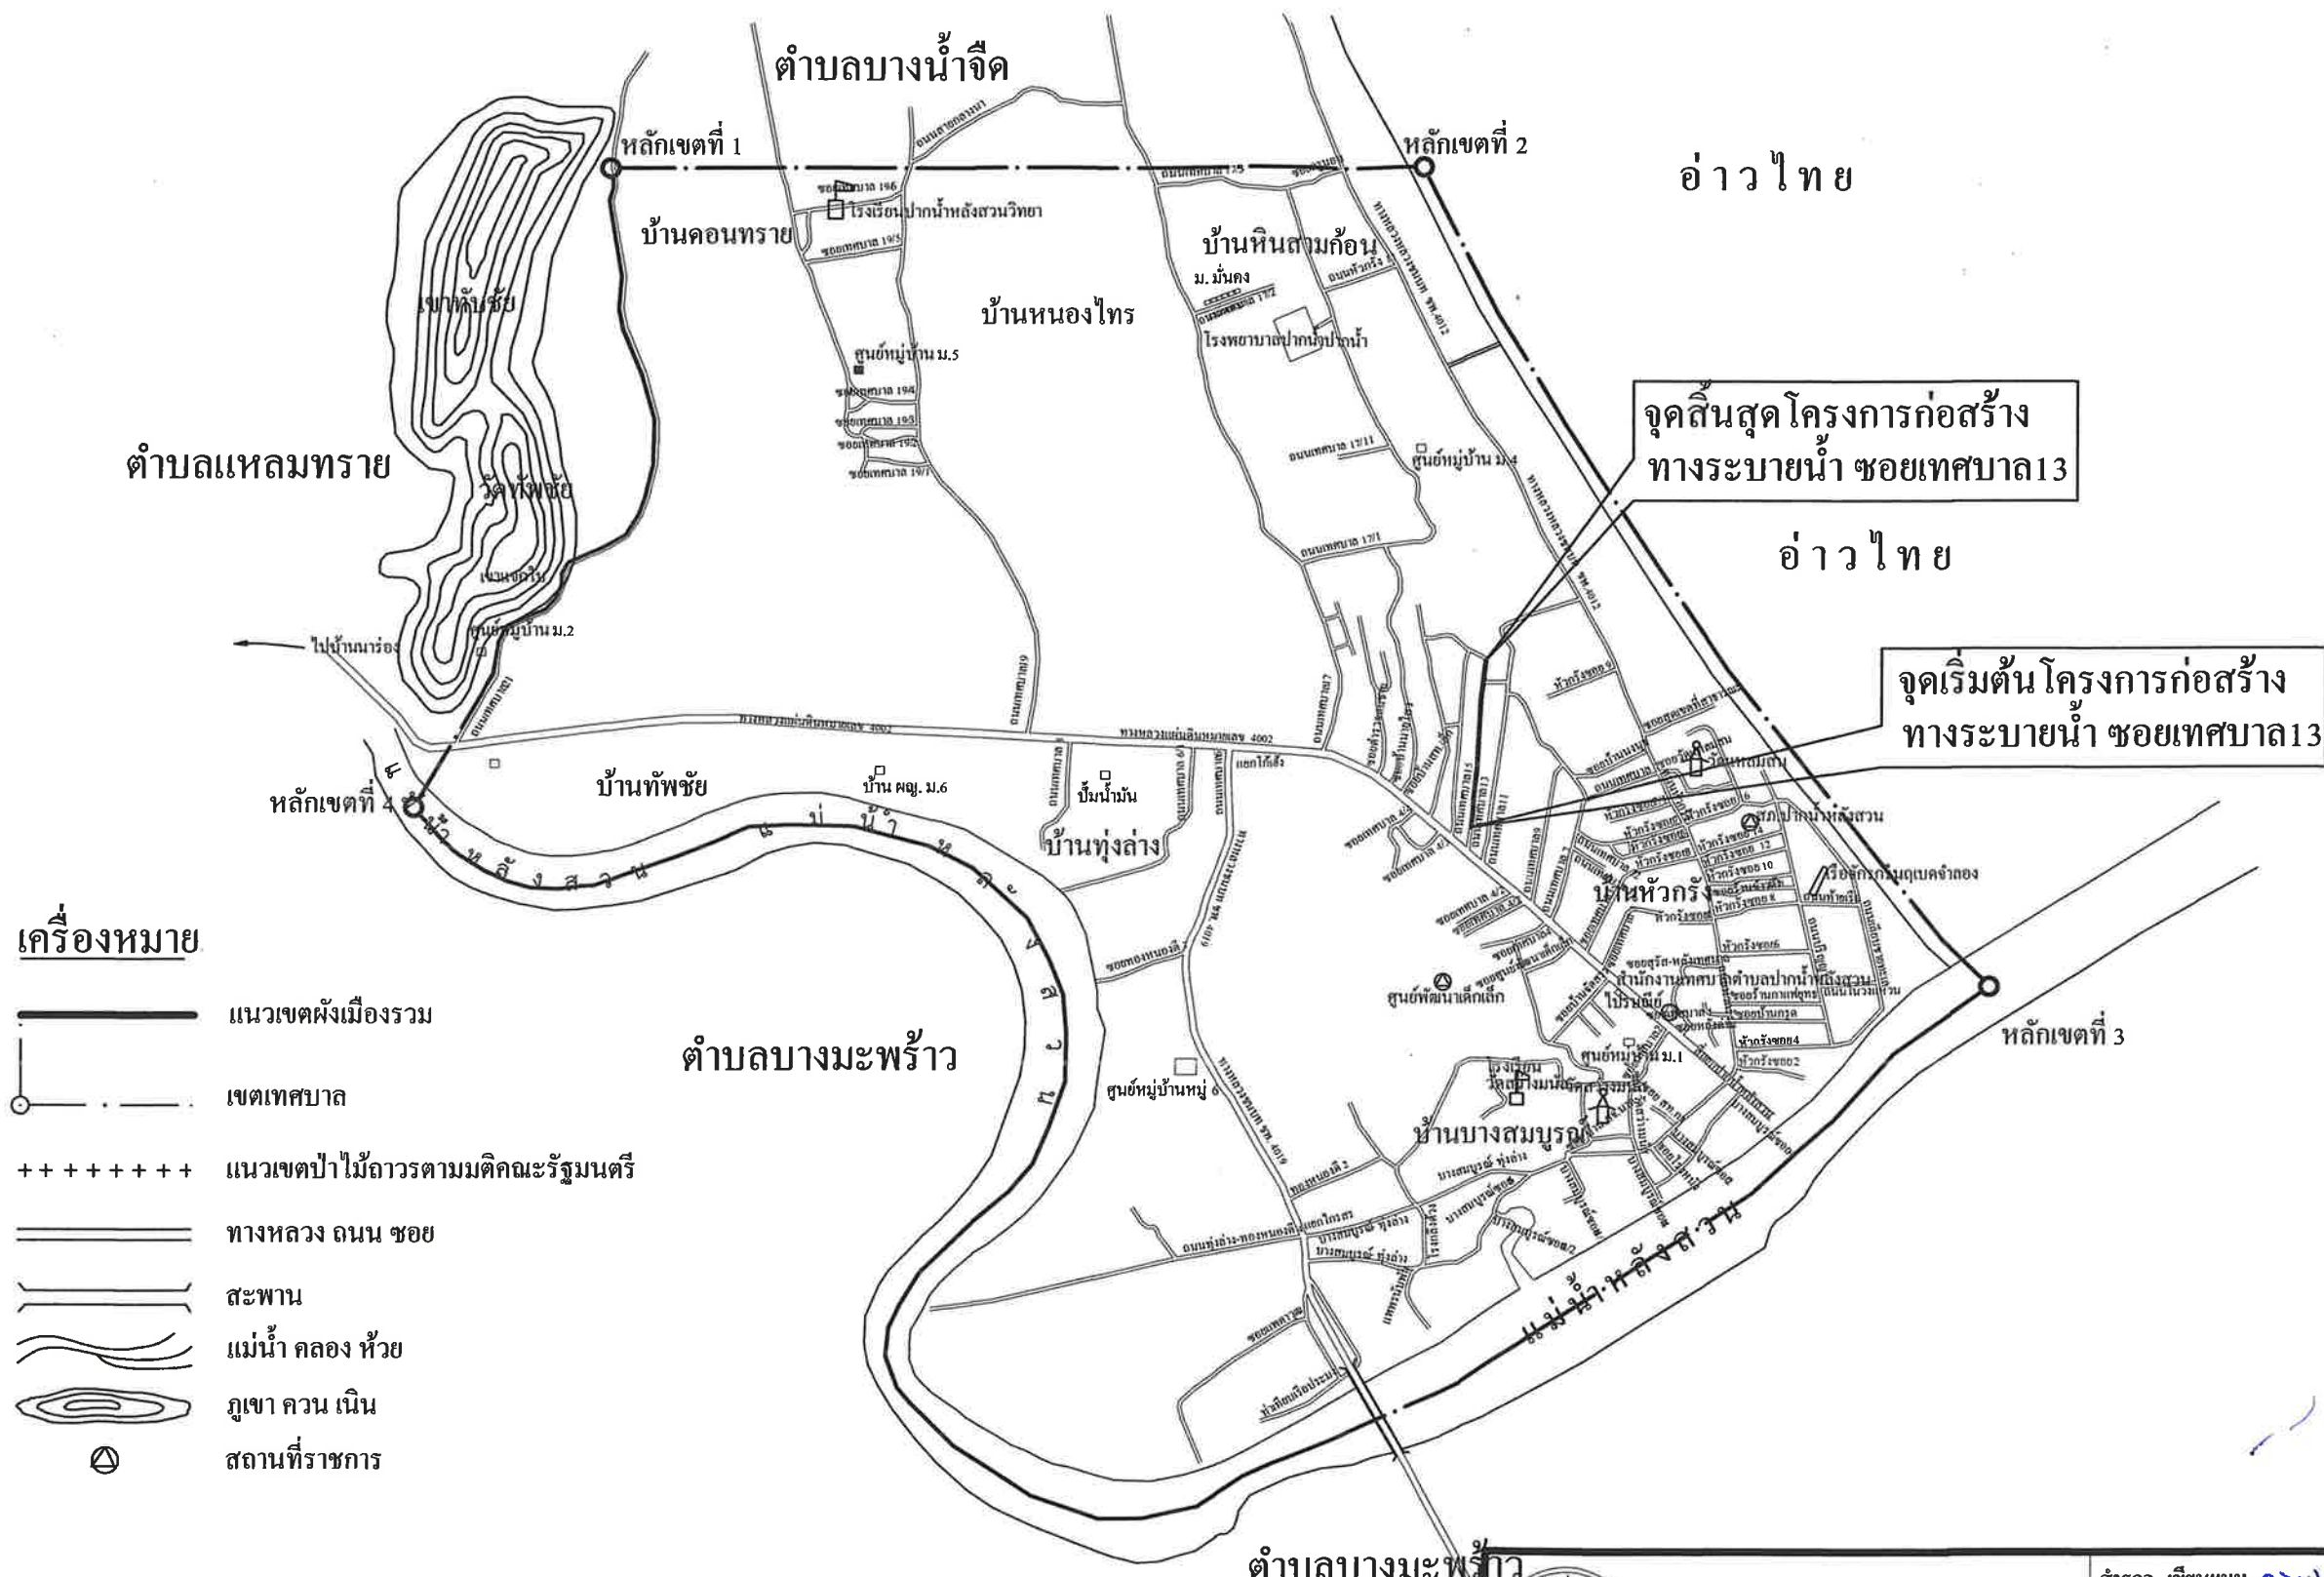


- เครื่องหมาย**
- แนวเขตผังเมืองรวม
 - เขตเทศบาล
 - แนวเขตป่าไม้ถาวรตามมติคณะรัฐมนตรี
 - ทางหลวง ถนน ซอย
 - สะพาน
 - แม่น้ำ คลอง ห้วย
 - ภูเขา ควน เนิน
 - สถานที่ราชการ

<p>สำนักงานเทศบาลตำบลปากน้ำหลังสวน</p>	สำรวจ เขียนแบบ				
	(สุรพงศ์ แผงแสง)				
	รท.ผอ. กองช่าง	ตรวจ	แบบเลขที่		
	(สุรพงศ์ แผงแสง)		ทล-5-301		
โครงการก่อสร้างทางระบายน้ำ ถนนเทศบาล 13		ปลัดเทศบาล	เห็นชอบ	แผนที่	รวม
แบบแสดง แผนที่โครงการ		นายกเทศมนตรี	อนุมัติ	วันที่	/ /
SCALE 1 : 1000		(นายวิชาญ อนันตเมฆ)			

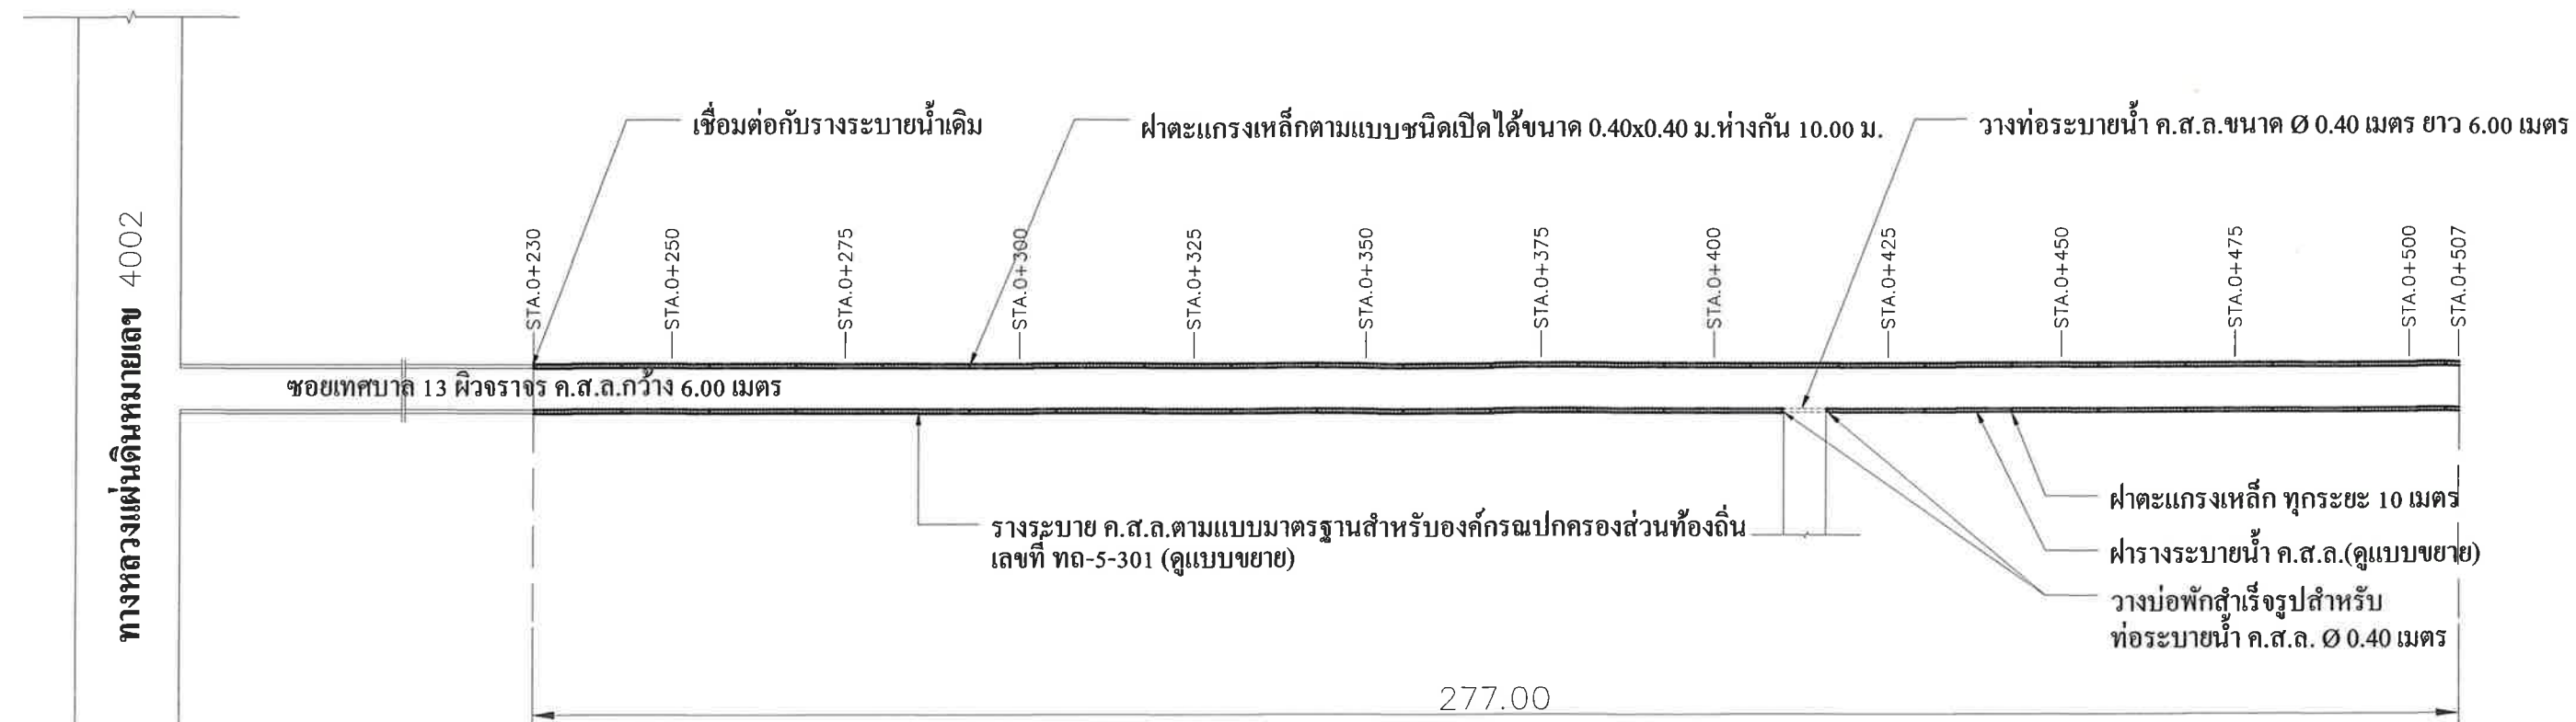


รูปแปลนรางระบายน้ำ


มาตราส่วน 1 : 1,000

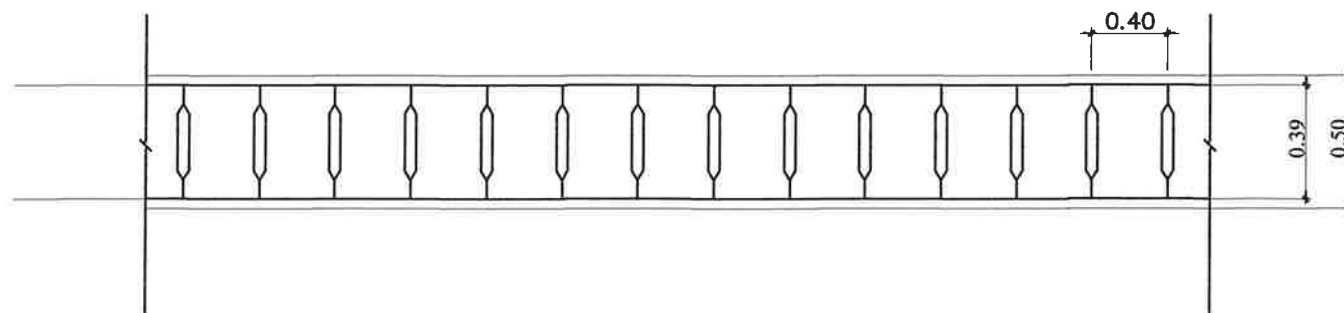


รูปขยายฝารางระบายน้ำ

มาตราส่วน 1 : 25


	สำนักงานเทศบาลตำบลปากน้ำปลังสวน (สุรพงศ์ แก้วแก้ว)		ดำรง เขียนแบบ (สุรพงศ์ แก้วแก้ว)	
	โครงการก่อสร้างรางระบายน้ำ ถนนเทศบาล 13 (นายพงศ์ศักดิ์ นน่อารอ)		รก.ผอ. กองช่าง (สุรพงศ์ แก้วแก้ว)	ตรวจสอบ (นายพงศ์ศักดิ์ นน่อารอ)
แบบแสดง รูปแปลน	SCALE 1 : 1000	นายกเทศมนตรี (นายวิชาญ อินันตเมฆ)	อนุมัติ (นายวิชาญ อินันตเมฆ)	วันที่ / /

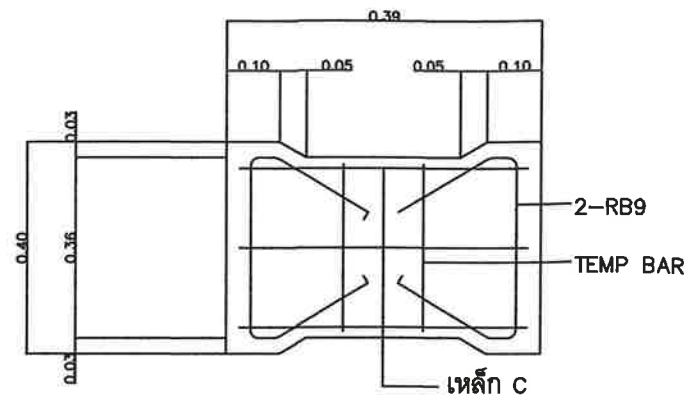


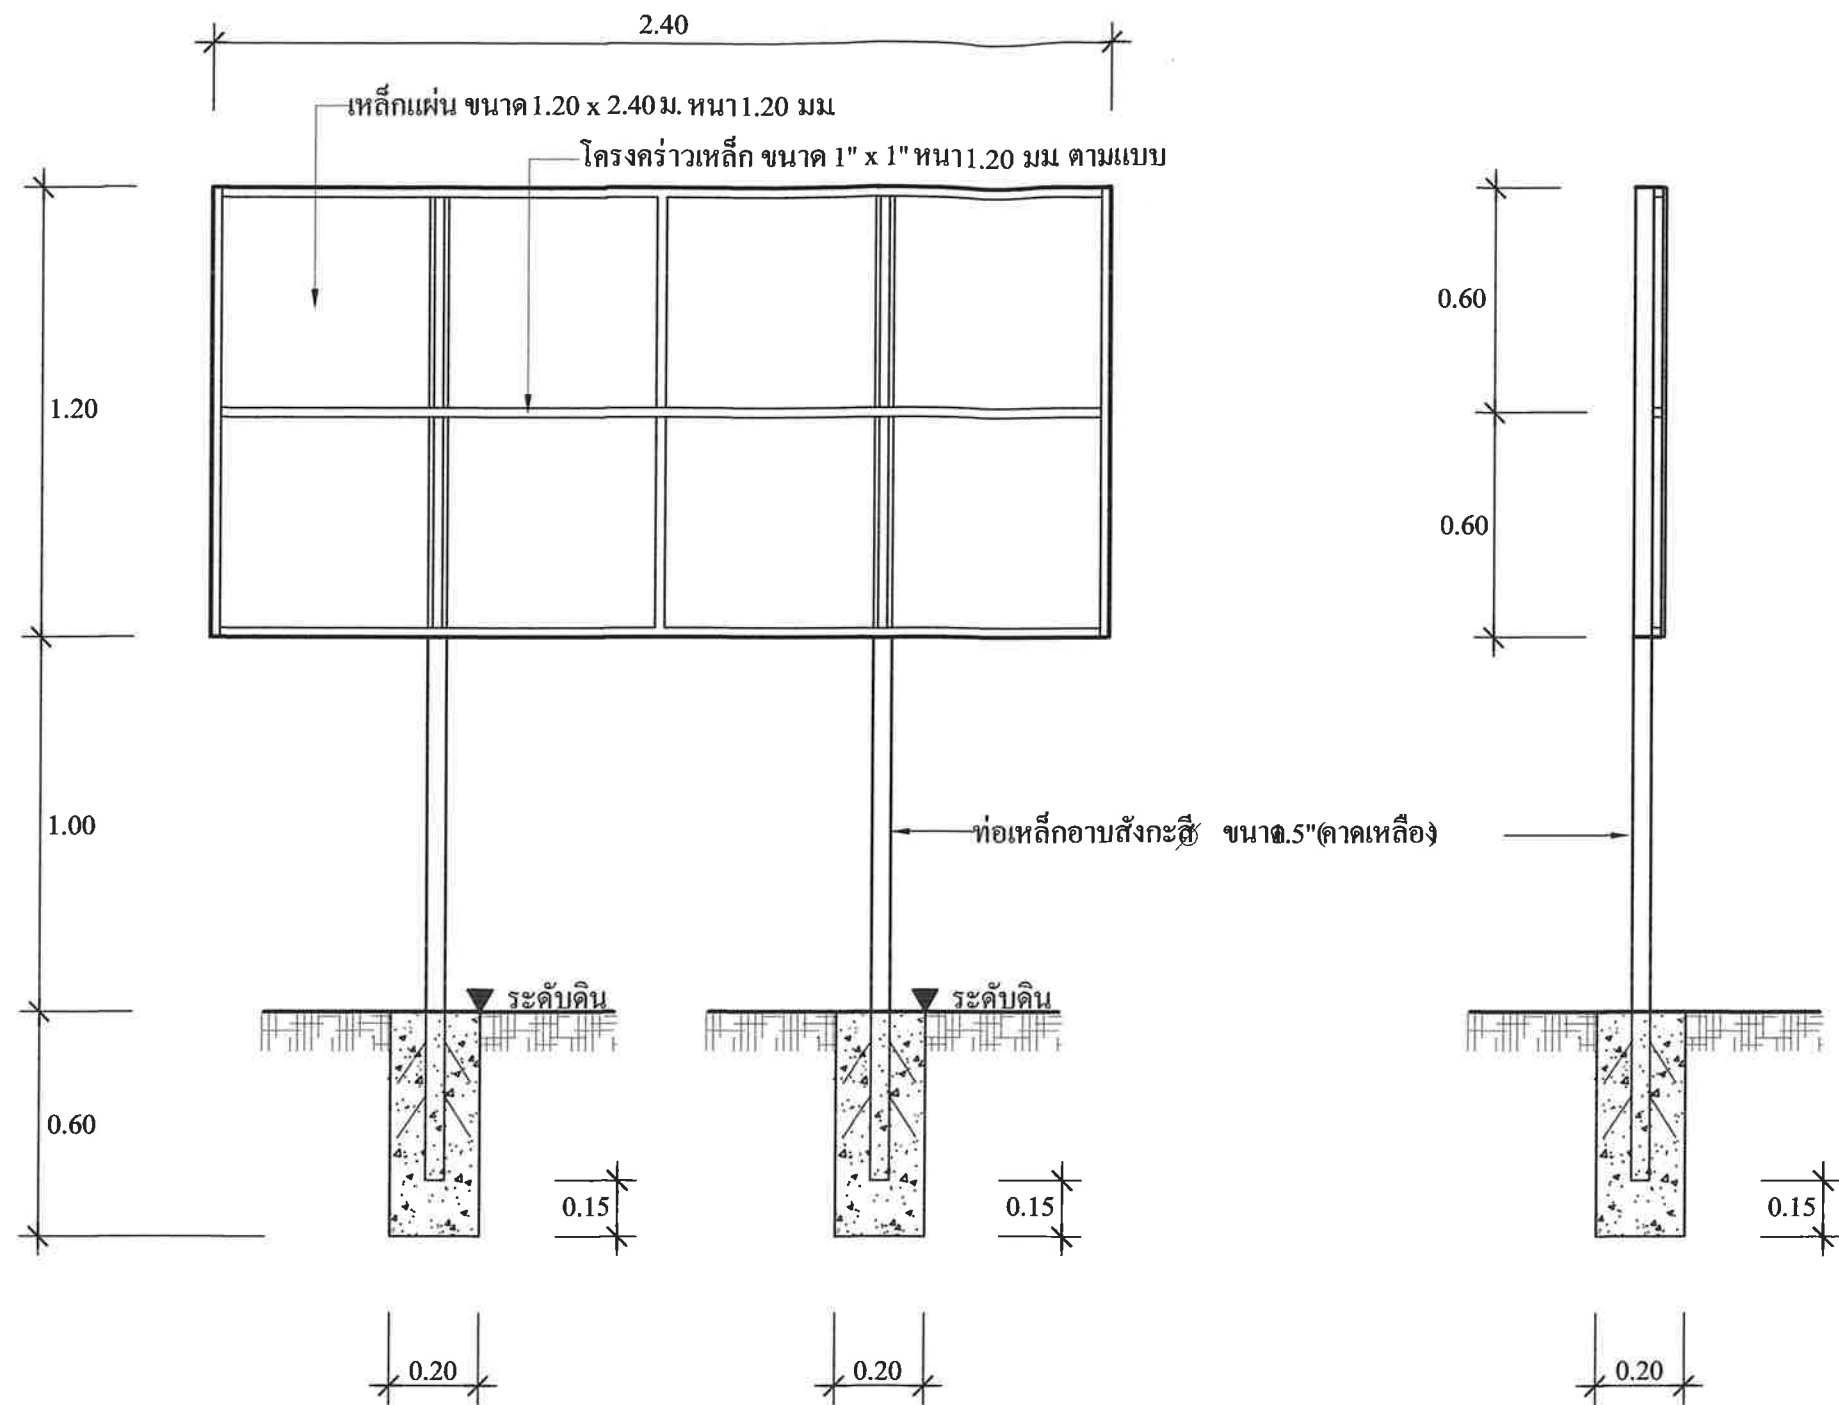
แปลนฝาบิ่ดรางระบายน้ำ
มาตราส่วน 1:10

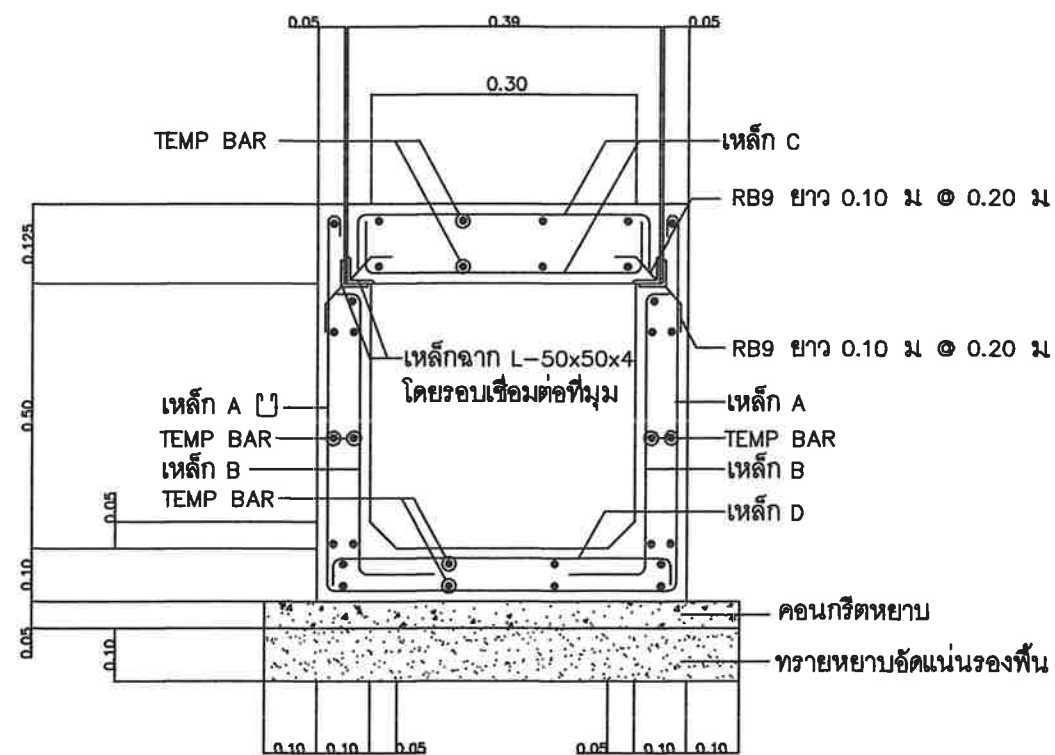

รูปตัด
มาตราส่วน 1:10

 <p>สำนักงานเทศบาลตำบลปากน้ำหลังสวน</p>	<p>สำรวจ เขียนแบบ <i>(Signature)</i> (สุรพงศ์ แสงแสง)</p>		<p>รท.ผอ กองช่าง <i>(Signature)</i> (สุรพงศ์ แสงแสง)</p>		<p>ตรวจ</p>	<p>แบบเลขที่ ทล-5-301</p>
	<p>โครงการก่อสร้างรางระบายน้ำ ถนนเทศบาล13</p>		<p>ปลัดเทศบาล <i>(Signature)</i> (นายพงศ์ศักดิ์ หน่อสาร)</p>		<p>เห็นชอบ</p>	<p>รวม</p>
<p>แบบแสดง รูปตัดรางระบายน้ำ</p>	<p>SCALE 1:10</p>	<p>นายกเทศมนตรี <i>(Signature)</i> (นายวิรัช อนันตเมฆ)</p>	<p>อนุมัติ</p>	<p>วันที่ / /</p>		

 <p>กระทรวงศึกษาธิการ</p>	<p>แบบมาตรฐานงานทาง สำหรับองค์การปกครองส่วนท้องถิ่น</p>	
	<p>วางระเบียบน้ำ คสล. ย่านชุมชน</p>	
<p>แบบเลขที่ ทบ-5-301</p>		<p>แผ่นที่ 80</p>




รูปด้านหน้า

รูปด้านข้าง

แบบขยายป้ายโครงการ

หมายเหตุ

- พื้นป้ายและโครงคร่าวป้ายทาสีกันสนิมทับด้วยสีน้ำมันสีเขียว)
- ตัวเลข ตัวอักษร สัญลักษณ์และเส้นขอบป้ายให้ใช้สติกเกอร์สีขาว
- ขนาดและรายละเอียดตัวเลข ตัวอักษร สัญลักษณ์และเส้นขอบป้ายกำหนดให้ภายหลัง

 สำนักงานเทศบาลตำบลปากน้ำหลังสวน โครงการก่อสร้างรางระบายน้ำ ถนนเทศบาล13	ดำรง เขียนแบบ (สุรพงศ์ แผงแสง)			
	รก.ผอ. กองช่าง (สุรพงศ์ แผงแสง)	ตรวจสอบ (นายพนศักดิ์ หน่อขาว)	แบบเลขที่ ทด-5-301	รวม
แบบแสดง รูปแปลน	SCALE	นายกเทศมนตรี (นายวิชัย ชื่นนันทเมฆ)	วันที่ / /	