



โรงพยาบาลนครราชสีมา  
หน่วยเขียนแบบและแปลร่าง  
กลุ่มงานโครงสร้างพื้นฐาน  
โรงพยาบาลนครราชสีมา

โครงการ

ปรับปรุงก่อสร้างคลังเก็บวัสดุ  
พื้นที่ 105 ไร่

กลุ่มงาน/ฝ่าย

บริหารทั่วไป

สำรวจ

วิศวกร

นายดิพนธ์ วงศ์วิรัช  
วิศวกรไฟฟ้า

เขียนแบบ

วิศวกร

นายดิพนธ์ วงศ์วิรัช  
วิศวกรไฟฟ้า

ประมาณราคา


ตรวจสอบ

นายปรุณพงษ์ ผ่องวิไล  
วิศวกรโยธา

แบบเลขที่

47 / 2566

แผ่นที่ 21 จำนวนแผ่น 22

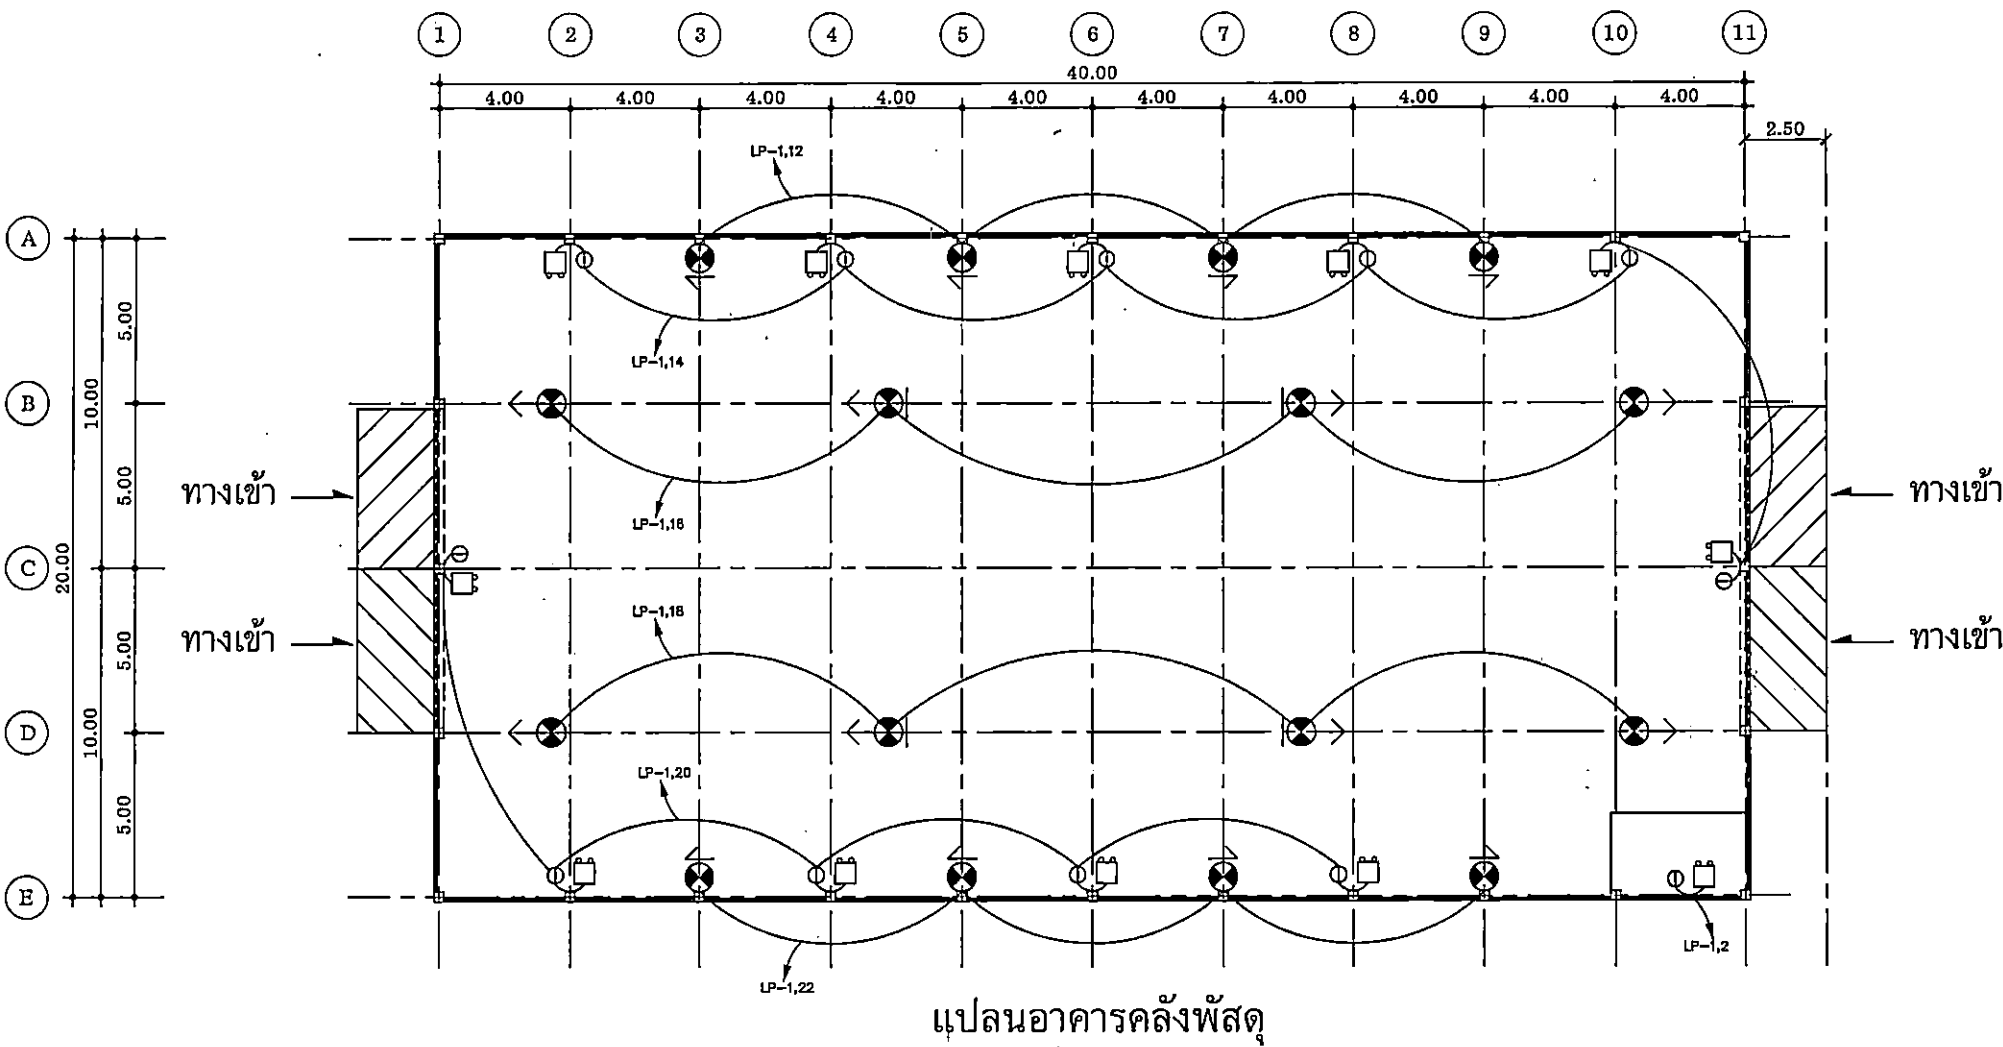

แปลนอาคารคลังพัสดุ

= ไฟฉุกเฉิน LED 2x9W แบตเตอรี่ 2 ชม พร้อมตัวรับ 2P+E สูงจากพื้น 6.00m

= ไฟทางออกฉุกเฉิน LED 10W แบตเตอรี่ 2 ชม ทิศทางตามสัญลักษณ์ในแบบ  
สูงจากพื้น 5.00 m

คณะกรรมการ

๑. .....ประธานกรรมการ

๒. .....กรรมการ

๓. .....กรรมการ



โรงพยาบาลกรุงเทพ  
หน่วยเขียนแบบ  
กลุ่มงานโครงสร้าง  
โรงพยาบาลกรุงเทพ

โครงการ

ปรับปรุงก่อสร้าง  
พื้นที่ 10

กลุ่มงาน/ส

บริหาร

สำรวจ

วิศวกร

นายดิพัทธ์

วิศวกรไฟฟ้า

เขียนแบบ

นายดิพัทธ์

วิศวกรไฟฟ้า

ประมาณการ

นายปฐมพงษ์

วิศวกรโยธา

ตรวจสอบ

นายปฐมพงษ์

วิศวกรโยธา


แบบเลขที่

47 /

แผ่นที่


22

วันที่

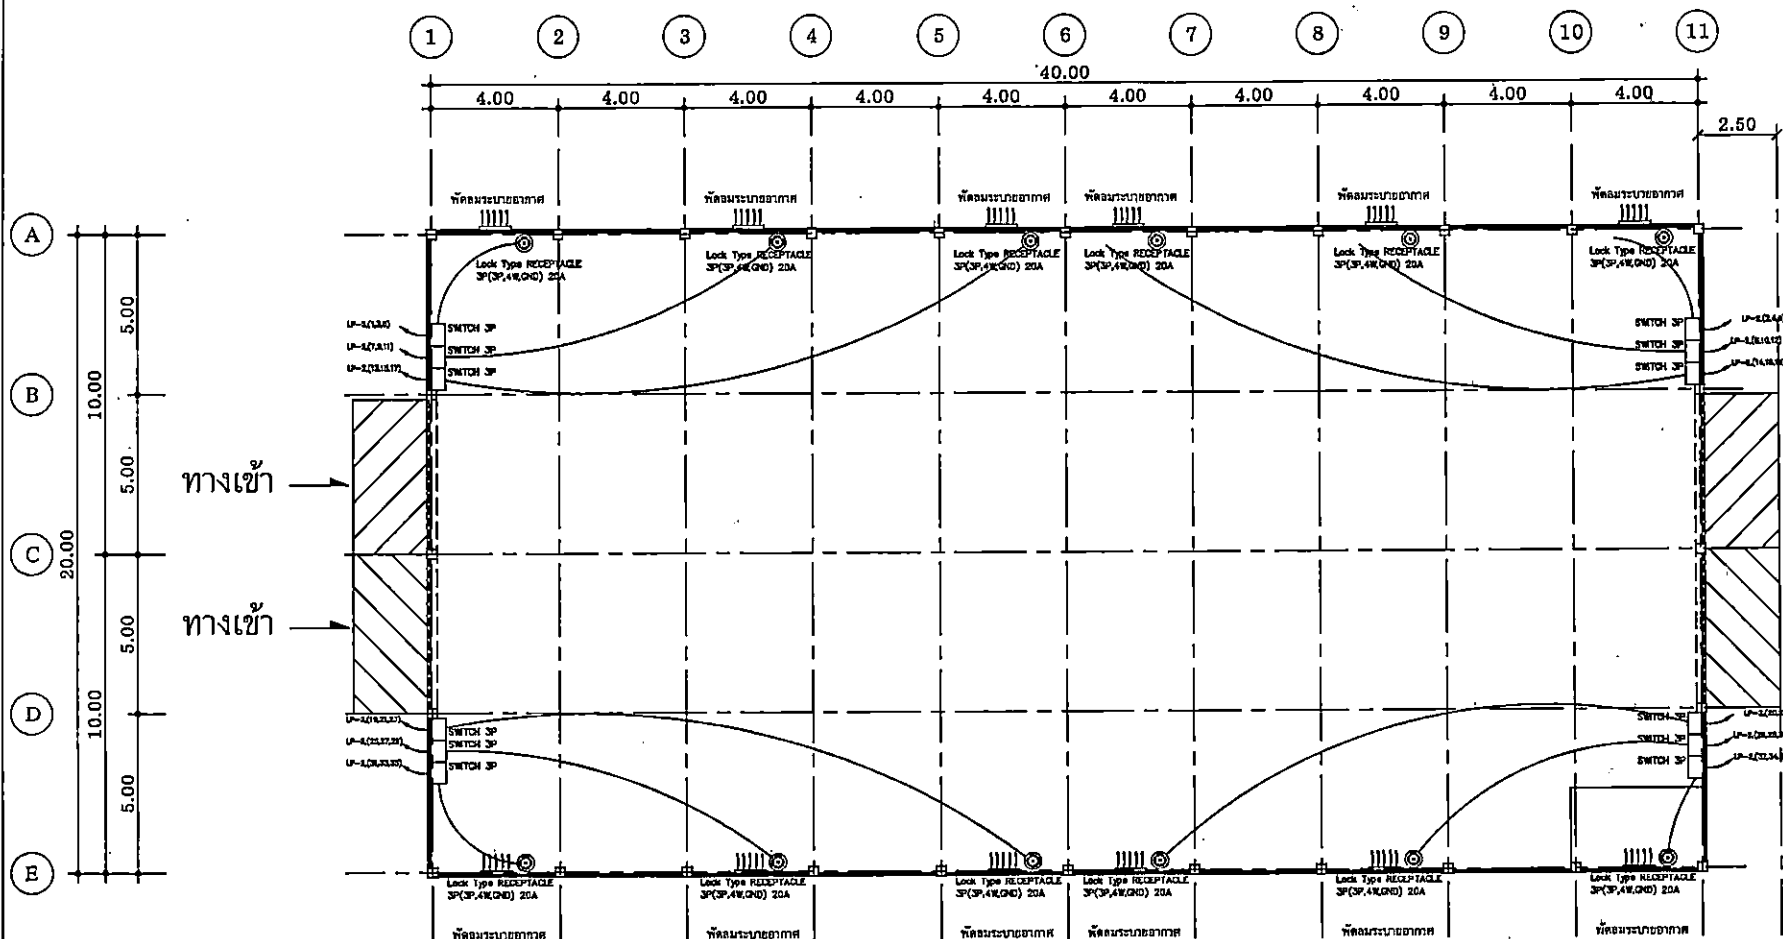

ระบบพัดลมระบายอากาศ

SWITCH 3P = สวิตซ์ตัดวงจรไฟ แบบปิดเปิด-ปิด มาพร้อมกล่อง 3P+N 20A, IP65  
สูงจากพื้น 1.20 m

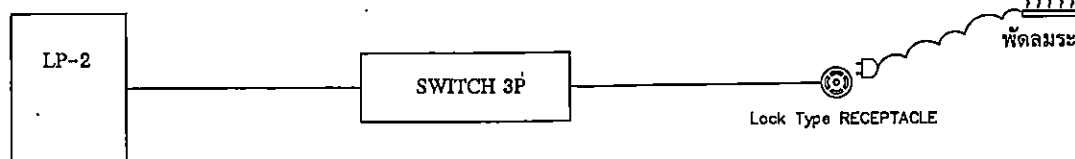

คณะกรรมการ  
ประธานกรรมการ  
กรรมการ  
กรรมการ