

องค์การบริหารส่วนตำบลคูอิง อำเภอหนองฮี จังหวัดร้อยเอ็ด




แบบโครงการ

ปรับปรุงวางท่อเมนส่งน้ำเพื่อแก้ไขปัญหาการขาดแคลนน้ำอุปโภค-บริโภค บ้านหนองบัวแดง หมู่ที่ 6

ปริมาณงาน : – ท่อ พีอีฉนวนหลายชั้นไม่มีเปลือกหุ้ม ผนังชั้นในสีน้ำเงิน ชั้นคุณภาพWPE 100 PN 6 (SDR 26) TIS. 982 –2556 ขนาด 8 นิ้ว (225 มม.) ยาว 1,870 เมตร
– ท่อ พีอีฉนวนหลายชั้นไม่มีเปลือกหุ้ม ผนังชั้นในสีน้ำเงิน ชั้นคุณภาพWPE 100 PN 6 (SDR 26) TIS. 982 –2556 ขนาด 6 นิ้ว (160 มม.) ยาว 2,545 เมตร

สถานที่ก่อสร้าง : บ้านหนองบัวแดง หมู่ที่ 6 ตำบลคูอิง อำเภอหนองฮี จังหวัดร้อยเอ็ด
(รายละเอียดตามที่ อบต.กำหนด) พร้อมติดตั้งป้ายประชาสัมพันธ์โครงการจำนวน 1 ป้าย


กองช่าง : องค์การบริหารส่วนตำบลคูอิง

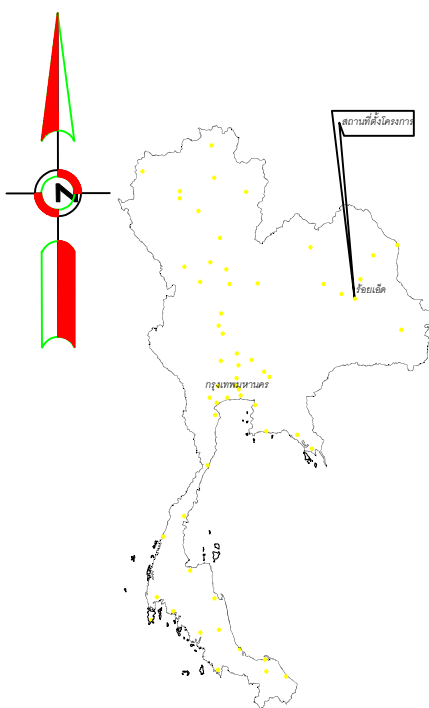


แผนที่ประเทศไทย

สถานที่ก่อสร้างโครงการปรับปรุงวางท่อเมนส่งน้ำเพื่อ
แก้ไขปัญหาการขาดแคลนน้ำอุปโภค-บริโภค
บ้านหนองบัวแดง หมู่ที่ 6

N	15 33' 12"
E	104 01' 20"

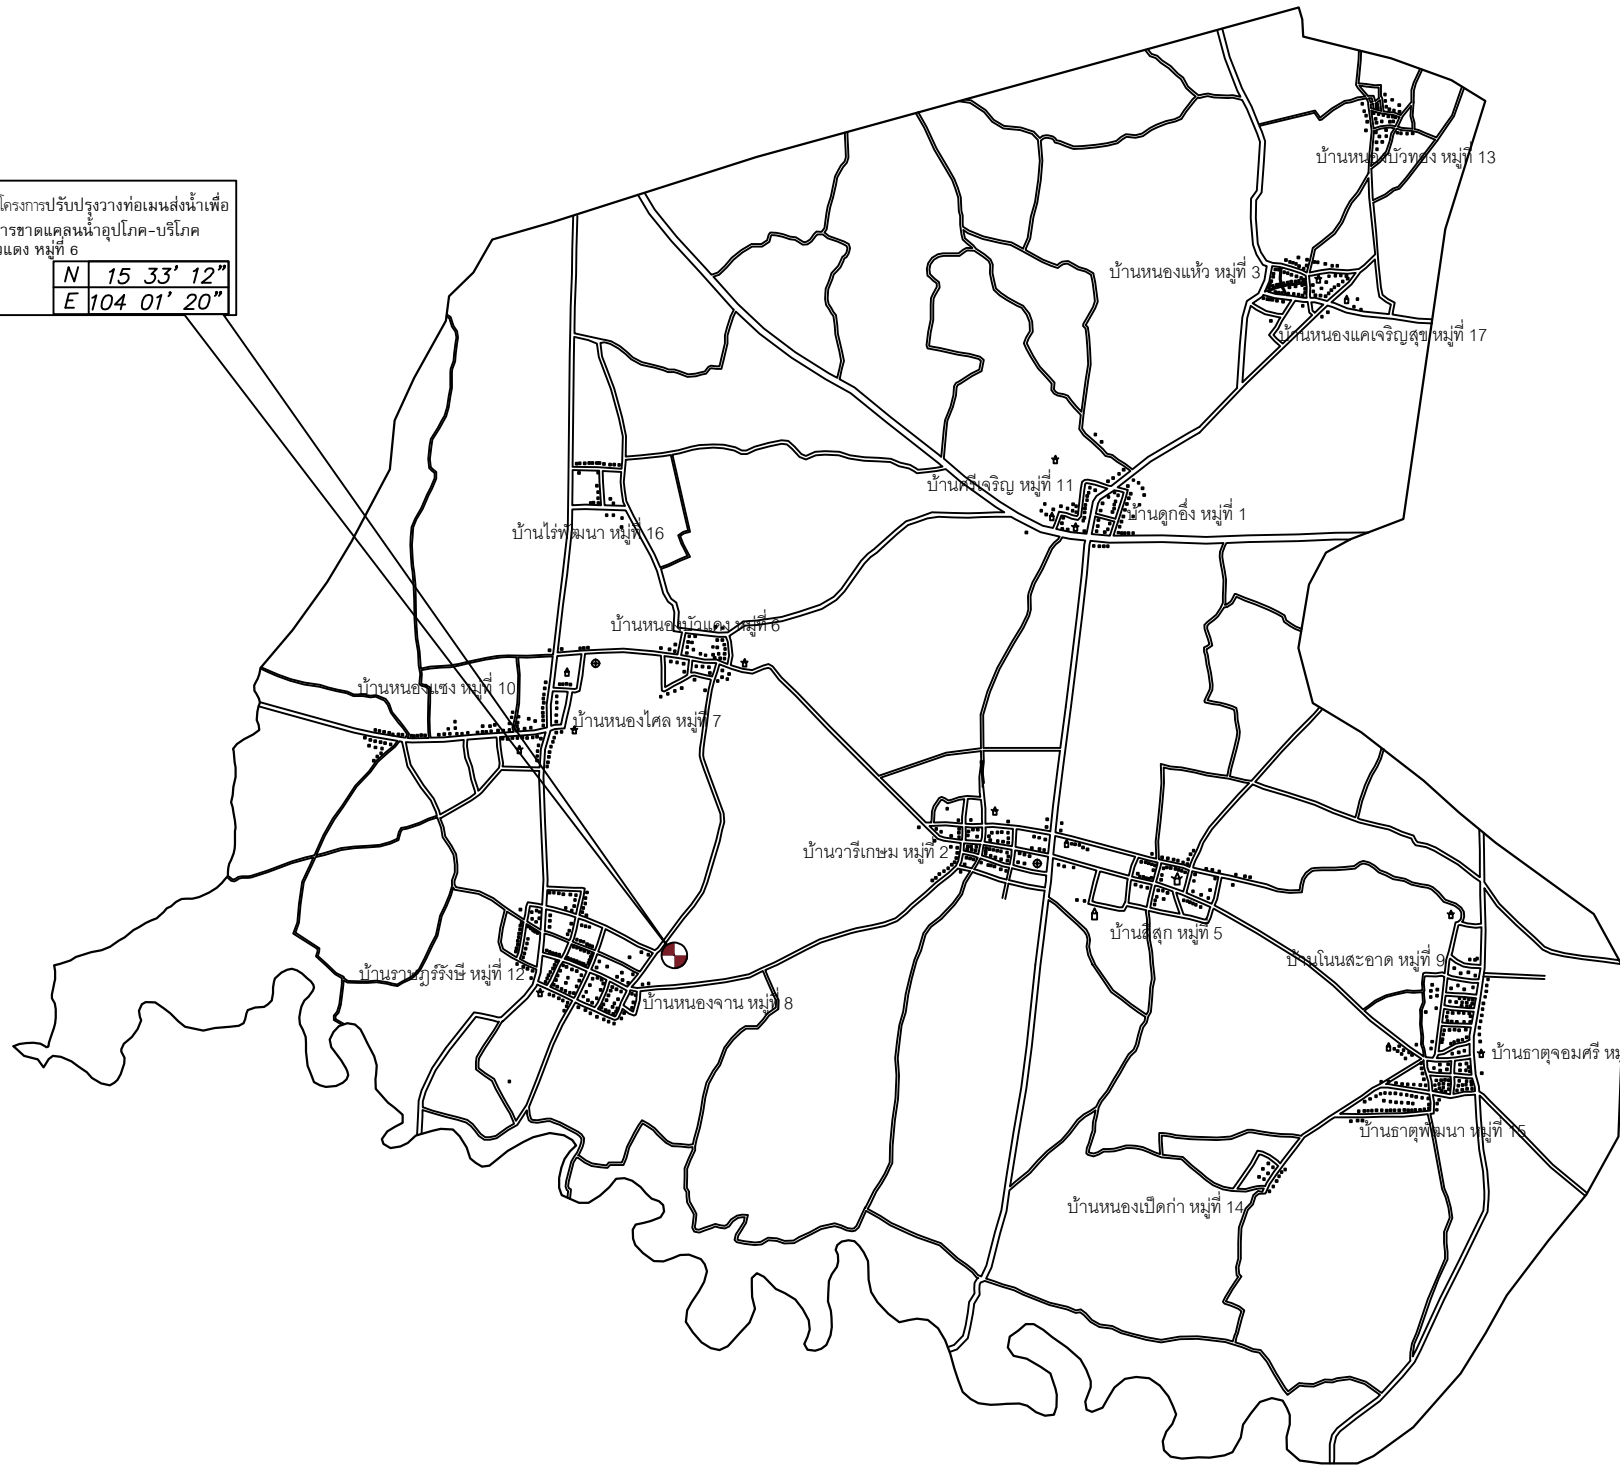

สัญลักษณ์

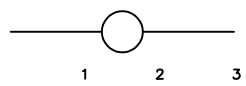

ทางหลวงแผ่นดิน (กรมทางหลวง)

ทางโครงการที่จะทำการก่อสร้าง (กรมทางหลวง)



แม่น้ำ, ลำคลอง

หนองน้ำ, ห้วย



หมู่บ้าน



วัด, สุเหร่า, โรงเรียน



ที่ตั้ง, จังหวัด, อำเภอ

แผนที่สังเขป

คณะกรรมการจัดทำแบบรูปารายการงานก่อสร้าง		
นายภาสพงษ์ เล่ห์กล ผู้อำนวยการกองช่าง		ประธาน
จำสิบตรีสุริยา สีสาวแห นายช่างโยธาชำนาญงาน		กรรมการ
นายอภิรักษ์ เวียงแก้ว ผู้ช่วยนายช่างเขียนแบบ		กรรมการ



องค์การบริหารส่วนตำบลดุกอ้ง
อำเภอหนองฮี จังหวัดร้อยเอ็ด

โครงการ
ปรับปรุงวางท่อเมนส่งน้ำเพื่อแก้ไขปัญหาการ
ขาดแคลนน้ำอุปโภค-บริโภค
บ้านหนองบัวแดง หมู่ที่ 6

สำรวจ
น.ส.สุชัยญา สุวรรณพันธ์ ผช.นายช่างสำรวจ

เขียนแบบ
นายอภิรักษ์ เวียงแก้ว ผช.นายช่างเขียนแบบ

ตรวจแบบ
จ.ส.ต.
สุริยา สีสาวแห นายช่างโยธาชำนาญงาน

ตรวจแบบ
นายภาสพงษ์ เล่ห์กล ผอ.กองช่าง

เห็นชอบ
นางสาววิไลรัตน์ เชิงหอม รองปลัด อบต.ดุกอ้ง

เห็นชอบ
นางจีระภา ระดาพัฒน์ ปลัด อบต.ดุกอ้ง

อนุมัติ
นายอนันตสิทธิ์ ปิชาชน นายก อบต.ดุกอ้ง



แบบแสดง
แผนที่สังเขป

มาตราส่วน

วันที่

แบบเลขที่	จำนวนแผ่น
/2567	01/02

หมายเหตุ
1. ในกรณีที่ข้อความ, รายการประกอบแบบ, รายละเอียดในแบบก่อสร้าง
ไม่ถูกต้อง หรือไม่ชัดเจน หรือขัดแย้งกัน ผู้รับจ้างก่อสร้าง
จะต้องแจ้งให้ผู้ออกแบบทราบก่อนดำเนินการก่อสร้าง
เพื่อแก้ไขหรือแจ้งเป็นที่เข้าใจ
2. ห้ามวัดระยะจากแบบ ให้ยึดตัวเลขจากแบบเป็นหลัก

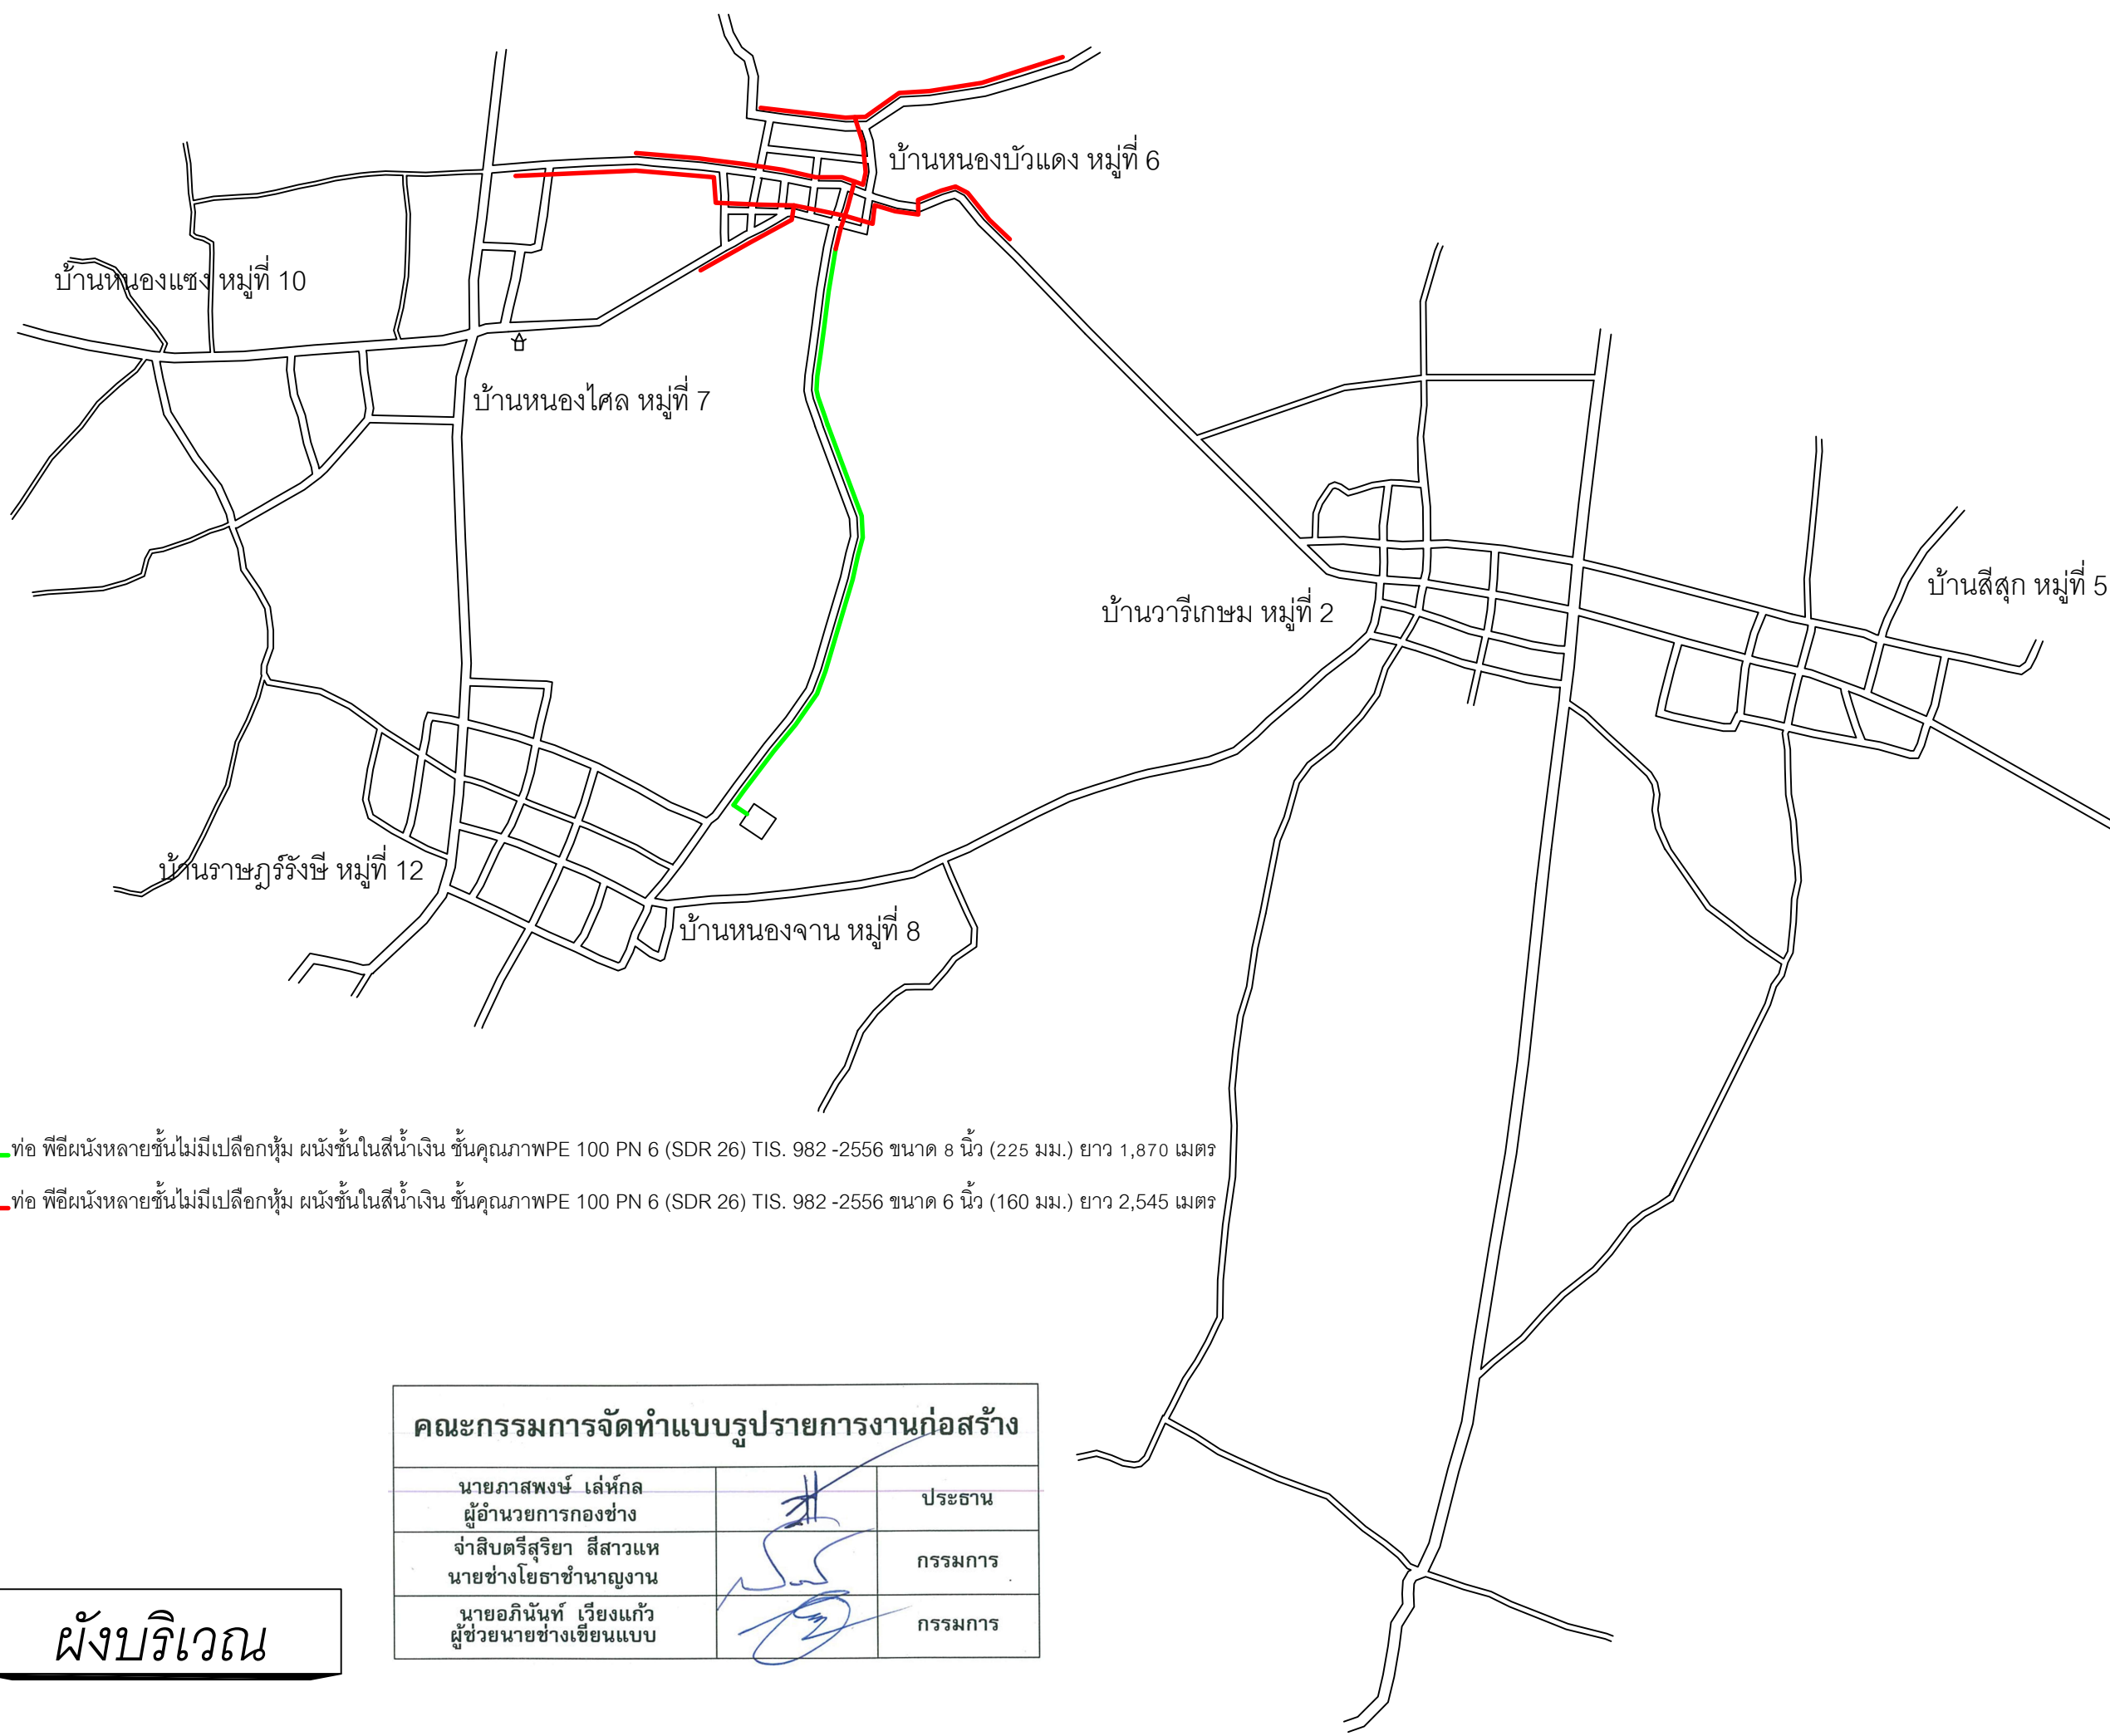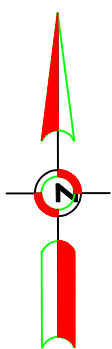

ท่อ พื้ผ่นังหลายชั้นไม่มีเปลือกหุ้ม ผ่นังชั้นในสีน้ำเงิน ชั้นคุณภาพWPE 100 PN 6 (SDR 26) TIS. 982 -2556 ขนาด 8 นิ้ว (225 มม.) ยาว 1,870 เมตร

ท่อ พื้ผ่นังหลายชั้นไม่มีเปลือกหุ้ม ผ่นังชั้นในสีน้ำเงิน ชั้นคุณภาพWPE 100 PN 6 (SDR 26) TIS. 982 -2556 ขนาด 6 นิ้ว (160 มม.) ยาว 2,545 เมตร

ผังบริเวณ

คณะกรรมการจัดทำแบบรูปรายการงานก่อสร้าง		
นายภาสพงษ์ เล่ห์กล ผู้อำนวยการกองช่าง		ประธาน
จำสิบตรีสุริยา สีสาวแห นายช่างโยธาชำนาญงาน		กรรมการ
นายอภินันท์ เวียงแก้ว ผู้ช่วยนายช่างเขียนแบบ		กรรมการ



องค์การบริหารส่วนตำบลคูอิง
อำเภอหนองฮี จังหวัดร้อยเอ็ด

โครงการ
ปรับปรุงวางท่อเมนส่งน้ำเพื่อแก้ไขปัญหาการ
ขาดแคลนน้ำอุปโภค-บริโภค
บ้านหนองบัวแดง หมู่ที่ 6

สำรวจ
น.ส.สุชัยญา สุวรรณพันธ์ ผช.นายช่างสำรวจ

เขียนแบบ
นายอภินันท์ เวียงแก้ว ผช.นายช่างเขียนแบบ

ตรวจแบบ
จ.ส.ต.
สุริยา สีสาวแห นายช่างโยธาชำนาญงาน

ตรวจแบบ
นายภาสพงษ์ เล่ห์กล ผอ.กองช่าง

เห็นชอบ
นางสาววิไลรัตน์ เชิงหอม รองปลัด อบต.คูอิง

เห็นชอบ
นางจีระภา ระดาพัฒน์ ปลัด อบต.คูอิง

อนุมัติ
นายอนันตสิทธิ์ ปิธาน นายก อบต.คูอิง

แบบแสดง
ผังบริเวณ

มาตราส่วน

วันที่

แบบเลขที่	จำนวนแผ่น
/2567	02/02

หมายเหตุ
1.ในกรณีที่ข้อความ,รายการประกอบแบบ,ระยะในแบบก่อสร้าง
ไม่ถูกต้อง หรือไม่ชัดเจน หรือขัดแย้งกัน ผู้รับจ้างก่อสร้าง
จะต้องแจ้งให้ผู้ออกแบบทราบก่อนดำเนินการก่อสร้าง
เพื่อแก้ไขหรือแจ้งเป็นที่เข้าใจ
2.ห้ามวัดระยะจากแบบ ให้ยึดตัวเลขจากแบบเป็นหลัก