



โครงการก่อสร้างถนนหินคลุกบดอัดแน่น สายเลียบคลองชลประทาน หมู่ที่ 7 ตำบลสระกะเทียม เชื่อมต่อ
ตำบลหนองดินแดง อำเภอเมืองนครปฐม จังหวัดนครปฐม

วัน เดือน ปี 31 ก.ค 68	แผ่นที่ 1
งบประมาณปี แบบเลขที่ 11/2568	จำนวน 1




บัญชีปริมาณงาน				
ลำดับที่	รายการ	ปริมาณงาน	หน่วย	หมายเหตุ
1.	งานรองพื้นทางและพื้นทาง - งานปรับเกรดพื้นทางเดิมแล้วบดทับ - งานวัสดุหินคลุกบดอัดแน่น - งานวัสดุลูกรังบดอัดแน่น - งานวัสดุดินถมบดอัดแน่น	3,440 1,444 1,585 4,453	ตร.ม. ลบ.ม. ลบ.ม. ลบ.ม.	
2.	งานฝังท่อ คสล. มอก. ชั้น 3 ขนาด $\varnothing 0.60 \times 1.00$ ม. STA. 100 , 273 จำนวน 20 ท่อน			

ข้อกำหนดเกี่ยวกับการใช้วัสดุก่อสร้าง/ครุภัณฑ์ตามสัญญาก่อสร้าง
เพื่อส่งเสริมการใช้ สินค้า / ผลิตภัณฑ์ ที่ผลิตในประเทศ

1. ผู้รับจ้างต้องใช้วัสดุก่อสร้างหรือครุภัณฑ์ที่เป็นส่วนหนึ่งของงานก่อสร้าง (ถ้ามี)
ตามโครงการก่อสร้าง โดยต้องเป็นวัสดุก่อสร้างหรือครุภัณฑ์ที่เป็นผลิตภัณฑ์ที่ผลิตภายในประเทศ
ไม่น้อยกว่าร้อยละ 60 ของมูลค่าวัสดุก่อสร้างที่ใช้ในโครงการก่อสร้างนี้ ทั้งนี้หากงานก่อสร้างมีวัสดุ
ก่อสร้างที่เป็นเหล็ก จะต้องใช้วัสดุก่อสร้างที่เป็นเหล็กซึ่งเป็นสินค้าผลิตภายในประเทศ
ไม่น้อยกว่าร้อยละ 90 ของปริมาณเหล็กที่ใช้ตามสัญญาก่อสร้างนี้
2. ผู้รับจ้างต้องเสนอแผนการใช้วัสดุก่อสร้าง / ครุภัณฑ์ ที่เป็นผลิตภัณฑ์ที่ผลิตภายในประเทศ
(งานจ้างก่อสร้างและไม่ใช้งานก่อสร้าง วงเงินเกิน 500,000 บาท และสัญญาเกิน 60 วัน)
ตามสัญญาจ้างก่อสร้างนี้ ตามเอกสาร ภาคผนวก 2 และ ภาคผนวก 3
(ภาคผนวก 3 เฉพาะกรณีที่เป็นงานก่อสร้างที่มีวัสดุก่อสร้างที่เป็นเหล็ก) ให้ผู้ว่าจ้างเสนอแผนฯ
ตามระยะเวลากำหนดในสัญญาจ้าง (ถ้ามี) แต่ต้องไม่ช้ากว่า 60 วันหลังจากลงนามในสัญญาจ้างก่อสร้าง
แผนการใช้วัสดุก่อสร้างฯ ที่ผู้รับจ้างเสนอ สามารถปรับเปลี่ยนได้ตามความเป็นไป เพื่อให้มูลค่า / ปริมาณ
การใช้วัสดุก่อสร้างฯ ซึ่งเป็นผลิตภัณฑ์ที่ผลิตในประเทศไม่น้อยกว่าร้อยละ 60 ทั้งนี้ผู้รับจ้างต้องแจ้ง
การปรับแผนให้ผู้ว่าจ้างก่อสร้างทราบก่อนดำเนินการนำวัสดุก่อสร้างฯ ตามแผนที่ปรับใหม่มาใช้ล่วงหน้า
อย่างน้อย 7 วัน ทั้งนี้ต้องก่อนการส่งมอบงานแต่ละงวด
3. ผู้รับจ้างต้องแสดงหลักฐานมาพร้อมแผนฯ เพื่อประกอบการบริหารงานและตรวจสอบว่าวัสดุก่อสร้าง / ครุภัณฑ์เป็นผลิตภัณฑ์
ที่ผลิตภายในประเทศ อย่างใดอย่างหนึ่งแล้วแต่กรณีดังนี้
 - 1) สำเนาใบรับรองสินค้าที่ผลิตในประเทศ Made in Thailand (MIT)
ที่ออกโดยสภาอุตสาหกรรมแห่งประเทศไทย
 - 2) ฉลากสินค้า ที่แสดงว่าเป็นสินค้าที่ผลิตในประเทศไทย
 - 3) หลักฐานแสดงที่ตั้งของแหล่งผลิต ที่สามารถแสดงได้ว่าเป็นวัสดุก่อสร้างที่เป็นผลิตภัณฑ์ในประเทศ
เช่น ดินาแห่งที่ตั้งโรงโม่หิน ท่าทราย บ่อดิน เป็นต้น

ลงชื่อ.....ประธานกรรมการ
ลงชื่อ.....กรรมการ
ลงชื่อ.....กรรมการ

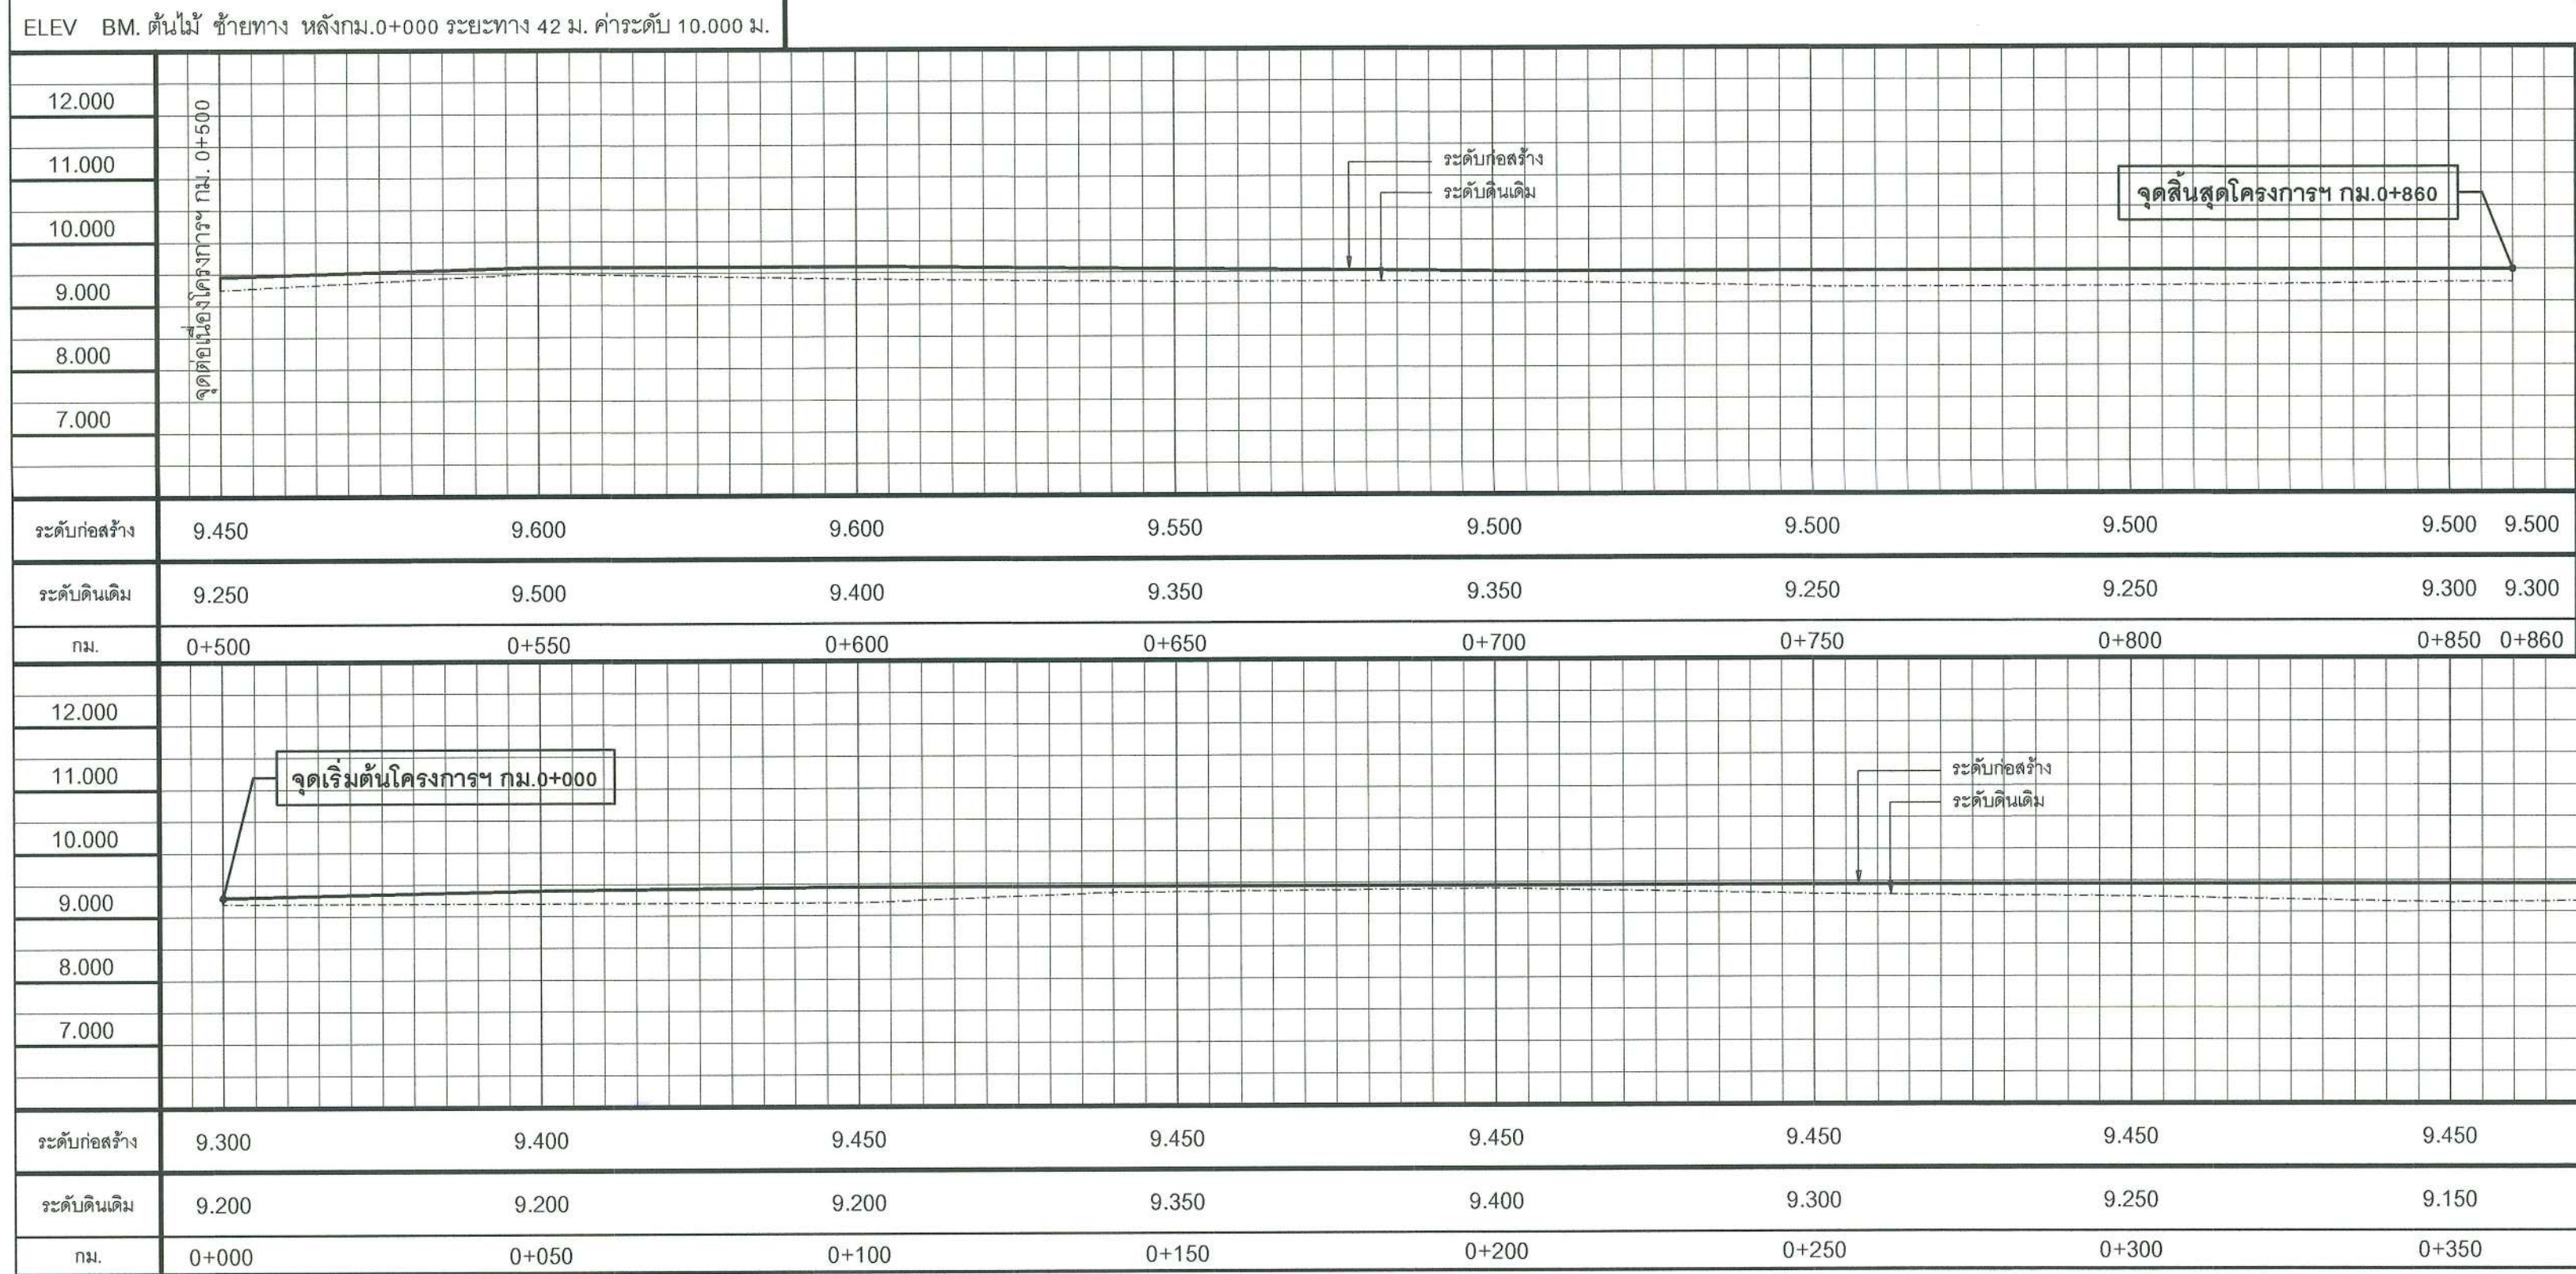



กองช่าง
องค์การบริหารส่วนจังหวัดนครปฐม

โครงการก่อสร้างถนนหินคลุกบดอัดแน่น สายเลียบคลองชลประทาน หมู่ที่ 7 ตำบลสระกระเทียม เชื่อมต่อ
ตำบลหนองดินแดง อำเภอเมืองนครปฐม จังหวัดนครปฐม

สำรวจ
นายทวีศักดิ์ ทิพย์สินวล
เขียนแบบ
นายอรรถวิทย์ พึ่งขจร

ตรวจ
ร.ท. ธีรวัฒน์ เทียนอ้อม
วิศวกรโยธา
นายธีรศักดิ์ ศุภมาสหิรัญ
หน.ฝ่ายสำรวจและออกแบบ











ตรวจ
เห็นชอบ
นางสาวปทุมมาศ กมลเวช
รองปลัดองค์การบริหารส่วนจังหวัด
รักษาการแทน
ปลัดองค์การบริหารส่วนจังหวัดนครปฐม

อนุมัติ
นายจิรวัฒน์ สะสมทรัพย์
นายกองค์การบริหารส่วนจังหวัดนครปฐม

CROSS SECTION
กม.0+000 ถึง กม.0+450

วัน เดือน ปี
31 ก.ค 64
จำนวน 2
แบบเลขที่ 11/2568

มาตราส่วนแนวตั้ง 1:100 แนวราบ 1:1000

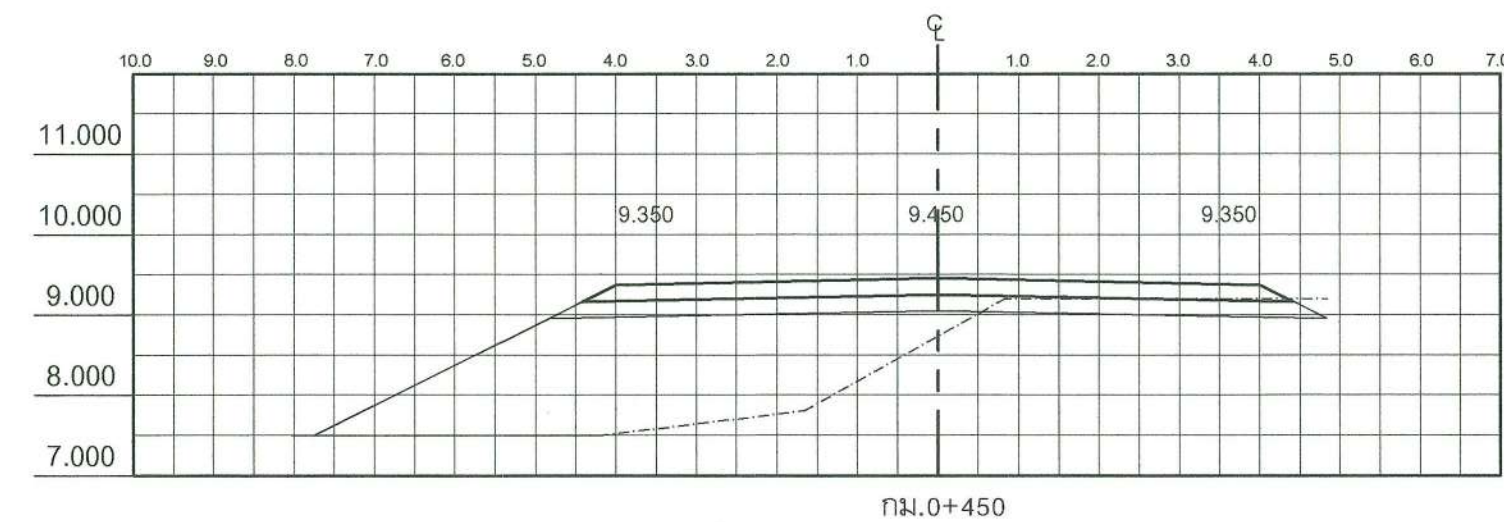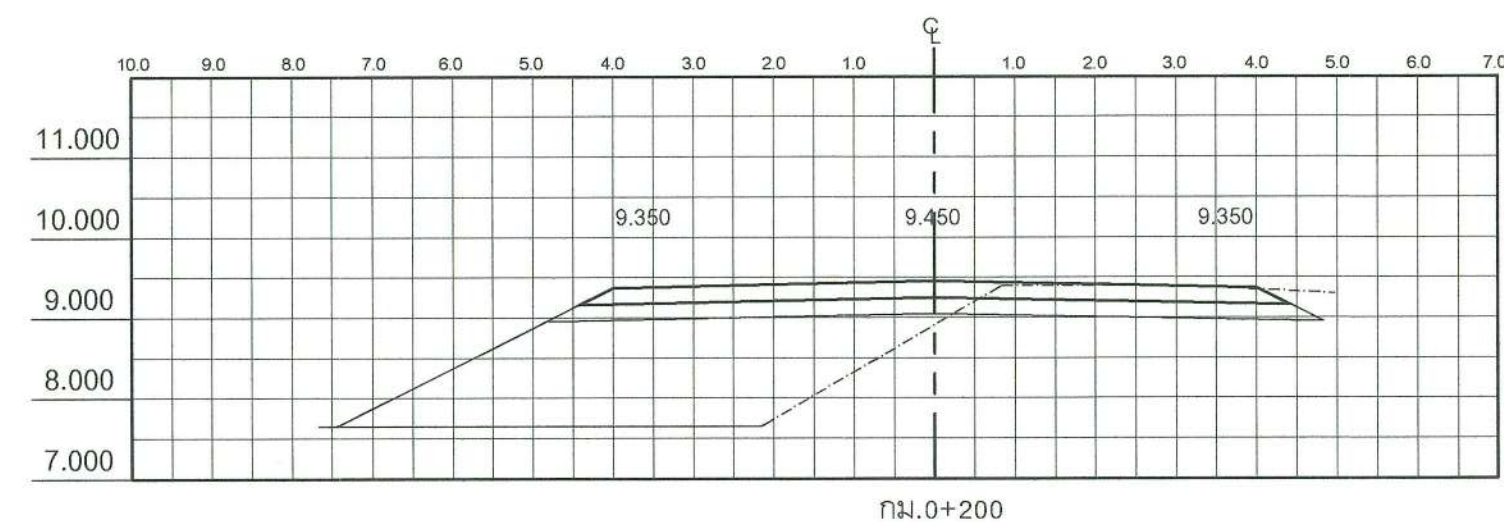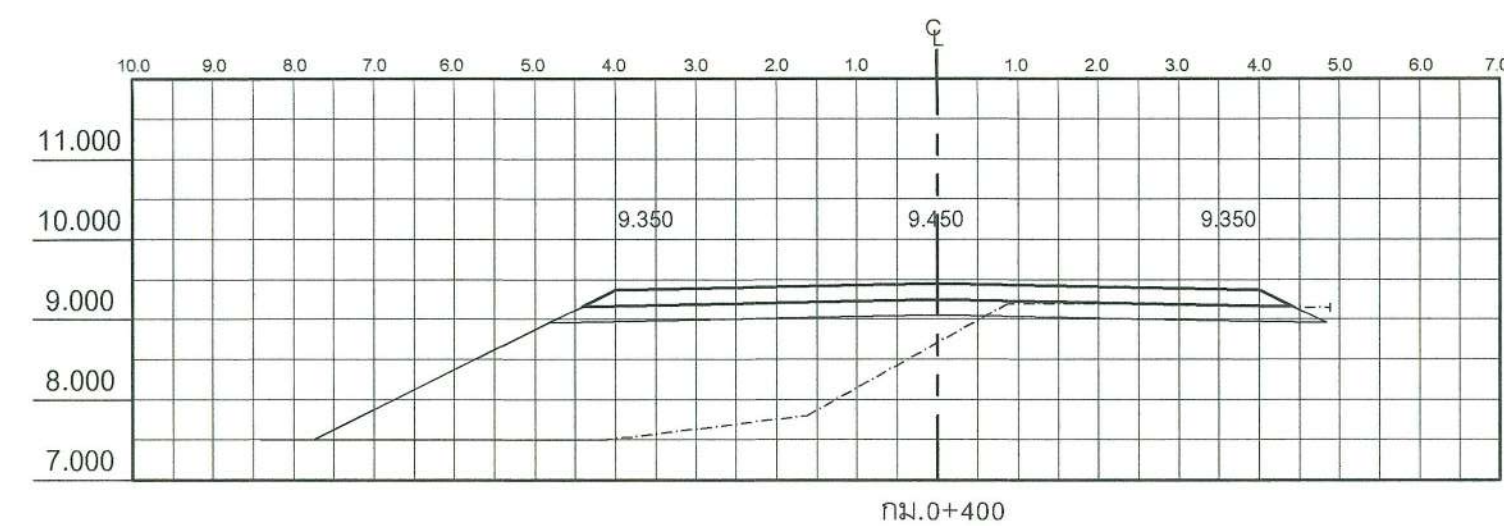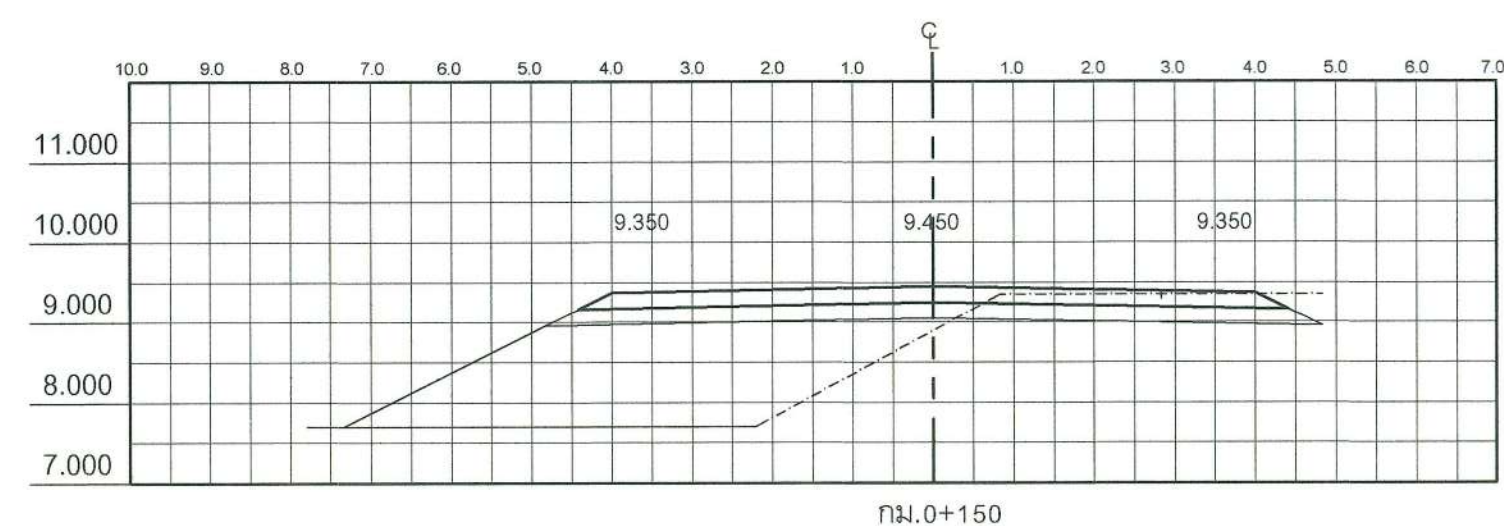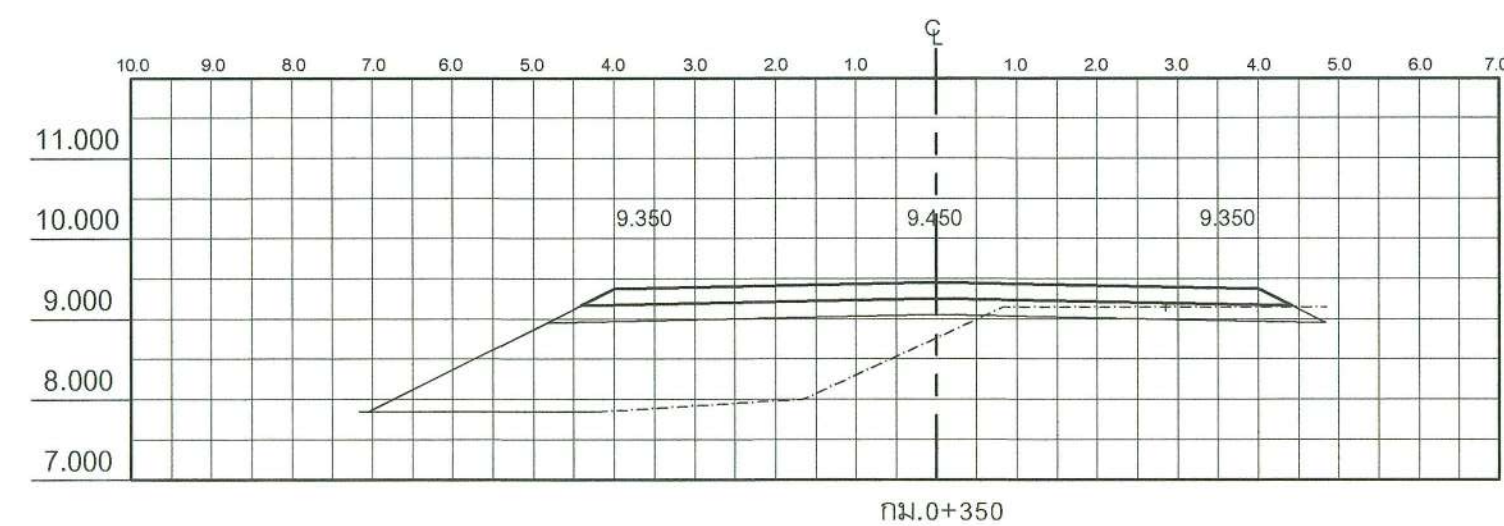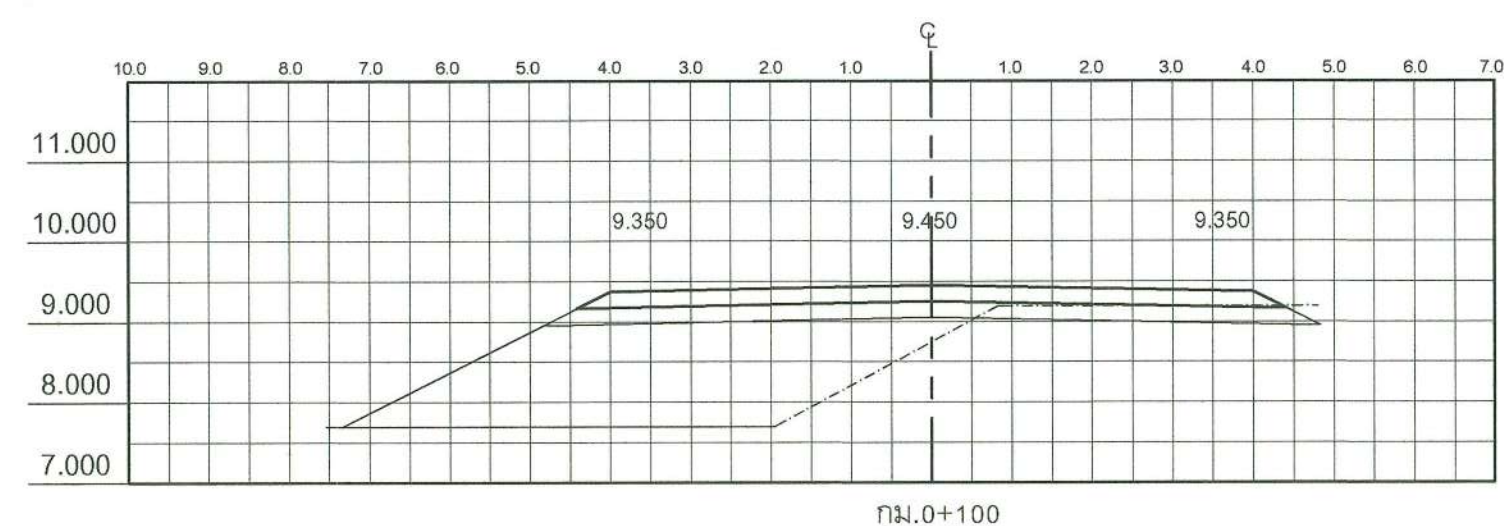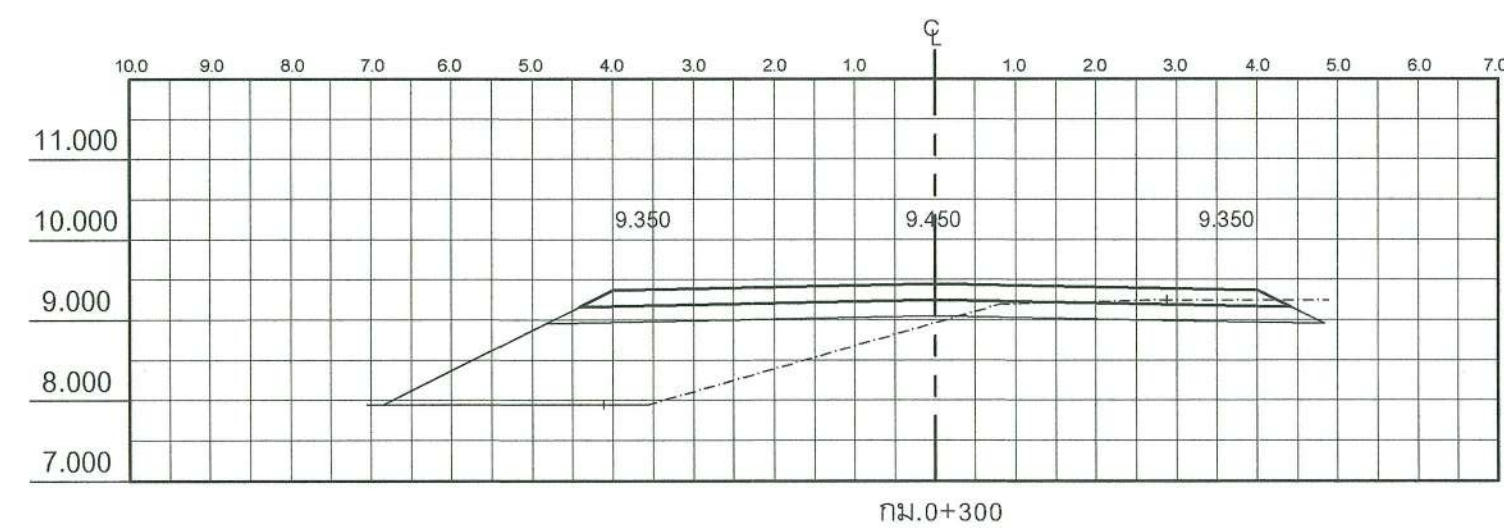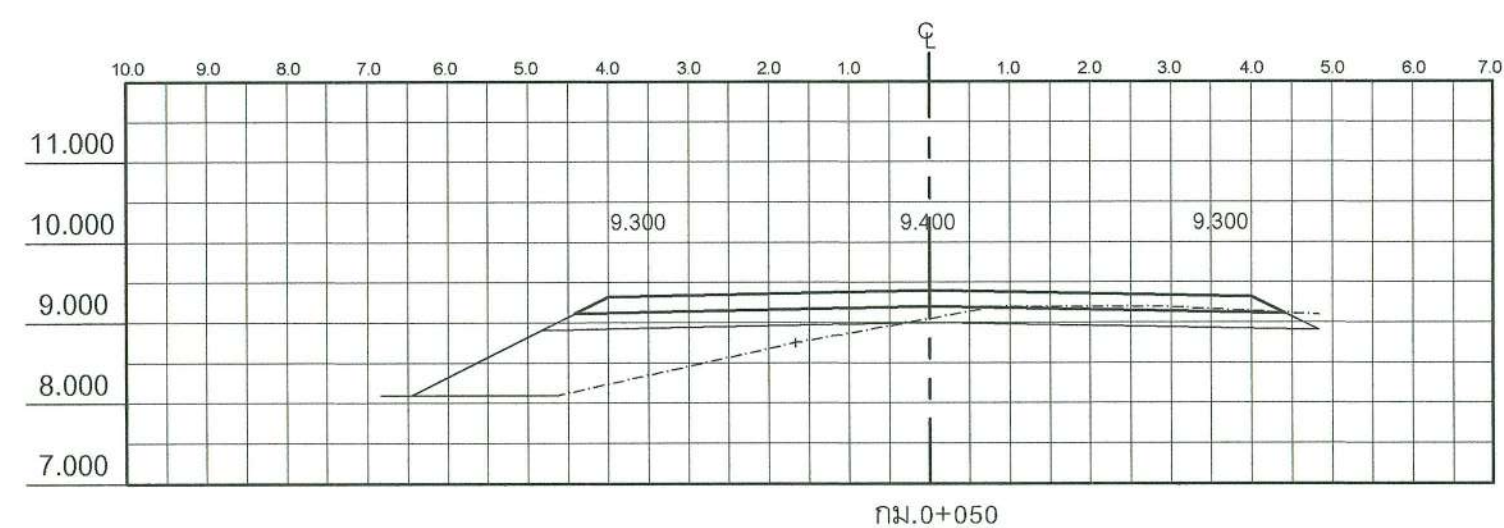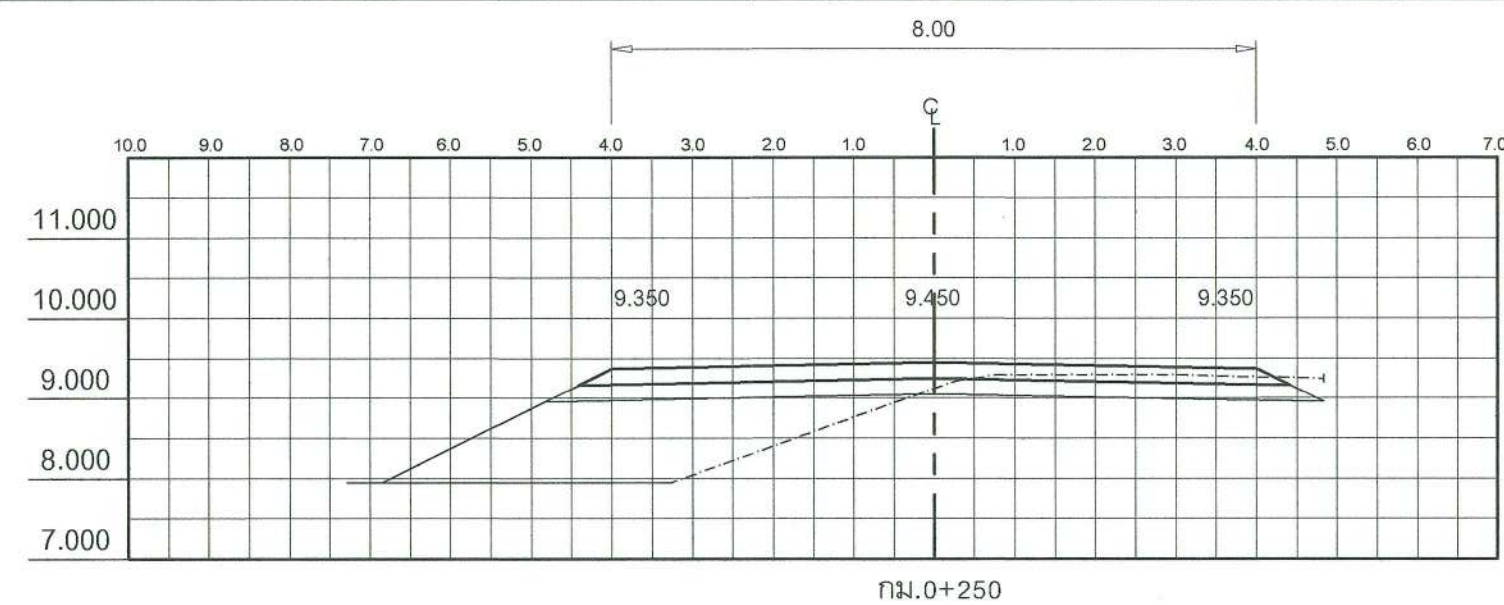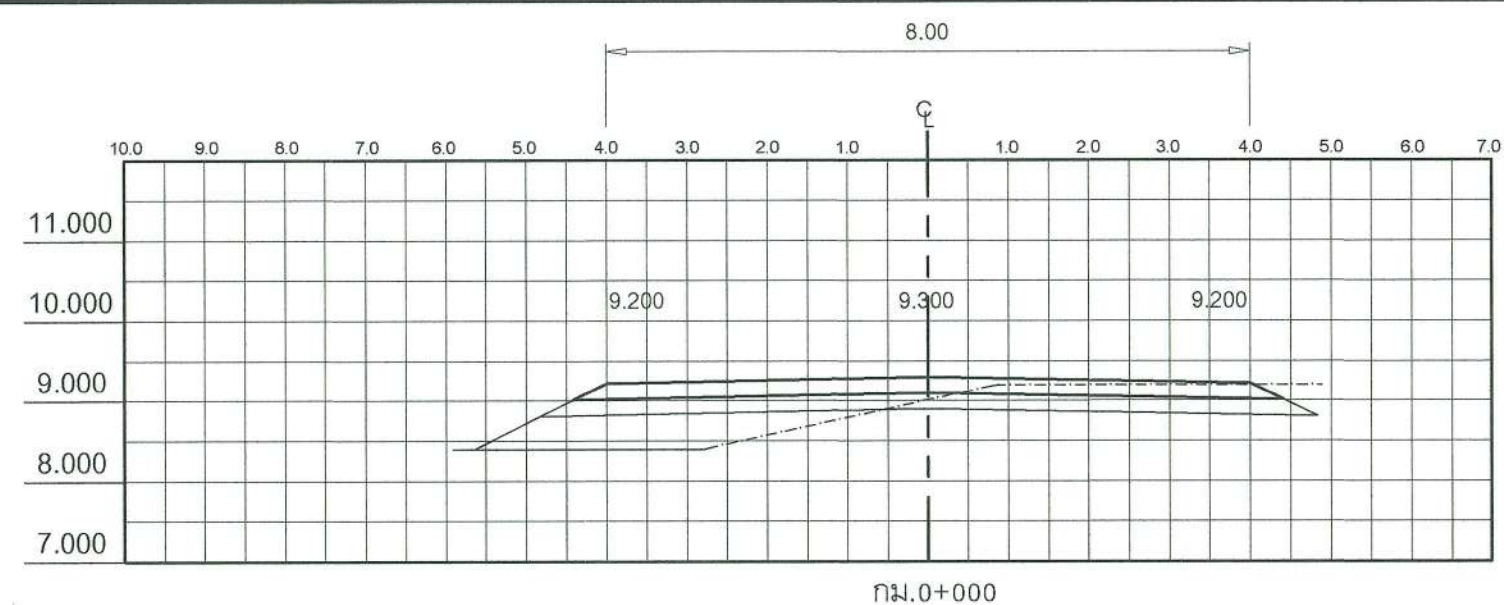

คณะกรรมการจัดทำแบบรูปรายการงานก่อสร้าง
ลงชื่อ.....ประธานกรรมการ
ลงชื่อ.....กรรมการ
ลงชื่อ.....กรรมการ



กองช่าง
องค์การบริหารส่วนจังหวัดนครปฐม

โครงการก่อสร้างถนนหินคลุกบดอัดแน่น สายเลียบคลองชลประทาน หมู่ที่ 7 ตำบลสระกะเทียม เชื่อมต่อ
ตำบลหนองดินแดง อำเภอเมืองนครปฐม จังหวัดนครปฐม

สำรวจ นายทวีศักดิ์ ทิพย์สินวล
เขียนแบบ นายวีรวัช พึ่งขจร
ตรวจสอบ นายรังสรรค์ ศุภมาสธีธร
นายสายัณห์ และออกแบบ

ตรวจ ร.ท. ธีรวัฒน์ เทียนอัม
วิศวกรโยธา
ตรวจ นายรังสรรค์ ศุภมาสธีธร
นายสายัณห์ และออกแบบ

ตรวจ นายจิรพันธ์ ธรรมมาภิมุข
ผู้อำนวยการกองช่าง










เห็นชอบ นางสาวปทุมมาศ กมลเวช
รองปลัดองค์การบริหารส่วนจังหวัด
รักษาการแทน
ปลัดองค์การบริหารส่วนจังหวัดนครปฐม

อนุมัติ นายจิรวัฒน์ สะสมทรัพย์
นายกองค์การบริหารส่วนจังหวัดนครปฐม

CROSS SECTION
กม.0+500 ถึง กม.0+860

วัน เดือน ปี 31 กค 68
แบบเลขที่ 11/2568
จำนวน 2

มาตราส่วนแนวตั้ง 1:100 แนวราบ 1:1000

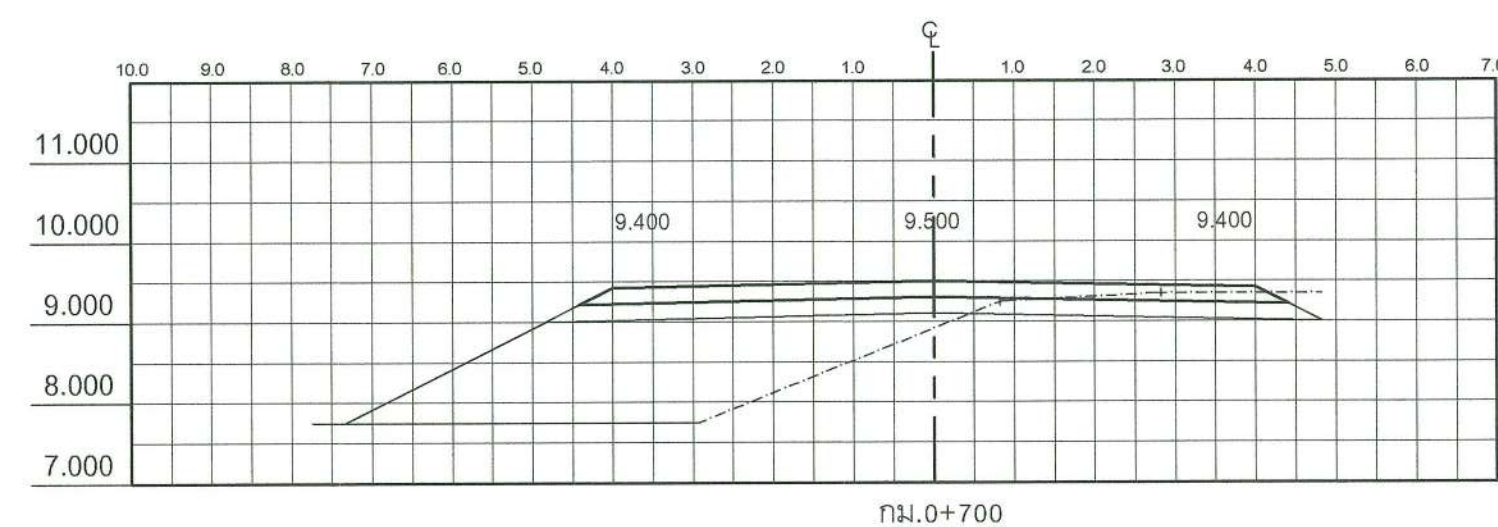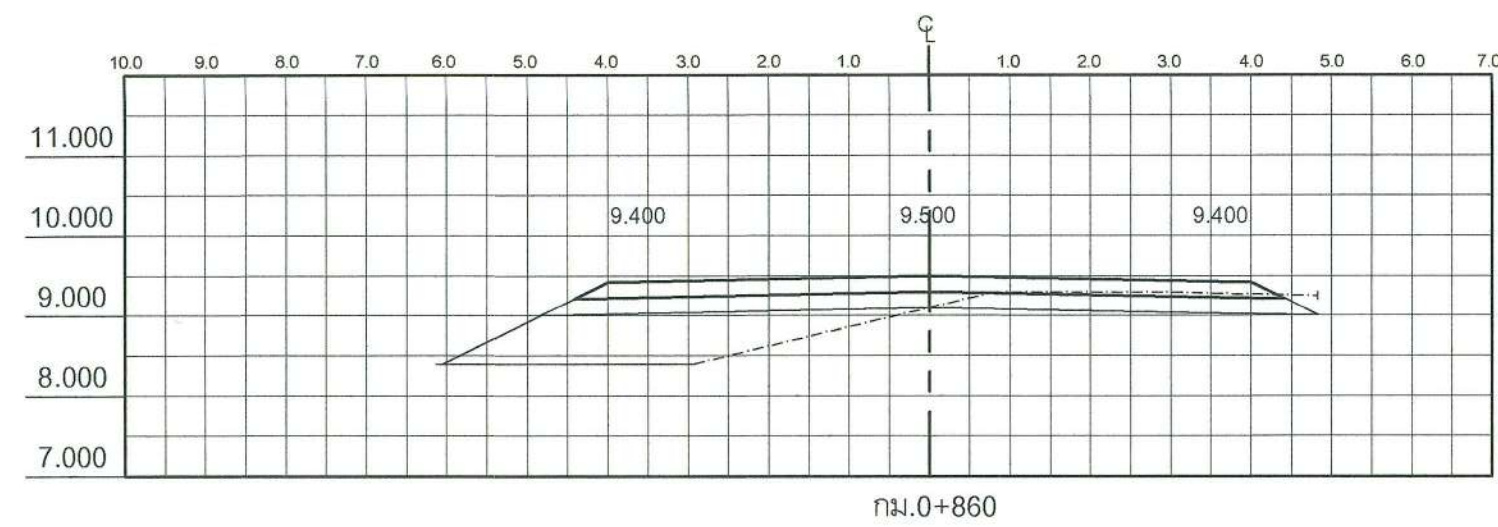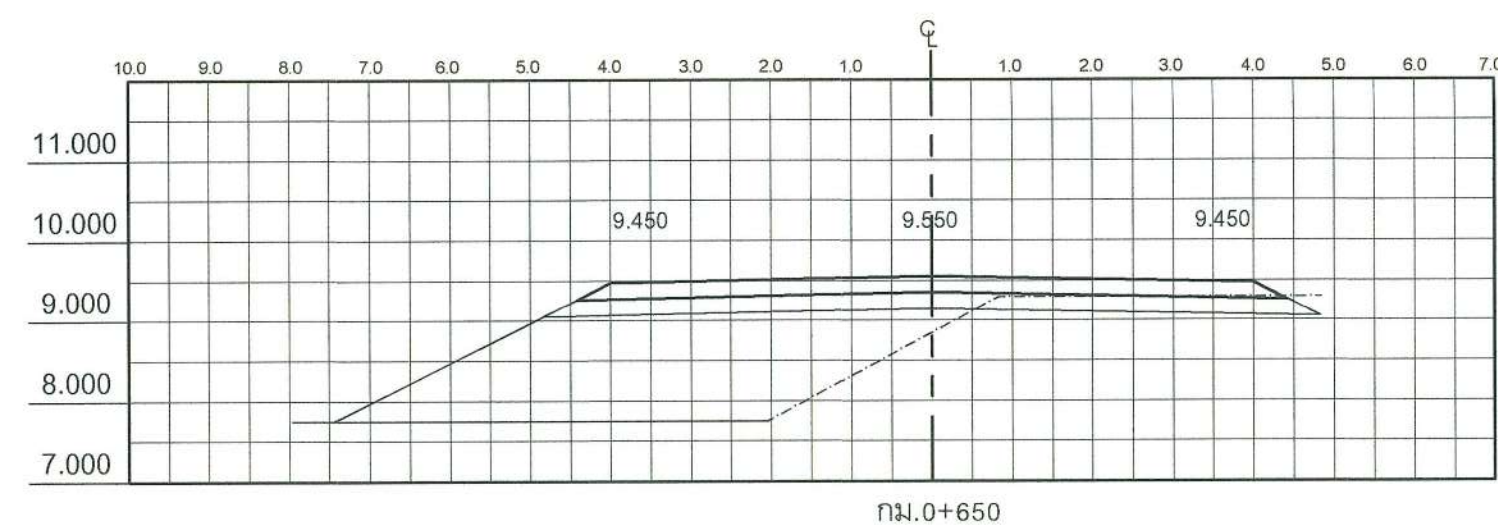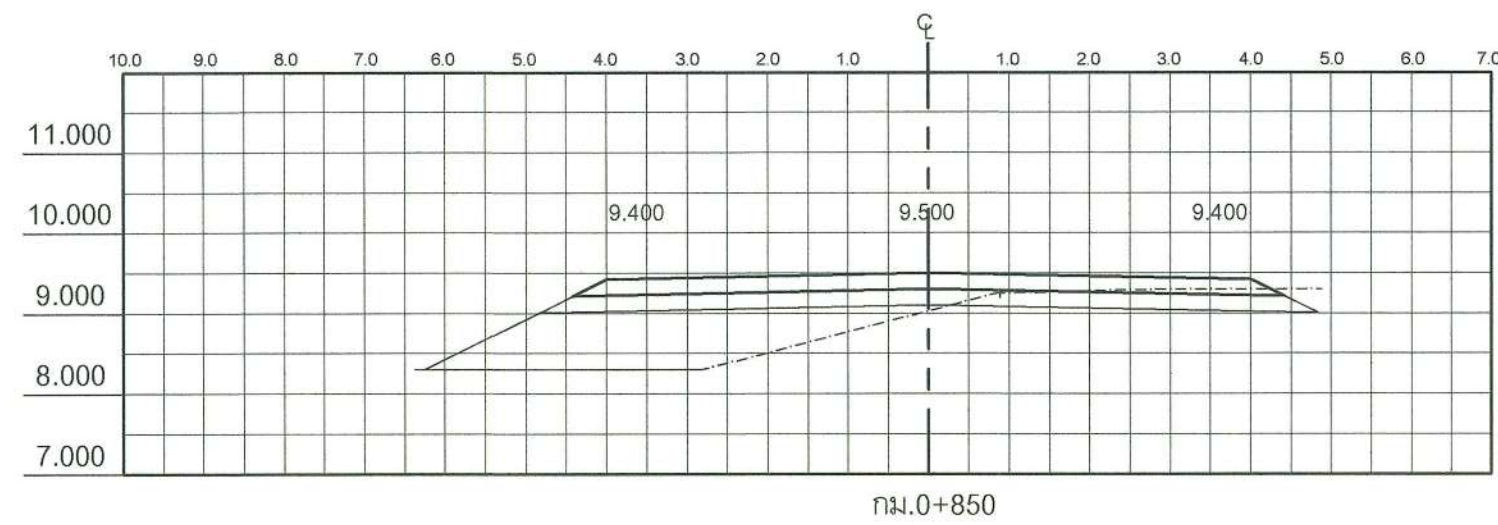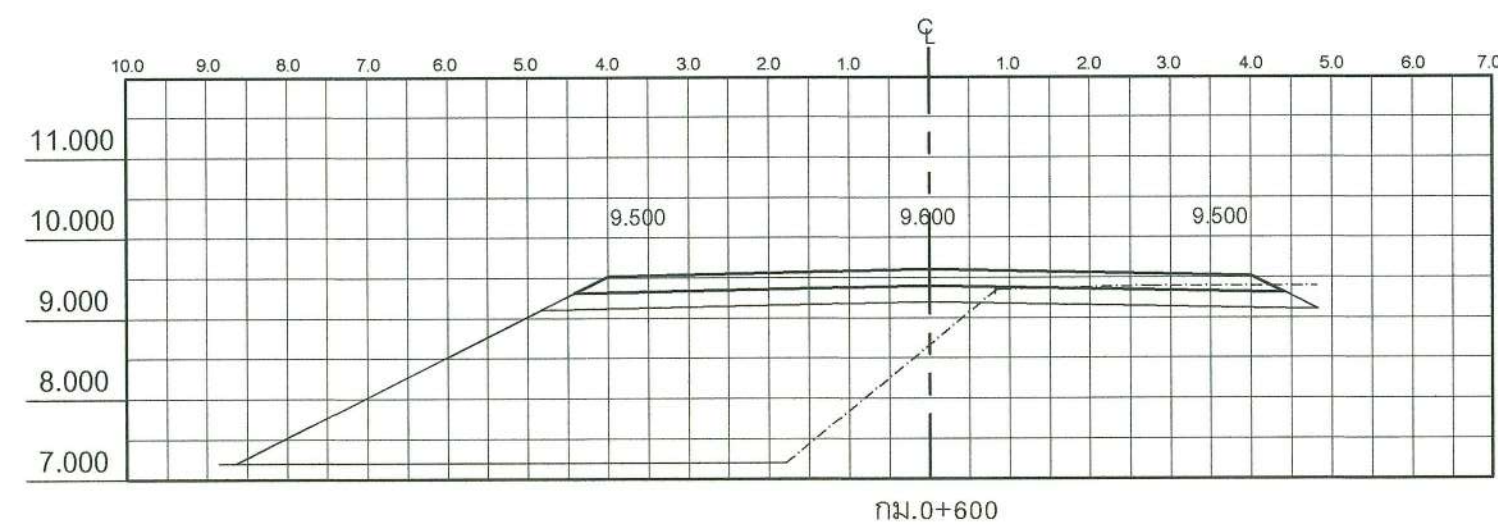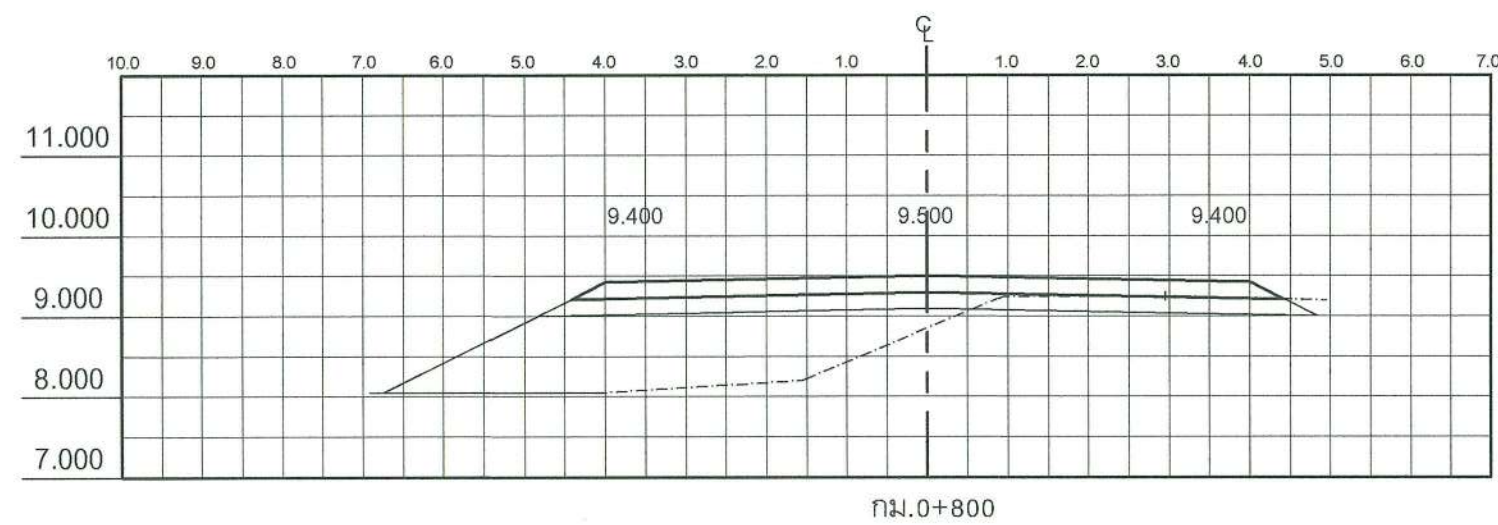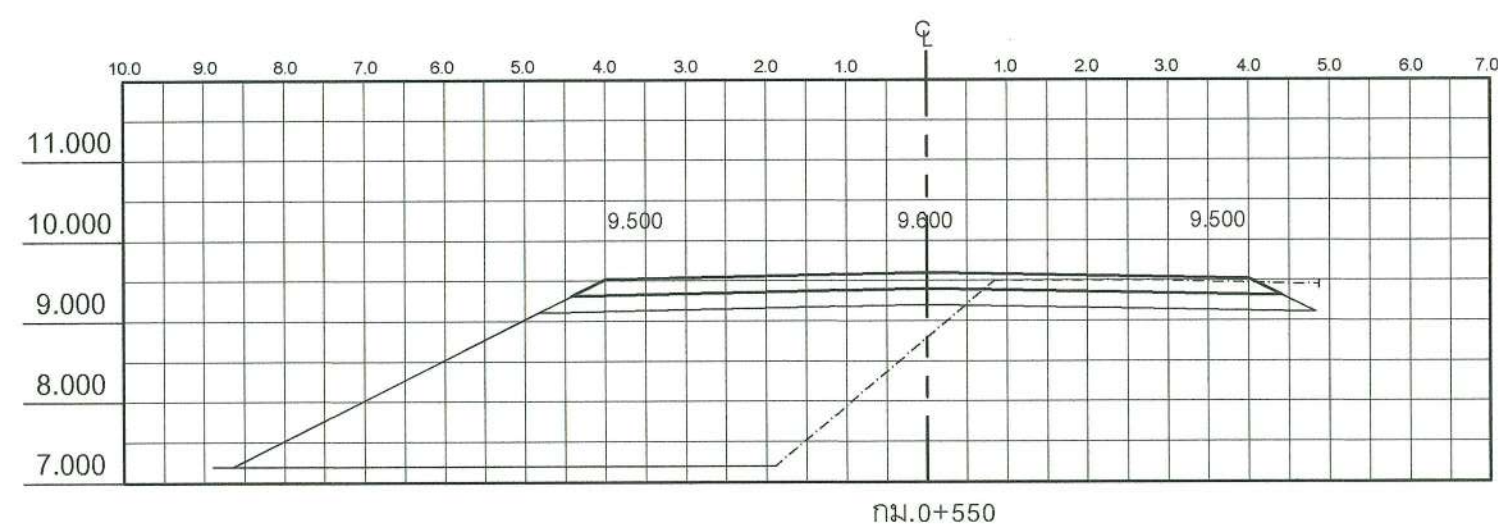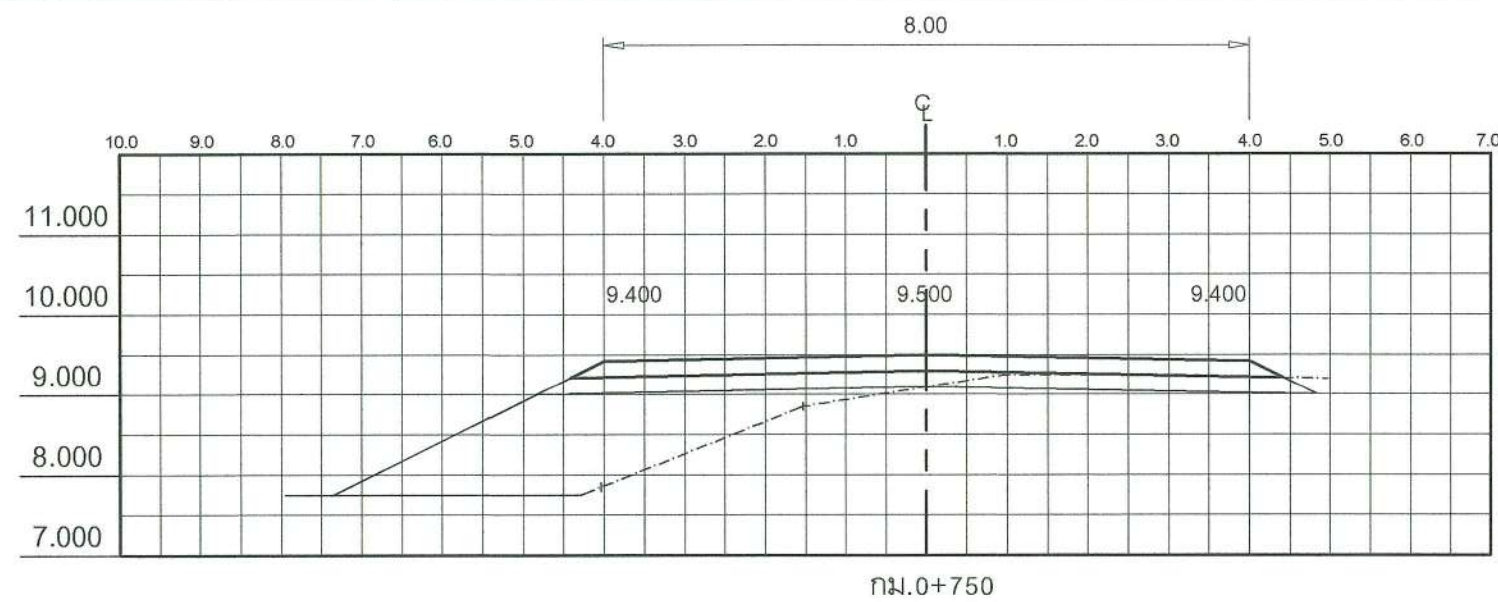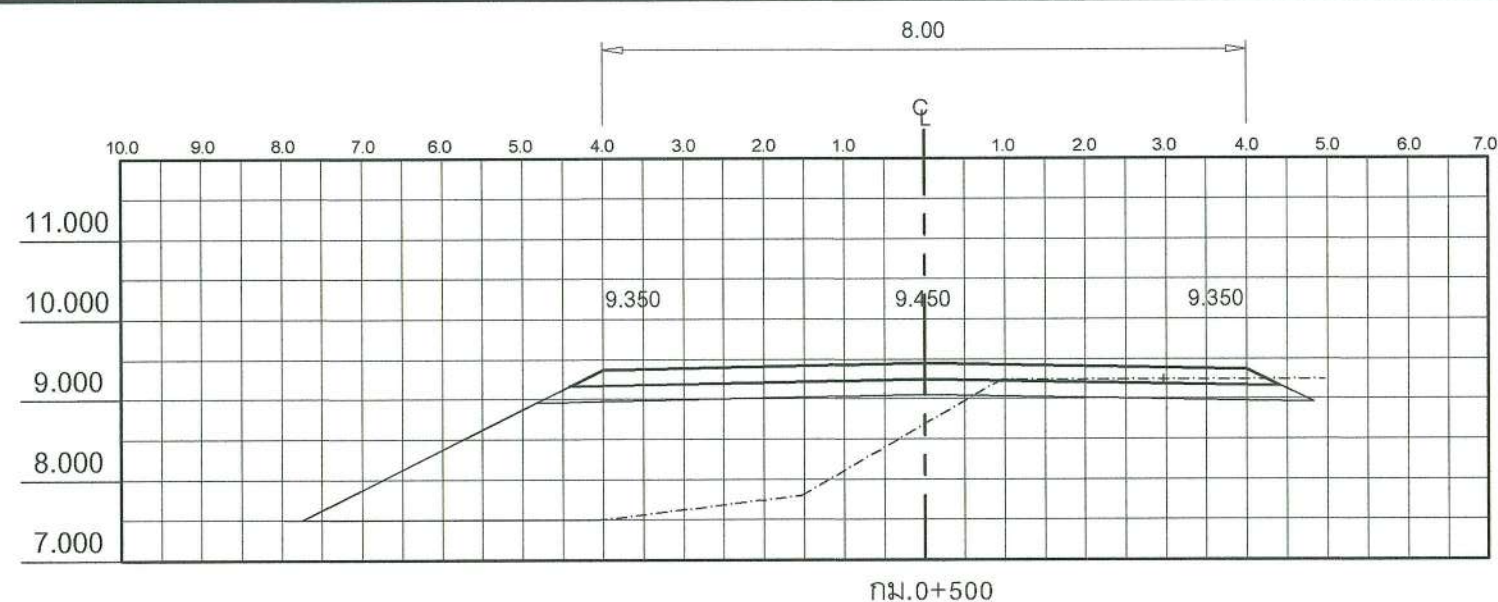

คณะกรรมการจัดทำแบบรูปรายการงานก่อสร้าง
ลงชื่อ.....ประธานกรรมการ
ลงชื่อ.....กรรมการ
ลงชื่อ.....กรรมการ



กองช่าง
องค์การบริหารส่วนจังหวัดนครปฐม

โครงการก่อสร้างถนนหินคลุกบดอัดแน่น สายเลียบบคลองชลประทาน หมู่ที่ 7 ตำบลสระกระเทียม เชื่อมต่อ
ตำบลหนองดินแดง อำเภอเมืองนครปฐม จังหวัดนครปฐม

สำรวจ
นายทวีศักดิ์ ทิพย์สินวล
เขียนแบบ
นายอรรณพชัย พึ่งขจร

ตรวจ ร.ท.
ถิรวัฒน์ เทียนอ้อม
วิศวกรโยธา
ตรวจ
นายรังสรรค์ ศุภมาศศิริบุญ
หน.ฝ่ายสำรวจและออกแบบ


ตรวจ
นายจิรพันธ์ ธรรมมาภิมุข
ผู้อำนวยการกองช่าง

เห็นชอบ
นางสาวปทุมมาศ กมลเวช
รองปลัดองค์การบริหารส่วนจังหวัด
รักษาการการแทน
ปลัดองค์การบริหารส่วนจังหวัดนครปฐม

อนุมัติ
นายจิรวัฒน์ สะสมทรัพย์
นายกองค์การบริหารส่วนจังหวัดนครปฐม

แสดงรูปตัดถนนหินคลุกทั่วไป

วัน เดือน ปี
31 ก.ค 68
ฉบับที่ 1
งบประมาณปี
แบบเลขที่ 11/2568
จำนวน 1

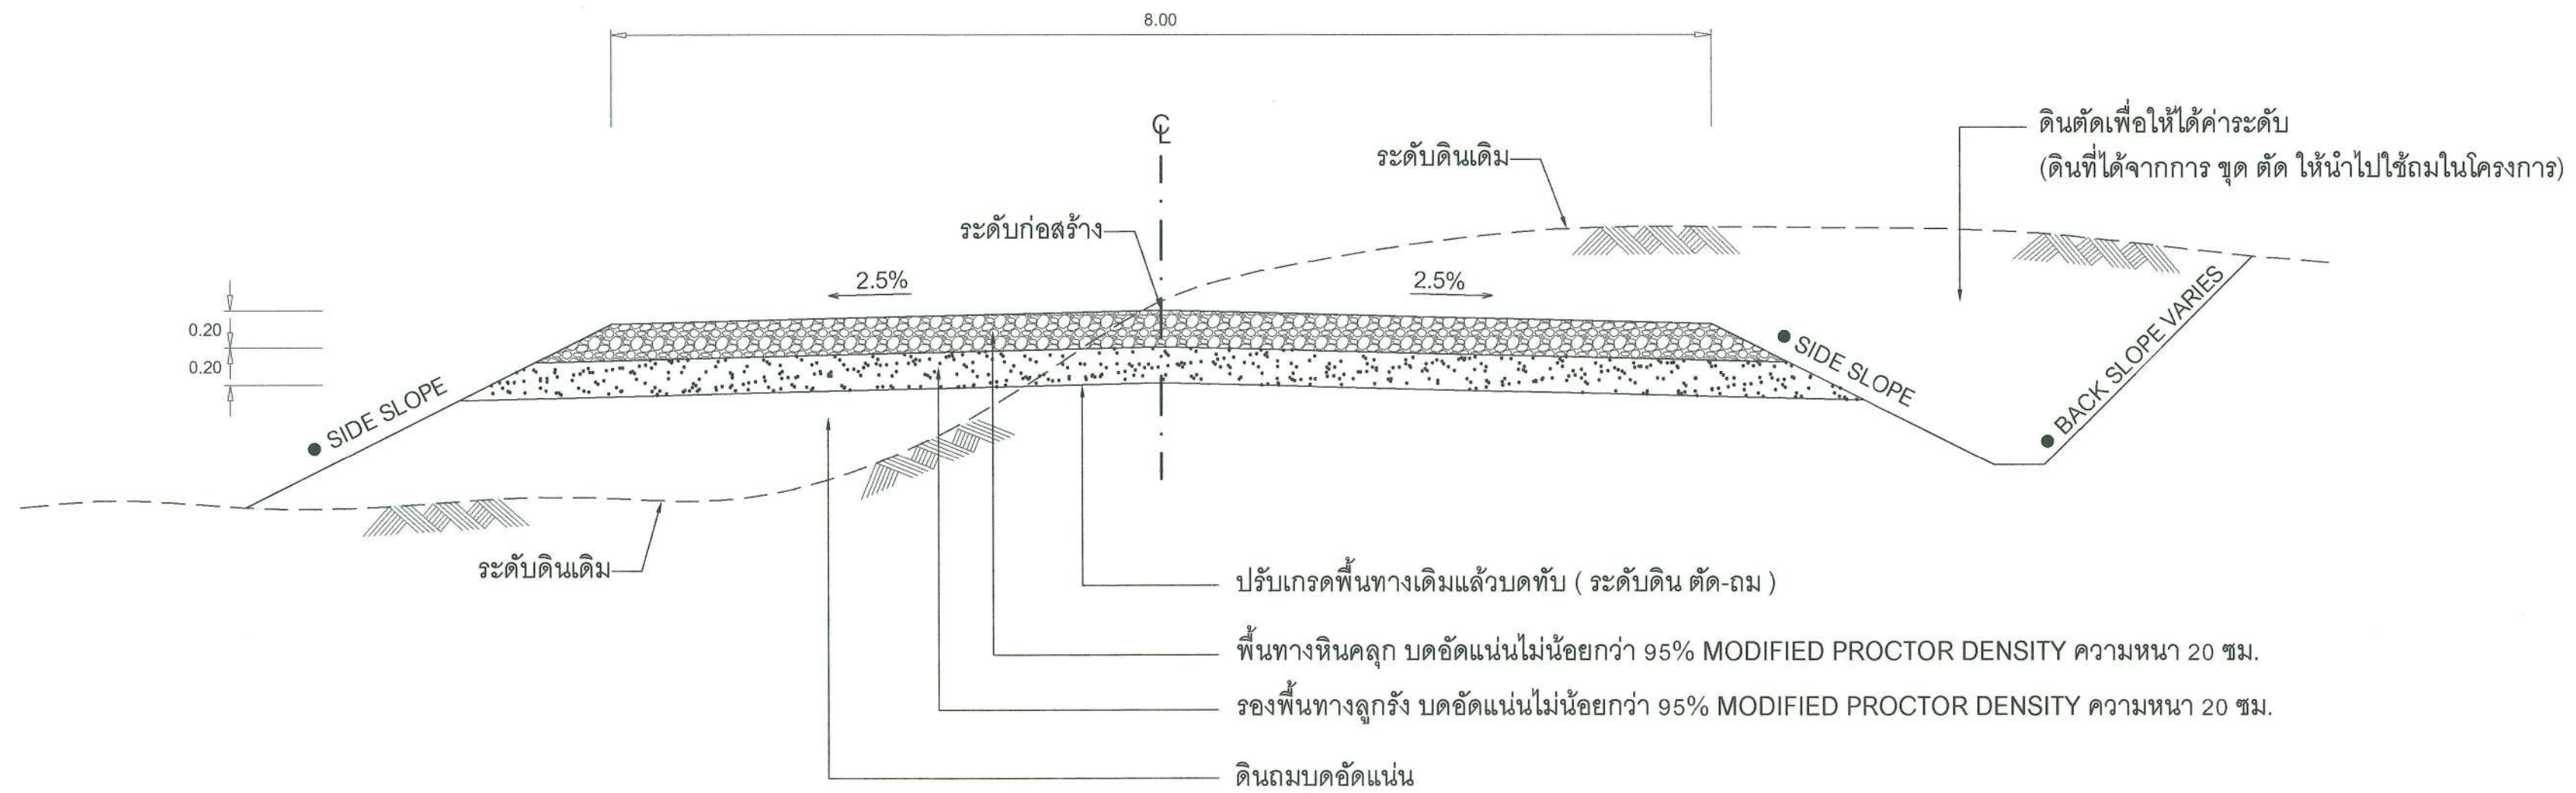

รูปตัดถนนหินคลุกทั่วไป

Not to scale

คณะกรรมการจัดรูปแบบรายละเอียดการก่อสร้าง
ลงชื่อ.....ประธานกรรมการ
ลงชื่อ.....กรรมการ
ลงชื่อ.....กรรมการ