

โครงการ : ปรับปรุงภูมิทัศน์บริเวณหน้าศูนย์พัฒนาเด็กเล็กเทศบาลตำบลท่าไม้

ขนาดกว้าง 18 เมตร ยาว 108.50 เมตร ขนาดพื้นที่ดำเนินการไม่น้อยกว่า 1,953 ตารางเมตร

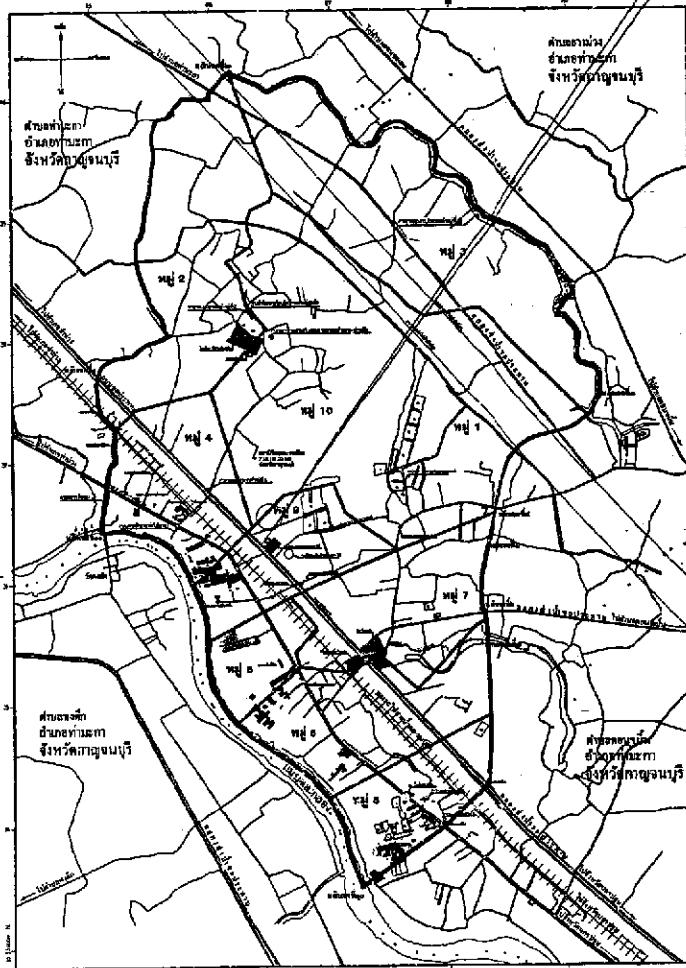
สถานที่โครงการ : ศูนย์พัฒนาเด็กเล็กเทศบาลตำบลท่าไม้ หมู่ที่ 9

หน่วยงานเจ้าของแบบ : กองช่าง เทศบาลตำบลท่าไม้ อำเภอท่ามะกา จังหวัดกาญจนบุรี

# โครงการ : ปรับปรุงภูมิทัศน์บริเวณหน้าศูนย์พัฒนาเด็กเล็กเทศบาลตำบลท่าไม้

ขนาดกว้าง 18 เมตร ยาว 108.50 เมตร ขนาดพื้นที่ดำเนินการไม่น้อยกว่า 1,953 ตารางเมตร

สถานที่ดำเนินการ



แผนที่สังเขป

## สารบัญแบบ

แผ่นที่	รายการ	หมายเหตุ
1	ปก	1 แผ่น
2	แผนที่สังเขป	1 แผ่น
3	ผังโครงการ	1 แผ่น
4	ข้อกำหนดเกี่ยวกับการใช้วัสดุก่อสร้าง	1 แผ่น
5	ผังพื้นที่ก่อสร้าง	1 แผ่น
6	รูปตัดและขยายรอยต่อสถานคอนกรีต	1 แผ่น

## บัญชีปริมาณงาน

งานสถานคอนกรีตเสริมเหล็ก		
1.1	งานวางป่าและชุดตอ (ขนาดกลาง)	2,604.00 ตร.ม.
1.2	ทรายหยาบปรับระดับ	99.00 ลบ.ม.
1.3	คอนกรีตผสมเสร็จรูปลูกบาศก์ 240 KSC.	188.00 ลบ.ม.
1.4	ค่าขุดหยาบผิวพื้น	1,876.00 ตร.ม.
1.5	เหล็ก Wire Mesh ศก. 4 มม. @ 0.20 ม. #	1,876.00 ตร.ม.
1.6	หินคลุกปรับระดับ	33.00 ลบ.ม.


กองช่าง  
เทศบาลตำบลท่าไม้

## โครงการ

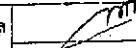
ปรับปรุงภูมิทัศน์บริเวณหน้าศูนย์พัฒนาเด็กเล็ก  
เทศบาลตำบลท่าไม้ จัดทำสถานคอนกรีตเสริมเหล็ก  
ขนาดกว้าง 18 เมตร ยาว 108.50 เมตร  
ขนาดพื้นที่ดำเนินการไม่น้อยกว่า 1,953 ตารางเมตร

## สถานที่ก่อสร้าง

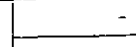
บริเวณหน้าศูนย์พัฒนาเด็กเล็กเทศบาลตำบลท่าไม้ หมู่ 9  
กรรมการจัดทำแบบบูรณาการงานก่อสร้าง

  
นายบุญเรือง วัฒนวิทย์  
ผู้อำนวยการกองช่าง

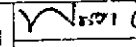
## เห็นชอบ

รอบปลัดเทศบาล   
รองปลัดเทศบาล นายวิชาญ อิ่มระวี

## เห็นชอบ

ปลัดเทศบาล 

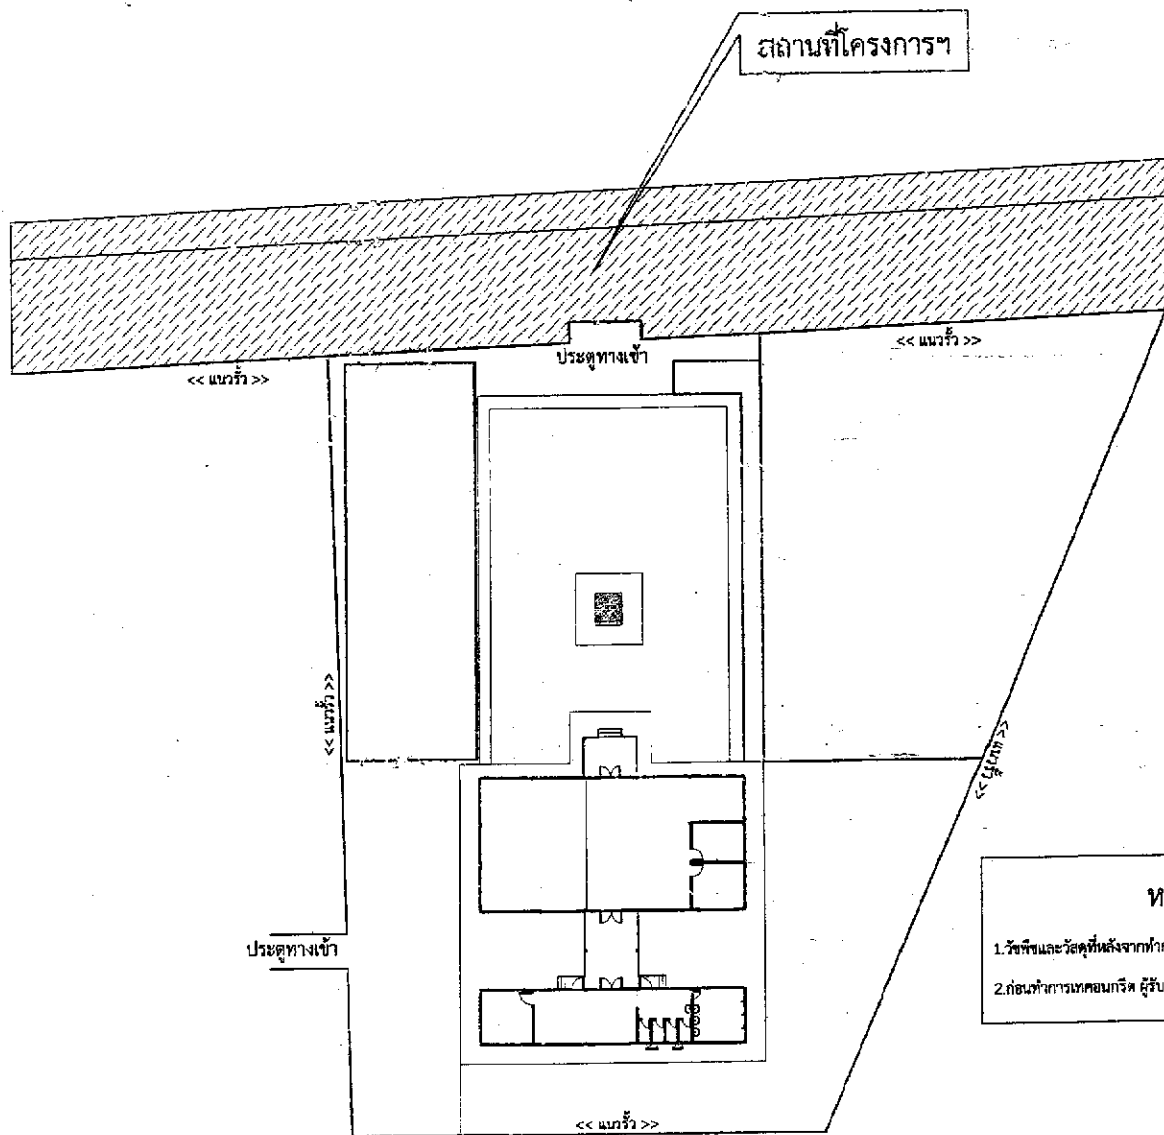
## อนุมัติ

นายกเทศมนตรี   
นายพรชา ลาภทอง

เลขที่แบบ ๗/๒๕๖๔  
วันที่อนุมัติ - ๗ ก.ค. ๒๕๖๔

แผ่นที่ จำนวนแผ่น  
๕ ๖

# โครงการ : ปรับปรุงภูมิทัศน์บริเวณหน้าศูนย์พัฒนาเด็กเล็กเทศบาลตำบลท่าไม้



ผังโครงการ

## หมายเหตุ

1. วัสดุและวัสดุที่เหลือจากการปรับพื้นที่เรียบร้อยแล้ว ให้ผู้รับจ้างทำการเก็บที่ ตามจุดที่เห็นสมควรต่อไป
2. ก่อนทำการถมดิน ผู้รับจ้างต้องทำการบดอัดพื้นที่ ด้วยเครื่องจักรที่เหมาะสมกับพื้นที่ดำเนินการ

กองช่าง  
เทศบาลตำบลท่าไม้

## โครงการ

ปรับปรุงภูมิทัศน์บริเวณหน้าศูนย์พัฒนาเด็กเล็ก  
เทศบาลตำบลท่าไม้ จัดทำแบบคอนกรีตเสริมเหล็ก  
ขนาดกว้าง 18 เมตร ยาว 108.50 เมตร  
ขนาดพื้นที่คำนวณการไม่น้อยกว่า 1,953 ตารางเมตร

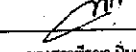
## สถานที่ก่อสร้าง

บริเวณหน้าศูนย์พัฒนาเด็กเล็กเทศบาลตำบลท่าไม้ หมู่ที่ 9

## จัดทำแบบบูรณาการงานก่อสร้าง

  
นายสุวิทย์ วัฒนารักษ์  
ผู้อำนวยการกองช่าง

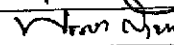
## เห็นชอบ

รองปลัดเทศบาล  
รศ. ปลัดเทศบาล  
  
นางสาวพริษา ปิ่นทอง

## เห็นชอบ

ปลัดเทศบาล

## อนุมัติ

นายกเทศมนตรี  
  
นายพรพรา สายทอง

เลขที่แบบ ๗/๒๕๖๘

วันที่อนุมัติ ๒๗/๑๑/๒๕๖๘

แผ่นที่ 3

จำนวนแผ่น 6

ข้อกำหนดเกี่ยวกับการใช้วัสดุก่อสร้างและครุภัณฑ์ตามสัญญาก่อสร้างเพื่อส่งเสริมการใช้ สินค้า/ผลิตภัณฑ์  
ที่ผลิตในประเทศ

๑ ผู้รับจ้างต้องใช้วัสดุก่อสร้างหรือครุภัณฑ์ที่เป็นส่วนหนึ่งของงานก่อสร้าง (ถ้ามี) ตามโครงการก่อสร้างนี้ โดย  
ต้องเป็นวัสดุก่อสร้างหรือครุภัณฑ์ที่ผลิตภายในประเทศ ไม่น้อยกว่าร้อยละ ๖๐ ของมูลค่าวัสดุ  
ก่อสร้างที่เป็นในโครงการก่อสร้างนี้ ทั้งนี้หากงานก่อสร้างมีวัสดุก่อสร้างที่เป็นเหล็ก จะต้องใช้วัสดุก่อสร้างที่เป็น  
เหล็กยังเป็นสินค้าผลิตภายในประเทศ ไม่น้อยกว่าร้อยละ ๔๐ ของปริมาณเหล็กที่ใช้ตามสัญญาก่อสร้างนี้

๒ ผู้รับจ้างต้องเสนอแผนการใช้วัสดุก่อสร้างและครุภัณฑ์ที่เป็นผลิตภัณฑ์ที่ผลิตภายในประเทศตามสัญญาจ้าง  
ก่อสร้างนี้ ตามเอกสาร ภาคผนวก ๒ และ ภาคผนวก ๓ (ภาคผนวก ๓ เฉพาะกรณีที่เป็นงานก่อสร้างที่มีวัสดุ  
ก่อสร้างที่เป็นเหล็ก) ให้ผู้ว่าจ้างตามระยะเวลาที่กำหนดในสัญญาจ้าง (ถ้ามี) แต่ต้องไม่ช้ากว่า ๓๐ วันหลังลง  
นามในสัญญาจ้างก่อสร้าง หากผู้รับจ้างไม่เสนอแผนตามเวลาที่กำหนด ถือว่าผู้รับจ้างผิดสัญญา ผู้ว่าจ้างมีสิทธิ์  
ยกเลิกสัญญาได้

แผนการใช้วัสดุก่อสร้างฯ ที่ผู้รับจ้างเสนอ สามารถปรับเปลี่ยนได้ตามความจำเป็น เพื่อให้มูลค่า/ปริมาณ  
การใช้วัสดุก่อสร้างฯ ซึ่งเป็นผลิตภัณฑ์ที่ผลิตในประเทศ ไม่น้อยกว่าร้อยละ ๖๐ ทั้งนี้ผู้รับจ้างต้องแจ้งการปรับ  
แผนให้ผู้ว่าจ้างก่อสร้างทราบก่อนดำเนินการนำวัสดุก่อสร้างฯ ตามแผนที่ปรับใหม่มาใช้ล่วงหน้าอย่างน้อย ๗  
วัน ทั้งนี้ต้องก่อนการส่งมอบงานแต่ละงวด

๓ ผู้รับจ้างต้องแสดงหลักฐานเพื่อประกอบการพิจารณาว่าวัสดุก่อสร้างหรือครุภัณฑ์เป็นผลิตภัณฑ์ที่ผลิต  
ภายในประเทศ อย่างใดอย่างหนึ่งแล้วแต่กรณี แสดงต่อผู้ว่าจ้างเมื่อผู้ว่าจ้างร้องขอ เพื่อประกอบการตรวจสอบ  
ของผู้ว่าจ้างว่าวัสดุก่อสร้าง/ครุภัณฑ์ ที่ผู้รับจ้างนำมาใช้เป็นผลิตภัณฑ์ที่ผลิตในประเทศหรือไม่ ดังนี้

๑) ส่วนใบรับรองสินค้าที่ผลิตในประเทศ Made in Thailand (MIT) ที่ออกโดยสภาอุตสาหกรรมแห่ง  
ประเทศไทย

๒) ฉลากสินค้า ที่แสดงว่าเป็นสินค้าที่ผลิตในประเทศไทย

๓) หลักฐานแสดงที่ตั้งของแหล่งผลิต ที่สามารถแสดงได้ว่าเป็นวัสดุก่อสร้างที่เป็นผลิตภัณฑ์ในประเทศ เช่น  
ตำแหน่งที่ตั้งโรงไม้ทั้น ทำทราย บ่อดิน เป็นต้น

#### หมายเหตุ

ราคาค่าหน่วยที่ใช้ในตารางการจัดทำแผนการใช้วัสดุก่อสร้างภายในประเทศ เป็นราคาตามใบแจ้งปริมาณงาน  
และราคาแบบสัญญาก่อสร้าง ซึ่งจัดทำตามหนังสือที่ กค(กวจ) ๐๔๐๕.๒/ว๔๕๒ ลว ๑๗ กันยายน ๒๕๖๒ (ว  
๔๕๒) และกรณีการจัดจ้างด้วยวิธีการเฉพาะเจาะจง ให้เป็นราคาแบบท้ายสัญญา ที่ผ่านการดำเนินการด้วย  
วิธีการเดียวกันกับหนังสือ ว ๔๕๓

๕๖๒๖๐๖๖

#### ตารางจัดทำแผนการใช้วัสดุที่ผลิตภายในประเทศ

โครงการ.....

รายการวัสดุหรือครุภัณฑ์ที่ใช้ในโครงการ  
แผนการใช้วัสดุที่ผลิตภายในประเทศ

รายการ	หน่วย	ปริมาณ	ราคาต่อหน่วย (บาท)	เป็นเงิน (รวม)	วัสดุ ในประเทศ	วัสดุ ต่างประเทศ

ลงชื่อ..... (ผู้รับจ้าง/ผู้รับจ้าง)

#### ตารางจัดทำแผนการใช้เหล็กที่ผลิตภายในประเทศ

โครงการ.....

รายการวัสดุหรือครุภัณฑ์ที่ใช้ในโครงการ  
แผนการใช้เหล็กที่ผลิตภายในประเทศ  
ปริมาณเหล็กที่ใช้โครงการ..... (ตัน)

รายการ	หน่วย	ปริมาณ	ราคาต่อหน่วย (บาท)	เป็นเงิน (รวม)	เหล็ก ในประเทศ	เหล็ก ต่างประเทศ

ลงชื่อ..... (ผู้รับจ้าง/ผู้รับจ้าง)

#### กองช่าง เทศบาลตำบลท่าไม้

#### โครงการ

ปรับปรุงภูมิทัศน์บริเวณน้ำพุสวนเด็กเล็ก

เทศบาลตำบลท่าไม้ จังหวัดกาญจนบุรี

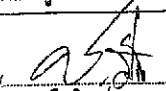
ขนาดกว้าง 18 เมตร ยาว 108.50 เมตร

ขนาดพื้นที่ดำเนินการไม่น้อยกว่า 1,953 ตารางเมตร

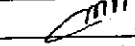
#### สถานที่ก่อสร้าง

บริเวณน้ำพุสวนเด็กเล็ก เทศบาลตำบลท่าไม้ หมู่ที่ 9

จัดทำแบบรายการงานก่อสร้าง

  
นายบุญเกียรติ วงศ์วานิชย์  
ผู้อำนวยการกองช่าง

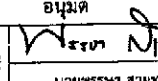
#### เห็นชอบ

รองปลัดเทศบาล   
ร.ก.ปลัดเทศบาล นางสาวพริ้งภา ปิ่นทอง

#### เห็นชอบ

ปลัดเทศบาล 

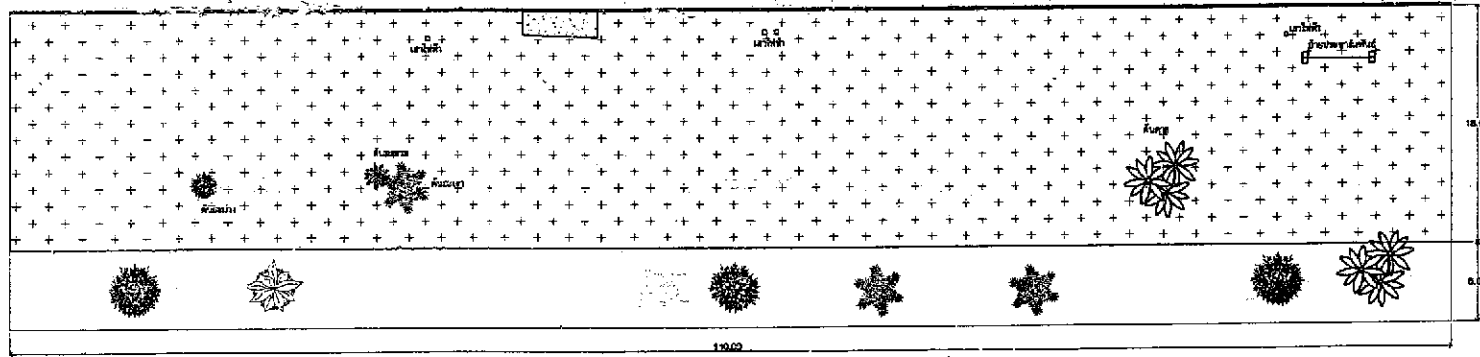
#### อนุมัติ

นายกเทศมนตรี   
นายพรรษา สายทอง

เลขที่แบบ ๗/๒๕๖๔

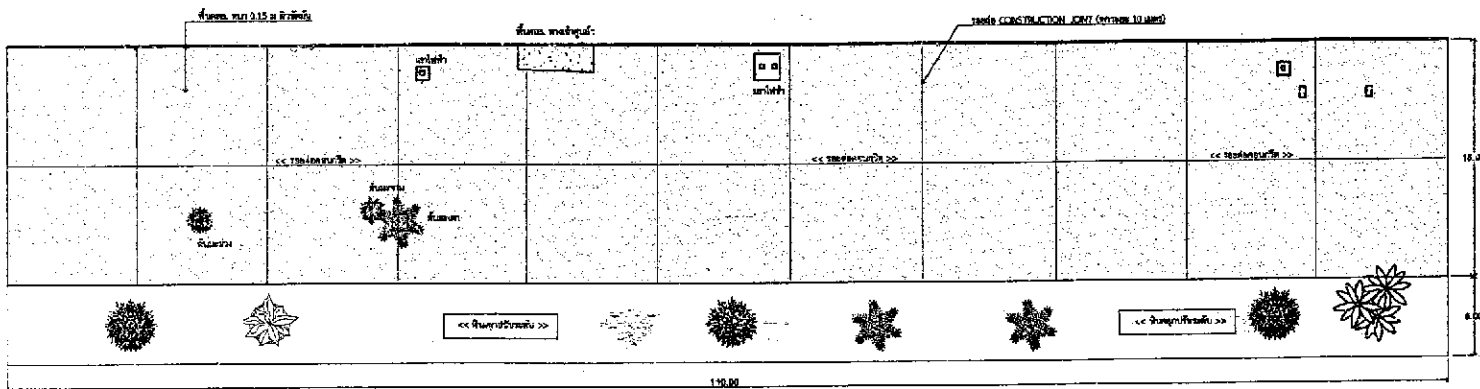
วันที่อนุมัติ ๕-๗-๖๕

แผ่นที่ ๔ จำนวนแผ่น ๖

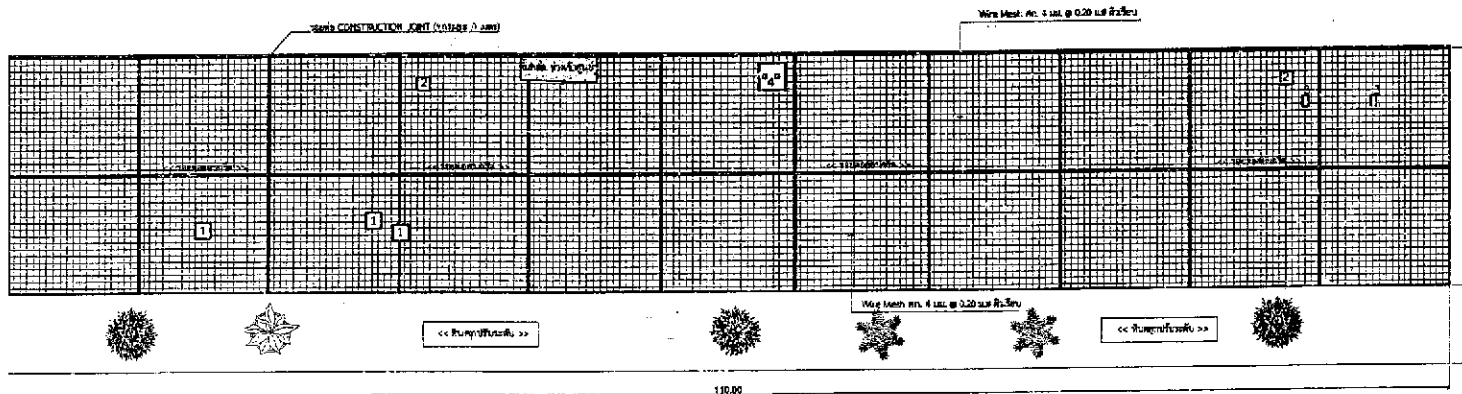


ผังพื้นที่ก่อนดำเนินการก่อสร้าง

<< 1:10.00 >>



ผังพื้นที่หลังดำเนินการ



ผังแสดงการวางเหล็ก Wire Mesh

- |   |                   |   |                   |
|---|-------------------|---|-------------------|
| 1 | ขนาด 1.20x1.20 ม. | 3 | ขนาด 1.20x0.60 ม. |
| 2 | ขนาด 1.00x1.20 ม. | 4 | ขนาด 1.00x0.60 ม. |

## กองช่าง เทศบาลตำบลท่าไม้

### โครงการ

ปรับปรุงภูมิทัศน์บริเวณหน้าศูนย์พักคนเร่ร่อน  
เทศบาลตำบลท่าไม้ จัดทำลานคอนกรีตเสริมเหล็ก  
ขนาดกว้าง 18 เมตร ยาว 108.50 เมตร  
ขนาดพื้นที่ดำเนินการไม่น้อยกว่า 1,953 ตารางเมตร

### สถานที่ก่อสร้าง

บริเวณหน้าศูนย์พักคนเร่ร่อนเทศบาลตำบลท่าไม้ หมู่ที่ 9

### จัดทำแบบรายการงานก่อสร้าง

  
นายสุวิทย์ วัฒนารักษ์  
ผู้ชำนาญการกองช่าง

### เห็นชอบ

รองปลัดเทศบาล  
รศ.ปิ่นเพชร  
นางสาวศิริพร ปันทอง

### เห็นชอบ

ปลัดเทศบาล

### อนุมัติ

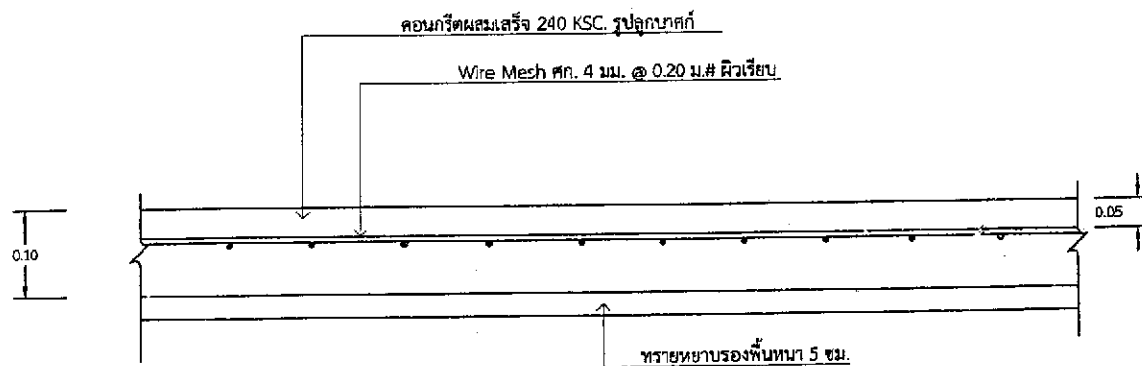
นายกเทศมนตรี  
นายพรชญา สาขทอง

เลขที่แบบ 9/2564

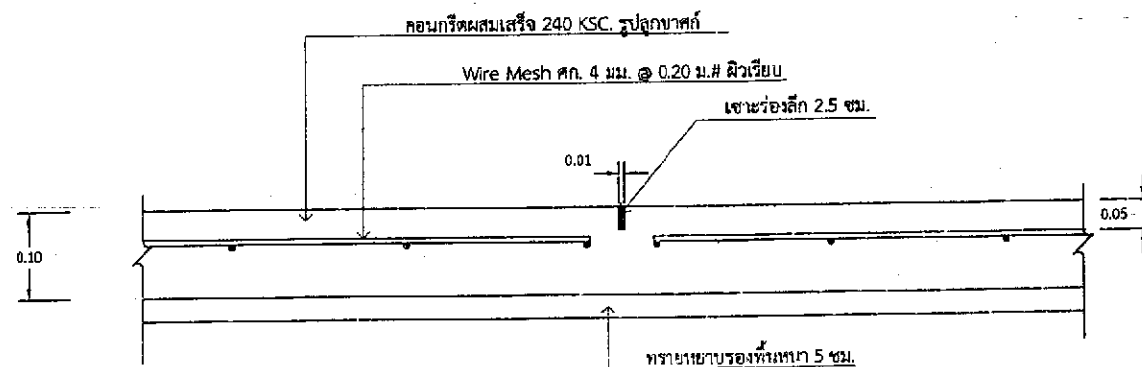
วันที่อนุมัติ ๗ ก.ค. ๒๕๖๔

แผ่นที่ 5

จำนวนแผ่น 6



รูปตัดแสดงการวางเหล็ก



ขยายรอยต่อ CONSTRUCTION JOINT

กองช่าง  
เทศบาลตำบลท่าไม้

โครงการ

ปรับปรุงภูมิทัศน์บริเวณหน้าศูนย์พัฒนาเด็กเล็ก  
เทศบาลตำบลท่าไม้ จัดทำลานคอนกรีตเสริมเหล็ก  
ขนาดกว้าง 18 เมตร ยาว 108.50 เมตร  
ขนาดพื้นที่ดำเนินการไม่น้อยกว่า 1,953 ตารางเมตร


สถานที่ก่อสร้าง

บริเวณหน้าศูนย์พัฒนาเด็กเล็กเทศบาลตำบลท่าไม้ หมู่ที่ 9

จัดทำแบบรายการก่อสร้าง

  
นายบุญยงค์ วงศ์สวาท  
ผู้ชำนาญการกองช่าง

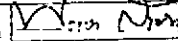
เห็นชอบ

รองปลัดเทศบาล   
รศ.ปลัดเทศบาล นางสาวทิพธำ ชื่นทอง

เห็นชอบ

ปลัดเทศบาล

อนุมัติ

นายกเทศมนตรี   
นายพรราชา สายทอง

เลขที่แบบ ๑/๑๕๖๘

วันที่อนุมัติ ๒๗ ก.ค. ๒๕๖๔

แผ่นที่ จำนวนแผ่น

6 6