




องค์การบริหารส่วนจังหวัดนครปฐม

โครงการ ปรับปรุงถนนลาดยางแอสฟัลท์ติกคอนกรีต

สายเลียบคลองพิศมัยฝั่งใต้ หมู่ที่ 4 ตำบลบางไทรป่า เชื่อมต่อ ตำบลบางภาษี อำเภอบางเลน จังหวัดนครปฐม

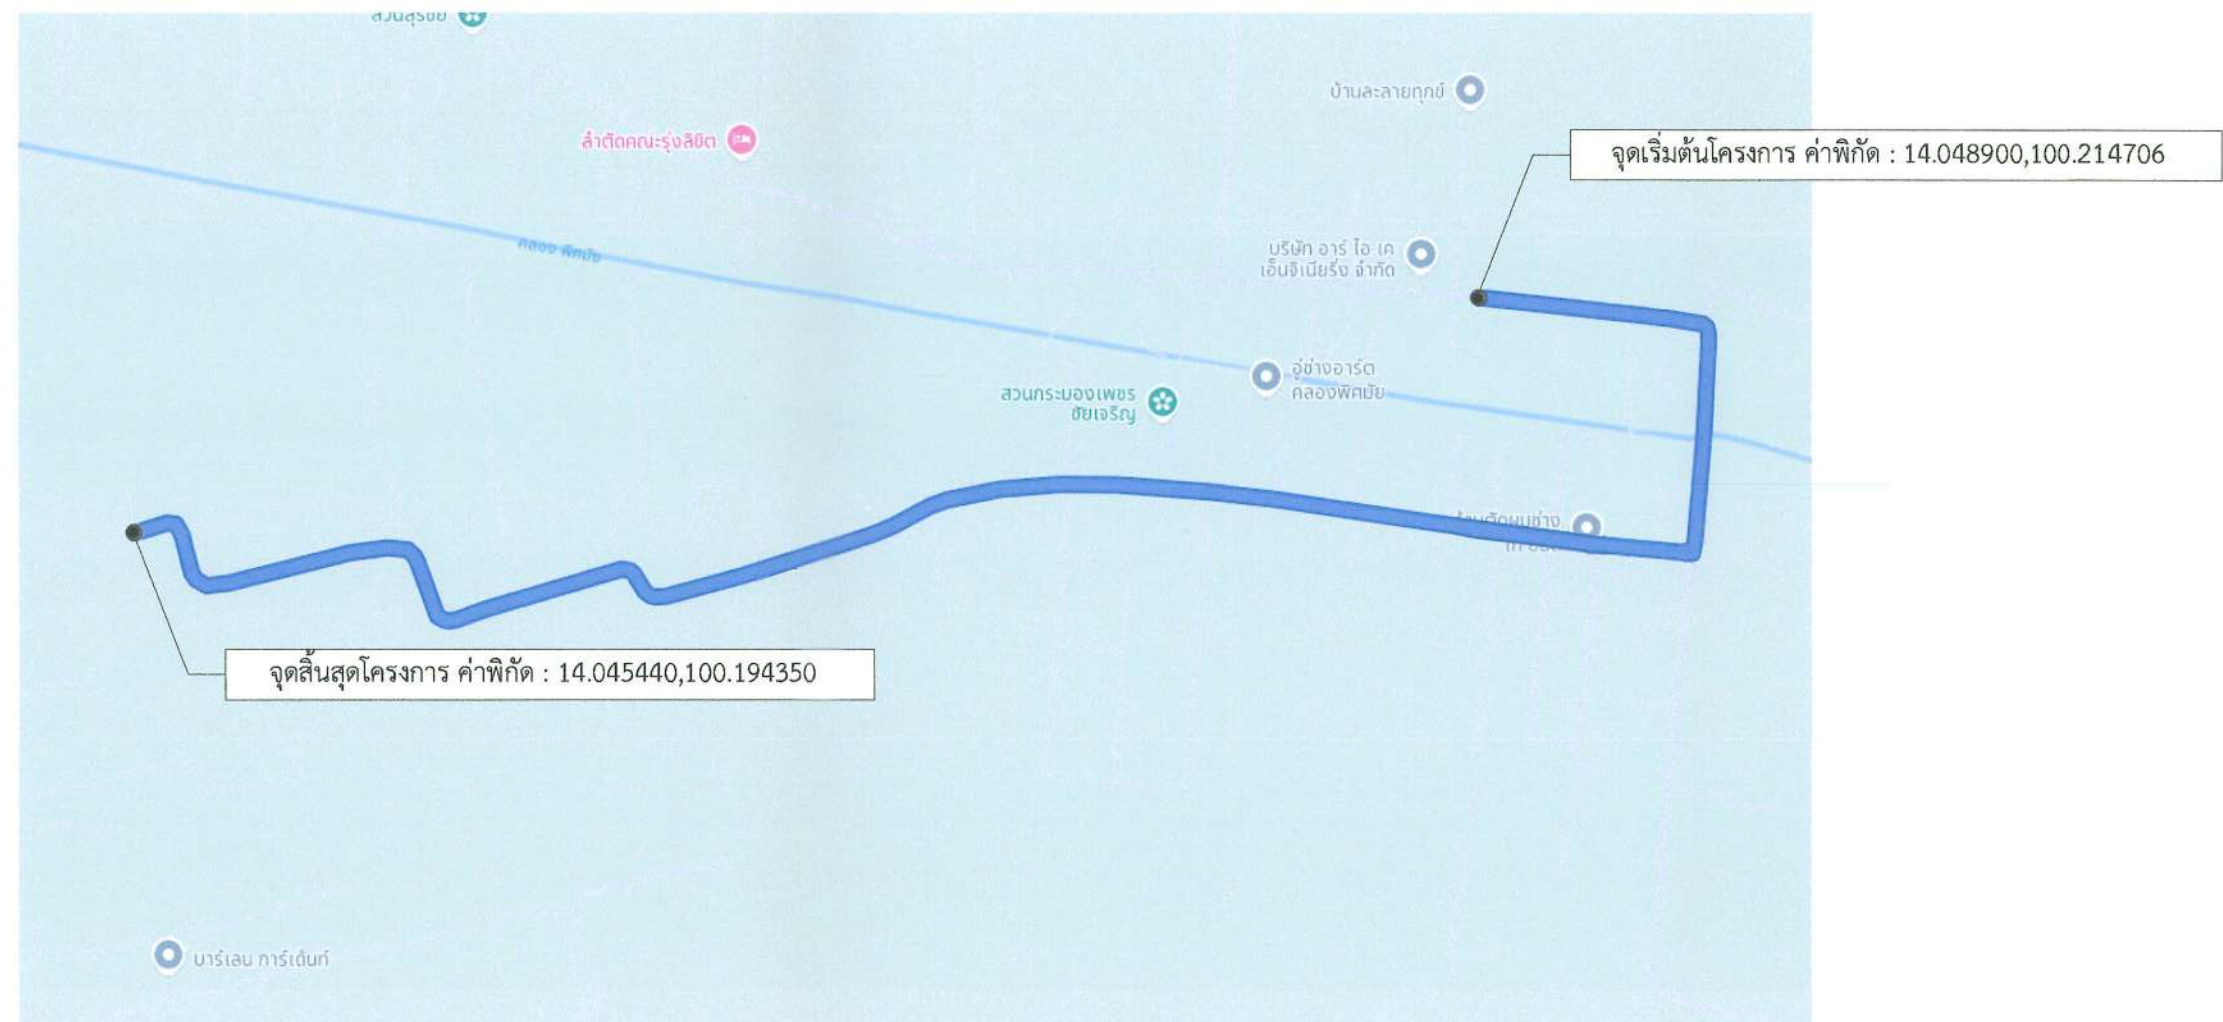

แผนที่สังเขป

รายละเอียดประกอบการปรับปรุงถนนลาดยางแอสฟัลติกคอนกรีต


โดยทำการปรับปรุงเป็นผิวจราจรลาดยางแอสฟัลติกคอนกรีต ขนาดพื้นที่ไม่น้อยกว่า 20,400 ตารางเมตร

(ในกรณีไม่สามารถดำเนินการได้ตามรายละเอียดข้างต้นได้ตามสภาพพื้นที่จริง โดยให้อยู่ในดุลยพินิจของผู้ควบคุมงานแต่ละต้องได้ปริมาณงานไม่น้อยกว่าที่กำหนดในแบบ)

แผ่นที่	รายการแบบก่อสร้าง	หมายเหตุ
1	แผนที่สังเขป	พื้นที่ 20,400 ตร.ม.
2	รูปตัดตามขวางงานปรับปรุงผิวทางแอสฟัลติกคอนกรีต	
3	รูปตัดตามขวางงานปรับปรุงผิวทางแอสฟัลติกคอนกรีต	
4	บัญชีปริมาณงาน	

คณะกรรมการจัดทำแบบบูรณาการงานก่อสร้าง
 ลงชื่อ.....ประธานกรรมการ
 ลงชื่อ.....กรรมการ
 ลงชื่อ.....กรรมการ

	องค์การบริหารส่วนจังหวัดนครปฐม		
	แบบเลขที่ 24/2568 ลงวันที่ 16 มี.ย 68	จำนวนแผ่น 4	แผ่นที่ 1
โครงการ ปรับปรุงถนนลาดยางแอสฟัลติกคอนกรีต สายเลียบคลองพิศมัยฝั่งใต้ หมู่ที่ 4 ตำบลบางไทรป่า เชื่อมต่อ ตำบลบางภาษี อำเภอบางเลน จังหวัดนครปฐม			
ล้ำวรจ (นายทวีศักดิ์ ทิพย์สินวล)	ตรวจจ (นายจิรพันธ์ อรรณวนิช) ผู้อำนวยการกองช่าง		
เขียนแบบ (นายจักรพล หลิมชัยสุวรรณ)	เห็นชอบ (นางสาวปทุมมาศ กมลเวช) รองปลัดองค์การบริหารส่วนจังหวัดนครปฐม รักษาการแทนปลัดองค์การบริหารส่วนจังหวัดนครปฐม		
ตรวจจ (อรุณรัตน์ เทียนฮิม) วิศวกรโยธา	อนุมัติ (นายจิรวัฒน์ สะสมทรัพย์) นายกองค์การบริหารส่วนจังหวัดนครปฐม		
ตรวจจ (นายรังสรรค์ ศุภมาสทิพย์) หัวหน้าฝ่ายสำรวจและออกแบบ			

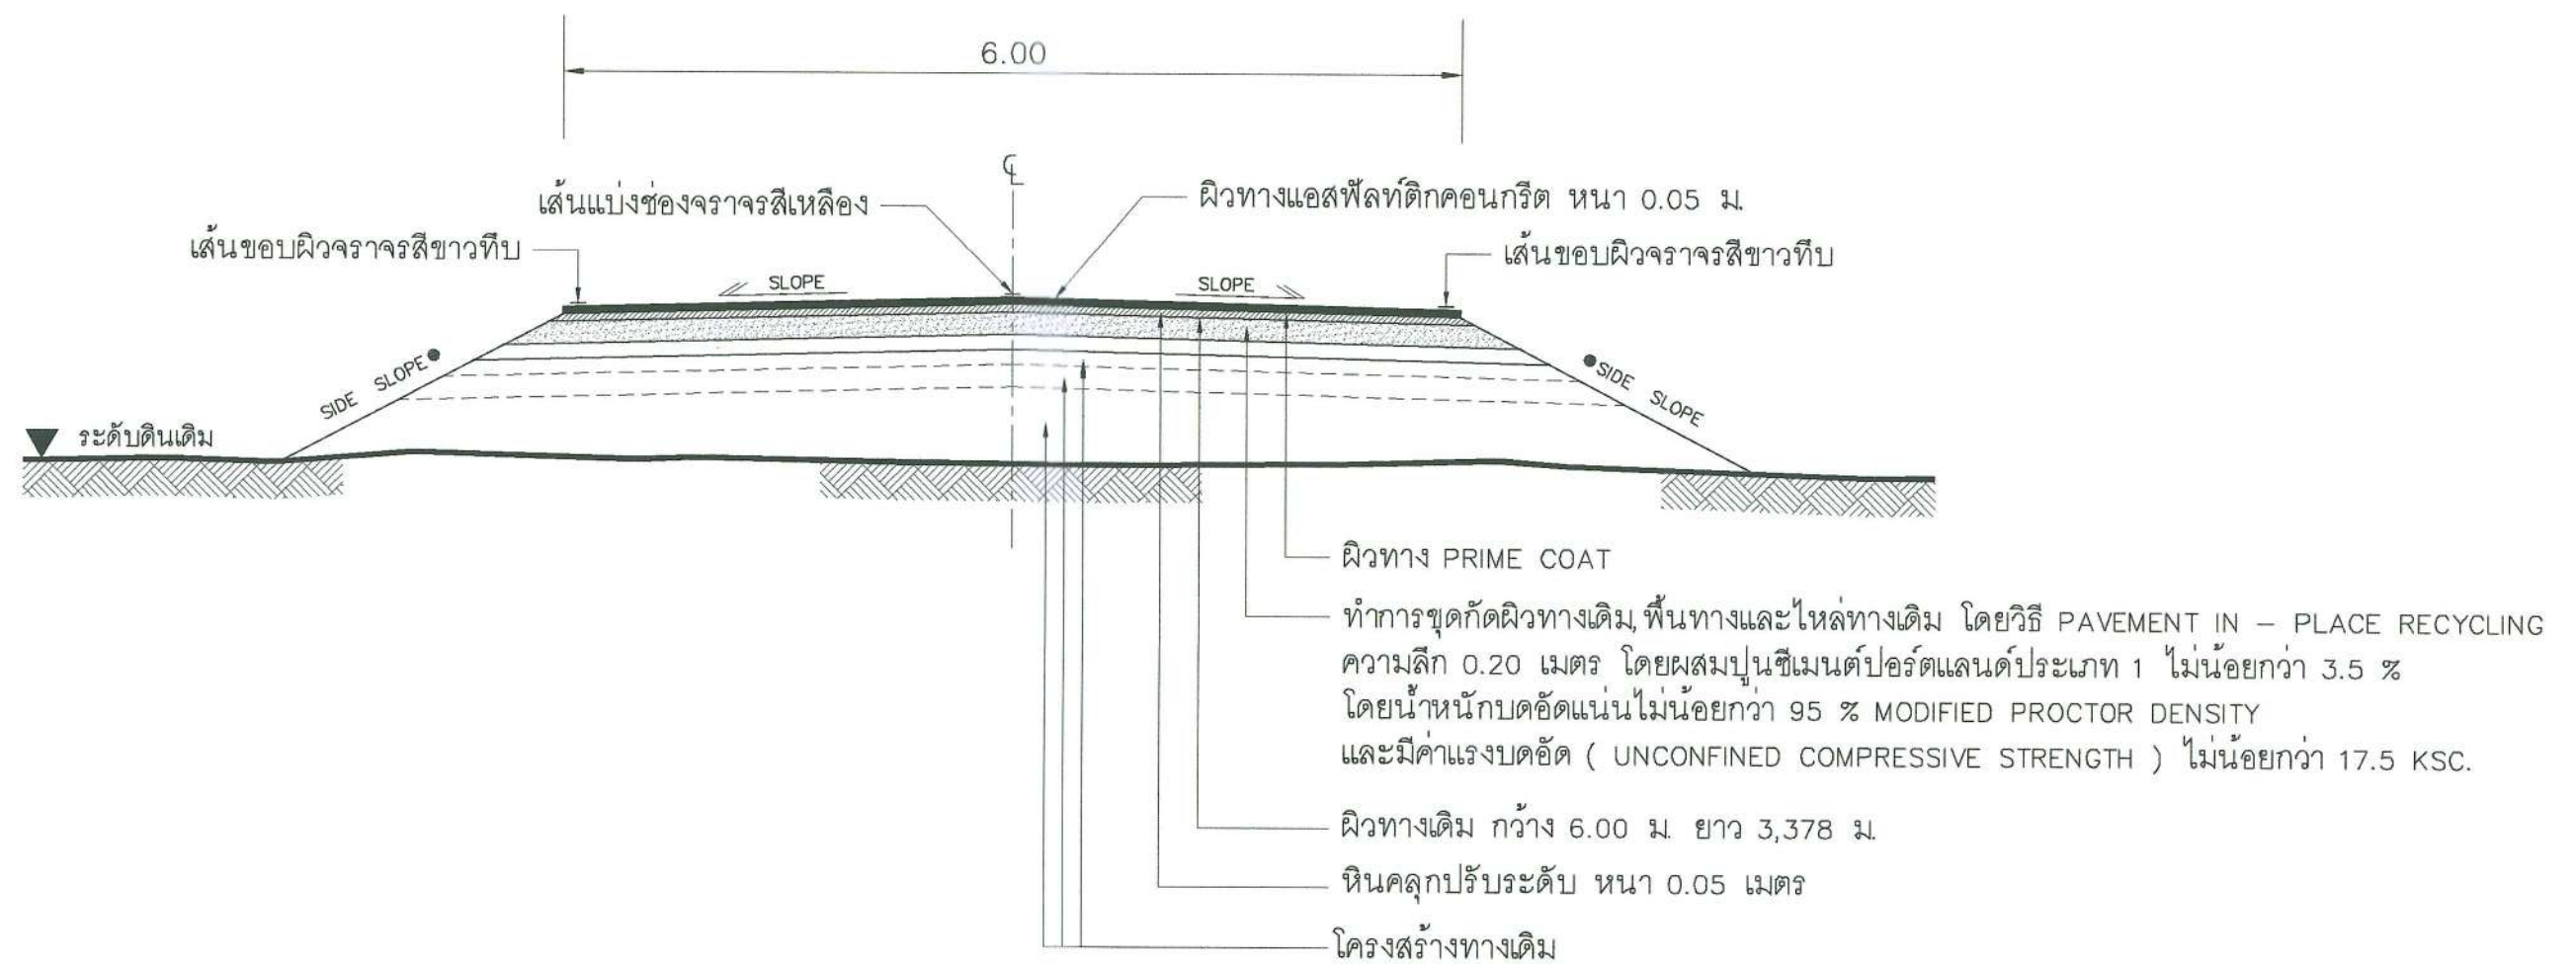


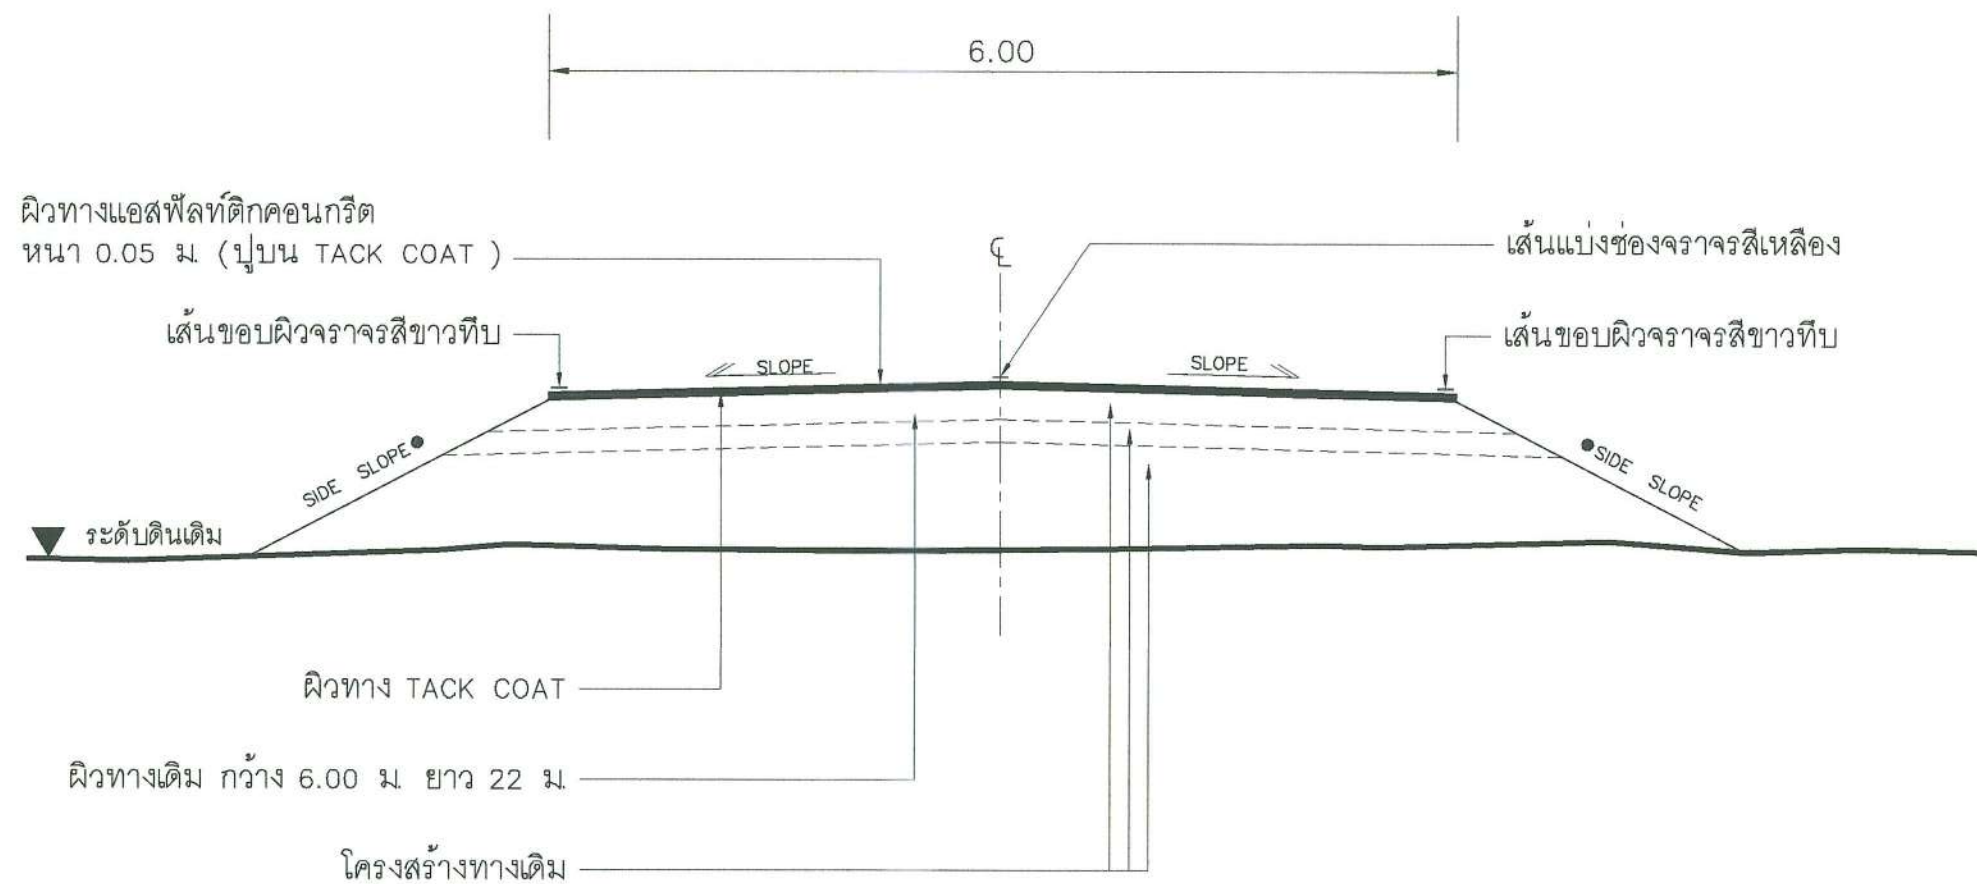
รูปตัดตามขวางงานปรับปรุงผิวทางแอสฟัลต์ติกคอนกรีต

Not to scale

หมายเหตุ : คัดลอกจาก งานบำรุงรักษาทาง กรมทางหลวงชนบท

คณะกรรมการจัดทำแบบรายการงานก่อสร้าง
ลงชื่อ.....ประธานกรรมการ
ลงชื่อ.....กรรมการ
ลงชื่อ.....กรรมการ

	องค์การบริหารส่วนจังหวัดนครปฐม		
	แบบเลขที่ 24/2568 ลงวันที่ 16 มิ.ย. 68	จำนวนแผ่น 4	แผ่นที่ 2
โครงการ ปรับปรุงถนนลาดยางแอสฟัลต์ติกคอนกรีต สายเลียบคลองพิสัยฝั่งใต้ หมู่ที่ 4 ตำบลบางไทรป่า เชื่อมต่อ ตำบลบางภาษี อำเภอบางเลน จังหวัดนครปฐม			
สำนวน (นายทวีศักดิ์ ทิพย์สินวล)	ตรวจ (นายจักรพล หลิมชัยสุวรรณ)		
เขียนแบบ (นายจักรพล หลิมชัยสุวรรณ)	เห็นชอบ (นางสาวปทุมมาศ กมลเวช) รองปลัดองค์การบริหารส่วนจังหวัดนครปฐม รักษาการแทนปลัดองค์การบริหารส่วนจังหวัดนครปฐม		
ตรวจ (ธีรวิทย์ เทียนฮิม) วิศวกรโยธา	อนุมัติ (นายจิรวัฒน์ สะสมทรัพย์) นายกองค์การบริหารส่วนจังหวัดนครปฐม		
ตรวจ (นายรังสรรค์ ศุภมาสศิริ) หัวหน้าฝ่ายสำรวจและออกแบบ			



รูปตัดตามขวางงานปรับปรุงผิวทางแอสฟัลต์ติกคอนกรีต

NOT TO SCALE

คณะกรรมการจัดทำแบบรูปรายการงานก่อสร้าง
 ลงชื่อ.....ประธานกรรมการ
 ลงชื่อ.....กรรมการ
 ลงชื่อ.....กรรมการ

หมายเหตุ : คัดลอกจาก งานบำรุงรักษาทาง กรมทางหลวงชนบท

	องค์การบริหารส่วนจังหวัดนครปฐม		
	แบบเลขที่ 24/2568 ลงวันที่ 16 มิ.ย 68	จำนวนแผ่น 4	แผ่นที่ 3
โครงการ ปรับปรุงถนนลาดยางแอสฟัลต์ติกคอนกรีต สายเลียบคลองพิศมัยฝั่งใต้ หมู่ที่ 4 ตำบลบางไทรป่า เชื่อมต่อ ตำบลบางภาษี อำเภอบางเลน จังหวัดนครปฐม			
ล้ำหวจ (นายทศศักดิ์ ทิพย์สินวล)	ตรวจ (นายจิรพันธ์ ธรรมภูมิข) ผู้อำนวยการกองช่าง		
เขียนแบบ (นายจักรพล หลิมชัยสุวรรณ)	เห็นชอบ (นางสาวปทุมมาท กมลเวช) รองปลัดองค์การบริหารส่วนจังหวัดนครปฐม รักษาการแทนปลัดองค์การบริหารส่วนจังหวัดนครปฐม		
ตรวจ เชื้ออากาศโท (อรุณดี เทียนเข้ม) วิศวกรโยธา	อนุมัติ (นายจิรวัฒน์ สะสมทรัพย์) นายกองค์การบริหารส่วนจังหวัดนครปฐม		
ตรวจ (นายรังสรรค์ สุขมาสถิธิ์) หัวหน้าฝ่ายสำรวจและออกแบบ			

บัญชีปริมาณงาน				
ลำดับ	รายการ	ปริมาณ	หน่วย	หมายเหตุ
1	งานพื้นทาง 1.1 งาน PAVEMENT IN - PLACE RECYCLING 1.2 งานหินคลุกปรับระดับ	20,268 1,030	ตร.ม. ลบ.ม.	
2	งานผิวทาง 2.1 Prime Coat บนผิวทาง 2.2 ผิวทางแอสฟัลต์ติกคอนกรีต หน้า 5 ซม. (ปูบน Prime Coat) 2.3 Tack Coat บนผิวทาง 2.4 ผิวทางแอสฟัลต์ติกคอนกรีต หน้า 5 ซม. (ปูบน Tack Coat)	20,268 20,268 132 132	ตร.ม. ตร.ม. ตร.ม. ตร.ม.	
3	งานตีเส้นจราจร 3.1 งาน RUMBLE STRIPS 3.2 งานสีเทอร์โมพลาสติก ตีเส้น 3 เส้น (กว้าง 10 ซม.)	97.50 952.50	ตร.ม. ตร.ม.	(อ้างอิงสำนักงานทางหลวงชนบทจังหวัดนครปฐม)
4	งานป้ายจราจร 4.1 งานป้ายจราจร แบบ ต 1 4.2 งานป้ายจราจร แบบ ต 4 4.3 งานป้ายจราจร แบบ ต 5 4.4 งานป้ายจราจร แบบ ต 8 4.5 งานป้ายจราจร แบบ ต 25	1 1 1 2 1	ชุด ชุด ชุด ชุด ชุด	
5	งานจราจรสงเคราะห์ 5.1 งานปรับปรุงป้ายจราจร	11	ชุด	
6	งานเสาเข็ม 6.1 งานเสาเข็ม คอ.รูปตัวไอ ขนาด 0.18x0.18x3.00 ม	200	ท่อน	ขทาง STA_0+650 - STA_0+750

คณะกรรมการจัดทำแบบบูรณาการงานก่อสร้าง

ลงชื่อ.....ประธานกรรมการ

ลงชื่อ.....กรรมการ

ลงชื่อ.....กรรมการ

หมายเหตุ

ข้อกำหนดเกี่ยวกับการใช้วัสดุก่อสร้าง/ครุภัณฑ์ตามสัญญาก่อสร้าง
เพื่อส่งเสริมการใช้ สินค้า/ผลิตภัณฑ์ ที่ผลิตในประเทศ

- ผู้รับจ้างต้องใช้วัสดุก่อสร้างหรือครุภัณฑ์ที่เป็นส่วนหนึ่งของงานก่อสร้าง(ถ้ามี)
ตามโครงการก่อสร้าง โดยต้องเป็นวัสดุก่อสร้างหรือครุภัณฑ์ที่เป็นผลิตภัณฑ์ที่ผลิตภายในประเทศ
ไม่น้อยกว่าร้อยละ 60 ของมูลค่าวัสดุก่อสร้างที่ใช้ในโครงการก่อสร้างนี้ ทั้งนี้หากงานก่อสร้างมีวัสดุ
ก่อสร้างที่เป็นเหล็ก จะต้องใช้วัสดุก่อสร้างที่เป็นเหล็กซึ่งเป็นสินค้าผลิตภายในประเทศ
ไม่น้อยกว่าร้อยละ 90 ของปริมาณเหล็กที่ใช้ตามสัญญาก่อสร้างนี้
- ผู้รับจ้างต้องเสนอแผนการใช้วัสดุก่อสร้าง/ครุภัณฑ์ ที่ เป็นผลิตภัณฑ์ที่ผลิตภายในประเทศ
(งานจ้างก่อสร้างและไม่ใช่งานก่อสร้าง วงเงินเกิน 500,000 บาท และสัญญาเกิน 60 วัน)
ตามสัญญาจ้างก่อสร้างนี้ ตามเอกสาร ภาคผนวก 2 และ ภาคผนวก 3
(ภาคผนวก 3 เฉพาะกรณีที่เป็นงานก่อสร้างที่มีวัสดุก่อสร้างที่เป็นเหล็ก) ให้ผู้ว่าจ้างเสนอแผนฯ
ตามระยะเวลาที่กำหนดในสัญญาจ้าง(ถ้ามี) แต่ต้องไม่ช้ากว่า 60 วันหลังจากลงนามในสัญญาจ้างก่อสร้าง
แผนการใช้วัสดุก่อสร้างที่ผู้รับจ้างเสนอ สามารถปรับเปลี่ยนได้ตามความจำเป็น เพื่อให้มูลค่า/ปริมาณ
การใช้วัสดุก่อสร้างซึ่งเป็นผลิตภัณฑ์ที่ผลิตในประเทศไม่น้อยกว่าร้อยละ 60 ทั้งนี้ผู้รับจ้างต้องแจ้ง
การปรับแผนให้ผู้ว่าจ้างก่อสร้างทราบก่อนดำเนินการนำวัสดุก่อสร้างฯ ตามแผนที่ปรับใหม่มาใช้ล่วงหน้า
อย่างน้อย 7 วัน ทั้งนี้ต้องก่อนการส่งมอบงานแต่ละงวด
- ผู้รับจ้างต้องแสดงหลักฐานมาพร้อมแผนฯเพื่อประกอบการพิจารณาและตรวจสอบว่าวัสดุก่อสร้าง/ครุภัณฑ์
เป็นผลิตภัณฑ์ที่ผลิตภายในประเทศ อย่างใดอย่างหนึ่งแล้วแต่กรณีดังนี้
1.) สำเนาใบรับรองสินค้าที่ผลิตในประเทศไทย Made in Thailand (MIT)
ที่ออกโดยสภาอุตสาหกรรมแห่งประเทศไทย
2.) ฉลากสินค้า ที่แสดงว่าเป็นสินค้าที่ผลิตในประเทศไทย
3.) หลักฐานแสดงที่ตั้งของแหล่งผลิต ที่สามารถแสดงได้ว่าเป็นวัสดุก่อสร้างที่เป็นผลิตภัณฑ์ในประเทศ
เช่น ตำแหน่งที่ตั้งโรงโม่หิน ท่าทราย บ่อดิน เป็นต้น

				องค์การบริหารส่วนจังหวัดนครปฐม			
แบบเลขที่ 24/2568 ลงวันที่ 16 มิ.ย 68		จำนวนแผ่น 4		แผ่นที่ 4			
โครงการ ปรับปรุงถนนลาดยางแอสฟัลต์ติกคอนกรีต สายเลียบคลองพิสัยฝั่งใต้ หมู่ที่ 4 ตำบลบางไทรป่า เชื่อมต่อ ตำบลบางภาษี อำเภอบางเลน จังหวัดนครปฐม							
ลี้ววจ (นายวิศักดิ์ ติพยสินวล)		ตรวจ (นายจิรพันธ์ ธรรมากิมุข)					
เขียนแบบ (นายจักรพล หลิมชัยสุวรรณ)		เห็นชอบ (นางสาวปทุมมาศ กมลเวช)					
ตรวจสอบ (ธีรวิทย์ เทียนชัย)		รับรอง (นายจิรวัฒน์ สะสมทรัพย์)					
ตรวจสอบ (นายธีรวัฒน์ สะสมทรัพย์)		รับรอง (นายจิรวัฒน์ สะสมทรัพย์)					