


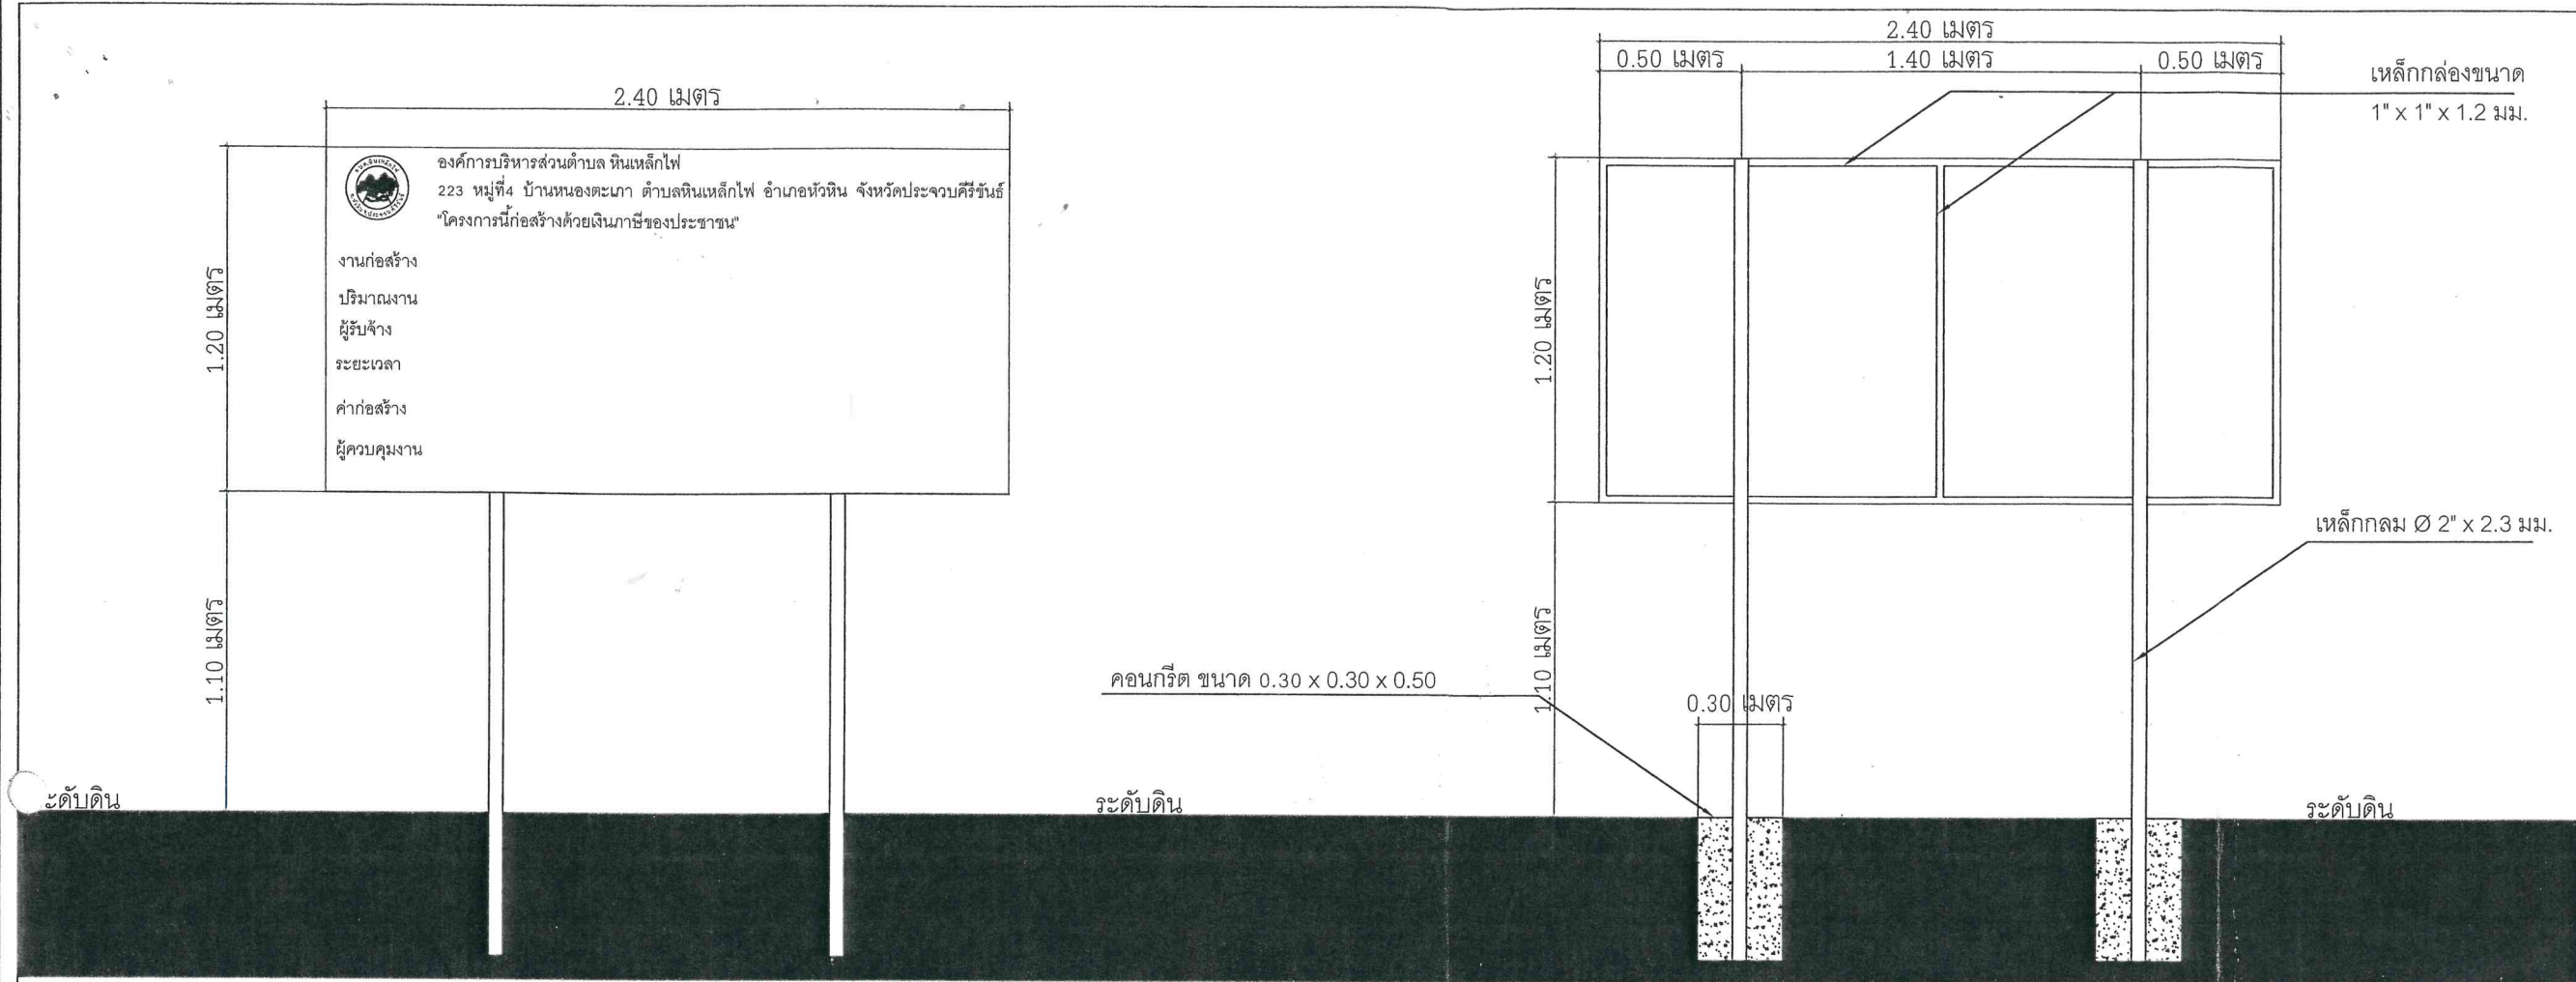


รูปด้านหน้าป้ายโครงการชั่วคราว

รูปด้านหลังป้ายประชาสัมพันธ์โครงการ

หมายเหตุ .เมื่อผู้รับจ้างทำสัญญาจ้างและมีหนังสือแจ้งเข้าทำงาน ก่อนหรือในวันแรกที่เริ่มดำเนินการ ให้ผู้รับจ้างทำการติดตั้งป้ายโครงการชั่วคราวยังสถานที่ก่อสร้าง และมองเห็นได้ชัด

รายการประกอบแบบ

1. ตัวหนังสือสีขาว ขนาดตามความเหมาะสม พื้นสีน้ำเงิน
2. ขนาดป้ายโครงการชั่วคราว ขนาดกว้าง 1.20 เมตร ยาว 2.40 เมตร
3. จุดติดตั้งตามความเหมาะสม สามารถมองเห็นได้ชัด

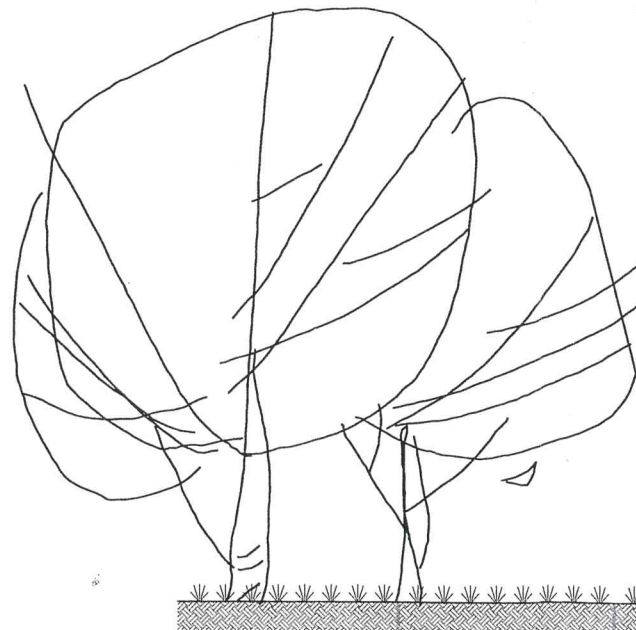

โครงการก่อสร้างขององค์การบริหารส่วนตำบล หินเหล็กไฟ	
ชื่อโครงการ	
ปริมาณงาน	
งบประมาณ	
วันเริ่มสัญญา	วันสิ้นสุดสัญญา
ผู้รับจ้าง	
ผู้ควบคุมงาน	คณะกรรมการตรวจรับพัสดุ 1.....
	2.....
	3.....
ระยะเวลาประกันความชำรุดบกพร่องตามสัญญา	
วันเริ่มต้น.....	วันสิ้นสุด.....
"ก่อสร้างจากเงินภาษีของประชาชน"	

รายการประกอบแบบ

1. เสาคอนกรีตทาสีเขียว
2. ตัวหนังสือสีขาว
3. จุดติดตั้งตามความเหมาะสม สามารถมองเห็นได้ชัด

รูปด้านหน้าป้ายประชาสัมพันธ์โครงการ



โครงการก่อสร้าง
ถนนคอนกรีตเสริมเหล็ก
ซอยไสว ต่อจากโครงการเดิม
หมู่ที่ ๔ บ้านหนองเหียง

อนุมัติ

นายสมพิศ คุ้มครอง
นายกองค์การบริหารส่วนตำบลหินเหล็กไฟ

เห็นชอบ

นายอิทธิพงษ์ นาครอด
รองปลัดองค์การบริหารส่วนตำบลหินเหล็กไฟ

ตรวจสอบ

นายรัชพล เสือสะอาด
ผู้อำนวยการกองช่าง

ตรวจสอบ

นายกิตติศักดิ์ เกตุงาม
หัวหน้าฝ่ายควบคุมการก่อสร้าง

ตรวจสอบ

นาย ธรรมบุญ มากภิรมย์
วิศวกรโยธาชำนาญการ

สำรวจ เขียนแบบ

นายวิฑิตย์ กล้ากล่อมจิตต์
นายช่างโยธาปฏิบัติงาน

แบบแสดง

ป้ายโครงการชั่วคราว
ป้ายประชาสัมพันธ์โครงการ

3
3