

ร่างรายละเอียดขอบเขตของงานทั้งโครงการ (Terms of Reference : TOR)

๑. ข้อมูลเกี่ยวกับโครงการ

๑.๑ ชื่อโครงการ ประกวดราคาจ้างก่อสร้างโครงการก่อสร้างถนนหินคลุกรอบอ่างหนองขุนนก บ้านหนองขุนนก หมู่ที่ ๑ ด้วยวิธีประกวดราคาอิเล็กทรอนิกส์ (e-bidding)

๑.๒ ความเป็นมา

ปัจจุบันประชาชนที่อาศัยอยู่ในพื้นที่องค์การบริหารส่วนตำบลหนองขุนนก ประกอบอาชีพเกษตรกรรม โดยขนถ่ายสินค้าทางการเกษตรสู่ตลาด เพื่อให้ประชาชนสามารถขนถ่ายสินค้าได้สะดวก รวดเร็ว และปลอดภัยมากขึ้น ซึ่งเป็นการปรับปรุงบริการสาธารณะขั้นพื้นฐานด้านเศรษฐกิจ สังคม และสิ่งแวดล้อมที่ทันสมัยและจำเป็นต่อการเพิ่มความสามารถในการแข่งขันและยกระดับคุณภาพชีวิตของประชาชน และเพื่อความสะดวก ปลอดภัยในการสัญจรไปมาของประชาชน เป็นไปตามแผนพัฒนาท้องถิ่น

๑.๓ วัตถุประสงค์

เพื่อบรรเทาปัญหาความเดือดร้อนของประชาชนส่วนรวมและเพื่อความสะดวก ความปลอดภัยในการสัญจรไปมาและการขนส่งผลผลิตทางการเกษตรของราษฎรในพื้นที่ และเขตพื้นที่ใกล้เคียง

๑.๔ วงเงินงบประมาณ/วงเงินที่ได้รับจัดสรร ๖๐๓,๐๐๐.๐๐ บาท (หกแสนสามพันบาทถ้วน)

๒. คุณสมบัติของผู้ยื่นข้อเสนอ

๒.๑ มีความสามารถตามกฎหมาย

๒.๒ ไม่เป็นบุคคลล้มละลาย

๒.๓ ไม่อยู่ระหว่างเลิกกิจการ

๒.๔ ไม่เป็นบุคคลซึ่งอยู่ระหว่างถูกระงับการยื่นข้อเสนอหรือทำสัญญากับหน่วยงานของรัฐไว้ชั่วคราวตามที่ประกาศเผยแพร่ในระบบเครือข่ายสารสนเทศของกรมบัญชีกลาง

๒.๕ ไม่เป็นบุคคลซึ่งถูกระงับชื่อไว้ในบัญชีรายชื่อผู้ทำงานและได้แจ้งเวียนชื่อให้เป็นผู้ทำงานของหน่วยงานของรัฐในระบบเครือข่ายสารสนเทศของกรมบัญชีกลาง ซึ่งรวมถึงนิติบุคคลที่ผู้ทำงานเป็นหุ้นส่วนผู้จัดการ กรรมการผู้จัดการ ผู้บริหาร ผู้มีอำนาจในการดำเนินงานในกิจการของนิติบุคคลนั้นด้วย

๒.๖ มีคุณสมบัติและไม่มีลักษณะต้องห้ามตามที่คณะกรรมการนโยบายการจัดซื้อจัดจ้างและการบริหารพัสดุภาครัฐกำหนดในราชกิจจานุเบกษา

๒.๗ เป็นบุคคลธรรมดาหรือนิติบุคคล ผู้มีอาชีพรับจ้างงานที่ประกวดราคาอิเล็กทรอนิกส์ดังกล่าว

๒.๘ ไม่เป็นผู้มีผลประโยชน์ร่วมกันกับผู้ยื่นข้อเสนอรายอื่นที่เข้ายื่นข้อเสนอให้แก่ องค์การบริหารส่วนตำบลหนองขุนนก ณ วันประกาศประกวดราคาอิเล็กทรอนิกส์หรือไม่เป็นผู้กระทำการอันเป็นการขัดขวางการแข่งขันราคาอย่างเป็นธรรม ในการเสนอราคาครั้งนี้

๒.๙ ไม่เป็นผู้ได้รับเอกสิทธิ์หรือความคุ้มกัน ซึ่งอาจปฏิเสธไม่ยอมขึ้นศาลไทย เว้นแต่รัฐบาลของผู้ยื่นข้อเสนอได้มีคำสั่งสละเอกสิทธิ์และความคุ้มกันเช่นนั้น

๒.๑๐ ผู้ยื่นข้อเสนอต้องมีผลงานก่อสร้างประเภทเดียวกันกับผลงานที่ประกวดราคาจ้างก่อสร้างในวงเงินไม่น้อยกว่า ๓๐๑,๕๐๐.๐๐ บาท (สามแสนหนึ่งพันห้าร้อยบาทถ้วน) และเป็นผลงานที่เป็นคู่สัญญาโดยตรงกับหน่วยงานของรัฐ หรือหน่วยงานเอกชนที่ องค์การบริหารส่วนตำบลหนองขุนนก เชื่อถือ

๒.๑๑ กิจการร่วมค้าที่ยื่นข้อเสนอในรูปแบบของ "กิจการร่วมค้า" ต้องมีคุณสมบัติดังนี้

กิจการร่วมค้าที่ยื่นข้อเสนอ ผู้เข้าร่วมค้าทุกรายจะต้องมีคุณสมบัติครบถ้วนตามเงื่อนไขที่กำหนดไว้ในเอกสารเชิญชวน เว้นแต่ในกรณีกิจการร่วมค้าที่มีข้อตกลงระหว่างผู้เข้าร่วมค้ากำหนดให้ผู้เข้าร่วมค้ารายใดรายหนึ่งเป็นผู้เข้าร่วมค้าหลัก กิจการร่วมค่านั้นสามารถใช้ผลงานก่อสร้างของผู้เข้าร่วมค้าหลักรายเดียวเป็นผลงานก่อสร้างของกิจการร่วมค้าที่ยื่นข้อเสนอ

/กรณีมีข้อตกลง...

กรณีมีข้อตกลงระหว่างผู้เข้าร่วมคำกำหนดให้ผู้เข้าร่วมคำรายใดรายหนึ่งเป็นผู้เข้าร่วมคำหลัก ข้อตกลงดังกล่าวจะต้องมีการกำหนดสัดส่วนหน้าที่ และความรับผิดชอบในปริมาณงาน สิ่งของ หรือมูลค่าตามสัญญา มากกว่าผู้เข้าร่วมคำรายอื่นทุกราย

กิจการร่วมค้าที่ยื่นข้อเสนอ ผู้เข้าร่วมคำหลักจะต้องเป็นผู้ประกอบการงานก่อสร้างในสาขาที่ได้ขึ้นทะเบียนไว้กับกรมบัญชีกลาง

๒.๑๒ ผู้ยื่นข้อเสนอต้องลงทะเบียนที่มีข้อมูลถูกต้องครบถ้วนในระบบจัดซื้อจัดจ้างภาครัฐด้วยอิเล็กทรอนิกส์ (Electronic Government Procurement : e-GP) ของกรมบัญชีกลาง

๒.๑๓ ผู้ยื่นข้อเสนอต้องมีมูลค่าสิทธิของกิจการ ดังนี้

(๑) กรณีผู้ยื่นข้อเสนอเป็นนิติบุคคลที่จัดตั้งขึ้นตามกฎหมายไทยซึ่งได้จดทะเบียนเกินกว่า ๑ ปี ต้องมีมูลค่าสุทธิของกิจการ จากผลต่างระหว่างสินทรัพย์สุทธิหักด้วยหนี้สินสุทธิ ที่ปรากฏในงบแสดงฐานะการเงินที่มีการตรวจรับรองแล้ว ซึ่งจะต้องแสดงค่าเป็นบวก ๑ ปีสุดท้ายก่อนวันยื่นข้อเสนอ

(๒) สำหรับการซื้อจัดจ้างครั้งหนึ่งที่มีวงเงินเกิน ๕๐๐,๐๐๐ บาทขึ้นไป กรณีผู้ยื่นข้อเสนอเป็นบุคคลธรรมดา โดยพิจารณาจากหนังสือรับรองบัญชีเงินฝาก ไม่เกิน ๙๐ วันก่อนวันยื่นข้อเสนอ โดยต้องมีเงินฝากคงเหลือในบัญชีธนาคารเป็นมูลค่า ๑ ใน ๔ ของมูลค่างบประมาณของโครงการหรือรายการที่ยื่นข้อเสนอในแต่ละครั้ง และหากเป็นผู้ชนะการจัดซื้อจัดจ้างหรือเป็นผู้ได้รับการคัดเลือกจะต้องแสดงบัญชีเงินฝากที่มีมูลค่าดังกล่าวอีกครั้งหนึ่งในวันลงนามในสัญญา

(๓) กรณีที่ผู้ยื่นข้อเสนอไม่มีมูลค่าสุทธิของกิจการหรือทุนจดทะเบียน หรือมีแต่ไม่เพียงพอที่จะเข้ายื่นข้อเสนอ ผู้ยื่นข้อเสนอสามารถขอวงเงินสินเชื่อ โดยต้องมีวงเงินสินเชื่อ ๑ ใน ๔ ของมูลค่างบประมาณของโครงการหรือรายการที่ยื่นข้อเสนอในครั้งนั้น (สินเชื่อที่ธนาคารภายในประเทศ หรือบริษัทเงินทุนหรือบริษัทเงินทุนหลักทรัพย์ที่ได้รับอนุญาตให้ประกอบกิจการเงินทุนเพื่อการพาณิชย์ และประกอบธุรกิจค้าประกันตามประกาศของธนาคารแห่งประเทศไทย ตามรายชื่อบริษัทเงินทุนที่ธนาคารแห่งประเทศไทยแจ้งเวียนให้ทราบ โดยพิจารณาจากยอดเงินรวมของวงเงินสินเชื่อที่สำนักงานใหญ่รับรอง หรือที่สำนักงานสาขารับรอง (กรณีได้รับรองอำนาจจากสำนักงานใหญ่) ซึ่งออกให้แก่ผู้ยื่นข้อเสนอ นับถึงวันยื่นข้อเสนอไม่เกิน ๙๐ วัน)

(๔) กรณีตาม (๑) - (๓) ยกเว้นสำหรับกรณีดังต่อไปนี้

(๔.๑) กรณีที่ผู้ยื่นข้อเสนอเป็นหน่วยงานของรัฐ

(๔.๒) นิติบุคคลที่จัดตั้งขึ้นตามกฎหมายไทยที่อยู่ระหว่างการฟื้นฟูกิจการตามพระราชบัญญัติล้มละลาย (ฉบับที่ ๑๐) พ.ศ.๒๕๖๑

(๔.๓) งานจ้างก่อสร้าง ที่กรมบัญชีกลางได้ขึ้นทะเบียนผู้ประกอบการงานก่อสร้างแล้ว และงานจ้างก่อสร้างที่หน่วยงานของรัฐได้มีการจัดทำบัญชีผู้ประกอบการงานก่อสร้างที่มีคุณสมบัติเบื้องต้นไว้แล้ว ก่อนวันที่พระราชบัญญัติการจัดซื้อจัดจ้างและการบริหารพัสดุภาครัฐมีผลใช้บังคับ

๓. แบบรูปรายการงานก่อสร้างที่จะดำเนินการจ้างก่อสร้าง และเอกสารแนบท้ายอื่น ๆ

เอกสารแนบ ๑ แบบและรายการประกอบแบบ หมู่ ๑

๔. กำหนดเวลาส่งมอบพัสดุ

ระยะเวลาส่งมอบ ๙๐ วัน นับถัดจากวันลงนามในสัญญา

๕. งานตรวจและการจ่ายเงิน

องค์การบริหารส่วนตำบลหนองขุนน้ำ จะจ่ายค่าจ้างซึ่งได้รวมภาษีมูลค่าเพิ่ม ตลอดจนภาษีอากรอื่น ๆ และค่าใช้จ่ายทั้งปวงแล้วให้แก่ผู้ยื่นข้อเสนอที่ได้รับการคัดเลือกให้เป็นผู้ขาย เมื่อผู้ขายได้ส่งมอบสิ่งของได้ครบถ้วนตามสัญญาซื้อขายหรือข้อตกลงเป็นหนังสือ และองค์การบริหารส่วนตำบลหนองขุนน้ำได้ตรวจรับมอบจ้างไว้เรียบร้อยแล้ว

๖. หลักเกณฑ์ในการพิจารณาคัดเลือกข้อเสนอ

ในการพิจารณาคัดเลือกผู้ชนะการยื่นข้อเสนอ องค์การบริหารส่วนตำบลหนองขุนนาง จะพิจารณาคัดเลือกโดยใช้หลักเกณฑ์ราคา

๗. อัตราค่าปรับ

๗.๑ กรณีที่ผู้รับจ้างนำงานที่รับจ้างไปจ้างช่วงให้ผู้อื่นทำอีกทอดหนึ่งโดยไม่ได้รับอนุญาตจาก องค์การบริหารส่วนตำบลหนองขุนนาง จะกำหนดค่าปรับสำหรับการฝ่าฝืนดังกล่าวเป็นจำนวนร้อยละ ๑๐ ของวงเงินจ้างช่วงนั้น

๗.๒ กรณีที่ผู้รับจ้างปฏิบัติผิดสัญญาจ้าง องค์การบริหารส่วนตำบลหนองขุนนาง จะกำหนดค่าปรับเป็นรายวันในอัตราร้อยละ ๐.๑๐ ของราคางาน

๘. การกำหนดระยะเวลารับประกันความชำรุดบกพร่อง

ผู้ชนะการเสนอราคาจะต้องรับประกันความชำรุดบกพร่องของงานจ้างที่เกิดขึ้นภายในระยะเวลาไม่น้อยกว่า ๑ ปีนับถัดจากวันที่องค์การบริหารส่วนตำบลหนองขุนนางได้รับมอบงานโดยจะต้องจัดการซ่อมแซมแก้ไขให้ใช้การได้ดีดังเดิมภายใน ๑๕ วัน นับถัดจากวันที่ได้รับแจ้งความชำรุดบกพร่อง

๙. การปรับราคางานก่อสร้าง

การปรับราคางานก่อสร้างตามหลักสูตรการปรับราคาตั้งระบุในเอกสารแนบท้าย จะนำมาใช้ในกรณีที่ราคางานก่อสร้างลดลงหรือเพิ่มขึ้น โดยวิธีการต่อไปนี้

ตามเงื่อนไข หลักเกณฑ์ สูตรและวิธีคำนวณที่ใช้กับสัญญาแบบปรับราคาได้ตามมติคณะรัฐมนตรีเมื่อวันที่ ๒๒ สิงหาคม ๒๕๓๒ เรื่อง การพิจารณาช่วยเหลือผู้ประกอบการอาชีพงานก่อสร้าง ตามหนังสือสำนักเลขาธิการคณะรัฐมนตรี ที่ นร ๐๒๐๓/ว ๑๐๙ ลงวันที่ ๒๔ สิงหาคม ๒๕๓๒

สูตรการปรับราคา (สูตรค่า K) จะต้องคงที่ที่ระดับที่กำหนดไว้ในสัญญา หรือภายในระยะเวลาที่ องค์การบริหารส่วนตำบลหนองขุนนาง ได้ขยายออกไป โดยจะใช้สูตรของทางราชการที่ได้ระบุไว้ในเอกสารแนบท้าย

๑๐. มาตรฐานฝีมือช่าง

เมื่อองค์การบริหารส่วนตำบลหนองขุนนางได้คัดเลือกผู้ยื่นข้อเสนอรายใดให้เป็นผู้รับจ้างและได้ตกลงจ้างก่อสร้าง ตามประกาศนี้แล้วผู้ยื่นข้อเสนอจะต้องตกลงว่าในการปฏิบัติงานก่อสร้างดังกล่าว ผู้ยื่นข้อเสนอจะต้องมี และ ใช้ผู้ผ่านการทดสอบมาตรฐานฝีมือช่างหรือผู้ผ่านการทดสอบมาตรฐานฝีมือช่างจาก คณะกรรมการกำหนดมาตรฐานและทดสอบฝีมือแรงงาน หรือสถาบันของทางราชการอื่น หรือสถาบันเอกชนที่ทางราชการรับรอง หรือผู้มีวุฒิบัตรระดับ ปวช. ปวส. และ ปวท.หรือเทียบเท่าจากสถาบันการศึกษาที่ ก.พ. รับรองให้เข้ารับราชการได้ ในอัตราไม่ต่ำกว่าร้อยละ ๑๐ ของแต่ละสาขาช่างแต่จะต้องมีจำนวนช่างอย่างน้อย ๑ คน ในแต่ละสาขาช่าง ดังต่อไปนี้

๑๐.๑ ช่างก่อสร้าง หรือ ช่างโยธา



ผู้จัดทำร่างขอบเขตของงานฯ
(นายวิทยา ยนต์สินเทียมะ)

นายช่างโยธาวุโส



องค์การบริหารส่วนตำบลหนองบอนนาก
อำเภอหนองบุญมาก จังหวัดนครราชสีมา

ประจำปีงบประมาณ 2566

โครงการก่อสร้างถนนหินคลุก

รอบอ่างหนองขุนนก บ้านหนองขุนนก หมู่ที่ 1

งานก่อสร้างถนนหินคลุก

องค์การบริหารส่วนตำบลหนองบุญมาก
อำเภอหนองบุญมาก จังหวัดนครราชสีมา


สถานที่ก่อสร้าง : รอบอ่างหนองบุญมาก บ้านหนองบุญมาก หมู่ที่ 1
ต.หนองบุญมาก อ.หนองบุญมาก จ.นครราชสีมา

รายละเอียดประกอบการก่อสร้างถนนหินคลุก

ก่อสร้างถนนหินคลุก ระยะทาง 0.950 กม.

ผิวทางกว้าง 5.00 ม. หน้าเฉลียง 0.15 ม. ไหล่ทางกว้างข้างละ - เมตร


* ในกรณีที่ไม่สามารถดำเนินการได้ตามรายการข้างต้น ให้ทำการก่อสร้างถนนหินคลุก
ได้ตามสภาพพื้นที่ โดยให้อยู่ในดุลยพินิจของผู้ควบคุมงาน แต่จะต้องได้ปริมาณงานไม่น้อยกว่า
ที่กำหนดไว้ในแบบ

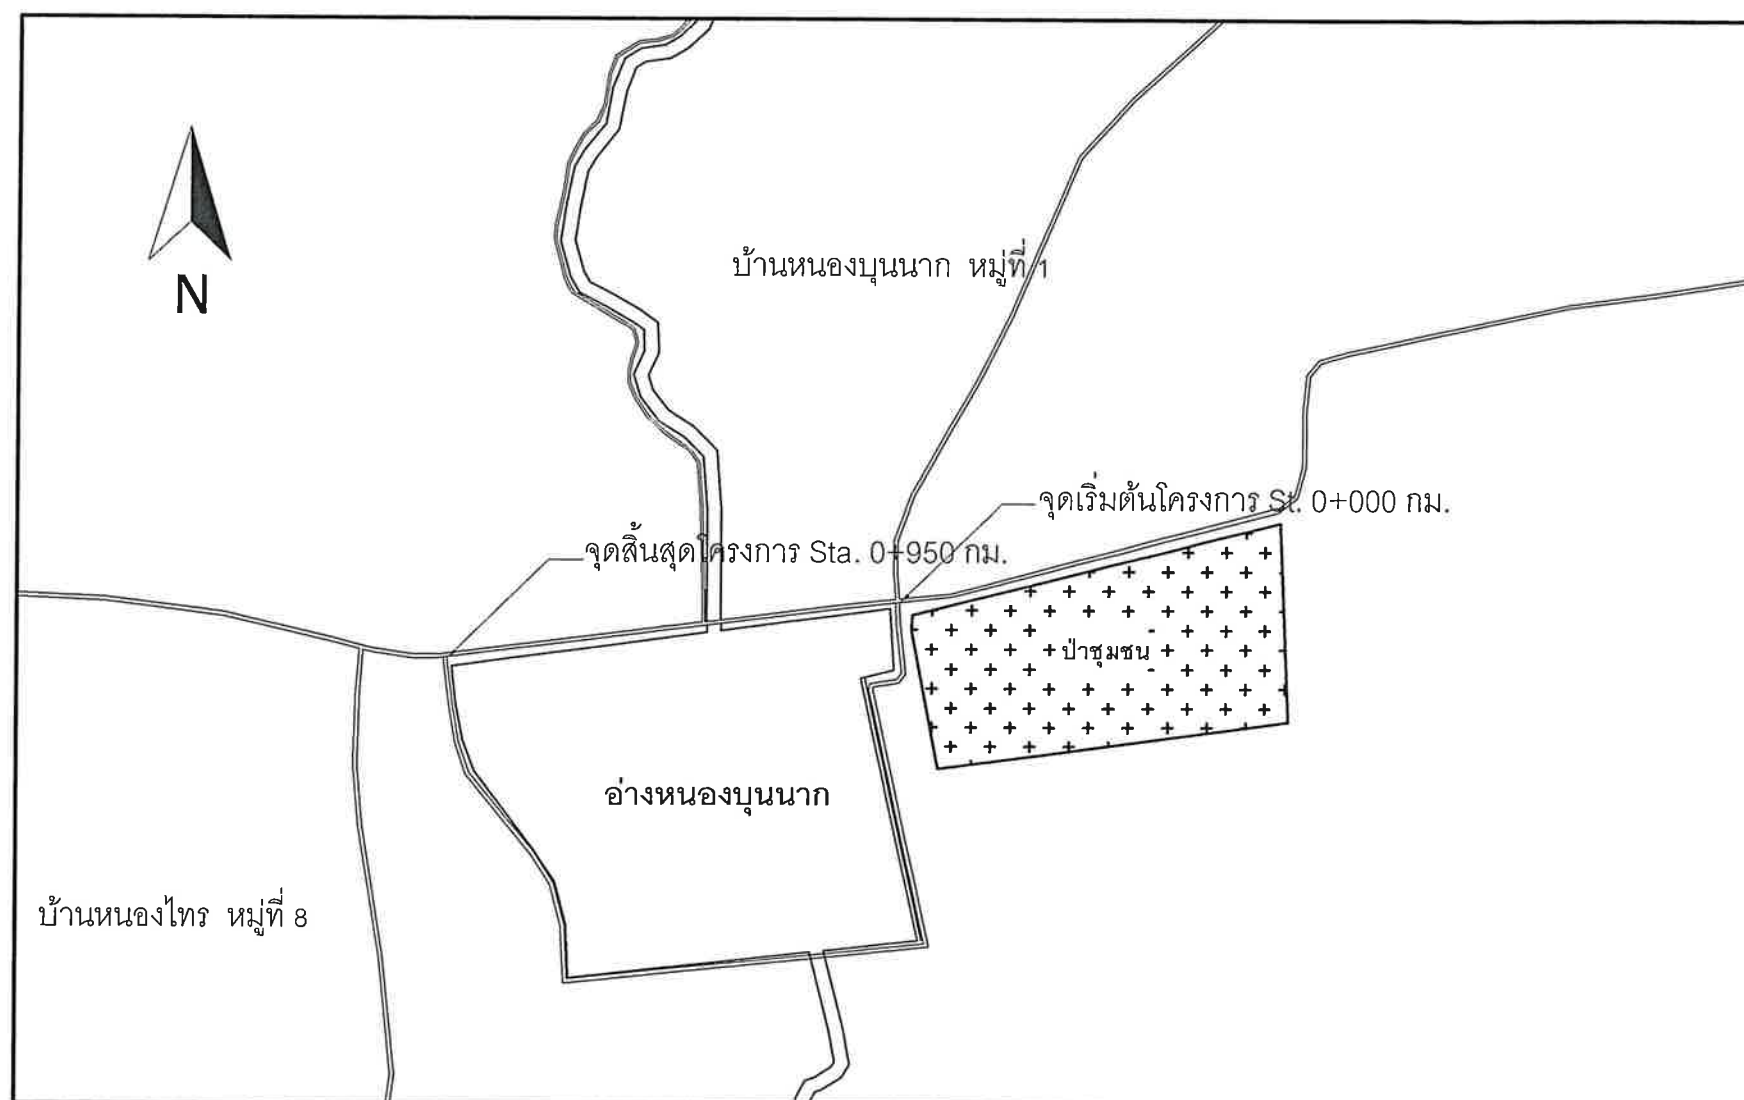


แผนที่สังเขป

สารบัญ		
แผ่นที่	รายการ	หมายเหตุ
1	แผนที่สังเขป	
2	แบบมาตรฐานงานก่อสร้างของท้องถิ่น แบบเลขที่ ท1.-06	
3	ขยายรูปตัดตามขวาง	
4	ขยายรูปตัดตามขวาง	
5	แบบป้ายโครงการ	
6	แบบป้ายชั่วคราว	


องค์การบริหารส่วนตำบลหนองบุญมาก			
	โครงการ	ก่อสร้างถนนหินคลุกรอบอ่างหนองบุญมาก	
	สถานที่ก่อสร้าง	บ้านหนองบุญมาก หมู่ที่ 1 ต.หนองบุญมาก อ.หนองบุญมาก จ.นครราชสีมา	
สำรวจ/เขียนแบบ		นายวิทยา ยนต์สันเทียะ นายช่างโยธา	แบบเลขที่ - / 2566
ตรวจสอบ		นายปัญญา ผันดอนตู ผอ.กองช่าง	แบบแสดง แผนที่สังเขป
เห็นชอบ		นายเที่ยง แมนเมธิ ปลัด อบต.	แผ่นที่ - 1 -
อนุมัติ		นายยงยุทธ ยอดอึ้งยง นายก อบต.	จำนวนแบบแผ่น - 5 -

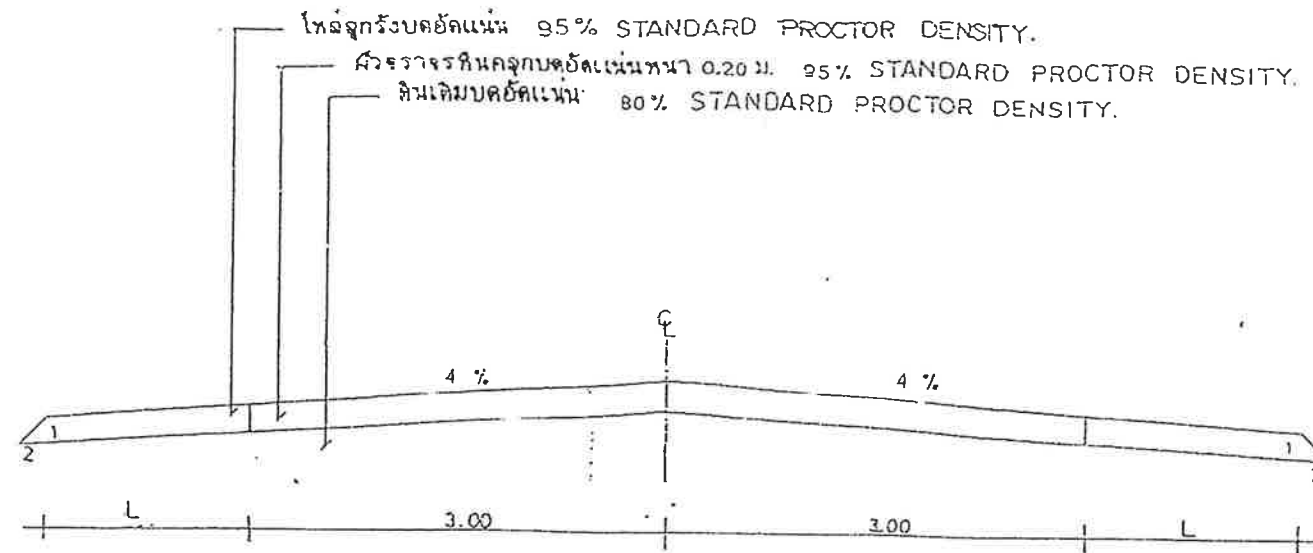

รูปตัดถนนผิวจราจรหินคลุกหนา 0.20 1:50

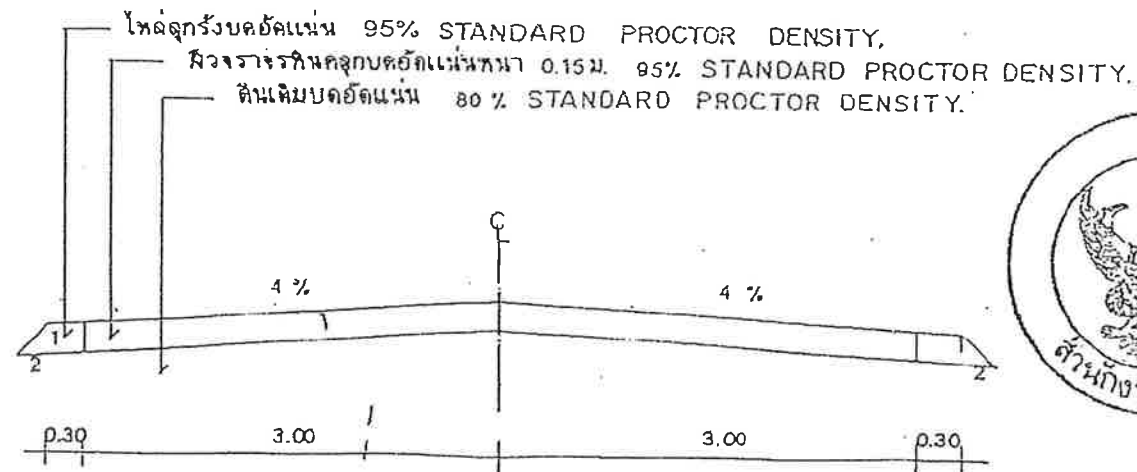

รูปตัดถนนผิวจราจรหินคลุกหนา 0.15 1:50

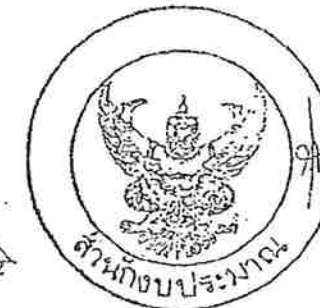

กรมการปกครอง
กระทรวงมหาดไทย

แบบมาตรฐาน

- ถนนหินคลุก

เขียน

นายประวิทย์ บุราญเทศ

สถาปนิก ผ. ผ.

นายพงษ์พันธุ์ เกตุเกษมสันต์

วิศวกร ภ.บ. 5668

นายชนัญญา ห่อคำวัฒนา

ตรวจ ประธานคณะทำงาน

นายวิชา สิริสาธิต


ว.ค.บ.

8 ธ.ค. 37

แบบเลขที่

ท.1-06

โครงการก่อสร้างถนนหินคลุก
บ้านหนองบุญนาก หมู่ที่ 1 ต.หนองบุญนาก อ.หนองบุญมาก จ.นครราชสีมา

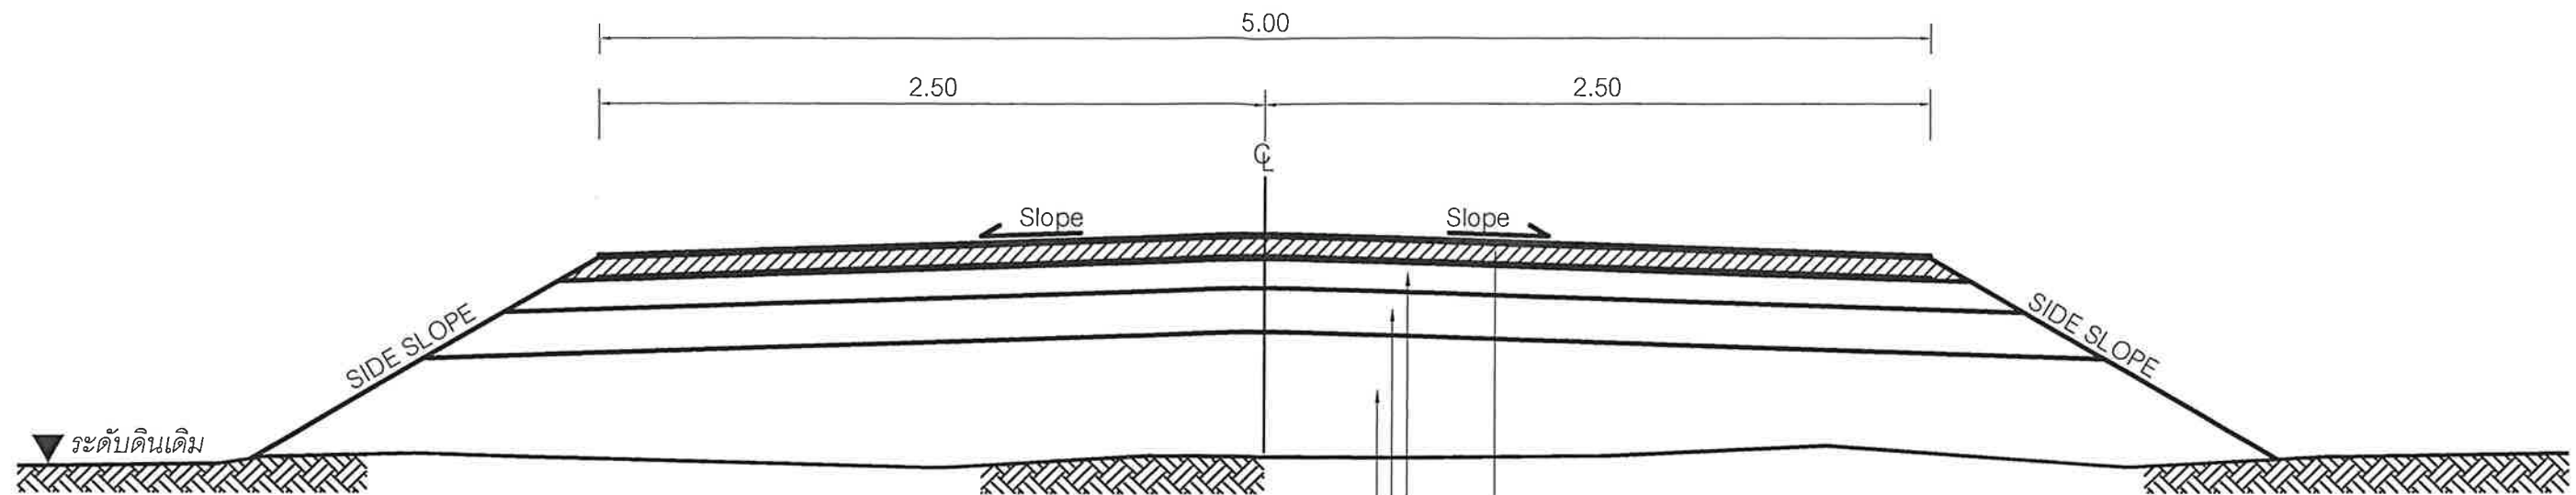

รูปตัดตามขวาง


ลงหินคลุก กว้าง 5.00 เมตร ยาว 950 เมตร หนาเฉลี่ย 0.15 เมตร
 บดอัดแน่นไม่น้อยกว่า 95% MODIFIDE PROCTOR DENSITY
 ลูกตั้งชั้นพื้นทางเดิมเกรดปรับแต่งบดอัดแน่นไม่น้อยกว่า 80% STANDARD PROCTOR DENSITY
 ขนาดกว้าง 5.00 เมตร ยาว 950 เมตร
 โครงสร้างทางเดิม

บัญชีปริมาณงาน

ที่	รายการ	หน่วย	ปริมาณงาน	หมายเหตุ
1	รื้อลูกรังเกรดปรับแต่งบดอัดแน่น	ตร.ม.	4,750	
2	ดินถมคันทาง(ดินข้างทาง)เกรดปรับแต่งบดอัดแน่น	ลบ.ม.	-	
3	หินคลุกชั้นพื้นทาง (แน่น)	ลบ.ม.	712.00	
4	ติดตั้ง / ปรับปรุงป้ายชื่อโครงการ	ป้าย	1	
5	ติดตั้ง / ปรับปรุงป้ายกำหนดน้ำหนักบรรทุก	ป้าย	-	
6	ท่อคอนกรีตเสริมเหล็กมาตรฐานอุตสาหกรรม (ชั้น 3)	ท่อน	-	


องค์การบริหารส่วนตำบลหนองบุญนาก			
	โครงการ	ก่อสร้างถนนหินคลุกรอบอ่างหนองบุญนาก	
	สถานที่ก่อสร้าง	บ้านหนองบุญนาก หมู่ที่ 1 ต.หนองบุญนาก อ.หนองบุญมาก จ.นครราชสีมา	
สำรวจ/เขียนแบบ		นายวิทยา ยนต์สินทิยะ นายช่างโยธา	แบบเลขที่ - / 2566
ตรวจ		นายปัญญา ผันดอนตู ผอ.กองช่าง	แบบแสดง รูปตัดตามขวาง
เห็นชอบ		นายเที่ยง แมนเมธิ ปลัด อบต.	แผ่นที่ - 3 -
อนุมัติ		นายยงยุทธ ยอดยิ่งยง นายก อบต.	จำนวนแบบแผ่น - 5 -

รายละเอียดประกอบ แบบป้ายมาตรฐานสำหรับโครงการขององค์การบริหารส่วนตำบล

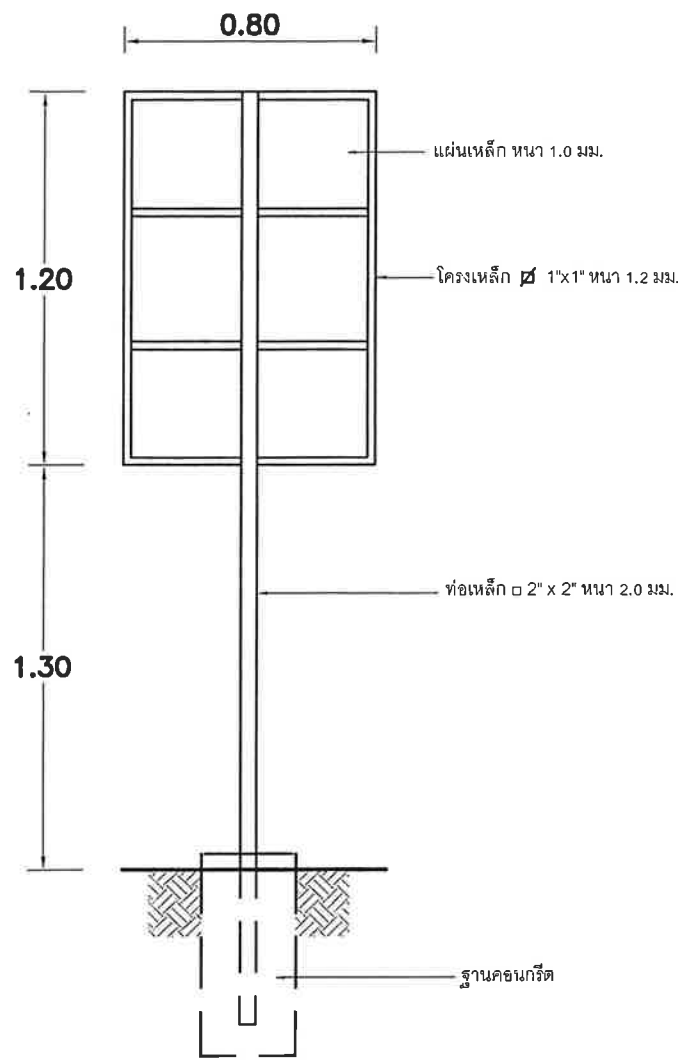


รูปด้านหลัง

มาตราส่วน 1:25

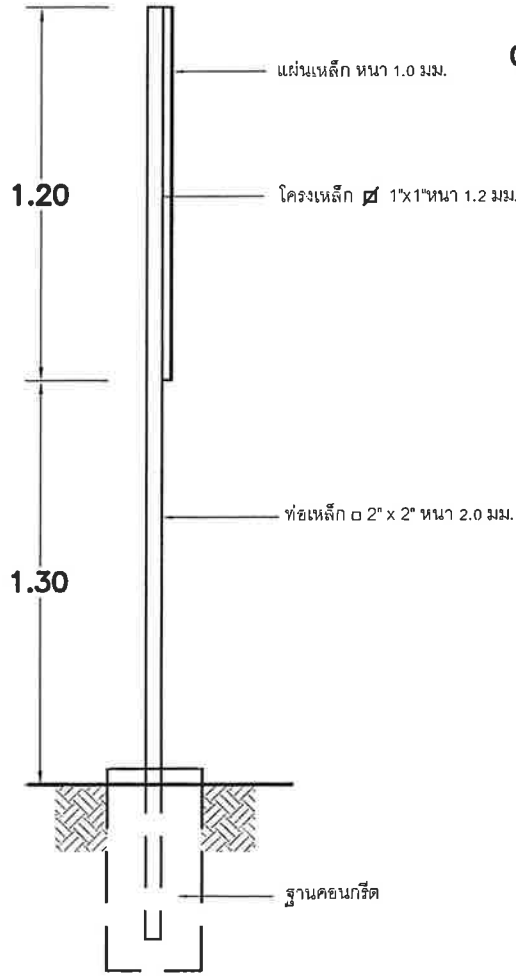

รูปด้านข้าง

มาตราส่วน 1:25

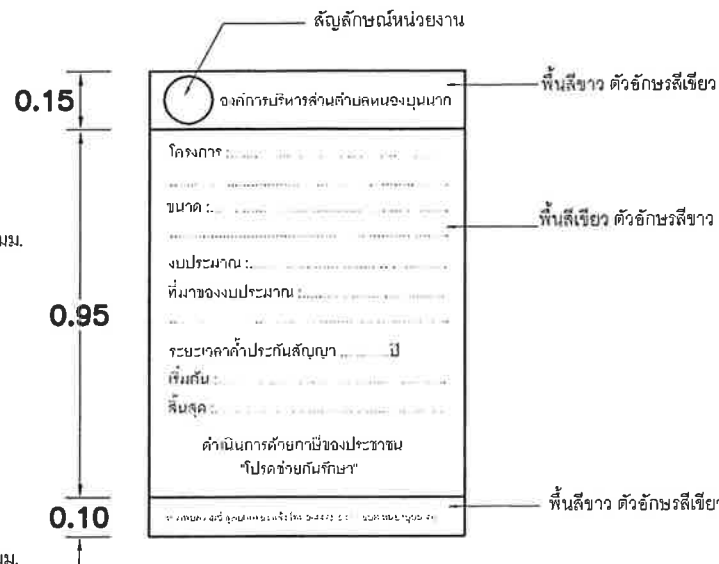

แบบขยายข้อความป้าย

มาตราส่วน 1:20

รายการประกอบแบบ

- เสา ฝังป้ายด้านหลัง ให้ทาสีน้ำมันสีเขียว
- เก็บป้ายด้านหน้าทาสีน้ำมันหรือสีคลั่งก็ก่อกำแบบ
- สีอำพันให้ใช้ขนาดความหนาเหมาะสม



องค์การบริหารส่วนตำบลหนองบุนมาก

โครงการ	ก่อสร้างถนนหินคลุกรอบข้างหนองบุนมาก		
สถานที่ก่อสร้าง	บ้านหนองบุนมาก หมู่ที่ 1 ต.หนองบุนมาก อ.หนองบุญมาก จ.นครราชสีมา		
สำรวจ/เขียนแบบ		นายวิทยา ยนต์สินทิยะ นายช่างโยธา	แบบเลขที่ - / 2566
ตรวจ		นายปัญญา ผันคองดู ผอ.กองช่าง	แบบแสดง ป้ายโครงการ
เก็บขอบ		นายเทียง แมนเมธี ปลัด อบต.	แผ่นที่ - 4 -
อนุมัติ		นายยงยุทธ ยอดยิ่งยง นายก อบต.	จำนวนแบบแผ่น - 5 -

รายละเอียดแบบป้ายประชาสัมพันธ์โครงการ (ป้ายชั่วคราว)

โครงการก่อสร้างของ อบต. หนองบุญนาก

ชื่อโครงการ.....

ปริมาณงาน.....

งบประมาณ

เลขที่สัญญา.....วันเริ่มสัญญา วันสิ้นสุดสัญญา



ผู้ว่าจ้าง.....ผู้รับจ้าง.....

ผู้ควบคุมงาน

กรรมการตรวจการจ้าง 1. 4.
2. 5.
3.

หากพบเห็นการกระทำที่ไม่ถูกต้อง โทร 0-4475-6476

หมายเหตุ - วัสดุที่ใช้ทำให้ใช้แผ่นเหล็ก ไม้อัด หรือป้ายไว้นติดตั้งกับโครงไม้หรือวัสดุอื่นให้แน่นหนา

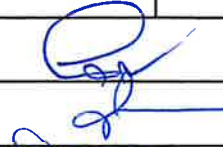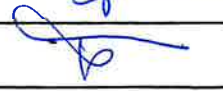องค์การบริหารส่วนตำบลหนองบุญนาก			
	โครงการ	ก่อสร้างถนนหินคลุกรอบอ่างหนองบุญนาก	
	สถานที่ก่อสร้าง	บ้านหนองบุญนาก หมู่ที่ 1 ต.หนองบุญนาก อ.หนองบุญมาก จ.นครราชสีมา	
สำรวจ/เขียนแบบ	  	นายวิทยา ยนต์สินเทียม นายช่างโยธา	แบบเลขที่ - / 2566
ตรวจ		นายปัญญา ผันดอนตู ผอ.กองช่าง	แบบแสดง ป้ายชั่วคราว
เห็นชอบ		นายเที่ยง แฉนเมธิ ปลัด อบต.	แผ่นที่ - 5 -
อนุมัติ		นายยงยุทธ ยอดยิ่งยง นายก อบต.	จำนวนแบบแผ่น - 5 -