



องค์การบริหารส่วนตำบลหนองบุญนาก อำเภอหนองบุญนาก จังหวัดนครราชสีมา

ประจำปีงบประมาณ 2566

โครงการก่อสร้างถนนหินคลุก

รอบอ่างหนองบุญนาก บ้านหนองบุญนาก หมู่ที่ 1

งานก่อสร้างถนนหินคลุก

องค์การบริหารส่วนตำบลหนองบุญมาก
อำเภอหนองบุญมาก จังหวัดนครราชสีมา


สถานที่ก่อสร้าง : รอบอ่างหนองบุญมาก บ้านหนองบุญมาก หมู่ที่ 1
ต.หนองบุญมาก อ.หนองบุญมาก จ.นครราชสีมา

รายละเอียดประกอบการก่อสร้างถนนหินคลุก

ก่อสร้างถนนหินคลุก ระยะทาง 0.950 กม.

ผิวทางกว้าง 5.00 ม. หนาเฉลี่ย 0.15 ม. ไหล่ทางกว้างข้างละ - เมตร

* ในกรณีที่ไม่สามารถดำเนินการได้ตามรายการข้างต้น ให้ทำการก่อสร้างถนนหินคลุก
ได้ตามสภาพพื้นที่ โดยให้อยู่ในดุลยพินิจของผู้ควบคุมงาน แต่จะต้องได้ปริมาณงานไม่น้อยกว่า
ที่กำหนดไว้ในแบบ

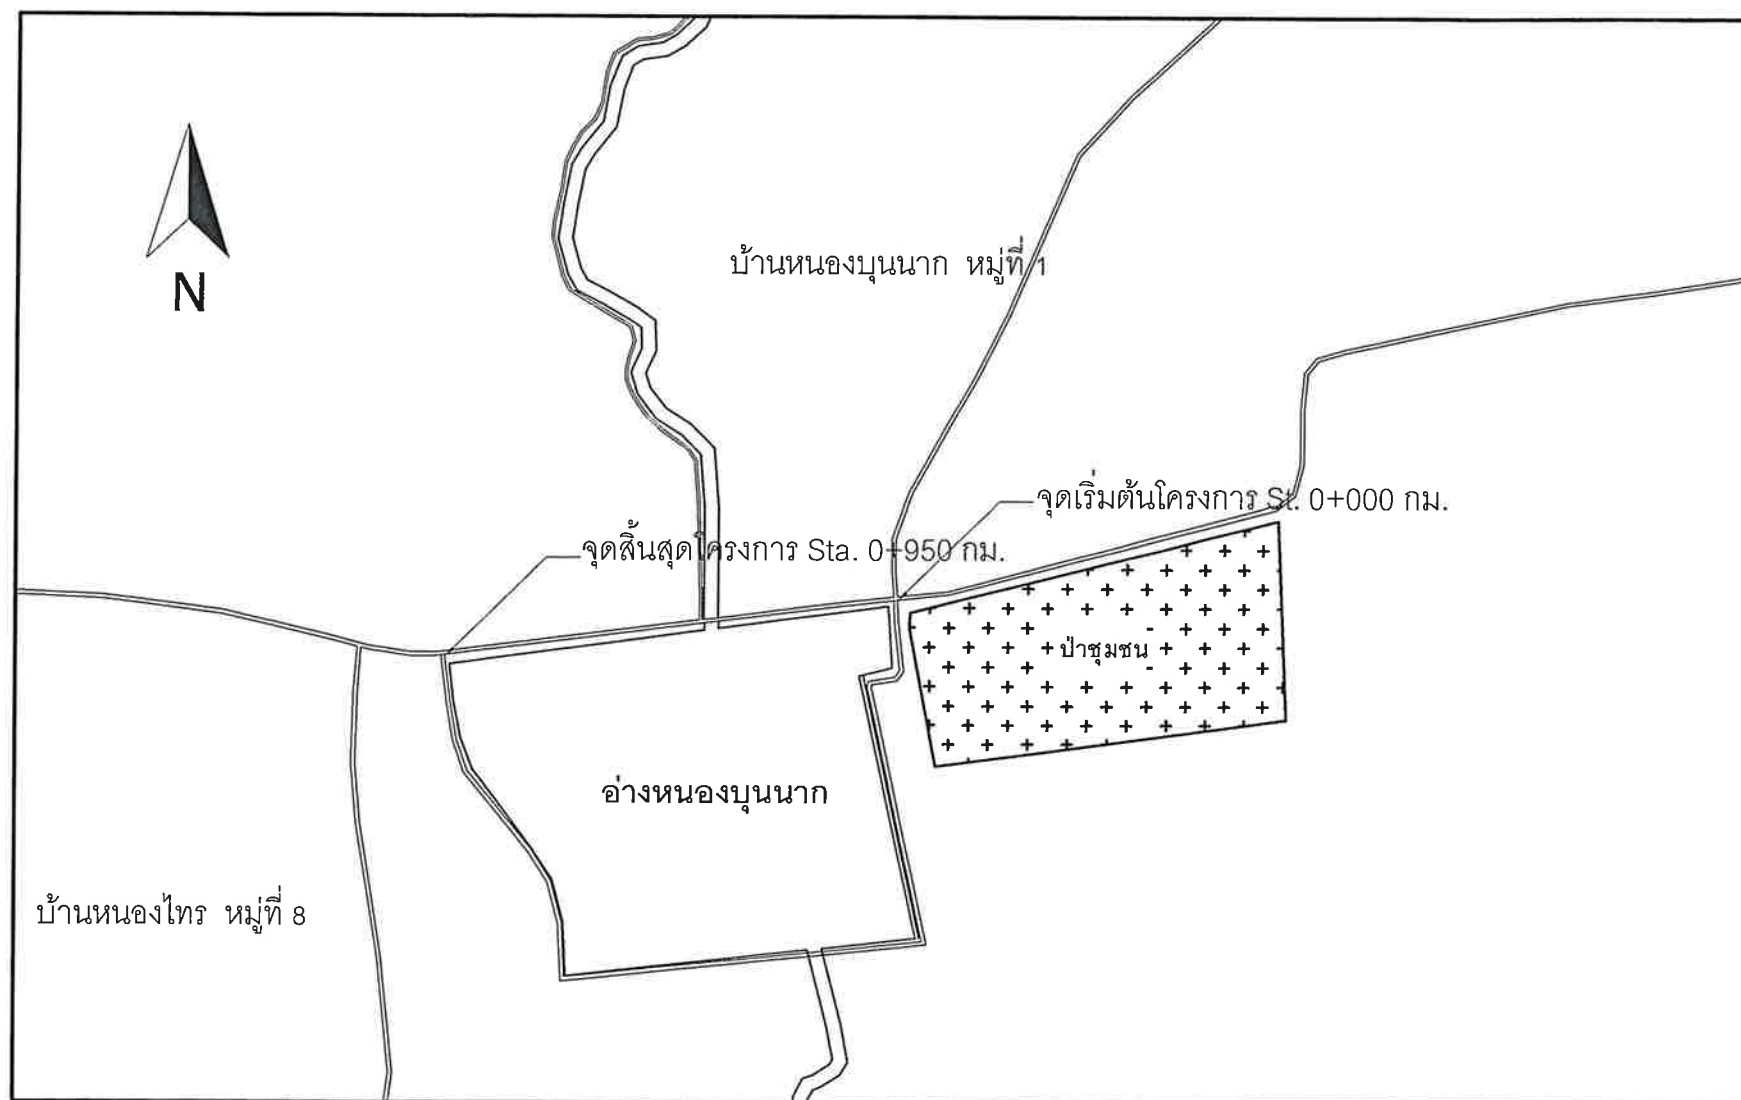

แผนที่สังเขป


สารบัญ

แผ่นที่	รายการ	หมายเหตุ
1	แผนที่สังเขป	
2	แบบมาตรฐานงานก่อสร้างของท้องถิ่น แบบเลขที่ ท1.-06	
3	ขยายรูปตัดตามขวาง	
4	ขยายรูปตัดตามขวาง	
5	แบบป้ายโครงการ	
6	แบบป้ายชั่วคราว	




องค์การบริหารส่วนตำบลหนองบุญมาก


โครงการ	ก่อสร้างถนนหินคลุกรอบอ่างหนองบุญมาก		
สถานที่ก่อสร้าง	บ้านหนองบุญมาก หมู่ที่ 1 ต.หนองบุญมาก อ.หนองบุญมาก จ.นครราชสีมา		
สำรวจ/เขียนแบบ		นายวิทยา ยนต์สินเทียม นายช่างโยธา	แบบเลขที่ - / 2566
ตรวจ		นายปัญญา ผันดอนตู ผอ.กองช่าง	แบบแสดง แผนที่สังเขป
เห็นชอบ		นายเที่ยง แมนเมธี ปลัด อบต.	แผ่นที่ - 1 -
อนุมัติ		นายยงยุทธ ยอดดียิง นายก อบต.	จำนวนแบบแผ่น - 5 -

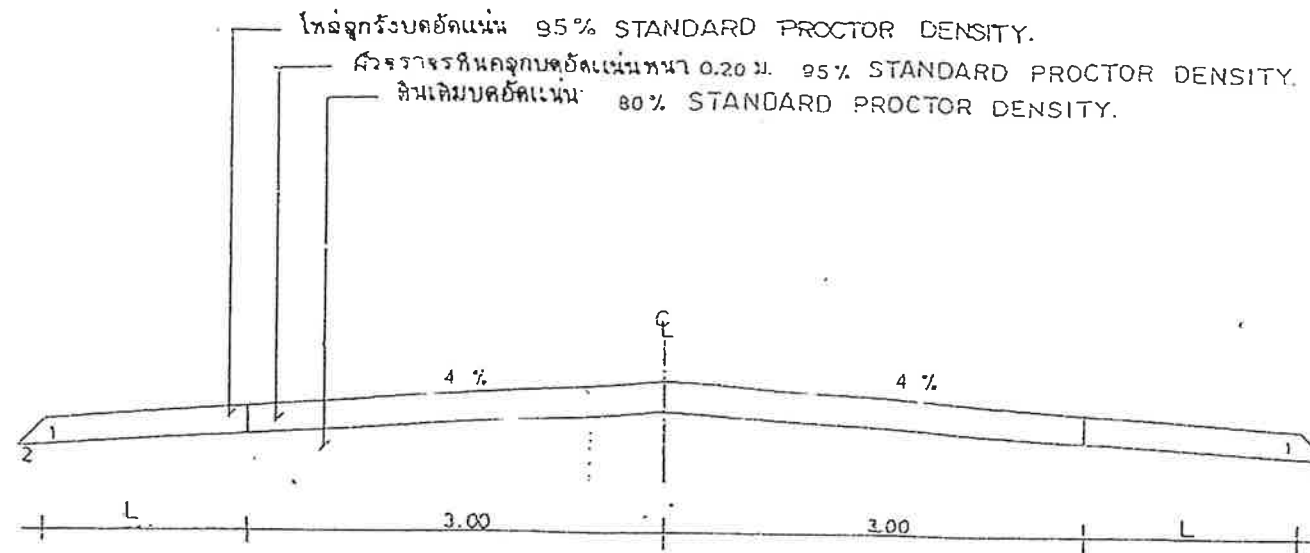

รูปตัดถนนผิวจราจรหินคลุกหนา 0.20 1:50

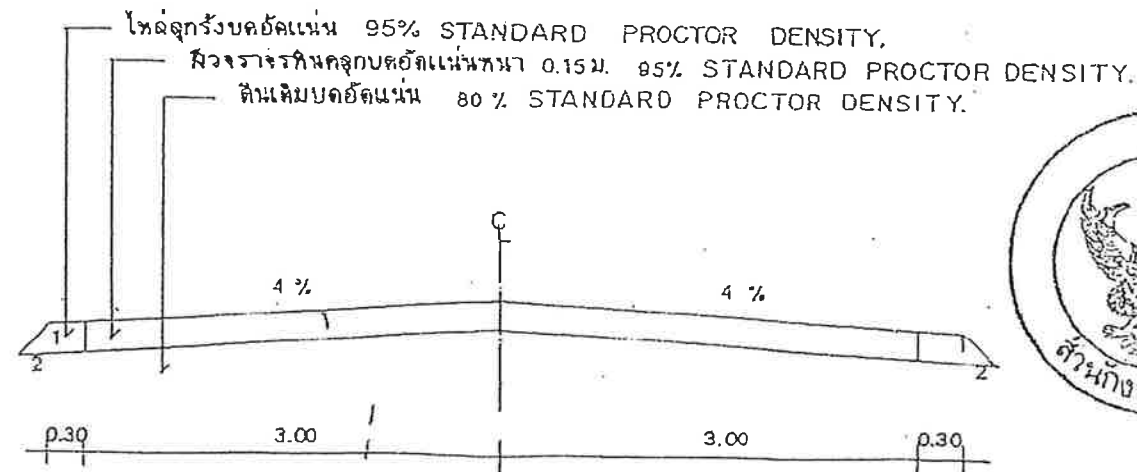

รูปตัดถนนผิวจราจรหินคลุกหนา 0.15 1:50

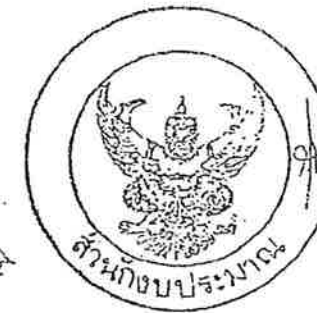

กรมการปกครอง
กระทรวงมหาดไทย

แบบมาตรฐาน

- ถนนหินคลุก

เขียน

นายประวิทย์ บุราญเทศ

สถาปนิก ส.ร. ส.

นายพงษ์พันธุ์ บุทธเกษมสันต์

วิศวกร ภ.บ. 5668

นายชนัญญุตา ไพลาวัฒนาวาร

ตรวจ ประสานคณะทำงาน

นายวิชา สิริสาธิตา


ว.ค.ป.

8 ธ.ค. 37

แบบเลขที่

ท.1-06

โครงการก่อสร้างถนนหินคลุก
บ้านหนองบุญนาก หมู่ที่ 1 ต.หนองบุญนาก อ.หนองบุญมาก จ.นครราชสีมา

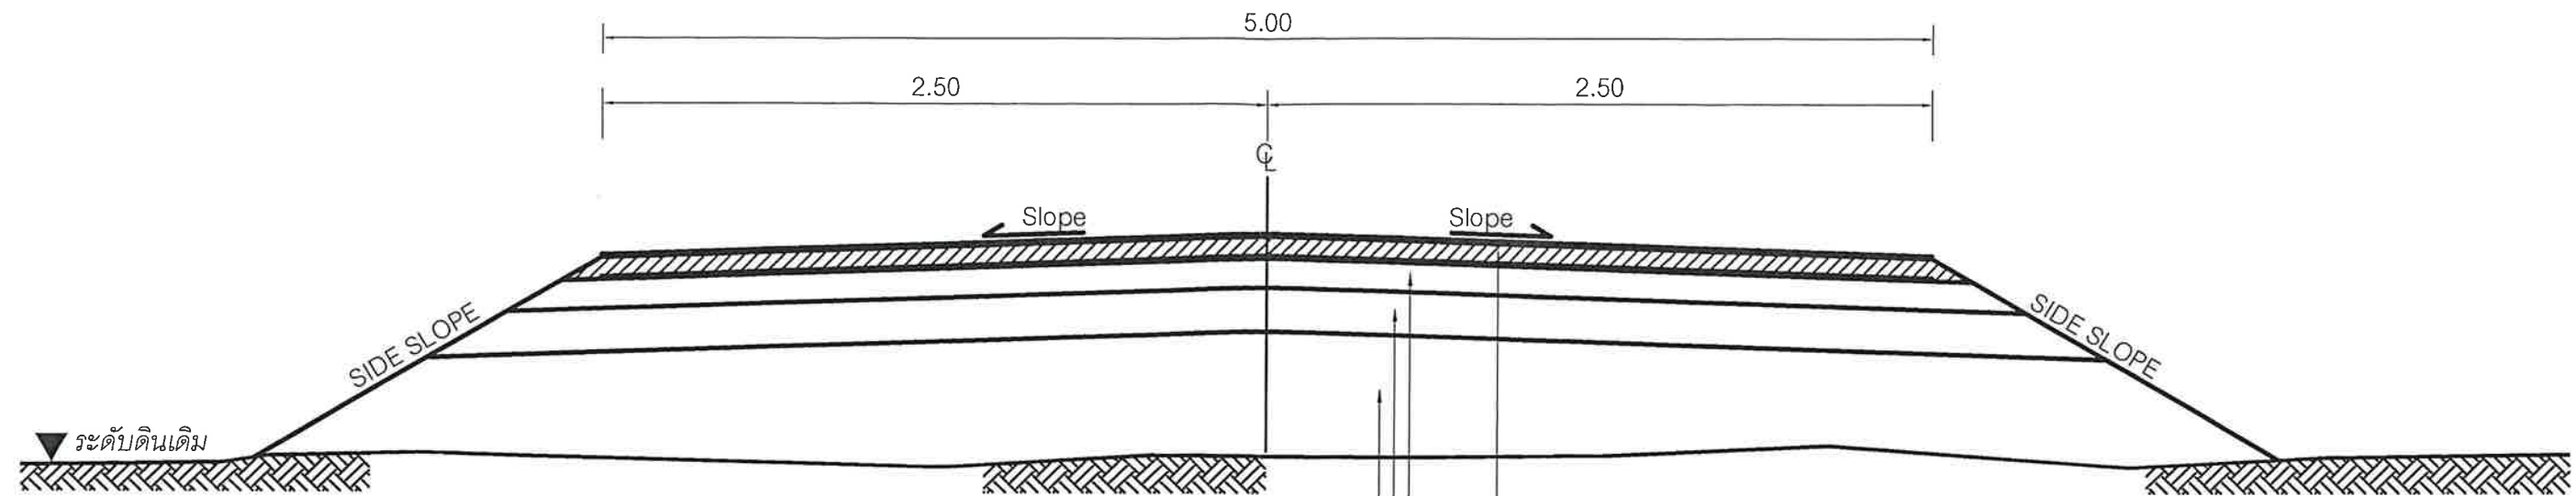

รูปตัดตามขวาง


ลูกรังหินคลุก กว้าง 5.00 เมตร ยาว 950 เมตร หนาเฉลี่ย 0.15 เมตร
 บดอัดแน่นไม่น้อยกว่า 95% MODIFIDE PROCTOR DENSITY
 ลูกรังชั้นพื้นทางเดิมเกรดปรับแต่งบดอัดแน่นไม่น้อยกว่า 80% STANDARD PROCTOR DENSITY
 ขนาดกว้าง 5.00 เมตร ยาว 950 เมตร
 โครงสร้างทางเดิม

บัญชีปริมาณงาน

ที่	รายการ	หน่วย	ปริมาณงาน	หมายเหตุ
1	รื้อลูกรังเกรดปรับแต่งบดอัดแน่น	ตร.ม.	4,750	
2	ดินถมคันทาง(ดินข้างทาง)เกรดปรับแต่งบดอัดแน่น	ลบ.ม.	-	
3	หินคลุกชั้นพื้นทาง (แน่น)	ลบ.ม.	712.00	
4	ติดตั้ง / ปรับปรุงป้ายชื่อโครงการ	ป้าย	1	
5	ติดตั้ง / ปรับปรุงป้ายกำหนดน้ำหนักบรรทุก	ป้าย	-	
6	ท่อคอนกรีตเสริมเหล็กมาตรฐานอุตสาหกรรม (ชั้น 3)	ท่อน	-	


องค์การบริหารส่วนตำบลหนองบุญนาก			
	โครงการ	ก่อสร้างถนนหินคลุกรอบอ่างหนองบุญนาก	
	สถานที่ก่อสร้าง	บ้านหนองบุญนาก หมู่ที่ 1 ต.หนองบุญนาก อ.หนองบุญมาก จ.นครราชสีมา	
สำรวจ/เขียนแบบ		นายวิทยา ยนต์สินเฑียร นายช่างโยธา	แบบเลขที่ - / 2566
ตรวจ		นายปัญญา ผันดอนตู ผอ.กองช่าง	แบบแสดง รูปตัดตามขวาง
เห็นชอบ		นายเที่ยง แมนเมธิ ปลัด อบต.	แผ่นที่ - 3 -
อนุมัติ		นายขจรยุทธ ยอดยิ่งยง นายก อบต.	จำนวนแบบแผ่น - 5 -

รายละเอียดประกอบ แบบป้ายมาตรฐานสำหรับโครงการขององค์การบริหารส่วนตำบล

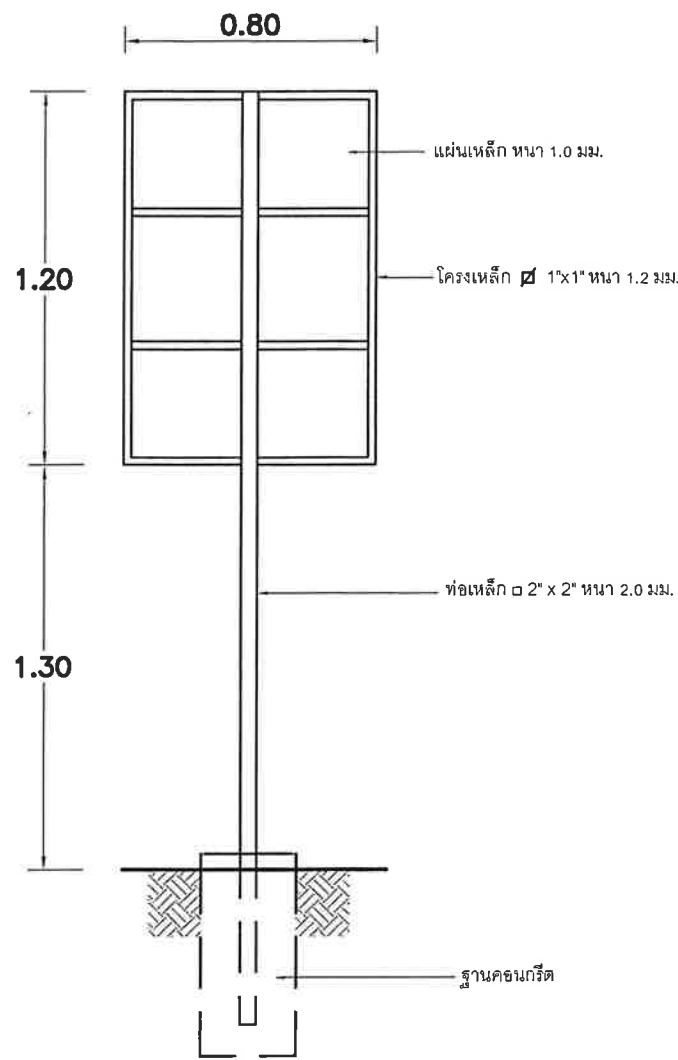


รูปด้านหลัง

มาตราส่วน 1:25

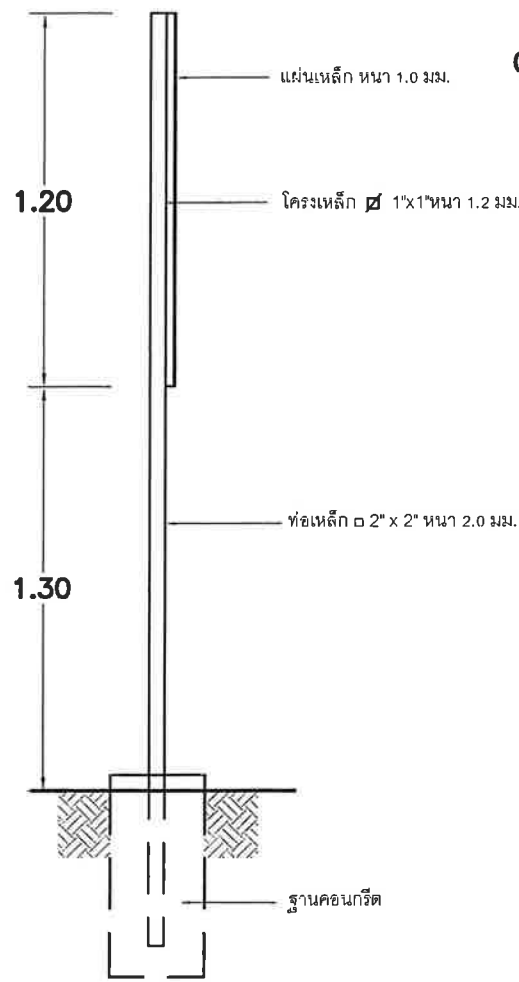

รูปด้านข้าง

มาตราส่วน 1:25

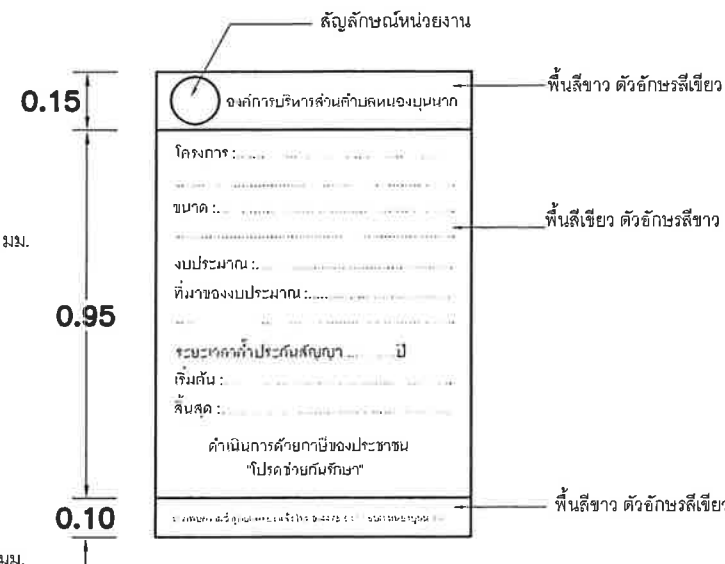

แบบขยายข้อความป้าย

มาตราส่วน 1:20

รายการประกอบแบบ

- เสา ไม้บ้ายด้านหลัง ให้ทาสีน้ำมันสีเขียว
- เก็บป้ายด้านหลังให้ทาสีน้ำมันหรือคัลลิกทากันแบบ
- คำอธิบายให้ใช้ขนาดความเหมาะสม

องค์การบริหารส่วนตำบลหนองนาค			
	โครงการ	ก่อสร้างถนนหินคลุกรอบข้างหนองนาค	
	สถานที่ก่อสร้าง	บ้านหนองนาค หมู่ที่ 1 ต.หนองนาค อ.หนองบุญมาก จ.นครราชสีมา	
สำรวจ/เขียนแบบ		นายวิทยา ยนต์สินเทียม นายช่างโยธา	แบบเลขที่ - / 2566
ตรวจ		นายปัญญา ผันดอนตู ผอ.กองช่าง	แบบแสดง ป้ายโครงการ
เห็นชอบ		นายเที่ยง แมนเมธิ ปลัด อบต.	แผ่นที่ - 4 -
อนุมัติ		นายยงยุทธ ยอดดิ่งยง นายก อบต.	จำนวนแบบแผ่น - 5 -

รายละเอียดแบบป้ายประชาสัมพันธ์โครงการ (ป้ายชั่วคราว)

โครงการก่อสร้างของ อบต. หนองบุญนาก

ชื่อโครงการ.....

ปริมาณงาน.....

งบประมาณ

เลขที่สัญญา.....วันเริ่มสัญญา วันสิ้นสุดสัญญา

ผู้ว่าจ้าง.....ผู้รับจ้าง.....

ผู้ควบคุมงาน

กรรมการตรวจการจ้าง 1. 4.
2. 5.
3.

หากพบเห็นการกระทำที่ไม่ถูกต้อง โทร 0-4475-6476

หมายเหตุ - วัสดุที่ใช้ทำให้ใช้แผ่นเหล็ก ไม้อัด หรือป้ายไว้นติดตั้งกับโครงไม้หรือวัสดุอื่นให้แน่นหนา

องค์การบริหารส่วนตำบลหนองบุญนาก			
	โครงการ	ก่อสร้างถนนหินคลุกรอบข้างหนองบุญนาก	
	สถานที่ก่อสร้าง	บ้านหนองบุญนาก หมู่ที่ 1 ต.หนองบุญนาก อ.หนองบุญมาก จ.นครราชสีมา	
สำรวจ/เขียนแบบ		นายวิทยา ยนต์สินเทียม นายช่างโยธา	แบบเลขที่ - / 2566
ตรวจ		นายปัญญา ผันดอนตู ผอ.กองช่าง	แบบแสดง ป้ายชั่วคราว
เห็นชอบ		นายเที่ยง แฉนเมธิ ปลัด อบต.	แผ่นที่ - 5 -
อนุมัติ		นายยงยุทธ ยอดยิ่งยง นายก อบต.	จำนวนแบบแผ่น - 5 -