



โครงการปรับปรุงถนนลาดยางแอสฟัลท์ติกคอนกรีต ซอยหน้าวัดนิโรธาราม โดยทำการ  
ปูยางแอสฟัลท์ติกคอนกรีตทับผิวจราจรเดิม ผิวจราจรกว้าง ๕.๐๐ เมตร ระยะ  
ทาง ๔๗๐.๐๐ เมตร หน้า ๐.๐๕ เมตร หรือมีพื้นที่ไม่น้อยกว่า ๒,๓๕๐.๐๐ ตารางเมตร  
และติดตั้งป้ายโครงการจำนวน ๑ ป้าย

หมู่ที่ 1 บ้านหนองซอน  
ตำบลหินเหล็กไฟ อำเภอห้วยหิน จังหวัดประจวบคีรีขันธ์



โครงการปรับปรุงถนนลาดยางแอสฟัลท์ติกคอนกรีต ซอยหน้าวัดนิโรธาราม โดยทำการปูยางแอสฟัลท์ติกคอนกรีต  
ทับผิวจราจรเดิม ผิวจราจรกว้าง ๕.๐๐ เมตร ระยะทาง ๔๗๐.๐๐ เมตร หน้า ๐.๐๕ เมตร หรือมีพื้นที่ไม่น้อยกว่า  
๒,๓๕๐.๐๐ ตารางเมตร และติดตั้งป้ายโครงการจำนวน ๑ ป้าย

หมู่ที่ 1 บ้านหนองซอน  
ตำบลหินเหล็กไฟ อำเภอหัวหิน จังหวัดประจวบคีรีขันธ์



โครงการก่อสร้าง

ปรับปรุงลาดยาง แอสฟัลท์ติกคอนกรีต  
ซอยวัดนิโรธาราม  
หมู่ที่ 1 บ้านหนองซอน

อนุมัติ

*[Signature]*

นาย สมพิศ คุ่มครอง  
นายกองค์การบริหารส่วนตำบลหินเหล็กไฟ

เห็นชอบ

*[Signature]*

นาย อธิพงษ์ นาครอด  
รองปลัดองค์การบริหารส่วนตำบลหินเหล็กไฟ

ตรวจสอบ

*[Signature]*

นายรัชพล เสือสะอาด  
ผู้อำนวยการกองช่าง

ตรวจสอบ

*[Signature]*

นายกิตติศักดิ์ เกตุงาม  
หัวหน้าฝ่ายควบคุมการก่อสร้าง

ตรวจสอบ

*[Signature]*

นาย ธรรมบุญ มากภิรมย์  
วิศวกรโยธาชำนาญการ

สำรวจ เขียนแบบ

*[Signature]*

นายวิฑิตย์ กล้ากล่อมจิตต์  
นายช่างโยธาปฏิบัติงาน

แบบแสดง

คำพิทักษ์แนวก่อสร้าง







## โครงการปรับปรุง

ปรับปรุงลาดยาง แอสฟัลต์ติกคอนกรีต

ซอยวัดนิโครธาราม  
หมู่ที่ 1 บ้านหนองซอน

### อนุมัติ

นาย สมพิศ คุ่มครอง  
นายกองค์การบริหารส่วนตำบลหินเหล็กไฟ

### เห็นชอบ

นายอิทธิพงษ์ นาครอด  
รองปลัดองค์การบริหารส่วนตำบลหินเหล็กไฟ

### ตรวจสอบ

นายรัชพล เสือสะอาด  
ผู้อำนวยการกองช่าง

### ตรวจสอบ

นายกิตติศักดิ์ เกตุงาม  
หัวหน้าฝ่ายควบคุมการก่อสร้าง

### ตรวจสอบ

นาย ธรรมบุญ มากภิรมย์  
วิศวกรโยธาชำนาญการ


### สำรวจ เขียนแบบ

นายวิฑิตย์ กล้ากล่อมจิตต์  
นายช่างโยธาปฏิบัติงาน

### แบบแสดง


แบบมาตรฐาน ถนนลาดยาง  
แบบ Asphalt concrete  
ความกว้างถนน 5.00 เมตร

2  
3

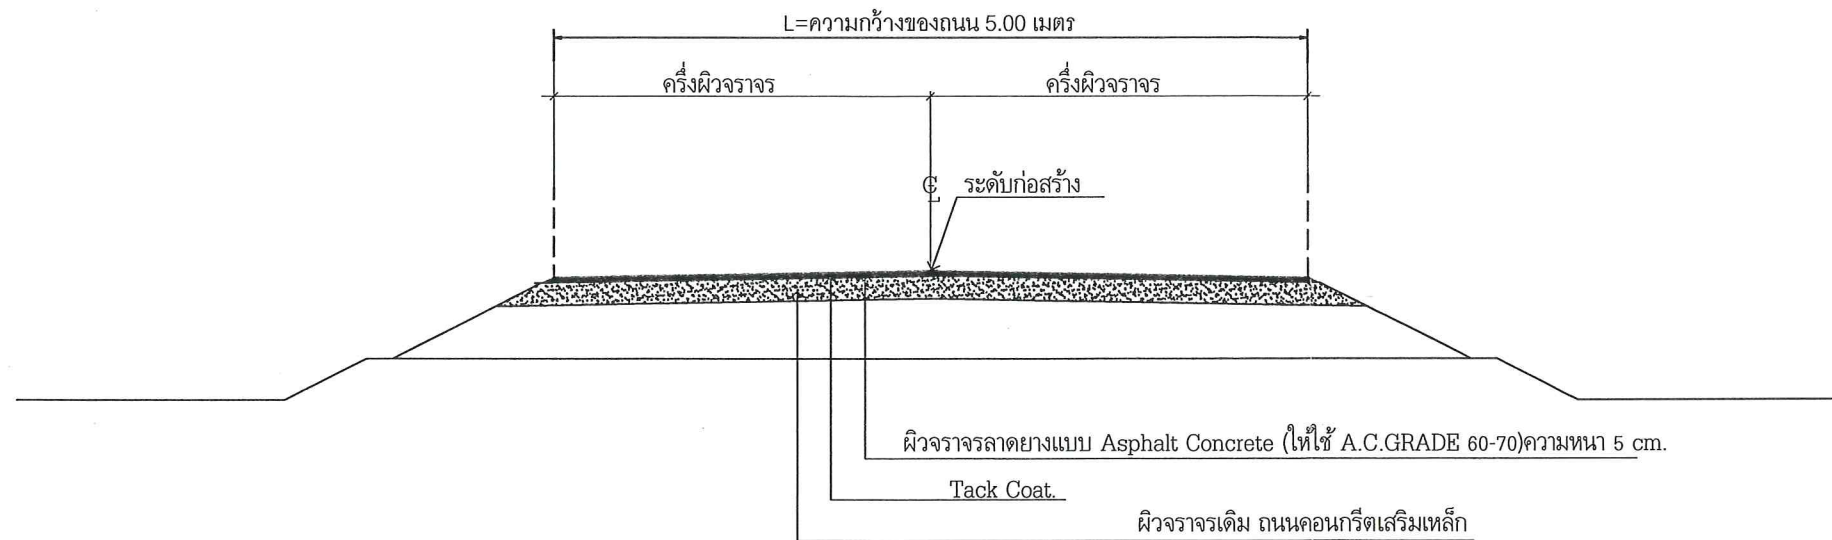

### รูปตัดแสดง โครงสร้างถนนและคุณสมบัติวัสดุ

scale Not to a scale

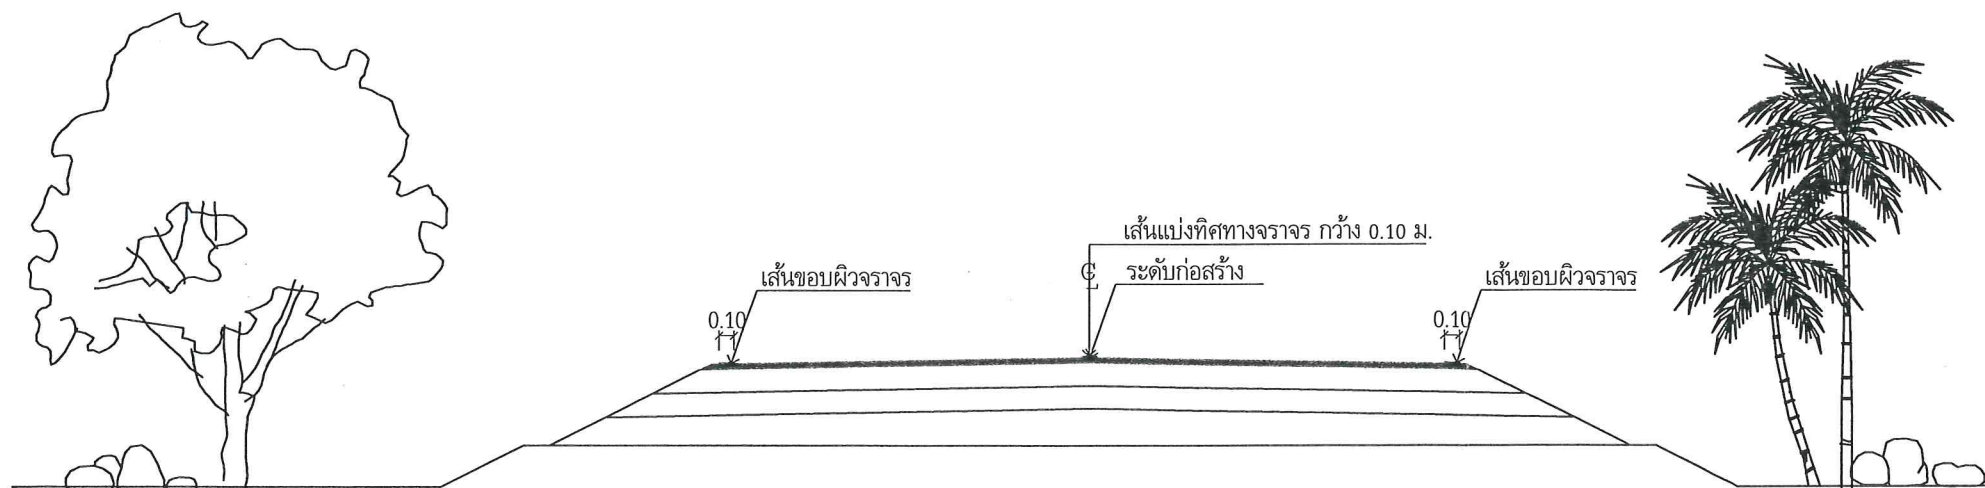


### รูปตัดแสดง

scale Not to a scale

### รายการประกอบแบบ

- คุณสมบัติของวัสดุและวิธีการก่อสร้าง นอกเหนือจากที่ระบุไว้ในแบบ ให้เป็นไปตามมาตรฐานงานก่อสร้างของ อบต.หินเหล็กไฟ เฉพาะในส่วนที่เกี่ยวข้องเท่านั้น
- มิติเป็น " เมตร" ยกเว้นที่ระบุเป็นอย่างอื่น
- ความหนาของผิวจราจรลาดยางแบบ Asphalt concrete. ผู้ออกแบบจะเป็นผู้กำหนดในแบบก่อสร้างแต่ละสายทาง และไม่ควรน้อยกว่า 0.04 เมตร
- ถนนรับน้ำหนักบรรทุกไม่เกิน 12 ตัน
- แบบถนนผิวจราจรแบบ Asphalt concrete. ปรับปรุงจากแบบเลขที่ ทด. 2-303 แบบมาตรฐานงานทางสำหรับองค์การปกครองส่วนท้องถิ่น



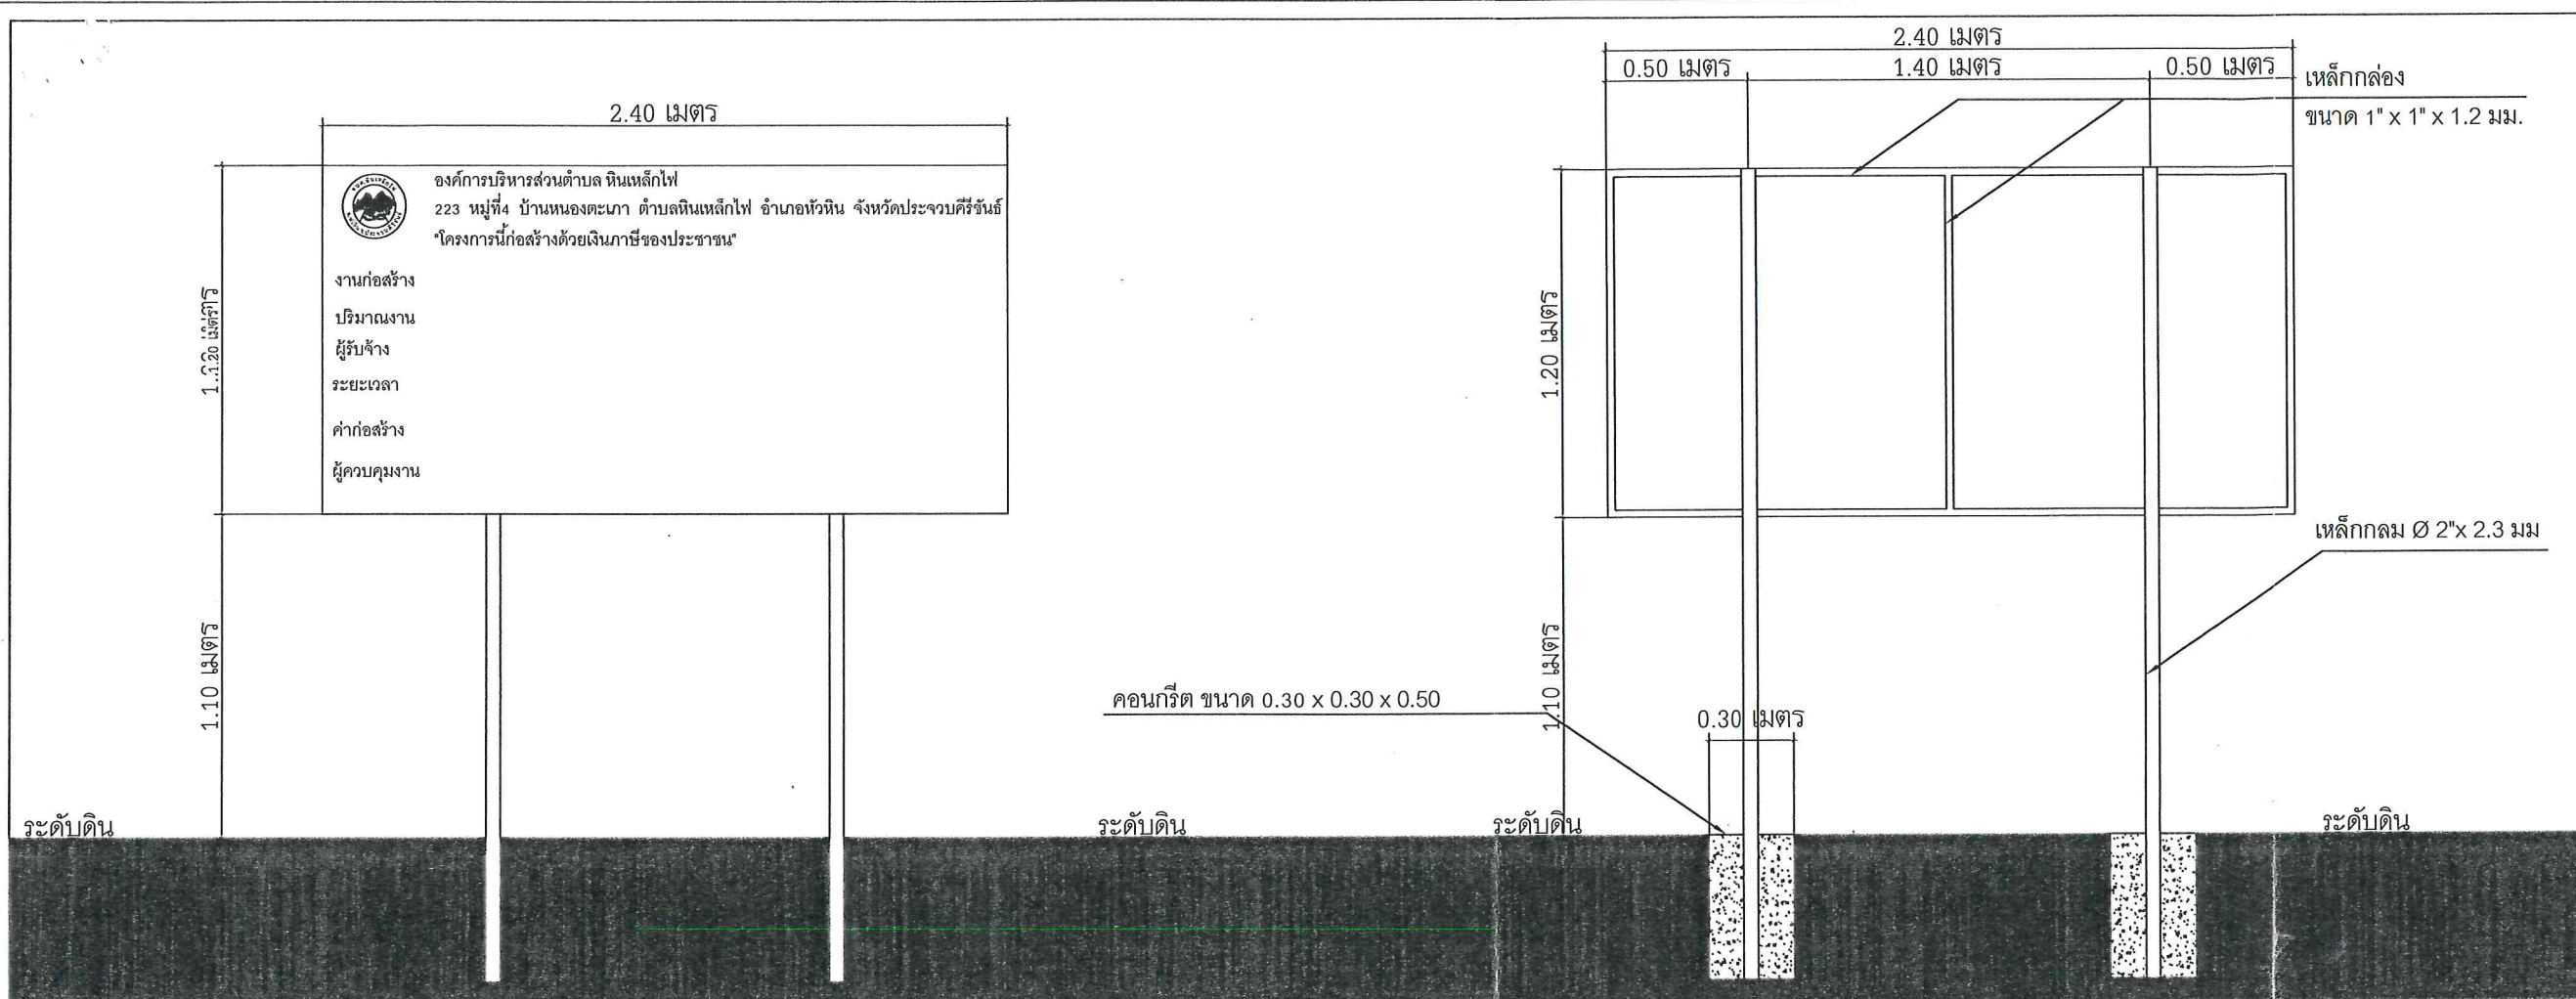


รูปด้านหน้าป้ายโครงการชั่วคราว

รูปด้านหลังป้ายประชาสัมพันธ์โครงการ

หมายเหตุ .เมื่อผู้รับจ้างทำสัญญาจ้างและมีหนังสือแจ้งเข้าทำงาน ก่อนหรือในวันแรกที่เริ่มดำเนินการ ให้ผู้รับจ้างทำการติดตั้งป้ายโครงการชั่วคราวยังสถานที่ก่อสร้าง และมองเห็นได้ชัด

รายการประกอบแบบ

1. ตัวหนังสือสีขาว ขนาดตามความเหมาะสม พื้นสีน้ำเงิน
2. ขนาดป้ายโครงการชั่วคราว ขนาดกว้าง 1.20 เมตร ยาว 2.40 เมตร
3. จุดติดตั้งตามความเหมาะสม สามารถมองเห็นได้ชัด

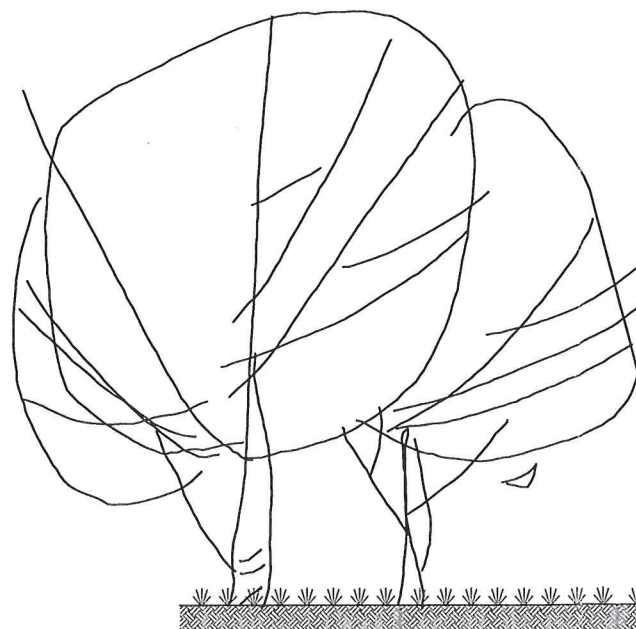

โครงการก่อสร้างขององค์การบริหารส่วนตำบล หินเหล็กไฟ

ชื่อโครงการ .....  
 ปริมาณงาน .....  
 งบประมาณ .....  
 วันเริ่มสัญญา ..... วันสิ้นสุดสัญญา .....  
 ผู้รับจ้าง .....  
 ผู้ควบคุมงาน ..... คณะกรรมการตรวจสอบรับพัสดุ 1.....  
 2.....  
 3.....

ระยะเวลาประกันความชำรุดบกพร่องตามสัญญา  
 วันเริ่มต้น.....วันสิ้นสุด.....  
 "ก่อสร้างจากเงินภาษีของประชาชน"

รายการประกอบแบบ

1. เสาคานป้ายทาสีเขียว
2. ตัวหนังสือสีขาว
3. จุดติดตั้งตามความเหมาะสม สามารถมองเห็นได้ชัด

รูปด้านหน้าป้ายประชาสัมพันธ์โครงการ



โครงการปรับปรุง

ปรับปรุงลาดยาง แอสฟัลต์ติกคอนกรีต

ซอยวัดนิโครธาราม หมู่ที่ 1 บ้านหนองซอน

อนุมัติ

นาย สมพิศ คุ่มครอง  
 นายกองค์การบริหารส่วนตำบลหินเหล็กไฟ

เห็นชอบ

นายอิทธิพงษ์ นาครอด  
 รองปลัดองค์การบริหารส่วนตำบลหินเหล็กไฟ

ตรวจสอบ

นายรัชพล เสือสะอาด  
 ผู้อำนวยการกองช่าง

ตรวจสอบ

นายกิตติศักดิ์ เกตุงาม  
 หัวหน้าฝ่ายควบคุมการก่อสร้าง

ตรวจสอบ

นาย ธรรมบุญ มากภิรมย์  
 วิศวกรโยธาชำนาญการ

สำรวจ เขียนแบบ

นายวิฑิตย์ กล้ากลุ่มจิตต์  
 นายช่างโยธาปฏิบัติงาน

แบบแสดง

ป้ายโครงการ

3/3