


---



# โครงการ เสริมผิวแอสฟัลต์คกคอนกรีต (เค็ม) (สายบ้านชัยบาดาล - บ้านไทยเจริญ)

ปริมาณงาน ขนาดกว้าง 6 ม. ยาว 3,170 ม. หรือมีพื้นที่ไม่น้อยกว่า 19,020 ตร.ม.

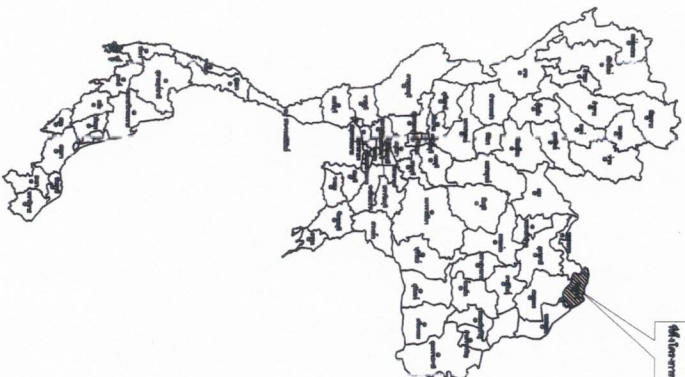

พื้นที่งาน ๓๑๕๕ ไร่

จุดสิ้นสุดโครงการ  
กม. 3 + 170 ม.  
พิกัด N 18.397436  
E 103.401092



จุดเริ่มต้นโครงการ  
กม. 0 + 000 ม.  
พิกัด N 18.386276  
E 103.426442

แผนที่โดยสังเขป  
SCALE NTS

หมายเหตุ.....

แนวทางก่อสร้างสามารถเปลี่ยนแปลงได้ตามความเหมาะสมตามสภาพพื้นที่ แต่จะต้องได้ปริมาณงานเท่าเดิม



โครงการ  
การเสริมผิวแอสฟัลต์คกคอนกรีต (เค็ม)  
(สายบ้านชัยบาดาล - บ้านไทยเจริญ)

ถนนสาย ๒  
กม. ๒ - บ้านชัยบาดาล

นายสมชาย ใจหาย  
นายสมชาย ใจหาย  
# โครงการ เสริมผิวแอสฟัลต์คกอนกรีต (เค็ม) (สายบ้านชัยบาดาล - บ้านไทยเจริญ)

ปริมาณงาน ขนาดกว้าง 6 ม. ยาว 3,170 ม. หรือมีพื้นที่ไม่น้อยกว่า 19,020 ตร.ม.

จุดสิ้นสุดโครงการ  
กม. 3 + 170 ม.  
พิกัด N 18.397436  
E 103.401092

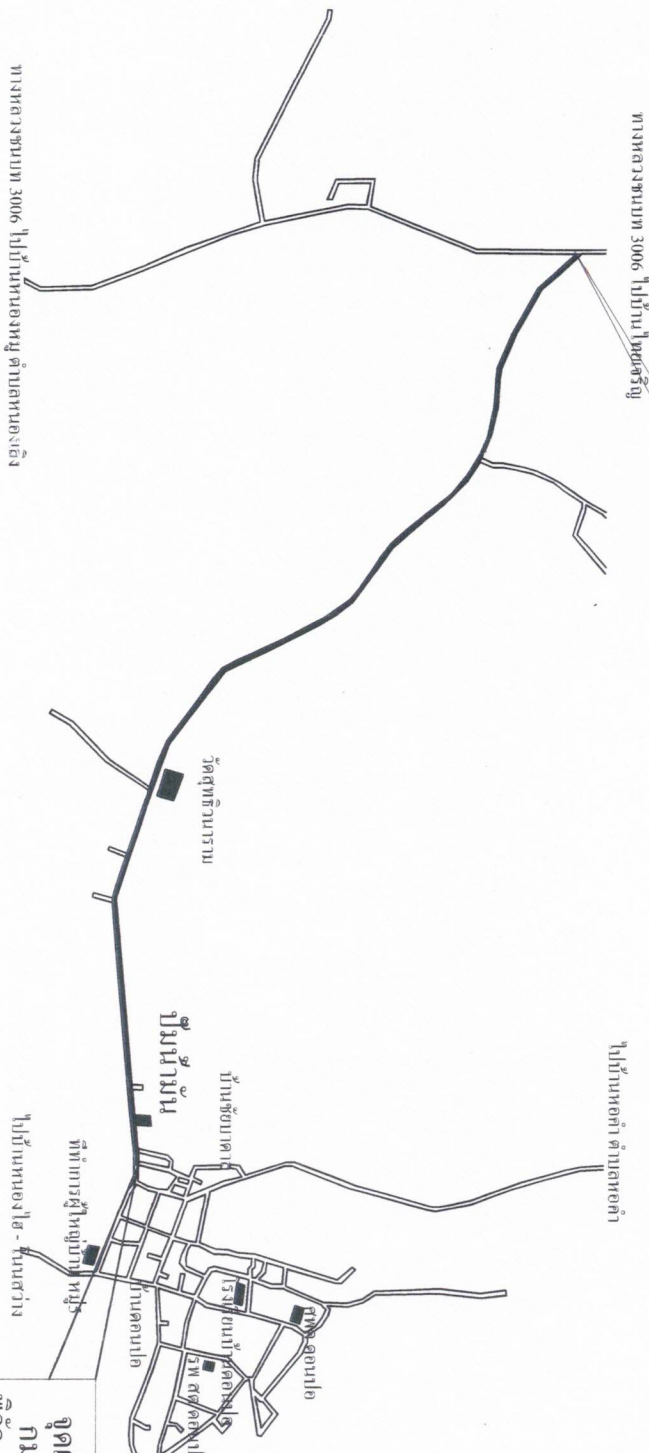

แผนผังบริเวณ  
SCALE  
NTS

จุดเริ่มต้นโครงการ  
กม. 0 + 000 ม.  
พิกัด N 18.386276  
E 103.426442

แนวทางการสร้างสามารถเปลี่ยนแปลงได้ตามความเหมาะสมตามสภาพพื้นที่ แต่จะต้องปริมาณงานเท่าเดิม

หมายเหตุ.....



โครงการ  
เสริมผิวแอสฟัลต์คกอนกรีต (เค็ม)  
(สายบ้านชัยบาดาล - บ้านไทยเจริญ)

ออกแบบโดย  
นาย.....

นาย.....

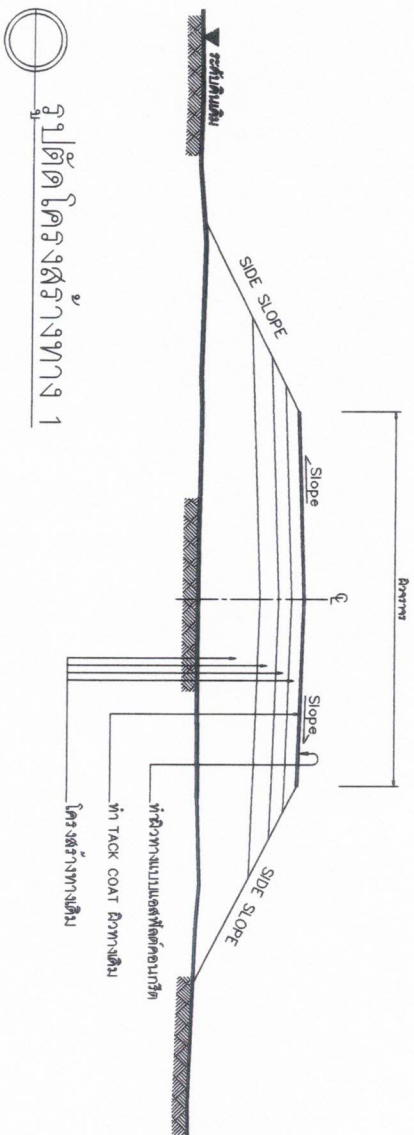

รูปตัดโค้งสร้างทาง 1

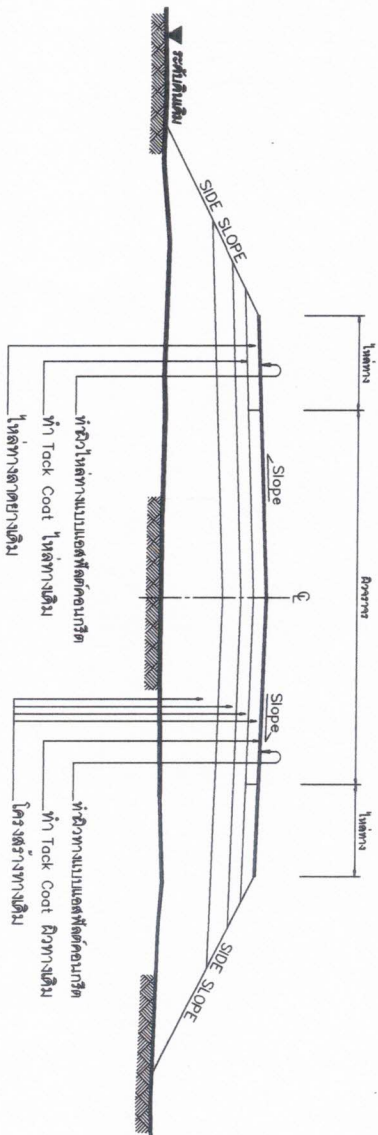

รูปตัดโค้งสร้างทาง 2

ข้อกำหนดงานเสริมผิวแอสฟัลต์คอนกรีต

| ลำดับที่ | รายการ                  | ข้อกำหนด                                                             |
|----------|-------------------------|----------------------------------------------------------------------|
| 1        | ไผ่ทาง แอสฟัลต์คอนกรีต  | อ้างถึง " มติฐานงานแอสฟัลต์คอนกรีต " มทพ.230-2545                    |
| 2        | ผิวทาง แอสฟัลต์คอนกรีต  | อ้างถึง " มติฐานงานแอสฟัลต์คอนกรีต " มทพ.230-2545                    |
| 3        | TACK COAT               | อ้างถึง " มติฐานงานแยกผิว " มทพ.227-2545                             |
| 4        | การติดตั้งจราจรบนผิวทาง | อ้างถึง " แบบมาตรฐานเครื่องหมายจราจรบนผิวทาง " พท.-3-11Q(1) - 11Q(4) |

#### รายการประกอบแบบ

1. ทำ DEEP PATCHING ผิวทางและผิวไหล่ทางเดิมที่ชำรุดเสียหายจนถึงชั้นโครงสร้างทาง
2. ถัดจากผิวทางและผิวไหล่ทางเดิมไม่ชำรุดเสียหายแต่มีผิวโครงสร้างทาง ให้ทำ SKIN PATCHING ให้เรียบรอยเสียหาย
3. ปรับระดับผิวทางและผิวไหล่ทางให้เรียบระดับเดิมกับบริเวณอื่น ก่อนที่จะเสริมผิว
4. ทำ TACK COAT ผิวทางและผิวไหล่ทาง
5. ทำผิวไหล่ทางแบบแอสฟัลต์คอนกรีต
6. ทำผิวทางแบบแอสฟัลต์คอนกรีตและติดตั้งทางจราจรและตะันขอบทาง
7. รายละเอียดตามรูปตัดโครงสร้างทาง สามารถเปลี่ยนแปลงได้ในระดับภาคใต้ และด้านโครงสร้างได้ตามความเหมาะสมกับสภาพทางที่จะดำเนินการ ทั้งนี้ให้ขึ้นอยู่กับดุลยพินิจของผู้ออกแบบ

8. ภายในระยะหัวหนังสือโครงการที่กำหนดไว้ในแบบ อาจกำหนดให้ทำทางตอนใดก็ได้ตามความเหมาะสม และอาจให้ทำทางเพิ่มบริเวณทางเชื่อมขั้วตัดทางที่ขาดหรือขาดการจราจร ระยะ ในระยะไม่เกินเขตทางหลวง หรือทำทางเพิ่มบริเวณทางแยก เพื่อให้ได้ปริมาณงานตามที่กำหนด ทั้งนี้ขึ้นอยู่กับดุลยพินิจของผู้ออกแบบงาน
9. ไม่กรณีที่ไม่สามารถดำเนินการร่วมทั้งหนังสือโครงการที่กำหนดไว้ในแบบ สามารถเปลี่ยนแปลงแก้ไขได้ โดยพิจารณาตามปริมาณการในช่วงหนังสือโครงการในสายทาง ตามความเหมาะสม ทั้งนี้ขึ้นอยู่กับดุลยพินิจของผู้ออกแบบ

10. การเปลี่ยนแปลงแบบให้รวม ข้อ 7.8 และ ข้อ 9 จะต้องให้ปริมาณงานตามที่กำหนดไว้ในแบบ
11. ความหนาของผิวทางแบบแอสฟัลต์คอนกรีต จะกำหนดในแบบแต่ละสาย
12. งานไหล่ทางจะกำหนดในแบบแต่ละสาย
13. งานซ่อมแซมและทาสีใหม่ หรืองานตัดหัวตัดท้ายหรืองานจราจร หลักรับเงิน หลักการโครงการและ GURD RAIL จะกำหนดไว้ในแบบแต่ละสายทางซึ่งต้องจัดทำให้อยู่ในสภาพที่ยอมรับ

#### หมายเหตุ

แบบงานเสริมผิวแอสฟัลต์คอนกรีตรับจากแบบมาตรฐานงานจราจรทาง แบบที่ 3 (ม.ฐ.บ. 3/2546) และแบบที่ 3.2 (ม.ฐ.บ. 3.2/2546) ของกรมทางหลวงชนบท

*(Handwritten signature)*

|                   |                                                 |
|-------------------|-------------------------------------------------|
|                   | <p>แบบมาตรฐานทาง<br/>สำหรับโครงการในโครงการ</p> |
| <p>กรมการช่าง</p> | <p>แบบที่ 3-11Q(1) - 11Q(4)</p>                 |