

งบประมาณปี 2569

แบบเลขที่ 22/69



โครงการ ปรับปรุงถนนลาดยางแบบแอสฟัลต์คอนกรีตสาย สบ.ถ1-0005 บ้านท่ามะปราง - บ้านตาตชัยศรี

ตำบลท่ามะปราง - ตำบลชะอม อำเภอแก่งคอย จังหวัดสระบุรี

ฝ่ายสาธารณูปโภค ส่วนการโยธา

สำนักช่าง องค์การบริหารส่วนจังหวัดสระบุรี

คณะกรรมการจัดทำแบบรายการงานก่อสร้าง	
ตามคำสั่ง อบจ.สบ.	4021 / 2568
ลงวันที่	19 / 4 / 68
แบบแปลนเลขที่	22 / 69
.....ประธานกรรมการ	
.....กรรมการ	
.....กรรมการ	
.....กรรมการ	
.....กรรมการ	

โครงการ ปรับปรุงถนนลาดยางแบบแอสฟัลต์คอนกรีตสาย สป.ถ1-0005 บ้านท่ามะปราง - บ้านตาตชัยศรี
ตำบลท่ามะปราง - ตำบลชะอม อำเภอแก่งคอย จังหวัดสระบุรี




องค์การบริหารส่วนจังหวัดสระบุรี

โครงการ

ปรับปรุงถนนลาดยางแบบแอสฟัลต์คอนกรีตสาย สป.ถ1-0005 บ้านท่ามะปราง - บ้านตาตชัยศรี
ตำบลท่ามะปราง - ตำบลชะอม อำเภอแก่งคอย จังหวัดสระบุรี

เขียนแบบ		(นายวศกร วุฒิสาสตร์) ผู้ช่วยนายช่างโยธา
สำรวจ		(นายพงศกร เพชรประดับ) วิศวกรโยธาชำนาญการ
ออกแบบ		(นายพงศกร เพชรประดับ) วิศวกรโยธาชำนาญการ
วิศวกร ตรวจแบบ		(นายมารุต ชวสวน) วิศวกรโยธาชำนาญการพิเศษ (วช.)
ตรวจสอบ		(นายอศรา สังขะวัจน์) หัวหน้าฝ่ายสาธารณูปโภค
ตรวจทาน		(นางสาวรัตน สุขมะดัน) ผู้อำนวยการส่วนการโยธา
เห็นชอบ		(นางสาวรัตน สุขมะดัน) ผู้อำนวยการส่วนการโยธา รักษาการแทน ผู้อำนวยการสำนักช่าง
เห็นชอบ		(นางทิดยาพร เพชรประดับ) รองปลัดองค์การบริหารส่วนจังหวัด
เห็นชอบ		(นางสาวนิภา ประสีพฉาย) ปลัดองค์การบริหารส่วนจังหวัด

อนุมัติ		(นายพงศกร เพชรประดับ) รองนายกองค์การบริหารส่วนจังหวัด ปฏิบัติราชการแทน นายกองค์การบริหารส่วนจังหวัดสระบุรี
แบบแสดง	แผนที่สังเขป	
มาตราส่วน		
วัน/เดือน/ปี		
แบบเลขที่	22/69	แผนที่
		02

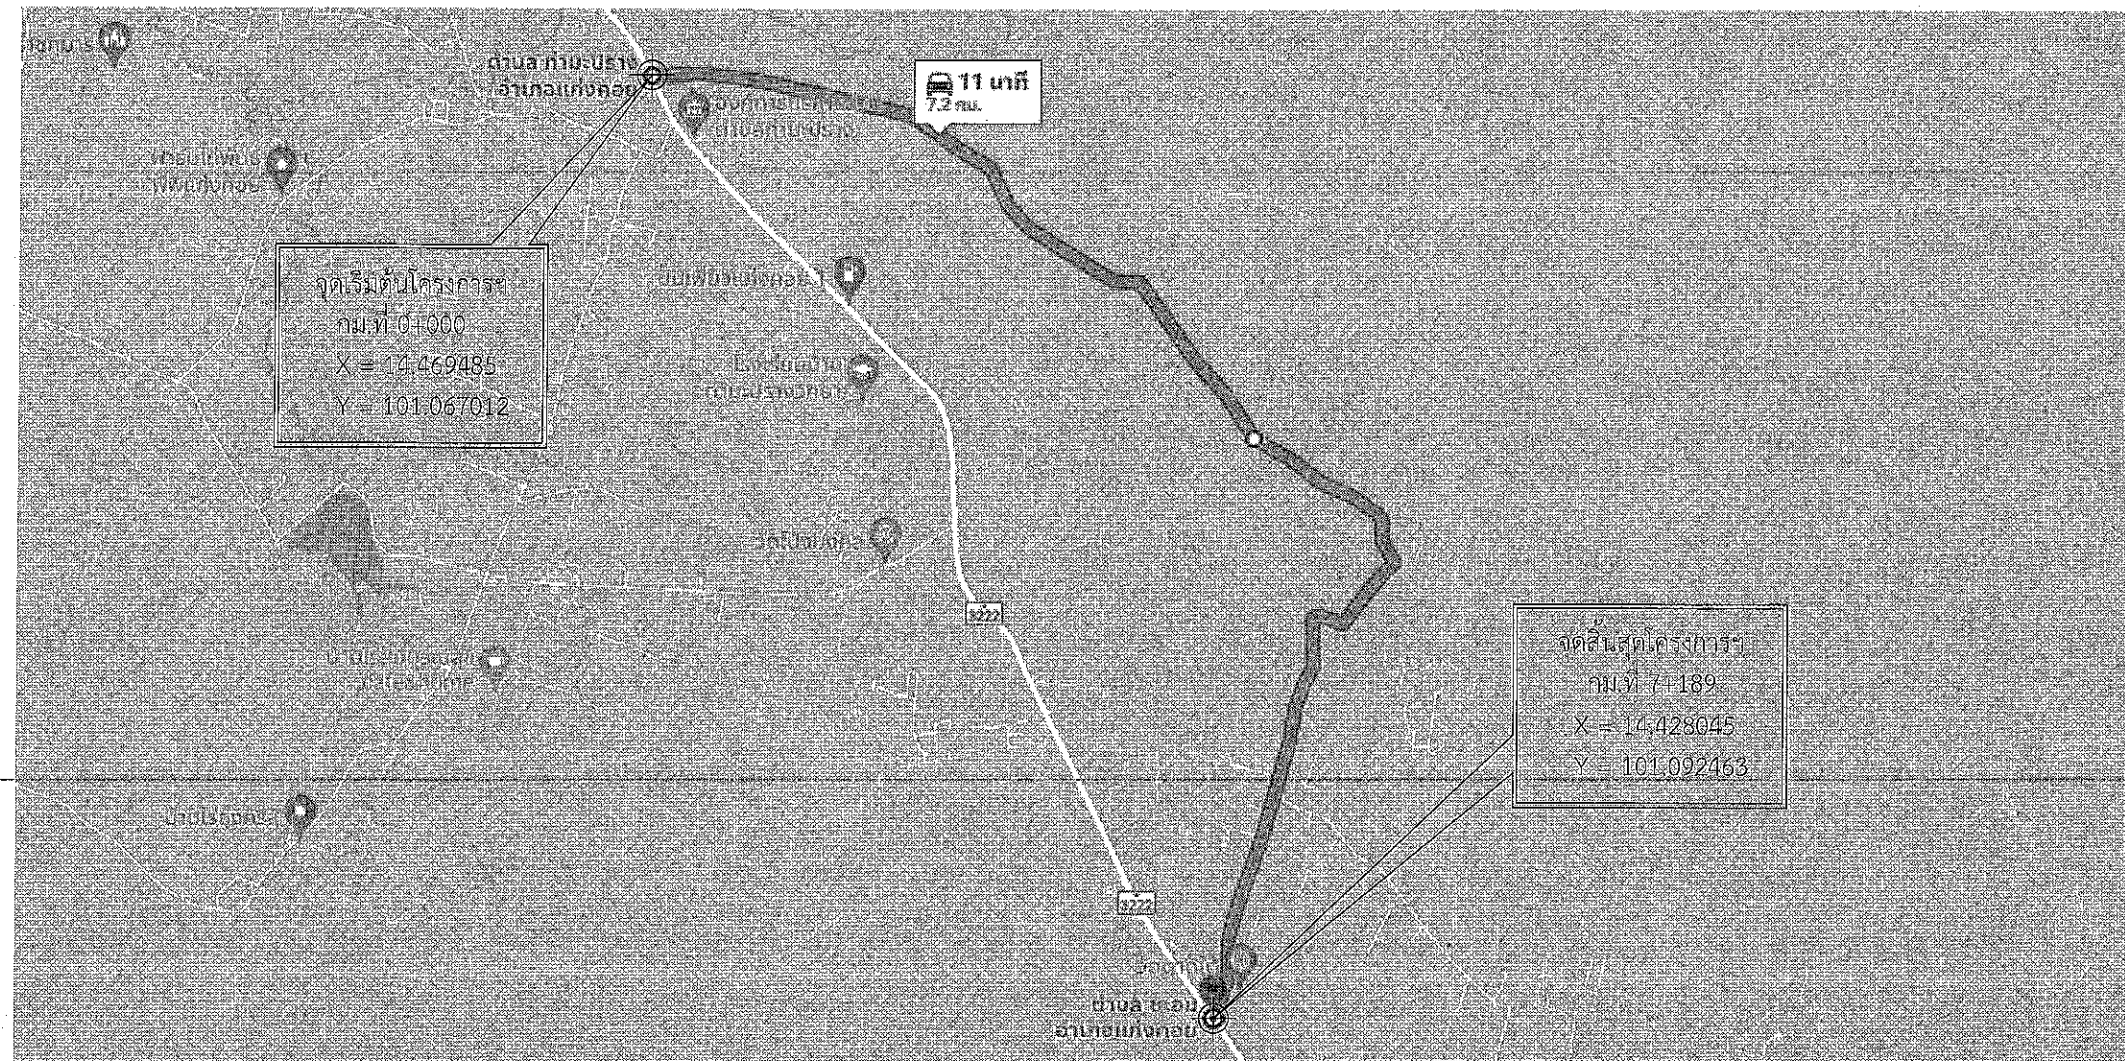

แผนที่สังเขป

รายละเอียดวัตถุประสงค์

ปรับปรุงถนนลาดยางแบบแอสฟัลต์คอนกรีต สาย สป.ถ 1-0005 บ้านท่ามะปราง - บ้านตาตชัยศรี ตำบลท่ามะปราง - ตำบลชะอม อำเภอแก่งคอย จังหวัดสระบุรี
ขนาดผิวจราจรกว้าง 6.00 เมตร ยาว 7,189 เมตร ไหล่ทางข้างละ 0.50 เมตร หนา 0.04 เมตร หรือคิดเป็นพื้นที่ลาดยางไม่น้อยกว่า 50,323 ตารางเมตร
พร้อมติดตั้งเครื่องหมายจราจร + อุปกรณ์อำนวยความสะดวกความปลอดภัย ตามแบบแปลนองค์การบริหารส่วนจังหวัดสระบุรี ที่ 22/69

คณะกรรมการจัดทำแบบรายการงานก่อสร้าง
ตามคำสั่ง อบจ.สบ. 4021 / 2568
ลงวันที่ 12 / พ.ค. / 68
แบบแปลนเลขที่ 22/69

ประธานกรรมการ
กรรมการ
กรรมการ
กรรมการ


ที่	รายการ	หน่วย	ปริมาณงาน	หมายเหตุ
1.	งานผิวทาง			
1.1	งานปรับเกลี่ยแต่งไหล่ทาง(ขนาดเบา)	ตร.ม.	14,378.00	
1.2	งานผิวทาง Asphalt Hot Mix in - Place Recycling	ตร.ม.	43,134.00	หนา 0.04 ซม.
2.	งานผิวไหล่ทาง			
2.1	งานผิวทาง Asphalt Hot Mix in - Place Recycling	ตร.ม.	7,189.00	
3	งานผิวทางเชื่อม			
3.1	งาน TACK COAT	ตร.ม.	120.00	
3.2	Asphaltic Concrete ปูบน TACK COAT	ตร.ม.	120.00	
4.	งานตีเส้นจราจร			
4.1	เส้นจราจรสีเทอร์โมพลาสติก (สีเหลือง+สีขาว)	ตร.ม.	2,652.00	(รวมเส้นทึบ)
4.2	Rumble Strips	ตร.ม.	85.80	
4.3	เส้นหยุด	ตร.ม.	1.80	
5.	ป้ายโครงการ	ชุด	1.00	

รายละเอียดการประกอบการปรับปรุงถนนลาดยางแบบแอสฟัลต์คอนกรีต
สาย สป.ถ1-0005 บ้านท่ามะปราง - บ้านตาดชัยศรี
ตำบลท่ามะปราง - ตำบลชะอม อำเภอแก่งคอย จังหวัดสระบุรี
และทางเชื่อมพร้อมอุปกรณ์ อำนาจความปลอดภัยเครื่องหมายจราจรครบชุด

(กรณีที่ไม่สามารถดำเนินการได้ตามรูปแบบรายการข้างต้น ให้ทำการปรับปรุงถนนลาดยาง
แบบ Asphaltic concrete ได้ตามสภาพพื้นที่โดยให้อยู่ในดุลยพินิจของผู้ควบคุมงาน แต่จะต้องได้ปริมาณงาน
ไม่น้อยกว่าที่กำหนดไว้ในแบบแปลน และรายการก่อสร้าง

สารบัญ		
ลำดับ	รายการ	แผ่นที่
1.	ปกแบบ	1
2.	แผนที่สังเขป	2
3.	บัญชีปริมาณงาน,รายละเอียด,สารบัญ	3
4.	รายการประกอบแบบ	4 - 5
5.	รูปตัดตามขวาง Asphaltic concrete	6
6.	รูปแปลนตามยาว	7 - 15
7.	แบบมาตรฐานงานทาง	-

คณะกรรมการจัดทำแบบรายการงานก่อสร้าง
ตามคำสั่ง อบจ.สบ. 4091 / 2568
ลงวันที่ 12 / 4 / 68
แบบแปลนเลขที่ 22/69
.....ประธานกรรมการ
.....กรรมการ
.....กรรมการ
.....กรรมการ
.....กรรมการ

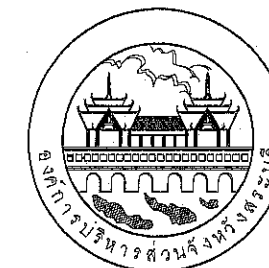

องค์การบริหารส่วนจังหวัดสระบุรี

โครงการ

ปรับปรุงถนนลาดยางแบบแอสฟัลต์คอนกรีตสาย สป.ถ1-0005 บ้านท่ามะปราง - บ้านตาดชัยศรี
ตำบลท่ามะปราง - ตำบลชะอม อำเภอแก่งคอย จังหวัดสระบุรี

เขียนแบบ		(นายวงศ์ธร วุฒิสาสตร์) ผู้ช่วยนายช่างโยธา
สำรวจ		(นายพงศกร เพชรประดับ) วิศวกรโยธาชำนาญการ
ออกแบบ		(นายพงศกร เพชรประดับ) วิศวกรโยธาชำนาญการ
วิศวกร ตรวจแบบ		(นายมารุต ชารสวน) วิศวกรโยธาชำนาญการพิเศษ (วช.)
ตรวจสอบ		(นายอิสรา สังขสวัสดิ์) หัวหน้าฝ่ายสาธารณูปโภค
ตรวจทาน		(นางสรารัตน์ สุขมะคัน) ผู้อำนวยการส่วนการโยธา
เห็นชอบ		(นางสรารัตน์ สุขมะคัน) ผู้อำนวยการส่วนการโยธา รักษาการแทน ผู้อำนวยการสำนักช่าง
เห็นชอบ		(นางทิติยาพร เพชรประดับ) รองปลัดองค์การบริหารส่วนจังหวัด
เห็นชอบ		(นางสาวนิภา ประชีฟฉาย) ปลัดองค์การบริหารส่วนจังหวัด

อนุมัติ		(นายสุรศักดิ์ สมภักดี) รองนายกองค์การบริหารส่วนจังหวัด ปฏิบัติราชการแทน นายกองค์การบริหารส่วนจังหวัดสระบุรี
แบบแสดง	บัญชีปริมาณงาน,รายละเอียด,สารบัญ	
มาตราส่วน		
วัน/เดือน/ปี		
แบบเลขที่	22/69	แผ่นที่ 03


รายการประกอบแบบ

1. ผู้รับจ้างจะต้องทำการตรวจสอบแบบแปลนและรายการต่างๆ ให้เป็นที่ถูกต้อง พร้อมทั้งวางแผนการปฏิบัติงานให้เหมาะสม ถูกต้องตามขั้นตอนและตามมาตรฐานงานก่อสร้างที่ดีของงานก่อสร้างแต่ละรายการ โดยผู้รับจ้างจะต้องส่งแผนการปฏิบัติงานให้ผู้ว่าจ้างพิจารณาให้ความเห็นชอบก่อนดำเนินการ
2. วัสดุต่างๆที่นำมาใช้ในงานก่อสร้าง ก่อนนำมาใช้จะต้องได้รับความเห็นชอบจากผู้ควบคุมงานเสียก่อน วัสดุใดหากมีการกำหนดมาตรฐานไว้ในมาตรฐานผลิตภัณฑ์อุตสาหกรรม (มอก.) การทดสอบและพิจารณาอนุมัติให้นำวัสดุดังกล่าวมาใช้ในการก่อสร้างให้ถือปฏิบัติตามข้อกำหนดของ มอก. สำหรับวัสดุนั้นๆ หากภายหลังปรากฏว่าวัสดุที่นำมาใช้ในการก่อสร้างไม่ถูกต้องตามมาตรฐานกำหนดหรือไม่ถูกต้องตาม มอก. ผู้รับจ้างยังคงต้องรับผิดชอบความเสียหายหรือความผิดพลาดที่เกิดขึ้นทั้งสิ้น
3. ผู้รับจ้างจะต้องทำการก่อสร้างด้วยความระมัดระวังโดยไม่ให้เกิดความเสียหายต่อทรัพย์สินของทางราชการและเอกชน
4. ค่าระดับของหมุดหลักฐานตามแบบที่กำหนด (BM.) เป็นค่าระดับสมมุติที่ใช้เฉพาะในการก่อสร้างเท่านั้น
5. รถขนส่งวัสดุรวมทั้งเครื่องจักรกลและเครื่องจักรที่ใช้ในการก่อสร้างต้องปฏิบัติตามกฎหมายกำหนด
6. ผู้ควบคุมงาน หมายถึงผู้ควบคุมงานขององค์การบริหารส่วนจังหวัดสระบุรี
7. มาตรฐานการก่อสร้างให้ใช้รายการมาตรฐานงานก่อสร้างกรมทางหลวงชนบท (มทข.) และ/หรือมาตรฐานงานทางหลวงท้องถิ่น (มถ.) ฉบับปัจจุบัน
8. ที่จุดเริ่มต้นและจุดสิ้นสุดก่อสร้างรวมทั้งทางแยก ให้ปรับระดับของถนนให้กลมกลืนกับถนนเดิมโดยไม่ทำให้เกิดอุปสรรคต่อการจราจรและไม่เป็นอันตรายต่อชีวิตและทรัพย์สิน
9. สาธารณูปโภคและสาธารณูปการต่างๆ เช่น ไฟฟ้า, โทรศัพท์, ประปา, ท่อระบายน้ำ เป็นต้น ที่อยู่บริเวณที่ก่อสร้างและเป็นอุปสรรคต่อการก่อสร้าง ผู้รับจ้างจะต้องดำเนินการติดต่อหน่วยงานที่เกี่ยวข้อง เพื่อย้ายสิ่งต่างๆเหล่านั้นไปให้พ้นค่าใช้จ่ายต่างๆให้เป็นของผู้รับจ้าง
10. ท่อคสล. ให้ใช้เพิ่มความยาวมาตรฐานที่ผลิต โดยไม่มีการตัดใช้ในการก่อสร้าง
11. ให้แต่งดินเดิม และ/หรือ ท้องคลองเดิมบริเวณปลายท่อทั้งสองด้าน เพื่อให้สามารถระบายผ่านท่อได้
12. จำนวนท่อและตำแหน่งการวางท่อกลมระบายน้ำในแต่ละแถว อาจมีการเปลี่ยนแปลงได้ตามความเหมาะสม โดยให้อยู่ในดุลยพินิจของผู้ควบคุมงาน
13. เครื่องหมายจราจร, รางระบายน้ำ และบ่อพัก อาจปรับแต่งให้เหมาะสมกับสภาพพื้นที่ได้ โดยให้อยู่ในดุลยพินิจของผู้ควบคุมงาน
14. ตำแหน่งการก่อสร้างทางเชื่อม อาจปรับแต่งให้เหมาะสมกับสภาพพื้นที่ได้ โดยให้อยู่ในดุลยพินิจของผู้ควบคุมงาน
15. การแก้ไขเปลี่ยนแปลงและการปรับแต่งตามข้อ 12, 13 และ 14 จะต้องไม่ทำให้ปริมาณยอดรวมทั้งสิ้นของแต่ละรายการน้อยกว่าที่กำหนดในแบบก่อสร้าง

16. รายการใดที่ไม่ได้กำหนดไว้ในแบบหรือกำหนดไว้ไม่ชัดเจน หรือแสดงไว้ขัดแย้งกัน หรือมีปัญหาในการก่อสร้างหรือไม่เป็นไปตามหลักวิชาช่างที่ดี ให้รายงานและดำเนินการตามดุลยพินิจของคณะกรรมการตรวจรับพัสดุ
17. ผู้รับจ้างจะต้องมีมาตรการในการป้องกันอุบัติเหตุต่างๆ อันอาจเกิดขึ้นจากการทำงานก่อสร้างไม่ว่าอันตรายนั้นๆจะมีสาเหตุมาจากสภาพแวดล้อมแห่งงานที่กระทำหรือมีสาเหตุจากการจัดการงานก่อสร้างที่ไม่เหมาะสม ทั้งนี้เพื่อความปลอดภัยของชีวิตและทรัพย์สินทั้งหมดที่เกี่ยวข้อง มาตรการเกี่ยวกับการป้องกันอุบัติเหตุนี้ผู้รับจ้างจะต้องปฏิบัติตามมาตรฐานความปลอดภัยในการก่อสร้างที่กฎหมายกำหนด
18. ผู้รับจ้างจะต้องติดตั้งป้ายเตือน เครื่องหมายจราจรหรือสัญญาณไฟ ในระหว่างก่อสร้างให้เป็นไปตามมาตรฐาน
19. ระดับ Crown Slope ให้ก่อสร้างตามที่กำหนดในแบบโดยให้ตรวจสอบทุก 200 เมตร
- ความคลาดเคลื่อนอยู่ในดุลยพินิจของช่างผู้ควบคุมงาน
20. จัดหาเครื่องหมายจราจร กิจกรรมอำนวยความสะดวกขณะก่อสร้าง
21. การตีเส้นจราจรให้ผู้รับจ้างเสนอ Shop Drawing ต่อผู้ควบคุมงานและคณะกรรมการตรวจรับพัสดุเห็นชอบก่อน 10 วัน
22. หลังจากดำเนินการก่อสร้างผิวทาง Asphaltic Concrete แล้วให้ดำเนินการตัดหญ้าสองข้างทาง ให้เรียบร้อย
23. ผู้รับจ้างก่อนลงมือปฏิบัติงานให้ทำการเก็บค่าระดับผิวจราจรเดิมก่อน

คณะกรรมการจัดทำแบบรูปรายการงานก่อสร้าง
ตามคำสั่ง อบจ.สบ. 4021 / 2568
ลงวันที่ 12 / 4 / 68
แบบแปลนเลขที่ 22/69

.....ประธานกรรมการ
.....กรรมการ
.....กรรมการ
.....กรรมการ

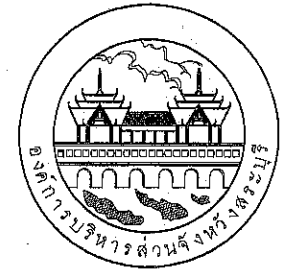

องค์การบริหารส่วนจังหวัดสระบุรี

โครงการ

ปรับปรุงถนนลาดยางแบบแอสฟัลต์คอนกรีตสาย สป.ก1-0005 บ้านท่ามะปราง - บ้านตลาดชัยศรี
ตำบลท่ามะปราง - ตำบลชะอม อำเภอแก่งคอย จังหวัดสระบุรี

เขียนแบบ		(นายจตุร จุติศาสตร์) ผู้ช่วยนายช่างโยธา
สำรวจ		(นายพงศกร เพชรประดับ) วิศวกรโยธาชำนาญการ
ออกแบบ		(นายพงศกร เพชรประดับ) วิศวกรโยธาชำนาญการ
วิศวกร ตรวจแบบ		(นายมารุต ชวรสวน) วิศวกรโยธาชำนาญการพิเศษ (วช.)
ตรวจสอบ		(นายอิสรา สังขะวัตร) หัวหน้าฝ่ายสาธารณูปโภค
ตรวจทาน		(นางสรารัตน์ สุขะมัติน) ผู้อำนวยการส่วนการโยธา
เห็นชอบ		(นางสรารัตน์ สุขะมัติน) ผู้อำนวยการส่วนการโยธา รักษาการแทน ผู้อำนวยการสำนักช่าง
เห็นชอบ		(นางพิศยาพร เพชรประดับ) รองปลัดองค์การบริหารส่วนจังหวัด
เห็นชอบ		(นางสาวนิภา ประชีพาย) ปลัดองค์การบริหารส่วนจังหวัด

อนุมัติ

(นายสุรศักดิ์ สมภักดิ์)
รองนายกองค์การบริหารส่วนจังหวัด ปฏิบัติราชการแทน
นายกองค์การบริหารส่วนจังหวัดสระบุรี

แบบแสดง	รายการประกอบแบบ
มาตราส่วน	
วัน/เดือน/ปี	

แบบเลขที่ 22/69
แผ่นที่ 04

ภาคผนวก 2

ตารางการจัดทำแผนการใช้พัสดุที่ผลิตภายในประเทศ

โครงการ.....

แผนการใช้พัสดุที่ผลิตภายในประเทศ

ลำดับ	รายการ	หน่วย	ปริมาณ	ราคาต่อหน่วย (บาท)	เป็นเงิน (รวม)	พัสดุ ในประเทศ	พัสดุ ต่างประเทศ
๑							
๒							
๓							
๔							
๕							
รวม							
อัตรา (ร้อยละ)							

ลงชื่อ.....(คู่สัญญาฝ่ายผู้รับจ้าง)

เรืออเนวทางการปรับลดราคาในรูปแบบแสดงรายการ ปริมาณ และราคา

๓.

—การรณรงค์การจ้ดทำแผนชุมชนใช้ให้เด็กที่ผลิตภายในประเทศ—

โครงการ.....


ปริมาณเหล็กทั้งโครงการ ๙๖ (ตัน)

ลำดับ	รายการ	หน่วย	ปริมาณ	เหล็ก ในประเทศ	เหล็ก ต่างประเทศ
๑					
๒					
๓					
๔					
๕					
รวม					
ผู้ตรวจ (รับผิดชอบ)					

ลงชื่อ.....(คู่สัญญาฝ่ายผู้รับจ้าง)

3) หลักฐานแสดงที่ตั้งของแหล่งผลิต ที่สามารถแสดงได้ว่าเป็นวัสดุก่อสร้างที่เป็นผลิตภัณฑ์ในประเทศ เช่นตำแหน่งที่ตั้งโรงโม่หิน ท่าทราย บ่อดินเป็นต้น

คณะกรรมการจัดทำแบบรูปรายการงานก่อสร้าง
ตามคำสั่ง อบจ.ถบ. 402.1 / 2568
ลงวันที่ 12 / พ.ค. / 68
แบบแปลนที่ 28/69

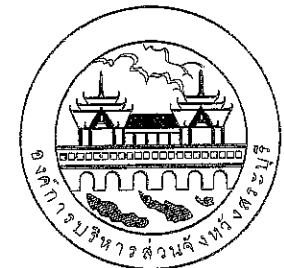
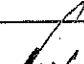
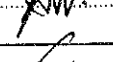
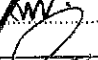
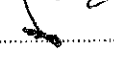
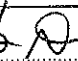
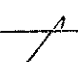
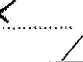
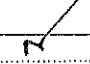


องค์การบริหารส่วนจังหวัดสระบุรี


โครงการ

ปรับปรุงตามมาตรฐานแบบแอสพีลต์คอนกรีตสาย สป.บ1-0005 บ้านท่ามะปราง - บ้านผาค่ายศรี

คำบดทำมะพร้าว - คำบดชะอม อำเภอแก่งคอย จังหวัดสระบุรี

เขียนแบบ		(นายพงศกร วุฒิศาสตร์) ผู้ช่วยนายช่างโยธา
สำรวจ		(นายพงศกร เพชรประทับ) วิศวกรโยธาชำนานุกรการ
ออกแบบ		(นายพงศกร เพชรประทับ) วิศวกรโยธาชำนานุกรการ
วิศวกร ตรวจสอบ		(นายมารุต ขาวสวน) วิศวกรโยธาชำนานุกรการพิเศษ (วช.)
ตรวจสอบ		(นายอิศรา ตั้งชะวัดซ์) หัวหน้าฝ่ายสาธารณูปโภค
ตรวจทาน		(นายตราธิ์คน์ สุวงษ์รัมย์) ผู้อำนวยการส่วนการโยธา
เห็นชอบ		(นายตราธิ์คน์ สุวงษ์รัมย์) ผู้อำนวยการส่วนการโยธา รักษาการแทน ผู้อำนวยการสำนักงาน
เห็นชอบ		(นางศิตยาพร เพชรประทับ) รองปลัดองค์การบริหารส่วนจังหวัด
เห็นชอบ		(นางสาวนิภา ประชีงเฑาะย) ปลัดองค์การบริหารส่วนจังหวัด

อนุมัติ


(นายสุรพล สมศักดิ์)

รองนายกองค์การบริหารส่วนจังหวัด ปฏิบัติราชการแทน
นายกองค์การบริหารส่วนจังหวัดสระบุรี

แบบแสดง	รายการประกอบแบบ
---------	-----------------

[illegible]

22/11/2017


แบบเลขที่ 22/69

แผ่นที่ 05

โครงการ ปรับปรุงถนนลาดยางแบบแอสฟัลต์คอนกรีตสาย สป.ถ1-0005 บ้านท่ามะปราง - บ้านตาชัยศรี

ตำบลท่ามะปราง - ตำบลชะอม อำเภอแก่งคอย จังหวัดสระบุรี

กม.ที่ 0+000-กม.ที่ 7+189 ระยะทาง 7,189 เมตร

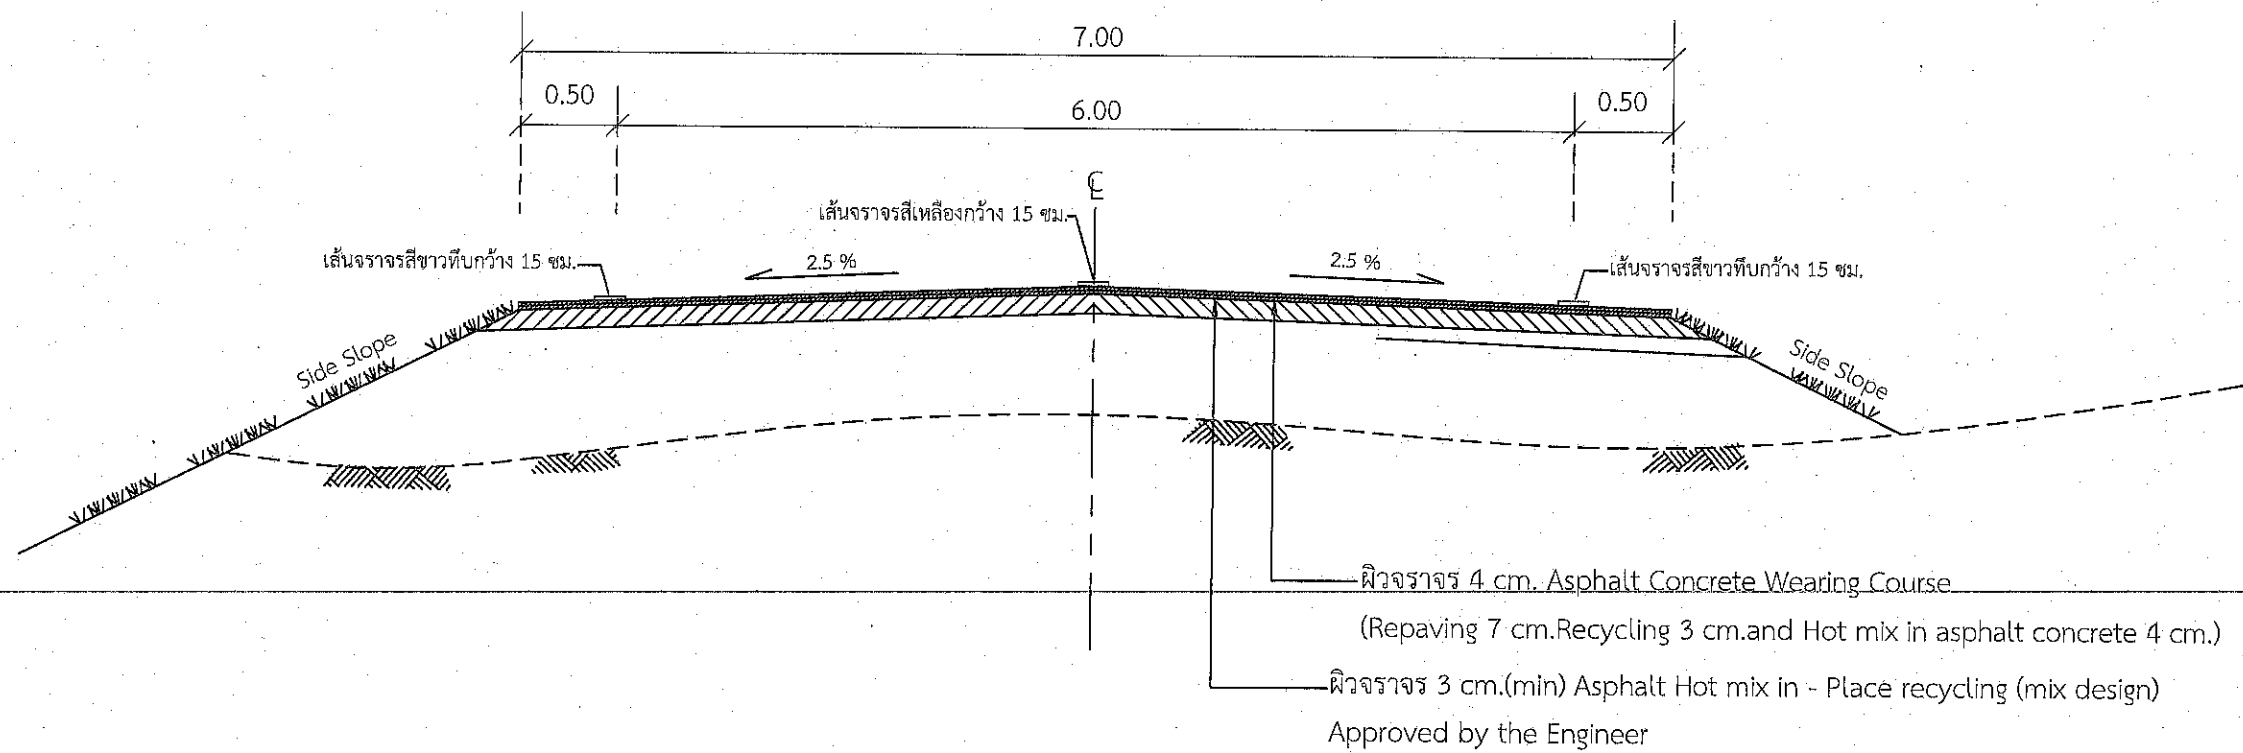


รูปตัดตามขวาง Asphalt Hot mix In - Place Recycling
not to scale

หมายเหตุ

- 1.งาน Asphalt Hot Mix In-Place Recycling ใช้มาตรฐานกรมทางหลวงที่ ทล-ม.410/2542
 - 2.คู่มือปฏิบัติงาน Asphalt Hot Mix In-Place Recycling ส่วนออกแบบตรวจสอบผิวทางแอสฟัลต์
- สำนักวิศวกรและตรวจสอบกรมทางหลวง ธันวาคม 2555

คณะกรรมการจัดทำแบบรูปรายการงานก่อสร้าง
ตามคำสั่ง อบจ.สบ. 4021 / 2568
ลงวันที่ 12/ม.๖/68
แบบแปลนเลขที่ 22/69

ประธานกรรมการ
กรรมการ
กรรมการ
กรรมการ

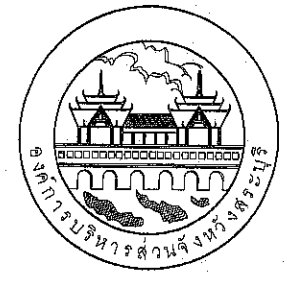

องค์การบริหารส่วนจังหวัดสระบุรี


โครงการ

ปรับปรุงถนนลาดยางแบบแอสฟัลต์คอนกรีตสาย สป.ถ1-0005 บ้านท่ามะปราง - บ้านตาชัยศรี
ตำบลท่ามะปราง - ตำบลชะอม อำเภอแก่งคอย จังหวัดสระบุรี

เขียนแบบ		(นายวงศ์ธร วุฒิสถียร) ผู้ช่วยนายช่างโยธา
สำรวจ		(นายพงศ์กร เพชรประดับ) วิศวกรโยธาชำนาญการ
ออกแบบ		(นายพงศ์กร เพชรประดับ) วิศวกรโยธาชำนาญการ
วิศวกร ตรวจแบบ		(นายมารุต ชวรสวน) วิศวกรโยธาชำนาญการพิเศษ (วช.)
ตรวจสอบ		(นายอิศรา สังขวิตร) หัวหน้าฝ่ายสาธารณูปโภค
ตรวจทาน		(นางสรารัตน์ สุขมะดัน) ผู้อำนวยการส่วนการโยธา
เห็นชอบ		(นางสรารัตน์ สุขมะดัน) ผู้อำนวยการส่วนการโยธา-จังหวัดสระบุรี ผู้อำนวยการสำนักช่าง
เห็นชอบ		(นางนิตยาพร เพชรประดับ) รองปลัดองค์การบริหารส่วนจังหวัด
เห็นชอบ		(นางสาวนิภา ประชีพฉาย) ปลัดองค์การบริหารส่วนจังหวัด

อนุมัติ		(นายสุรศักดิ์ สมศักดิ์) รองนายกองค์การบริหารส่วนจังหวัด ปฏิบัติราชการแทน นายกองค์การบริหารส่วนจังหวัดสระบุรี
แบบแสดง	รูปตัดตามขวาง Asphaltic Hot mix	
มาตราส่วน		
วัน/เดือน/ปี		
แบบเลขที่	22/69	แผ่นที่ 06

โครงการ ปรับปรุงถนนลาดยางแบบแอสฟัลต์คอนกรีตสาย สป.ถ1-0005 บ้านท่ามะปร่าง - บ้านตาดชัยศรี
ตำบลท่ามะปร่าง - ตำบลชะอม อำเภอแก่งคอย จังหวัดสระบุรี

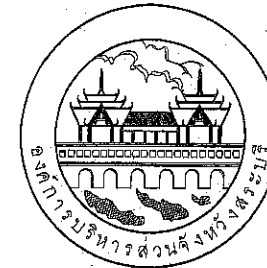

องค์การบริหารส่วนจังหวัดสระบุรี

โครงการ

ปรับปรุงถนนลาดยางแบบแอสฟัลต์คอนกรีตสาย สป.ถ1-0005 บ้านท่ามะปร่าง - บ้านตาดชัยศรี
ตำบลท่ามะปร่าง - ตำบลชะอม อำเภอแก่งคอย จังหวัดสระบุรี

เขียนแบบ		(นายวงศกร จุฬิศาสตร์) ผู้ช่วยนายช่างโยธา
สำรวจ		(นายพงศกร เพชรประดับ) วิศวกรโยธาชำนาญการ
ออกแบบ		(นายพงศกร เพชรประดับ) วิศวกรโยธาชำนาญการ
วิศวกร ตรวจแบบ		(นายมารุต ขาวสวน) วิศวกรโยธาชำนาญการพิเศษ (วช.)
ตรวจสอบ		(นายอิศรา สังขะวิตร) หัวหน้าฝ่ายสาธารณูปโภค
ตรวจทาน		(นางสาวรัตน์ สุขมะดัน) ผู้อำนวยการส่วนการโยธา
เห็นชอบ		(นางสาวรัตน์ สุขมะดัน) ผู้อำนวยการส่วนการโยธา รักษาการแทน ผู้อำนวยการสำนักงานช่าง
เห็นชอบ		(นางพิศยาพร เพชรประดับ) รองปลัดองค์การบริหารส่วนจังหวัด
เห็นชอบ		(นางสาวนิภา ประชีฬาย) ปลัดองค์การบริหารส่วนจังหวัด

อนุมัติ
(นายสุรศักดิ์ สมภักดิ์)
รองนายกองค์การบริหารส่วนจังหวัด ปฏิบัติราชการแทน
นายกองค์การบริหารส่วนจังหวัดสระบุรี

แบบแสดง รูปแปลนตามยาว

มาตราส่วน



วัน/เดือน/ปี

แบบเลขที่

22/69

แผ่นที่


07

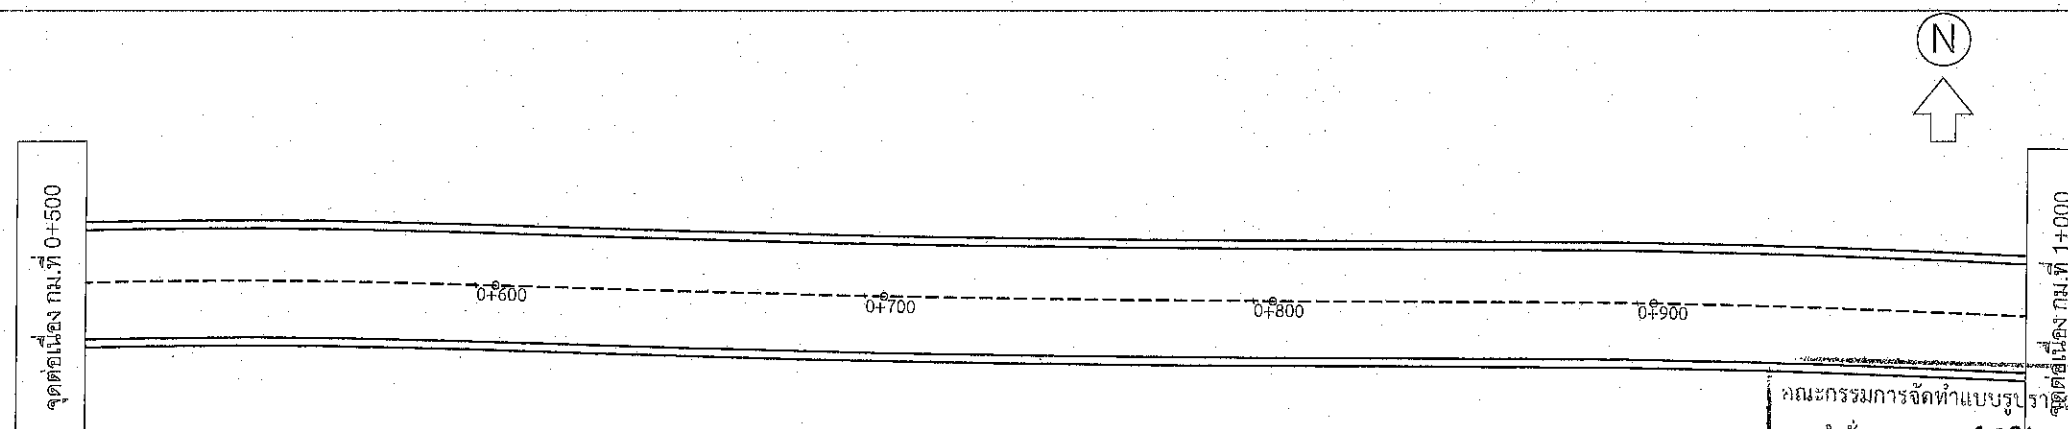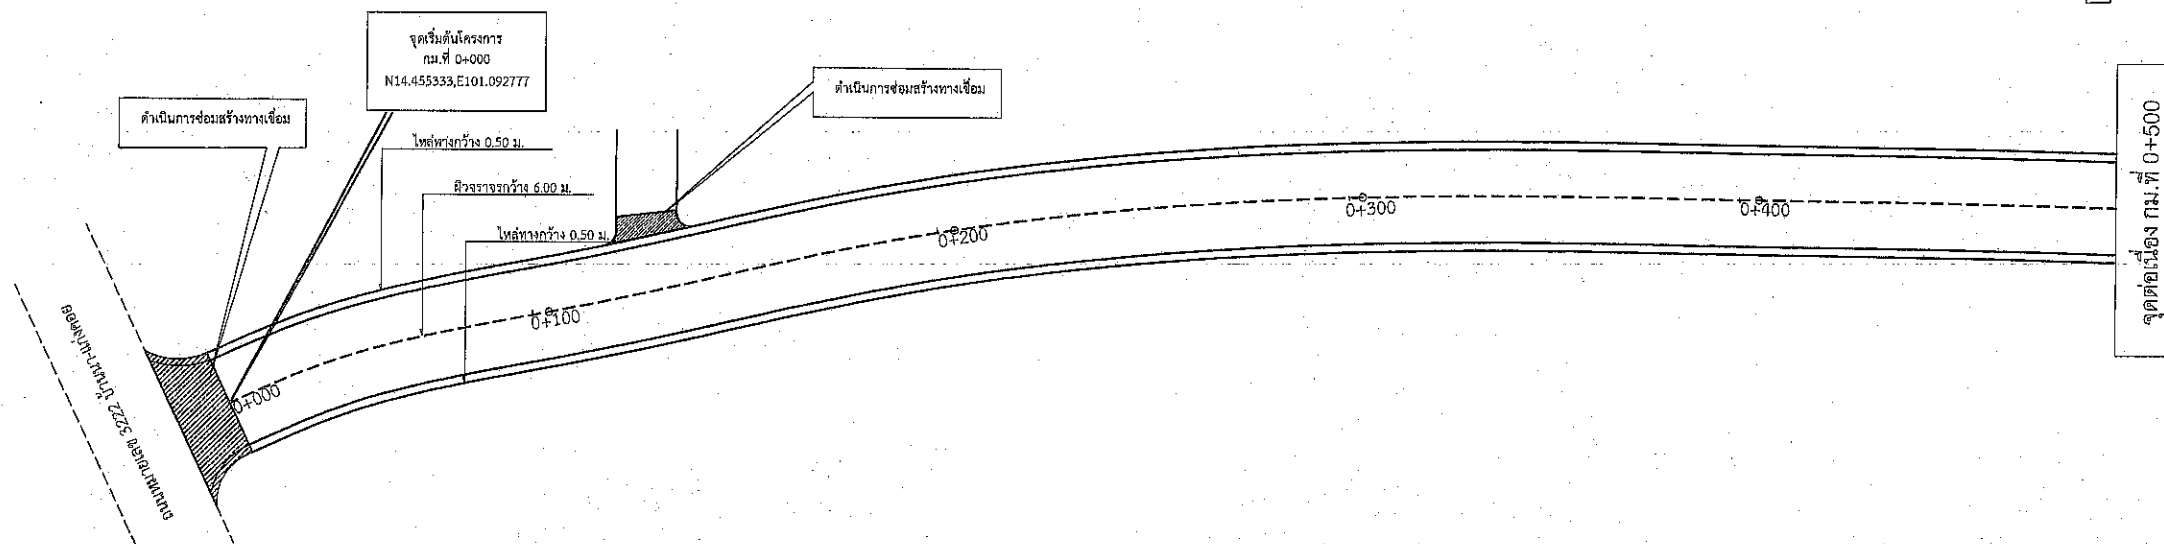

คณะกรรมการจัดทำแบบรูปแปลงงานก่อสร้าง
ตามคำสั่ง อบจ.สบ. 4091 / 2568
ลงวันที่ 19 / 10 / 68
แบบแปลนเลขที่ 22/69
ประธานกรรมการ
กรรมการ
กรรมการ
กรรมการ


โครงการ ปรับปรุงถนนลาดยางแบบแอสฟัลต์คอนกรีตสาย สป.ถ1-0005 บ้านท่ามะปราง - บ้านตาตชัยศรี

ตำบลท่ามะปราง - ตำบลชะอม อำเภอแก่งคอย จังหวัดสระบุรี

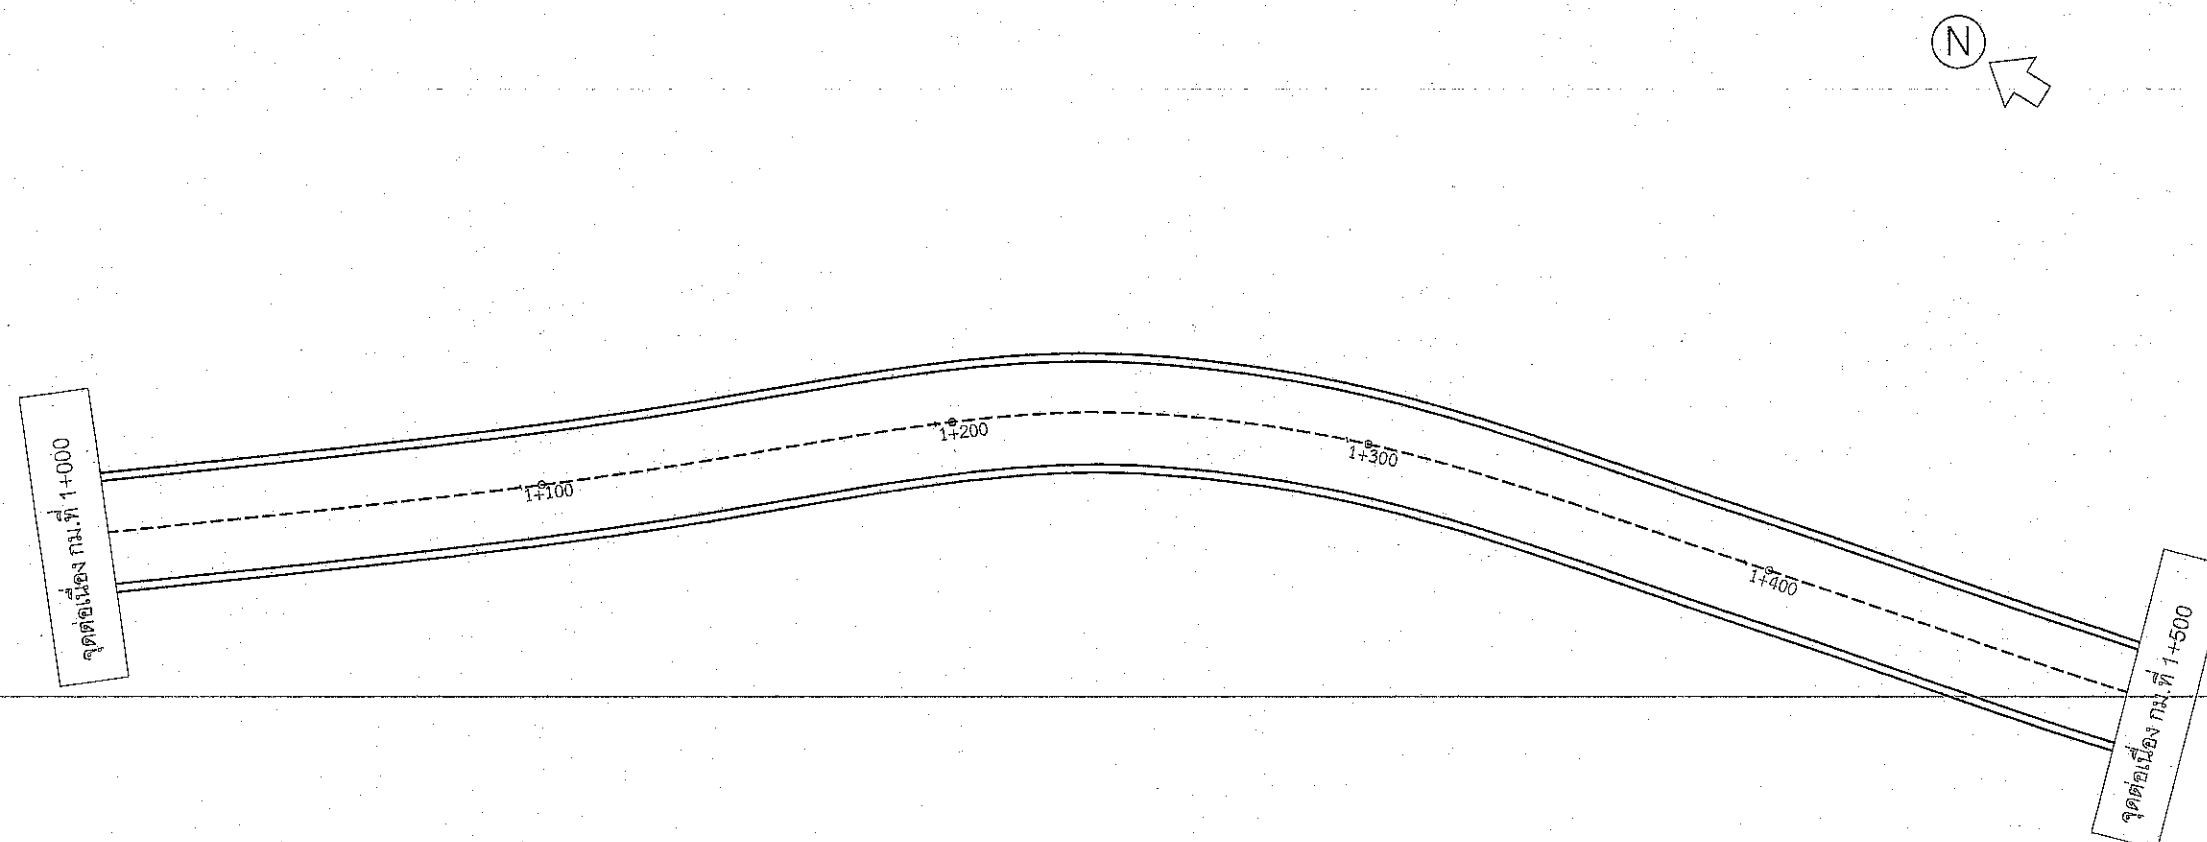

กรรมการจัดทำแบบรายการงานก่อสร้าง
ตามคำสั่ง อบจ.สบ. A021 / 2568
ลงวันที่ 12/๖/๖8
แบบแปลนเลขที่ ๖๖/๖๖

ประธานกรรมการ
กรรมการ
กรรมการ
กรรมการ
กรรมการ

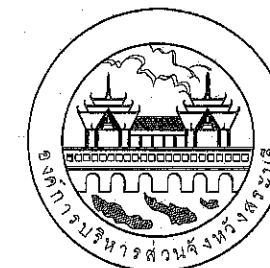

องค์การบริหารส่วนจังหวัดสระบุรี

โครงการ

ปรับปรุงถนนลาดยางแบบแอสฟัลต์คอนกรีตสาย สป.ถ1-0005 บ้านท่ามะปราง - บ้านตาตชัยศรี
ตำบลท่ามะปราง - ตำบลชะอม อำเภอแก่งคอย จังหวัดสระบุรี

เขียนแบบ		(นายวงศ์กร วุฒิสาสตร์) ผู้ช่วยนายช่างโยธา
สำรวจ		(นายพงศกร เพชรประดับ) วิศวกรโยธาชำนาญการ
ออกแบบ		(นายพงศกร เพชรประดับ) วิศวกรโยธาชำนาญการ
วิศวกร ตรวจแบบ		(นายมารุต ชวส่วน) วิศวกรโยธาชำนาญการพิเศษ (วช.)
ตรวจสอบ		(นายอิศรา สังขะวัตร) หัวหน้าฝ่ายสาธารณูปโภค
ตรวจทาน		(นางสรารัตน์ สุขะมัตน์) ผู้อำนวยการส่วนการโยธา
เห็นชอบ		(นางสรารัตน์ สุขะมัตน์) ผู้อำนวยการส่วนการโยธา รักษาการแทน ผู้อำนวยการสำนักช่าง
เห็นชอบ		(นางทีติยาพร เพชรประดับ) รองปลัดองค์การบริหารส่วนจังหวัด
เห็นชอบ		(นางสาวนิมา ประชีพราย) ปลัดองค์การบริหารส่วนจังหวัด

อนุมัติ

(นายสุรศักดิ์ สมภักดี)
รองนายกองค์การบริหารส่วนจังหวัด ปฏิบัติราชการแทน
นายกองค์การบริหารส่วนจังหวัดสระบุรี

แบบแสดง	รูปแปลนตามยาว
มาตราส่วน	รูปแปลนตามยาว
วัน/เดือน/ปี	

แบบเลขที่	แผ่นที่
22/69	08

โครงการ ปรับปรุงถนนลาดยางแบบแอสฟัลต์คอนกรีตสาย สป.ถ1-0005 บ้านท่ามะปราง - บ้านตาช้อยศรี

ตำบลท่ามะปราง - ตำบลชะอม อำเภอแก่งคอย จังหวัดสระบุรี



องค์การบริหารส่วนจังหวัดสระบุรี

โครงการ

ปรับปรุงถนนลาดยางแบบแอสฟัลต์คอนกรีตสาย สป.ถ1-0005 บ้านท่ามะปราง - บ้านตาช้อยศรี
ตำบลท่ามะปราง - ตำบลชะอม อำเภอแก่งคอย จังหวัดสระบุรี

เขียนแบบ		(นายวงศ์กร จุฬิศาสตร์) ผู้ช่วยนายช่างโยธา
สำรวจ		(นายพงศกร เพชรประดับ) วิศวกรโยธาชำนาญการ
ออกแบบ		(นายพงศกร เพชรประดับ) วิศวกรโยธาชำนาญการ
วิศวกร ตรวจแบบ		(นายมารุต ชวสวน) วิศวกรโยธาชำนาญการพิเศษ (วช.)
ตรวจสอบ		(นายอิสรา สังขะวัตร) หัวหน้าฝ่ายสาธารณูปโภค
ตรวจทาน		(นางสาวรัตน สุธะมัตน์) ผู้อำนวยการส่วนการโยธา
เห็นชอบ		(นางสาวรัตน สุธะมัตน์) ผู้อำนวยการส่วนการโยธา รักษาการแทน ผู้อำนวยการสำนักงาน
เห็นชอบ		(นางทิติยาพร เพชรประดับ) รองปลัดองค์การบริหารส่วนจังหวัด
เห็นชอบ		(นางสาวนิภา ประสิทธิ์ฉาย) ปลัดองค์การบริหารส่วนจังหวัด


อนุมัติ
(นายสุรศักดิ์ สมภักดี)
รองนายกองค์การบริหารส่วนจังหวัด ปฏิบัติราชการแทน
นายกองค์การบริหารส่วนจังหวัดสระบุรี

แบบแสดง
รูปแบบตามยาว

มาตราส่วน

วัน/เดือน/ปี


แบบเลขที่
22/69
แผ่นที่
09

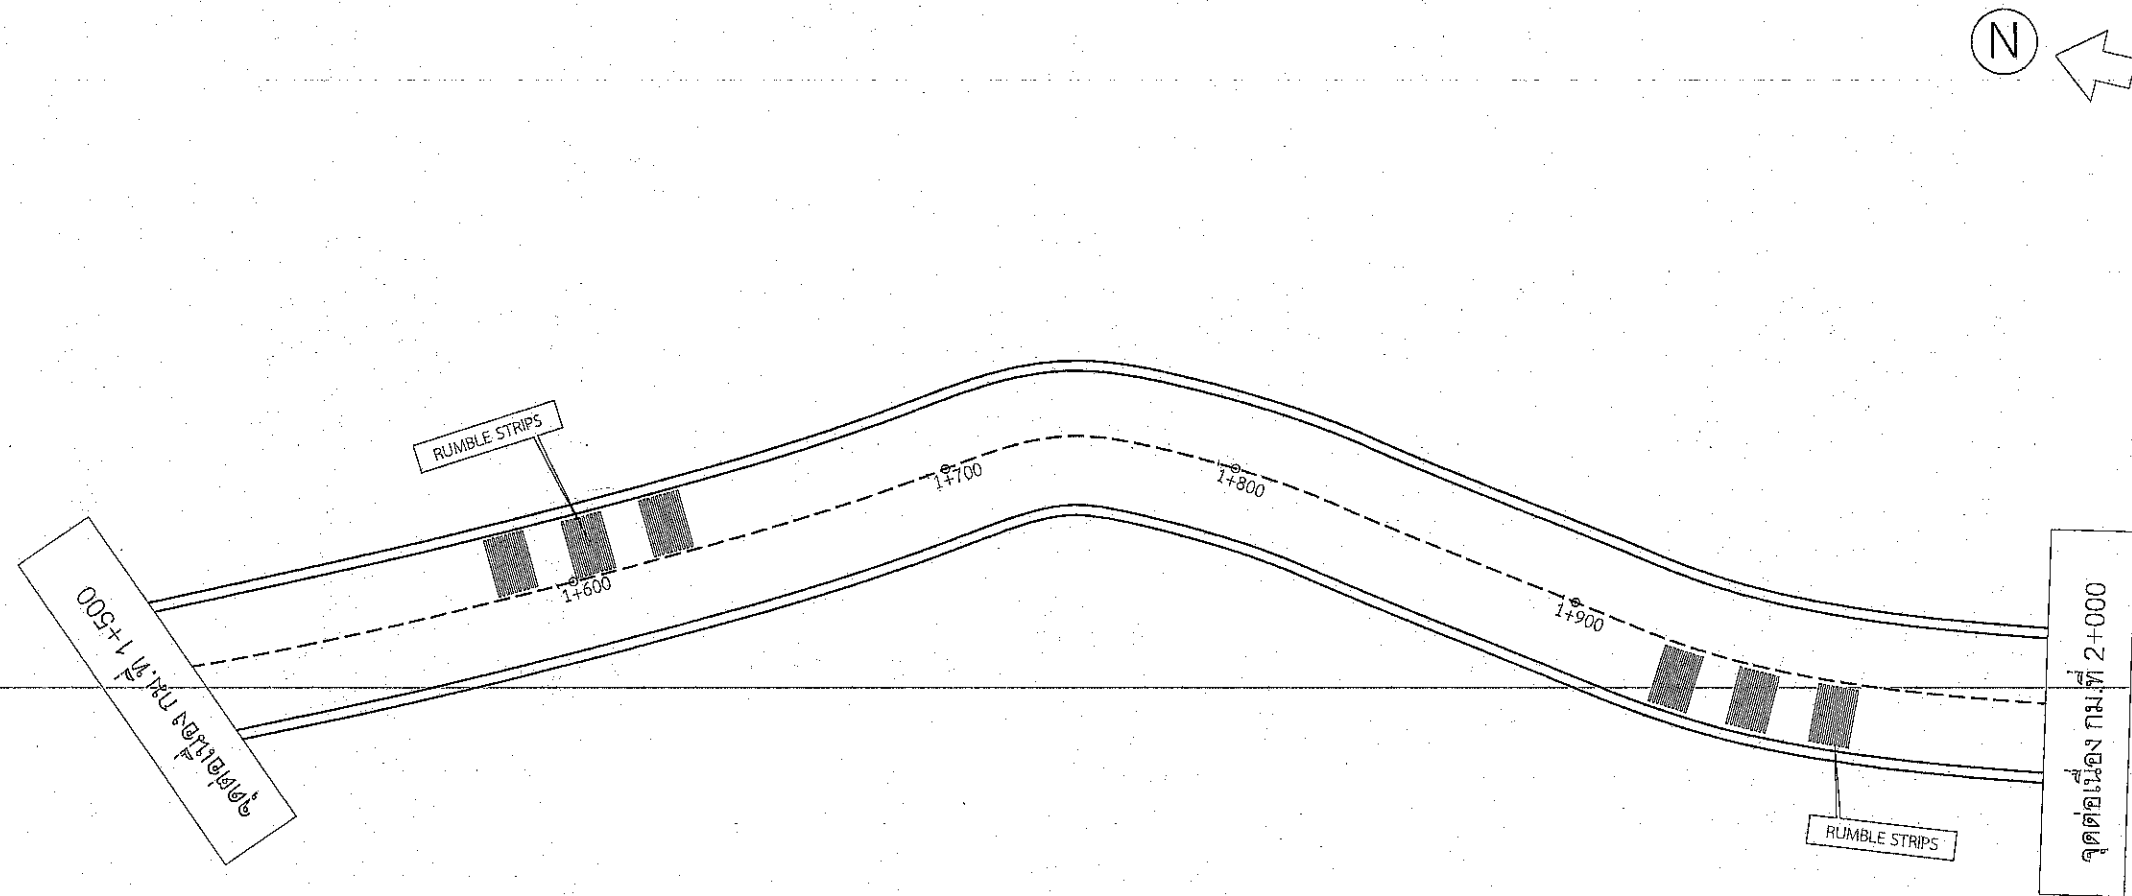

คณะกรรมการจัดทำแบบรายการงานก่อสร้าง
ตามคำสั่ง อบจ.สป. 4021 / 2568
ลงวันที่ 12 / 4 / 68
แบบแปลนเลขที่ 22/69
ประธานกรรมการ
กรรมการ
กรรมการ
กรรมการ
กรรมการ

โครงการ ปรับปรุงถนนลาดยางแบบแอสฟัลต์คอนกรีตสาย สป.ถ1-0005 บ้านท่ามะปร่าง - บ้านตาช้อยศรี

ตำบลท่ามะปร่าง - ตำบลชะอม อำเภอแก่งคอย จังหวัดสระบุรี

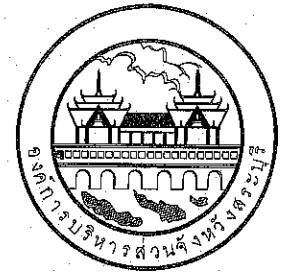

องค์การบริหารส่วนจังหวัดสระบุรี

โครงการ

ปรับปรุงถนนลาดยางแบบแอสฟัลต์คอนกรีตสาย สป.ถ1-0005 บ้านท่ามะปร่าง - บ้านตาช้อยศรี
ตำบลท่ามะปร่าง - ตำบลชะอม อำเภอแก่งคอย จังหวัดสระบุรี

เขียนแบบ		(นายวงศธร วุฒิสาสตร์) ผู้ช่วยนายช่างโยธา
สำรวจ		(นายพศกร เพชรประดับ) วิศวกรโยธาชำนาญการ
ออกแบบ		(นายพศกร เพชรประดับ) วิศวกรโยธาชำนาญการ
วิศวกร ตรวจแบบ		(นายมารุต ขาวสวน) วิศวกรโยธาชำนาญการพิเศษ (วช.)
ตรวจสอบ		(นายอิศรา สังข์วัตร) หัวหน้าฝ่ายสาธารณูปโภค
ตรวจทาน		(นางสรารัตน์ สุขมะดัน) ผู้อำนวยการส่วนการโยธา
เห็นชอบ		(นางสรารัตน์ สุขมะดัน) ผู้อำนวยการส่วนการโยธา รักษาการแทน ผู้อำนวยการสำนักช่าง
เห็นชอบ		(นางทิติยาพร เพชรประดับ) รองปลัดองค์การบริหารส่วนจังหวัด
เห็นชอบ		(นางสาวนิภา ประชีพฉาย) ปลัดองค์การบริหารส่วนจังหวัด

อนุมัติ
(นายสุรศักดิ์ สมภักดี)
รองนายกองค์การบริหารส่วนจังหวัด ปฏิบัติราชการแทน
นายกองค์การบริหารส่วนจังหวัดสระบุรี



แบบแสดง รูปแปลนตามยาว

มาตราส่วน

วัน/เดือน/ปี


วัน/เดือน/ปี

แบบเลขที่ 22/69 แผ่นที่ 10

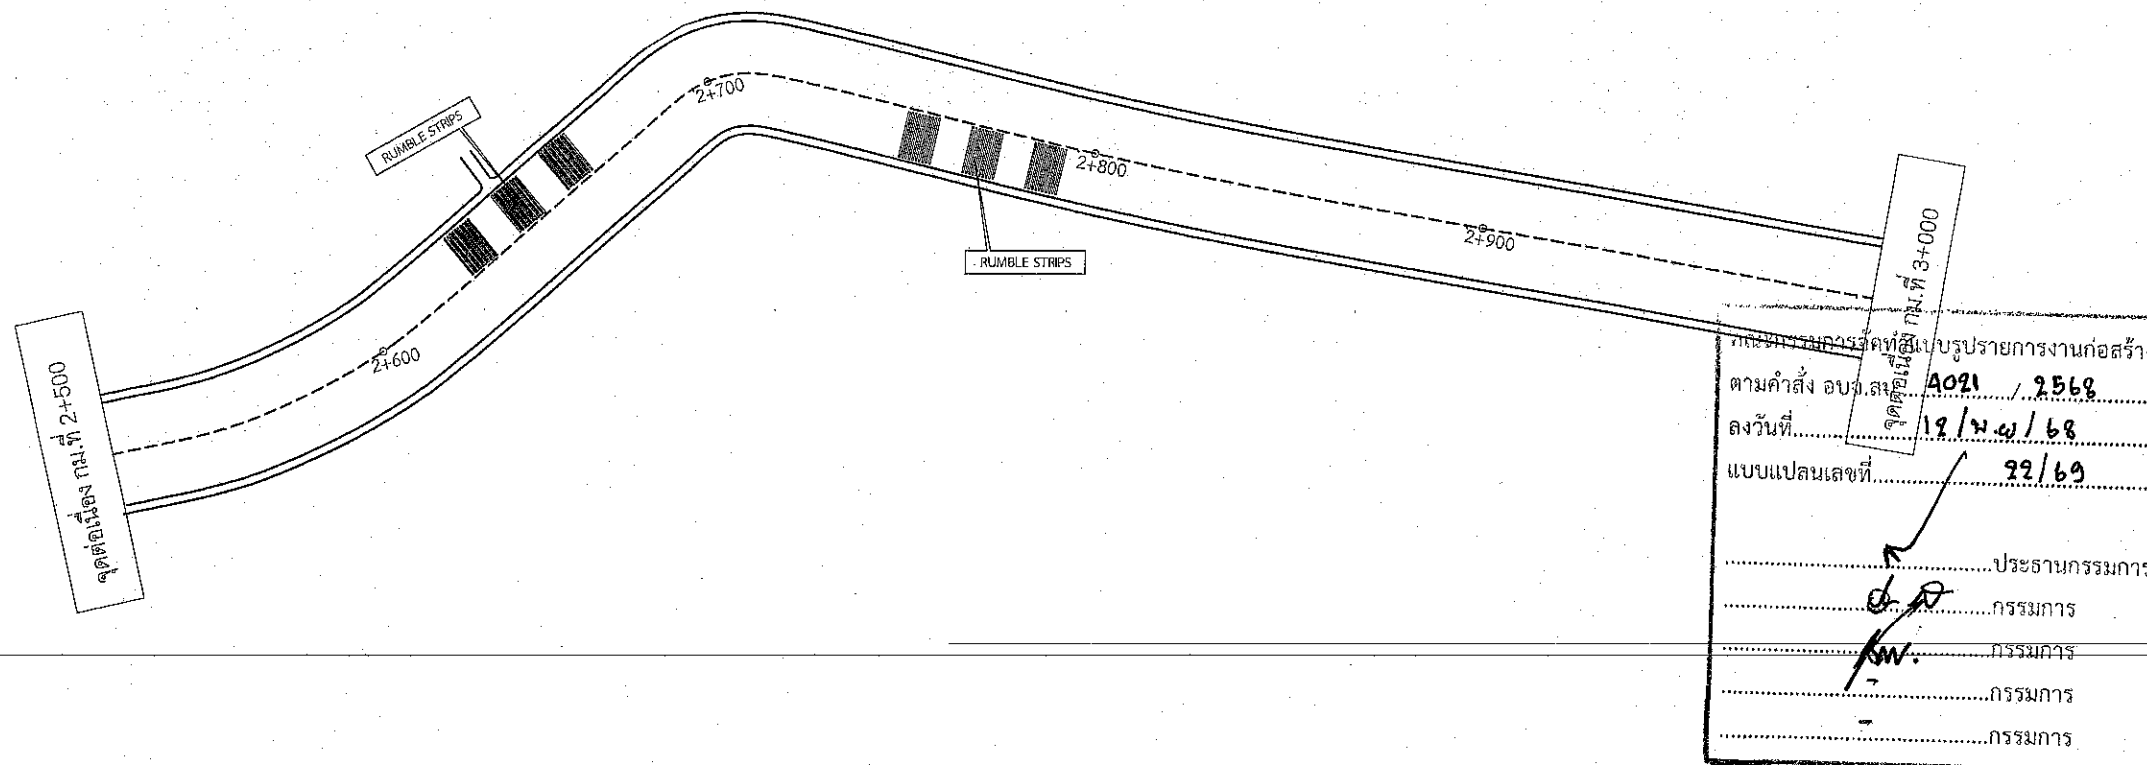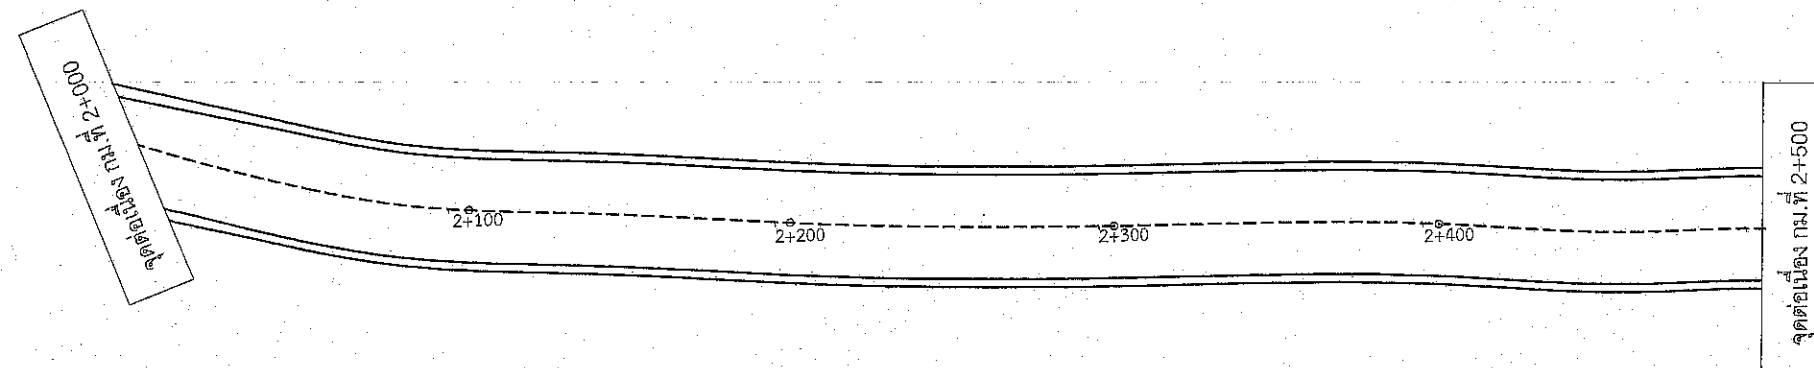

โครงการ ปรับปรุงถนนลาดยางแบบแอสฟัลต์คอนกรีตสาย สป.ถ1-0005 บ้านท่ามะปราง - บ้านตาดชัยศรี



ตำบลท่ามะปราง - ตำบลชะอม อำเภอแก่งคอย จังหวัดสระบุรี

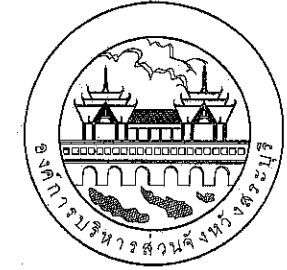

องค์การบริหารส่วนจังหวัดสระบุรี

โครงการ

ปรับปรุงถนนลาดยางแบบแอสฟัลต์คอนกรีตสาย สป.ถ1-0005 บ้านท่ามะปราง - บ้านตาดชัยศรี
ตำบลท่ามะปราง - ตำบลชะอม อำเภอแก่งคอย จังหวัดสระบุรี

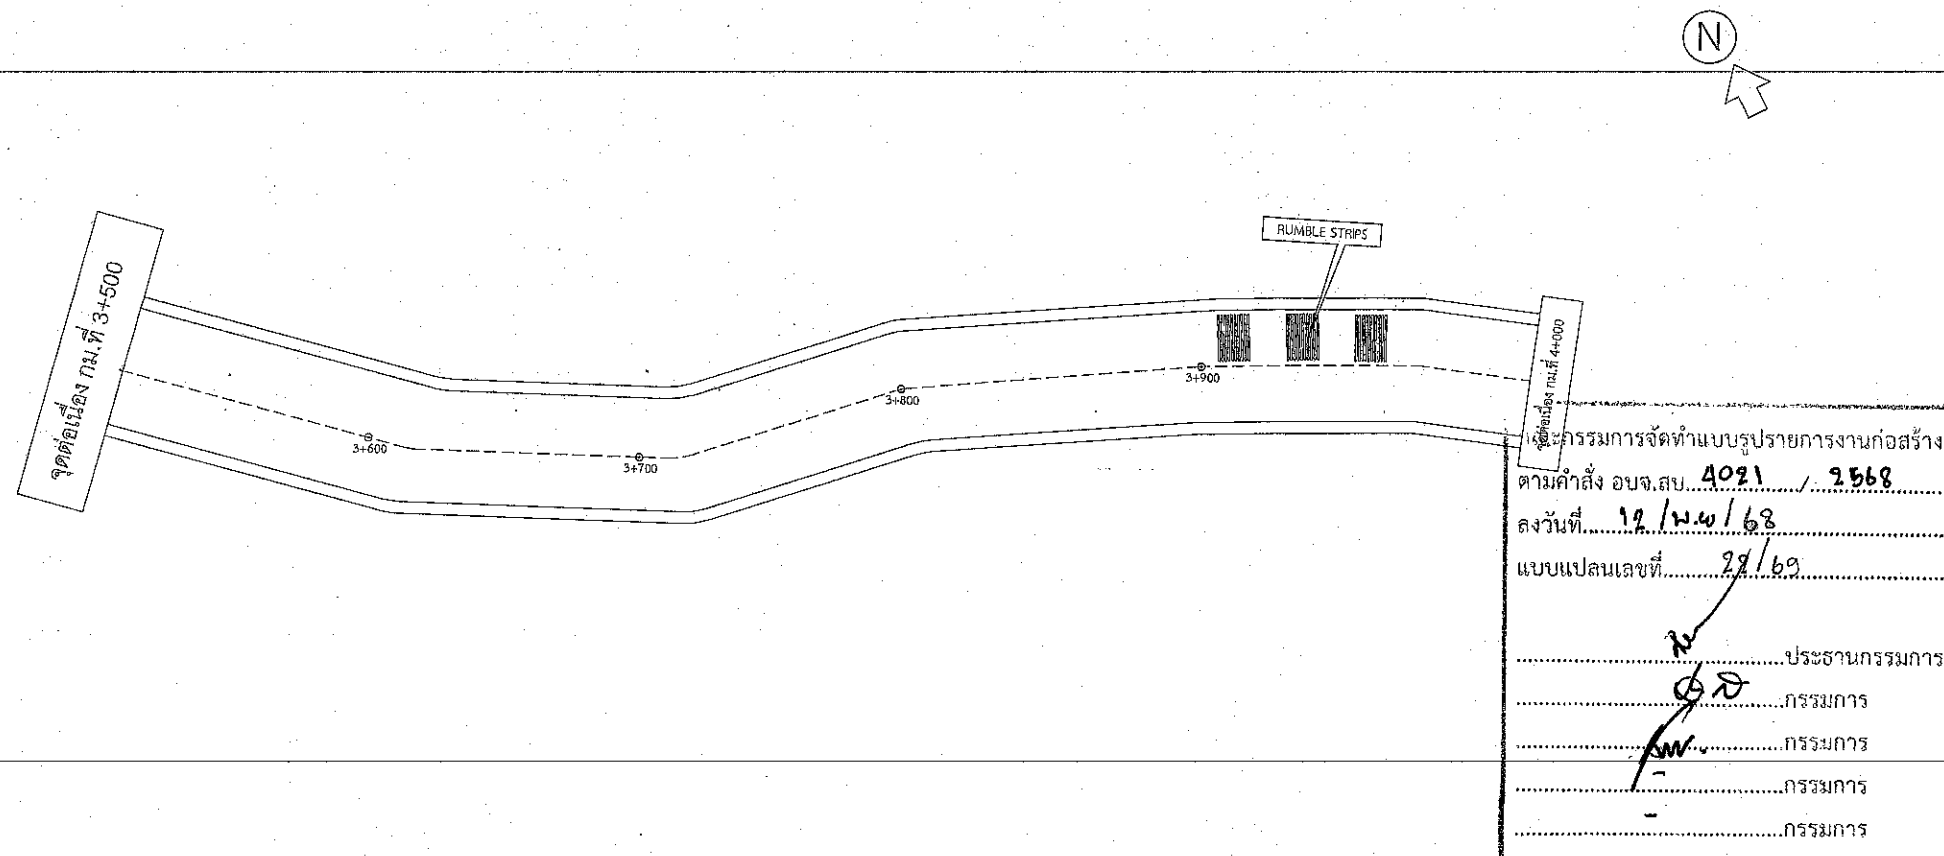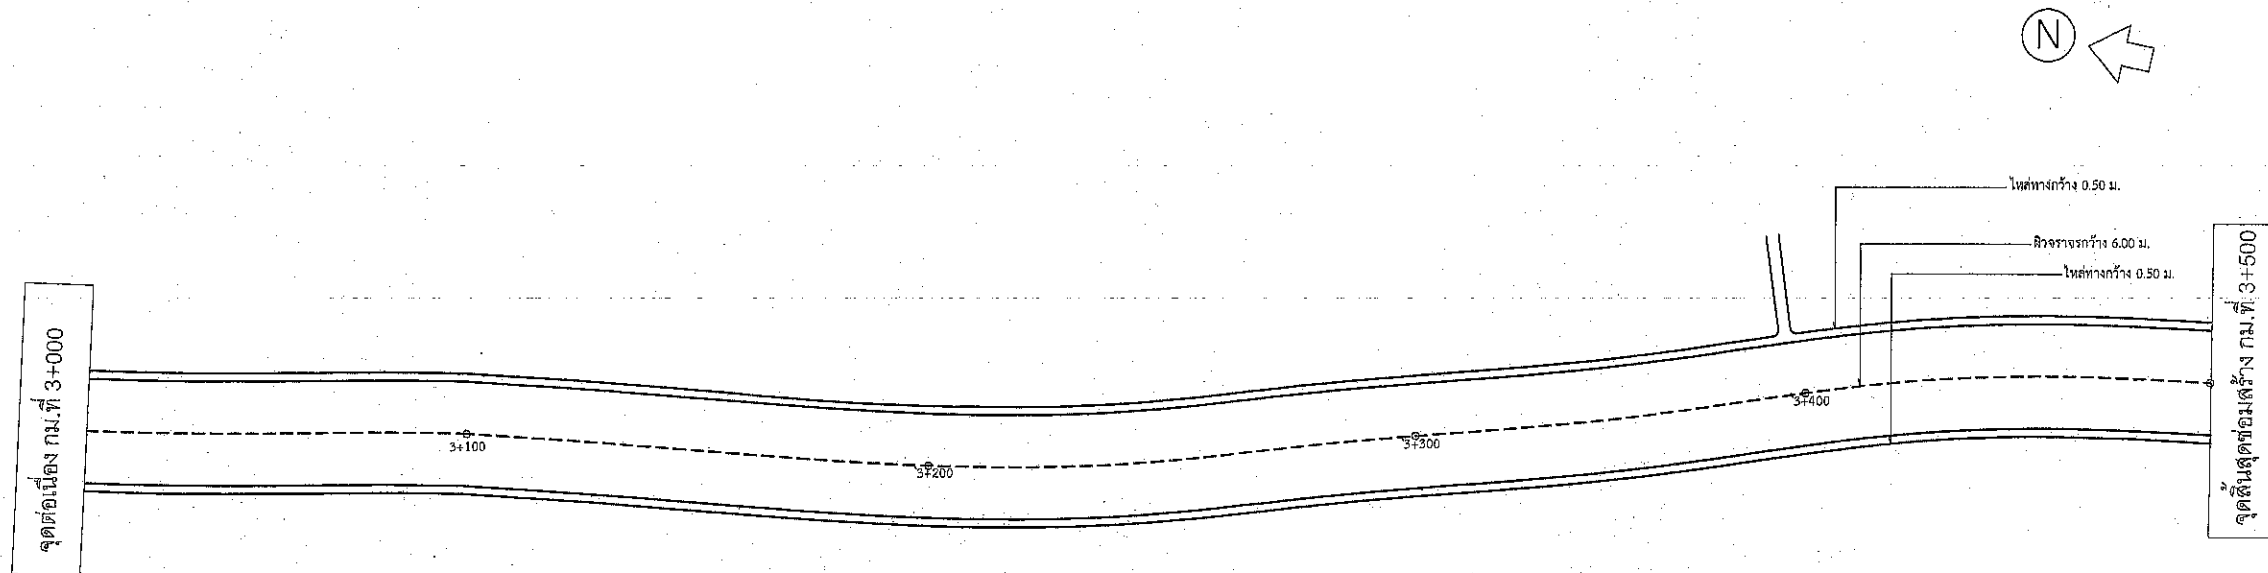

เขียนแบบ		(นายวงศ์กร จิตศิริกุล) ผู้ช่วยนายช่างโยธา
สำรวจ		(นายพงศกร เพชรประดับ) วิศวกรโยธาชำนาญการ
ออกแบบ		(นายพงศกร เพชรประดับ) วิศวกรโยธาชำนาญการ
วิศวกร ตรวจแบบ		(นายมารุต ขาวสวน) วิศวกรโยธาชำนาญการพิเศษ (วช.)
ตรวจสอบ		(นายอิศรา สังขวัฒน์) หัวหน้าฝ่ายสาธารณูปโภค
ตรวจทาน		(นางสาวรัตน สุมะคัน) ผู้อำนวยการส่วนการโยธา
เห็นชอบ		(นางสาวรัตน สุมะคัน) ผู้อำนวยการส่วนการโยธา ราชาราชการแทน ผู้อำนวยการสำนักงาน
เห็นชอบ		(นางทิติยาพร เพชรประดับ) รองปลัดองค์การบริหารส่วนจังหวัด
เห็นชอบ		(นางสาวนิภา ประชีพนาย) ปลัดองค์การบริหารส่วนจังหวัด

อนุมัติ

(นายสุรศักดิ์ สมภักดี)
รองนายกองค์การบริหารส่วนจังหวัด ปฏิบัติราชการแทน
นายกองค์การบริหารส่วนจังหวัดสระบุรี

แบบแสดง	รูปแปลนตามยาว
มาตราส่วน	
วัน/เดือน/ปี	
แบบเลขที่	22/69
แผ่นที่	11

โครงการ ปรับปรุงถนนลาดยางแบบแอสฟัลต์คอนกรีตสาย สป.ถ1-0005 บ้านท่ามะปราง - บ้านตาดชัยศรี
ตำบลท่ามะปราง - ตำบลชะอม อำเภอแก่งคอย จังหวัดสระบุรี



องค์การบริหารส่วนจังหวัดสระบุรี

โครงการ

ปรับปรุงถนนลาดยางแบบแอสฟัลต์คอนกรีตสาย สป.ถ1-0005 บ้านท่ามะปราง - บ้านตาดชัยศรี
ตำบลท่ามะปราง - ตำบลชะอม อำเภอแก่งคอย จังหวัดสระบุรี



เขียนแบบ		(นายวงศ์ธร วุฒิศาสตร์) ผู้ช่วยนายช่างโยธา
สำรวจ		(นายพงศกร เพชรประดับ) วิศวกรโยธาชำนาญการ
ออกแบบ		(นายพงศกร เพชรประดับ) วิศวกรโยธาชำนาญการ
วิศวกร ตรวจแบบ		(นายมากรุต ขาวสวน) วิศวกรโยธาชำนาญการพิเศษ (วช.)
ตรวจสอบ		(นายอิสรา สังขวัตร) หัวหน้าฝ่ายสาธารณูปโภค
ตรวจทาน		(นางสรารัตน์ สุขะมัติน) ผู้อำนวยการส่วนการโยธา
เห็นชอบ		(นางสรารัตน์ สุขะมัติน) ผู้อำนวยการส่วนการโยธา รักษาการแทน ผู้อำนวยการสำนักช่าง
เห็นชอบ		(นางกิตติยาพร เพชรประดับ) รองปลัดองค์การบริหารส่วนจังหวัด
เห็นชอบ		(นางสาวนิภา ประชีพฉาย) ปลัดองค์การบริหารส่วนจังหวัด

อนุมัติ

(นายสุรศักดิ์ สมภักดี)
รองนายกองค์การบริหารส่วนจังหวัด ปฏิบัติราชการแทน
นายกองค์การบริหารส่วนจังหวัดสระบุรี

แบบแสดง	
มาตราส่วน	รูปแปลนตามยาว
วัน/เดือน/ปี	

แบบเลขที่ 22/69
แผ่นที่ 12

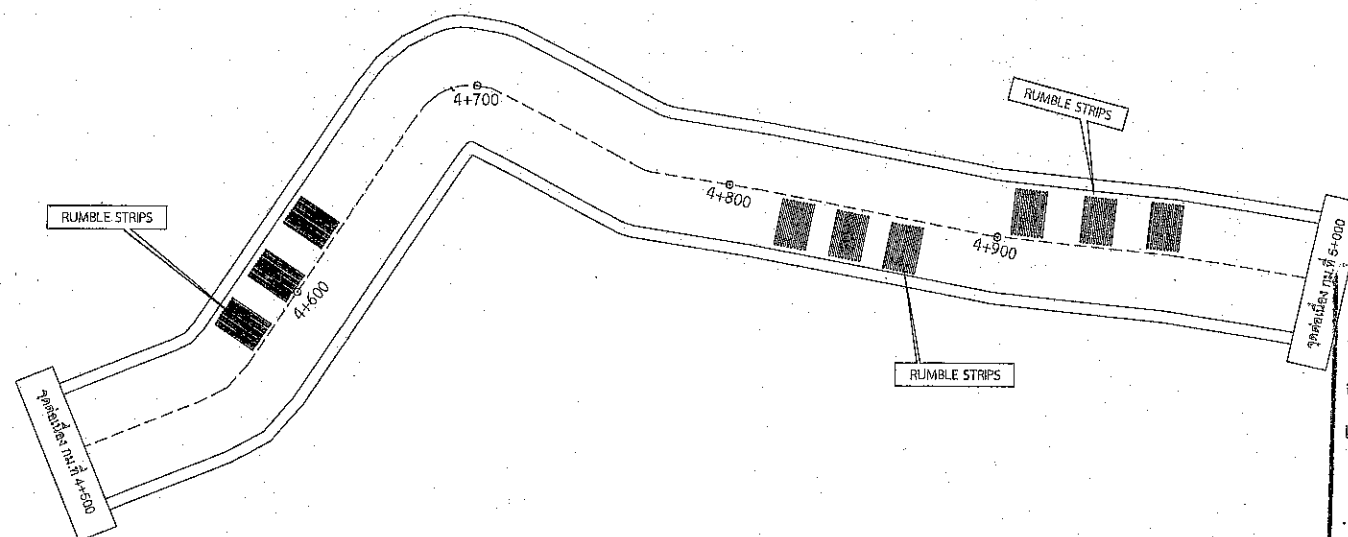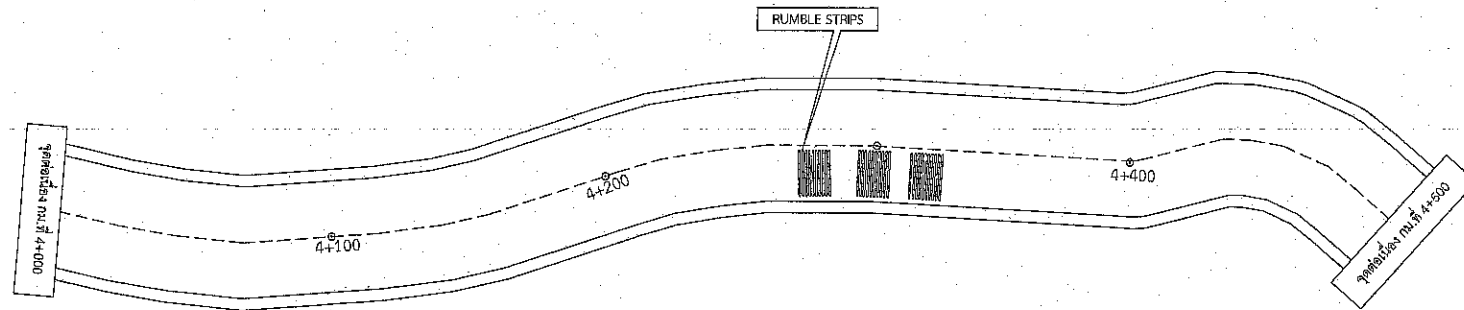

คณะกรรมการจัดทำแบบบูรณาการงานก่อสร้าง
ตามคำสั่ง อบจ.สบ. 4021 / 2568
ลงวันที่ 12 / 11 / 68
แบบแปลนเลขที่ 22 / 69

ประธานกรรมการ

กรรมการ


กรรมการ

กรรมการ

กรรมการ


โครงการ ปรับปรุงถนนลาดยางแบบแอสฟัลต์คอนกรีตสาย สป.ถ1-0005 บ้านท่ามะปราง - บ้านตาตชัยศรี

ตำบลท่ามะปราง - ตำบลชะอม อำเภอแก่งคอย จังหวัดสระบุรี

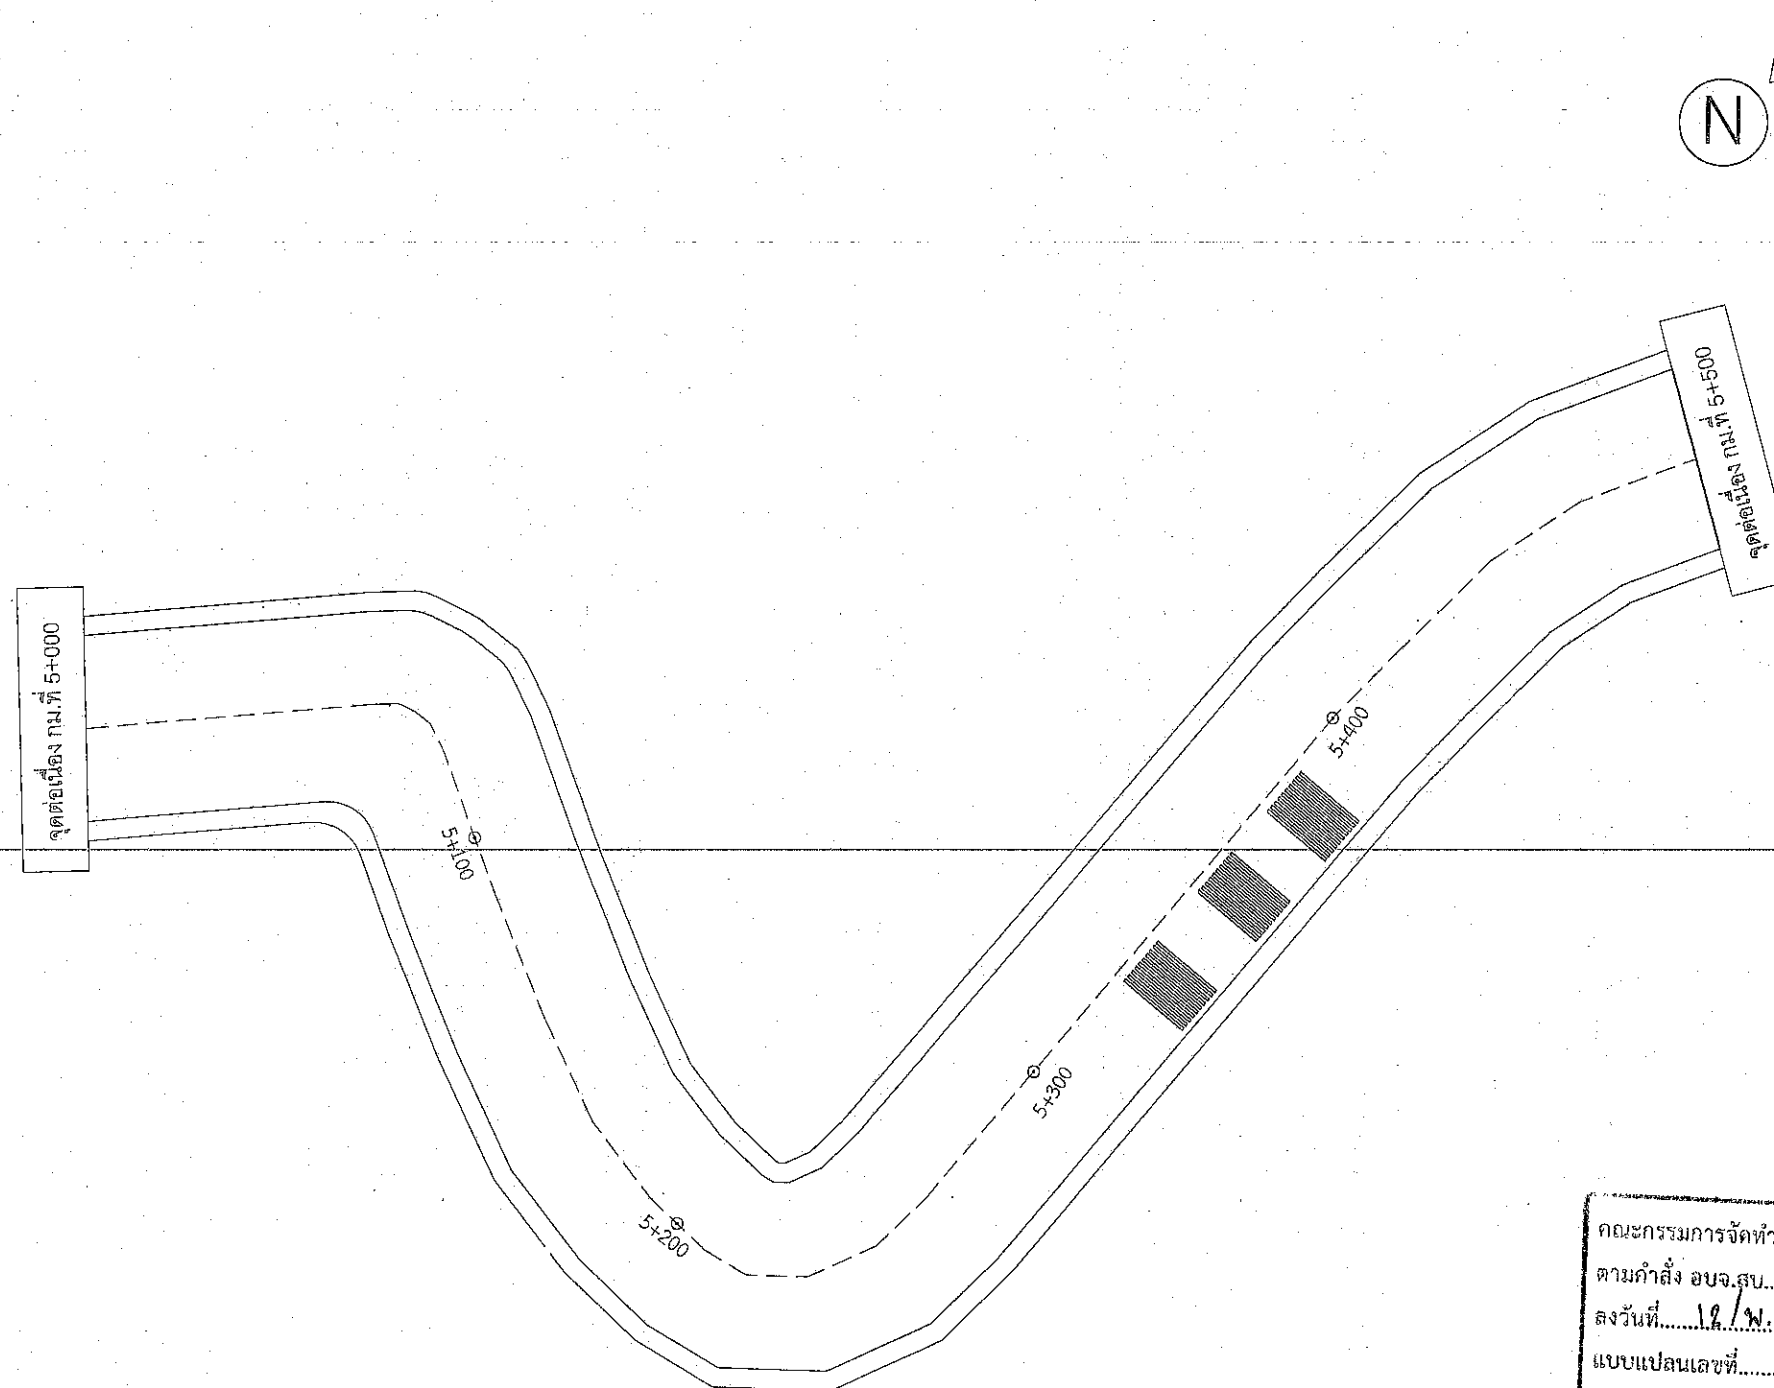

คณะกรรมการจัดทำแบบรายการงานก่อสร้าง
ตามคำสั่ง อบจ.สบ. 4091 / 2568
ลงวันที่ 18/พ.ย/68
แบบแปลนเลขที่ 22/69


ประธานกรรมการ
กรรมการ
กรรมการ
กรรมการ

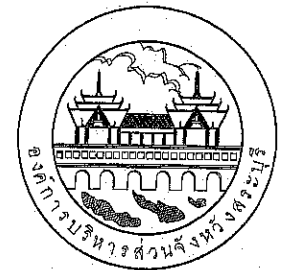

องค์การบริหารส่วนจังหวัดสระบุรี

โครงการ ปรับปรุงถนนลาดยางแบบแอสฟัลต์คอนกรีตสาย สป.ถ1-0005 บ้านท่ามะปราง - บ้านตาตชัยศรี ตำบลท่ามะปราง - ตำบลชะอม อำเภอแก่งคอย จังหวัดสระบุรี		
เขียนแบบ		(นายวงศ์ธร วุฒิสาสตร์) ผู้ช่วยนายช่างโยธา
สำรวจ		(นายพงศกร เพชรประดับ) วิศวกรโยธานาฎการ
ออกแบบ		(นายพงศกร เพชรประดับ) วิศวกรโยธานาฎการ
วิศวกร ตรวจแบบ		(นายมารุต ขาวสวน) วิศวกรโยธานาฎการพิเศษ (วช.)
ตรวจสอบ		(นายอิศรา สังขะวัตร) หัวหน้าฝ่ายสาธารณูปโภค
ตรวจทาน		(นางสาวรัตน์ สุขมะดัน) ผู้อำนวยการส่วนการโยธา
เห็นชอบ		(นางสาวรัตน์ สุขมะดัน) ผู้อำนวยการส่วนการโยธา ผู้อำนวยการสำนักช่าง
เห็นชอบ		(นางกิตติยาพร เพชรประดับ) รองปลัดองค์การบริหารส่วนจังหวัด
เห็นชอบ		(นางสาวนิภา ประชีพราย) ปลัดองค์การบริหารส่วนจังหวัด
อนุมัติ	 (นายสุรศักดิ์ สมภักดี) รองนายกองค์การบริหารส่วนจังหวัด ปฏิบัติราชการแทน นายกองค์การบริหารส่วนจังหวัดสระบุรี	
แบบแสดง	รูปแปลนตามยาว	
มาตราส่วน		
วัน/เดือน/ปี		
แบบเลขที่	22/69	แผ่นที่ 13



โครงการ ปรับปรุงถนนลาดยางแบบแอสฟัลต์คอนกรีตสาย สป.ถ1-0005 บ้านท่ามะปราง - บ้านตาดชัยศรี
ตำบลท่ามะปราง - ตำบลชะอม อำเภอแก่งคอย จังหวัดสระบุรี

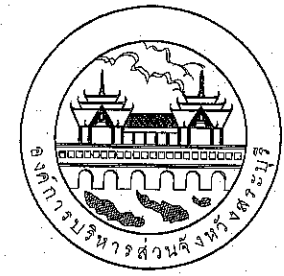

องค์การบริหารส่วนจังหวัดสระบุรี

โครงการ

ปรับปรุงถนนลาดยางแบบแอสฟัลต์คอนกรีตสาย สป.ถ1-0005 บ้านท่ามะปราง - บ้านตาดชัยศรี
ตำบลท่ามะปราง - ตำบลชะอม อำเภอแก่งคอย จังหวัดสระบุรี

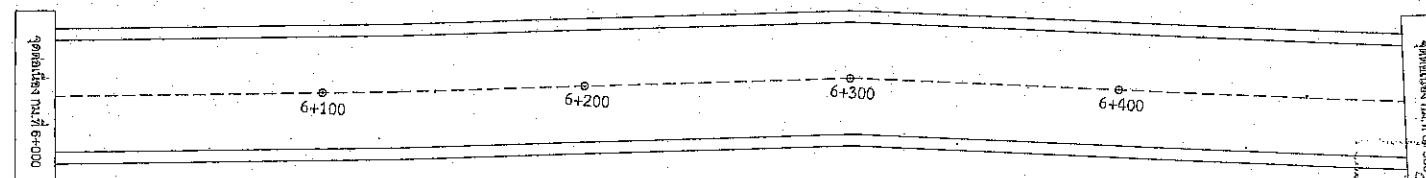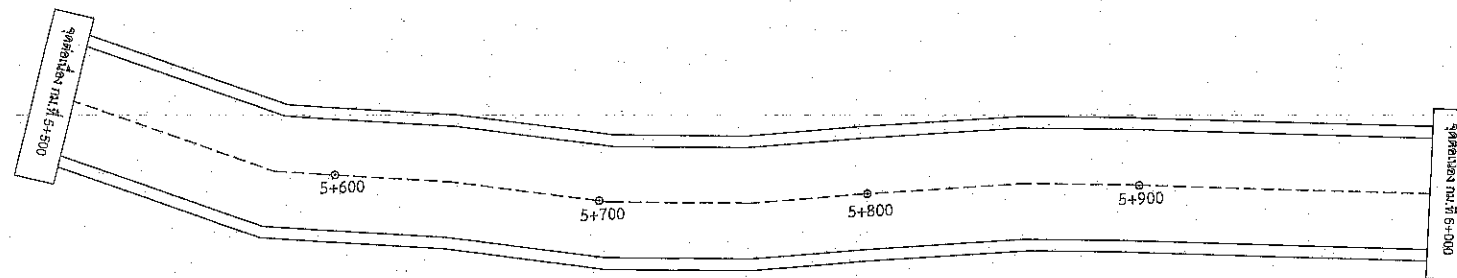

การดำเนินการจัดทำแบบรูปรายการงานก่อสร้าง
ตามคำสั่ง อบจ.สบ. 4021 / 2568
ลงวันที่ 12 / 11 / 68
แบบแปลนเลขที่ 22/69
ประธานกรรมการ
กรรมการ
กรรมการ
กรรมการ
กรรมการ



เขียนแบบ		(นายวงศ์กร วุฒิสาสตร์) ผู้ช่วยนายช่างโยธา
สำรวจ		(นายพงศกร เพชรประดับ) วิศวกรโยธาชำนาญการ
ออกแบบ		(นายพงศกร เพชรประดับ) วิศวกรโยธาชำนาญการ
วิศวกร ตรวจแบบ		(นายมารุต ขาวสวน) วิศวกรโยธาชำนาญการพิเศษ (วช.)
ตรวจสอบ		(นายอิสรา สัจจะวัตร) หัวหน้าฝ่ายสาธารณูปโภค
ตรวจทาน		(นางสรวิทย์ สุขะมัตถ์) ผู้อำนวยการส่วนการโยธา
เห็นชอบ		(นางสรวิทย์ สุขะมัตถ์) ผู้อำนวยการส่วนการโยธา ผู้อำนวยการสำนักช่าง
เห็นชอบ		(นางจิตติยาพร เพชรประดับ) รองปลัดองค์การบริหารส่วนจังหวัด
เห็นชอบ		(นางสาวนิภา ประชีพราย) ปลัดองค์การบริหารส่วนจังหวัด

อนุมัติ		(นายสุรศักดิ์ สมภักดี) รองนายกองค์การบริหารส่วนจังหวัด ปฏิบัติราชการแทน นายกองค์การบริหารส่วนจังหวัดสระบุรี
แบบแสดง		
มาตราส่วน		รูปแปลนตามยาว
วัน/เดือน/ปี		

แบบเลขที่	22/69	แผ่นที่	14
-----------	-------	---------	----


โครงการ ปรับปรุงถนนลาดยางแบบแอสฟัลต์คอนกรีตสาย สป.ถ1-0005 บ้านท่ามะปราง - บ้านตาดชัยศรี

ตำบลท่ามะปราง - ตำบลชะอม อำเภอแก่งคอย จังหวัดสระบุรี

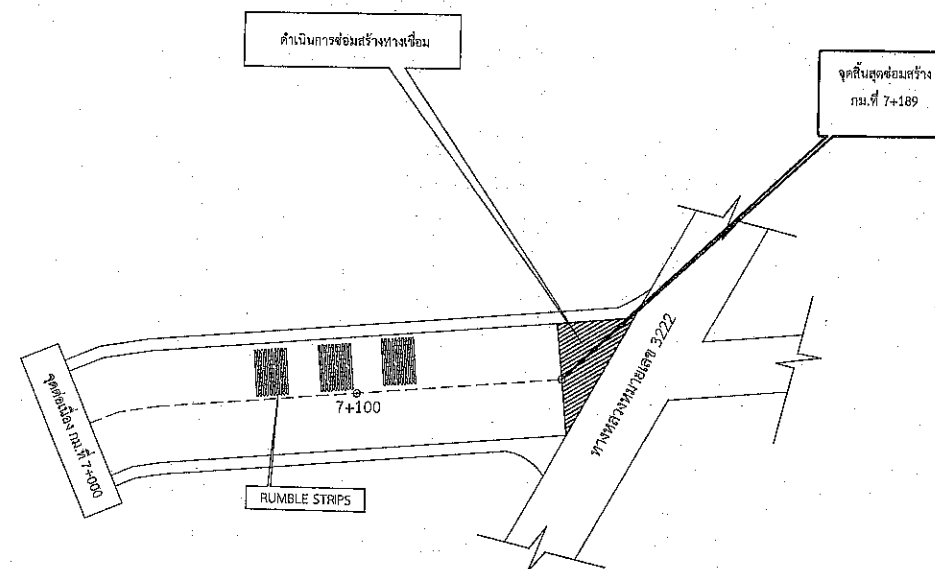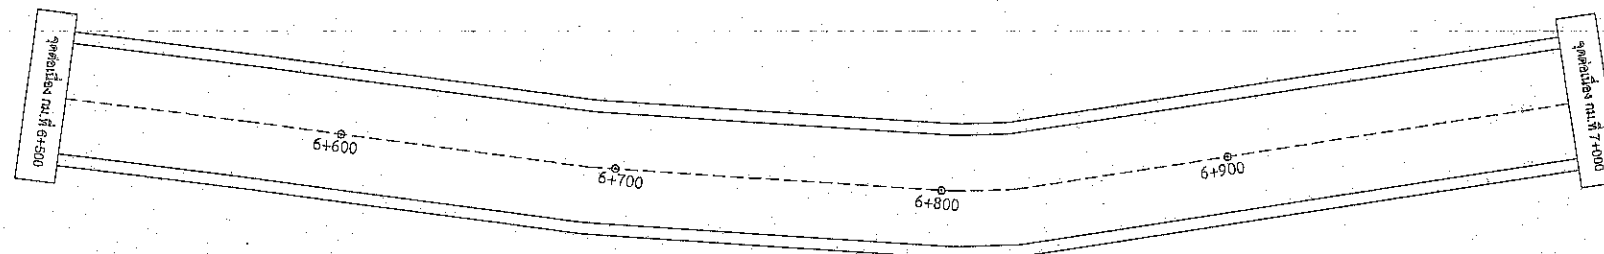

คณะกรรมการจัดทำแบบปรายการงานก่อสร้าง
ตามคำสั่ง อบจ.สบ. 4021 / 2568
ลงวันที่ 12 / พ.ค. / 68
แบบแปลนเลขที่ 22/69

.....ประธานกรรมการ
.....กรรมการ
.....กรรมการ
.....กรรมการ

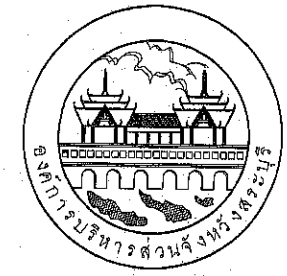

องค์การบริหารส่วนจังหวัดสระบุรี

โครงการ


ปรับปรุงถนนลาดยางแบบแอสฟัลต์คอนกรีตสาย สป.ถ1-0005 บ้านท่ามะปราง - บ้านตาดชัยศรี
ตำบลท่ามะปราง - ตำบลชะอม อำเภอแก่งคอย จังหวัดสระบุรี

เขียนแบบ	<i>[Signature]</i>	(นายวงศ์ธร วุฒิสาสตร์) ผู้ช่วยนายช่างโยธา
สำรวจ	<i>[Signature]</i>	(นายพงศ์กร เพชรประดับ) วิศวกรโยธาชำนาญการ
ออกแบบ	<i>[Signature]</i>	(นายพงศ์กร เพชรประดับ) วิศวกรโยธาชำนาญการ
วิศวกร ตรวจแบบ	<i>[Signature]</i>	(นายมาฤต ขาวสวน) วิศวกรโยธาชำนาญการพิเศษ (วช.)
ตรวจสอบ	<i>[Signature]</i>	(นายอิศรา สังขะวัตร) หัวหน้าฝ่ายสาธารณูปโภค
ตรวจทาน	<i>[Signature]</i>	(นางสรวิรัตน์ สุขมะดัน) ผู้อำนวยการส่วนการโยธา
เห็นชอบ	<i>[Signature]</i>	(นางสรวิรัตน์ สุขมะดัน) ผู้อำนวยการส่วนการโยธา ผู้อำนวยการสำนักงานโยธา
เห็นชอบ	<i>[Signature]</i>	(นางพิทยาพร เพชรประดับ) รองปลัดองค์การบริหารส่วนจังหวัด
เห็นชอบ	<i>[Signature]</i>	(นางสาวนิภา ประชีพอาย) ปลัดองค์การบริหารส่วนจังหวัด

อนุมัติ
(นายสุรศักดิ์ สมภักดี)
รองนายกองค์การบริหารส่วนจังหวัด ปฏิบัติราชการแทน
นายกองค์การบริหารส่วนจังหวัดสระบุรี

แบบแสดง
มาตราส่วน
วัน/เดือน/ปี

แบบเลขที่ 22/69
แผ่นที่ 15

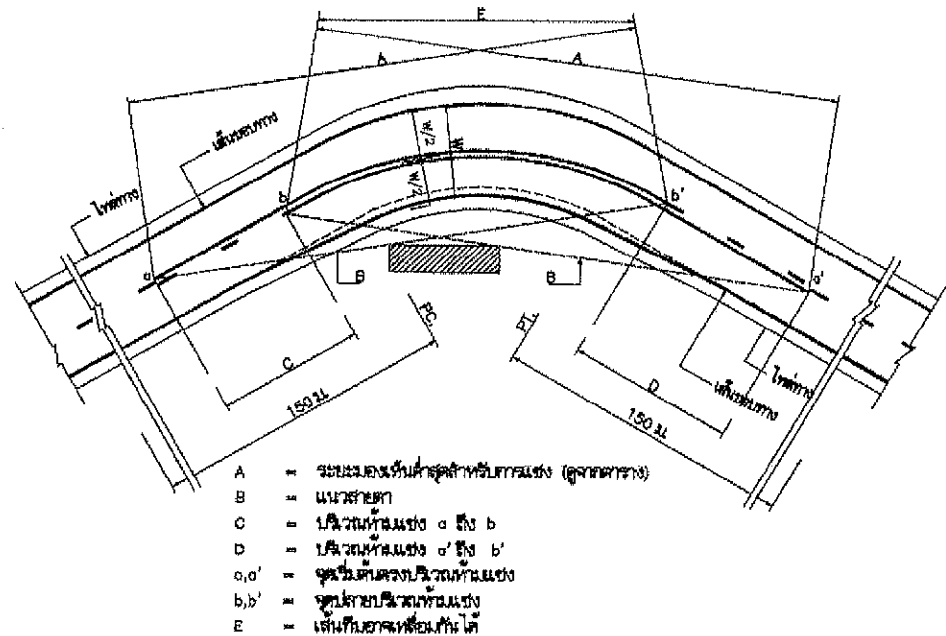


- A = ระยะมองเห็นด้านซ้ายมือ (ดูจากทางตรง)
- B = แนวสายตา
- C = บริเวณห้ามแซง a ถึง b
- D = บริเวณห้ามแซง a' ถึง b'
- a, a' = จุดเริ่มต้นและจุดสิ้นสุดของบริเวณห้ามแซง
- b, b' = จุดปลายบริเวณห้ามแซง
- E = เส้นกั้นทางแยก

การเว้นระยะจราจรบริเวณโค้งวง


ตาราง : ระยะทางมองเห็นด้านซ้ายมือ สำหรับการเว้นระยะจราจร

ความเร็วรถ (กม./ชม.)	ระยะมองเห็นด้านซ้ายมือ (ม.)
50	150
60	180
70	210
80	240
90	275
100	315

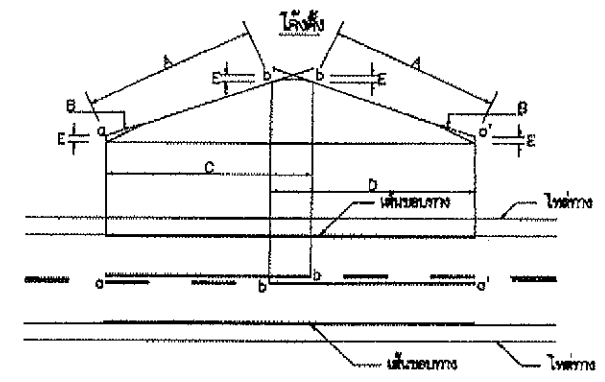

- A = ระยะมองเห็นด้านซ้ายมือ (ดูจากทางตรง)
- B = แนวสายตา
- C = บริเวณห้ามแซง a ถึง b
- D = บริเวณห้ามแซง a' ถึง b'
- E = 150 ม.
- a, a' = จุดเริ่มต้นและจุดสิ้นสุดของบริเวณห้ามแซง
- b, b' = จุดปลายบริเวณห้ามแซง

การเว้นระยะจราจรบริเวณโค้งตั้ง

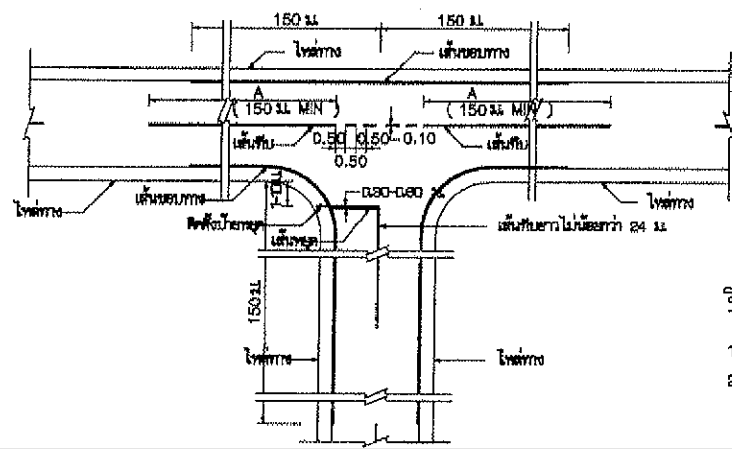


การเว้นระยะจราจรทางแยก



ขนาดและระยะของเครื่องหมายจราจรบนผิวทาง

ก) เส้นแบ่งทิศทางจราจร


1 เส้นประ

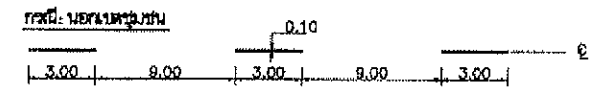


2 เส้นทึบ

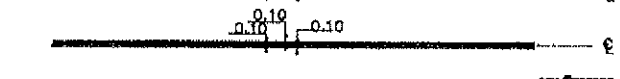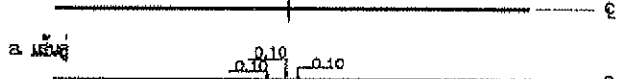


ข) เส้นขอบทาง

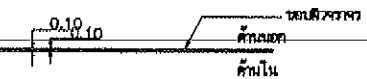

กรณีความกว้างสะพานมากกว่าความกว้างผิวจราจรบน

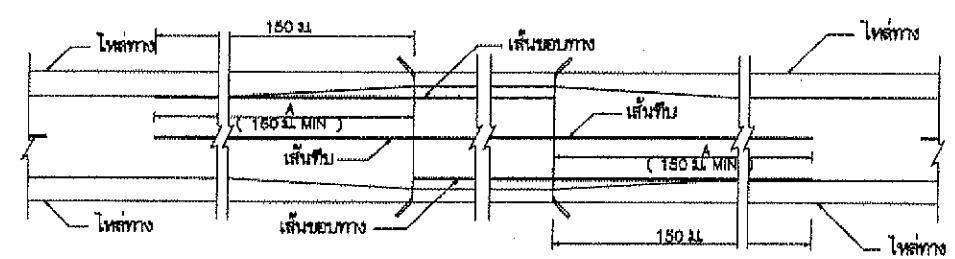

กรณีความกว้างสะพานน้อยกว่าความกว้างผิวจราจรบน

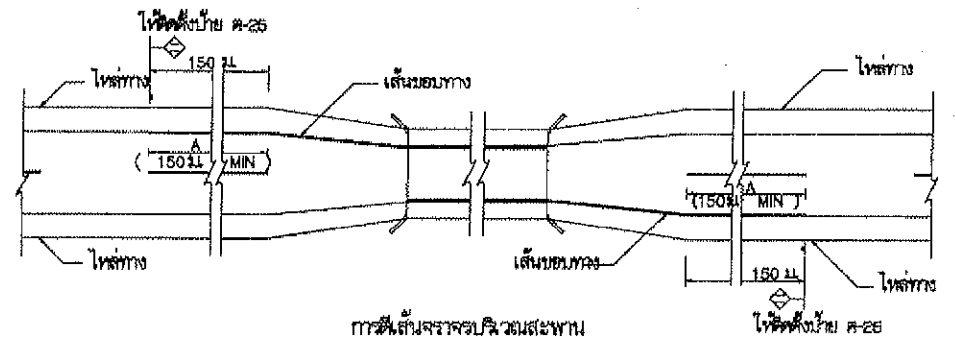

การเว้นระยะจราจรบริเวณสะพาน

รายการประกอบแบบ

- 1 มีต่าง มีหน่วยเป็นเมตรจากหน้าปัดเป็นต้น
- 2 เส้นแบ่งทิศทางจราจร ให้เส้นสีเหลือง ขนาดกว้าง 10 ซม. เส้นสีทึบกลางผิวจราจรตลอดแนว
- 2.1 เส้นประเป็นเส้นสีเหลืองแบ่งทิศทางจราจรในสายทาง 2 ช่องจราจรในบริเวณที่ย่อมให้รถแซงขึ้นหน้าได้โดยสะดวก ขนาด ความยาว และระยะของเส้นแบ่งทิศทางจราจรให้ดังนี้
 - ทางหลวงพิเศษระหว่างเมือง เส้นยาว 9 ม เว้นช่อง 9 ม
 - ทางหลวงในเขตชุมชน เส้นยาว 1 ม เว้นช่อง 8 ม
- 2.2 เส้นทึบเดี่ยว เป็นเส้นสีเหลือง ให้เป็นเส้นแบ่งทิศทางจราจรในบริเวณที่ห้ามแซงในสายทาง 2 ช่องจราจรหรือบริเวณก่อนถึงทางแยก โดยบริเวณก่อนถึงทางแยก ห้ามแซงเปลี่ยนช่องจราจรตามเส้นทึบต้องไม่น้อยกว่า 24 ม
- 2.3 เส้นประคู่ขนานเส้นทึบ เป็นเส้นสีเหลือง คู่ขนานกันไป โดยเส้นทั้งสองห่างกันเท่ากับความกว้างของเส้นประ ให้ให้เส้นทึบคู่ขนานเป็นเส้นสีเหลืองจราจรในบริเวณที่ห้ามแซงกับจราจรทิศทางหนึ่งช่อง แต่ยอมให้รถแซงจากด้านตรงข้ามแซงได้ ด้านที่ห้ามแซงให้เส้นทึบ ส่วนด้านที่ยอมให้แซงให้เส้นประ
- 2.4 การเว้นระยะมองเห็น บริเวณทางโค้งวงและทางโค้งแนวตั้งให้อยู่ในดุลยพินิจของผู้ควบคุมการก่อสร้าง
- 2.5 กรณีผิวจราจรกว้าง 5 ม หรือน้อยกว่าไม่มีไหล่ทาง ไม่ต้องเว้นเส้นแบ่งทิศทางจราจร ให้เว้นเฉพาะบริเวณที่เป็นรูปขนานที่อยู่ซ้าย, บริเวณห้ามแซง, ระยะ 30 เมตรก่อนถึงบริเวณดังกล่าว และภายในโค้งที่มีรัศมีต่ำกว่า 800 เมตร, ระยะ 30 เมตรก่อนถึงป้ายหยุดและบริเวณที่มีอุบัติเหตุบ่อยครั้ง
- 3 เส้นขอบทาง ให้ใช้เส้นสีเทา กว้าง 10 ซม. ทั้ง 2 ข้าง ตลอดแนว
- 4 สีทึบผิวจราจรที่มีผิวเปียกเงา (เลทซ์, แอสฟัลต์คอนกรีต, คอนกรีตเสริมเหล็ก) ให้ใช้สีเทาในสภาพปกติ ตาม มชน 542 หากไม่น้อยกว่า 9 มม.

หมายเหตุ :
 คณะกรรมการจราจรบนผิวทาง (ผู้เสนอ) ปรับปรุงจากแบบเลขที่ ทพ-3-109/45 (แก้ไขครั้งที่ 1) ของกรมทางหลวงชนบท
 ตามคำสั่ง อ.บ.ส. 4021 / 2568
 ลงวันที่ 12/4.6/68
 แบบแปลนเลขที่ 12/69
 ประธานกรรมการ
 กรรมการ
 กรรมการ
 กรรมการ

	แบบมาตรฐานงานทาง	
	สำหรับองค์การปกครองส่วนท้องถิ่น	
เครื่องหมายจราจรบนผิวทาง (ตีเส้นจราจร)		
แบบเลขที่ ทพ-3-110 (1)	แผ่นที่ 49	

ข้อกำหนดการตีเส้นจราจรด้วยสีจราจร (Traffic Paint) และวัสดุเทอร์โมพลาสติก (Thermoplastic) ให้ดำเนินการดังต่อไปนี้

1. วิธีดำเนินการจัดทำ

- 1.1 การเตรียมผิวทาง : ผิวทางจราจรที่ทำการตีเส้นหรือเครื่องหมายจราจรต้องสะอาดและแห้ง ต้องไม่ทำบนผิวทางที่สกปรก มีฝุ่นจับ หรือสิ่งแปลกปลอมอื่นใด และไม่ลงทับไปบนวัสดุจราจรเดิมที่ชำรุด การลงวัสดุรองพื้น ต้องใช้วิธีพ่นเพื่อให้วัสดุติดแน่นกับผิวจราจรสม่ำเสมอ โดยไม่ก่อให้เกิดการเย็นตัวและเปลี่ยนสีเดิม สารวัสดุรองพื้นดังกล่าวต้องสอดคล้องกับผิวจราจรที่จะทำงาน รวมทั้งปริมาณจะต้องเหมาะสม ทั้งนี้ต้องได้รับความเห็นชอบจากผู้ว่าจ้างก่อน ในกรณีที่เครื่องหมายจราจรเดิมไม่อยู่ในแนวหรือรูปแบบที่ถูกต้องกับเครื่องหมายจราจรที่จะทำขึ้นใหม่ ผู้รับจ้างมีหน้าที่รับผิดชอบในการลบเครื่องหมายจราจรเดิมออกโดยใช้เครื่องจักรกล
- 1.2 ในกรณีที่ตีเส้นจราจรหรือเครื่องหมายจราจรบนผิวทางที่ก่อสร้างใหม่ให้ดำเนินการภายหลังการก่อสร้างผิวทางแล้วเสร็จไม่น้อยกว่า 1 สัปดาห์
- 1.3 การเตรียมวัสดุเทอร์โมพลาสติก : เพื่อป้องกันมิให้สัมผัสเย็นหรือเกิดการแตกเปราะของเทอร์โมพลาสติกเนื่องจากให้ความร้อนสูงเกินกว่าผู้ผลิตกำหนดไว้ ต้องใช้วัสดุเทอร์โมพลาสติกให้เพียงพอกับความร้อนในเตาต้มที่มีการกวนอยู่ตลอดเวลาและจะต้องไม่ให้ความร้อนสูงกว่าที่ผู้ผลิตกำหนดไว้ไม่ว่าขณะใด ๆ เมื่อวัสดุเหลวแล้วจะต้องรีบใช้ทันทีห้ามมิให้น้ำวัสดุเทอร์โมพลาสติกที่หลอมเหลวอยู่นานเกิน 6 ชั่วโมงมาใช้งาน
- 1.4 การเตรียมเครื่องมือ : ต้องใช้เครื่องมือ เครื่องจักรกล และอุปกรณ์ต่างๆ ตามลักษณะของวัสดุที่ใช้ทำงาน ปริมาณของวัสดุต้องอยู่ในกรอบขอบข่ายที่ผู้ผลิตกำหนดไว้หากมีการทำมากกว่าหนึ่งชิ้นขึ้นไปต้องรอให้ชิ้นแรกแห้งเสียก่อน

2. ข้อกำหนดคุณสมบัติ

- 2.1 สีจราจร (Traffic Paint) หมายถึง สีจราจรที่ใช้ในการจัดทำเครื่องหมายจราจรโดยวิธีพ่น เป็นผลิตภัณฑ์ที่ทำในประเทศไทย ซึ่งแสดงเครื่องหมายมาตรฐานผลิตภัณฑ์อุตสาหกรรม มอก. 415 สีจราจร ชนิดที่ 2
- 2.2 วัสดุเทอร์โมพลาสติก (Thermoplastic) หมายถึง วัสดุเทอร์โมพลาสติกที่ใช้ในการจัดทำเครื่องหมายจราจรโดยวิธีพ่น รีด หรือปาดลาก เป็นผลิตภัณฑ์ที่ทำในประเทศไทย ซึ่งแสดงเครื่องหมายมาตรฐานผลิตภัณฑ์อุตสาหกรรม มอก. 542 วัสดุเทอร์โมพลาสติก ระดับ 1 ซึ่งมีคุณสมบัติและอัตราส่วนของลูกแก้วในส่วนผสมไม่น้อยกว่า 20% โดยน้ำหนักรวมทั้งใช้โรยบนเส้นเทอร์โมพลาสติก สะท้อนแสงในอัตราส่วน 400-500 กรัมต่อตารางเมตร
- 2.3 ลูกแก้ว (Glass Beads) ที่ใช้กับวัสดุทำเครื่องหมายจราจรบนผิวทางเพื่อให้เกิดการสะท้อนแสงเป็นผลิตภัณฑ์ที่ทำในประเทศไทยซึ่งแสดงเครื่องหมายมาตรฐานผลิตภัณฑ์อุตสาหกรรม มอก. 543 ไวท์ผลิตภัณฑ์
- 2.4 วัสดุรองพื้น (Tack Coat หรือ Primer) เป็นน้ำยาเคมีให้พื้นบนผิวทางก่อนทำเครื่องหมายจราจรเพื่อช่วยในการยึดเกาะระหว่างวัสดุทำเครื่องหมายจราจรกับผิวทาง มีคุณสมบัติตามที่ผู้ผลิตวัสดุเทอร์โมพลาสติกกำหนด

3. การตรวจวัดคุณสมบัติเครื่องหมายจราจร

3.1 ความหนา

ในระหว่างการปฏิบัติงานให้มีการตรวจวัดความหนาของเครื่องหมายจราจรในปริมาณงานไม่เกิน 100 ตารางเมตร อย่างน้อย 3 ค่า ต่อ 1 ครั้ง โดยใช้แผ่นโลหะผิวเรียบวางรับในแนวที่ เครื่องตีเส้นจะผ่าน เมื่อพ่นหรือปาดลากวัสดุไปบนแผ่นโลหะนั้นแล้ว ให้นำวัดความหนาของเครื่องหมายจราจรดังนี้

- (1) สีจราจร (Traffic Paint) ความหนาของเส้นจราจรและเครื่องหมายจราจรเมื่อแห้งต้องมีความหนาไม่น้อยกว่า 0.2 มิลลิเมตร
- (2) วัสดุเทอร์โมพลาสติก (Thermoplastic) ความหนาของเส้นจราจรและเครื่องหมายจราจรเมื่อแห้งต้องมีความหนาไม่น้อยกว่า 3.0 มิลลิเมตร หรือไม่น้อยกว่าที่กำหนดไว้ในแบบ

3.2 ค่าแฟกเตอร์การสะท้อนแสง (Reflectance หรือ Luminance Factor)

ในระหว่างการปฏิบัติงานให้มีการตรวจวัดค่าการสะท้อนแสงของเครื่องหมายจราจรในปริมาณงานไม่น้อยกว่า 10 ตำแหน่ง แต่ละตำแหน่งอย่างน้อย 3 ค่า และในทุกช่วงเวลา 1 ชั่วโมง ให้ตรวจสอบมาตรฐานเครื่องมือ (Standardization) และปรับค่าให้ถูกต้อง

ตารางที่ 1 แสดงเกณฑ์กำหนดคุณลักษณะเครื่องหมายจราจร

รายการที่กำหนด	สีจราจร	วัสดุเทอร์โมพลาสติก
1. วัสดุ 1.1 ข้อกำหนด 1.2 การใช้งาน	มอก.415-2541 ชนิดที่ 2 พ่น	มอก.542-2530 ระดับ 1 พ่น ชีตหรือปาดลาก
2. ตรวจสอบคุณลักษณะขณะทำงาน 2.1 ความหนา เมื่อแห้ง , มิลลิเมตร รีดหรือปาดลาก 2.2 อัตราการใช้ลูกแก้ว (โรยจากเครื่อง) กรัม/ตร.ม.	≥ 0.2 - ≥ 400	≥ 3.0 ≥ 3.0 ≥ 400
3. ตรวจสอบคุณลักษณะเมื่อเสร็จสิ้นที่ (ตรวจรับงาน) 3.1 ความหนาเมื่อแห้ง , มิลลิเมตร 3.2 การมองเห็นในเวลากลางคืน 3.2.1 การสะท้อนแสง (Retroreflectivity) , $\text{mod.lx}^{-1} \text{ m}^{-2}$ สีขาว สีเหลือง	≥ 0.2 ≥ 300 ≥ 200	≥ 3.0 ≥ 300 ≥ 200
4. ตรวจสอบคุณลักษณะหลังใช้งาน (ระยะเวลาประกัน) 4.1 การมองเห็นในเวลากลางคืน 4.1.1 การสะท้อนแสง (Retroreflectivity) , $\text{mod.lx}^{-1} \text{ m}^{-2}$ สีขาว สีเหลือง	6 เดือน 1 ครั้ง 12 เดือน 1 ครั้ง ≥ 150 ≥ 100	12 เดือน 1 ครั้ง 24 เดือน 1 ครั้ง ≥ 150 ≥ 100
5. ระยะเวลาประกัน	12 เดือน	24 เดือน


คณะกรรมการจัดทำแบบรูปราชการงานก่อสร้าง
ตามคำสั่ง อบจ.สบ. 4021 / 2568
ลงวันที่ 12 / 11 / 68
แบบแปลนเลขที่ 22/68
ประธานกรรมการ
กรรมการ
กรรมการ
กรรมการ
กรรมการ

กรมทางหลวงชนบท



แบบมาตรฐานงานทาง
สำหรับองค์กรปกครองส่วนท้องถิ่น

เครื่องหมายจราจรบนผิวทาง
(ข้อกำหนดการก่อสร้าง)

แบบเลขที่ ทล-3-110 (4) แผ่นที่ 52

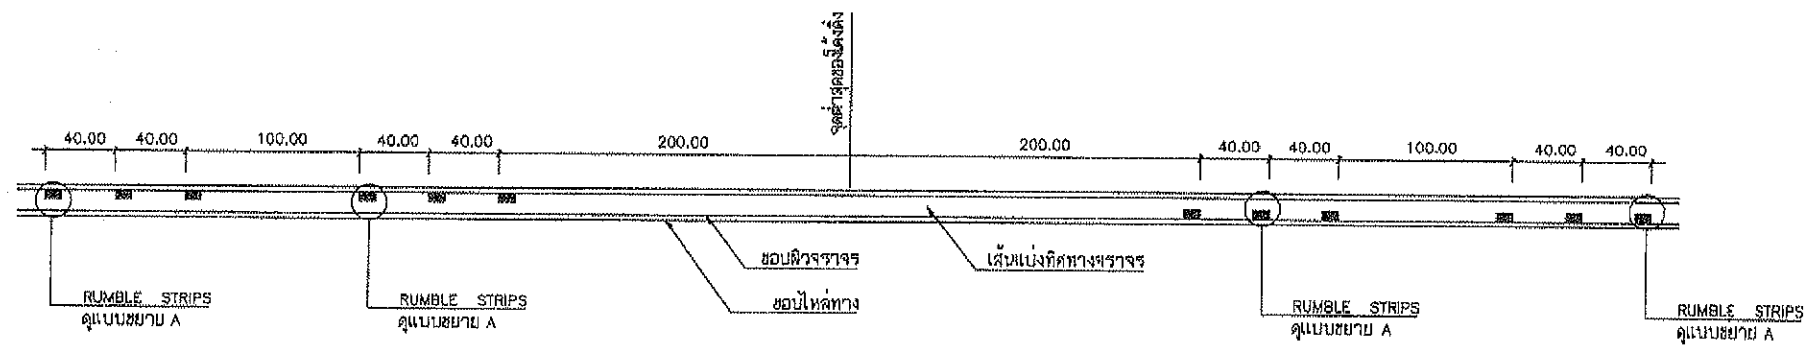


แบบ RUMBLE STRIPS บนทางลาดขึ้น

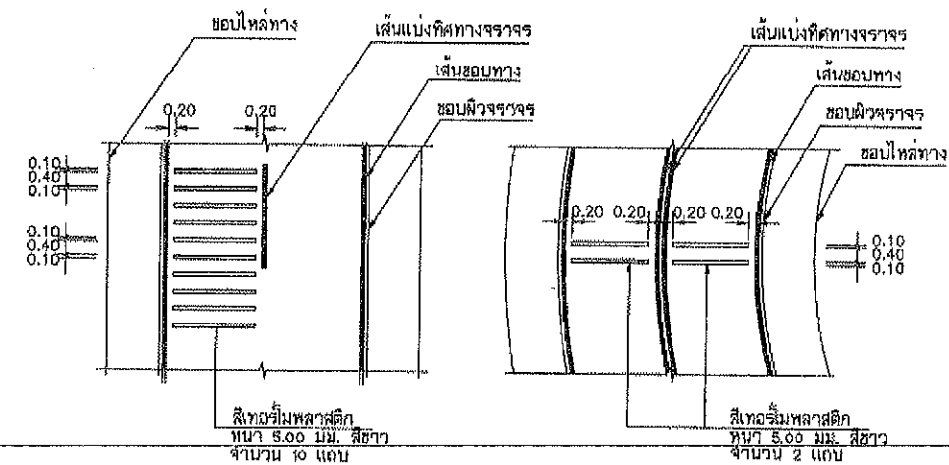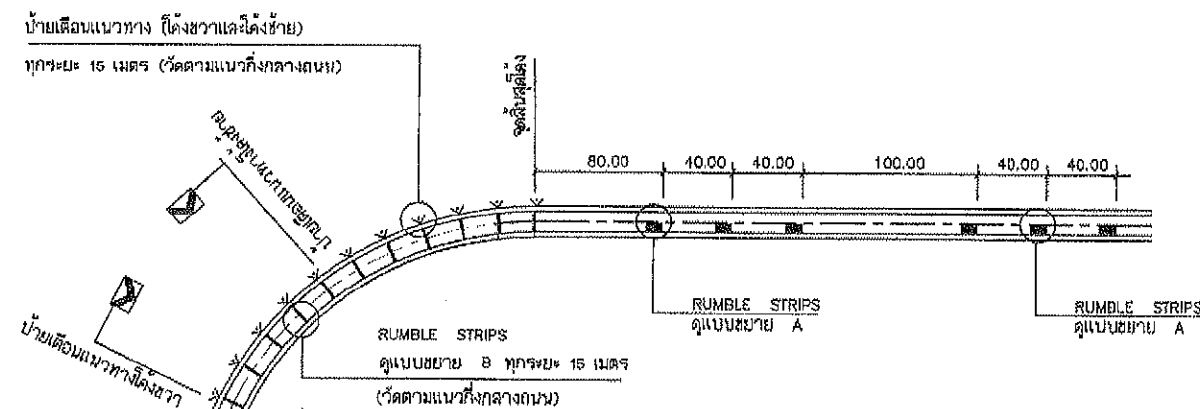

แบบขยาย A
RUMBLE STRIPS

แบบขยาย B
RUMBLE STRIPS

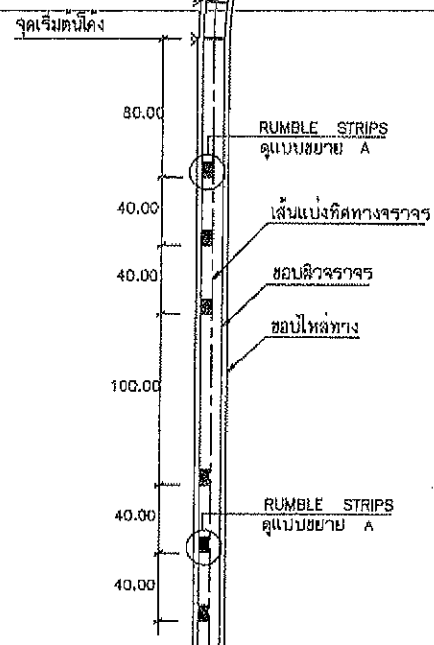

แบบ RUMBLE STRIPS บนทางโค้งราบบริเวณภูเขา

คณะกรรมการจัดทำแบบบูรณาการงานก่อสร้าง
ตามคำสั่ง อบจ.สบ. 4021 / 2568
ลงวันที่ 12/พ.ค./68
แบบแปลนเลขที่ 199/68

ประธานกรรมการ
กรรมการ
กรรมการ
กรรมการ
กรรมการ


รายการประกอบแบบ

1. มิติต่างๆ มีหน่วยเป็น เมตร นอกจากจะระบุไว้เป็นอย่างอื่น
- 2.วัสดุที่ใช้ทำ RUMBLE STRIPS เป็นสปีทรีมเพลสติก สีขาว ตาม มคอ. 542
3. ทางสายใดจะทำ RUMBLE STRIPS และ/หรือติดตั้งป้ายเตือนแนวทาง
ผู้ออกแบบจะเป็นผู้กำหนดไว้ในแบบก่อสร้าง

หมายเหตุ

แบบ RUMBLE STRIPS ปรับปรุงจากแบบเลขที่ 3-114/45 ของกรมทางหลวงชนบท

	<p>แบบมาตรฐานงานทาง สำหรับองค์ประกอบโครงสร้างท้องถิ่น</p>
<p>RUMBLE STRIPS</p>	
<p>แบบเลขที่ ทด-3-114</p>	<p>แผ่นที่ 56</p>

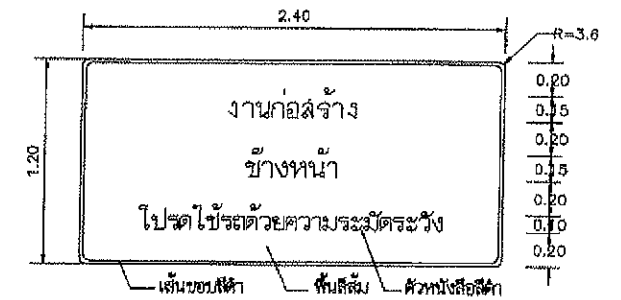

บ้านเรือนทางก่อสร้าง

ตามคำสั่ง อบจ.สบ. 4021 / 2568

แบบแปลนเลขที่ ๕๕/๖๑

.....ประธานกรรมการ

03554075

0353075

BARRICADE) เพื่อให้นักข่าว

งานกำหนดให้ก็ได้

[illegible]

ข้าพเจ้า จะใช้ใบปะทานนี้ให้

เป็นเอกอภินิหาร

ละโสมที่ซึ้งกมล แดงน่ายควรมิหาศ

มีขนาดไม่เล็กกว่า 2.40x4.80 ม.

คณะกรรมการ

1000

แบบจำลองการกระจายการก่อกำเนิด ปรับปรุงจากแบบเลขที่ช. -3-30/45
ของกรมทางหลวงชนบท



ҚАЗАҚСТАН РЕСПУБЛИКАСЫНЫҢ
БІЛІМ ЖӘНЕ ҒЫЛЫМ МИНИСТРЛІГІ

แบบมาตรฐานงานทาง
สำหรับองค์ประกอบรองส่วนท้องถิ่น

ท้ายบรรณระหว่งการก่อสร้ง

แบบเลขที่ ทด-3-301

ແຜນທີ່ 71



- ### รายการประกอบแบบ

1. ไม่ให้นำไปใช้งานก่อสร้างทางวิ่ง จะต้องขึ้นเครื่องและทบทวน
2. บัญชีของหน่วยจราจร ทำด้วยแผ่นโลหะหรือแผ่นไม้
3. จะต้องมีผิว และหรือตะเคียงแนวกันชนกัน (BARRICADE) เพื่อในส่งล่งว่างในเวลากลางคืน
4. เพื่อความจำเป็นและเหมาะสมกับสภาพความเจริญจึงอาจต้องตั้งป้ายเครื่องหมายจราจรที่มีปริมาณจำนวนและกำหนดหน้าที่ควบคุมงานในกำหนดให้ก็ได้
5. ผู้รับจ้างจะต้องดูแล และนำคู่มือจากทางวิ่งและส่วนประกอบต่างๆ ให้อยู่ในสภาพที่ใช้กันได้อย่างรวดเร็ว จนกระทั่งสะพานการก่อสร้างแล้วเสร็จ และเปิดให้รถยนต์ใช้สัญจรได้
6. ผู้รับจ้างจะต้องซื้อรถถนนวิ่งและส่วนประกอบต่างๆ ให้หมดสิ้นเมื่องานก่อสร้างสะพานแล้วเสร็จ และเปิดให้รถยนต์สัญจรไม่ปกติ
7. ผู้รับจ้างจะต้องจัดหาคนขับหรืออาสาสมัครคนหนึ่งที่ควรที่จะใช้ให้ทางวิ่งเพื่อให้ควบคุมงานตรวจสอบเทียบหน้าดี ก่อนติดตั้งหรืออาจจ้างเพื่อใช้งาน
8. วิธีที่แสดงในรูปแบบเหล่านี้เป็นแบบแผนแนะนำและควรจะเป็นที่ยกย่อง
9. การเขียนแสดงทางประกอบใช้มีค่าดังนี้ได้ 1. ด้านทางขึ้นไปให้ติดตั้งป้ายแสดงรายละเอียดงานก่อสร้าง ควรมีขนาดดังนี้:
 - 9.1. งานก่อสร้างทางขนาดเล็ก ถนน 2 ช่องจราจรและใบไม้ที่ขึ้นทาง แผ่นป้ายควรมีขนาดไม่เล็กกว่า 1.20x2.40 ม.
 - 9.2. งานก่อสร้างขนาดใหญ่ ถนน 4 ช่องจราจร ถนนทางวิ่งเมืองรวมและถนนหลายลำตัว หรือในเขตชุมชนเมือง แผ่นป้ายหาชมิตขนาดไม่เล็กกว่า 2.40x4.80 ม.
- 9.3. ให้ติดตั้งแผ่นป้ายแสดงรายละเอียดงานก่อสร้างทางวิ่ง ๖ ชุด เริ่มตั้งแต่จุดสิ้นสุดงานก่อสร้าง อย่างน้อย 2 ชุด
10. ป้ายเครื่องหมายจราจรให้ติดตั้งทางก่อนจุดเริ่มต้นและจุดสิ้นสุดโครงการและตำแหน่งที่เหมาะสมหรือตามดุลยพินิจของผู้ควบคุมงาน

ขนาดบ้าน	A	B	C	D	E	F	G	H	I	J
ขนาดใหญ่	2.40	4.80	0.70	1.50	0.20	0.10	0.10	0.20	1.60	1.40
ขนาดเล็ก	1.20	2.40	0.30	0.75	0.10	0.05	0.05	0.10	1.20	1.10

แผนกงานที่ด้วยไว้ และท้ายเครื่องหมายจราจร หมายเลข 4


ประเภทป้ายจราจรระหว่างงานก่อสร้าง (ตท.)

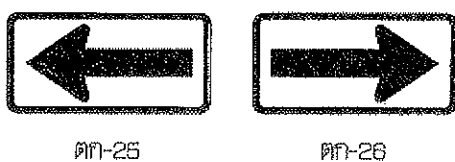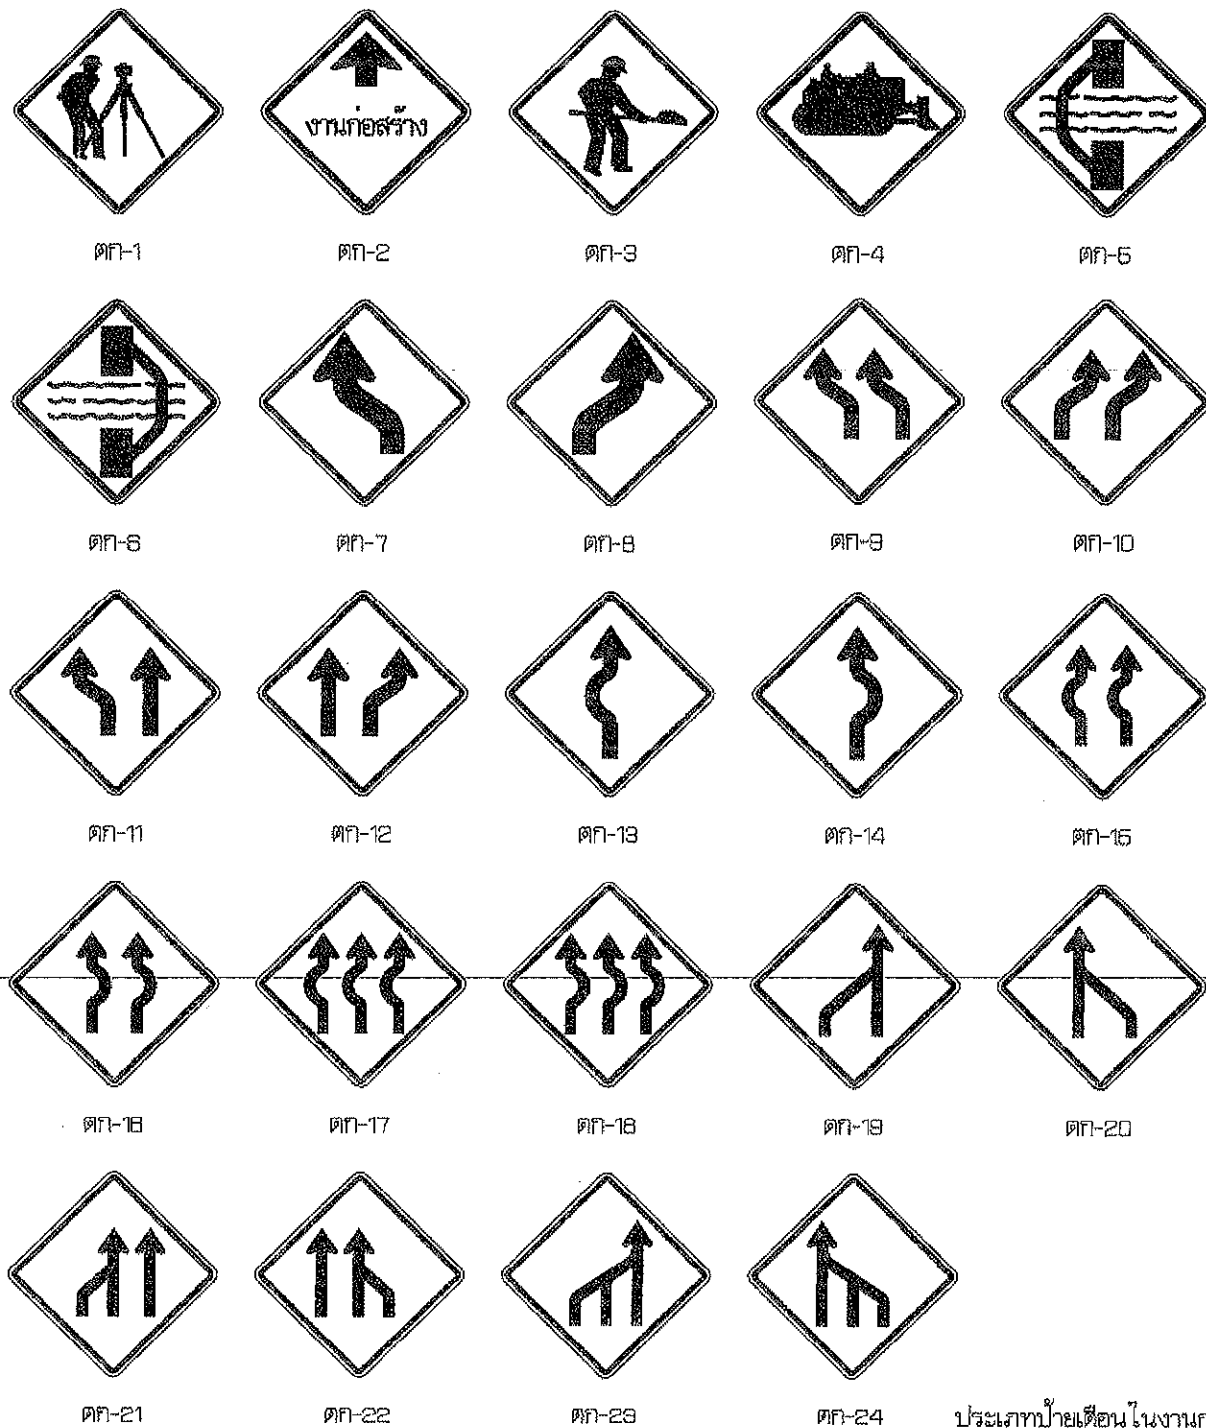

รายละเอียดสีป้ายเตือน
เส้นขอบป้าย สีดำ ไม่สะท้อนแสง
เครื่องหมาย สีขาว ไม่สะท้อนแสง
พื้นป้าย สีแดง ไม่สะท้อนแสง

ประเภทป้ายเตือนในงานก่อสร้าง (ตท.)

ลำดับที่	ชื่อเครื่องหมาย	รหัส
1	สำรวจทาง	ตท-1
2	งานก่อสร้าง	ตท-2
3	คนทำงาน	ตท-3
4	เครื่องจักรกำลังทำงาน	ตท-4
5	ทางเบี่ยงซ้าย	ตท-5
6	ทางเบี่ยงขวา	ตท-6
7-24	เบี่ยงเบนจราจร	ตท-7 ถึง ตท-24
25-26	เตือนแนวรถคันข้าง	ตท-25 ถึง ตท-26

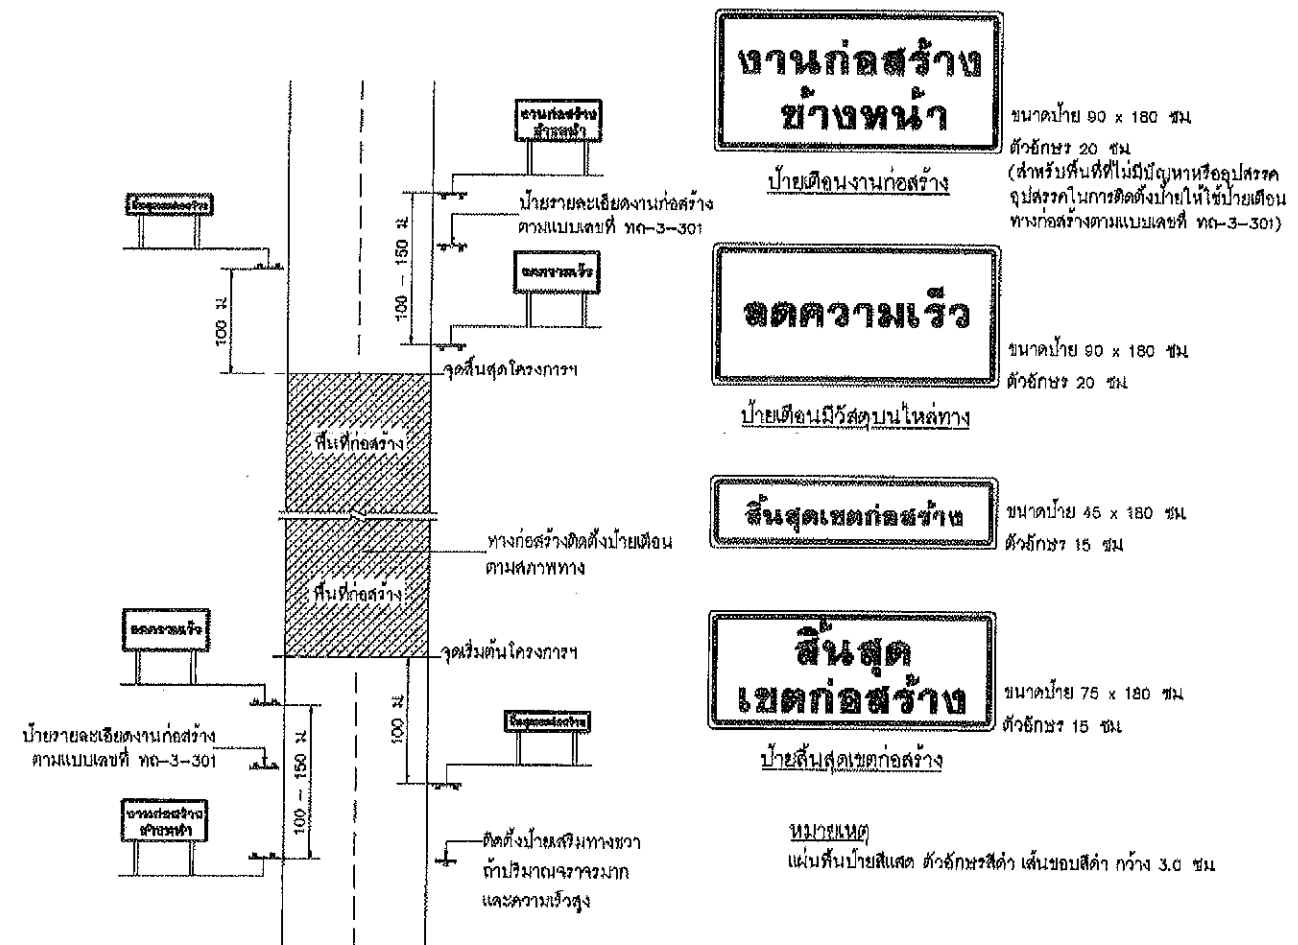

แสดงการติดตั้งป้ายจราจรระหว่างการก่อสร้างทาง

หมายเหตุ

- ระยะห่างระหว่างป้ายกำหนดตามความเร็ว ดังนี้
 - ความเร็วต่ำกว่า 70 กม./ชม. ใช้ระยะห่าง 100 เมตร
 - ความเร็วตั้งแต่ 70 กม./ชม. ขึ้นไป ใช้ระยะห่าง 150 เมตร
- บริเวณพื้นที่ก่อสร้างตั้งแต่ 300 เมตร ขึ้นไป ให้ติดตั้งไฟกะพริบในแนวแฉกตั้ง ทุกระยะ 100 เมตร
- แสงสีที่ติดตั้งบริเวณทางเบี่ยง ให้ติดตั้งระยะห่างกันไม่เกิน 30 เมตร โดยเริ่มติดตั้งที่ขอบทางเข้ามา ทุกระยะ 50 - 80 เมตร
- สภาพทางต้องไม่ให้เกิดสิ่งกีดขวาง
 - บริเวณทางโค้งและทางโค้งตั้ง
 - บริเวณที่มีการเปลี่ยนแปลงความกว้างของผิวจราจร
 - บริเวณที่ต้องการนำทางที่ผิดปกติให้ยานพาหนะหลุดหลุดไปจากเส้นทาง หรือบริเวณทางแยกที่คับแคบ
 - บริเวณที่มีการก่อสร้างหรือปิดกั้นภูมิทัศน์ของอุปการณงานทาง
- แบบแปลนการจราจรระหว่างการก่อสร้าง ปรับปรุงจากแบบเลขที่ พ. 3-302/45 ของกระทรวงมหาดไทย

คณะกรรมการจัดทำแบบแปลนการจราจร
ตามคำสั่ง อบจ.สบ. 4021 / 2568
ลงวันที่ 12/พ.ค./68
แบบแปลนเลขที่ 29/68





.....ประธานกรรมการ
.....กรรมการ
.....กรรมการ
.....กรรมการ

แบบมาตรฐานงานทาง
สำหรับองค์กรปกครองส่วนท้องถิ่น

ป้ายจราจรระหว่างการก่อสร้าง

แบบเลขที่ พ. 3-302


แผ่นที่ 72

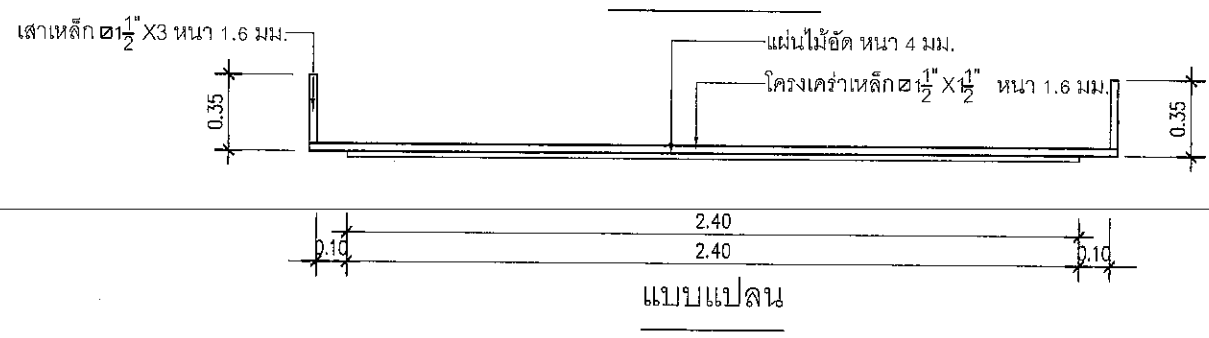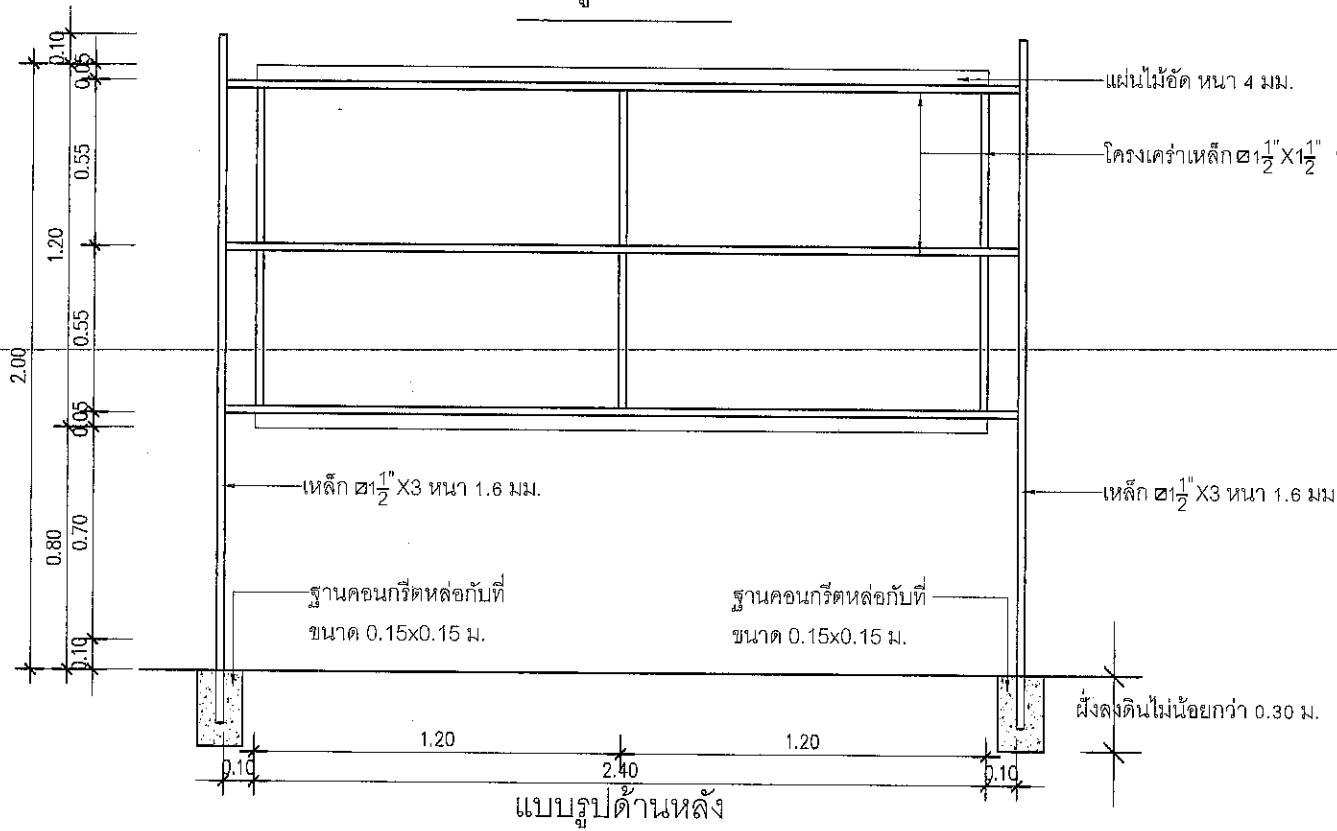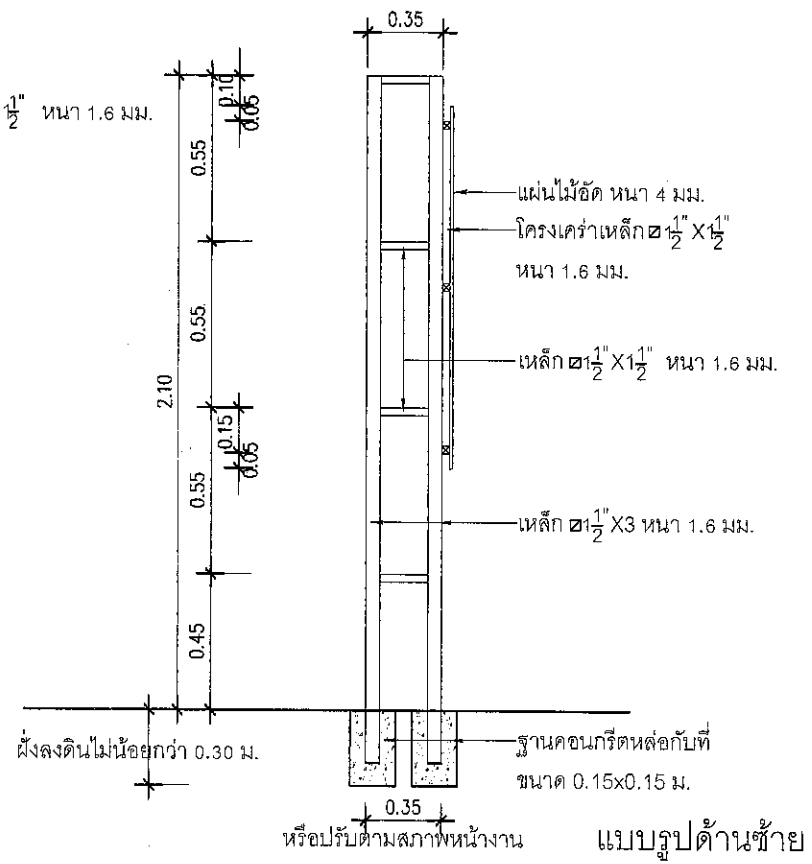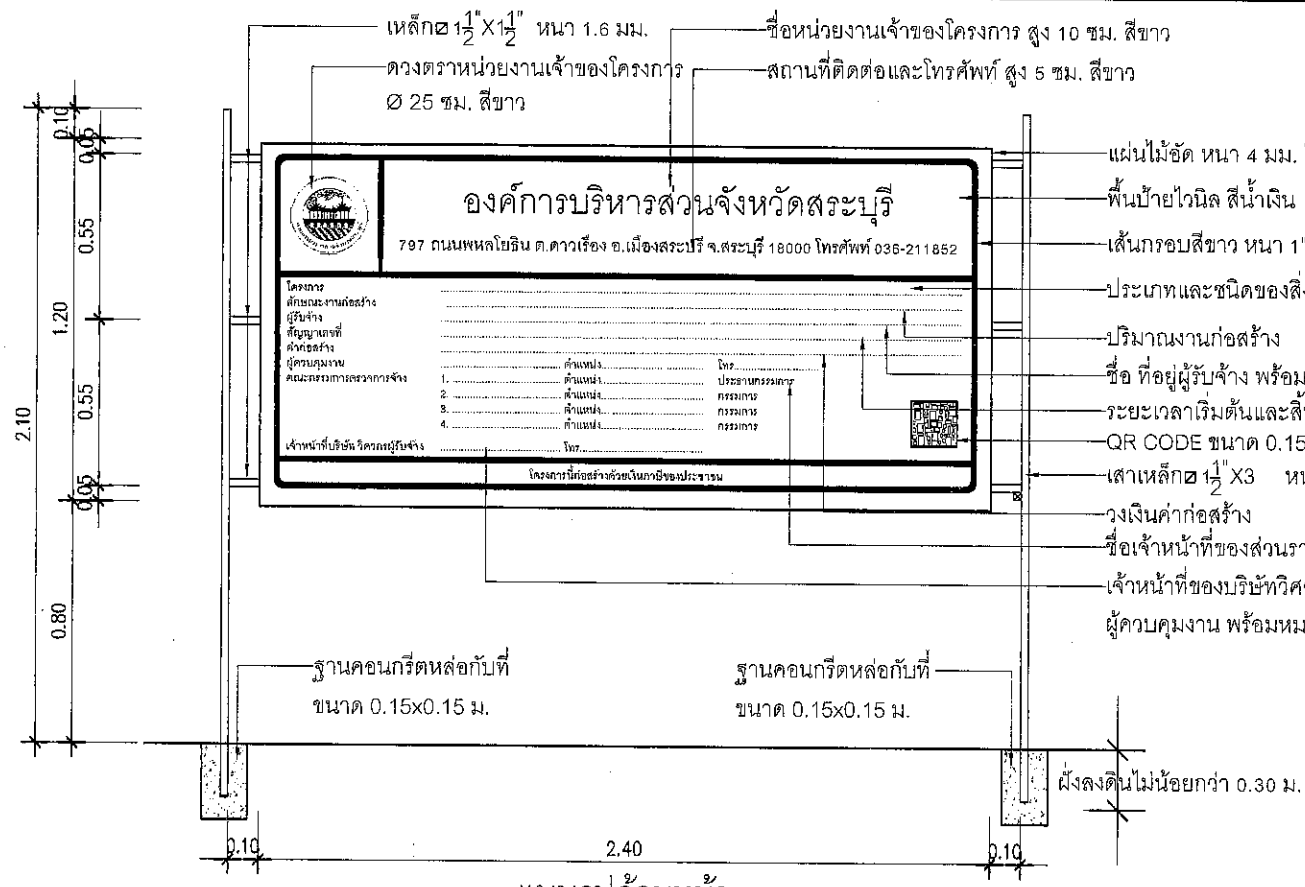

แผ่นป้ายแสดงรายละเอียดงานก่อสร้างขนาดเล็ก (ก.2) ขนาด 1.20x2.40 ม.


หมายเหตุ

- ขนาดของแผ่นป้ายแสดงรายละเอียดเกี่ยวกับงานก่อสร้างควรมีขนาด ดังนี้
- งานก่อสร้างขนาดเล็ก (เช่น ถนน 2 ช่องจราจร) และงานก่อสร้างในพื้นที่ชนบทแผ่นป้ายควรมีขนาดไม่เล็กกว่า 1.20x2.40 เมตร
- งานก่อสร้างขนาดใหญ่ (เช่น ถนน 4 ช่องจราจร ถนนตามผังเมืองรวมและถนนสายสำคัญ) งานก่อสร้างในเขตชุมชนเมืองหรืองานก่อสร้าง ในกรุงเทพมหานคร แผ่นป้ายควรมีขนาดไม่เล็กกว่า 2.40x4.80 เมตร




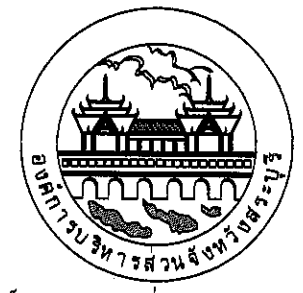







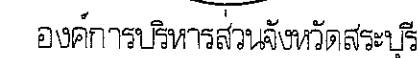

องค์การบริหารส่วนจังหวัดสระบุรี

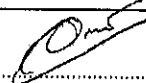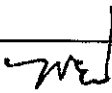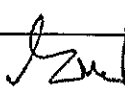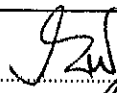
โครงการ		
แบบขยายป้ายโครงการ ขนาด 1.20x2.40 ม.		
เขียนแบบ		(นายอลงกรณ์ นาคปรีชา) ผู้ช่วยนายกฯเขียนแบบ
วิศวกร ตรวจสอบ		(นายพรชัย แก้วจันทร์) วิศวกรโยธาชำนาญการพิเศษ (วช.)
ตรวจสอบ		(นายสุชาติ ทองทัย) หัวหน้าฝ่ายออกแบบ
ตรวจสอบ		(นายสุชาติ ทองทัย) หัวหน้าฝ่ายออกแบบ รักษาราชการในตำแหน่งหัวหน้าฝ่ายสำรวจ
ตรวจทาน		(นายวิมล บวรโอ) ผู้อำนวยการส่วนควบคุมการก่อสร้าง
เห็นชอบ ก่อสร้าง		(นางสรวิศน์ สุภะรัตน์) ผู้อำนวยการส่วนบริหาร
เห็นชอบ ผัง		(นางจิตติยาพร เพชรประดับ) รองปลัดองค์การบริหารส่วนจังหวัด
เห็นชอบ กรรมการ		(นางสาววิภา ประสิทธิ์ฉาย) ปลัดองค์การบริหารส่วนจังหวัด
รองนายกฯ		
นายกฯ		
แบบแสดง	แผ่นป้ายแสดงรายละเอียดงานก่อสร้างขนาดเล็ก (ก.2) ขนาด 1.20x2.40 ม.	
มาตราส่วน	NO SCALE	
วัน/เดือน/ปี		
แบบเลขที่	แผ่นที่ 01	

**โครงการ**

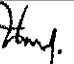ขนาด 1.20x2.40 ม.

เขียนแบบ		(นายอลงกรณ์ นาคปรีชา) ผู้ช่วยนายกฯเขียนแบบ
วิศวกร ตรวจแบบ		(นายพรชัย แก้วบังวัน) วิศวกรโยธาชำนาญการพิเศษ (วช.)
ตรวจสอบ		(นายสุชากร ทองทัย) หัวหน้าฝ่ายออกแบบ
ตรวจสอบ		(นายสุชากร ทองทัย) หัวหน้าฝ่ายออกแบบ
ตรวจทาน		รักษาราชการในตำแหน่งหัวหน้าฝ่ายสำรวจ
เห็นชอบ		(นายสิริพล บุญลือ) ผู้อำนวยการส่วนควบคุมการก่อสร้าง
เห็นชอบ		(นางสรีรัตน์ สุเมะตัน) ผู้อำนวยการส่วนการโยธา
เห็นชอบ		รักษาราชการแทนผู้อำนวยการสำนักงาน
เห็นชอบ		(นางทิพย์พร เพชรประดับ) รองปลัดองค์การบริหารส่วนจังหวัด
เห็นชอบ		(นางสาวนิภา ประชีพฉาย) ปลัดองค์การบริหารส่วนจังหวัด

อนุมัติ	
แบบแสดง	รองนายกรัฐมนตรี นายกรัฐมนตรี นายกรัฐมนตรี
มาตราส่วน	NO SCALE
วัน/เดือน/ปี	
แบบเลขที่	เลขที่ 02

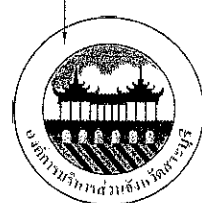

องค์การบริหารส่วนจังหวัดสระบุรี

797 ถนนพหลโยธิน ต.ดาวเรือง อ.เมืองสระบุรี จ.สระบุรี 18000 โทรศัพท์ 036-211852

โครงการ

ลักษณะงานก่อสร้าง

ជំនួយ

สัณนิบาต

ค่าก่อสร้าง

ผู้ควบคุมงาน

คณะกรรมาธิการการตรวจการจ้าง

เจ้าหน้าที่บริษัท/วิศวกรผู้รับจ้าง

—เจ้าหน้าที่ของบริษัทวิศวกรที่ปรึกษา/ผู้รับจ้าง

ผู้ควบคุมงาน พร้อมหมายเลขโทรศัพท์

แบบขยายแผ่นป้ายแสดงรายละเอียดงานก่อสร้างขนาดเล็ก (ก.2) ขนาด 1.20x2.40 ม.

ข้อหน่วยงานเจ้าของโครงการ สูง 10 ซม. สีขาว

—สถานที่ติดต่อกับโทรศัพท์ สูง 5 ซม. สีขาว

—แผ่นไม้อัดหนา 4 มม.

โครงเคร่าเหล็ก $1\frac{1}{2} \times 1\frac{1}{2}$

หน้า 1.6 มม:

—พื้นป้ายไวนิล สีน้ำเงิน

—เส้นกรอบสีขาว หนา 1"

—ประเภทและชนิดของสิ่งก่อสร้าง

—ปริมาณงานก่อสร้าง

ข้อ ๗ ของระเบียบข้าง

พร้อมหมายเลขโทรศัพท์

—ระยะเวลาเริ่มต้นและสิ้นสุด

สัปดาห์ที่ ๑

—QR CODE ขนาด 0.15x0.15 ม.

—วงเงินค่าก่อสร้าง

—โต๊ะเจ้าหน้าที่ของส่วนราชการ

ผู้ควบคุมงาน

คณะกรรมการจัดทำแบบรูปรายการงานก่อสร้าง

ตามคำสั่ง อบจ.สบ. 4021 / 2568

ลงวันที่ 12 / ม.พ. / 68

แบบแปลนเลขที่ ๕๕/๖๙

.....ประธานกรรมการ

 กฤษณการ

0554035

05531075

05531075

*****110000110