




# องค์การบริหารส่วนจังหวัดนครพนม

โครงการ ปรับปรุงถนนลาดยางแอสฟัลต์ติกคอนกรีต

สายซอยบางกระทึก 9 หมู่ที่ 4 ตำบลบางกระทึก อำเภอสามพราน

เชื่อมต่อ ตำบลศาลายา อำเภอพุทธมณฑล จังหวัดนครพนม



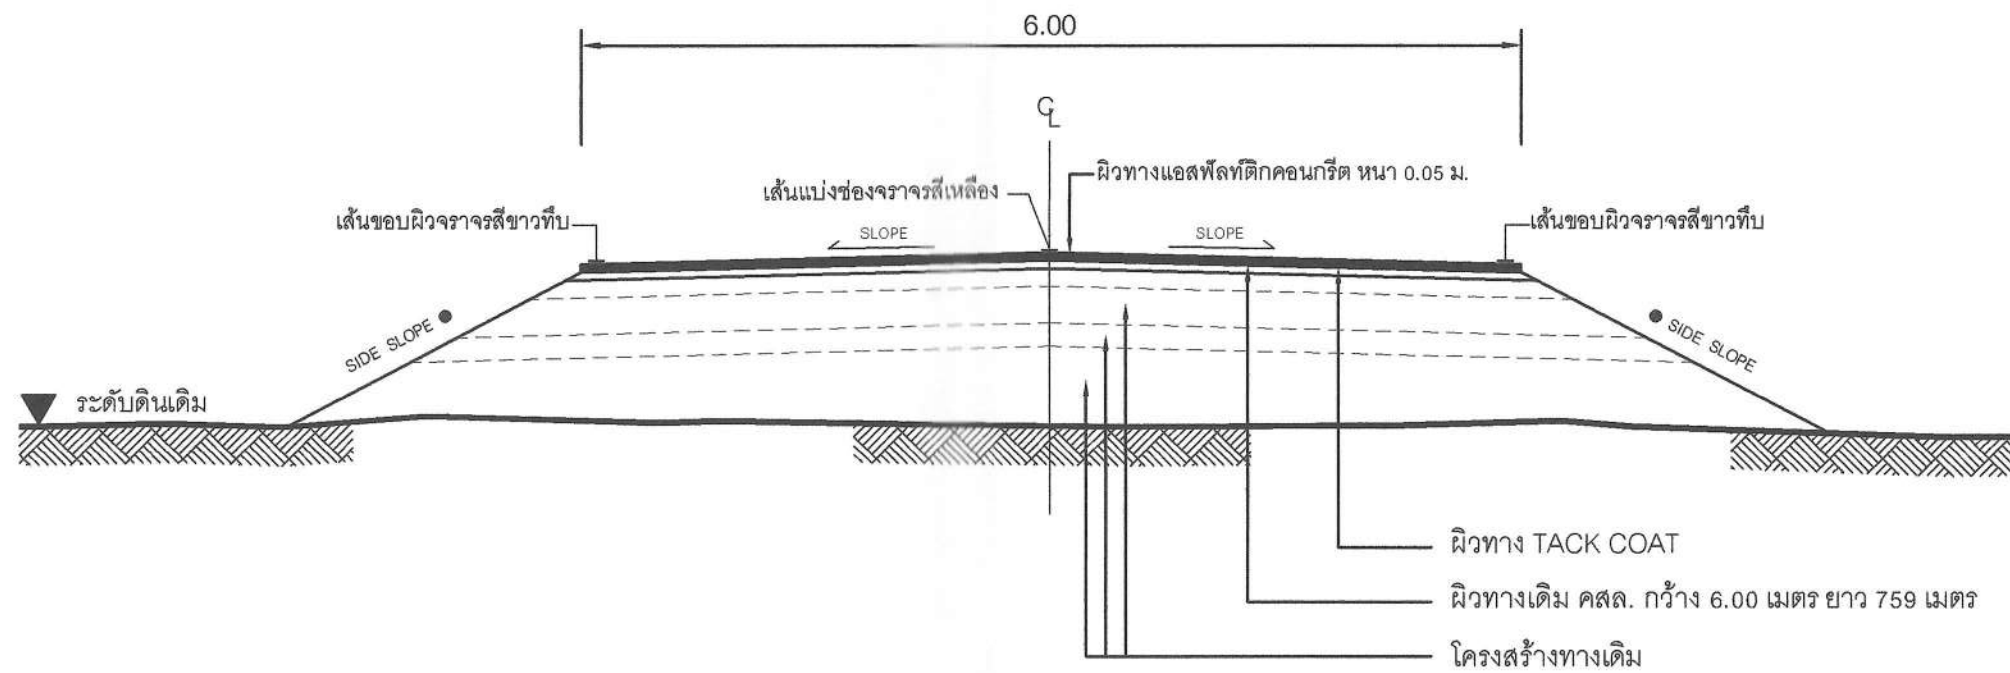

## รูปตัดตามขวางงานปรับปรุงผิวทางแอสฟัลต์ติกคอนกรีต

Not to scale

### หมายเหตุ

- คัดลอกจาก งานบำรุงรักษาทาง  
กรมทางหลวงชนบท


คณะกรรมการจัดทำแบบรูปถ่ายการงานก่อสร้าง

ลงชื่อ.....ประธานกรรมการ

ลงชื่อ.....กรรมการ

ลงชื่อ.....กรรมการ

	<b>องค์การบริหารส่วนจังหวัดนครปฐม</b>		
	แบบเลขที่ 126/2567 ลงวันที่ 30 มิ.ย 2567	จำนวนแผ่น 4	แผ่นที่ 2
ปรับปรุงถนนลาดยางแอสฟัลต์ติกคอนกรีต สายชอยบางกระพิก 9 หมู่ที่ 4 ตำบลบางกระพิก อำเภอสสามพราน เชื่อมต่อ ตำบลศาลายา อำเภอกุสุมาลย์ จังหวัดนครปฐม			
สำนักรวจ (นายธำรงค์ ชกกลิ่น)	ตรวจ (นายจิรพันธ์ ธรรมภิรมย์) ผู้อำนวยการกองช่าง		
เขียนแบบ (นายวงศ์กร กมลเวช)	เห็นชอบ (นางสาวปทุมมาศ กมลเวช) รองปลัดองค์การบริหารส่วนจังหวัด รักษาการแทน ปลัดองค์การบริหารส่วนจังหวัดนครปฐม		
ตรวจ (ถิรภูมิ เทียนอ้อม) วิศวกรโยธา	อนุมัติ (นายธีรวัฒน์ สะสมทรัพย์) นายกองค์การบริหารส่วนจังหวัดนครปฐม		
ตรวจ (นายธีรวัฒน์ สะสมทรัพย์) หัวหน้าฝ่ายสำรวจและออกแบบ			

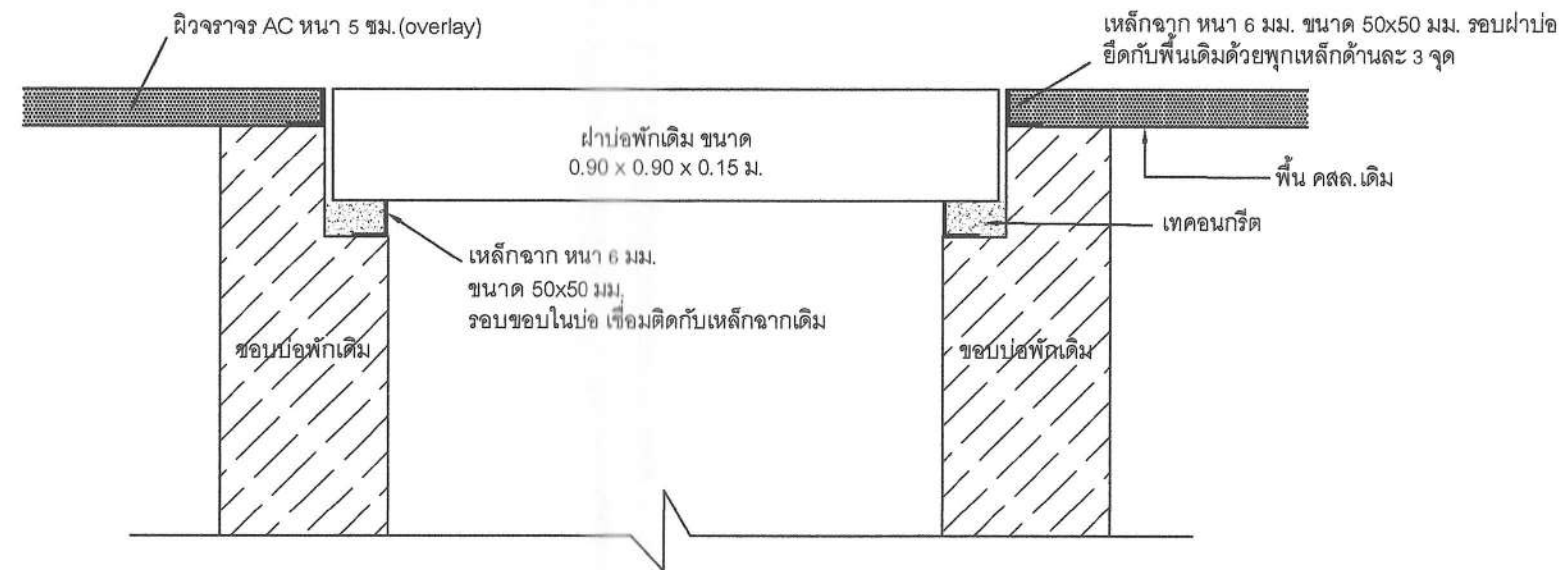

### รูปตัดการยกฝาบ่อ

Not to scale

คณะกรรมการจัดทำแบบบูรณาการงานก่อสร้าง  
ลงชื่อ.....ประธานกรรมการ  
ลงชื่อ.....กรรมการ  
ลงชื่อ.....กรรมการ

	<b>องค์การบริหารส่วนจังหวัดนครปฐม</b>		
	แบบเลขที่ 126/2567 ลงวันที่ 30 มิ.ย. 2567	จำนวนแผ่น 4	แผ่นที่ 3
ปรับปรุงถนนลาดยางแอสฟัลติกคอนกรีต สายซอยบางกระทีก 9 หมู่ที่ 4 ตำบลบางกระทีก อำเภอสสามพราน เชื่อมต่อ ตำบลศาลายา อำเภอพุทธมณฑล จังหวัดนครปฐม			
สำรอง  (นายอรรถ ชกกลิน) เขียนแบบ  (นายวงศ์กร กมลเวช) ตรวจ  (กฤษฎิ์ เทียนอัม) วิศวกรโยธา ตรวจ  (นายรังสรรค์ คุมมาสศิริบุญ) หัวหน้าฝ่ายสำรวจและออกแบบ	ตรวจ  (นายจิรพันธ์ ธรรมาภิมุข) ผู้อำนวยการกองช่าง เห็นชอบ  (นางสาวปทุมมาศ กมลเวช) รองปลัดองค์การบริหารส่วนจังหวัด รักษาการตามหนังสือองค์การบริหารส่วนจังหวัดนครปฐม อนุมัติ  (นายจิรวัดน์ สะสมทรัพย์) นายกองค์การบริหารส่วนจังหวัดนครปฐม		

บัญชีปริมาณงาน				
ลำดับที่	รายการ	ปริมาณ	หน่วย	หมายเหตุ
1	งานผิวทาง			
	1.1 Tack Coat	4,456	ตร.ม.	
2	งานตีเส้นจราจร			
	2.1 งาน RUMBLE STRIPS	15.00	ตร.ม.	
3	งานติดตั้งป้ายจราจร			
	3.1 งานป้ายจราจรแบบ บ.1	1	ชุด	
4	งานปรับปรุงยกฝาบ่อพัก คสล.			
	3.2 งานป้ายจราจรแบบ ต.75	1	ชุด	
		68	ปอ	

คณะกรรมการจัดทำแบบบูรณาการงานก่อสร้าง  
ลงชื่อ.....ประธานกรรมการ  
ลงชื่อ.....กรรมการ  
ลงชื่อ.....กรรมการ

**หมายเหตุ**  
ข้อกำหนดเกี่ยวกับการใช้วัสดุก่อสร้าง/ครุภัณฑ์ตามสัญญาก่อสร้าง  
เพื่อส่งเสริมการใช้ สินค้า/ผลิตภัณฑ์ ที่ผลิตในประเทศ

1. ผู้รับจ้างต้องใช้วัสดุก่อสร้างหรือครุภัณฑ์ที่เป็นส่วนหนึ่งของงานก่อสร้าง(ถ้ามี)  
ตามโครงการก่อสร้าง โดยต้องเป็นวัสดุก่อสร้างหรือครุภัณฑ์ที่เป็นผลิตภัณฑ์ที่ผลิตภายในประเทศ  
ไม่น้อยกว่าร้อยละ 60 ของมูลค่าวัสดุก่อสร้างที่ใช้ในโครงการก่อสร้างนี้ ทั้งนี้หากงานก่อสร้างมีวัสดุ  
ก่อสร้างที่เป็นเหล็ก จะต้องใช้วัสดุก่อสร้างที่เป็นเหล็กซึ่งเป็นสินค้าผลิตภายในประเทศ  
ไม่น้อยกว่าร้อยละ 90 ของปริมาณเหล็กที่ใช้ตามสัญญาก่อสร้างนี้


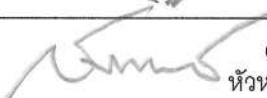
2. ผู้รับจ้างต้องเสนอแผนการใช้วัสดุก่อสร้าง/ครุภัณฑ์ ที่ เป็นผลิตภัณฑ์ที่ผลิตภายในประเทศ  
(งานจ้างก่อสร้างและไม่ใช่งานก่อสร้าง วงเงินเกิน 500,000 บาท และสัญญาเกิน 60 วัน)  
ตามสัญญาจ้างก่อสร้างนี้ ตามเอกสาร ภาคผนวก 2 และ ภาคผนวก 3  
(ภาคผนวก 3 เฉพาะกรณีที่เป็นงานก่อสร้างที่มีวัสดุก่อสร้างที่เป็นเหล็ก) ให้ผู้ว่าจ้างเสนอแผนฯ  
ตามระยะเวลาที่กำหนดในสัญญาจ้าง(ถ้ามี) แต่ต้องไม่ช้ากว่า 60 วันหลังจากลงนามในสัญญาจ้างก่อสร้าง  
แผนการใช้วัสดุก่อสร้างฯที่ผู้รับจ้างเสนอ สามารถปรับเปลี่ยนได้ตามความจำเป็น เพื่อให้มูลค่า/ปริมาณ  
การใช้วัสดุก่อสร้างซึ่งเป็นผลิตภัณฑ์ที่ผลิตในประเทศไม่น้อยกว่าร้อยละ 60 ทั้งนี้ผู้รับจ้างต้องแจ้ง  
การปรับแผนให้ผู้ว่าจ้างก่อสร้างทราบก่อนดำเนินการนำวัสดุก่อสร้างฯ ตามแผนที่ปรับใหม่มาใช้ล่วงหน้า  
อย่างน้อย 7 วัน ทั้งนี้ต้องก่อนการส่งมอบงานแต่ละงวด

3. ผู้รับจ้างต้องแสดงหลักฐานมาพร้อมแผนฯเพื่อประกอบการพิจารณาและตรวจสอบว่าวัสดุก่อสร้าง/ครุภัณฑ์  
เป็นผลิตภัณฑ์ที่ผลิตภายในประเทศ อย่างใดอย่างหนึ่งแล้วแต่กรณีดังนี้

1.) สำเนาใบรับรองสินค้าที่ผลิตในประเทศ Made in Thailand (MIT)  
ที่ออกโดยสภาอุตสาหกรรมแห่งประเทศไทย

2.) ฉลากสินค้า ที่แสดงว่าเป็นสินค้าที่ผลิตในประเทศไทย

3.) หลักฐานแสดงที่ตั้งของแหล่งผลิต ที่สามารถแสดงได้ว่าเป็นวัสดุก่อสร้างที่เป็นผลิตภัณฑ์ในประเทศ  
เช่น ตำแหน่งที่ตั้งโรงโม่หิน ท่าทราย บ่อดิน เป็นต้น

	<b>องค์การบริหารส่วนจังหวัดนครปฐม</b>		
	แบบเลขที่ 126/2567 ลงวันที่ 30 มิย 2567	จำนวนแผ่น 4	แผ่นที่ 4
ปรับปรุงถนนลาดยางแอสฟัลติกคอนกรีต สายขอบบางกระพิก 9 หมู่ที่ 4 ตำบลบางกระพิก อำเภอสสามพราวน เชื่อมต่อ ตำบลศาลายา อำเภอพุทธมณฑล จังหวัดนครปฐม			
สำรวจ  (นายอณรงค์ ชกกลั่น)	ตรวจ  (นายจิรพันธ์ ธรรมากิม) ผู้อำนวยการกองช่าง		
เขียนแบบ วรศักดิ์ กมลเวช (นายวงศ์กร กมลเวช)	เห็นชอบ  (นางสาวปทุมมาศ กมลเวช) รองปลัดองค์การบริหารส่วนจังหวัด วิศวกรรมแผนปฏิบัติการบริหารส่วนจังหวัดนครปฐม		
ตรวจ เรืออากาศโท  (ถิรวุฒิ เทียนอ้อม) วิศวกรโยธา	อนุมัติ  (นายจิรวัฒน์ สะสมทรัพย์) นายกองค์การบริหารส่วนจังหวัดนครปฐม		
ตรวจ  (นายรังสรรค์ คุมมาสศิริบุญ) หัวหน้าฝ่ายสำรวจและออกแบบ			