




องค์การบริหารส่วนจังหวัดพะเยา


โครงการจัดทำป้ายแสดงรายละเอียดของทางราชการของ อบจ.พะเยา  
รายละเอียดตามประมวลกฎหมายและแบบแปลน อบจ.พะเยา

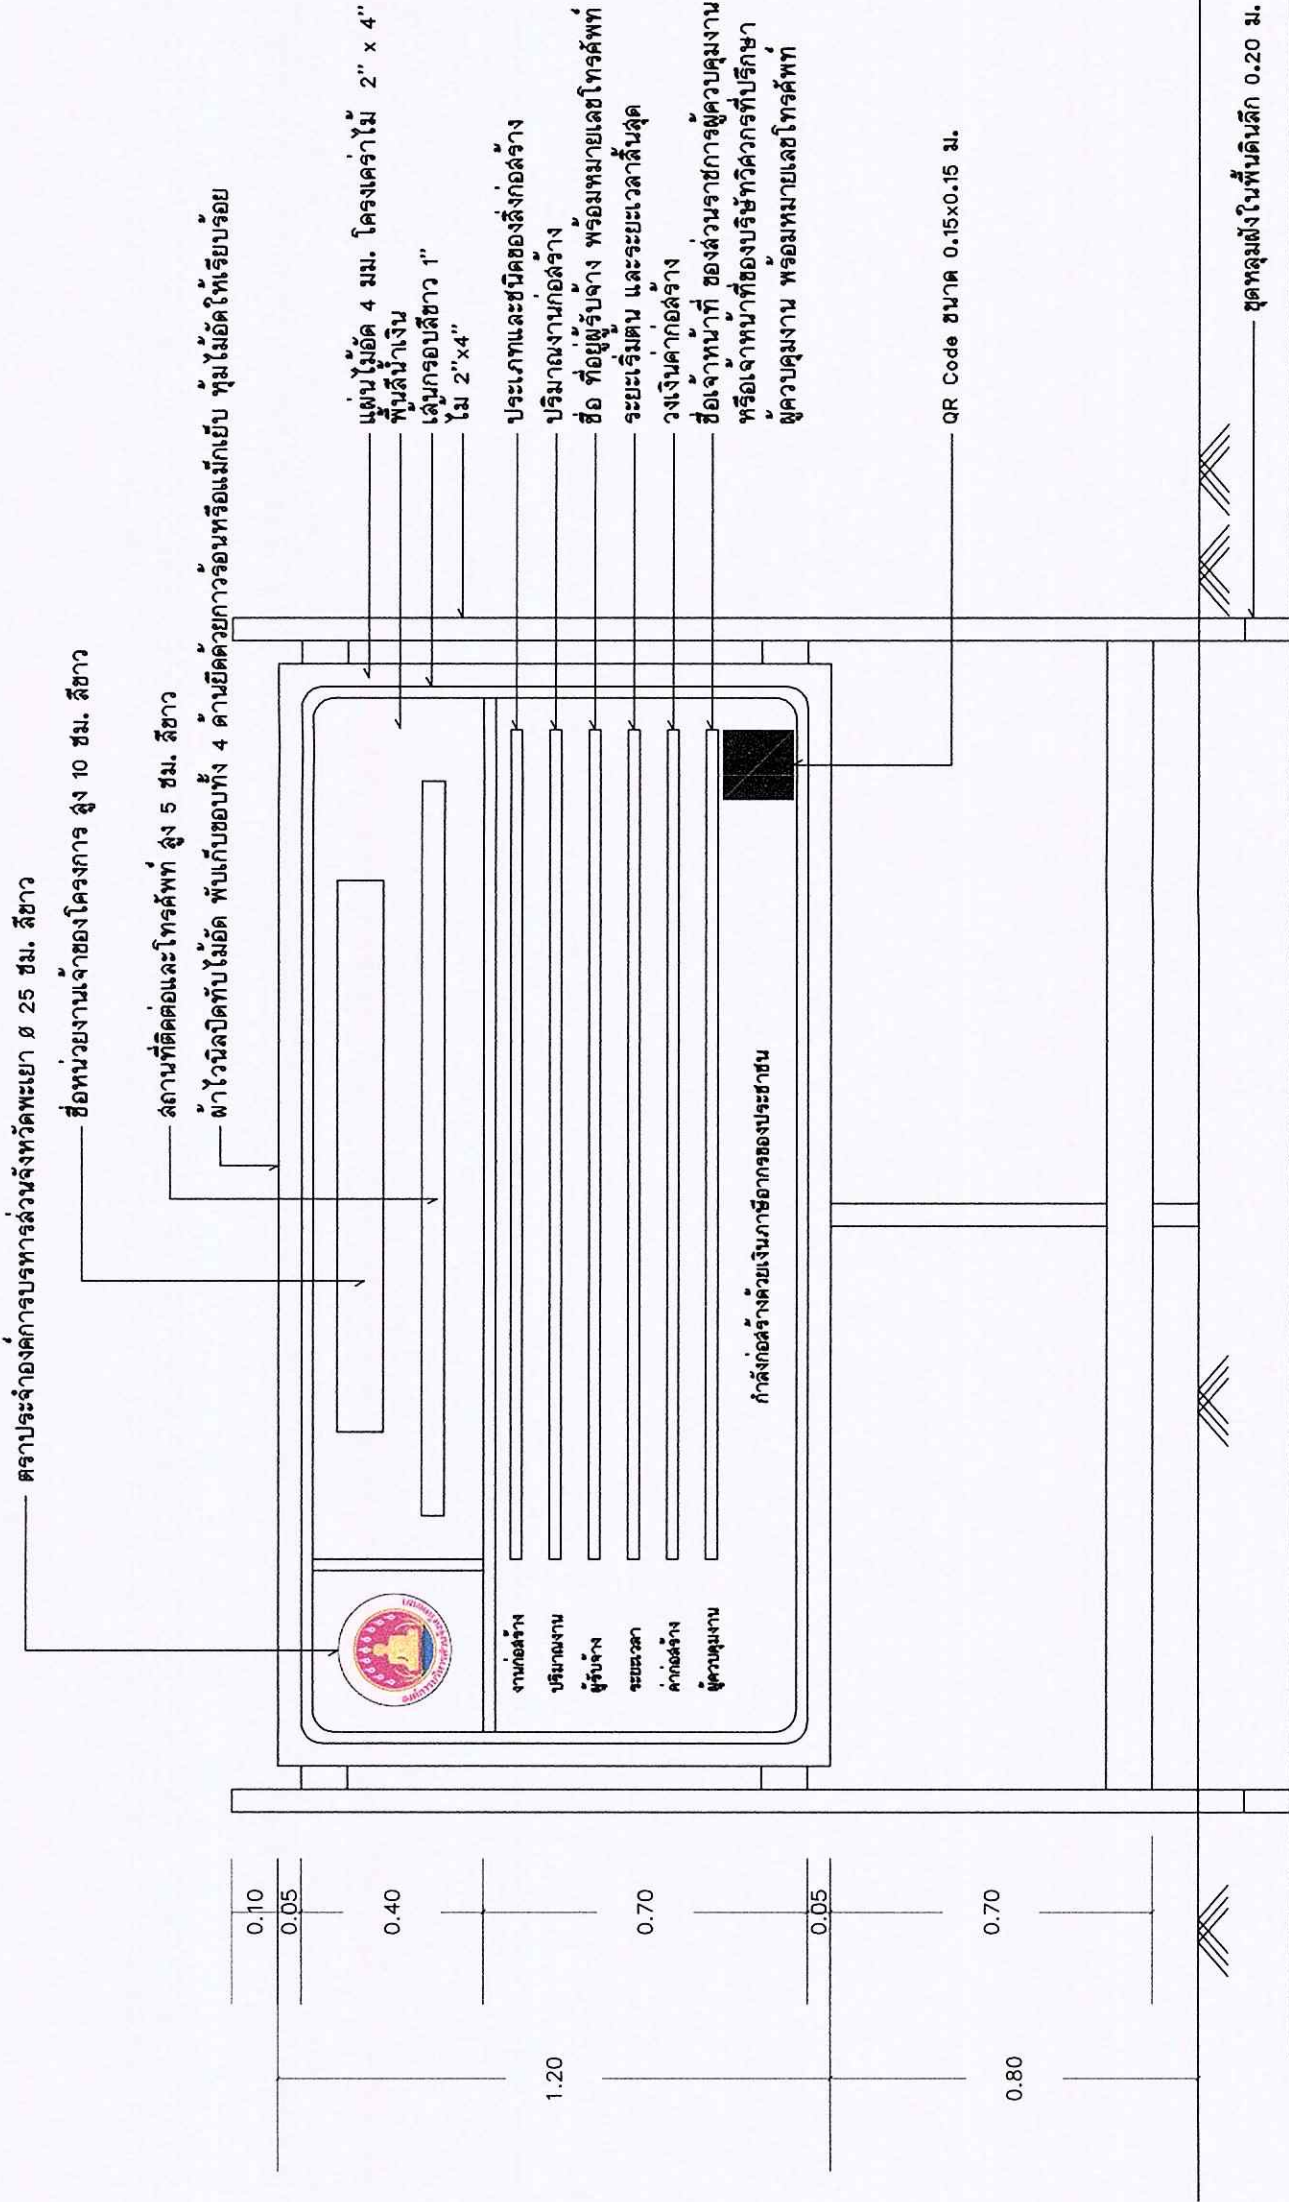

หมายเหตุ  
ไม่ต้องติดตั้งอุปกรณ์ที่มีคนแข็งแรง ป้องกันแผ่นป้ายล้ม  
ให้เหมาะสมกับสภาพสถานที่ที่ติดตั้งป้าย  
2.ติดตั้งป้ายที่จุดเริ่มต้นโครงการและจุดสิ้นสุดโครงการ

0.10 2.40 0.10



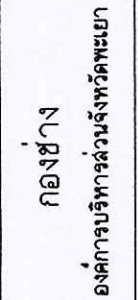



ชื่อโครงการ  
จัดทำปายโครงการ(ป่วยชั่วคราว)

ສຳຮາດ

เขียนแบบ


ออกแบบ/วิศวกร

หัวหน้าฝ่ายฯ	
ผอ.กองช่าง อบจ.พะเยา	

รองปลัด อบจ.พะเยา

อนุวัติ  
นายก อบจ.พะเยา

จัดทำป้ายโครงการ(दानขาง)	จำนวน	3
	แผ่นที่	3

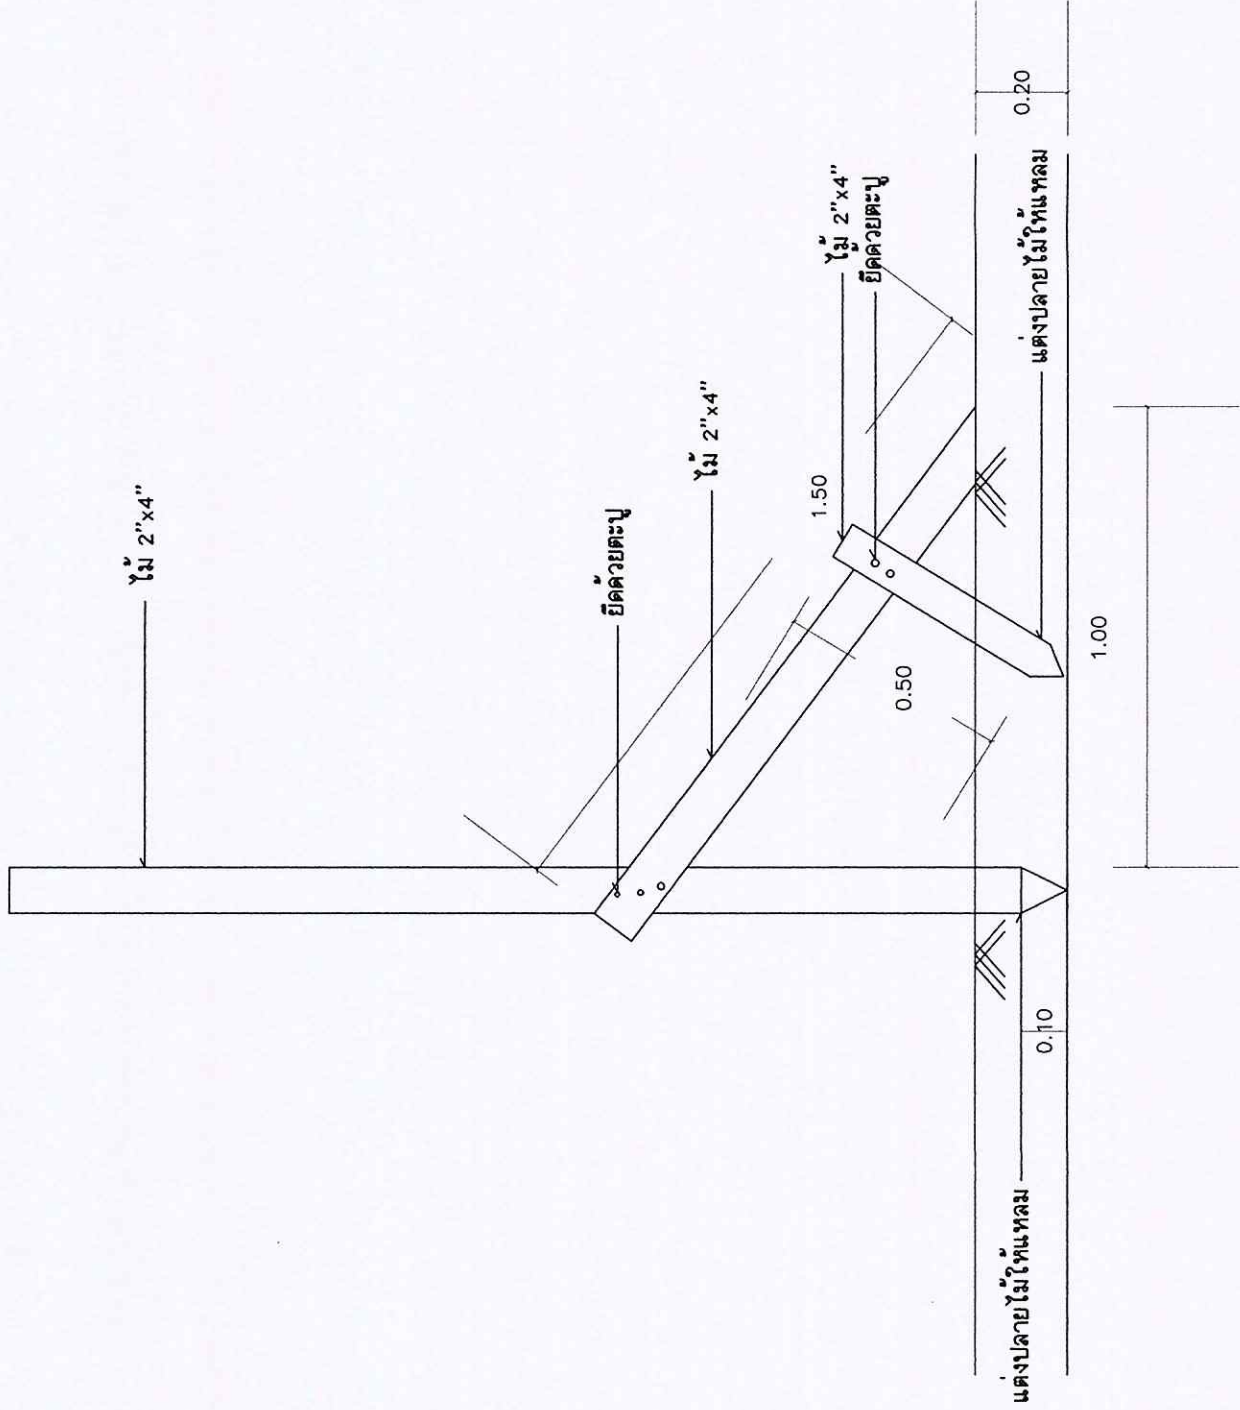

รายละเอียดยอดงานขายชั่วคราว  
Not To Scale

จัดทำจำนวน 2 ชุด