



เทศบาลตำบลพล

โครงการก่อสร้างวางระบายน้ำรูปตัวยู สายเทศบาล 5 ซอย

บ้านป่าหวังกาแพโบราณ หมู่ที่ 5.

ตำบลพล อำเภอบ้านฉาง จังหวัดระยอง

แบบเทศบาลตำบลพล เลขที่ 24 /2569

| รายการรายละเอียดเฉพาะแห่ง ประกอบแบบแปลนและสัญญาก่อสร้าง   |  | สารบัญแบบ |                                                                                        |
|---|--|-----------|----------------------------------------------------------------------------------------|
|   |  | No.       | รายการ                                                                                 |
| <p>1. ประเภทงานก่อสร้างถนน,งานก่อสร้างระบบระบายน้ำ</p> <p>ในการก่อสร้างถนน,ก่อสร้างระบบระบายน้ำ หากเอกสารรายการ รายละเอียด รูปแบบหรือแบบแปลนซึ่งถือเป็นส่วนหนึ่งของสัญญา มีความขัดแย้งกันให้ผู้รับจ้างถือปฏิบัติตามควรก่อน-หลัง ดังนี้</p> <p>1.1 รายการรายละเอียดเฉพาะแห่ง</p> <p>1.2 รูปแบบหรือแบบแปลน</p> <p>1.3 รายการรายละเอียดทั่วไปประกอบแบบแปลน</p> <p>กรณีดำเนินการดังกล่าวแล้วหาข้อยุติไม่ได้ ผู้ว่าจ้างขอสงวนสิทธิ์ให้ผู้ออกแบบเป็นผู้พิจารณาตัดสินตามหลักวิชาช่าง และให้ผู้รับจ้างปฏิบัติตามคำแนะนำของผู้ออกแบบอย่างเคร่งครัด</p> <p>2. สำหรับรายการรายละเอียดเฉพาะแห่งนี้ประกอบด้วยรายละเอียดที่ผู้รับจ้างต้องดำเนินการเพื่อให้งานก่อสร้างแล้วเสร็จถูกต้องตามแบบแปลนทุกประการดังนี้</p> <p>2.1 ผู้รับจ้างต้องใช้วัสดุประเภทวัสดุหรือครุภัณฑ์ที่จะใช้ในการก่อสร้างเป็นวัสดุที่ผลิตภายในประเทศ โดยต้องใช้ไม่น้อยกว่าร้อยละ 60 ของข้อมูลค่าวัสดุที่จะใช้ในงานก่อสร้างทั้งหมดตามสัญญา</p> <p>2.2 ผู้รับจ้างต้องใช้เหล็กที่ผลิตภายในประเทศไม่น้อยกว่าร้อยละ 90 ของปริมาณเหล็กที่ต้องใช้ทั้งหมดตามสัญญา</p> <p>2.3 สรุปรายการก่อสร้าง บัญชีรายละเอียดประมาณการก่อสร้างของวัสดุ และครุภัณฑ์ในงานก่อสร้างถนนและอาคารในตำบล</p> <p>3. สำหรับรายละเอียดที่ผู้รับจ้างต้องดำเนินการก่อสร้างหลังจากลงนามในสัญญาจ้างการก่อสร้างดังนี้</p> <p>3.1 จัดทำแผนการดำเนินการพร้อมเป็นหนังสือแจ้งเข้าดำเนินงานก่อน เข้าดำเนินการก่อสร้างโดยเจ้านายก ๗ และประธานคณะกรรมการตรวจการจ้างหรือผู้ควบคุมงานของผู้ว่าจ้างทราบก่อนเข้าดำเนินการ</p> <p>3.2 ติดตั้งรายละเอียดข้อความแผ่นป้ายประชาสัมพันธ์เกี่ยวกับงานก่อสร้าง ตามแบบแปลนที่กำหนดก่อนเข้าดำเนินการ ภายใน 15 วัน</p> <p>4. เอกสารแนบท้ายและขั้นตอนการปฏิบัติงานของผู้รับจ้างประกอบด้วย ดังนี้</p> <p>4.1 หนังสือรับรองการทดสอบวัสดุงานทางของหน่วยงานราชการ โดยแจ้งผ่านช่างควบคุมงานของผู้ว่าจ้างให้ประธานคณะกรรมการตรวจการจ้างพิจารณารับทราบพร้อมส่งผลการทดสอบก่อนนำมาใช้งาน</p> <p>4.2 ส่งเอกสารผลการทดสอบความแน่นชั้นทางของหน่วยงานราชการ และเอกสารการตรวจสอบระดับชั้นความสูงของชั้นทาง ( ชั้นพื้นทางเดิม ) โดยแจ้งผ่านช่างควบคุมงานของผู้ว่าจ้างให้ประธานคณะกรรมการตรวจการจ้างพิจารณาตรวจสอบและรับทราบก่อนดำเนินการก่อสร้างต่อไป</p> <p>4.3 ส่งเอกสารผลการทดสอบความแน่นชั้นทางของหน่วยงานราชการ และเอกสารการตรวจสอบระดับชั้นความสูงของชั้นทาง ( ชั้นรองพื้นทาง ) โดยแจ้งผ่านช่างควบคุมงานของผู้ว่าจ้างให้ประธานคณะกรรมการตรวจการจ้างพิจารณาตรวจสอบและรับทราบก่อนดำเนินการก่อสร้างต่อไป</p> <p>4.4 ส่งเอกสารผลการทดสอบความแน่นชั้นทางของหน่วยงานราชการ และเอกสารการตรวจสอบระดับชั้นความสูงของชั้นทาง ( ชั้นพื้นทาง ) โดยแจ้งผ่านช่างควบคุมงานของผู้ว่าจ้างให้ประธานคณะกรรมการตรวจการจ้างพิจารณาตรวจสอบและรับทราบก่อนดำเนินการก่อสร้างต่อไป</p> <p>4.5 หนังสือรับรองวัสดุและผลิตภัณฑ์งานทาง ( ชั้นผิวจราจร ) ของหน่วยงานผู้ผลิตและจัดจำหน่าย โดยแจ้งผ่านช่างควบคุมงานของผู้ว่าจ้างให้ประธานคณะกรรมการตรวจการจ้างพิจารณารับทราบ</p> <p>4.6 เอกสารรายงานผลการปฏิบัติงานของผู้รับจ้างเป็นรายวัน โดยแจ้งผ่านช่างควบคุมของผู้ว่าจ้างรับทราบ และหรือรวบรวมเป็นรายสัปดาห์พิจารณารับทราบ</p> <p>4.7 หนังสืออนุญาตให้เปลี่ยนแปลงรายการหรือต่ออายุสัญญา ( ถ้ามี )</p> <p>4.8 หนังสือส่งงวดงานของผู้รับจ้าง ( ถ้ามี )</p> |  | 1.        | รายการรายละเอียดเฉพาะแห่ง ประกอบแบบแปลนและสัญญาก่อสร้าง                                |
|   |  | 2.        | แผนที่ตั้งโครงการโดยสังเขป                                                             |
|   |  | 3.        | แปลนโครงการ                                                                            |
|   |  | 4.        | แบบขยายบ่อพัก รางระบายน้ำ และแบบขยายฝาบ่อพักตะแกรงเหล็ก และแบบขยายท่อ ค.ส.ล. Ø 0.60 ม. |
|   |  | 5.        | แบบบ่อพัก คสล.                                                                         |
|   |  | 6.        | ป้ายแสดงรายละเอียดงานก่อสร้าง ป้ายโครงการชั่วคราว,ป้ายโครงการ                          |



โครงการ  
โครงการก่อสร้างรางระบายน้ำรูปตัวยู  
สายเทศบาล 5  
ซอยบ้านบัวหังกาแพโบราณ หมู่ที่ 5  
ตำบลพล อำเภอบ้านดง จังหวัดระยอง

เขียนแบบ

  
นายพรณวัฒน์ บ่อเกิด

ตรวจสอบ

  
นายสุวิทย์ สุวรรณโชติ  
ผู้อำนวยการกองช่าง

เห็นชอบ

  
พันจ่าเอกอนุรักษ์ ชันกำเหนิด  
รองปลัดเทศบาลตำบลพล

เห็นชอบ

  
พันจ่าเอกอนุรักษ์ ชันกำเหนิด  
รองปลัดเทศบาล รักษาการการแทน  
ปลัดเทศบาลตำบลพล

เห็นชอบ

  
นายสุวัฒน์ บุญลา  
รองนายกเทศมนตรีตำบลพล

อนุมัติ

  
นายพงษ์ชัย เหลือล้น  
นายกเทศมนตรีตำบลพล

แบบแสดง

รายการรายละเอียดเฉพาะแห่ง  
ประกอบแบบแปลนและสัญญาก่อสร้าง

วันที่ 08 มิถุนายน 2569

เลขที่แบบ 24/2569

จำนวนรวม 06

แผ่นที่

01



โครงการ  
โครงการก่อสร้างรางระบายน้ำรูปตัวยู  
สายเทศบาล 5  
ซอยบ้านน้ำหังกานพไทรภณ หมู่ที่ 5  
ตำบลพลา อำเภอบ้านฉาง จังหวัดระยอง

**เขียนแบบ**

  
นายพรณวัฒน์ ป่องเกิด

**အကျဉ်းချုပ်**

นายสุวิทย์ สุวรรณโชติ  
ผู้อำนวยการกองช่าง

**เห็นชอบ**

พันจ่าเอกอนุรักษ์ ชันกำแพง  
รองปลัดเทศบาลตำบลพลา

**เห็นชอบ**

พันจ่าเอกอนุรักษ์ ชันกำแพง  
รองปลัดเทศบาล รักษาการแทน  
ปลัดเทศบาลตำบลพลา

เห็นชอบ

นายสุวัฒน์ บุญลา  
รองนายกเทศมนตรีตำบลพลา

**อนุวัติ**

นายพงษ์ชัย เหลือตัน  
นายกเทศมนตรีตำบลพลา

**แบบแสดง**  
**แผนที่ตั้งโครงการโดยสังเขป**


วันที่ 08 มิถุนายน 2569

เลขที่แบบ  
24/2569

|          |    |
|----------|----|
| จำนวนรวม | 06 |
|----------|----|

แผ่นที่

02

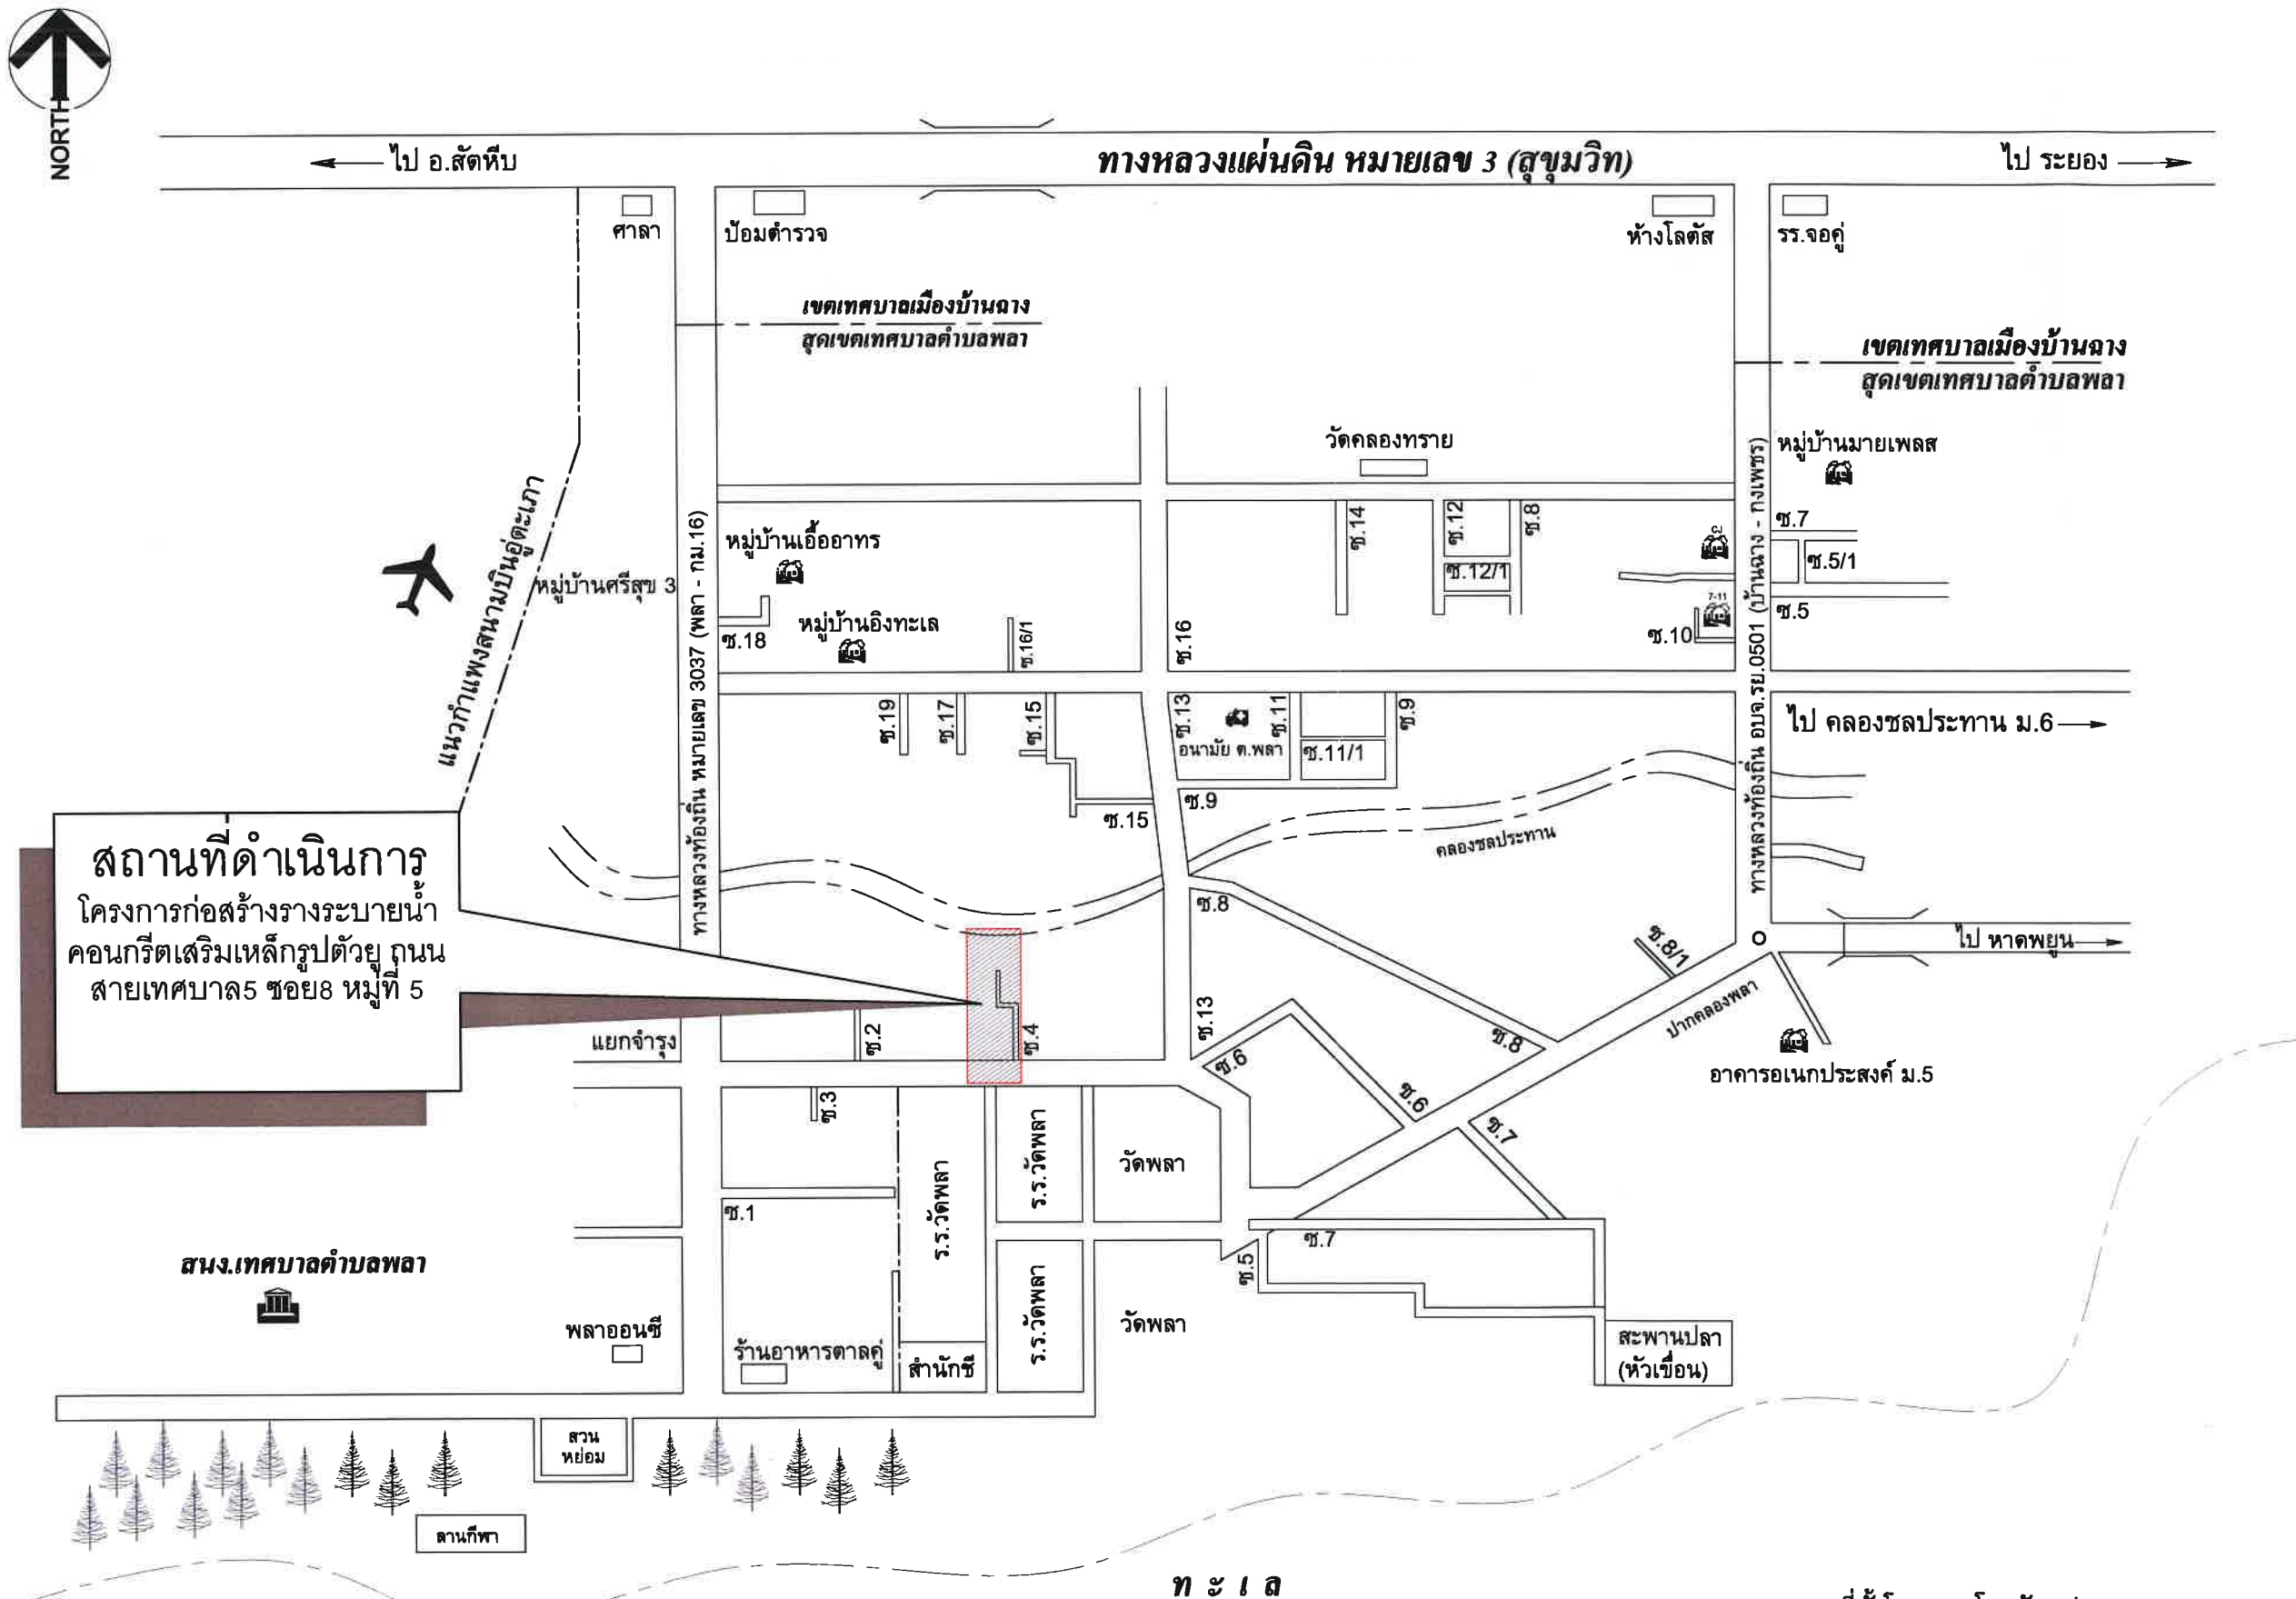


แผนที่ตั้งโครงการโดยสังเขป

โครงการก่อสร้างรางระบายน้ำรูปตัวยู สายเทศบาล 5 ซอยบ้านป่าหรงกาแพโบราณ หมู่ที่ 5 ตำบลพลา  
ตามแบบเทศบาลตำบลพลา  
มีรายละเอียดและปริมาณงานดังนี้  
ก่อสร้างรางระบายน้ำ คอนกรีตเสริมเหล็ก ขนาดกว้าง 0.30x0.50 เมตร ความยาวรวมไม่น้อยกว่า 160.00 เมตร (ตามแบบเทศบาลตำบลพลา)

↑ ไปแยกจ่าร้าง

ถนนพลา

↑ ไปวัดพลา

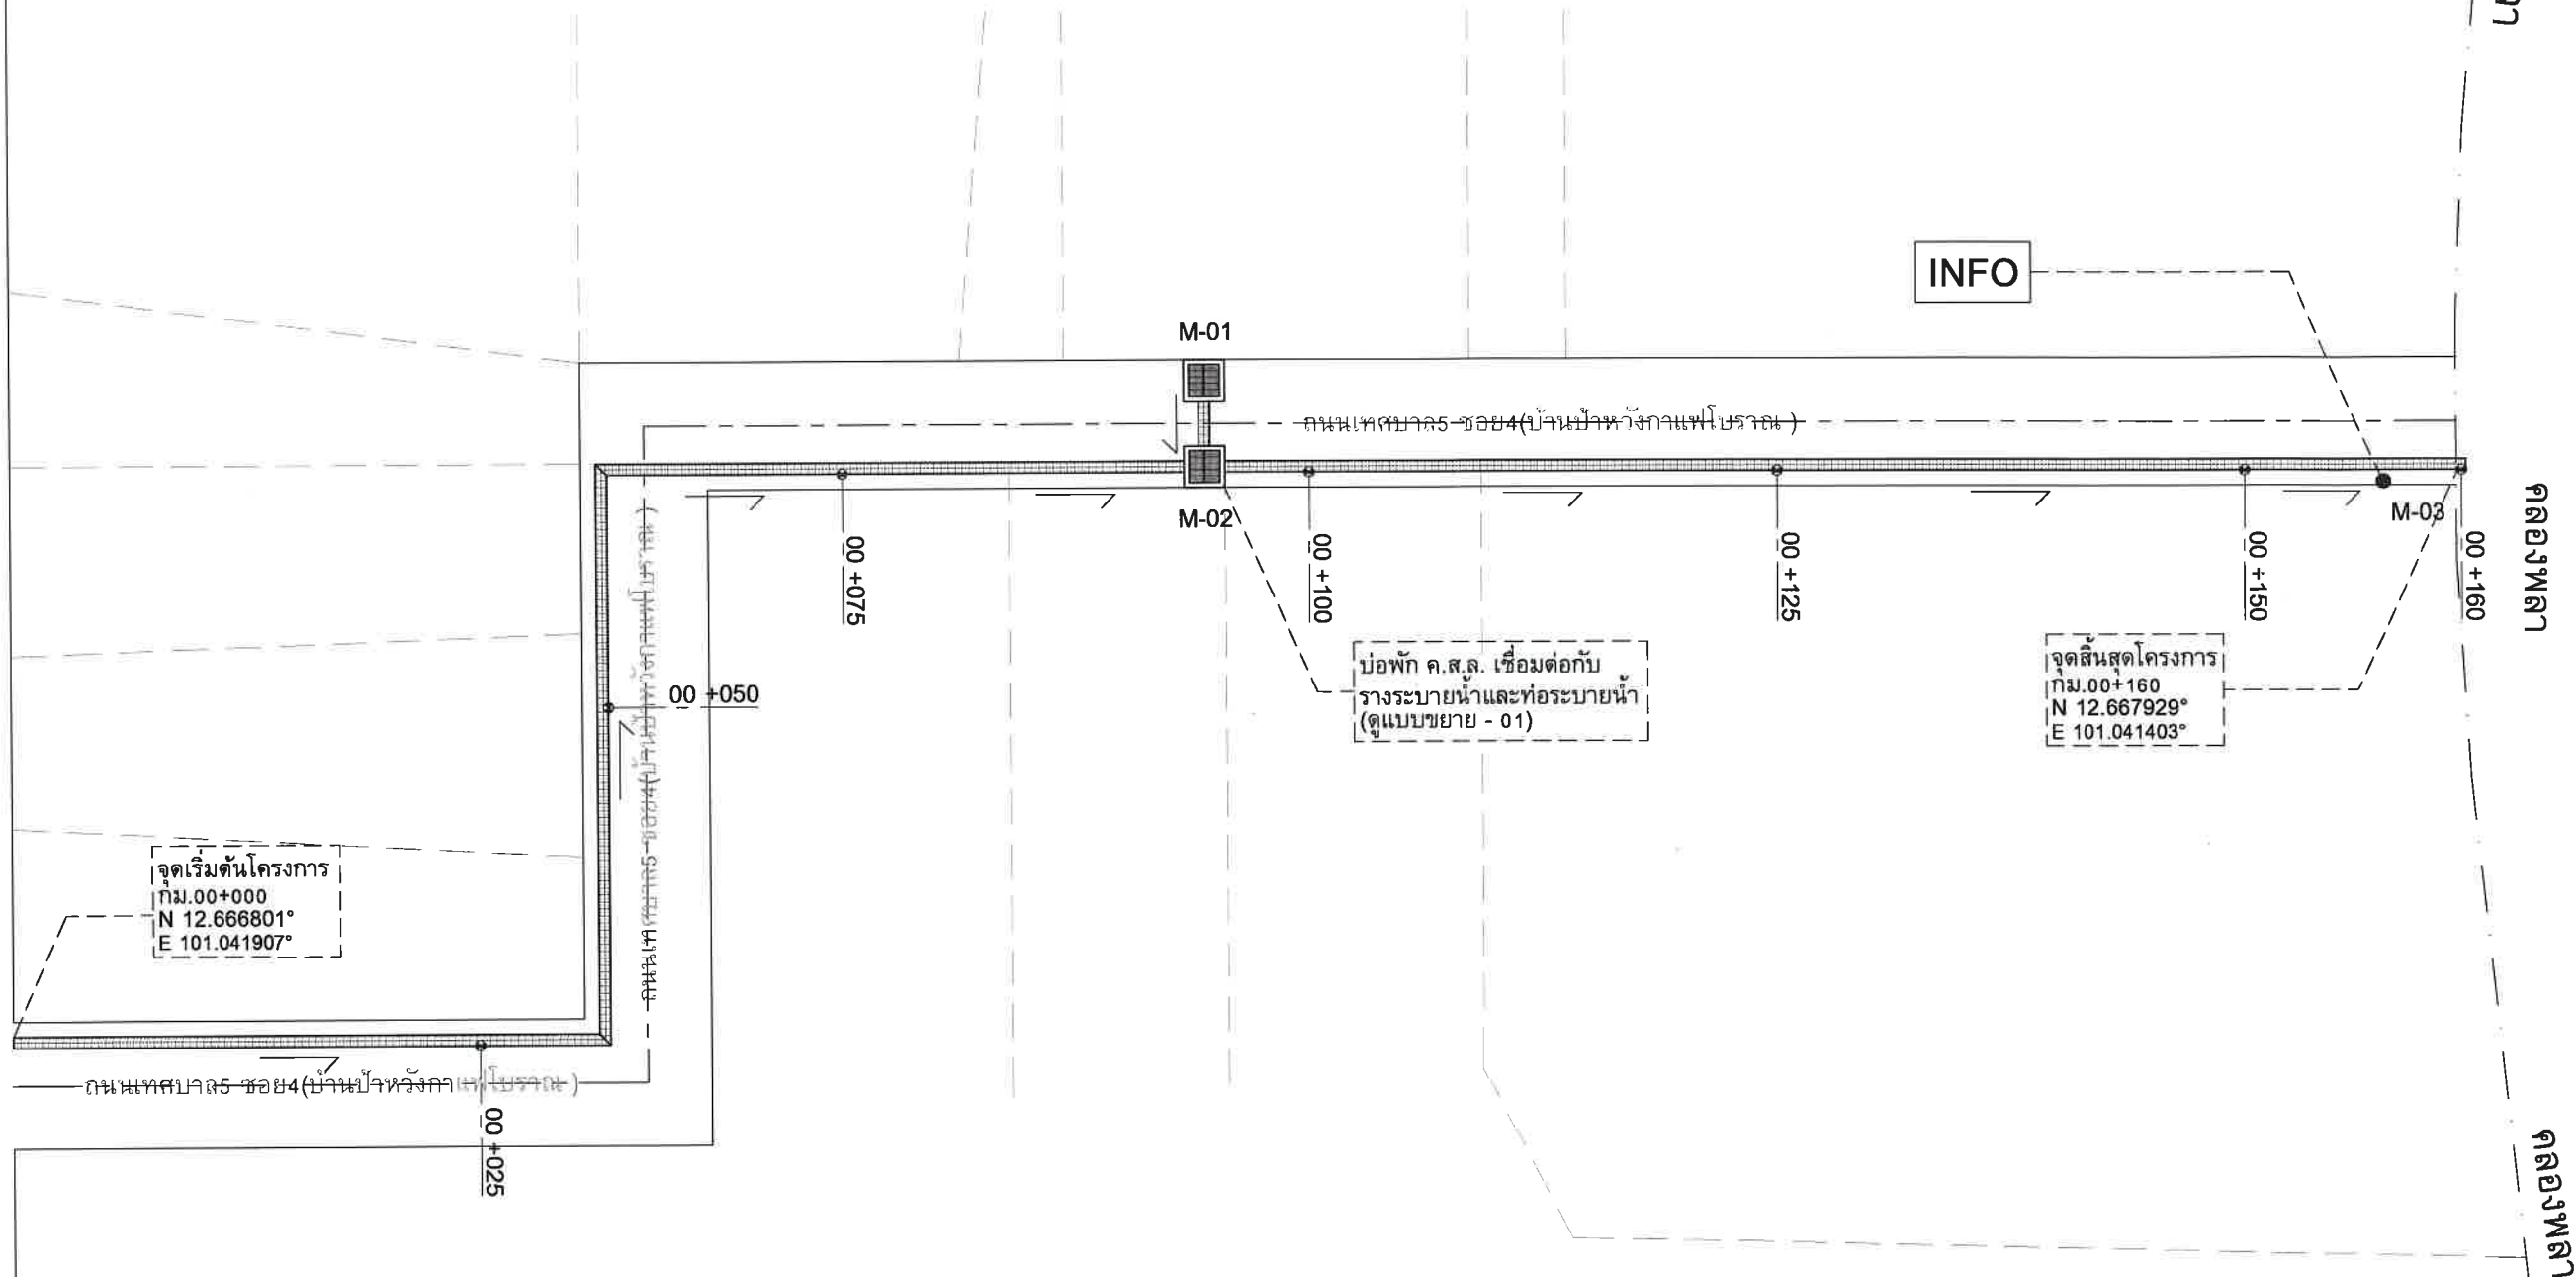

คลองพลา

คลองพลา

คลองพลา



โครงการ  
โครงการก่อสร้างรางระบายน้ำรูปตัวยู  
สายเทศบาล 5  
ซอยบ้านป่าหรงกาแพโบราณ หมู่ที่ 5  
ตำบลพลา อำเภอบ้านฉาง จังหวัดระยอง

เขียนแบบ

นายพรณวัฒน์ บ่อเกิด

ตรวจสอบ

นายสุวิทย์ สุวรรณโชติ  
ผู้อำนวยการกองช่าง

เห็นชอบ

พันจ่าเอกอนุรักษ์ ชื่นกำเหนิด  
รองปลัดเทศบาลตำบลพลา

เห็นชอบ

พันจ่าเอกอนุรักษ์ ชื่นกำเหนิด  
รองปลัดเทศบาล รักษาการแทน  
ปลัดเทศบาลตำบลพลา

เห็นชอบ

นายสุวัฒน์ บุญลา  
รองนายกเทศมนตรีตำบลพลา

อนุมัติ

นายพณชัย เหลือสิน  
นายกเทศมนตรีตำบลพลา

แบบแสดง

แปลนโครงการ

วันที่ 08 มิถุนายน 2569

เลขที่แบบ  
24/2569

จำนวนรวม  
06


แผ่นที่  
03

| รายการประกอบแบบ |                                                                       |
|-----------------|-----------------------------------------------------------------------|
| สัญลักษณ์       | รายละเอียด                                                            |
| M-00            | บ่อพักน้ำคอนกรีตเสริมเหล็ก พร้อมฝาเหล็กหล่อ                           |
|                 | รางระบายน้ำพร้อมฝาราง คอนกรีตเสริมเหล็ก                               |
|                 | ท่อระบายน้ำคอนกรีตเสริมเหล็ก Ø 0.60 ม.                                |
| INFO            | ตำแหน่งติดตั้งป้ายโครงการถาวร หรือตามดุลยพินิจของเจ้าหน้าที่ควบคุมงาน |
|                 | ทิศทางการระบายน้ำ (ความลาดเอียงไม่น้อยกว่า 1:200)                     |

**\*\* หมายเหตุ :** ตำแหน่งและปริมาณงานในแต่ละจุด อาจเปลี่ยนแปลงได้ตามความเหมาะสมของสภาพพื้นที่ โดยยึดปริมาณงานรวมเป็นสำคัญ ทั้งนี้ให้อยู่ในดุลยพินิจของช่างผู้ควบคุมงาน

- ก่อนดำเนินการทุกครั้งต้องแจ้งผู้ควบคุมงานให้ทราบ
- ก่อนดำเนินการก่อสร้าง ผู้รับจ้างจะต้องทำการเคลียร์พื้นที่ก่อสร้าง แนวเขตที่ดินข้างเคียง ให้เรียบร้อย
- ผู้รับจ้างจะต้องเสนอรายละเอียดการก่อสร้าง และวัสดุต่อผู้ควบคุมงานของผู้ว่าจ้างอนุมัติก่อนดำเนินการก่อสร้าง
- ทิศทางการระบายน้ำและความลาดเอียง อาจมีการเปลี่ยนแปลงได้
- ทั้งนี้ขึ้นอยู่กับสภาพการก่อสร้างหน้างานจริง
- ให้ผู้รับจ้างติดตั้งป้ายเตือน ด-75 จำนวน 2 ชุด (ตำแหน่งระยะบุงขณะก่อสร้าง)

SCALE \_\_\_\_\_ NTS  
แปลนโครงการ

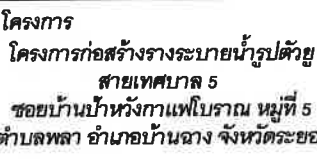

  
นายพรณวัฒน์ ป่อเกิด

นายสุวิทย์ สุวรรณโชติ  
ผู้อำนวยการกองช่าง

พันจ่าเอกอนุรักษ์ ชันกำเนิด  
รองปลัดเทศบาลตำบลพลา

พันจ่าเอกอนุรักษ์ ชันกำแพง  
รองปลัดเทศบาล รักษาการนายกเทศมนตรี  
เขตเทศบาลตำบลเขาชะเมา

นายสุวัฒน์ บุญลา  
รองนายกเทศมนตรีตำบลพล

นายพงษ์ชัย เหลือล้น  
นายกเทศมนตรีตำบลพลา





แบบแสดง  
แบบขยายบ่อพัก รางระบายน้ำ  
และแบบขยายฝ้าบ่อพักตะแกรงเหล็ก  
และแบบขยายท่อ ค.ส.ล. Ø 0.60 ม.

วันที่ 08 มิถุนายน 2569


|           |         |
|-----------|---------|
| เลขที่แบบ | แผ่นที่ |
| 0.1/2560  |         |

|         |  |
|---------|--|
| 24/2569 |  |
| 04      |  |

|          |    |
|----------|----|
| จำนวนรวม | 07 |
| 06       |    |

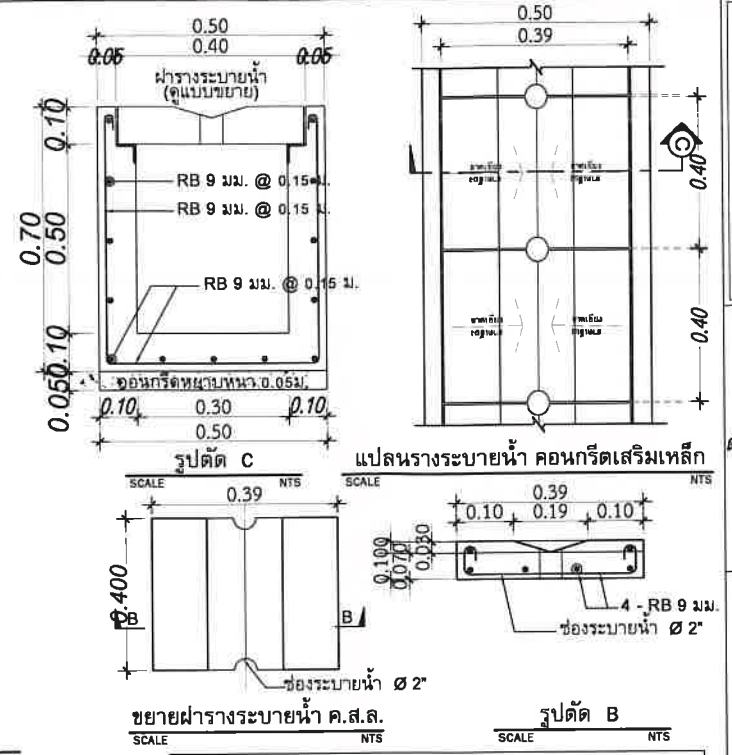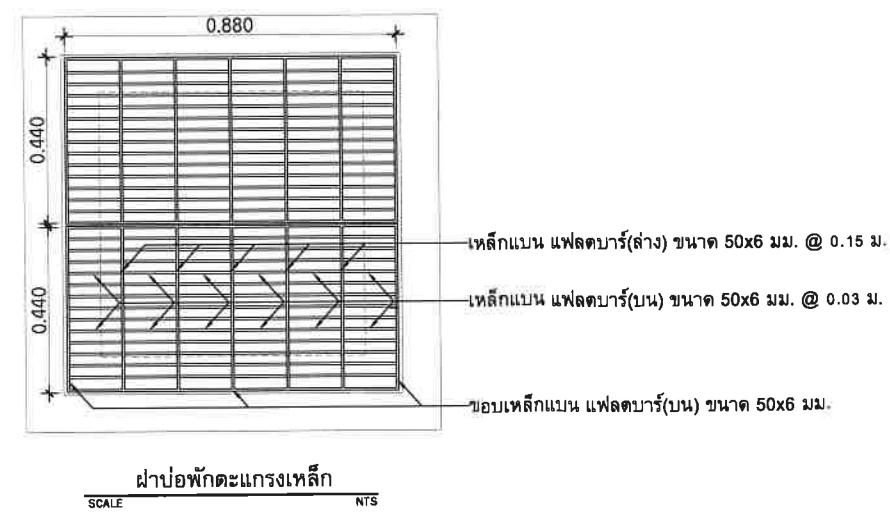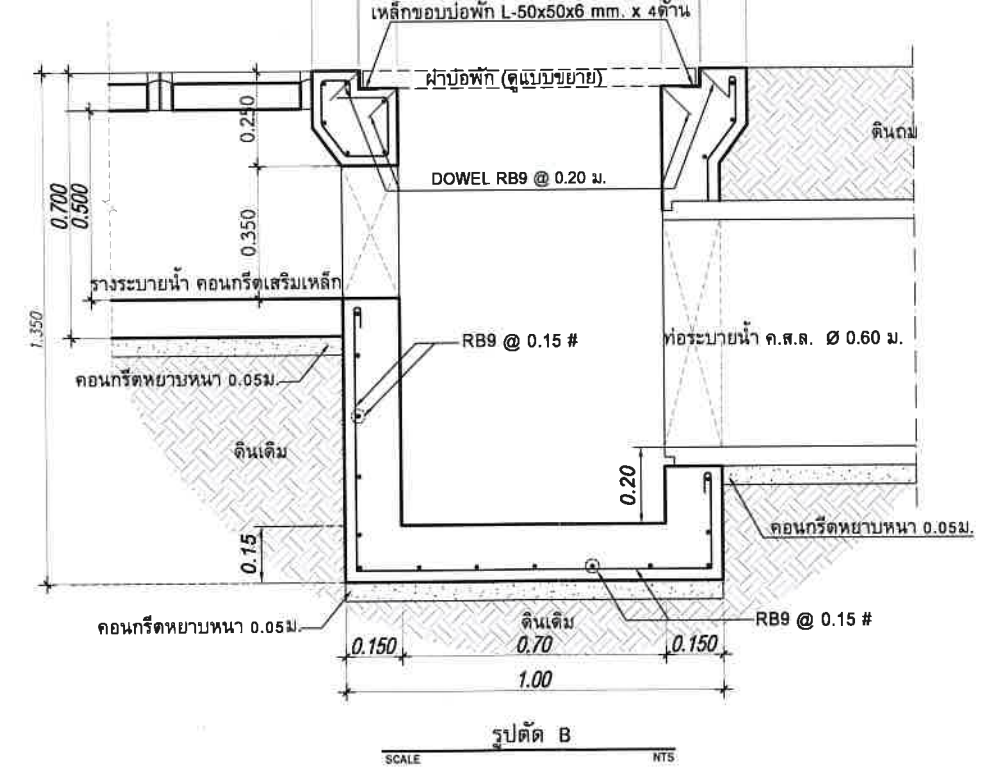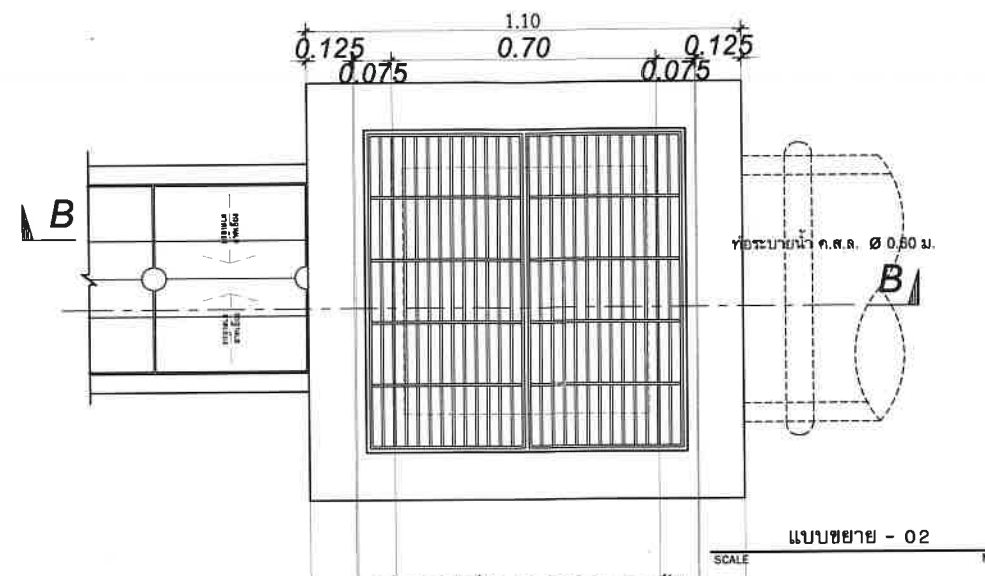

1. มิติต่างๆ มีหน่วยเป็นเมตร นอกจากจะระบุเป็นข้อข้างอื่น
2. คำนวณคิดใช้ประเภท ค.2
3. เหนือเส้น
- 3.1 เหนือเส้นม้วนรอบ (ROUND BARS) สัญลักษณ์ RB ใช้ชั้นคุณภาพ SR-24 ตาม มอก. 20
- 3.2 เหนือเส้นยัดยอ (DEFORMED BARS) สัญลักษณ์ DB ใช้ชั้นคุณภาพ SD-40 ตาม มอก. 24
4. เหนือที่โครงสร้างรูปพรรณสัณยลักษณ์ให้เป็นไปตาม มอก. 1227 ชั้นคุณภาพ SM 400
5. ความกว้างและขนาดพื้นที่ของกระเบื้องหน้าสามารถเปลี่ยนแปลงได้โดยให้ออกเอกสารที่ระบุเป็นแบบแปลนเป็นปกติ
6. ตำแหน่งในการก่อสร้างสามารถเปลี่ยนแปลงเพื่อขยายได้ตามความเหมาะสมโดยให้ขึ้นอยู่กับดุลยพินิจของผู้ควบคุมงาน
7. ให้ผู้รับจ้างปรับระดับดินที่รองรับกระเบื้องหน้า เพื่อให้ได้สามารกระเบื้องหน้าได้แนบและกำหนดจุดเปิดช่องให้มีการระบายน้ำออกจากรางหน้าตามความเหมาะสม แต่ทั้งนี้ต้องได้รับความเห็นชอบจากผู้ควบคุมงานด้วย
8. ให้พื้นที่ช่องว่างระหว่างรางหน้ากว้าง 1 ซม. ต่อความยาวรางหน้าทุกระยะ 10.00 ม. และให้ใช้ยางแอสฟัลท์ที่ติดคอนกรีตตามแนวรอยต่อชั้นตลอดแนว
9. ในกรณีที่เกิดปัญหาหรือมีการเปลี่ยนแปลงใดๆ ให้อยู่ในดุลยพินิจของผู้ควบคุมงาน
10. ในกรณีที่ต้องการทำใบแบบมีงานทำให้ผู้รับจ้างเสนอแบบ ให้ผู้ควบคุมงานผู้ว่าจ้างเห็นชอบก่อนนำมาใช้

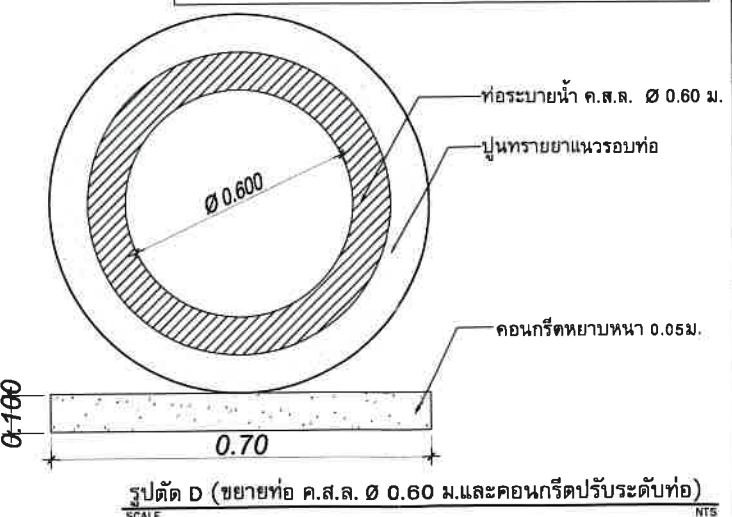

1. มิติทั้งหมดมีหน่วยเป็นเมตร ยกเว้นเป็นอย่างอื่น
2. คอนกรีตโครงสร้าง ต้องรับกำลังไม่น้อยกว่า 240 กก./ตร.ซม.(ทรงลูกบาศก์)
3. เหล็กเสริมคอนกรีตต้องได้มาตรฐาน TIS.20 CLASS SR.24
4. ท่อระบายน้ำใช้ท่อคอนกรีตเสริมเหล็กมาตรฐาน มอก. ชั้น3
5. ค่าระดับและระยะต่างๆ ผู้ควบคุมงานจะกำหนดให้แน่นอนอีกครั้งขณะก่อสร้าง
2. คอนกรีตโครงสร้าง ต้องรับกำลังไม่น้อยกว่า 240 กก./ตร.ซม.(ทรงลูกบาศก์)



โครงการ  
โครงการก่อสร้างระบบน้ำประปาด้วย  
สายเทศบาล 5  
ซอยบ้านป่าหวังกาแฟโบราณ หมู่ที่ 5  
ตำบลพลา อำเภอบ้านฉาง จังหวัดระยอง

เขียนแบบ

นายพรณวัฒน์ บ่อเกิด

ตรวจสอบ

นายสุวิทย์ สุวรรณโชติ  
ผู้อำนวยการกองช่าง

เห็นชอบ

พันจ่าเอกอนุรักษ์ ชื่นกำเหนิด  
รองปลัดเทศบาลตำบลพลา

เห็นชอบ

พันจ่าเอกอนุรักษ์ ชื่นกำเหนิด  
รองปลัดเทศบาล รักษาการแทน  
ปลัดเทศบาลตำบลพลา

เห็นชอบ

นายสุวัฒน์ บุญลา  
รองนายกเทศมนตรีตำบลพลา

อนุมัติ

นายพงษ์ชัย เหลือสัน  
นายกเทศมนตรีตำบลพลา

แบบแสดง  
แบบบ่อพัก คสล.

วันที่ 08 มิถุนายน 2569


เลขที่แบบ  
24/2569

จำนวนรวม  
06

แผ่นที่

05


แบบบ่อพัก คสล.

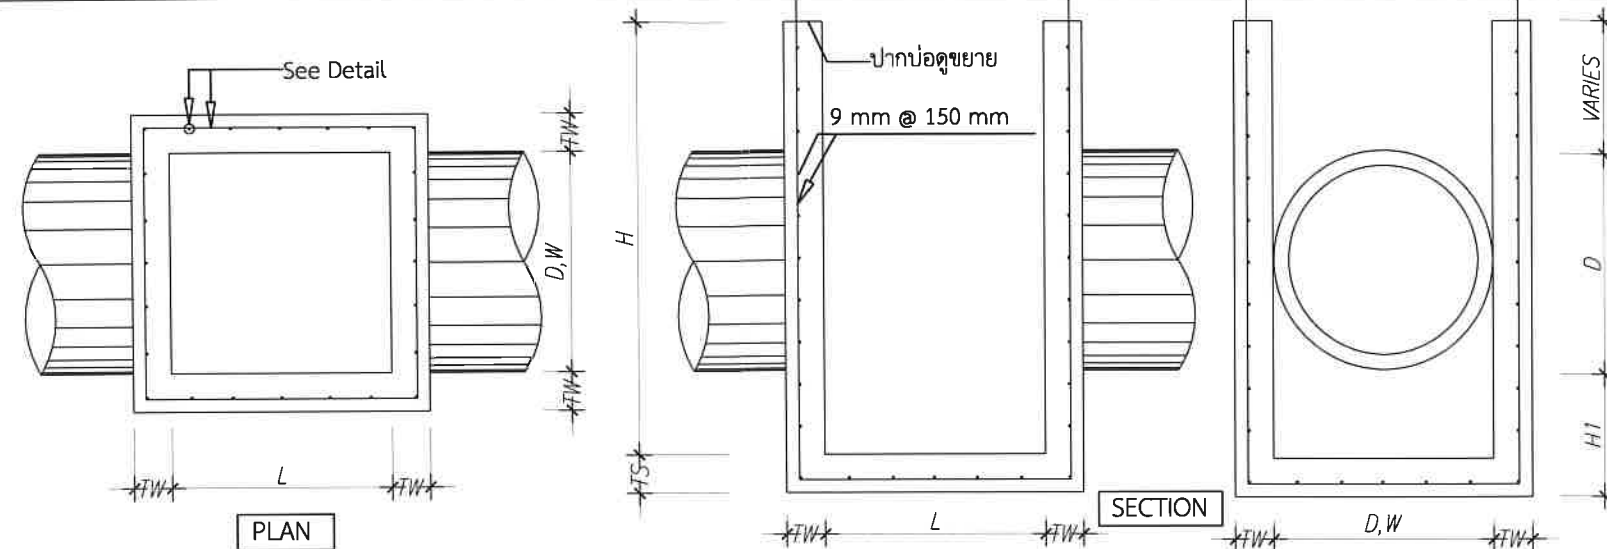

| ลำดับที่ | ขนาดระบุ          | ชนิด           | DIMENSION OF MANHOLE (MM) |      |      |     |     |      |     |     |     |
|----------|-------------------|----------------|---------------------------|------|------|-----|-----|------|-----|-----|-----|
|          |                   |                | D                         | W    | L    | TS  | TW  | H    | H1  | H2  | H3  |
| 1        | MANHOLE Ø 300 MM  | ตรง,ฉาก,สามทาง | 420                       | 420  | 420  | 75  | 75  | 900  | 200 | 300 | 300 |
| 2        | MANHOLE Ø 400 MM  | ตรง,ฉาก,สามทาง | 540                       | 540  | 540  | 75  | 75  | 1020 | 200 | 300 | 300 |
| 3        | MANHOLE Ø 500 MM  | ตรง,ฉาก,สามทาง | 660                       | 660  | 660  | 75  | 75  | 1140 | 200 | 300 | 300 |
| 4        | MANHOLE Ø 600 MM  | ตรง,ฉาก,สามทาง | 770                       | 770  | 770  | 100 | 100 | 1250 | 200 | 300 | 300 |
| 5        | MANHOLE Ø 800 MM  | ตรง            | 1010                      | 1010 | 800  | 100 | 100 | 1490 | 200 | 300 | 300 |
| 6        | MANHOLE Ø 800 MM  | ฉาก,สามทาง     | 1010                      | 1010 | 1010 | 100 | 100 | 1490 | 200 | 300 | 300 |
| 7        | MANHOLE Ø 1000 MM | ตรง            | 1250                      | 1250 | 800  | 150 | 125 | 1720 | 200 | 300 | 300 |
| 8        | MANHOLE Ø 1000 MM | ฉาก,สามทาง     | 1250                      | 1250 | 1250 | 150 | 125 | 1720 | 200 | 300 | 300 |
| 9        | MANHOLE Ø 1200 MM | ตรง            | 1480                      | 1480 | 800  | 150 | 125 | 1850 | 200 | 300 | 300 |
| 10       | MANHOLE Ø 1200 MM | ฉาก,สามทาง     | 1480                      | 1480 | 1480 | 150 | 125 | 1850 | 200 | 300 | 300 |
| 11       | MANHOLE Ø 1500 MM | ตรง            | 1830                      | 1830 | 800  | 150 | 150 | 2200 | 200 | 300 | 300 |
| 12       | MANHOLE Ø 1500 MM | ฉาก,สามทาง     | 1830                      | 1830 | 1830 | 150 | 150 | 2200 | 200 | 300 | 300 |

หมายเหตุ รายการที่ 1-6 เสริมเหล็ก 1 ชั้น เส้นผ่านศูนย์กลาง 9 mm ระยะห่าง 150 mm ทั้งแนวตั้งและแนวนอน รวมทั้งฝาปิดด้วย  
รายการที่ 7-12 เสริมเหล็ก 2 ชั้น เส้นผ่านศูนย์กลาง 9 mm ระยะห่าง 150 mm ทั้งแนวตั้งและแนวนอนรวมทั้งฝาปิดด้วย

## ป้ายโครงการชั่วคราว

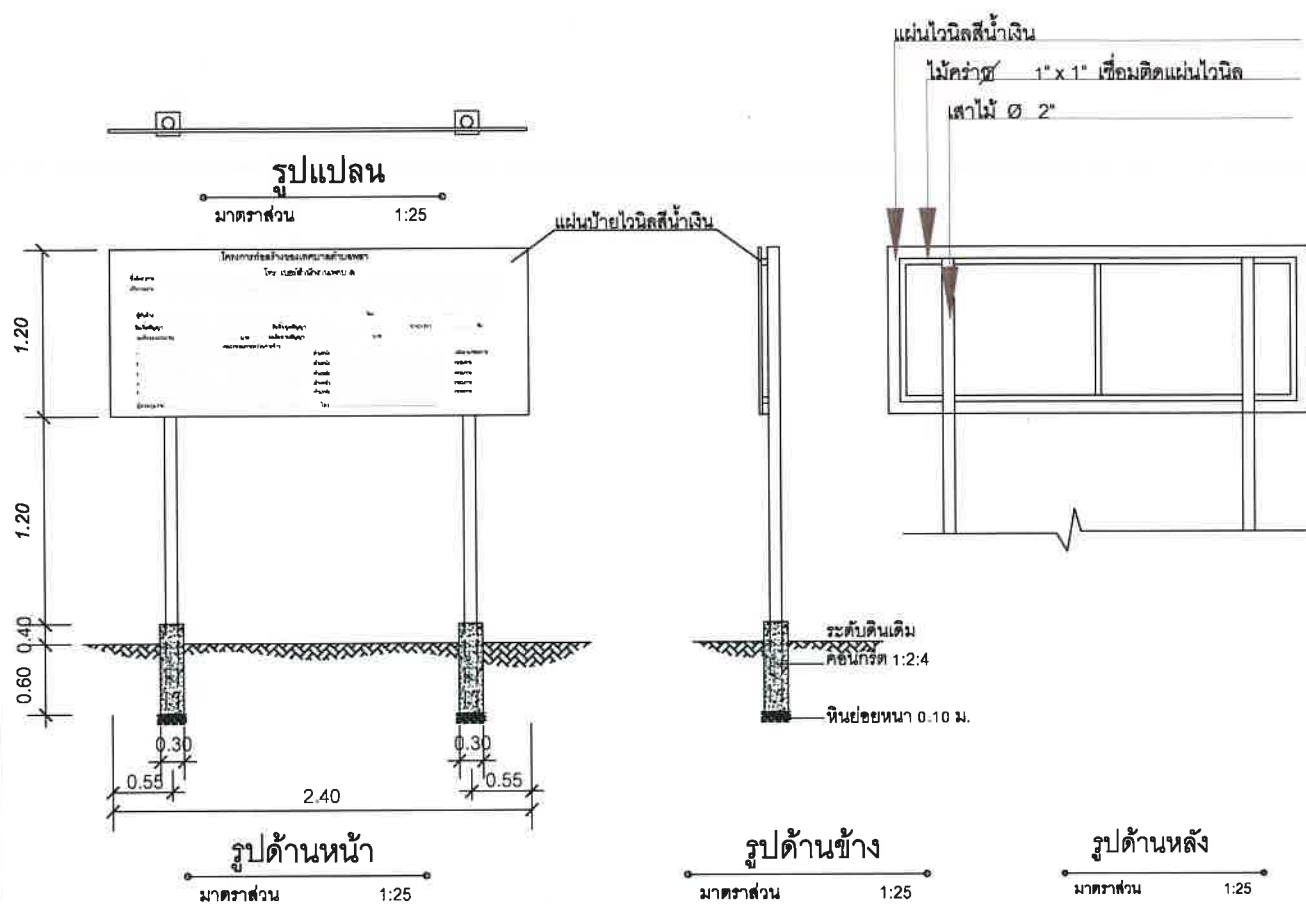

ตัวอย่างแผ่นป้ายแสดงรายละเอียดงานก่อสร้าง

|                                  |                 |                                |     |
|----------------------------------|-----------------|--------------------------------|-----|
| ตราหน่วยงาน                      |                 | โครงการก่อสร้างของเทศบาลตำบลพล |     |
| ชื่อโครงการ                      |                 | โทร. เบอร์สำนักงานเทศบาล       |     |
| ปริมาณงาน                        |                 |                                |     |
| ผู้รับจ้าง                       | โทร             |                                |     |
| วันเริ่มสัญญา                    | วันสิ้นสุดสัญญา | ระยะเวลา                       | วัน |
| วงเงินงบประมาณ                   | บาท             | วงเงินตามสัญญา                 | บาท |
| คณะกรรมการตรวจการจ้าง            |                 |                                |     |
| 1.                               | ตำแหน่ง         | ประธานกรรมการ                  |     |
| 2.                               | ตำแหน่ง         | กรรมการ                        |     |
| 3.                               | ตำแหน่ง         | กรรมการ                        |     |
| ผู้ควบคุมงาน                     | โทร             |                                |     |
| กำลังก่อสร้างด้วยเงินภาษีประชาชน |                 |                                |     |


### รายการประกอบแบบ

- เสา, แผ่นป้ายโวลิตสีน้ำเงิน
- ตัวหนังสือสีขาว
- ขนาดตัวหนังสือกำหนดตามความเหมาะสมข้อความตามแบบที่กำหนด
- แผ่นโวลิต ขนาดกว้าง 1.20 ม. ยาว 2.40 ม.

### หมายเหตุ

- จุดก่อสร้างกำหนดตามความเหมาะสมในสนาม สามารถมองเห็นได้ชัดเจน
- รายละเอียดข้อความป้ายกำหนดให้ภายหลัง
- จุดติดตั้งแผ่นป้ายให้ผู้รับจ้างติดตั้งแผ่นป้ายไว้ ณ จุดเริ่มต้นและสิ้นสุดโครงการ จำนวน 2 บ้าย

## ป้ายโครงการถาวร

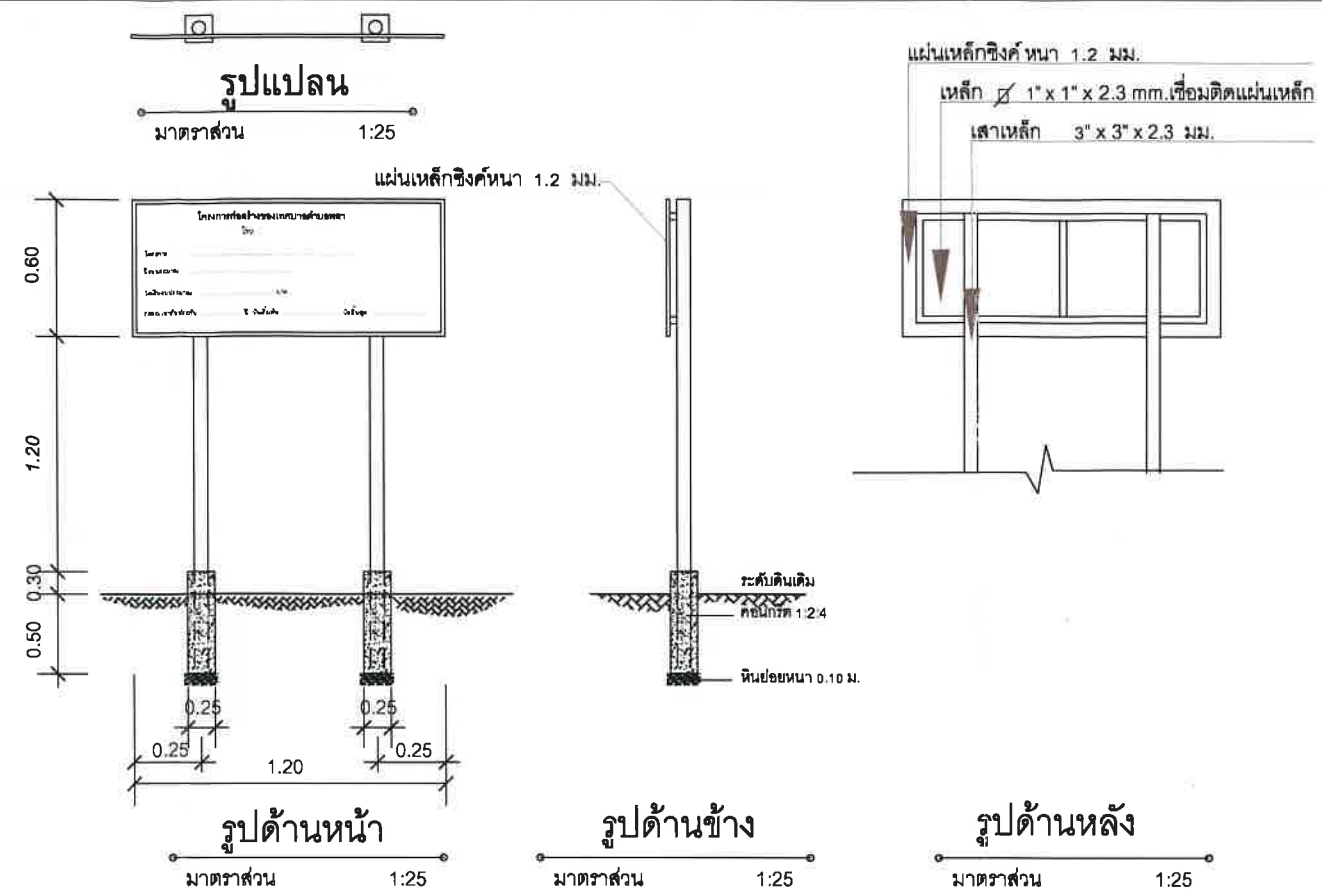

ตัวอย่างแผ่นป้ายแสดงรายละเอียดงานก่อสร้าง

|                                |                               |
|--------------------------------|-------------------------------|
| โครงการก่อสร้างของเทศบาลตำบลพล |                               |
| โทร. เบอร์สำนักงานเทศบาล       |                               |
| ประเภทชนิดและสิ่งก่อสร้าง      |                               |
| ปีงบประมาณ                     |                               |
| วงเงินงบประมาณ                 | บาท ผู้สนับสนุนงบประมาณ       |
| ระยะเวลารับประกัน              | ปี วันเริ่มต้น.....วันสิ้นสุด |

### รายการประกอบแบบ

- เสา, โครงป้ายโวลิตสีน้ำเงิน ใช้น้ำมัน
- ตัวหนังสือและกรอบสติ๊กเกอร์สีขาว, พื้นสติ๊กเกอร์สีน้ำเงิน
- ขนาดตัวหนังสือกำหนดตามความเหมาะสมข้อความตามแบบที่กำหนด
- แผ่นเหล็ก ขนาดกว้าง 0.60 ม. ยาว 1.20 ม.

### หมายเหตุ

- จุดก่อสร้างกำหนดตามความเหมาะสมในสนาม สามารถมองเห็นได้ชัดเจน
- ก่อนทาสีจริงให้ทาสีกันสนิมก่อน 2 ครั้ง
- รายละเอียดข้อความป้ายกำหนดให้ภายหลัง
- จุดติดตั้งแผ่นป้ายให้ผู้รับจ้างติดตั้งแผ่นป้ายไว้ ณ จุดเริ่มต้นโครงการ จำนวน 1 บ้าย
- วัสดุที่ใช้ทำแผ่นป้ายให้ใช้แผ่นเหล็กสีน้ำเงิน 1.2 มม. ขนาดกว้างไม่น้อยกว่า 0.60 เมตร ยาวไม่น้อยกว่า 1.20 เมตร



โครงการ  
โครงการก่อสร้างระบบน้ำประปาด้วย  
สายเทศบาล 5  
ซอยบ้านน้ำพริกแกบในราชน หมู่ที่ 5  
ตำบลพล อำเภอบ้านฉาง จังหวัดระยอง

เขียนแบบ

นายพรณวัฒน์ บ่อเกิด

ตรวจสอบ

นายสุวิทย์ สุวรรณโชติ  
ผู้อำนวยการกองช่าง

เห็นชอบ

พันจ่าเอกอนุรักษ์ ชัยก่าเหน็ด  
รองปลัดเทศบาลตำบลพล

เห็นชอบ

พันจ่าเอกอนุรักษ์ ชัยก่าเหน็ด  
รองปลัดเทศบาล รักษาการการแทน  
ปลัดเทศบาลตำบลพล

เห็นชอบ

นายสุวัฒน์ บุญตา  
รองนายกเทศมนตรีตำบลพล

อนุมัติ

นายพงษ์ชัย เหลือตัน  
นายกเทศมนตรีตำบลพล

แบบแสดง

ป้ายแสดงรายละเอียดงานก่อสร้าง  
ป้ายโครงการชั่วคราว, ป้ายโครงการ

วันที่ 08 มิถุนายน 2569

เลขที่แบบ  
24/2569

จำนวนรวม  
06

แผนที่  
06