
แผนผังสังเขปแสดงที่ตั้งโครงการ

โครงการก่อสร้างถนนคอนกรีตเสริมเหล็ก เส้นวัดกองกูล - ฝายคีกฤทธิ์ หมู่ที่ 4

ขนาดผิวจราจรกว้าง 5.00 เมตร ยาว 800.00 เมตร หนา 0.15 เมตร หรือพื้นที่ไม่น้อยกว่า 4,000 ตารางเมตร

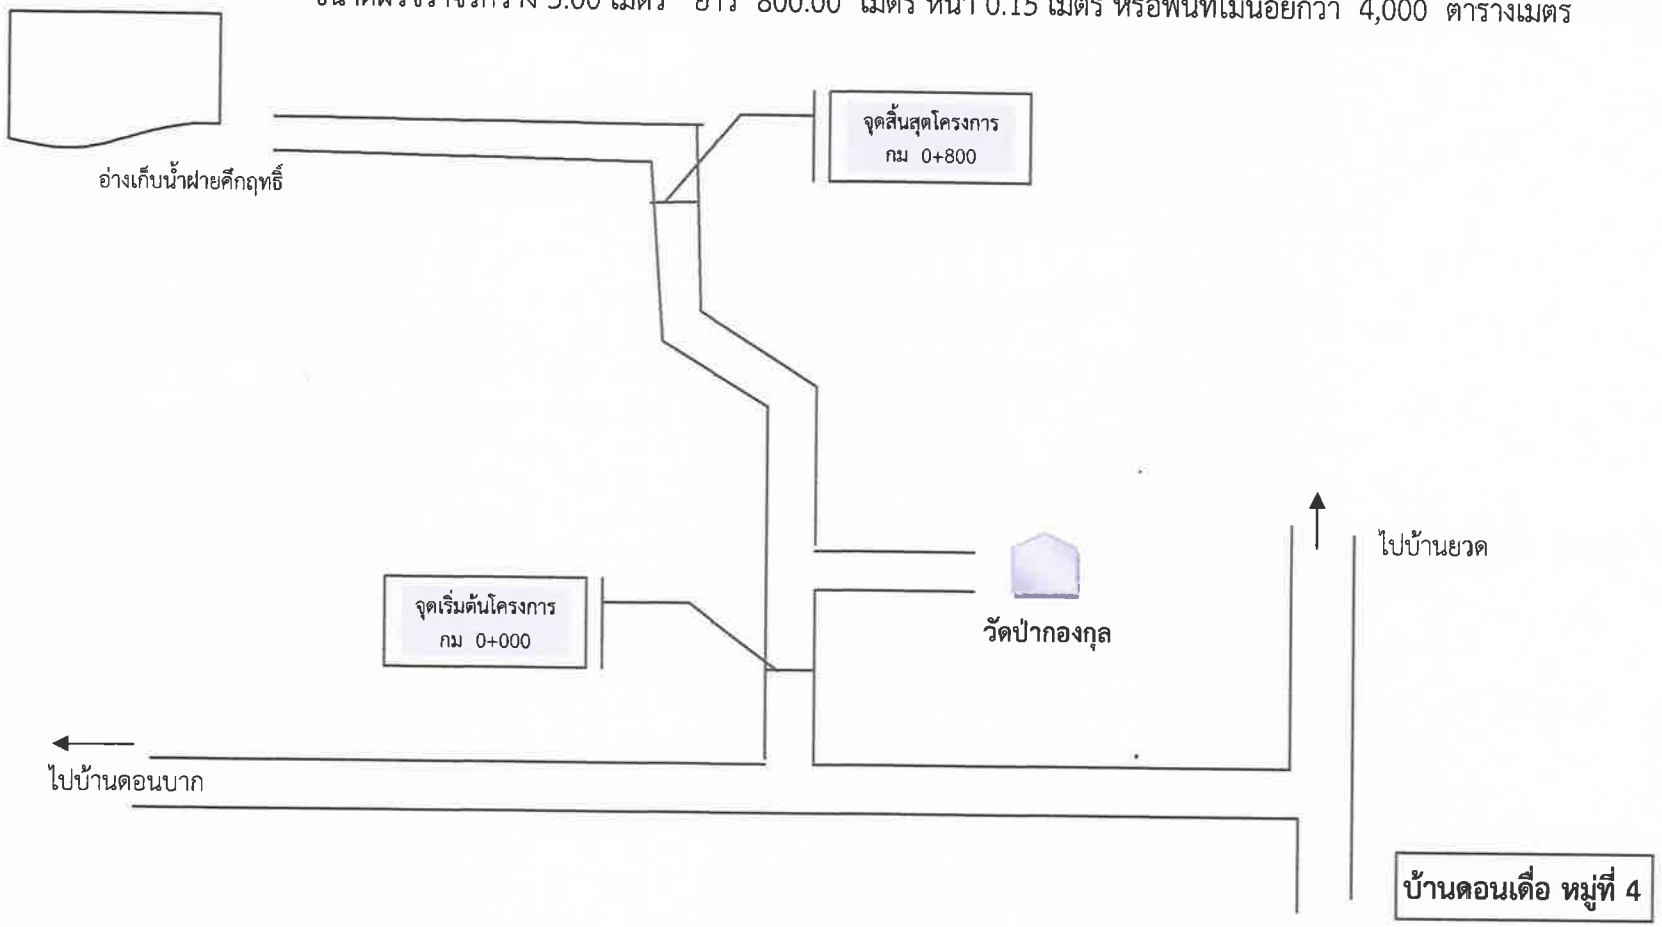

มายเหตุ

- อ้างอิง แบบมาตรฐานงานทางสำหรับองค์กรปกครองส่วนท้องถิ่น เลขที่ ทถ-2-202
- ไหล่ทางสองข้างชนิดลูกรัง ข้างละ 0.00 – 0.50 ม. หรือตามสภาพพื้นที่หน้างาน
- ผลทดสอบแท่งตัวอย่างลูกปูน ขนาด 15x15x15 ซม.ต้องไม่น้อยกว่า 325 ksc. หรือตามแบบกำหนด
- หรือผลทดสอบแท่งตัวอย่างลูกปูน ก่อน 28 วันต้องไม่น้อยกว่า 325 ksc(แต่อายุแท่งตัวอย่างต้องไม่น้อยกว่า 7 วัน)
- ก่อนเทคอนกรีตทุกครั้งต้องแจ้ง ผู้ควบคุมงานทราบทุกครั้งและวันหยุดราชการต้องได้รับอนุมัติให้ดำเนินงานจากผู้ควบคุมงานก่อนทุกครั้ง
- พื้นทางเดิมถมขยาย พร้อมปรับเกลี่ยตกแต่ง

โครงการ
ก่อสร้างถนนคอนกรีตเสริมเหล็ก เส้นวัดกองกูล - ฝายคีกฤทธิ์ หมู่ที่ ๔

สถานที่ก่อสร้าง
บ้านดอนเดื่อ หมู่ที่ ๔

เขียนแบบ/คัดลอก
(นายสุเมธ สิงห์คำ)
นายช่างโยธาชำนาญงาน

วิศวกรโยธา
-

ผู้ตรวจ
(นายสุระศักดิ์ ธีระสาร)
ผู้อำนวยการกองช่าง

ผู้เห็นชอบ
(นายอุบล กิคอม)
รองปลัดเทศบาล

ผู้อนุมัติ
(นายสรัลภพ โพธิ์ทิพย์)
นายกเทศมนตรีตำบลบ้าโคก

แบบแสดง	
เลขที่	
วันที่	
แผ่นที่	