

กองช่าง เทศบาลตำบลทับมา



038 - 663188 WWW.thapma.go.th

75 24

.โครงการ.


ก่อสร้างรางระบายน้ำคอนกรีตเสริมเหล็ก สายทาง รย.ถ. 90125 (ถนนแหลมไผ่ซอย 4)

ชุมชนบ้านทับมา หมู่ที่ 4 ตำบลทับมา อำเภอเมือง จังหวัดระยอง

(รายละเอียดตามแบบแปลนของเทศบาลตำบลทับมา อำเภอเมืองระยอง จังหวัดระยอง)

แบบเลขที่

19 / 2568

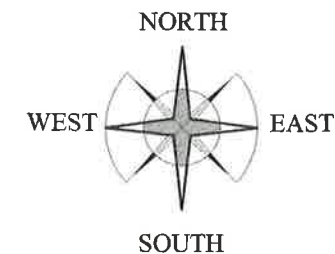


ตำแหน่งที่ตั้งโครงการ
ชุมชนบ้านทับมา หมู่ที่ 4 ต.ทับมา อ.เมืองระยอง จ.ระยอง

จุดสิ้นสุดโครงการ
12.713328N, 101.242629E





จุดเริ่มต้นโครงการ
12.713297N, 101.243468E



โรงเรียนวัดเขาไผ่

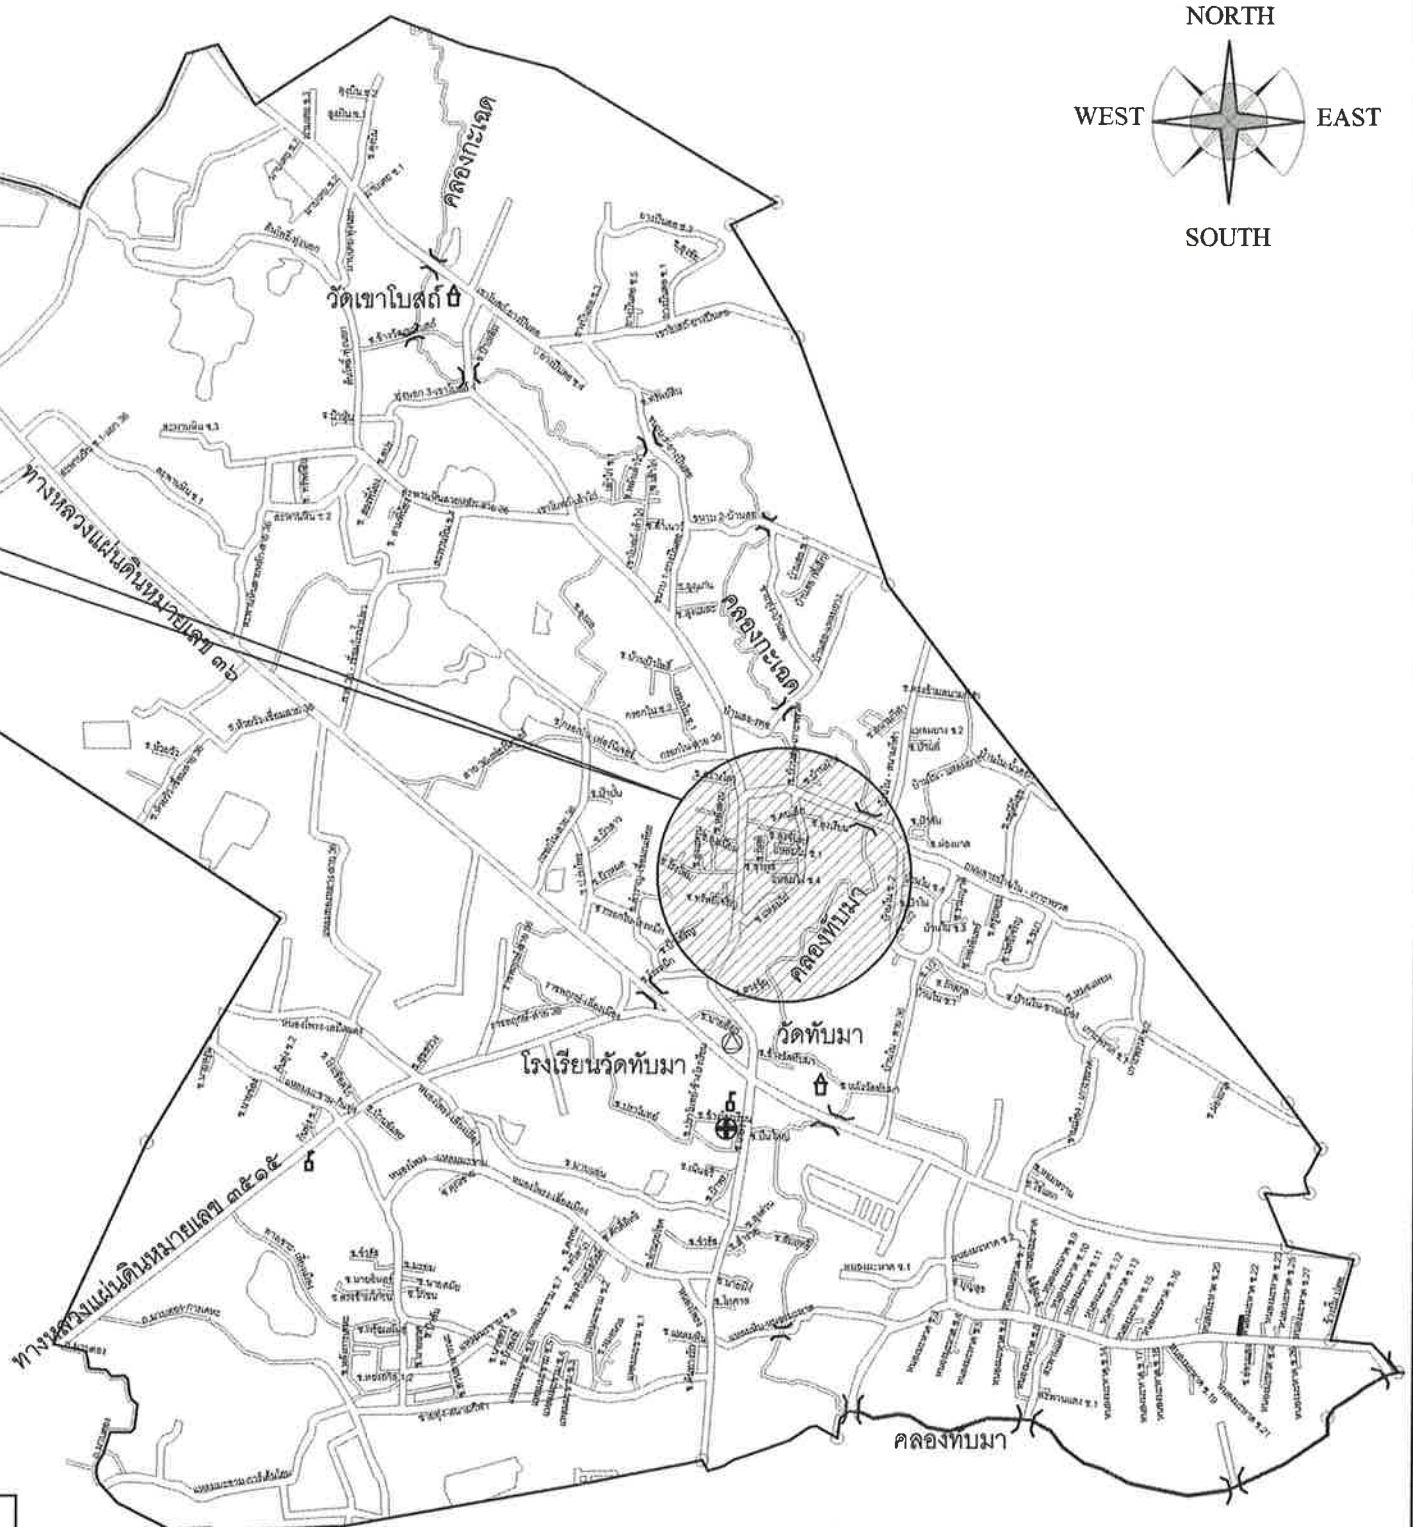

สถานที่ตั้งโครงการ : ก่อสร้างวางระบายน้ำคอนกรีตเสริมเหล็ก สายทาง รย.ถ. 90125 (ถนนแหลมไผ่ซอย 4) ชุมชนบ้านทับมา หมู่ที่ 4 ตำบลทับมา อำเภอเมือง จังหวัดระยอง
ปริมาณงาน : รางระบายน้ำคอนกรีตเสริมเหล็กคู่ตัวคู่ ภายในกว้าง 0.40 เมตร ยาว 183.00 เมตร พร้อมฝาปิดคอนกรีตเสริมเหล็กรางวี
(รายละเอียดตามแบบแปลนของเทศบาลตำบลทับมา อำเภอเมืองระยอง จังหวัดระยอง) เป็นไปตามแผนพัฒนาท้องถิ่น พ.ศ.2566-2570 เพิ่มเติม ฉบับที่ 8/2567 หน้า 23 ข้อที่ 21

ผังบริเวณแสดงที่ตั้งโครงการพอสังเขป

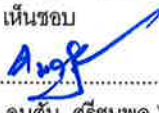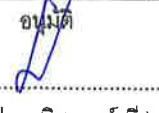
 เทศบาลตำบลทับมา อ.เมือง จ.ระยอง 038 - 663188 WWW.thapma.go.th	... โครงการ ... ก่อสร้างวางระบายน้ำคอนกรีตเสริมเหล็ก สายทาง รย.ถ. 90125 (ถนนแหลมไผ่ซอย 4) ชุมชนบ้านทับมา หมู่ที่ 4 ตำบลทับมา อำเภอเมือง จังหวัดระยอง	สำรวจ / เขียนคัดลอก	นายณพพร จริญญา	ตำแหน่ง ผู้ช่วยนายช่างสำรวจ	ลายมือชื่อ 	แบบเลขที่ 19 / 2568
		ตรวจสอบ	นายวิจิต บุคตา	ตำแหน่ง วิศวกรโยธาปฏิบัติการ รักษาการแทนหัวหน้าฝ่ายฯ	ลายมือชื่อ 	
		ตรวจสอบ	นายสมศักดิ์ อนันตวุฒิ	ตำแหน่ง ผู้อำนวยการกองช่าง	ลายมือชื่อ 	แบบแผนที่ ..2.. / ..5..
		เห็นชอบ  (พันจำโท คมสัน ศรีชุมพล) ตำแหน่ง รองปลัดเทศบาลตำบลทับมา	เห็นชอบ  (นางสาวเรวีญา ขจิตเนตรธรรม) ตำแหน่ง ปลัดเทศบาลตำบลทับมา	เห็นชอบ  (นายฐาติ คงทน) ตำแหน่ง รองนายกเทศมนตรีตำบลทับมา	อนุมัติ  (นายประเสริฐ วงษ์ศรี) ตำแหน่ง นายกเทศมนตรีตำบลทับมา	วันอนุมัติแบบ / /

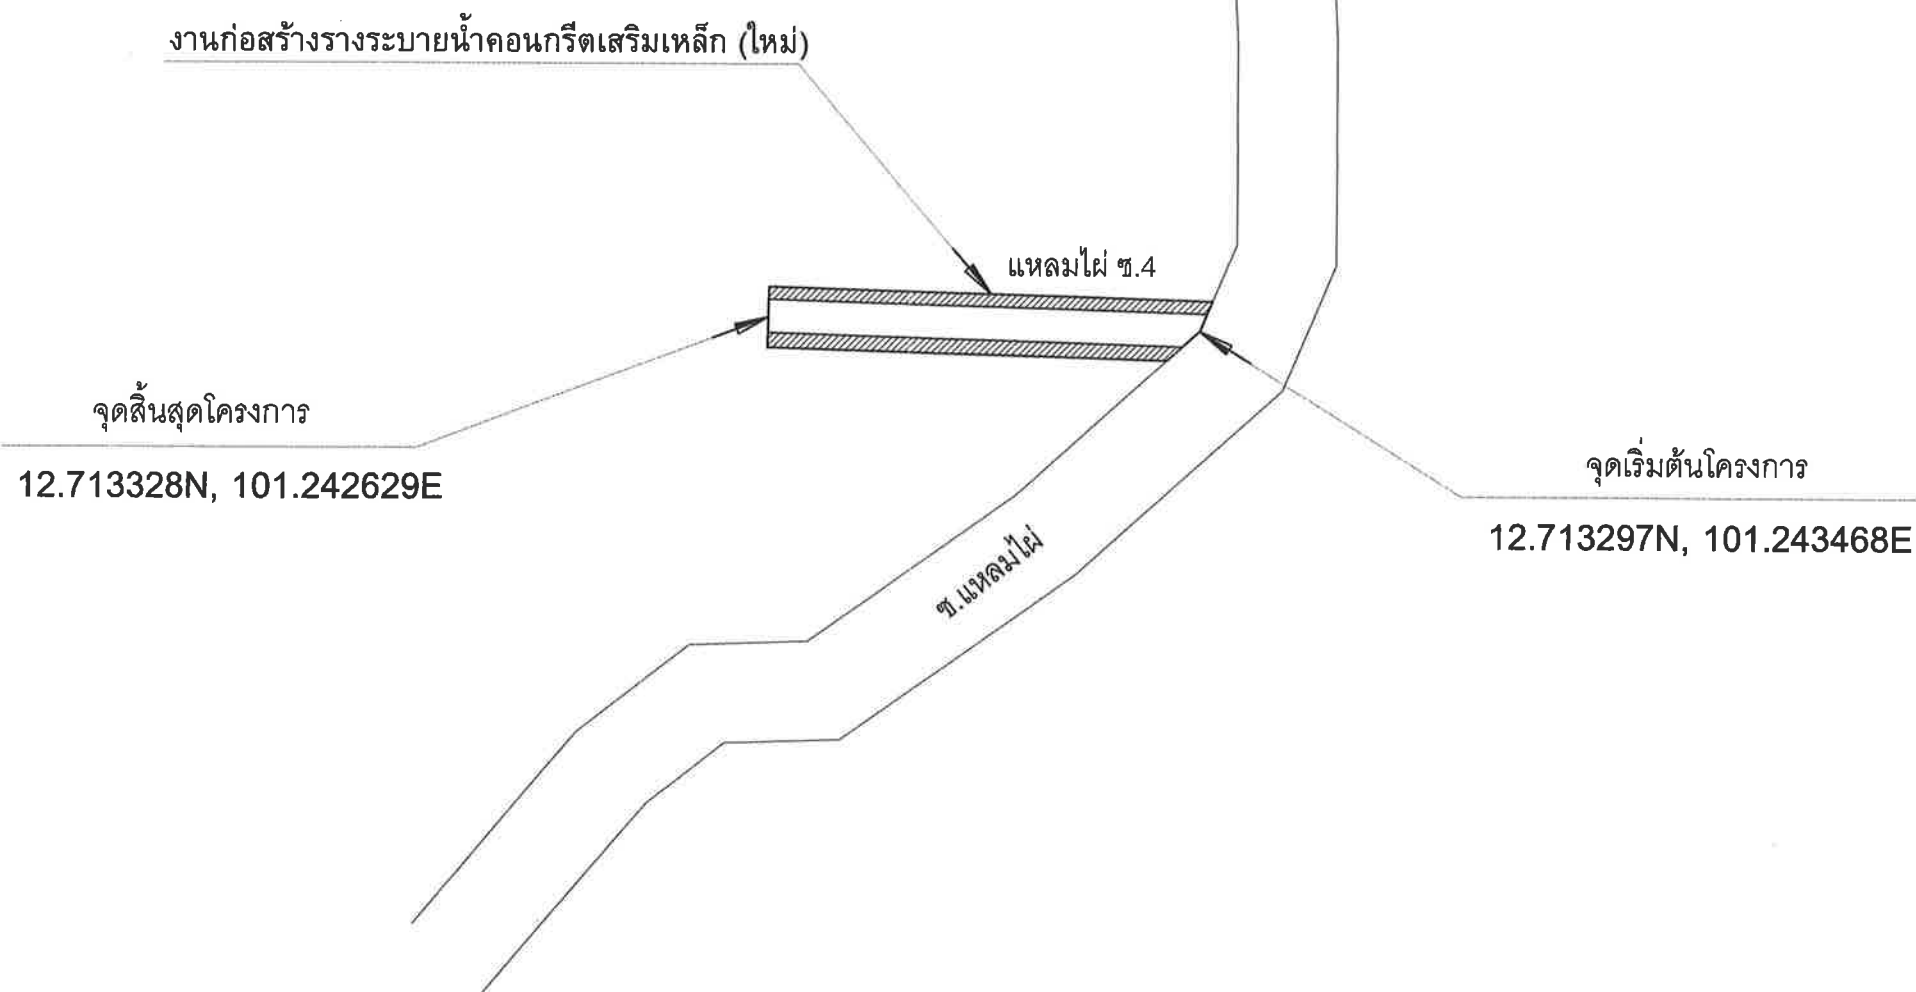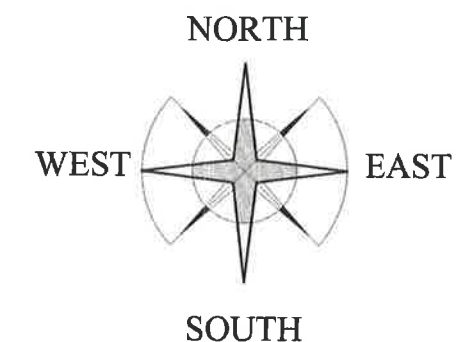


แบบแปลนถนน
Scale No scale

สัญลักษณ์	รายละเอียดต่างๆ
	งานวางระบายน้ำคอนกรีตเสริมเหล็ก (ใหม่)


 เทศบาลตำบลทับมา อ.เมือง จ.ระยอง 038 - 663188 www.thapma.go.th	... โครงการ ... ก่อสร้างวางระบายน้ำคอนกรีตเสริมเหล็ก สายทาง รย.ถ. 90125 (ถนนแหลมไผ่ซอย 4) ชุมชนบ้านทับมา หมู่ที่ 4 ตำบลทับมา อำเภอเมือง จังหวัดระยอง	สำรวจ / เขียนคัดลอก	นายนวพรพระ เจริญคำ	ตำแหน่ง ผู้ช่วยนายช่างสำรวจ	ลายมือชื่อ 	แบบเลขที่ 19 / 2568
		ตรวจสอบ	นายวิจิต บุคดา	ตำแหน่ง วิศวกรโยธาปฏิบัติการ รักษาการแทนหัวหน้าฝ่ายฯ	ลายมือชื่อ 	
		ตรวจสอบ	นายสมศักดิ์ อนันตวุฒิ	ตำแหน่ง ผู้อำนวยการกองช่าง	ลายมือชื่อ 	แบบแผ่นที่ ..3.. / ..5..
	เห็นชอบ  (พันจ่าโท คมสัน หิรัญผล) ตำแหน่ง รองปลัดเทศบาลตำบลทับมา	เห็นชอบ  (นางสาวเรวิญา ขจิตเนตรธรรม) ตำแหน่ง ปลัดเทศบาลตำบลทับมา	เห็นชอบ  (นายภูชาติ คงทน) ตำแหน่ง รองนายกเทศมนตรีตำบลทับมา	อนุมัติ  (นายประเสริฐ วงษ์ศรี) ตำแหน่ง นายกเทศมนตรีตำบลทับมา	วันอนุมัติแบบ / /	

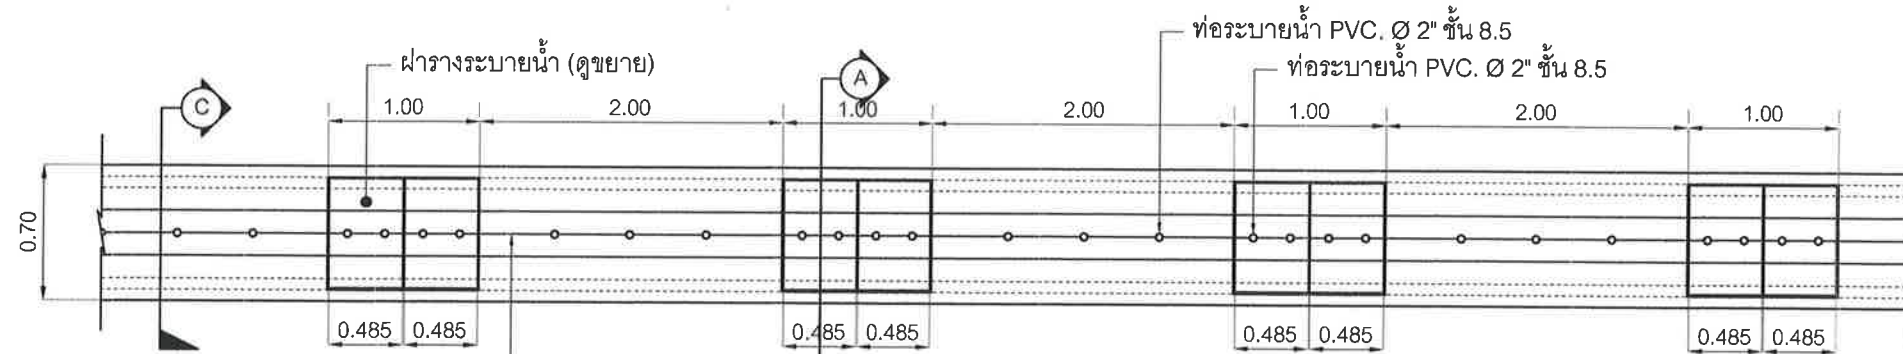


แผนผังวางระบบน้ำ
Scale No Scale

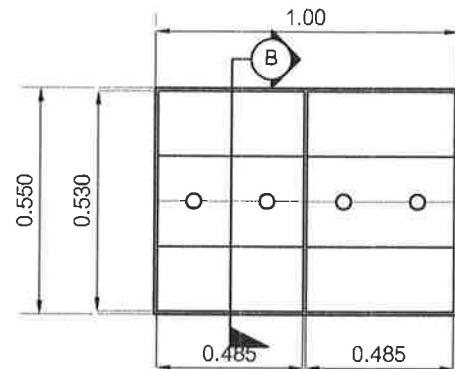


แผนผังวางระบบน้ำ
Scale No Scale

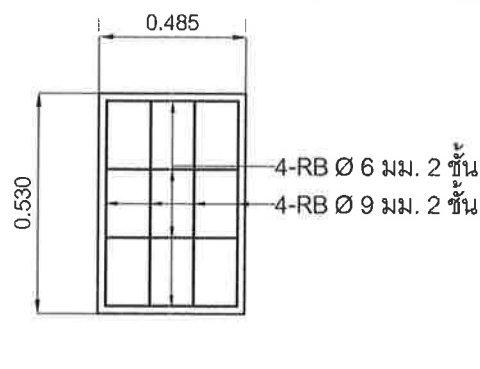


ขยายผังวางระบบน้ำ
Scale No Scale

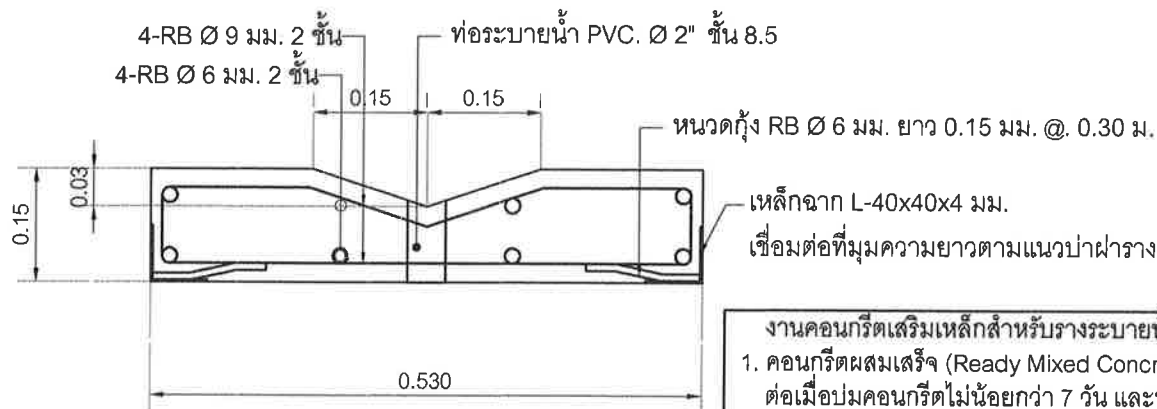


ขยาย รูปตัด B
Scale No Scale

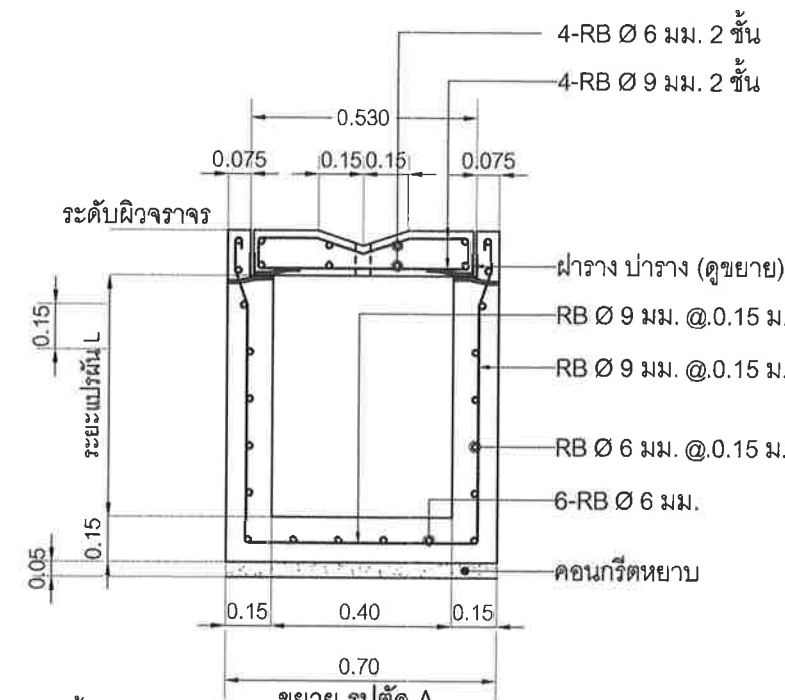

ขยาย รูปตัด A
Scale No Scale

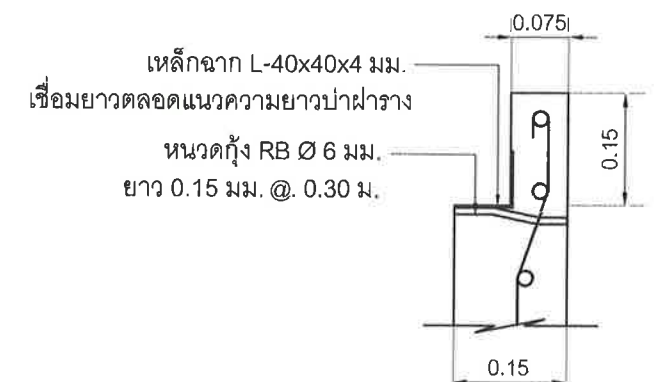

ขยายผังวางระบบน้ำ
Scale No Scale

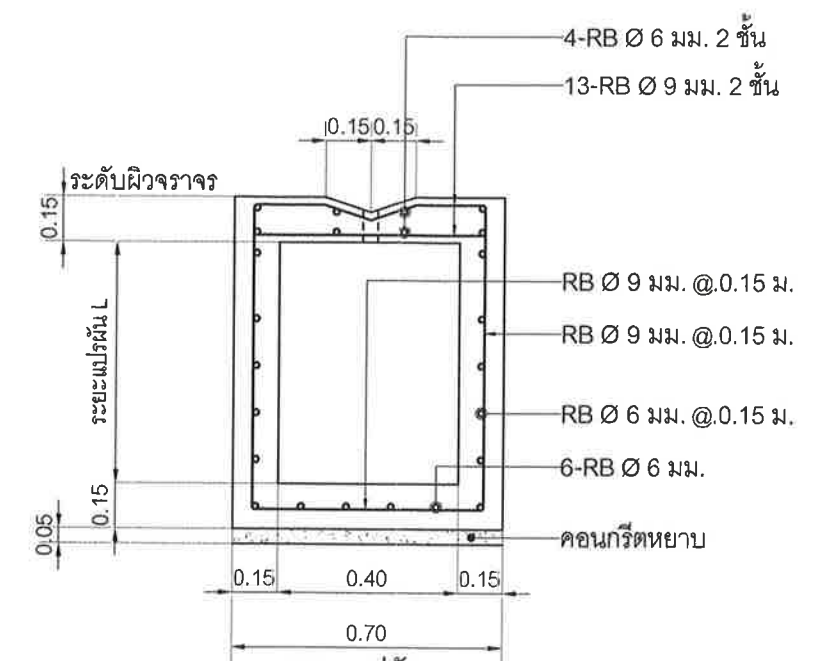

ขยาย รูปตัด C
Scale No Scale

งานคอนกรีตเสริมเหล็กสำหรับวางระบบน้ำ

1. คอนกรีตผสมเสร็จ (Ready Mixed Concrete) สำหรับงานก่อสร้างโครงสร้างของรางระบบน้ำ ที่นำมาใช้นั้น ต้องมีความต้านทานแรงอัดของแท่งคอนกรีต ไม่น้อยกว่า 240 กิโลกรัมต่อตารางเซนติเมตร และ จะตรวจรับงานได้ ต่อเมื่อปมคอนกรีตไม่น้อยกว่า 7 วัน และทดสอบหาค่าความต้านทานแรงอัดของแท่งคอนกรีตผ่านเกณฑ์การทดสอบตามแบบที่กำหนดก่อนระยะเวลาการปมคอนกรีต 28 วัน ให้ถือว่าคอนกรีตที่หล่อแล้วผ่านเกณฑ์มาตรฐานที่กำหนด
2. ผู้รับจ้างต้องควบคุมความชื้นของคอนกรีต ซึ่งหาโดยวิธีทดสอบค่าการยุบตัวของคอนกรีตตามวิธีมาตรฐาน (Slump Test - ASTM C143) ซึ่งมีค่าการยุบตัวของคอนกรีตไม่เกิน 10.00 เซนติเมตร $\pm$ 2.5 เซนติเมตร
3. การเก็บตัวอย่างคอนกรีตสำหรับการทดสอบหาค่าความต้านทานแรงอัดของคอนกรีต จะต้องเก็บขึ้นตัวอย่างจำนวน 2 ชุด ขนาด 15x15x15 ซม. (1 ชุด = 3 แท่ง) สำหรับทดสอบ 7 วัน หรือทดสอบ 14 วัน หรือทดสอบ 28 วัน ให้เลือกทดสอบตามเกณฑ์อย่างใดอย่างหนึ่งไม่น้อยกว่า 1 ชุด โดยสุ่มเก็บปริมาณตัวอย่างคอนกรีตที่เพิ่มขึ้นทุกๆ 50 ลูกบาศก์เมตร ที่ทำการทดสอบและรับรองโดยหน่วยงานราชการที่ท้องถิ่น เทศบาลตำบลที่บมมาเชื่อถือเท่านั้น

หมายเหตุ

มติการวัดสำหรับงานก่อสร้างรางระบบน้ำคอนกรีตเสริมเหล็กและงานก่อสร้างท่อระบายน้ำคอนกรีตเสริมเหล็กและในงานก่อสร้างอื่น ๆ ให้ค่าความค่าความคดเคี้ยวที่ไม่น้อยไปกว่าแบบ - 0.015 ม.

หรือ มิติไม่น้อยกว่าดังกล่าวให้ช่างผู้ควบคุมงานก่อสร้างเป็นผู้พิจารณาว่ามิติดังกล่าวไม่ทำให้ปริมาณงานในส่วนงานนั้น ๆ ขาดหายไป โดยกรณีดังกล่าวมิได้ถือว่าผิดไปจากรายละเอียดแบบแปลนแต่อย่างใด

กองช่าง เทศบาลตำบลบมมา



038 - 663188
WWW.thapma.go.th

เห็นชอบ

(พันจ่าโท คมสัน ศรีชุมพล)

ตำแหน่ง รองปลัดเทศบาลตำบลบมมา

สำรวจ / เขียนคัดลอก

ตรวจสอบ

ตรวจสอบ

เห็นชอบ

(นางสาวเรวิญา ขจิตเนตรธรรม)

ตำแหน่ง ปลัดเทศบาลตำบลบมมา

นายอนุพงษ์ เจริญคำ

นายวิจิต บุคดา

นายสมศักดิ์ อนันตวุฒิ

เห็นชอบ

(นายชูชาติ คงทน)

ตำแหน่ง รองนายกเทศมนตรีตำบลบมมา

ตำแหน่ง ผู้ช่วยนายช่างสำรวจ

ตำแหน่ง วิศวกรโยธาปฏิบัติการ รักษาการแทนหัวหน้าฝ่าย

ตำแหน่ง ผู้อำนวยการกองช่าง

ลายมือชื่อ

ลายมือชื่อ

ลายมือชื่อ

อนุมัติ

(นายประเสริฐ วงษ์ศรี)


ตำแหน่ง นายกเทศมนตรีตำบลบมมา

แบบเลขที่ 19 / 2568


แบบแผ่นที่ ..4.. / ..5..

วันอนุมัติแบบ


..... / /

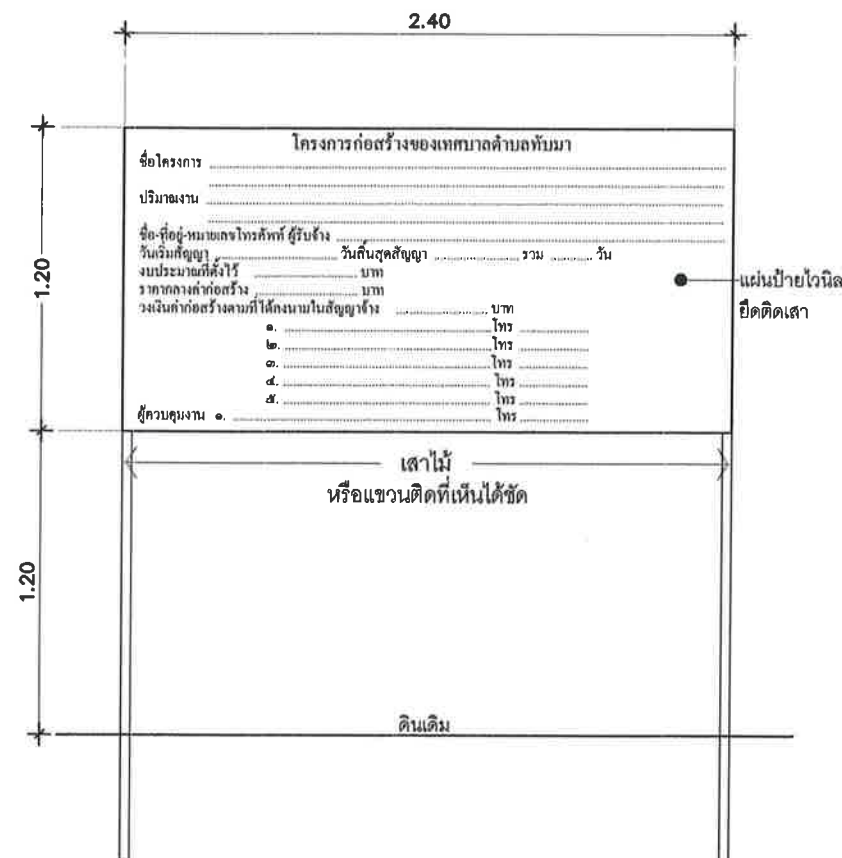

แบบแสดงรูปด้านหน้าป้ายโครงการชั่วคราว

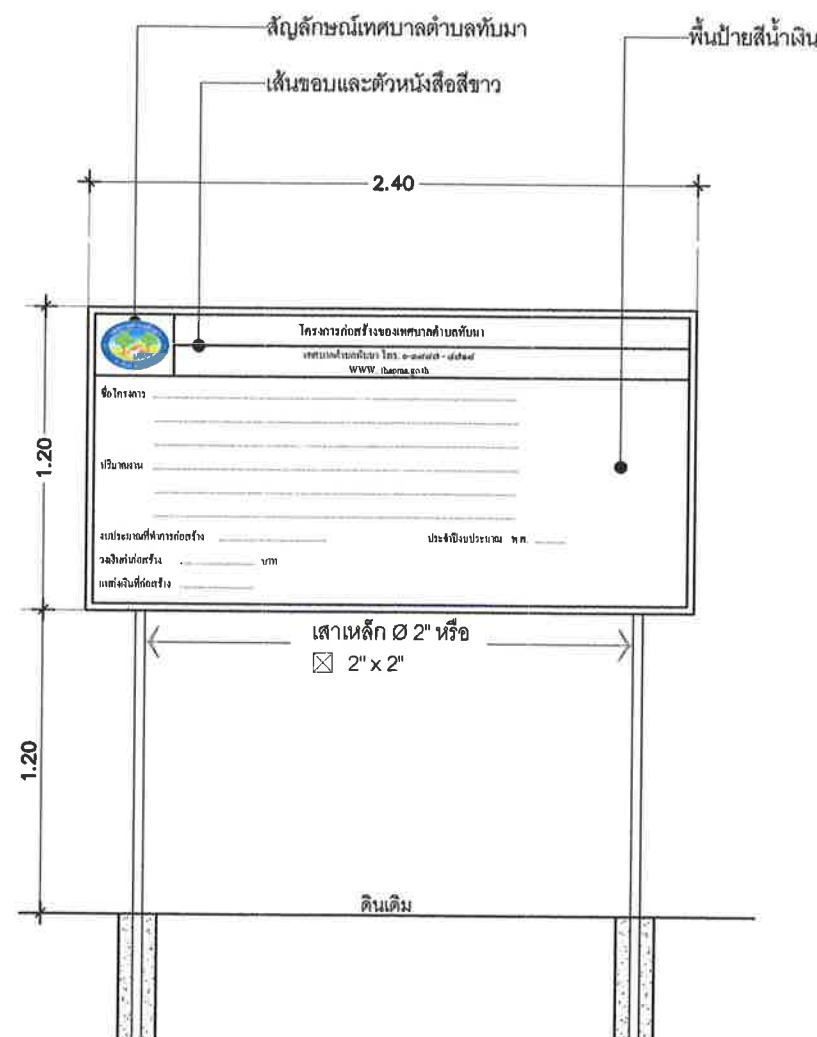

แบบแสดงรูปด้านหน้าป้ายโครงการถาวร

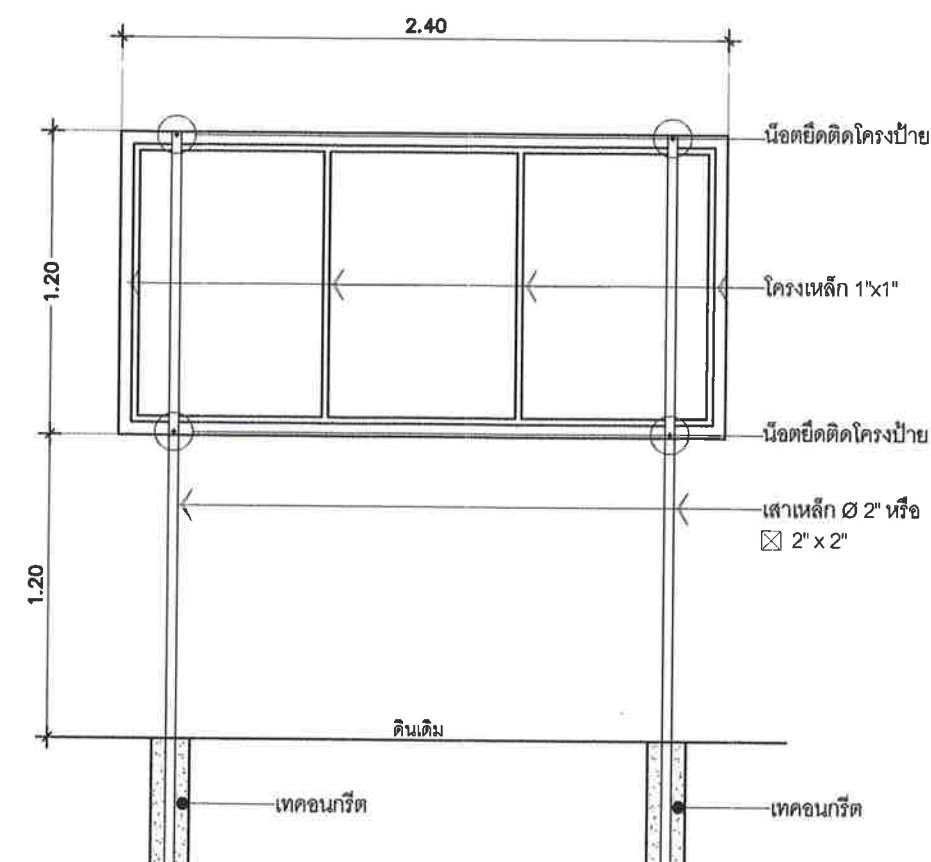

แบบแสดงรูปด้านหน้าป้ายโครงการถาวร

 038 - 663188 WWW.thapma.go.th	... โครงการ ... ก่อสร้างรางระบายน้ำคอนกรีตเสริมเหล็ก สายทาง รย.ถ. 90125 (ถนนแหลมไผ่ซอย 4) ชุมชนบ้านห้วยมา หมู่ที่ 4 ตำบลห้วยมา อำเภอเมือง จังหวัดระยอง	สำรวจ / เขียนคัดลอก	นายนพพร พระเจริญคำ	ตำแหน่ง ผู้ช่วยนายช่างสำรวจ	ลายมือชื่อ	แบบเลขที่ 19 / 2568
		ตรวจสอบ	นายวิจิต บุคตา	ตำแหน่ง วิศวกรโยธาปฏิบัติการ รักษาการแทนหัวหน้าฝ่ายฯ	ลายมือชื่อ	
		ตรวจสอบ	นายสมศักดิ์ อนันตวุฒิ	ตำแหน่ง ผู้อำนวยการกองช่าง	ลายมือชื่อ	แบบแผ่นที่ ..5.. / ..5..
		เห็นชอบ	เห็นชอบ	เห็นชอบ	อนุมัติ	วันอนุมัติแบบ
	(พันจ่าโท คมสัน ศรีชุมพล) ตำแหน่ง รองปลัดเทศบาลตำบลห้วยมา	(นางสาวเรวีญา ขจิตเนติธรรม) ตำแหน่ง ปลัดเทศบาลตำบลห้วยมา	(นายชูชาติ คงทน) ตำแหน่ง รองนายกเทศมนตรีตำบลห้วยมา	(นายประเสริฐ วงษ์ศรี) ตำแหน่ง นายกเทศมนตรีตำบลห้วยมา		