

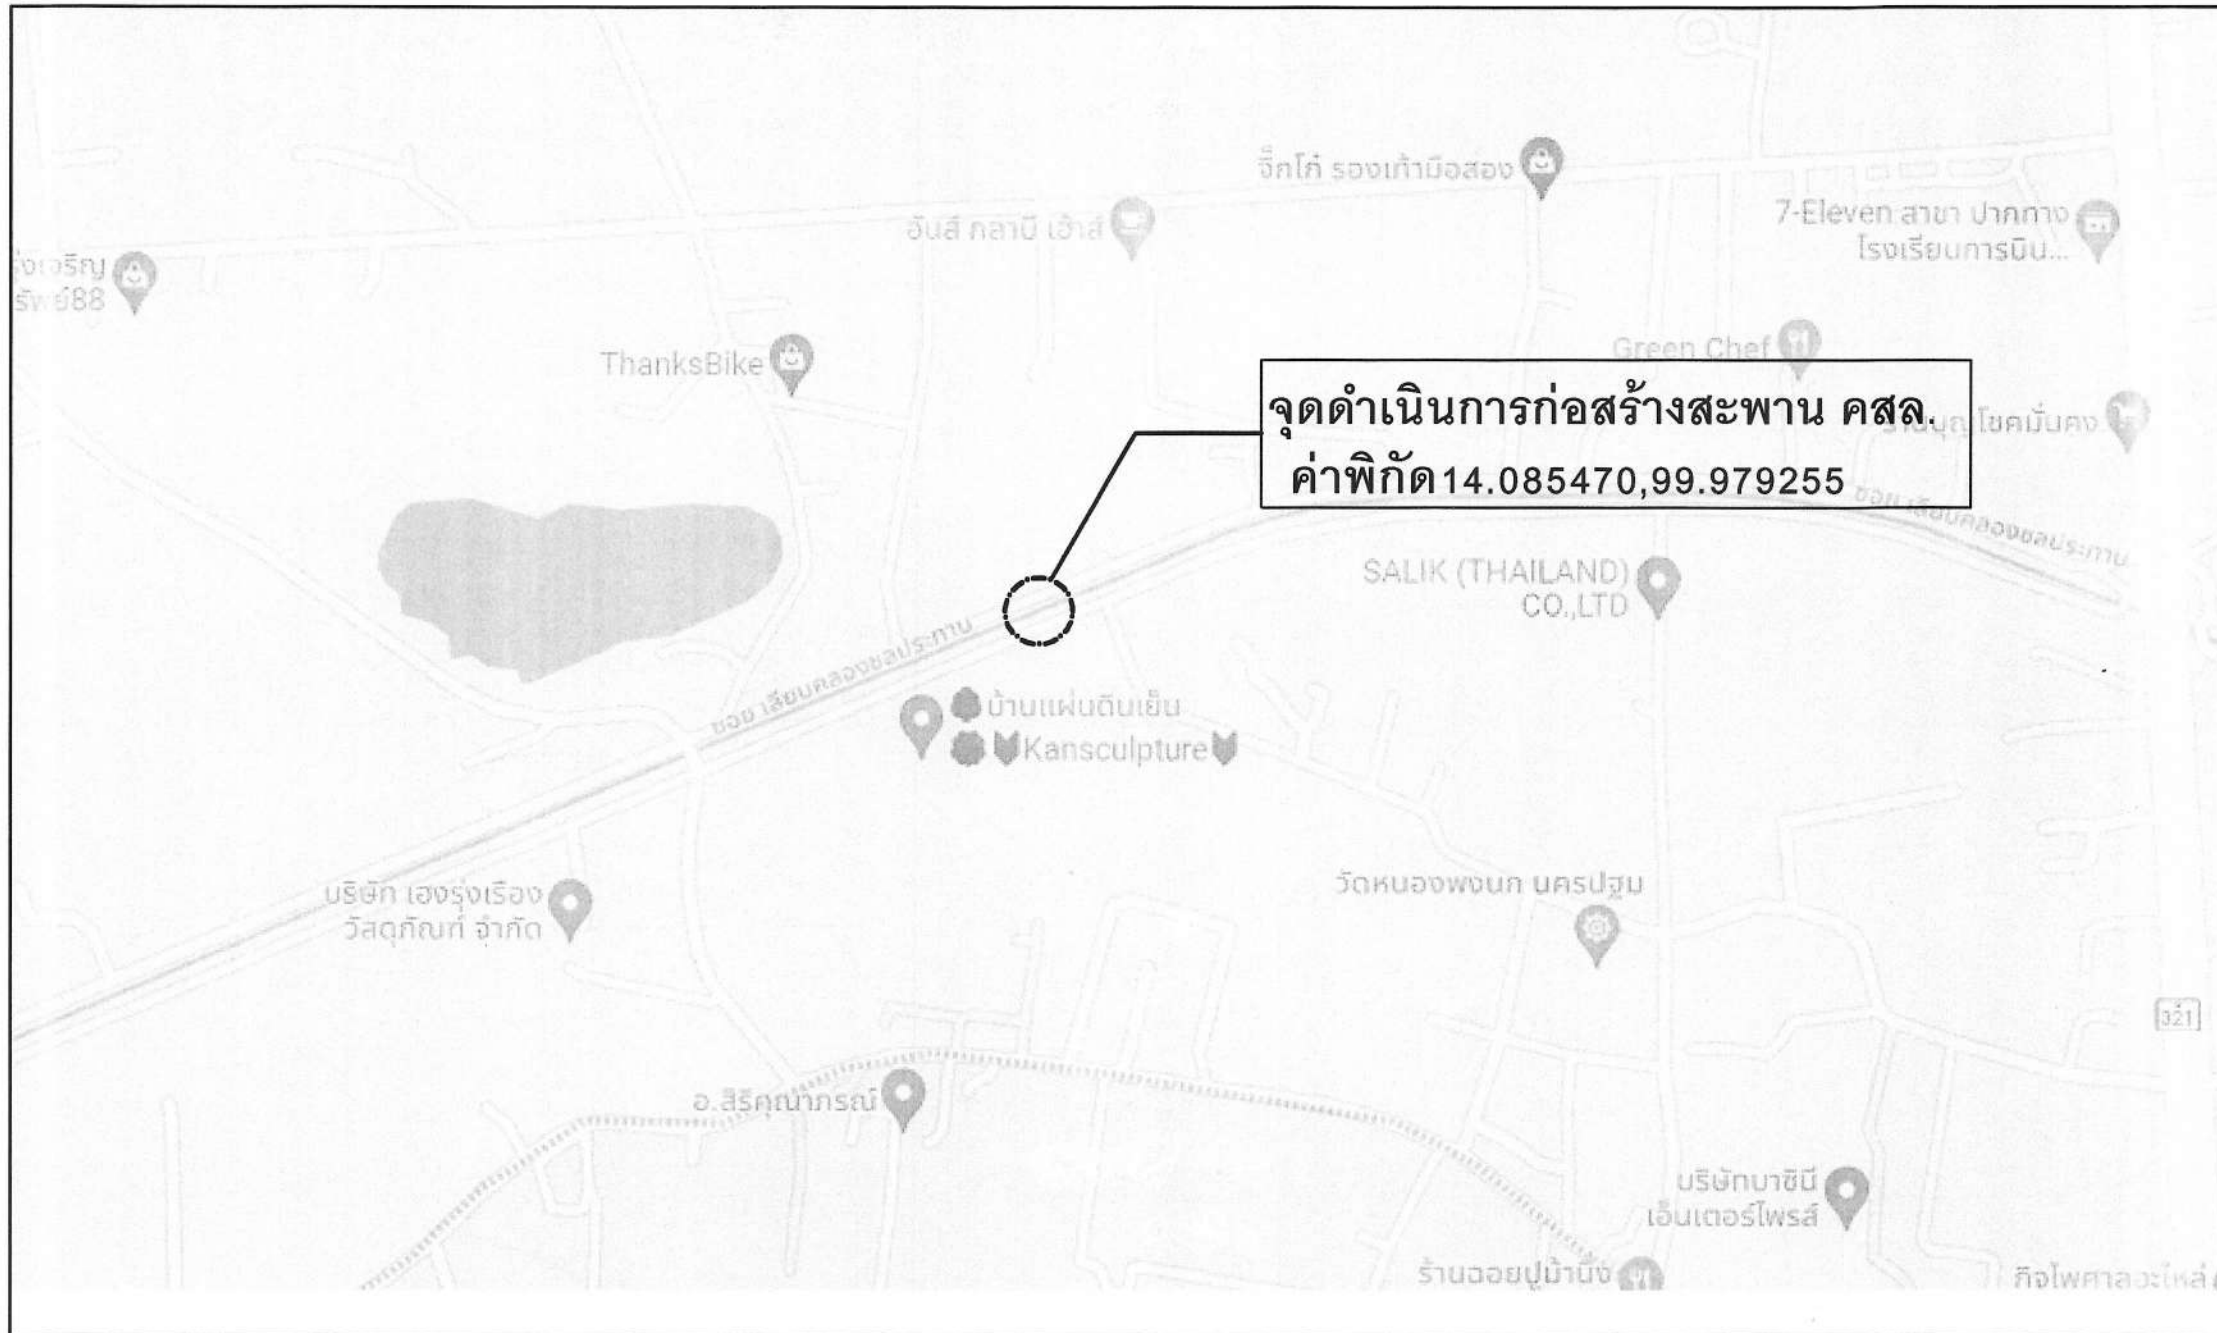


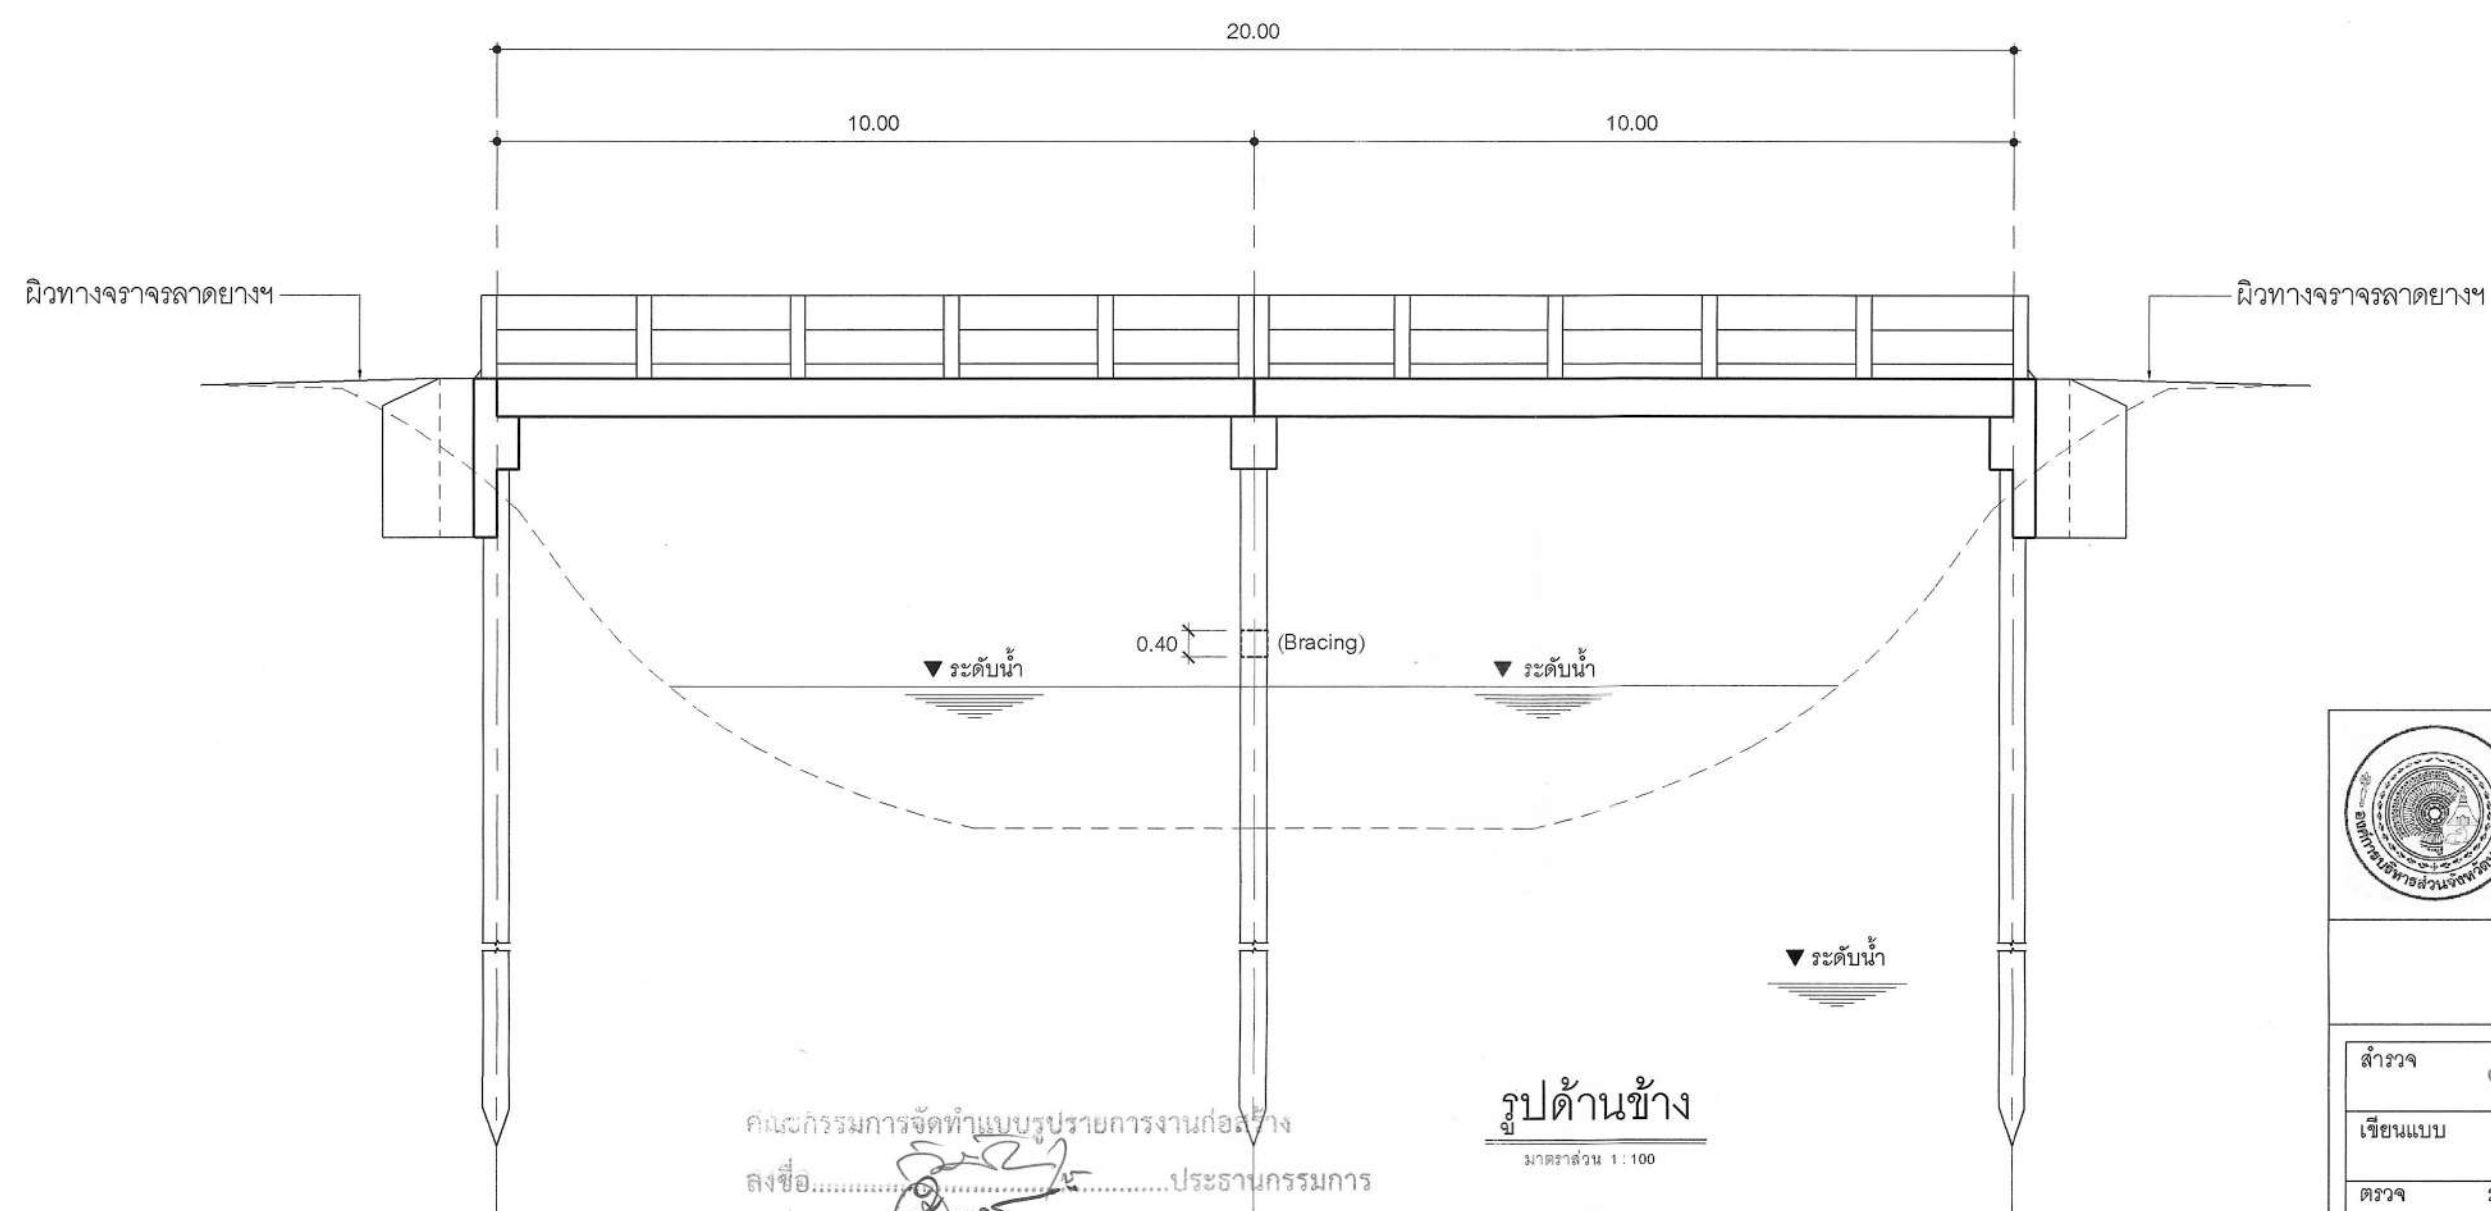

แผนที่สังเขป
Not to scale

คณะกรรมการจัดทำแบบบูรณาการงานก่อสร้าง
ลงชื่อ.....ประธานกรรมการ
ลงชื่อ.....กรรมการ
ลงชื่อ.....กรรมการ

		องค์การบริหารส่วนจังหวัดนครปฐม	
		แบบเลขที่ ๐๑๐/๒๕๖๗ ลงวันที่ 4 ส.ค. ๒๕๖๗	จำนวนแผ่น 3 แผ่นที่ 1
ก่อสร้างสะพานคอนกรีตเสริมเหล็ก ข้ามคลองชลประทาน 2 ซ้าย หมู่ที่ 12 ตำบลสระพัฒนา อำเภอท่าแพแสน จังหวัดนครปฐม			
สำรวจ	นายอดิศักดิ์ เนาวรัตน์	ตรวจ	นายจิรพันธ์ ธรรมาภิมา ผู้อำนวยการกองช่าง
เขียนแบบ	นายรัชฎ์ชัย พึ่งขจร	เห็นชอบ	นางจิรณ ฟ้าทอง รองปลัดองค์การบริหารส่วนจังหวัด รักษาราชการแทน ปลัดองค์การบริหารส่วนจังหวัดนครปฐม
ตรวจ ร.ท.	ถิรวัฒน์ เทียนอ้อม วิศวกรโยธา	อนุมัติ	นายจิรวัฒน์ สะสมทรัพย์ นายกองค์การบริหารส่วนจังหวัด นครปฐม
ตรวจ	นายรังสรรค์ ศุภมาสหิรัญ หน.ฝ่ายสำรวจและออกแบบ		

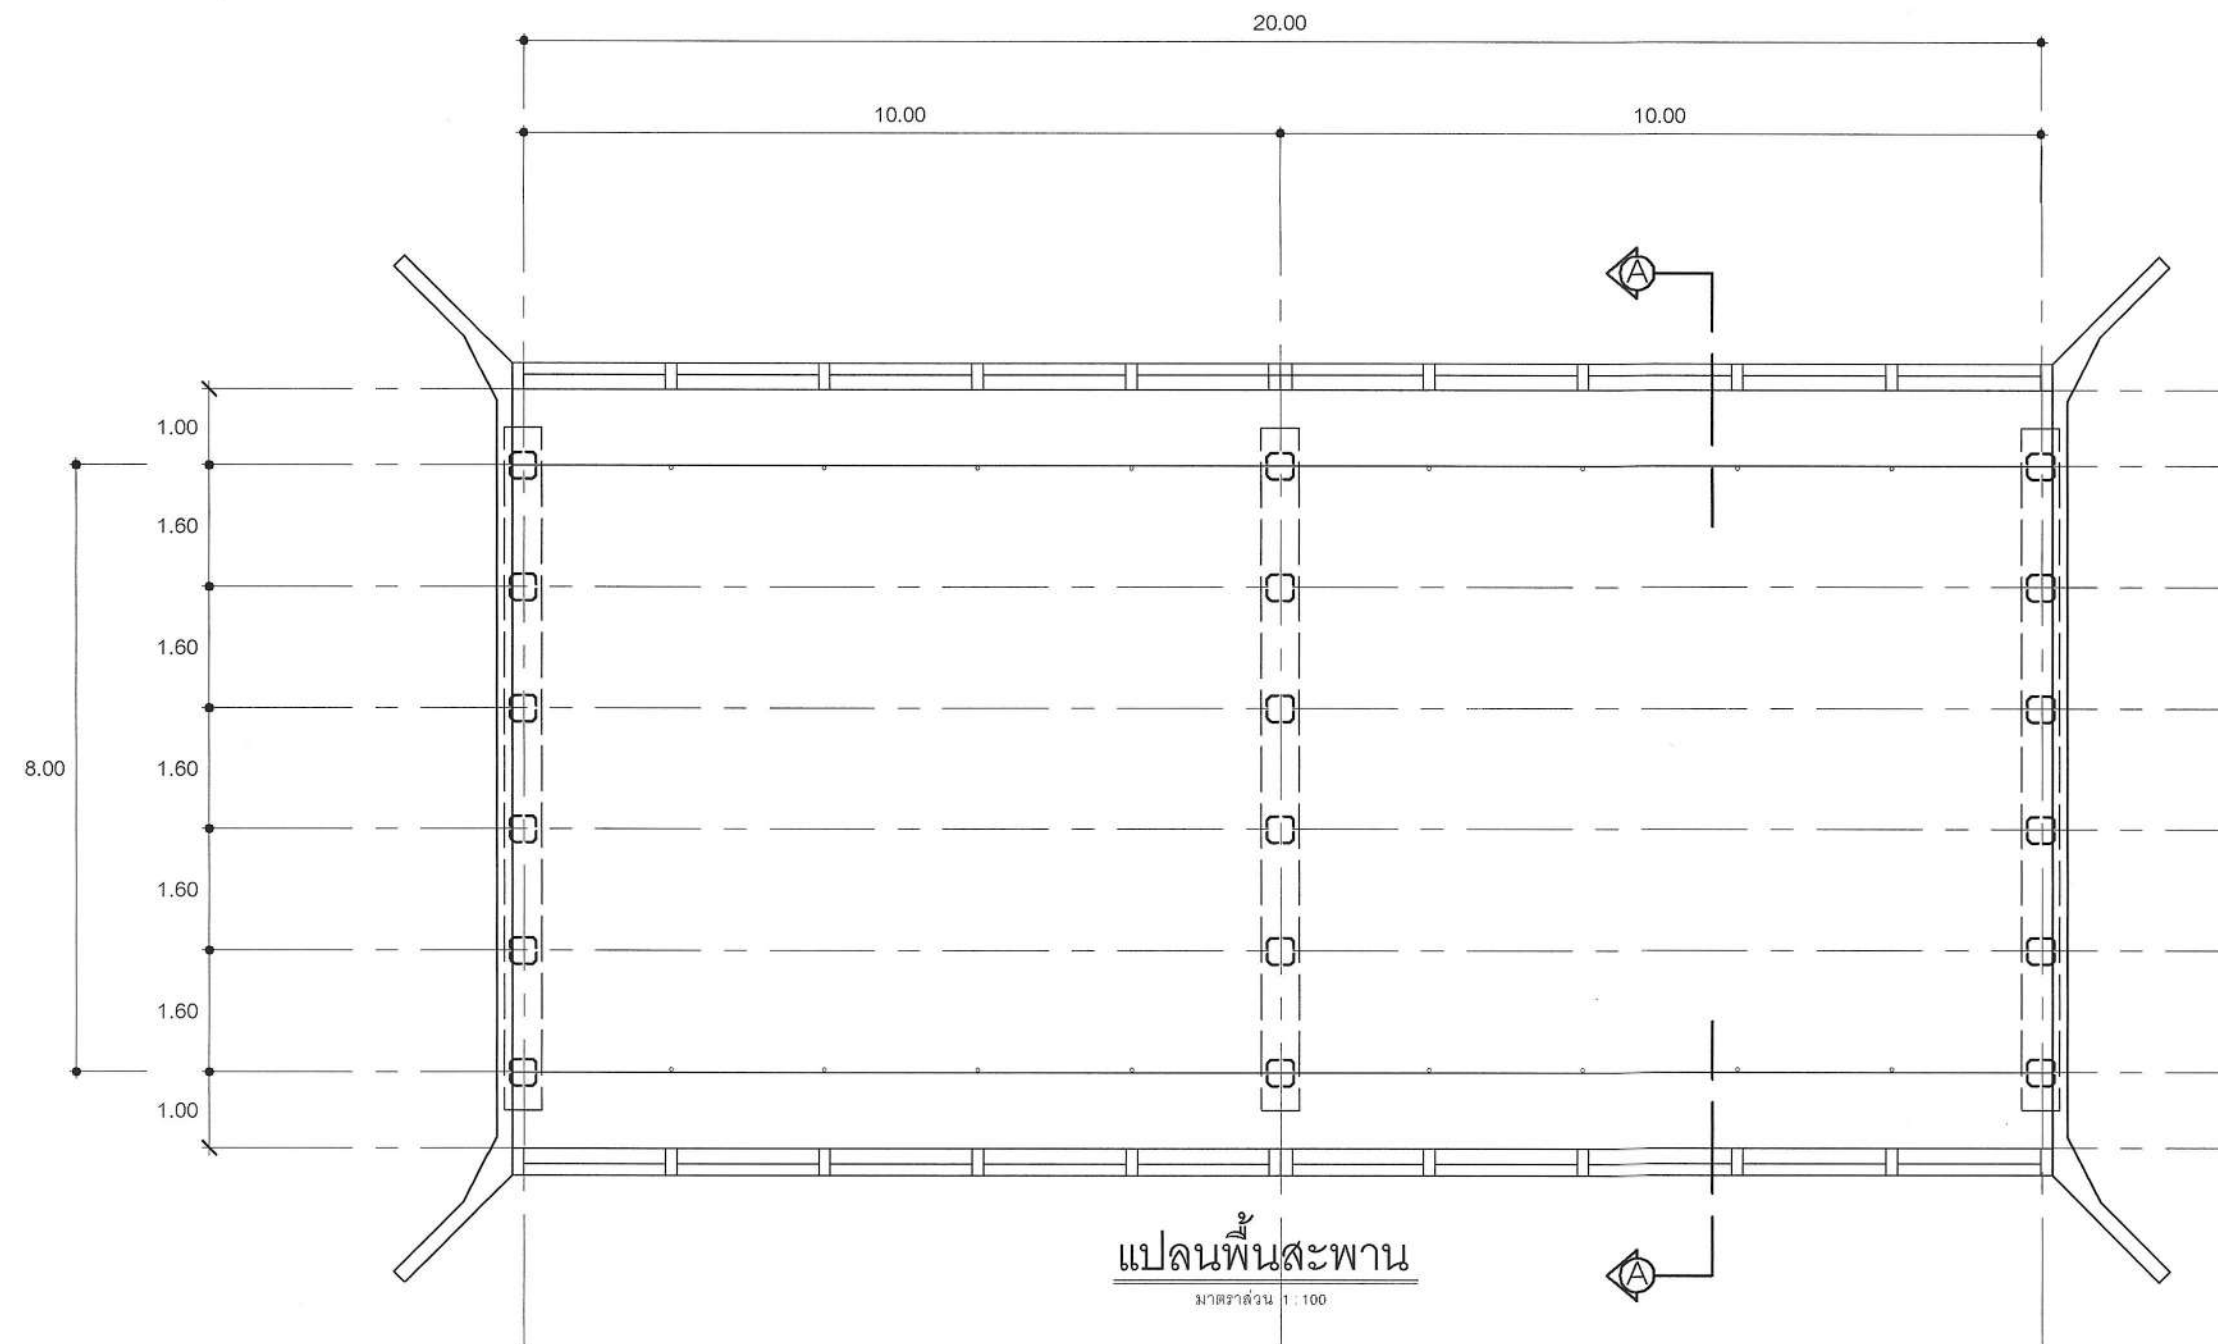


หมายเหตุ

- งานคอนกรีตใช้คอนกรีต แท่งคอนกรีตมาตรฐาน ขนาด 15 x 15 x 15 ซม. ต้องมีแรงอัดประลัยต่ำสุดไม่น้อยกว่า 300 กก./ตร.ซม. ที่การป่ม 28 วัน

คณะกรรมการจัดทำแบบรูปรายการงานก่อสร้าง
ลงชื่อ.....ประธานกรรมการ
ลงชื่อ.....กรรมการ
ลงชื่อ.....กรรมการ

				องค์การบริหารส่วนจังหวัดนครปฐม			
แบบเลขที่ 310/2567 ลงวันที่ 4 มิ.ย. 2567		จำนวนแผ่น 3		แผ่นที่ 2			
ก่อสร้างสะพานคอนกรีตเสริมเหล็ก ข้ามคลองชลประทาน 2 ซ้าย หมู่ที่ 12 ตำบลสระพัฒนา อำเภอกำแพงแสน จังหวัดนครปฐม							
สำนวน เขียนแบบ ตรวจ ตรวจ	นายอดิศักดิ์ เนาวรัตน์ นายวิรัชชัย พึ่งจง ธีรวัฒน์ เทียนอิม วิศวรรโยธา นายรังสรรค์ คุปมาสิทธิ หนฝ่ายสำรวจและออกแบบ	ตรวจ เห็นชอบ อนุมัติ	นายจิรพันธ์ ธรรมภักดิ์ ผู้อำนวยการกองช่าง นางฉวีพร เสาทอง รองปลัดองค์การบริหารส่วนจังหวัด รักษาการแทน ปลัดองค์การบริหารส่วนจังหวัดนครปฐม นายฉวีวัฒน์ สะสมทรัพย์ นายกองค์การบริหารส่วนจังหวัด นครปฐม				

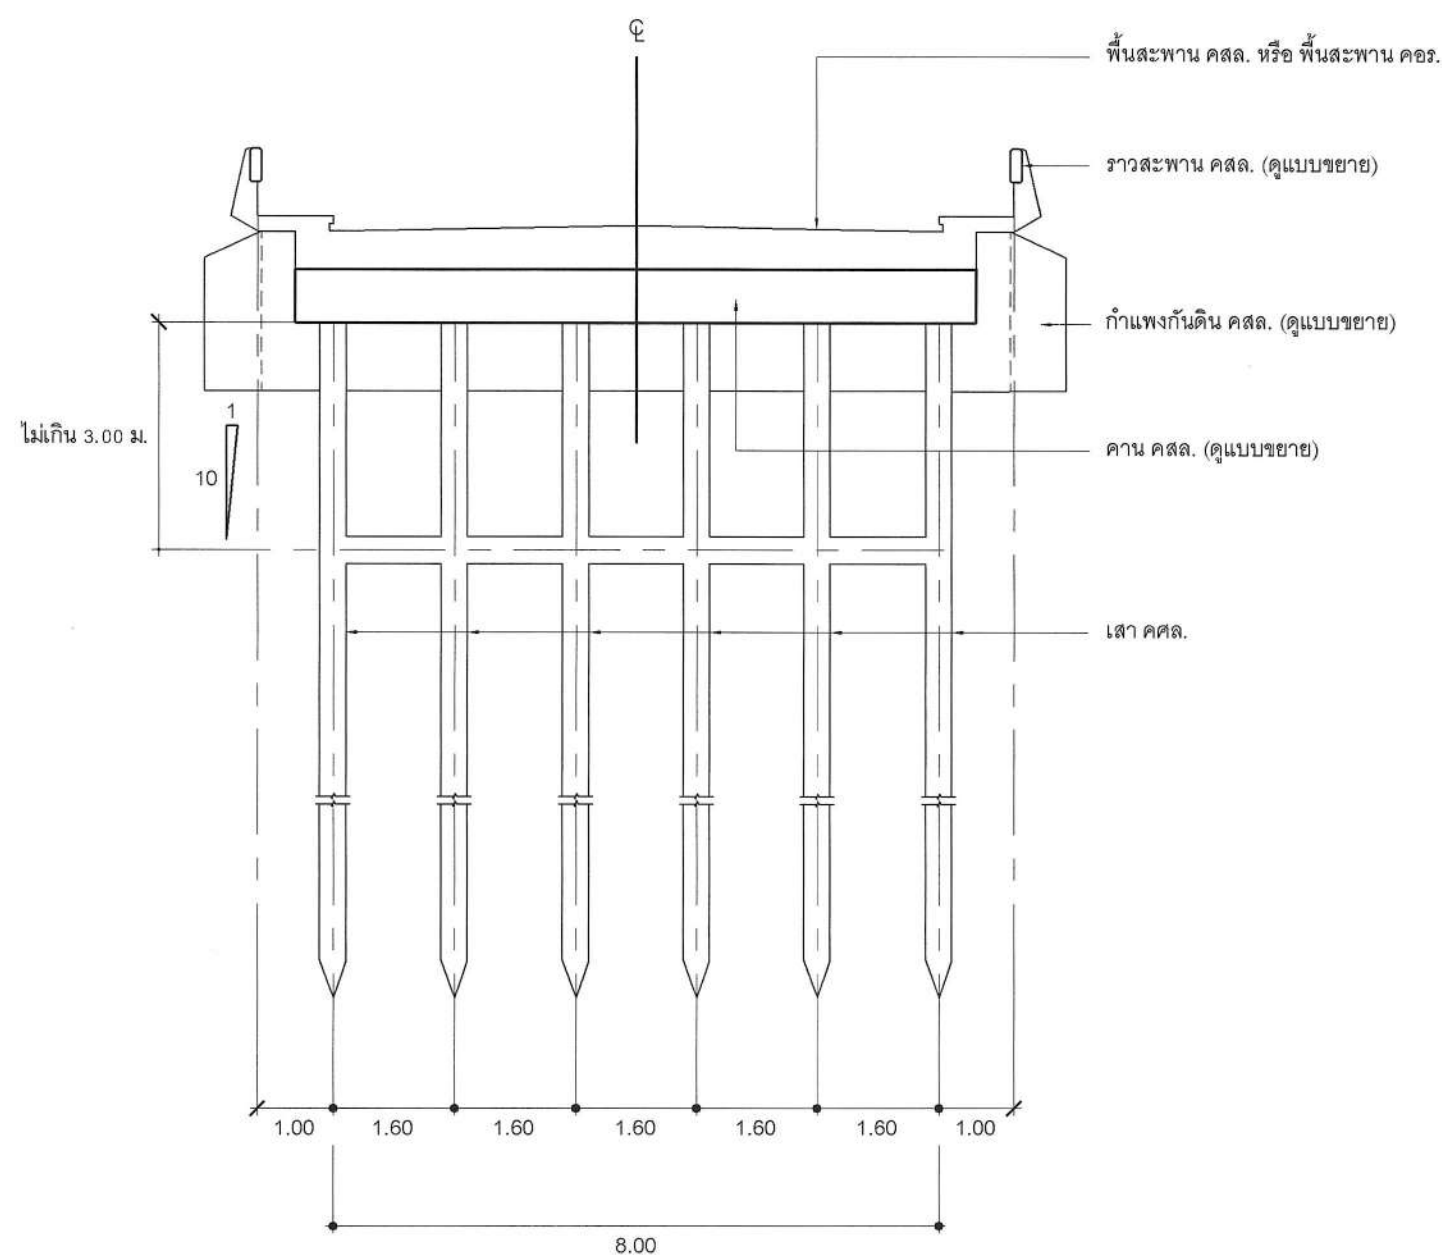

รูปตัด A - A
มาตราส่วน 1:100

หมายเหตุ

- ตำแหน่งคานยึดเสา (Bracing) ในกรณีที่มีระยะห่างจากคานรับพื้นสะพาน ถึงระดับท้องคลองเกิน 3.00 เมตร จะกำหนดตำแหน่งของคานยึดเสา (Bracing) ให้ในขณะก่อสร้าง

* หมายเหตุ

ข้อกำหนดเกี่ยวกับการใช้วัสดุก่อสร้าง/ครุภัณฑ์ตามสัญญาก่อสร้าง เพื่อส่งเสริมการใช้ สินค้า / ผลิตภัณฑ์ ที่ผลิตในประเทศ

1. ผู้รับจ้างต้องใช้วัสดุก่อสร้างหรือครุภัณฑ์ที่เป็นส่วนหนึ่งของงานก่อสร้าง (ถ้ามี) ตามโครงการก่อสร้าง โดยต้องเป็นวัสดุก่อสร้างหรือครุภัณฑ์ที่ผลิตภายในประเทศ ไม่น้อยกว่าร้อยละ 60 ของมูลค่าวัสดุก่อสร้างที่ใช้ในโครงการก่อสร้างนี้ ทั้งนี้หากงานก่อสร้างมีวัสดุ ก่อสร้างที่เป็นเหล็ก จะต้องใช้วัสดุก่อสร้างที่เป็นเหล็กซึ่งเป็นสินค้าผลิตภายในประเทศ ไม่น้อยกว่าร้อยละ 90 ของปริมาณเหล็กที่ใช้ตามสัญญาก่อสร้างนี้
2. ผู้รับจ้างต้องเสนอแผนการใช้วัสดุก่อสร้าง / ครุภัณฑ์ ที่ผลิตภายในประเทศ (งานจ้างก่อสร้างและไม่ใช่งานก่อสร้าง วงเงินเกิน 500,000 บาท และสัญญาเกิน 60 วัน) ตามสัญญาจ้างก่อสร้างนี้ ตามเอกสาร ภาคผนวก 2 และ ภาคผนวก 3 (ภาคผนวก 3 เฉพาะกรณีที่เป็นงานก่อสร้างที่มีวัสดุก่อสร้างที่เป็นเหล็ก) ให้ผู้ว่าจ้างเสนอแผนฯ ตามระยะเวลากำหนดในสัญญาจ้าง (ถ้ามี) แต่ต้องไม่ช้ากว่า 60 วันหลังจากลงนามในสัญญาจ้างก่อสร้าง แผนการใช้วัสดุก่อสร้างฯ ที่ผู้รับจ้างเสนอ สามารถปรับเปลี่ยนได้ตามความจำเป็น เพื่อให้มูลค่า / ปริมาณ การใช้วัสดุก่อสร้างฯ ซึ่งเป็นผลิตภัณฑ์ที่ผลิตในประเทศไม่น้อยกว่าร้อยละ 60 ทั้งนี้ผู้รับจ้างต้องแจ้ง การปรับแผนให้ผู้ว่าจ้างก่อสร้างทราบก่อนดำเนินการนำวัสดุก่อสร้างฯ ตามแผนที่ปรับใหม่มาใช้ล่วงหน้า อย่างน้อย 7 วัน ทั้งนี้ต้องก่อนการส่งมอบงานแต่ละงวด
3. ผู้รับจ้างต้องแสดงหลักฐานมาพร้อมแผน ฯ เพื่อประกอบการพิจารณาและตรวจสอบว่าวัสดุก่อสร้าง / ครุภัณฑ์เป็นผลิตภัณฑ์ ที่ผลิตภายในประเทศ อย่างใดอย่างหนึ่งแล้วแต่กรณีดังนี้
 - 1) สำเนาใบรับรองสินค้าที่ผลิตในประเทศ Made in Thailand (MIT) ที่ออกโดยสภาอุตสาหกรรมแห่งประเทศไทย
 - 2) ฉลากสินค้า ที่แสดงว่าเป็นสินค้าที่ผลิตในประเทศไทย
 - 3) หลักฐานแสดงที่ตั้งของแหล่งผลิต ที่สามารถแสดงได้ว่าเป็นวัสดุก่อสร้างที่เป็นผลิตภัณฑ์ในประเทศ เช่น ตำแหน่งที่ตั้งโรงโม่หิน ท่าทราย บ่อดิน เป็นต้น

				องค์การบริหารส่วนจังหวัดนครปฐม			
แบบเลขที่ 319/2567 ลงวันที่ 4 มี.ค. 2567		จำนวนแผ่น 3		แผ่นที่ 3			
ก่อสร้างสะพานคอนกรีตเสริมเหล็ก ข้ามคลองสะพาน 2 ซ้าย หมู่ที่ 12 ตำบลสะพานพัฒนา อำเภอกำแพงแสน จังหวัดนครปฐม							
สำนักรว เขียนแบบ ตรวจ ตรวจ		นายอดิศักดิ์ เนาวรัตน์ นายวรวิชัย หุ้งขจร ธีรวัฒน์ เพ็ญอ้อม วิศกรโชธา นายรังสรรค์ ศุภมาสหิรัญ หน ฝ่ายสำรวจและออกแบบ		ตรวจ เห็นชอบ อนุมัติ			
				นายจิรพันธ์ ธรรมภักดิ์ ผู้อำนวยการกองช่าง นายวิชาญ เสาทอง รองปลัดองค์การบริหารส่วนจังหวัด รักษาการหัวหน้า ปลัดองค์การบริหารส่วนจังหวัดนครปฐม นายจิรวัฒน์ สะสมทรัพย์ นายกองค์การบริหารส่วนจังหวัด นครปฐม			

คณะกรรมการจัดทำแบบรูปายการงานก่อสร้าง
 ลงชื่อ.....ประธานกรรมการ
 ลงชื่อ.....กรรมการ
 ลงชื่อ.....กรรมการ