




# องค์การบริหารส่วนจังหวัดนครปฐม

ก่อสร้างกำแพงกันดิน คสล.

เลียบคลองวงพาด หมู่ที่ ๘ ตำบลอนนทยายหอม อำเภอเมืองนครปฐม จังหวัดนครปฐม

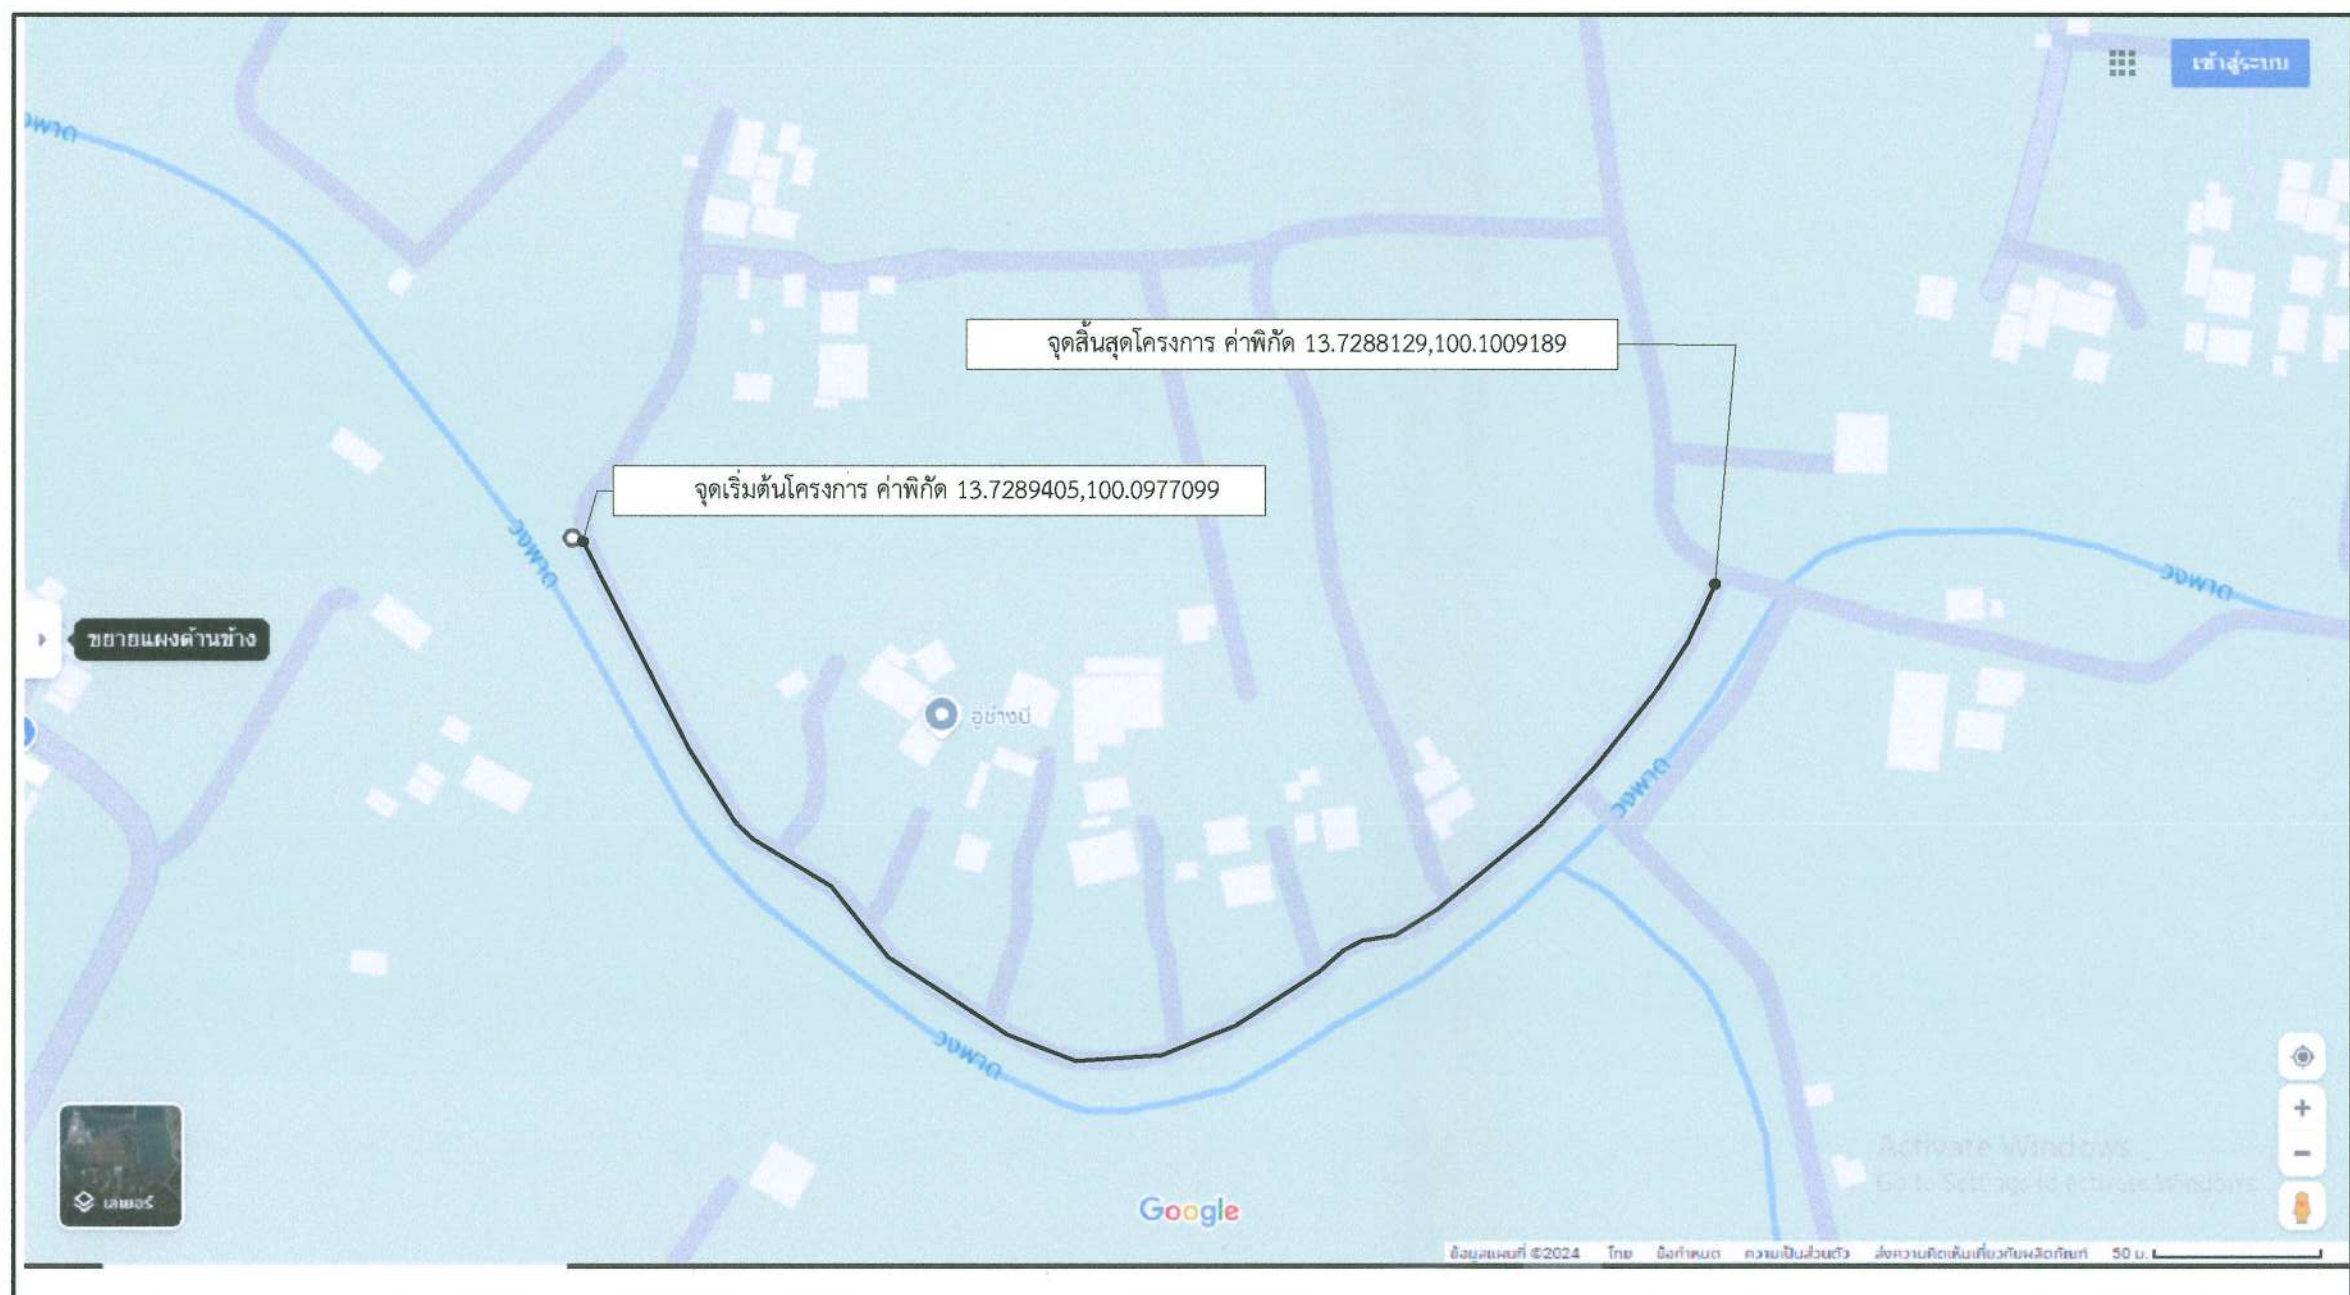

### แผนที่สังเขป

Not to scale

คณะกรรมการจัดทำแบบรูปรายการงานก่อสร้าง  
ลงชื่อ.....ประธานกรรมการ  
ลงชื่อ.....กรรมการ  
ลงชื่อ.....กรรมการ

รายละเอียดประกอบกรก่อสร้างกำแพงกันดิน คสล. ขนาดสูง 2.00 ม. จำนวน 2 ช่วง  
โดยทำการก่อสร้างกำแพงกันดิน คสล. ขนาดสูง 2.00 ม. ยาว 450 ม.  
( ในกรณีไม่สามารถดำเนินการได้ตามรายละเอียดข้างต้น ให้ทำการก่อสร้างกำแพงกันดิน คสล.  
ได้ตามสภาพพื้นที่จริงโดยให้อยู่ในดุลยพินิจของผู้ควบคุมงานแต่จะต้องได้ปริมาณงานไม่น้อยกว่าที่กำหนดในแบบ )

แผ่นที่	รายการแบบก่อสร้าง	หมายเหตุ
1	แผนที่สังเขป	

	<b>องค์การบริหารส่วนจังหวัดนครพนม</b>		
	แบบเลขที่ 246/2568 ลงวันที่ 18 มิ.ย 68	จำนวนแผ่น 1	แผ่นที่ 1
ก่อสร้างกำแพงกันดิน คสล. เลียบคลองวงพาด หมู่ที่ 8 ตำบลอนนวยหอม อำเภอเมืองนครพนม จังหวัดนครพนม			
สำรวจ ( นายไฉยนาท บุญเทียม )	ตรวจ ( นายศิริพันธ์ ธรรมาภิมุข ) ผู้อำนวยการกองช่าง		
เขียนแบบ ( นายปณชัย นาคทั้ง )	เห็นชอบ ( นางสาวปทุมมาศ กมลเวช ) รองปลัดองค์การบริหารส่วนจังหวัด รักษาการแทน ปลัดองค์การบริหารส่วนจังหวัดนครพนม		
ตรวจ เรืออากาศโท ( ศิริวุฒิ เทียนชื่น ) วิศวกรโยธา	อนุมัติ ( นายจิรวัฒน์ สะสมทรัพย์ ) นายกองค์การบริหารส่วนจังหวัดนครพนม		
ตรวจ ( นายรังสรรค์ ศุภมาสศิริชัย ) หัวหน้าฝ่ายสำรวจและออกแบบ			