

ก่อสร้างถนนคอนกรีตเสริมเหล็ก

องค์การบริหารส่วนตำบลสองพี่น้อง

ต.สองพี่น้อง อ.ท่ามะเข้ จ.ชุมพร

ชื่อสายทาง :

ถนนสายศรีล้อม หมู่ที่ 4

ตำบล

สองพี่น้อง

อำเภอ

ท่ามะเข้

จังหวัด

ชุมพร

ไหล่ทางหินคลุกกว้างข้างละ 0.50 เมตร



แผนที่โดยสังเขป

รายการประกอบแบบ

ก่อสร้างถนนคอนกรีตเสริมเหล็ก

กว้าง

5

เมตร

ยาว

175

เมตร

ไหล่ทางหินคลุกกว้างข้างละ 0.50 เมตร

จาก กม.ที่

0+000

ถึงกม.ที่

0+175

รายละเอียดประกอบการวางท่อระบายน้ำ คล.ล. ชั้น 3

กม.ที่

0+049

ต่อวางท่อระบายน้ำ คล.ล.ชั้น 3 คก. 0.60 เมตร จำนวน 1 ท่อน พร้อมยานพาหนะ

หมายเหตุ

1. มิติต่าง ๆ มีหน่วยเป็นเมตร นอกจากระบุไว้เป็นอย่างอื่น
2. คุณสมบัติของวัสดุ นอกเหนือจากที่ระบุไว้ในแบบและวิธีการก่อสร้างให้เป็นไปตามมาตรฐานงานก่อสร้าง
3. เขตทางขึ้นอยู่กับสภาพภูมิประเทศ
4. ที่ดินแห่ง CONTRACTION JOINT และ EXPANSION JOINT ให้วางแผ่นพลาสติกหนา 0.07 มม. กว้าง 1.20 เมตร แผ่นพลาสติกที่ใช้ต้องโปร่งแสงและกันน้ำได้
5. ผู้รับจ้างต้องทำการตรวจสอบความหนาของคอนกรีตในวันตรวจรับงานจ้าง/งวดงาน
6. วัสดุประเภทวัสดุหรือวัสดุอื่นที่ใช้ในการก่อสร้างต้องเป็นวัสดุที่ผลิตภายในประเทศไทยตามเงื่อนไขดังนี้
- 6.1 วัสดุหรือวัสดุอื่นที่ใช้ในการก่อสร้างต้องเป็นวัสดุที่ผลิตภายในประเทศไทยไม่น้อยกว่าร้อยละ 60 ของมูลค่า
- 6.2 วัสดุที่ใช้ในการก่อสร้างต้องเป็นวัสดุที่ผลิตภายในประเทศไทยไม่น้อยกว่าร้อยละ 60 ของปริมาณวัสดุที่ต้องใช้ทั้งหมดตามสัญญา
- 6.3 ผู้รับจ้างจะต้องจัดทำแผนการใช้วัสดุที่ผลิตภายในประเทศ (ตามข้อ 1 และ 2) ภายใน 30 วันนับตั้งจากวันที่ได้ลงนามในสัญญา เพื่อให้คณะกรรมการตรวจรับวัสดุพิจารณาต่อไป

องค์การบริหารส่วนตำบลสองพี่น้อง อ.ท่ามะเข้ จ.ชุมพร

โครงการ

ก่อสร้างถนนคอนกรีตเสริมเหล็ก

ต.สองพี่น้อง อ.ท่ามะเข้ จ.ชุมพร

แบบแสดง

เขียนแบบ

ผู้ช่วยนายช่างโยธา

แผนที่โดยสังเขป

ตรวจ

ผู้ช่วยนายช่างโยธา

แผ่นที่

1

เห็นชอบ

นายก อบต.

ชื่อสายทาง :

ถนนสายศรีลอม หมู่ที่ 4

ต.สองพี่น้อง อ.ท่าแพะ จ.ชุมพร

กว้าง

5

เมตร


ยาว

175

เมตร

ไหล่ทางหินคลุกกว้างข้างละ 0.50 เมตร


5.00

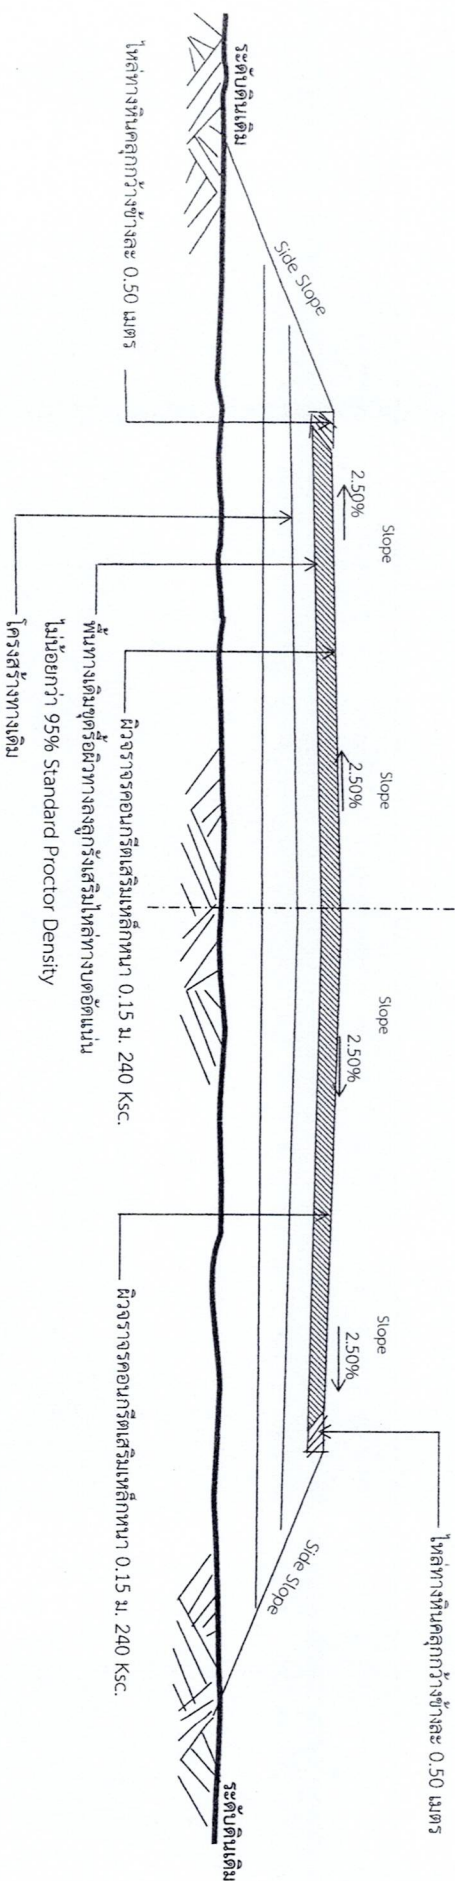

อ้างอิงแบบมาตรฐานงานทางสำหรับองค์การปกครองส่วนท้องถิ่น แบบเลขที่ ท.1-01

แปลนถนนคอนกรีตเสริมเหล็ก
NOT TO SCALE

รูปตัดตามขวาง ก่อสร้างถนนคอนกรีต
NOT TO SCALE

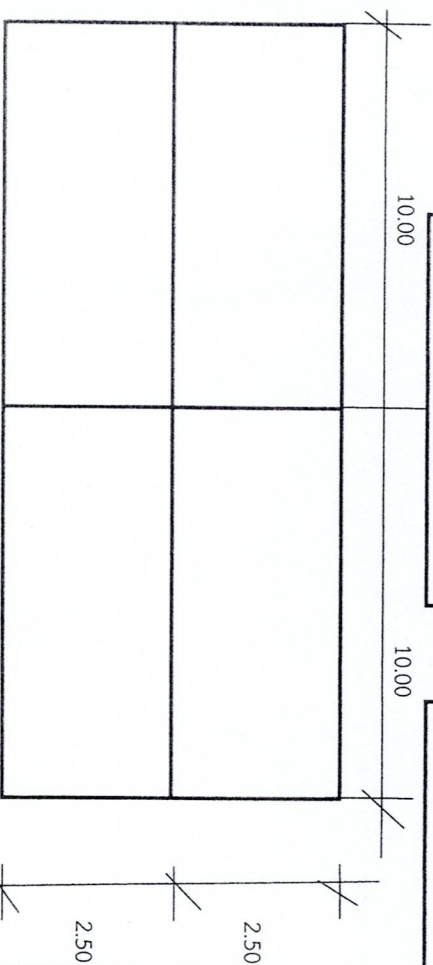

โครงการ			
องค์การบริหารส่วนตำบลสองพี่น้อง อ.ท่าแพะ จ.ชุมพร			
ก่อสร้างถนนคอนกรีตเสริมเหล็ก			
แบบแสดง		เขียนแบบ	
รูปตัดตามขวาง		ตรวจ	
แผ่นที่		เห็นชอบ	
2			
ผู้ช่วยนายช่างโยธา		นายเอก ออบด.	