



โครงการปรับปรุงถนนแบบคอนกรีตเสริมเหล็ก สายบ้านล่าง-แหลมเหียง หมู่ที่ 10 ตำบลบ้านนา อำเภอแกลง จังหวัดระยอง
ปริมาณงาน ขนาดผิวจราจรกว้าง 6.00 เมตร ยาว 1,675.00 เมตร หนา 0.15 เมตร
มีปริมาณพื้นที่ผิวจราจรไม่น้อยกว่า 10,050.00 ตารางเมตร ไหล่ทางเดิม

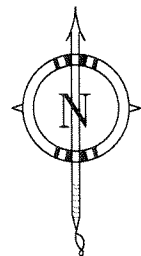

ตามแบบมาตรฐานงานทาง สำหรับองค์การปกครองส่วนท้องถิ่น กรมทางหลวงชนบท

โครงการปรับปรุงถนนแบบคอนกรีตเสริมเหล็กสายบ้านล่าง-แหลมเหียง หมู่ที่ 10 ตำบลบ้านนา อำเภอแกลง จังหวัดระยอง
มีความคาบเกี่ยวกับหมู่ที่ 5 ตำบลทุ่งควายกิน อำเภอแกลง จังหวัดระยอง ปริมาณงาน ขนาดผิวจราจรกว้าง 6.00 เมตร ยาว 1,675.00 เมตร หนา 0.15 เมตร
มีปริมาณพื้นที่ผิวจราจรไม่น้อยกว่า 10,050.00 ตารางเมตร ไหล่ทางเดิม

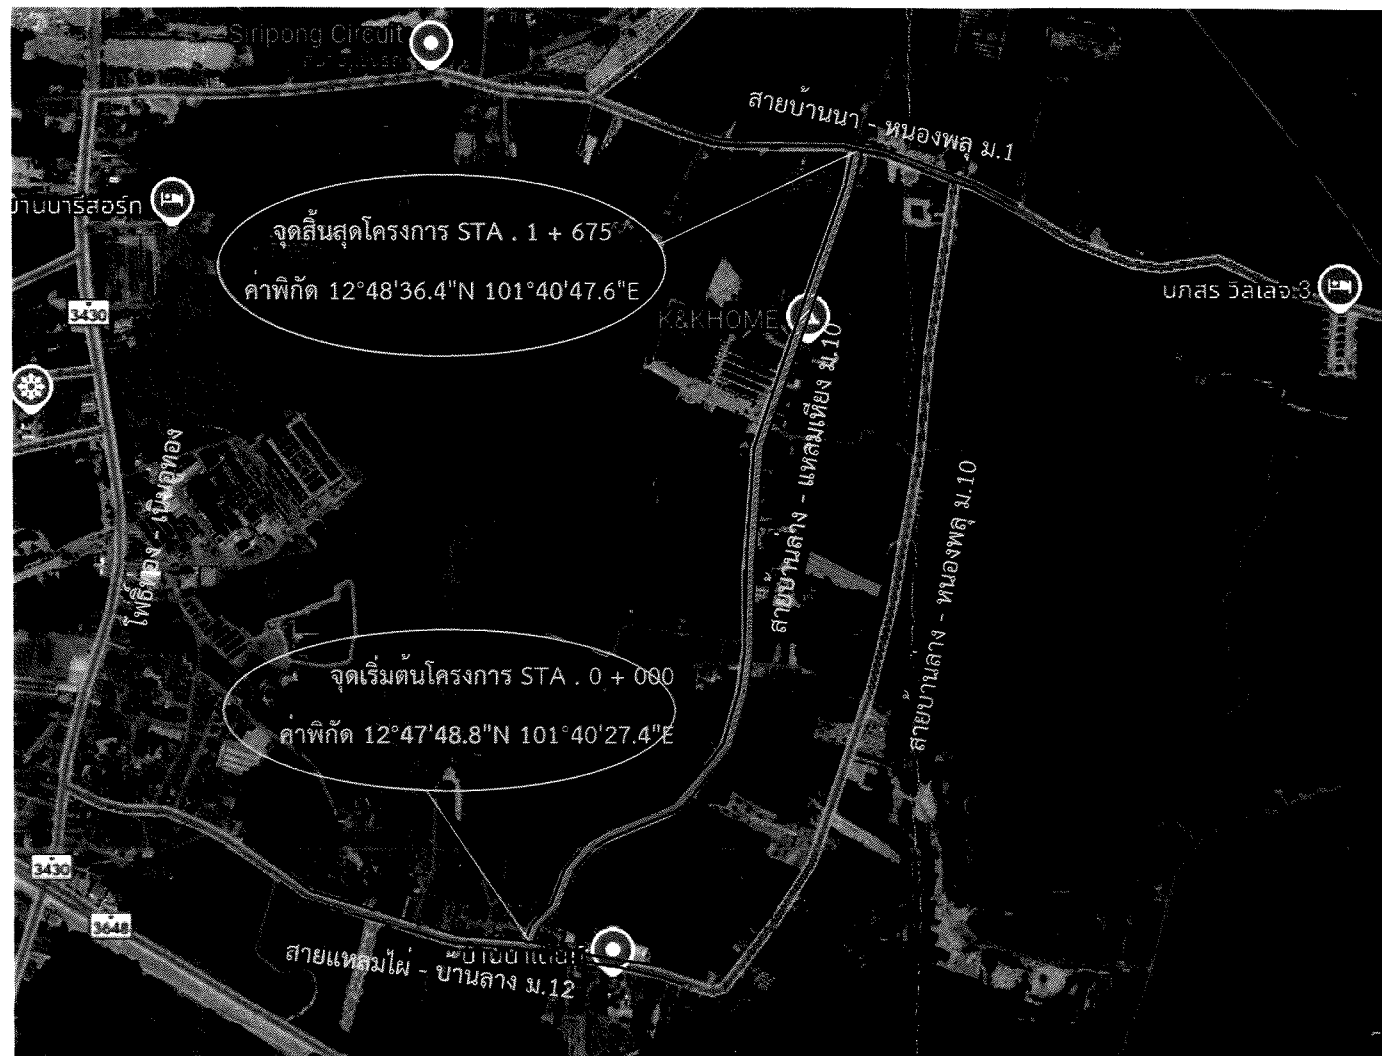

แผนที่พอสั่งแปล

Not to Scale

การจัดจ้างงานก่อสร้าง

วัสดุประเภทวัสดุหรือครุภัณฑ์ที่ใช้ในงานก่อสร้างต้องเป็นวัสดุที่ผลิตภายในประเทศไทย ตามเงื่อนไขดังนี้

1. วัสดุหรือครุภัณฑ์ที่ใช้ในงานก่อสร้างต้องเป็นวัสดุที่ผลิตภายในประเทศไทยไม่น้อยกว่าร้อยละ 60 ของมูลค่าวัสดุที่ใช้ในงานก่อสร้างทั้งหมดตามสัญญา

2. เหล็กที่ใช้ในงานก่อสร้างต้องเป็นเหล็กที่ผลิตภายในประเทศไทยไม่น้อยกว่าร้อยละ 90 ของปริมาณเหล็กที่ต้องใช้ทั้งหมดตามสัญญา

ผู้รับจ้างต้องจัดทำแผนการใช้วัสดุที่ผลิตภายในประเทศตามข้อ 1 และ ข้อ 2 ภายในหกสิบวันนับจากวันที่ได้ลงนามสัญญา เพื่อให้คณะกรรมการตรวจรับวัสดุพิจารณาต่อไป

กรณีงานจ้างก่อสร้าง และงานจ้างที่มีในงานก่อสร้าง ที่มีสัญญาอายุไม่เกิน ๖๐ วัน หรือกรณีที่วงเงินการจัดจ้างไม่เกิน ๕๐๐,๐๐๐ บาท หน่วยงานของรัฐไม่ต้องให้สัญญาจัดทำแผนการใช้วัสดุที่ผลิตภายในประเทศ และแผนการใช้เหล็กที่ผลิตภายในประเทศ

หมายเหตุ

1. การก่อสร้างเป็นไปตามมาตรฐานทางหลวงท้องถิ่นและมาตรฐานการทดสอบวัสดุงานทางหลวงท้องถิ่น พ.ศ. 2562
2. บัญชีโครงการหลังการก่อสร้างแล้วเสร็จ จำนวน 1 บัญชี (ป้ายถาวร) ติดตั้ง ให้คำนึงถึงความเหมาะสมกับสภาพพื้นที่
3. รูปแบบและระยะสามารถเปลี่ยนแปลงได้ตามหนทางที่กำหนด

อ้างอิง

1. ตามแบบมาตรฐาน . ทล - 2 - 201 (2)
2. ตามแบบมาตรฐาน . ทล - 2 - 202
3. ตามแบบมาตรฐาน . ทล - 3 - 101
4. ตามแบบมาตรฐาน . ทล - 3 - 102
5. ตามแบบมาตรฐาน . ทล - 3 - 110 (1)
6. ตามแบบมาตรฐาน . ทล - 3 - 110 (4)
7. ตามแบบมาตรฐาน . ทล - 3 - 116 (3)



โครงการ

ปรับปรุงถนนแบบคอนกรีตเสริมเหล็ก
สายบ้านล่าง-แหลมเหียง หมู่ที่ 10
ตำบลบ้านนา อำเภอแกลง จังหวัดระยอง

สถานที่ก่อสร้าง

หมู่ 5 ต.บ้านนา อ.แกลง จ.ระยอง

สำรวจ

(Signature)

นายวุฒิไกร บุตรศรี
ผู้อำนวยการกองช่าง

เขียนแบบ

(Signature)

นายอภิสิทธิ์ พันธแดง
ผู้ช่วยนายช่างเขียนแบบ

ผู้ตรวจ

(Signature)

นายวุฒิไกร บุตรศรี
ผู้อำนวยการกองช่าง

เห็นชอบ

(Signature)

นายอิทธิพงศ์ ชำนาญ
ปลัดเทศบาลตำบลบ้านนา

รวม 11,๖๖๕
นายบรรจบ แวดี

รองนายกเทศมนตรีตำบลบ้านนา

ผู้อนุมัติ


(Signature)

นายจิรวัฒน์ แสงศิระฤทธิ์
นายกเทศมนตรีตำบลบ้านนา

แบบเลขที่

แผ่นที่

โครงการปรับปรุงถนนแบบคอนกรีตเสริมเหล็กสายบ้านล่าง-แหลมเหียง หมู่ที่ 10 ตำบลบ้านนา อำเภอแกลง จังหวัดระยอง
มีความคาบเกี่ยวกับหมู่ที่ 5 ตำบลทุ่งควายกิน อำเภอแกลง จังหวัดระยอง ปริมาณงาน ขนาดผิวจราจรกว้าง 6.00 เมตร ยาว 1,675.00 เมตร หนา 0.15 เมตร
มีปริมาณพื้นที่ผิวจราจรไม่น้อยกว่า 10,050.00 ตารางเมตร ไหล่ทางเดิม

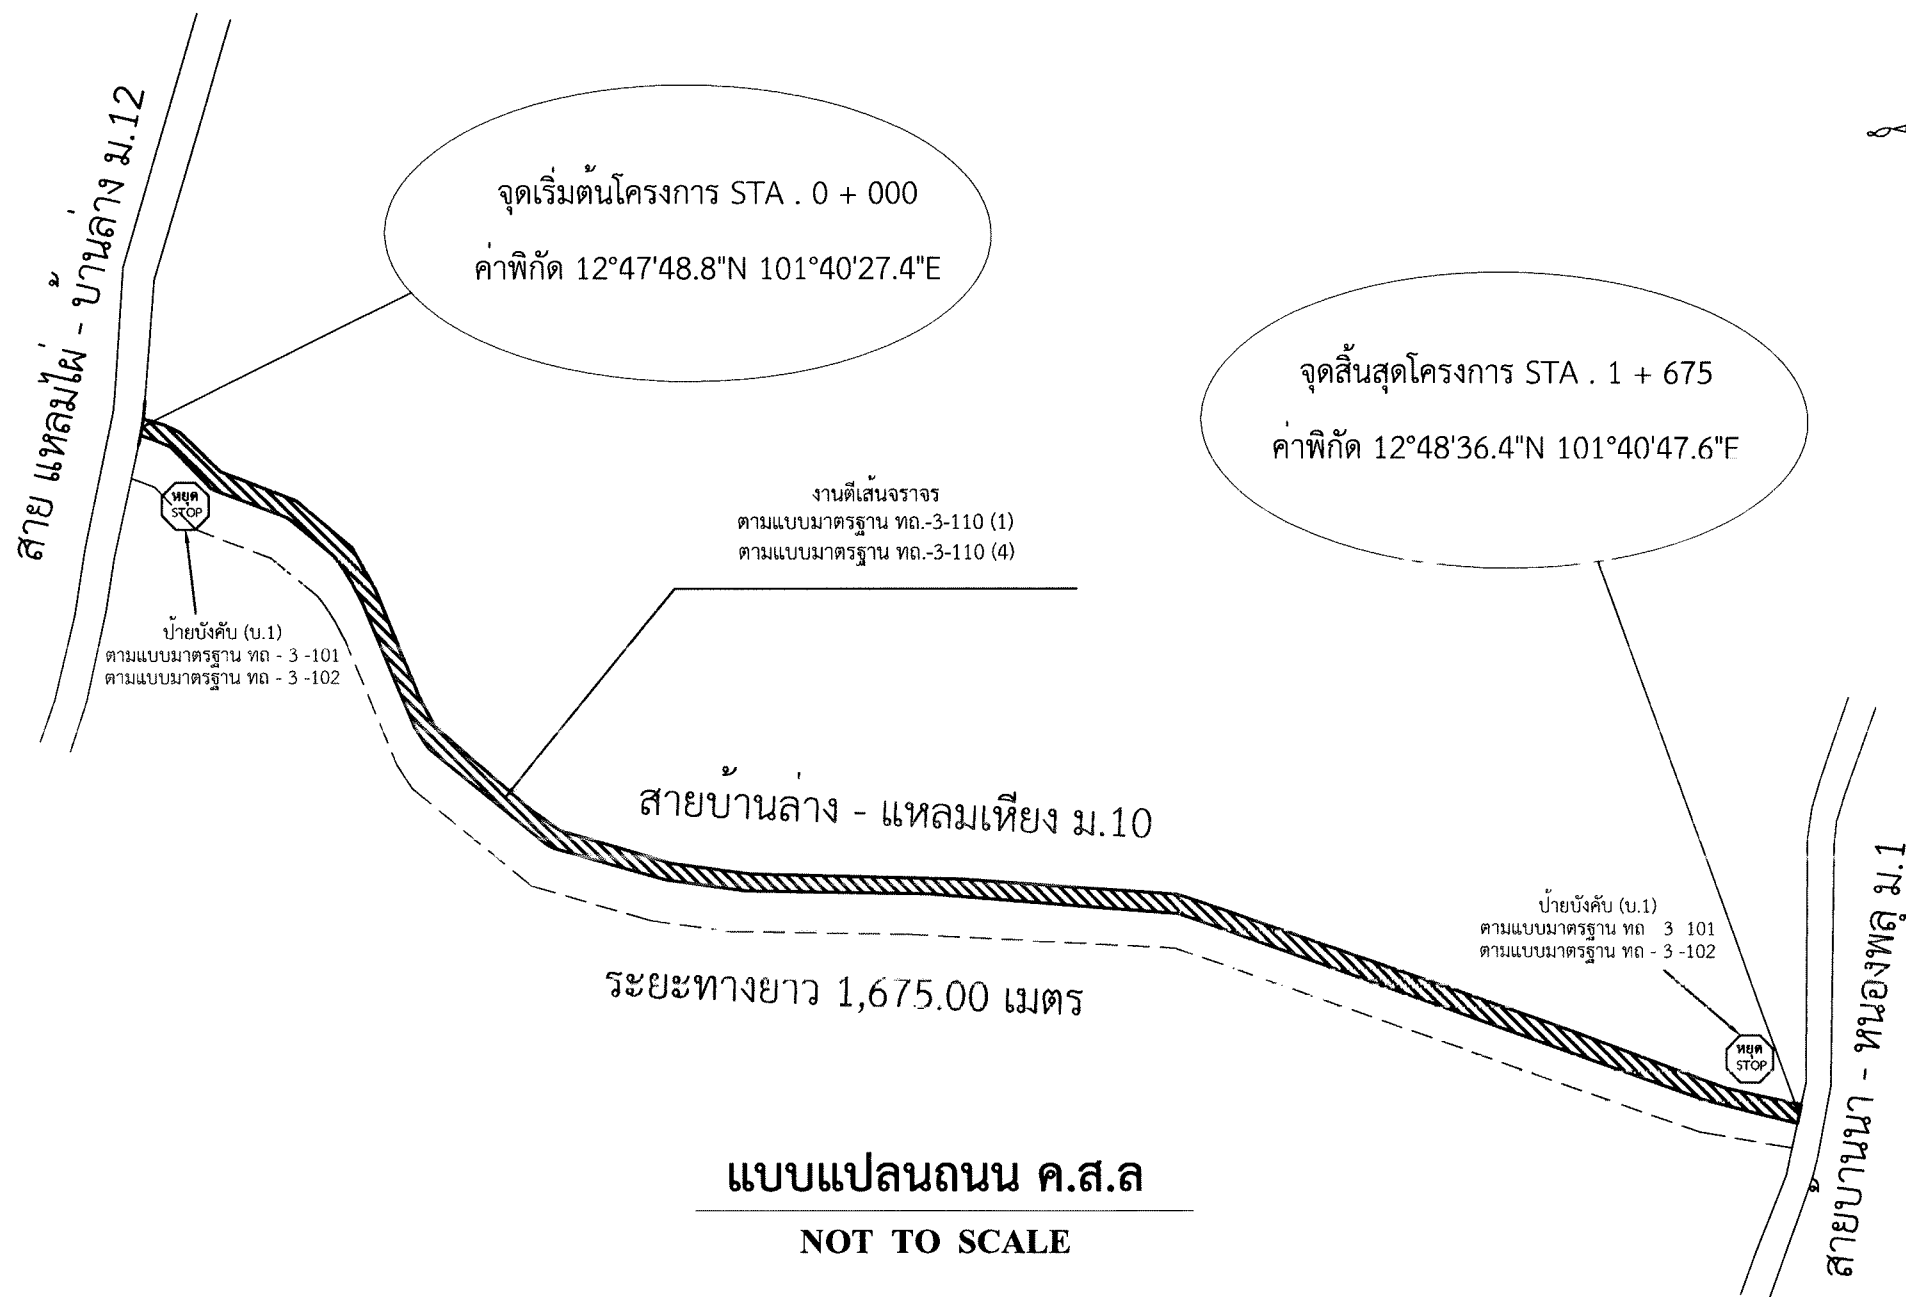

การจัดจ้างงานก่อสร้าง

พัสดุประเภทวัสดุหรือครุภัณฑ์ที่ใช้ในงานก่อสร้างต้องเป็นพัสดุที่ผลิตภายในประเทศไทย ตามเงื่อนไขดังนี้
1. วัสดุหรือครุภัณฑ์ที่ใช้ในงานก่อสร้างต้องเป็นพัสดุที่ผลิตภายในประเทศไม่น้อยกว่าร้อยละ 60 ของมูลค่า
พัสดุที่ใช้ในงานก่อสร้างทั้งหมดตามสัญญา
2. เหล็กที่ใช้ในงานก่อสร้างต้องเป็นเหล็กที่ผลิตภายในประเทศไทยไม่น้อยกว่าร้อยละ 90 ของปริมาณเหล็กที่
ต้องใช้ทั้งหมดตามสัญญา
ผู้รับจ้างต้องจัดทำแผนการใช้วัสดุที่ผลิตภายในประเทศตามข้อ 1 และ ข้อ 2 ภายในหกสิบวันนับจากวันที่ได้
ลงนามสัญญา เพื่อให้คณะกรรมการตรวจรับพัสดุพิจารณาต่อไป
กรณีงานจ้างก่อสร้าง และงานจ้างที่มีใช้ในงานก่อสร้าง ที่มีสัญญาอายุไม่เกิน ๓๐ วัน หรือกรณีที่วงเงินการจัด
จ้างไม่เกิน ๕๐๐,๐๐๐ บาท หน่วยงานของรัฐไม่ต้องให้สัญญาจัดทำแผนการใช้พัสดุที่ผลิตภายในประเทศ
และแผนการใช้เหล็กที่ผลิตภายในประเทศ

หมายเหตุ

1. การก่อสร้างเป็นไปตามมาตรฐานทางหลวงท้องถิ่นและมาตรฐานการทดสอบวัสดุงานทางหลวงท้องถิ่น พ.ศ. 2562
2. ป้ายโครงการหลังการก่อสร้างแล้วเสร็จ จำนวน 1 ป้าย (ป้ายถาวร) ติดตั้ง ให้คำนึงถึงความเหมาะสมกับสภาพพื้นที่
3. รูปแบบและระยะสามารถเปลี่ยนแปลงได้ตามหน่วยงานกำหนด

อ้างอิง

1. ตามแบบมาตรฐาน . ทล - 2 - 201 (2)
2. ตามแบบมาตรฐาน . ทล - 2 - 202
3. ตามแบบมาตรฐาน . ทล - 3 - 101
4. ตามแบบมาตรฐาน . ทล - 3 - 102
5. ตามแบบมาตรฐาน . ทล - 3 - 110 (1)
6. ตามแบบมาตรฐาน . ทล - 3 - 110 (4)
7. ตามแบบมาตรฐาน . ทล - 3 - 116 (3)



โครงการ

ปรับปรุงถนนแบบคอนกรีตเสริมเหล็ก
สายบ้านล่าง-แหลมเหียง หมู่ที่ 10
ตำบลบ้านนา อำเภอแกลง จังหวัดระยอง

สถานที่ก่อสร้าง

หมู่ 5 ต.บ้านนา อ.แกลง จ.ระยอง

สำรวจ

นายวุฒิไกร บุตรศรี
ผู้อำนวยการกองช่าง

เขียนแบบ

นายอภิสิทธิ์ พันธแดง
ผู้ช่วยนายช่างเขียนแบบ

ผู้ตรวจ

นายวุฒิไกร บุตรศรี
ผู้อำนวยการกองช่าง

เห็นชอบ

นายอิทธิพงศ์ ชำนาญ
ปลัดเทศบาลตำบลบ้านนา

นายบรรจบ แววดิ
รองนายกเทศมนตรีตำบลบ้านนา

ผู้อนุมัติ

นายจิรวัฒน์ แสงศิริฤทธิ์
นายกเทศมนตรีตำบลบ้านนา

แนบแผนที่

แผ่นที่

โครงการปรับปรุงถนนแบบคอนกรีตเสริมเหล็กสายบ้านล่าง-แหลมเหียง หมู่ที่ 10 ตำบลบ้านนา อำเภอกาหลง จังหวัดระยอง
มีความคาบเกี่ยวกับหมู่ที่ 5 ตำบลทุ่งควายกิน อำเภอกาหลง จังหวัดระยอง ปริมาณงาน ขนาดผิวจราจรกว้าง 6.00 เมตร ยาว 1,675.00 เมตร หนา 0.15 เมตร
มีปริมาณพื้นที่ผิวจราจรไม่น้อยกว่า 10,050.00 ตารางเมตร ไหล่ทางเดิม



โครงการ

ปรับปรุงถนนแบบคอนกรีตเสริมเหล็ก
สายบ้านล่าง-แหลมเหียง หมู่ที่ 10
ตำบลบ้านนา อำเภอกาหลง จังหวัดระยอง

สถานที่ก่อสร้าง

หมู่ 5 ต.บ้านนา อ.กาหลง จ.ระยอง

สำรวจ

นายวุฒิไกร บุตรศรี
ผู้อำนวยการกองช่าง

เขียนแบบ

นายอภิสิทธิ์ พันธะแดง
ผู้ช่วยนายช่างเขียนแบบ

ผู้ตรวจ

นายวุฒิไกร บุตรศรี
ผู้อำนวยการกองช่าง

เห็นชอบ

นายอิทธิพงศ์ ชำนาญ
ปลัดเทศบาลตำบลบ้านนา

บธธบ 11/๖๖๕


นายบรรจบ แวดี
รองนายกเทศมนตรีตำบลบ้านนา

ผู้อนุมัติ

นายจิรวัฒน์ แสงศิระฤทธิ
นายกเทศมนตรีตำบลบ้านนา

แบบเลขที่

แผ่นที่

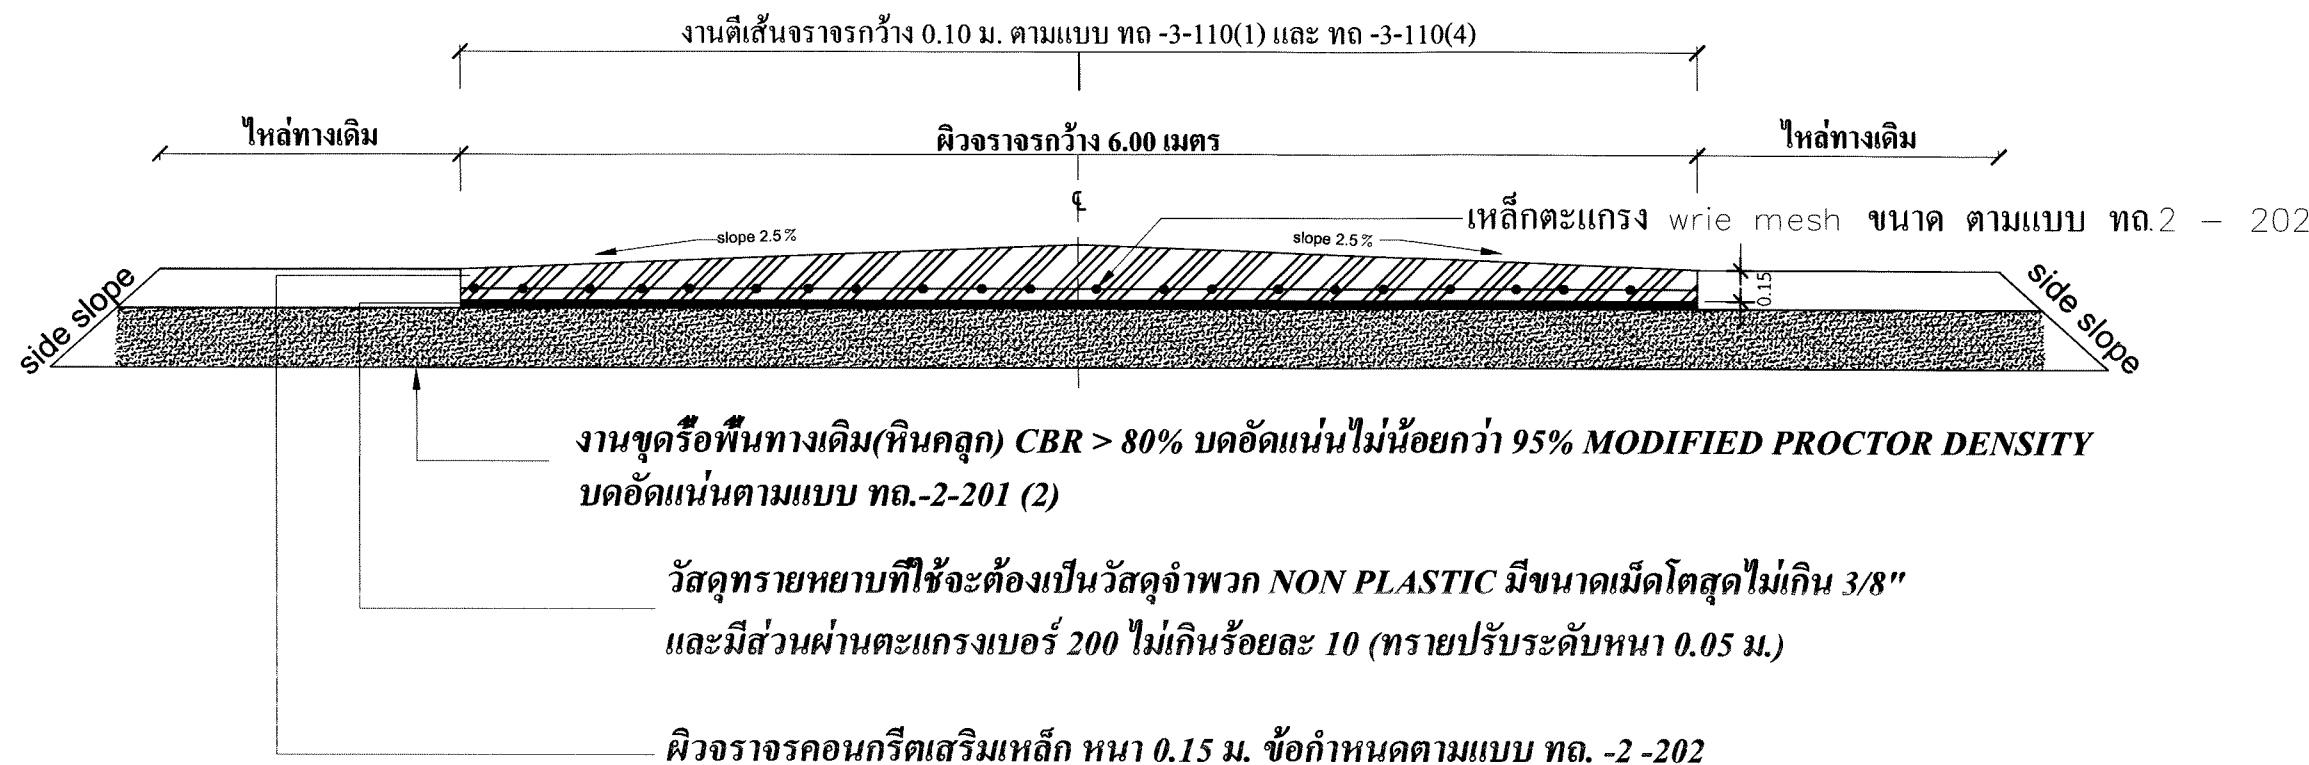

รูปตัดถนนคอนกรีตเสริมเหล็ก

Not to Scale

การจัดจ้างงานก่อสร้าง

พัสดุประเภทวัสดุหรือครุภัณฑ์ที่ใช้ในงานก่อสร้างต้องเป็นพัสดุที่ผลิตภายในประเทศไทย ตามเงื่อนไขดังนี้

1. วัสดุหรือครุภัณฑ์ที่ใช้ในงานก่อสร้างต้องเป็นพัสดุที่ผลิตภายในประเทศไทยไม่น้อยกว่าร้อยละ 60 ของมูลค่าพัสดุที่ใช้ในงานก่อสร้างทั้งหมดตามสัญญา

2. เหล็กที่ใช้ในงานก่อสร้างต้องเป็นเหล็กที่ผลิตภายในประเทศไทยไม่น้อยกว่าร้อยละ 90 ของปริมาณเหล็กที่ต้องใช้ทั้งหมดตามสัญญา

ผู้รับจ้างต้องจัดทำแผนการใช้วัสดุที่ผลิตภายในประเทศตามข้อ 1 และ ข้อ 2 ภายในหกสิบวันนับจากวันที่ได้ลงนามสัญญา เพื่อให้คณะกรรมการตรวจรับพัสดุพิจารณาต่อไป

กรณีงานจ้างก่อสร้าง และงานจ้างที่มีในงานก่อสร้าง ที่มีสัญญาอายุไม่เกิน ๖๐ วัน หรือกรณีที่วงเงินการจัดจ้างไม่เกิน ๕๐๐,๐๐๐ บาท หน่วยงานของรัฐไม่ต้องให้คู่สัญญาจัดทำแผนการใช้พัสดุที่ผลิตภายในประเทศ และแผนการใช้เหล็กที่ผลิตภายในประเทศ


หมายเหตุ

1. การก่อสร้างเป็นไปตามมาตรฐานทางหลวงท้องถิ่นและมาตรฐานการทดสอบวัสดุทางหลวงท้องถิ่น พ.ศ. 2562
2. ป้ายโครงการหลังการก่อสร้างแล้วเสร็จ จำนวน 1 ป้าย (ป้ายถาวร) ติดตั้ง ให้คำนึงถึงความเหมาะสมกับสภาพพื้นที่
3. รูปแบบและระยะสามารถเปลี่ยนแปลงได้ตามหน่วยงานกำหนด

อ้างอิง

1. ตามแบบมาตรฐาน . ทด - 2 - 201 (2)
2. ตามแบบมาตรฐาน . ทด - 2 - 202
3. ตามแบบมาตรฐาน . ทด - 3 - 101
4. ตามแบบมาตรฐาน . ทด - 3 - 102
5. ตามแบบมาตรฐาน . ทด - 3 - 110 (1)
6. ตามแบบมาตรฐาน . ทด - 3 - 110 (4)
7. ตามแบบมาตรฐาน . ทด - 3 - 116 (3)

โครงการปรับปรุงถนนแบบคอนกรีตเสริมเหล็กสายบ้านล่าง-แหลมเหียง หมู่ที่ 10 ตำบลบ้านนา อำเภอแกลง จังหวัดระยอง
มีความคาบเกี่ยวกับหมู่ที่ 5 ตำบลทุ่งควายกิน อำเภอแกลง จังหวัดระยอง ปริมาณงาน ขนาดผิวจราจรกว้าง 6.00 เมตร ยาว 1,675.00 เมตร หนา 0.15 เมตร
มีปริมาณพื้นที่ผิวจราจรไม่น้อยกว่า 10,050.00 ตารางเมตร ไหล่ทางเดิม

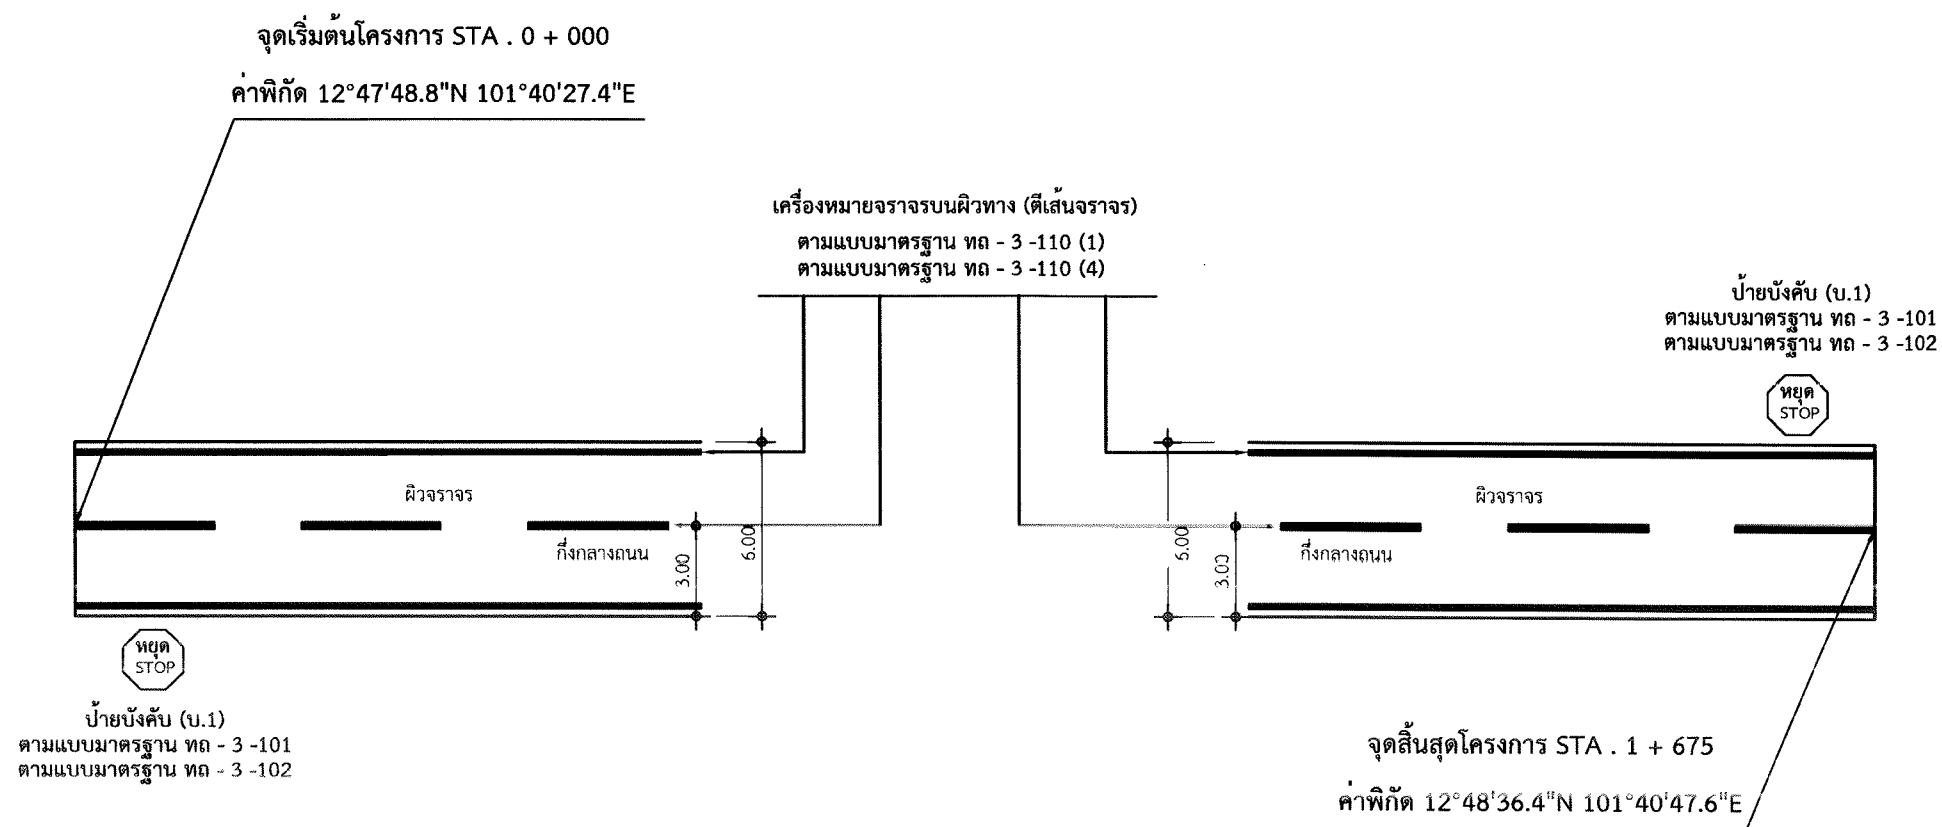

แบบขยาย
Not to Scale

การจัดจ้างงานก่อสร้าง

วัสดุประเภทวัสดุหรือครุภัณฑ์ที่ใช้ในงานก่อสร้างต้องเป็นวัสดุที่ผลิตภายในประเทศไทย ตามเงื่อนไขดังนี้
1. วัสดุหรือครุภัณฑ์ที่ใช้ในงานก่อสร้างต้องเป็นวัสดุที่ผลิตภายในประเทศไทยไม่น้อยกว่าร้อยละ 60 ของมูลค่าวัสดุที่ใช้ในงานก่อสร้างทั้งหมดตามสัญญา
2. เหล็กที่ใช้ในงานก่อสร้างต้องเป็นเหล็กที่ผลิตภายในประเทศไทยไม่น้อยกว่าร้อยละ 90 ของปริมาณเหล็กที่ต้องใช้ทั้งหมดตามสัญญา
ผู้รับจ้างต้องจัดทำแผนการใช้วัสดุที่ผลิตภายในประเทศตามข้อ 1 และ ข้อ 2 ภายในหกสิบวันนับจากวันที่ได้ลงนามสัญญา เพื่อให้คณะกรรมการตรวจรับวัสดุพิจารณาต่อไป
กรณีงานจ้างก่อสร้าง และงานจ้างที่มีชิ้นงานก่อสร้าง ที่มีสัญญาอายุไม่เกิน ๖๐ วัน หรือกรณีที่มีวงเงินการจัดจ้างไม่เกิน ๕๐๐,๐๐๐ บาท หน่วยงานของรัฐไม่ต้องให้สัญญาจัดทำแผนการใช้วัสดุที่ผลิตภายในประเทศ และแผนการใช้เหล็กที่ผลิตภายในประเทศ

หมายเหตุ

1. การก่อสร้างเป็นไปตามมาตรฐานทางหลวงท้องถิ่นและมาตรฐานการทดสอบวัสดุงานทางหลวงท้องถิ่น พ.ศ. 2562
2. ป้ายโครงการหลังการก่อสร้างแล้วเสร็จ จำนวน 1 ป้าย (ป้ายถาวร) ติดตั้ง ให้คำนึงถึงความเหมาะสมกับสภาพพื้นที่
3. รูปแบบและระยะสามารถเปลี่ยนแปลงได้ตามหน้างานกำหนด

อ้างอิง

1. ตามแบบมาตรฐาน . ทล - 2 - 201 (2)
2. ตามแบบมาตรฐาน . ทล - 2 - 202
3. ตามแบบมาตรฐาน . ทล - 3 - 101
4. ตามแบบมาตรฐาน . ทล - 3 - 102
5. ตามแบบมาตรฐาน . ทล - 3 - 110 (1)
6. ตามแบบมาตรฐาน . ทล - 3 - 110 (4)
7. ตามแบบมาตรฐาน . ทล - 3 - 116 (3)



โครงการ

ปรับปรุงถนนแบบคอนกรีตเสริมเหล็ก
สายบ้านล่าง-แหลมเหียง หมู่ที่ 10
ตำบลบ้านนา อำเภอแกลง จังหวัดระยอง

สถานที่ก่อสร้าง

หมู่ 5 ต.บ้านนา อ.แกลง จ.ระยอง

สำรวจ

(Signature)

นายวุฒิไกร บุตรศรี
ผู้อำนวยการกองช่าง

เขียนแบบ

(Signature)

นายอภิสิทธิ์ พันธะแดง
ผู้ช่วยนายช่างเขียนแบบ

ผู้ตรวจ

(Signature)

นายวุฒิไกร บุตรศรี
ผู้อำนวยการกองช่าง

เห็นชอบ

(Signature)

นายอิทธิพงศ์ ชำนาญ
ปลัดเทศบาลตำบลบ้านนา

บวรจ ๖๖๕

นายบรรจบ แวดี

รองนายกเทศมนตรีตำบลบ้านนา

ผู้อนุมัติ

(Signature)

นายจิรวัฒน์ แสงศิระฤทธิ
นายกเทศมนตรีตำบลบ้านนา

แบบเลขที่

แผ่นที่

เทศบาลตำบลบ้านนา

ชื่อโครงการ ปรับปรุงถนนคอนกรีตเสริมเหล็กสายบ้านล่าง-แหลมเหียง หมู่ที่ 10 ต.บ้านนา อ.แกลง จ.ระยอง

สถานที่ก่อสร้าง หมู่ที่ 10 ตำบลบ้านนา อำเภอแกลง จังหวัดระยอง

เจ้าของงาน เทศบาลตำบลบ้านนา

แบบเลขที่

ประมาณการตามแบบ ปร.4 จำนวน 1 แผ่น

ประมาณราคาวันที่ ๑๒ พ.ค. ๒๕๖๗

ระยะเวลาดำเนินการ 120 วัน

ลำดับที่	รายการ	รวม ค่างานต้นทุน (บาท)	Factor F	รวม ค่าก่อสร้าง (บาท)	หมายเหตุ
1	ประเภทงานทาง	5,321,886.54	1.3642	7,260,117.62	<div>Factor F</div> <div>- เงินล่วงหน้า 0 %</div> <div>- เงินประกันผลงานหัก 0 %</div> <div>- ดอกเบี้ยเงินกู้ 7 %</div> <div>- ค่าภาษีมูลค่าเพิ่ม(VAT) 7 %</div> <div>พื้นที่ปกติ</div> <div>- ป้ายโครงการผู้รับจ้างเงินผู้ดำเนินการติดตั้ง</div>
สรุป	รวมค่าก่อสร้างเป็นเงิน ขอใช้เพียง			7,260,117.62 7,260,000.00	
(ตัวอักษร) เจ็ดล้านสองแสนหกหมื่นบาทถ้วน					1

ลงชื่อผู้ประมาณการ

(นายอภิสิทธิ์ พันธุ์แดง)

ตำแหน่ง ผู้ช่วยนายช่างเขียนแบบ

ลงชื่อผู้เห็นชอบ

(นายอิทธิพงศ์ ชำนาญ)

ตำแหน่ง ปลัดเทศบาลตำบลบ้านนา

ลงชื่อผู้ตรวจสอบ

(นายวุฒิไกร บุตรศรี)

ตำแหน่ง ผู้อำนวยการกองช่าง

ลงชื่อผู้อนุมัติ

(นายจิรวัดน์ แสงศิระฤทธิ์)

ตำแหน่ง นายกเทศบาลตำบลบ้านนา

โครงการปรับปรุงถนนแบบคอนกรีตเสริมเหล็กสายบ้านล่าง - แหลมเหียง หมู่ที่ 10 ตำบลบ้านนา อำเภอกาแพง จังหวัดระยอง

สถานที่ หมู่ที่ 10 ตำบลบ้านนา อำเภอกาแพง จังหวัดระยอง

ปริมาณงาน ผิวจราจรกว้าง 6.00 เมตร ยาว 1,675.00 เมตร หนา 0.15 เมตร หรือมีปริมาณพื้นที่ผิวจราจรไม่น้อยกว่า 10,050.00 ตารางเมตร ไหล่ทางเดิม

เจ้าของโครงการ เทศบาลตำบลบ้านนา

ประมาณราคาวันที่

๑๒ มี.ค. ๒๕๖๕

ระยะเวลาดำเนินการ 120 วัน

หมายเหตุใช้เฉลี่ยน้ำมันดีเซลB70.เมืองลิตรละ 29.50-33.50 บาท

ลำดับ	รายการ	หน่วย	จำนวน	ราคาต่อหน่วย	ราคาทุน	F _i	ราคาต่อหน่วยx F _i	ราคากลาง	หมายเหตุ
1	งานรื้อโครงสร้างถนนเดิม								
	1.1 งานรื้อผิวลาดยางเดิม	ตร.ม.	-	-	-	-	-	-	
2	งานดิน								
	2.1 งานดินตัด	ลบ.ม.	-	-	-	-	-	-	
	2.2 งานดินถมคันทางจากงานดินตัด	ลบ.ม.	-	-	-	-	-	-	
3	งานรองพื้นทางและพื้นทาง								
	3.1 งานขุดรื้อชั้นทางเดิมแล้วบดทับ(ลูกรัง)	ตร.ม.	-	-	-	-	-	-	
	3.2 งานขุดรื้อชั้นทางเดิมแล้วบดทับ (หินคลุก หนา 0.10 ม.)	ตร.ม.	10,050.00	14.15	142,207.50	1.3642	19.30	193,999.47	
	3.3 งานพื้นทาง(หินคลุก หนา 0.10 ม.)	ลบ.ม.	1,005.0	631.12	634,275.60	1.3642	892.726	865,278.77	
	3.4 งานทรายรองใต้ผิวทางคอนกรีต หนา 0.05 ม.	ลบ.ม.	502.50	561.95	282,379.88	1.3642	766.61	385,222.63	
	3.5 งานไหล่ทางหินคลุก	ลบ.ม.	-	-	-	-	-	-	
4	งานผิวทาง								
	4.1 ผิวทางปอร์ตแลนด์ซีเมนต์คอนกรีต หนา 0.15 ม. (ใช้ตะแกรงเหล็กWire Mesh ขนาดตามแบบมาตรฐาน)	ตร.ม.	10,050.00	384.30	3,862,215.00	1.3642	524.26	5,268,833.70	
	4.2 Expansion Joint	ม.	198.00	253.13	50,119.74	1.3642	345.32	68,373.35	
	4.3 Contraction Joint	ม.	804.00	161.83	130,111.32	1.3642	220.77	177,497.86	
	4.4 Longitudinal Joint	ม.	1,675.00	60.85	101,923.75	1.3642	83.01	139,044.38	
5	งานวางท่อระบายน้ำ								
	5.1 งานท่อระบายน้ำ	ม.	-	-	-	-	-	-	
6	งานเบ็ดเตล็ด								
	6.1 งานป้ายจราจร								
	6.1.1 ป้ายจราจรแบบ บ.-1	ชุด	2.00	4,680.00	9,360.00	1.3642	6,384.456	12,768.91	
	6.2 งานตีเส้นจราจร (THERMOPLASTIC PANT (สีเหลืองและขาว)	ตร.ม.	376.88	290.00	109,293.75	1.3642	395.618	149,098.53	
					5,321,886.54	1.3642	รวม	7,260,117.61	

ตัวอักษร (-)เจ็ดล้านสองแสนหกหมื่นบาทถ้วน-

7,260,000.00

① ผลรวมค่างานต้นทุนงานก่อสร้าง

= 5,321,886.54

② ค่า FACTOR F งานก่อสร้างทาง

= 1.3642

ลงชื่อ.....ผู้ประมาณการ

(นายอภิสิทธิ์ พันธุ์แดง)

ตำแหน่ง ผู้ช่วยนายช่างเขียนแบบ

ลงชื่อ.....ผู้เห็นชอบ

(นายอิทธิพงศ์ ชำนาญ)

ตำแหน่ง ปลัดเทศบาลตำบลบ้านนา

ลงชื่อ.....ผู้ตรวจสอบ

(นายวุฒิไกร บุตรศรี)

ตำแหน่ง ผู้อำนวยการกองช่าง

ลงชื่อ.....ผู้อนุมัติ

(นายจิรวัฒน์ แสงศิระฤทธิ์)

ตำแหน่ง นายกเทศมนตรีตำบลบ้านนา