
N

ผังแผนผังสังเขปแสดงที่ตั้งโครงการ

โครงการก่อสร้างถนนคอนกรีตเสริมเหล็ก สายดอนเดื่อ – บ้านชาด หมู่ที่ ๔

ขนาดผิวจราจรกว้าง ๕.๐๐ เมตร ยาว ๒๔๐.๐๐ เมตร หนา ๐.๑๕ เมตร หรือพื้นที่ไม่น้อยกว่า ๑,๒๐๐ ตารางเมตร

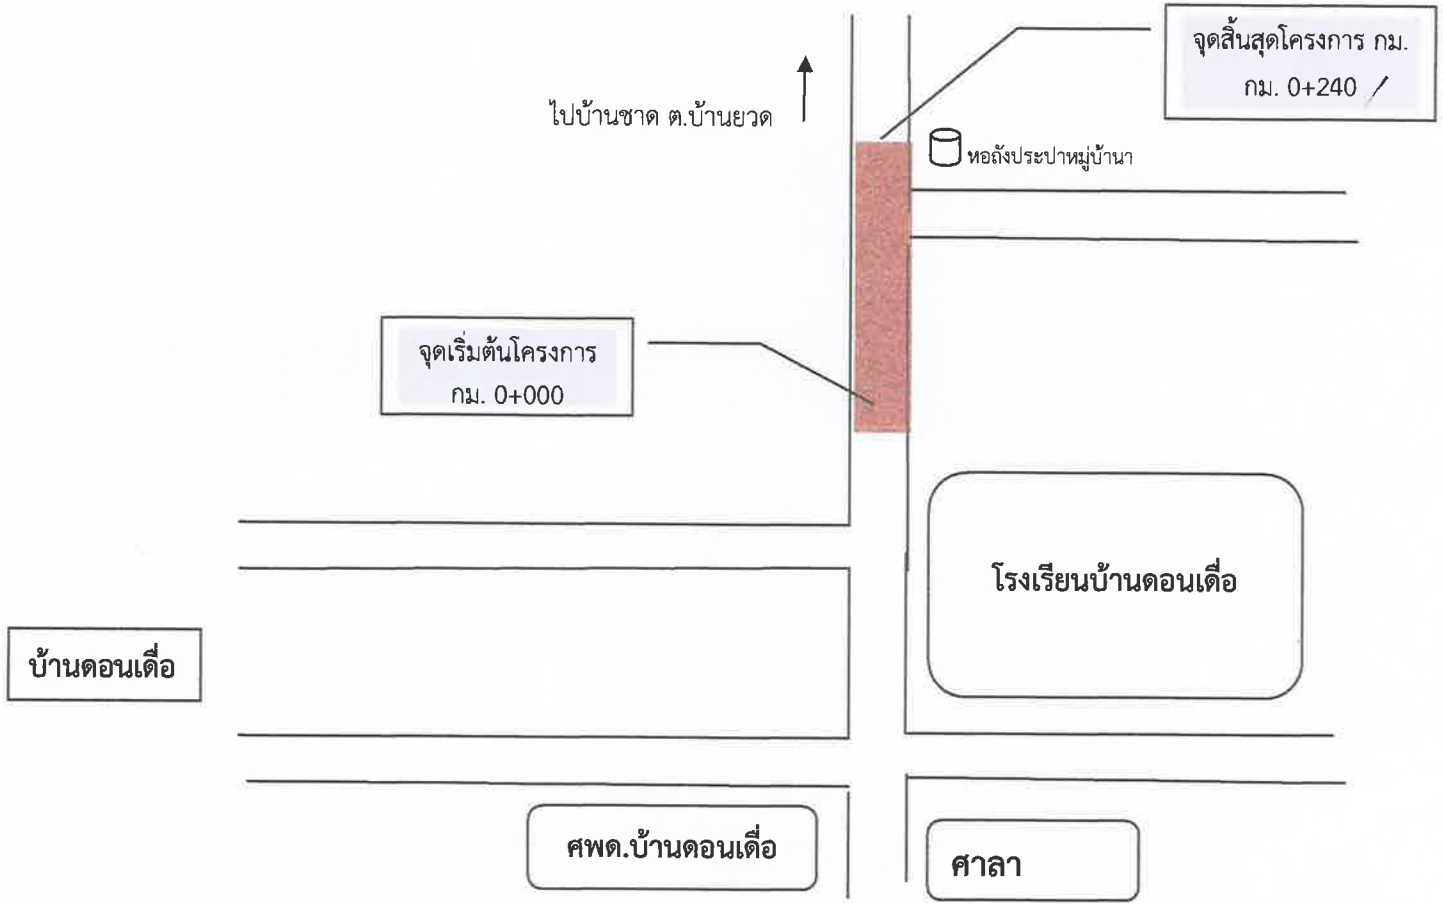

หมายเหตุ

- ใช้แบบมาตรฐานงานทางสำหรับองค์กรปกครองส่วนท้องถิ่น เลขที่ ทถ-2-202
- ไหล่ทางสองข้างชนิดลูกรัง ข้างละ ไม่น้อยกว่า 0.50 ม. หรือตามสภาพตามหน้างาน
- ผลทดสอบแท่งตัวอย่างลูกปูน ขนาด 15×15×15 ซม.ต้องไม่น้อยกว่า 325 ksc. หรือตามแบบกำหนด
- หรือผลทดสอบแท่งตัวอย่างลูกปูนก่อน 28 วันต้องไม่น้อยกว่า 325 ksc (แต่อายุตัวอย่างต้องไม่น้อยกว่า 7 วัน)
- ก่อนเทคอนกรีตทุกครั้งต้องแจ้ง ผู้ควบคุมงานทราบทุกครั้ง และวัดหยุดราชการต้องได้รับอนุมัติให้ดำเนินงานจากผู้ควบคุมงานก่อนทุกครั้ง
- ผิวจราจรเดิม เกลี่ยปรับแต่ง
- จะถือว่างานก่อสร้างแล้วเสร็จเมื่อผู้รับจ้างได้ส่งผลทดสอบกำลังแรงอัดของแท่งตัวอย่างคอนกรีตที่อายุ 28 วันมาพร้อมกับส่งมอบงานจ้าง

โครงการ
ก่อสร้างถนนคอนกรีตเสริมเหล็ก สายดอนเดื่อ – บ้านชาด หมู่ที่ ๔

สถานที่ก่อสร้าง
บ้านดอนเดื่อ หมู่ที่ ๔

เขียนแบบ/คัดลอก
(นายสุเมธ สิงห์คำ)
นายช่างโยธา

วิศวกรโยธา

ผู้ตรวจ
(นายสุระศักดิ์ ธีระสาร)
ผู้อำนวยการกองช่าง

ผู้เห็นชอบ
(นายอุชส กคอม)
รองปลัดเทศบาล

ผู้ตรวจ
(นายสรัลภพ โพธิ์ทิพย์)
นายกเทศมนตรี

แบบแสดง	
เลขที่	
วันที่	
แผ่นที่	

แผนที่โครงการพอสังเขป

