

โครงการก่อสร้างวางท่อระบายน้ำ คสล. พร้อมบ่อพักและรางวี บริเวณลานอเนกประสงค์ องค์การบริหารส่วนจังหวัดปทุมธานี หมู่ที่ 1 ตำบลบ้านฉาง อำเภอเมืองปทุมธานี จังหวัดปทุมธานี

สำเนาถูกต้อง

(นายประหีอง กันธสมาส)
วิศวกรโยธาชำนาญ

รายละเอียดประกอบการก่อสร้าง

1. ผู้รับจ้างจะต้องทำการก่อสร้างโครงการก่อสร้างวางท่อระบายน้ำ คสล. พร้อมบ่อพักและรางวี บริเวณลานอเนกประสงค์ องค์การบริหารส่วนจังหวัดปทุมธานี หมู่ที่ 1 ตำบลบ้านฉาง อำเภอเมืองปทุมธานี จังหวัดปทุมธานี ขนาดความยาวรวม 915.00 เมตร ตามแบบองค์การบริหารส่วนจังหวัดปทุมธานี
2. ผู้รับจ้างจะต้องทำป้ายเตือน ป้ายระวัง ในบริเวณก่อสร้าง
3. ผู้รับจ้างจะต้องติดตั้งป้ายโครงการชั่วคราว ตามแบบมาตรฐาน จำนวน 1 ป้าย ตรงจุดเริ่มต้นโครงการ
4. ผู้รับจ้างจะต้องเป็นผู้ดำเนินการอำนวยการจราจรเอง
5. ปัญหาหรืออุปสรรคระหว่างทำงาน ให้อยู่ในดุลพินิจของผู้ควบคุมงาน และคณะกรรมการตรวจรับพัสดุ
6. การดำเนินการก่อสร้างตำแหน่ง(STATION) แนว หรือค่าระดับต่างๆที่กำหนดในผังบริเวณแบบแปลนให้สามารถปรับได้ตามสภาพพื้นที่และลักษณะปัญหาอุปสรรคของงานนั้นทั้งนี้ต้องคำนึงถึงปริมาณงานให้ครบถ้วนตามเป้าหมายและประโยชน์ของทางราชการ โดยความเห็นชอบของคณะกรรมการตรวจรับพัสดุ
7. ในขณะทำการก่อสร้างหากเกิดความเสียหายต่อสาธารณูปโภคหรือสิ่งอื่นๆผู้รับจ้างต้องเป็นผู้รับผิดชอบและออกค่าใช้จ่ายซ่อมแซมทั้งสิ้น
8. ขณะทำการก่อสร้างหากมีปริมาณงานเพิ่ม หรือค่าใช้จ่ายเพิ่มเติมผู้รับจ้างจะต้องเป็นผู้รับผิดชอบและออกค่าดำเนินการเองทั้งสิ้น
9. ในการดำเนินการก่อสร้าง หากมีปัญหาและอุปสรรคที่จะต้องรื้อถอนหรือย้ายสาธารณูปโภคให้เป็นหน้าที่ของผู้รับจ้าง ประสานงานกับหน่วยงานที่เกี่ยวข้องในการรื้อถอน หรือเคลื่อนย้ายดังกล่าว หากมีค่าใช้จ่ายให้อยู่ในความรับผิดชอบของผู้รับจ้าง
10. ผู้รับจ้างรับผิดชอบค่าใช้จ่ายในการทดสอบวัสดุ และนำส่งตัวอย่างโดยผู้ควบคุมงาน
11. ผู้รับจ้างจะต้องให้การจราจรผ่านไปมาได้โดยสะดวก ตั้งแต่เริ่มงานก่อสร้างจนกระทั่งงานแล้วเสร็จสมบูรณ์ และผู้รับจ้างจะต้องทำการติดตั้งป้ายจราจร เครื่องหมายกั้นและสิ่งอื่นๆ ตลอดระยะเวลาดำเนินการทั้งกลางวันและกลางคืน รวมทั้งติดตั้งไฟแสงสว่างให้เพียงพอ เพื่อความปลอดภัยต่อการจราจร ตั้งแต่เริ่มงานก่อสร้างจนกระทั่งงานแล้วเสร็จสมบูรณ์ ทั้งนี้หากเกิดอุบัติเหตุใดๆเกิดขึ้นไม่ว่าทางตรงหรือทางอ้อมบริเวณสถานที่ก่อสร้าง ผู้รับจ้างต้องเป็นผู้รับผิดชอบความเสียหายดังกล่าวทั้งหมด
12. กำหนดให้คู่สัญญาต้องใช้พัสดุประเภทวัสดุ หรือครุภัณฑ์ที่จะใช้ในงานก่อสร้าง เป็นพัสดุที่ใช้ภายในประเภทไม่น้อยกว่าร้อยละ 60 ของมูลค่าพัสดุที่ใช้ในงานก่อสร้างทั้งหมดตามสัญญา และใช้เหล็กที่ผลิตในประเทศ ไม่น้อยกว่าร้อยละ 90 ของปริมาณเหล็กที่ต้องใช้ทั้งหมดตามสัญญา

สำเนาถูกต้อง
(นายประเทือง กันธสมาส)
วิศวกรโยธาเชี่ยวชาญ

องค์การบริหารส่วนจังหวัดปทุมธานี
Pathumthani Provincial Administrative Organization

แบบ
โครงการก่อสร้างวางท่อระบายน้ำ คสล. พร้อมบ่อพัก และรางวีบริเวณลานอเนกประสงค์ องค์การบริหารส่วนจังหวัดปทุมธานี หมู่ที่ 1 ตำบลบ้านฉาง อำเภอเมืองปทุมธานี จังหวัดปทุมธานี

สำรวจ
(นายสาธิต เกตุแก้ว) วิศวกรโยธาชำนาญการ
จ่าเอกหญิง (จารวี ขาวช่า) นายช่างโยธาชำนาญงาน

เขียนแบบ
(นายจิฏาพัฒณ์ เกื้อหนุน) ผู้ช่วยนายช่างเขียนแบบ

ออกแบบ/ตรวจ
(นายประเทือง กันธสมาส) วิศวกรโยธาเชี่ยวชาญ

เห็นชอบ
(นายประเทือง กันธสมาส) วิศวกรโยธาเชี่ยวชาญ รักษาการในตำแหน่ง หัวหน้าฝ่ายสำรวจและออกแบบ

เห็นชอบ
(นายประเทือง กันธสมาส) วิศวกรโยธาเชี่ยวชาญ ปฏิบัติราชการแทน ผู้อำนวยการกองช่าง

เห็นชอบ
(นายสมภพ วรรณแผน) ปลัดองค์การบริหารส่วนจังหวัดปทุมธานี


อนุมัติ
พลตำรวจโท (คำรณวิทย์ ธูปกระจ่าง) นายกองค์การบริหารส่วนจังหวัดปทุมธานี

DATE : 13 พ.ย. 2568

แบบเลขที่ อบจ. ปท. 110 / 2568

แผ่น 1 จำนวน 9 แผ่น

2

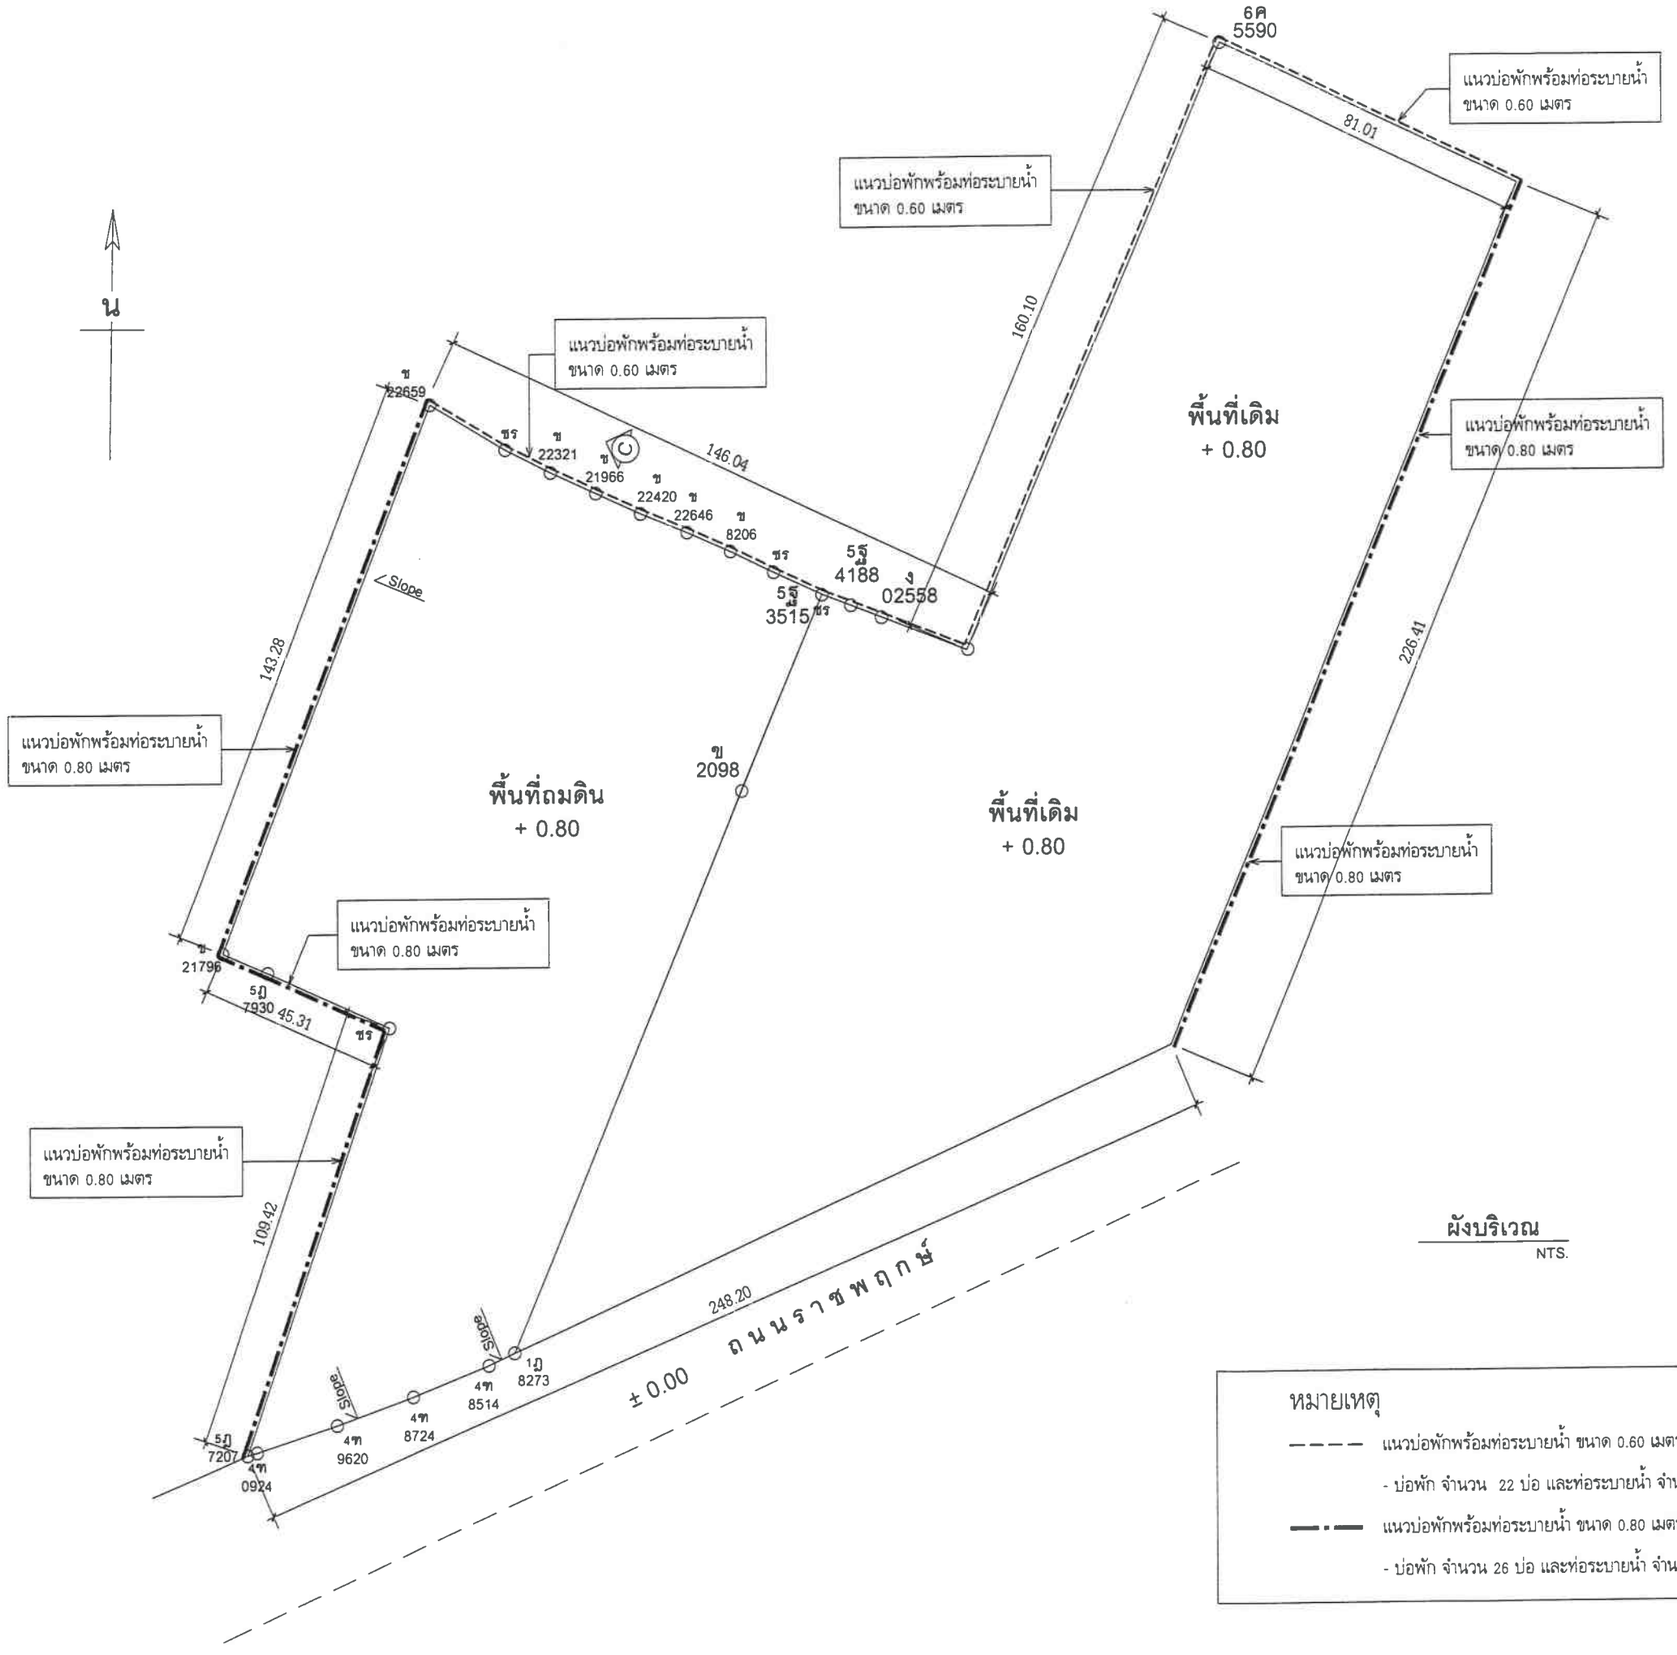

ผังบริเวณ
NTS.

สำเนาถูกต้อง
(นายประเทือง กันธสมาส)
วิศวกรโยธาเชี่ยวชาญ

หมายเหตุ

- แนวบ่อพักพร้อมท่อระบายน้ำ ขนาด 0.60 เมตร
  - บ่อพัก จำนวน 22 บ่อ และท่อระบายน้ำ จำนวน 377 ท่อน
- แนวบ่อพักพร้อมท่อระบายน้ำ ขนาด 0.80 เมตร
  - บ่อพัก จำนวน 26 บ่อ และท่อระบายน้ำ จำนวน 488 ท่อน

องค์การบริหารส่วนจังหวัดปทุมธานี
Pathumthani Provincial Administrative Organization

แบบ
โครงการก่อสร้างวางท่อระบายน้ำ คสล. พร้อมบ่อพัก และรางวีบริเวณลานอเนกประสงค์ องค์การบริหารส่วนจังหวัดปทุมธานี หมู่ที่ 1 ตำบลบ้านฉาง อำเภอเมืองปทุมธานี จังหวัดปทุมธานี

สำรวจ
(นายสาธิต เกตุแก้ว) วิศวกรโยธาชำนาญการ
จ่าเอกหญิง (จารวี ขาวข่า) นายช่างโยธาชำนาญงาน

เขียนแบบ
(นายจิฏาพัฒณ์ เกื้อหนุน)
ผู้ช่วยนายช่างเขียนแบบ

ออกแบบ/ตรวจ
(นายประเทือง กันธสมาส)
วิศวกรโยธาเชี่ยวชาญ

เห็นชอบ
(นายประเทือง กันธสมาส)
วิศวกรโยธาเชี่ยวชาญ รักษาการในตำแหน่ง หัวหน้าฝ่ายสำรวจและออกแบบ

เห็นชอบ
(นายประเทือง กันธสมาส)
วิศวกรโยธาเชี่ยวชาญ ปฏิบัติราชการแทน ผู้อำนวยการกองช่าง


เห็นชอบ
(นายสมภพ วรรณแมน)
ปลัดองค์การบริหารส่วนจังหวัดปทุมธานี

อนุมัติ
พลตำรวจโท (คำรณวิทย์ ธูปกระจ่าง)
นายกองค์การบริหารส่วนจังหวัดปทุมธานี

DATE : 13 พ.ย. 2568


แบบเลขที่ อบจ. ปท. 110 / 2568

แผ่น 2 จำนวน 9 แผ่น

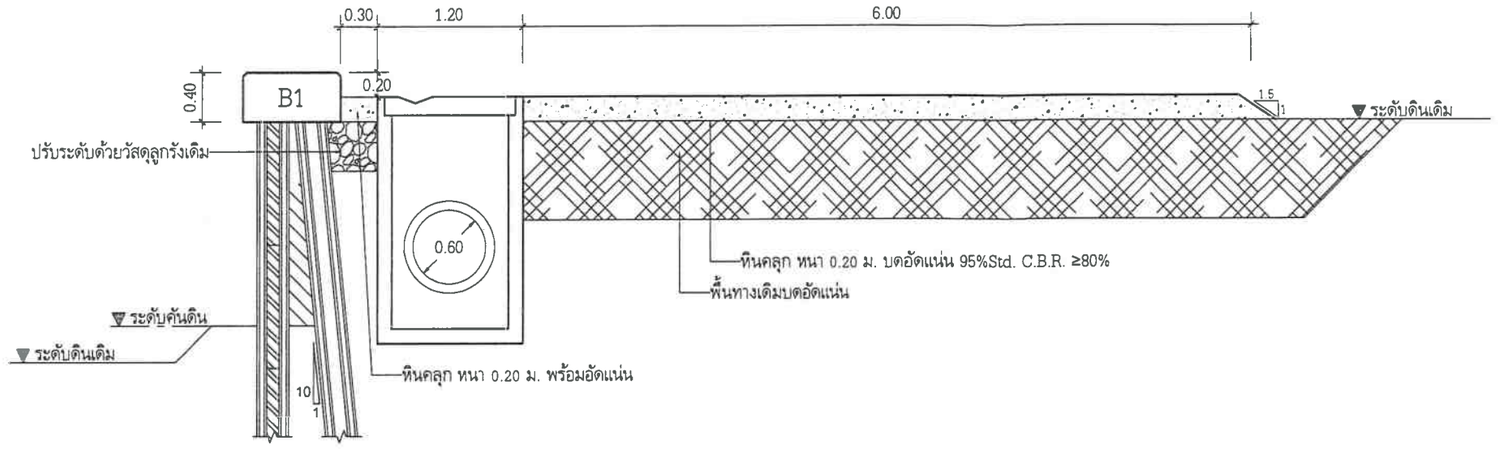

รูปตัดบ่อพัก ขนาด 0.60 เมตร

SCALE 1:50

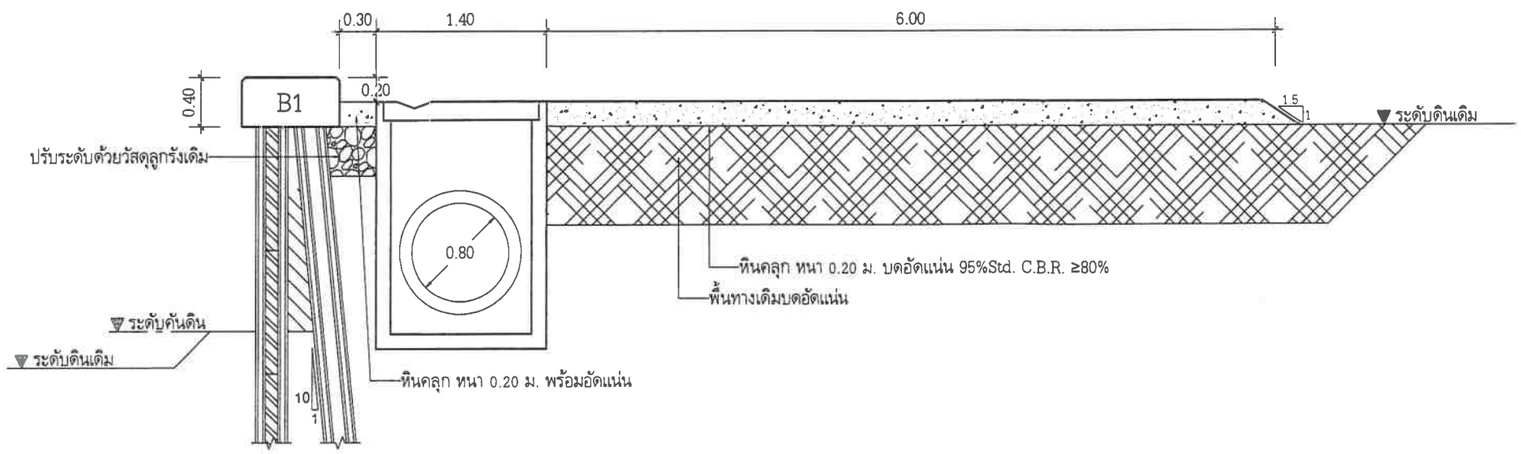

รูปตัดบ่อพัก ขนาด 0.80 เมตร

SCALE 1:50

สำเนาถูกต้อง

(นายประเทือง กันธสมาส)

วิศวกรโยธาเชี่ยวชาญ

Pathumthani Provincial Administrative Organization

องค์การบริหารส่วนจังหวัดปทุมธานี

แบบ

โครงการก่อสร้างวางท่อระบายน้ำ คสล. พร้อมบ่อพัก และรางวีบริเวณลานอเนกประสงค์ องค์การบริหารส่วนจังหวัดปทุมธานี หมู่ที่ 1 ตำบลบ้านฉาง อำเภอเมืองปทุมธานี จังหวัดปทุมธานี

สำรวจ

(นายสาธิต เกตุแก้ว)
วิศวกรโยธาชำนาญการ

จ่าเอกหญิง
(จารวี ชาวช่า)
นายช่างโยธาชำนาญงาน

เขียนแบบ

(นายจิฏาพัฒณ์ เกื้อหนุน)
ผู้ช่วยนายช่างเขียนแบบ

ออกแบบ/ตรวจ

(นายประเทือง กันธสมาส)
วิศวกรโยธาเชี่ยวชาญ

เห็นชอบ

(นายประเทือง กันธสมาส)
วิศวกรโยธาเชี่ยวชาญ รักษาการในตำแหน่ง
หัวหน้าฝ่ายสำรวจและออกแบบ

เห็นชอบ

(นายประเทือง กันธสมาส)
วิศวกรโยธาเชี่ยวชาญ ปฏิบัติราชการแทน
ผู้อำนวยการกองช่าง

เห็นชอบ

(นายสมภพ วรรณแมน)
ปลัดองค์การบริหารส่วนจังหวัดปทุมธานี

อนุมัติ


พลตำรวจโท
(ดำรณวิทย์ ธูปกระจ่าง)
นายกองค์การบริหารส่วนจังหวัดปทุมธานี

DATE : 13 พ.ย. 2568


แบบเลขที่ อบจ. ปท. 110 / 2568

แผ่น 3 จำนวน 9 แผ่น


4

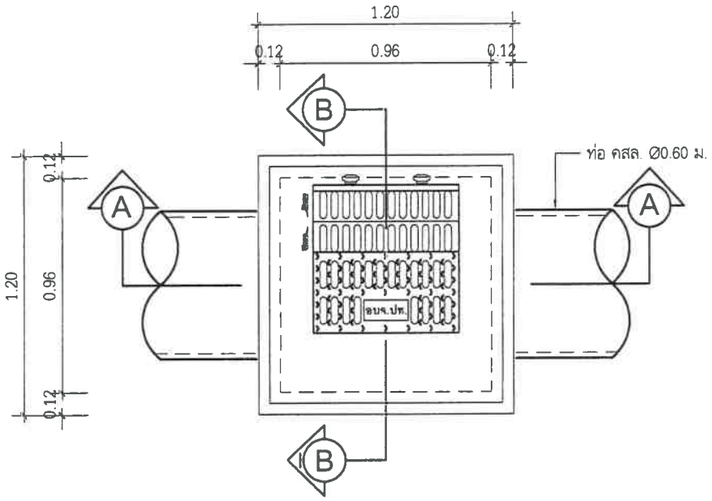


แปลนขยายบ่อพัก
NTS.

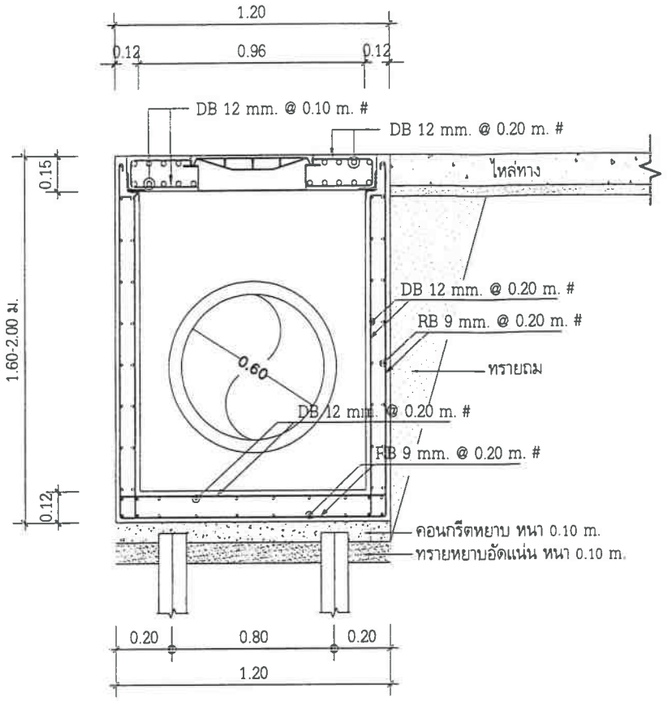


แบบขยายบ่อพัก
NTS.

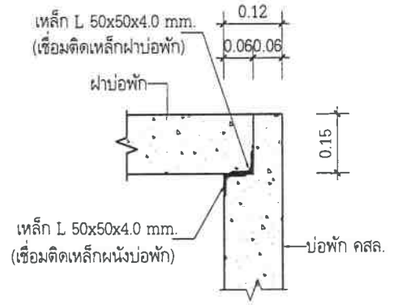


แบบขยาย 1
NTS.

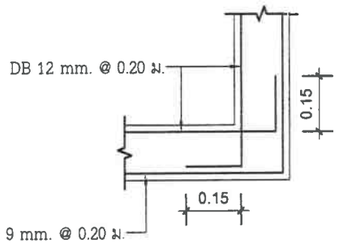


ขยาย 2
NTS.

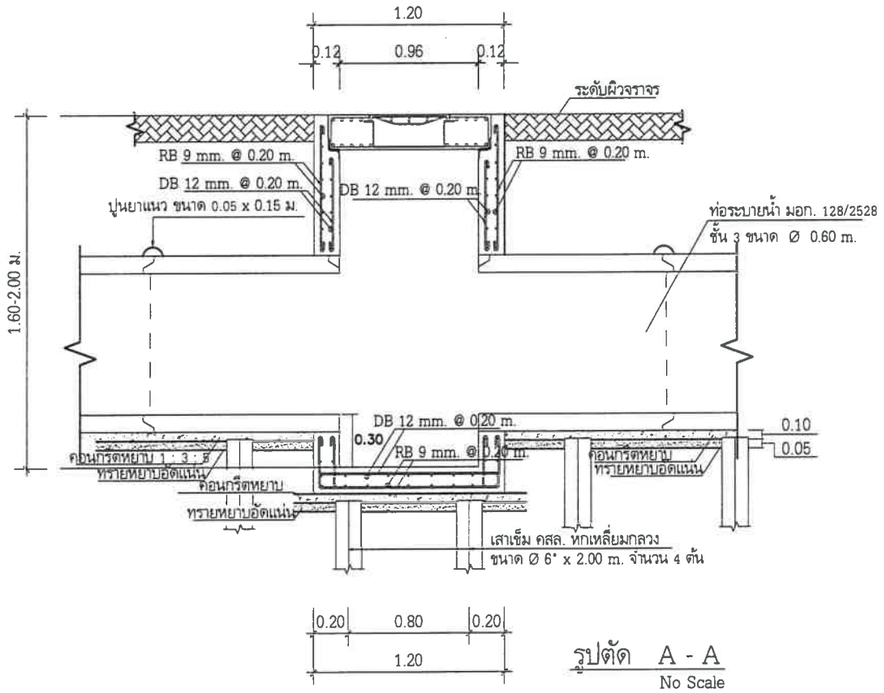

รูปตัด A - A
No Scale

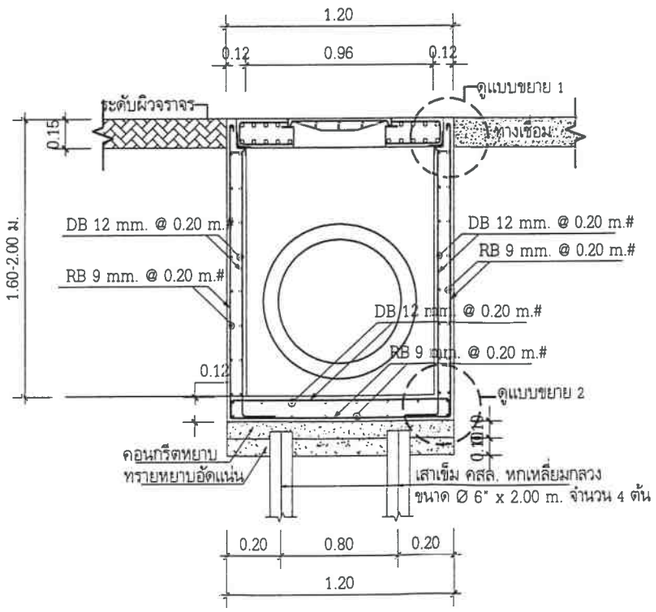

รูปตัด B - B
No Scale

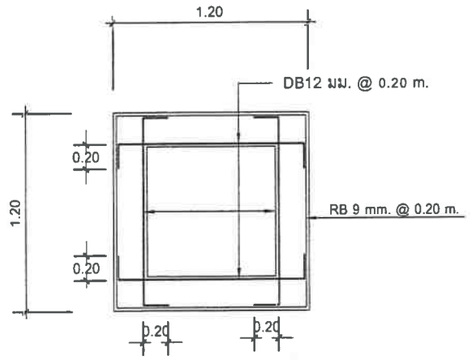

ขยายเหล็กเสริมมุมบ่อ
No Scale

คุณสมบัติวัสดุงานบ่อพัก

- คอนกรีต fc' = 280 ksc. (แท่งลูกบาศก์)
- เหล็ก ≥ DB 12 mm. SD 40 (Fy = 4,000 ksc.)
- เหล็ก ≤ RB 9 mm. SR 24 (Fy = 2,400 ksc.)

สำเนาถูกต้อง
(นายประเทือง กันธสมาส)
วิศวกรโยธาเชี่ยวชาญ

แบบ
โครงการก่อสร้างวางท่อระบายน้ำ คสล. พร้อมบ่อพัก และรางวิบริเวณลานอเนกประสงค์ องค์การบริหารส่วนจังหวัดปทุมธานี หมู่ที่ 1 ตำบลบ้านฉาง อำเภอเมืองปทุมธานี จังหวัดปทุมธานี

สำรวจ
(นายสาธิต เกตุแก้ว) วิศวกรโยธาชำนาญการ
จ่าเอกหญิง (จารวี ขาวช่ำ) นายช่างโยธาชำนาญงาน

เขียนแบบ
(นายจิฏาพัฒณ์ เกื้อหนุน) ผู้ช่วยนายช่างเขียนแบบ

ออกแบบ/ตรวจ
(นายประเทือง กันธสมาส) วิศวกรโยธาเชี่ยวชาญ

เห็นชอบ
(นายประเทือง กันธสมาส) วิศวกรโยธาเชี่ยวชาญ รักษาการในตำแหน่ง หัวหน้าฝ่ายสำรวจและออกแบบ

เห็นชอบ
(นายประเทือง กันธสมาส) วิศวกรโยธาเชี่ยวชาญ ปฏิบัติราชการแทน ผู้อำนวยการกองช่าง


เห็นชอบ
(นายสมภพ วรรณแมน) ปลัดองค์การบริหารส่วนจังหวัดปทุมธานี

อนุมัติ
พลตำรวจโท (คำรณวิทย์ ฐปกระจ่าง) นายกองค์การบริหารส่วนจังหวัดปทุมธานี


DATE : 13 พ.ย. 2568

แบบเลขที่ อบจ. ปท. 110 / 2568


แผ่น 4 จำนวน 9 แผ่น

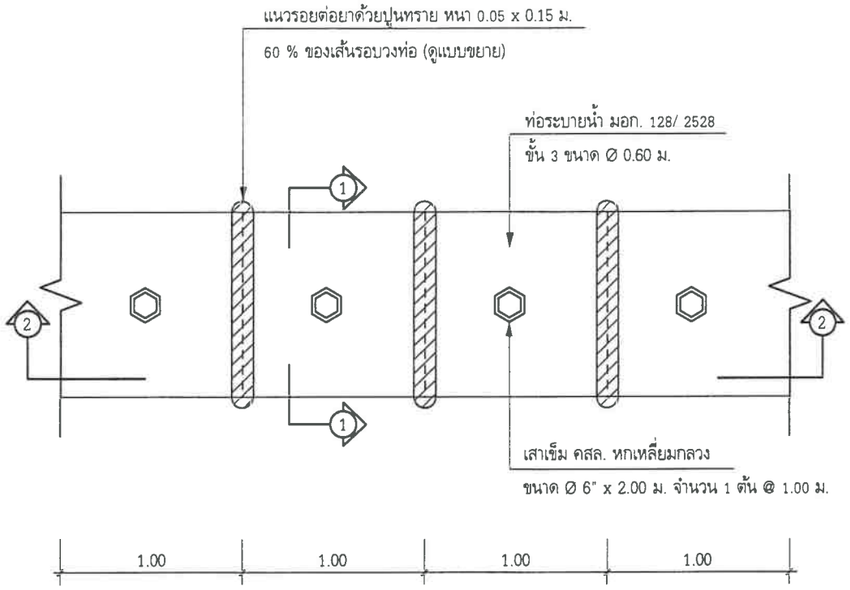


แปลนการวางท่อระบายน้ำ
No Scale

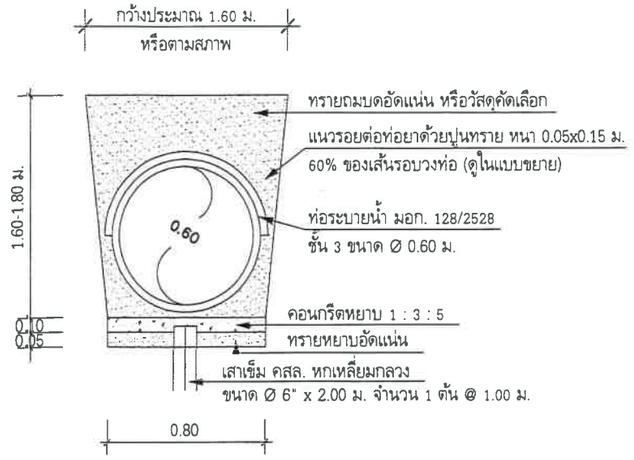

รูปตัด 1 - 1
No Scale

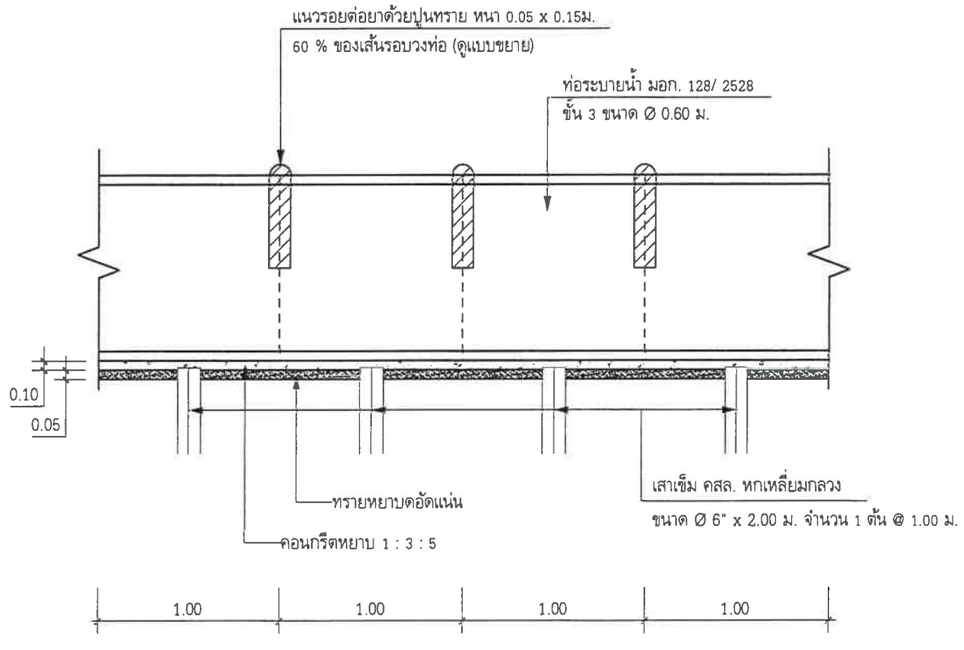

รูปตัด 2 - 2
No Scale

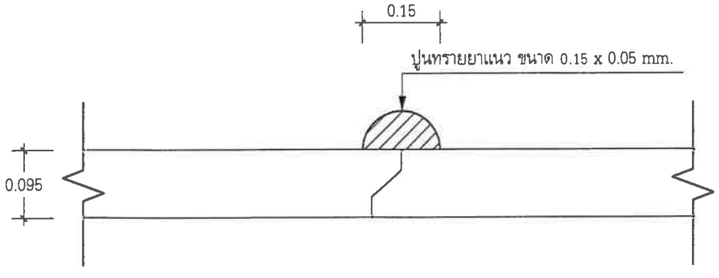

แบบขยายรอยต่อท่อ
No Scale

หมายเหตุ

- การวางท่อระบายน้ำให้มีความลาดชันตาม พ.ร.บ. ควบคุมอาคาร

สำเนาถูกต้อง
(นายประเทือง กันธสมาส)
วิศวกรโยธาเชี่ยวชาญ

องค์การบริหารส่วนจังหวัดปทุมธานี
Pathumthani Provincial Administrative Organization

แบบ
โครงการก่อสร้างวางท่อระบายน้ำ คสล. พร้อมบ่อพักและรางวีบริเวณลานอเนกประสงค์ องค์การบริหารส่วนจังหวัดปทุมธานี หมู่ที่ 1 ตำบลบ้านฉาง อำเภอเมืองปทุมธานี จังหวัดปทุมธานี

สำรวจ
(นายสาธิต เกตุแก้ว)
วิศวกรโยธาชำนาญการ
จ่าเอกหญิง (จารวี ชาวช้า)
นายช่างโยธาชำนาญงาน

เขียนแบบ
(นายจิฏาพัฒณ์ เกื้อหนุน)
ผู้ช่วยนายช่างเขียนแบบ

ออกแบบ/ตรวจ
(นายประเทือง กันธสมาส)
วิศวกรโยธาเชี่ยวชาญ

เห็นชอบ
(นายประเทือง กันธสมาส)
วิศวกรโยธาเชี่ยวชาญ รักษาการในตำแหน่ง หัวหน้าฝ่ายสำรวจและออกแบบ

เห็นชอบ
(นายประเทือง กันธสมาส)
วิศวกรโยธาเชี่ยวชาญ ปฏิบัติราชการแทน ผู้อำนวยการกองช่าง


เห็นชอบ
(นายสมภพ วรรณแผน)
ปลัดองค์การบริหารส่วนจังหวัดปทุมธานี

อนุมัติ
พลตำรวจโท (คำรณวิทย์ ธูปกระจ่าง)
นายกองค์การบริหารส่วนจังหวัดปทุมธานี


DATE : 13 พ.ย. 2568

แบบเลขที่ อบจ. ปท. 110 / 2568


แผ่น 5 จำนวน 9 แผ่น

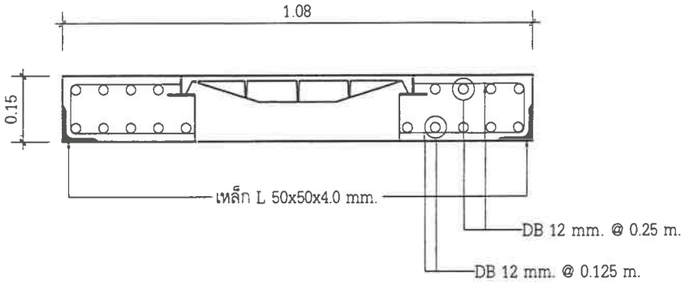


แบบขยายฝาบ่อพัก
NTS.

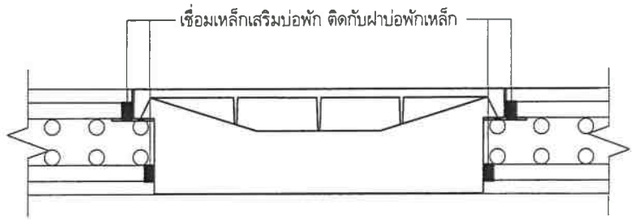


แบบขยายจุดเชื่อมฝาเหล็ก
NTS.

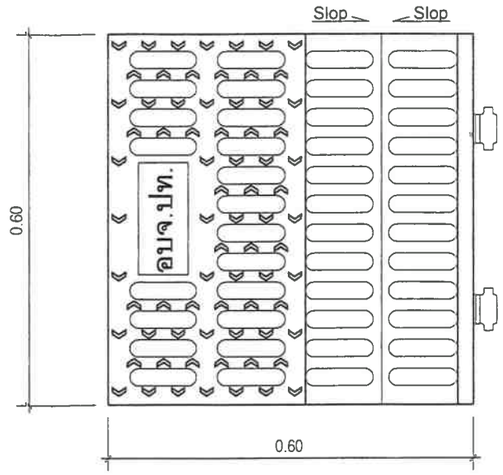

ฝาบ่อพักเหล็ก
NTS.

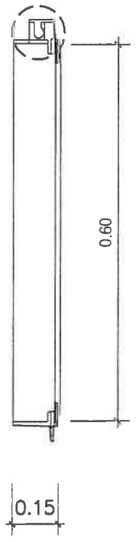

รูปตัด A - A
NTS.

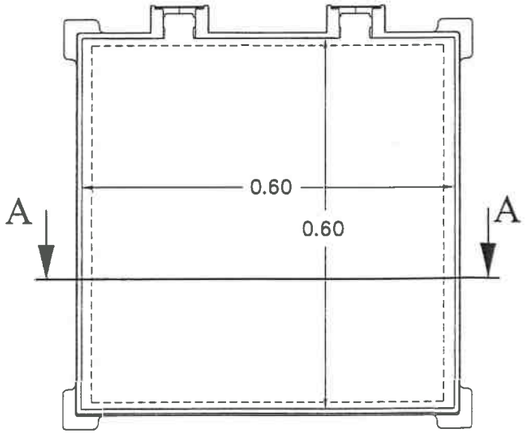

แปลนฝาบ่อพัก
NTS.

รายละเอียด

ฝาแมนโฮลและเฟรมผลิตจาก
เหล็กหล่อเหนียว (Ductile iron) ตามมาตราฐานผลิตภัณฑ์
รับโหลดได้ ไม่น้อยกว่า 25 ตัน (Heavy)

คุณลักษณะ

ฝาสี่เหลี่ยมมีช่องระบายน้ำ พร้อมเฟรม
บานพับเปิด-ปิด

การเคลือบ

ตามมาตรฐานผู้ผลิต

สำเนาถูกต้อง
(นายประเทือง กันธสมาส)
วิศวกรโยธาเชี่ยวชาญ

องค์การบริหารส่วนจังหวัดปทุมธานี
Pathumthani Provincial Administrative Organization

แบบ
โครงการก่อสร้างวางท่อระบายน้ำ คสล. พร้อมบ่อพัก และรางวีบริเวณลานอเนกประสงค์ องค์การบริหารส่วนจังหวัดปทุมธานี หมู่ที่ 1 ตำบลบ้านฉาง อำเภอเมืองปทุมธานี จังหวัดปทุมธานี

สำรวจ
(นายสาธิต เกตุแก้ว) วิศวกรโยธาชำนาญการ
จำเอกหญิง (จารวี ขาวช่า) นายช่างโยธาชำนาญงาน

เขียนแบบ
(นายจิฏาพัฒณ์ เกื้อหนุน)
ผู้ช่วยนายช่างเขียนแบบ

ออกแบบ/ตรวจ
(นายประเทือง กันธสมาส)
วิศวกรโยธาเชี่ยวชาญ

เห็นชอบ
(นายประเทือง กันธสมาส)
วิศวกรโยธาเชี่ยวชาญ รักษาการในตำแหน่ง หัวหน้าฝ่ายสำรวจและออกแบบ

เห็นชอบ
(นายประเทือง กันธสมาส)
วิศวกรโยธาเชี่ยวชาญ ปฏิบัติราชการแทน ผู้อำนวยการกองช่าง


เห็นชอบ
(นายสมภพ วรรณแมน)
ปลัดองค์การบริหารส่วนจังหวัดปทุมธานี

อนุมัติ
พลตำรวจโท (คำรณวิทย์ ธูปกระจ่าง)
นายกองค์การบริหารส่วนจังหวัดปทุมธานี


DATE : 13 ม.ค. 2568

แบบเลขที่ อบจ. ปท. 110 / 2568


แผ่น 6 จำนวน 9 แผ่น

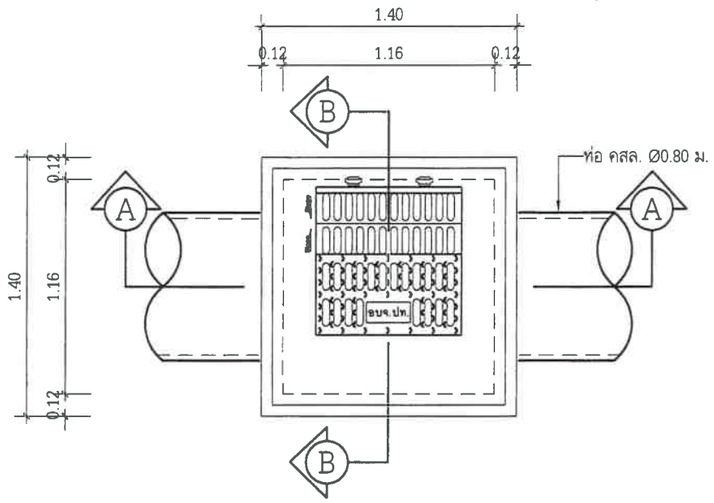


แปลนขยายบ่อพัก
NTS.

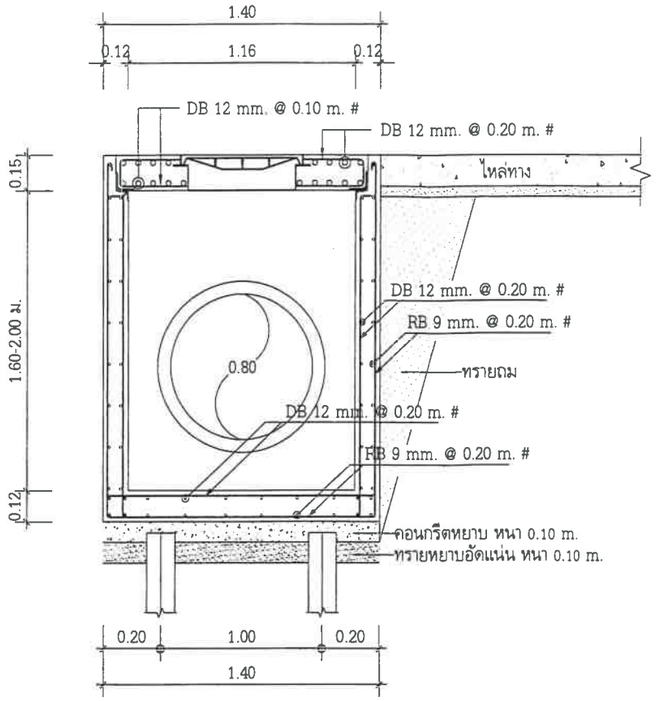


แบบขยายบ่อพัก
NTS.

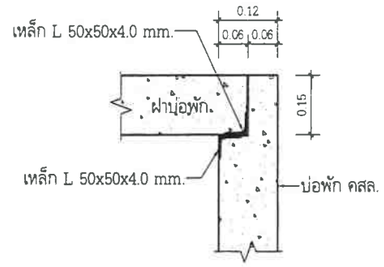


แบบขยาย 1
NTS.

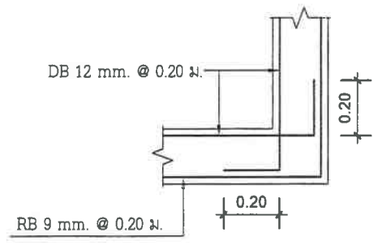


ขยาย 2
NTS.

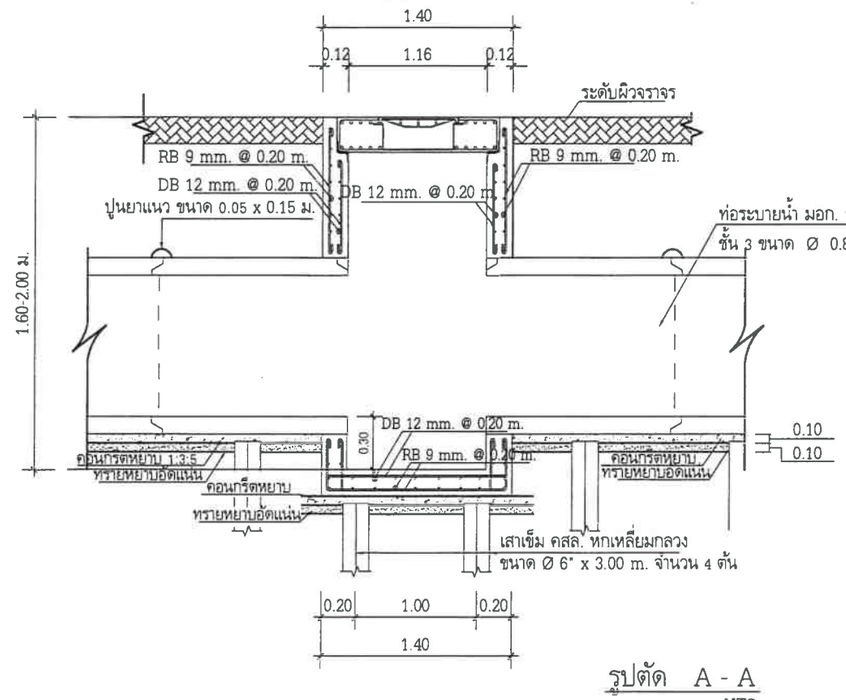

รูปตัด A - A
NTS.

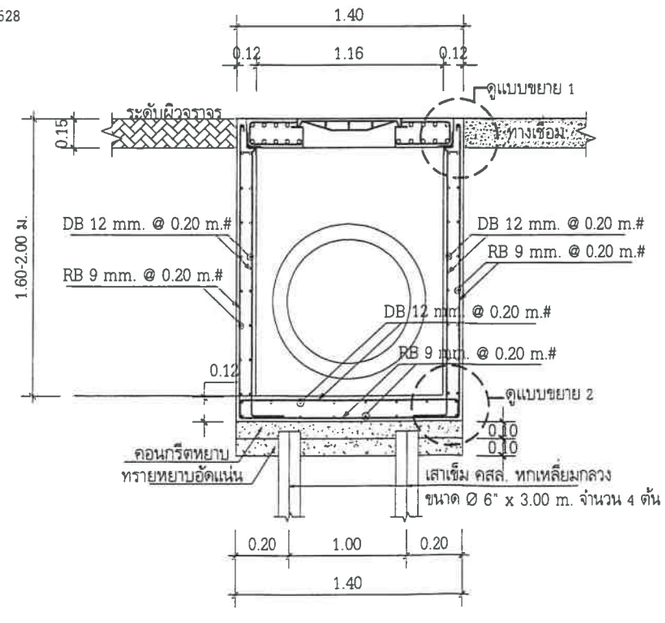

รูปตัด B - B
NTS.

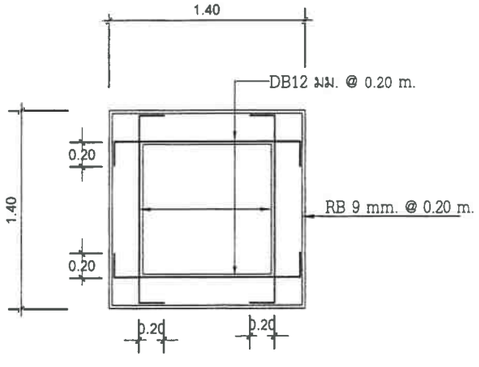

ขยายเหล็กเสริมมุมบ่อ
NTS.

คุณสมบัติวัสดุงานบ่อพัก

- คอนกรีต fc' = 280 ksc. (แท่งลูกบาศก์)
- เหล็ก ≥ DB 12 mm. SD 40 (Fy = 4,000 ksc.)
- เหล็ก ≤ RB 9 mm. SR 24 (Fy = 2,400 ksc.)

สำเนาถูกต้อง
(นายประเทือง กันธสมาส)
วิศวกรโยธาเชี่ยวชาญ

องค์การบริหารส่วนจังหวัดปทุมธานี Pathumthani Provincial Administrative Organization

แบบ
โครงการก่อสร้างวางท่อระบายน้ำ คสล. พร้อมบ่อพัก และรางวีบริเวณลานอเนกประสงค์ องค์การบริหารส่วนจังหวัดปทุมธานี หมู่ที่ 1 ตำบลบ้านฉาง อำเภอเมืองปทุมธานี จังหวัดปทุมธานี

สำรวจ
(นายสาธิต เกตุแก้ว) วิศวกรโยธาชำนาญการ
จ่าเอกหญิง (จารวี ขาวขำ) นายช่างโยธาชำนาญงาน

เขียนแบบ
(นายจิฏาพัฒณ์ เกื้อหนุน) ผู้ช่วยนายช่างเขียนแบบ

ออกแบบ/ตรวจ
(นายประเทือง กันธสมาส) วิศวกรโยธาเชี่ยวชาญ

เห็นชอบ
(นายประเทือง กันธสมาส) วิศวกรโยธาเชี่ยวชาญ รักษาการในตำแหน่ง หัวหน้าฝ่ายสำรวจและออกแบบ

เห็นชอบ
(นายประเทือง กันธสมาส) วิศวกรโยธาเชี่ยวชาญ ปฏิบัติราชการแทน ผู้อำนวยการกองช่าง


เห็นชอบ
(นายสมภพ วรรณแผน) ปลัดองค์การบริหารส่วนจังหวัดปทุมธานี

อนุมัติ
พลตำรวจโท (ดำรณวิทย์ รูปกระจ่าง) นายกองค์การบริหารส่วนจังหวัดปทุมธานี


DATE : 13 พ.ย. 2568

แบบเลขที่ อบจ. ปท. 110 / 2568


แผ่น 7 จำนวน 9 แผ่น

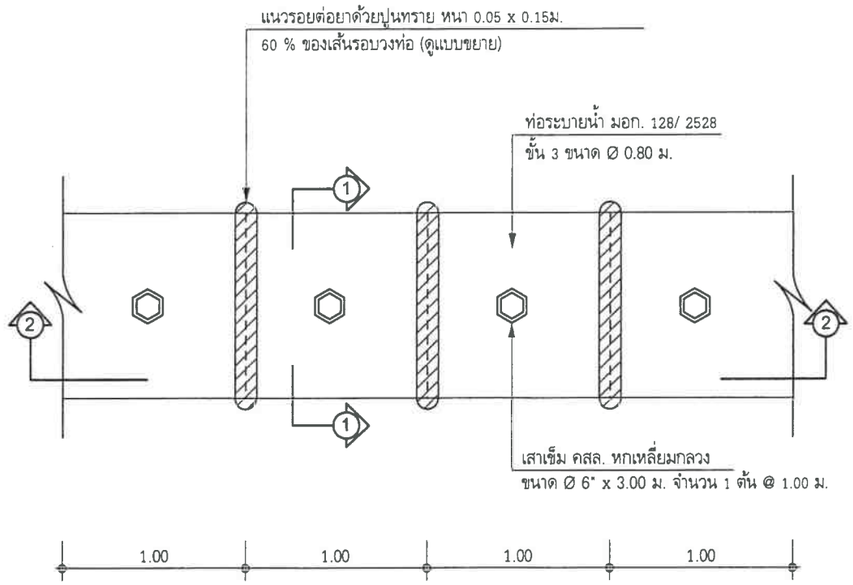


แปลนการวางท่อระบายน้ำ
NTS.

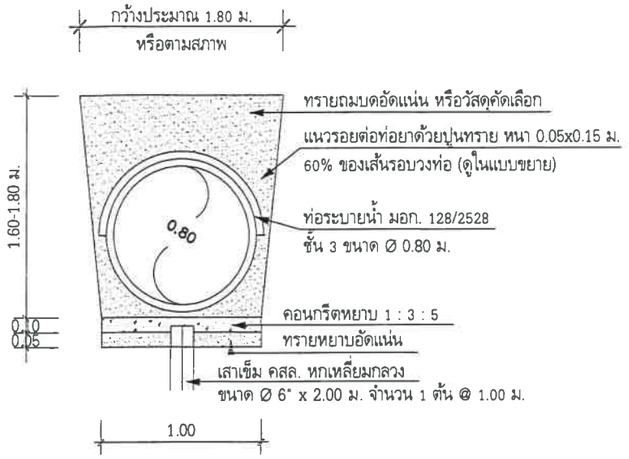

รูปตัด 1 - 1
No Scale

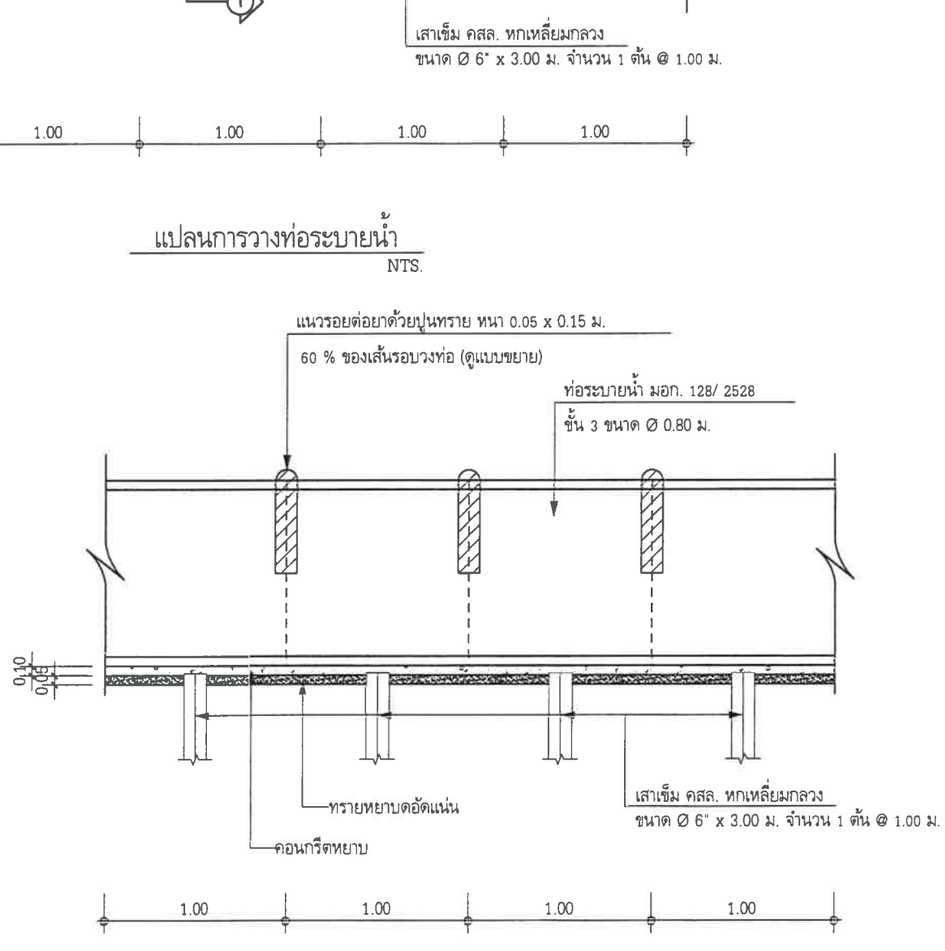

รูปตัด 2 - 2
NTS.

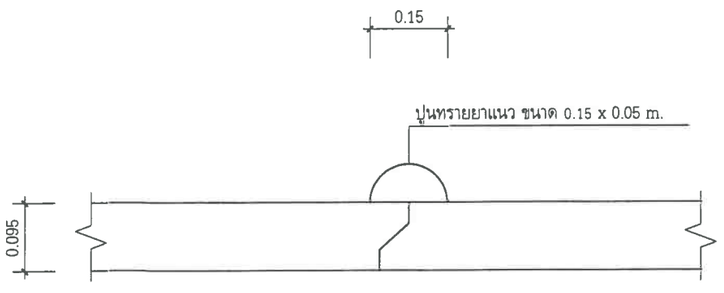

แบบขยายรอยต่อท่อ
NTS.

หมายเหตุ

- การวางท่อระบายน้ำให้มีความลาดชันตาม พ.ร.บ. ควบคุมอาคาร

สำเนาถูกต้อง
(นายประเทือง กันธสมาส)
วิศวกรโยธาเชี่ยวชาญ

องค์การบริหารส่วนจังหวัดปทุมธานี
Pathumthani Provincial Administrative Organization

แบบ
โครงการก่อสร้างวางท่อระบายน้ำ คสล. พร้อมบ่อพัก และรางวีบริเวณลานอเนกประสงค์ องค์การบริหารส่วนจังหวัดปทุมธานี หมู่ที่ 1 ตำบลบ้านฉาง อำเภอเมืองปทุมธานี จังหวัดปทุมธานี

สำรวจ
(นายสาธิต เกตุแก้ว) วิศวกรโยธาชำนาญการ
จ่าเอกหญิง (จารวี ขาวช่า) นายช่างโยธาชำนาญงาน

เขียนแบบ
(นายจิฏาพัฒณ์ เกื้อหนุน)
ผู้ช่วยนายช่างเขียนแบบ

ออกแบบ/ตรวจ
(นายประเทือง กันธสมาส)
วิศวกรโยธาเชี่ยวชาญ

เห็นชอบ
(นายประเทือง กันธสมาส)
วิศวกรโยธาเชี่ยวชาญ รักษาการในตำแหน่ง หัวหน้าฝ่ายสำรวจและออกแบบ

เห็นชอบ
(นายประเทือง กันธสมาส)
วิศวกรโยธาเชี่ยวชาญ ปฏิบัติราชการแทน ผู้อำนวยการกองช่าง


เห็นชอบ
(นายสมภพ วรรณแผน)
ปลัดองค์การบริหารส่วนจังหวัดปทุมธานี

อนุมัติ
พลตำรวจโท (คำรณวิทย์ รูปกระจ่าง)
นายกองค์การบริหารส่วนจังหวัดปทุมธานี


DATE : 13 พ.ย. 2568

แบบเลขที่ อบจ. ปท. 110 / 2568


แผ่น 8 | จำนวน 9 แผ่น

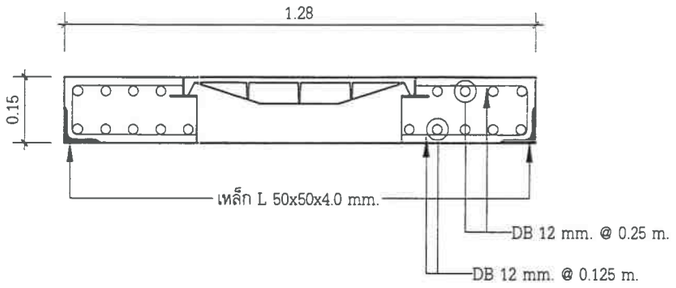


แบบขยายฝาบ่อพัก
NTS.

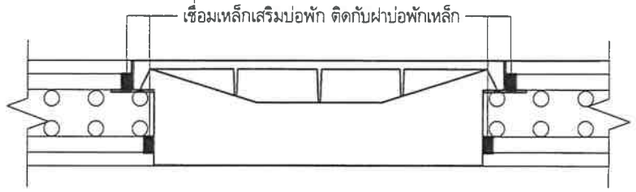


แบบขยายจุดเชื่อมฝาเหล็ก
NTS.

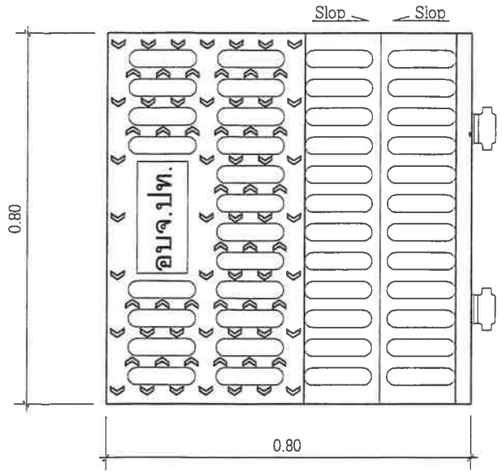

ฝาบ่อพักเหล็ก
NTS.

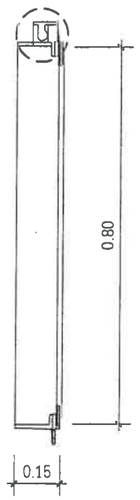

รูปตัด A - A
NTS.

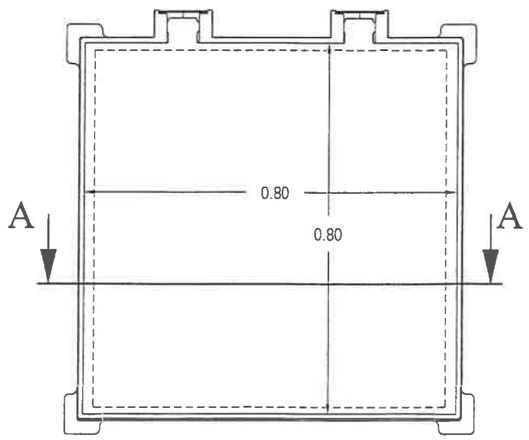

แปลนฝาบ่อพัก
NTS.

รายละเอียด

ฝาแมนโฮลและเฟรมผลิตจาก
เหล็กหล่อเหนียว (Ductile iron) ตามมาตราฐานผลิตภัณฑ์
รับโหลดได้ ไม่น้อยกว่า 25 ตัน (Heavy)

คุณลักษณะ

ฝาสี่เหลี่ยมมีช่องระบายน้ำ พร้อมเฟรม
บานพับเปิด-ปิด

การเคลือบ

ตามมาตรฐานผู้ผลิต

สำเนาถูกต้อง
(นายประเทือง กันธสมาส)
วิศวกรโยธาเชี่ยวชาญ

องค์การบริหารส่วนจังหวัดปทุมธานี
Pathumthani Provincial Administrative Organization

แบบ
โครงการก่อสร้างวางท่อระบายน้ำ คสล. พร้อมบ่อพัก และรางวีบริเวณลานอเนกประสงค์ องค์การบริหารส่วนจังหวัดปทุมธานี หมู่ที่ 1 ตำบลบ้านฉาง อำเภอเมืองปทุมธานี จังหวัดปทุมธานี

สำรวจ
(นายสาธิต เกตุแก้ว) วิศวกรโยธาชำนาญการ
จ่าเอกหญิง (จารวี ขาวช่า) นายช่างโยธาชำนาญงาน

เขียนแบบ
(นายจิฏาพัฒณ์ เกื้อหนุน) ผู้ช่วยนายช่างเขียนแบบ

ออกแบบ/ตรวจ
(นายประเทือง กันธสมาส) วิศวกรโยธาเชี่ยวชาญ

เห็นชอบ
(นายประเทือง กันธสมาส) วิศวกรโยธาเชี่ยวชาญ รักษาการในตำแหน่ง หัวหน้าฝ่ายสำรวจและออกแบบ

เห็นชอบ
(นายประเทือง กันธสมาส) วิศวกรโยธาเชี่ยวชาญ ปฏิบัติราชการแทน ผู้อำนวยการกองช่าง

เห็นชอบ
(นายสมภพ วรรณแมน) ปลัดองค์การบริหารส่วนจังหวัดปทุมธานี

อนุมัติ
พลตำรวจโท (คำรณวิทย์ ธูปกระจ่าง) นายกองค์การบริหารส่วนจังหวัดปทุมธานี

DATE : 13 พ.ย. 2568

แบบเลขที่ อบจ. ปท. 110 / 2568