



องค์การบริหารส่วนตำบลสามกระต่าย

โครงการก่อสร้างถนนคอนกรีตเสริมเหล็กจากหลังบ้านคุณดี - บ้านนายชัย โกจิ้ว

หมู่ที่ 1 ตำบลสามกระต่าย อำเภอกุยบุรี จังหวัดประจวบคีรีขันธ์



โครงการก่อสร้างถนนคอนกรีตเสริมเหล็กจากหลังบ้านคุณดี - บ้านนายชัย โกจิ้ว หมู่ที่ 1 ตำบลสามกระทาย อำเภอกุยบุรี จังหวัดประจวบคีรีขันธ์
กว้าง 4.00 ม. ยาว 45.00 ม. หน้า 0.15 ม. หรือมีพื้นที่ไม่น้อยกว่า 180.00 ตร.ม.
รายละเอียดตามปริมาณงานและแบบแปลนที่องค์การบริหารส่วนตำบลสามกระทายกำหนด



องค์การบริหารส่วนตำบลสามกระทาย


โครงการ

ก่อสร้างถนนคอนกรีตเสริมเหล็ก
จากหลังบ้านคุณดี - บ้านนายชัย โกจิ้ว
หมู่ที่ 1 ตำบลสามกระทาย อำเภอกุยบุรี
จังหวัดประจวบคีรีขันธ์

สำรวจ


.....
(ว่าที่ ร.ต. รัตนะ จันทรสอย)
ผู้ช่วยนายช่างโยธา

เขียนแบบ

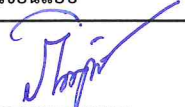

.....
(นายภัทภูมิ ใจเสงี่ยม)
นายช่างโยธาชำนาญงาน

ออกแบบ

ตรวจแบบ


.....
(นายนิศร์ ลัคณากาล)
ผู้อำนวยการกองช่าง

เห็นชอบ

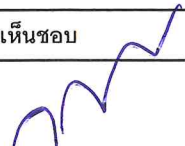
.....
(นายวิชัย พวงสุวรรณ)
ปลัด อบต.สามกระทาย

อนุมัติ


.....
(นางสาวราพร ตั้งธรรม)
นายก อบต.สามกระทาย


แบบเลขที่

-

แผ่นที่

1

4

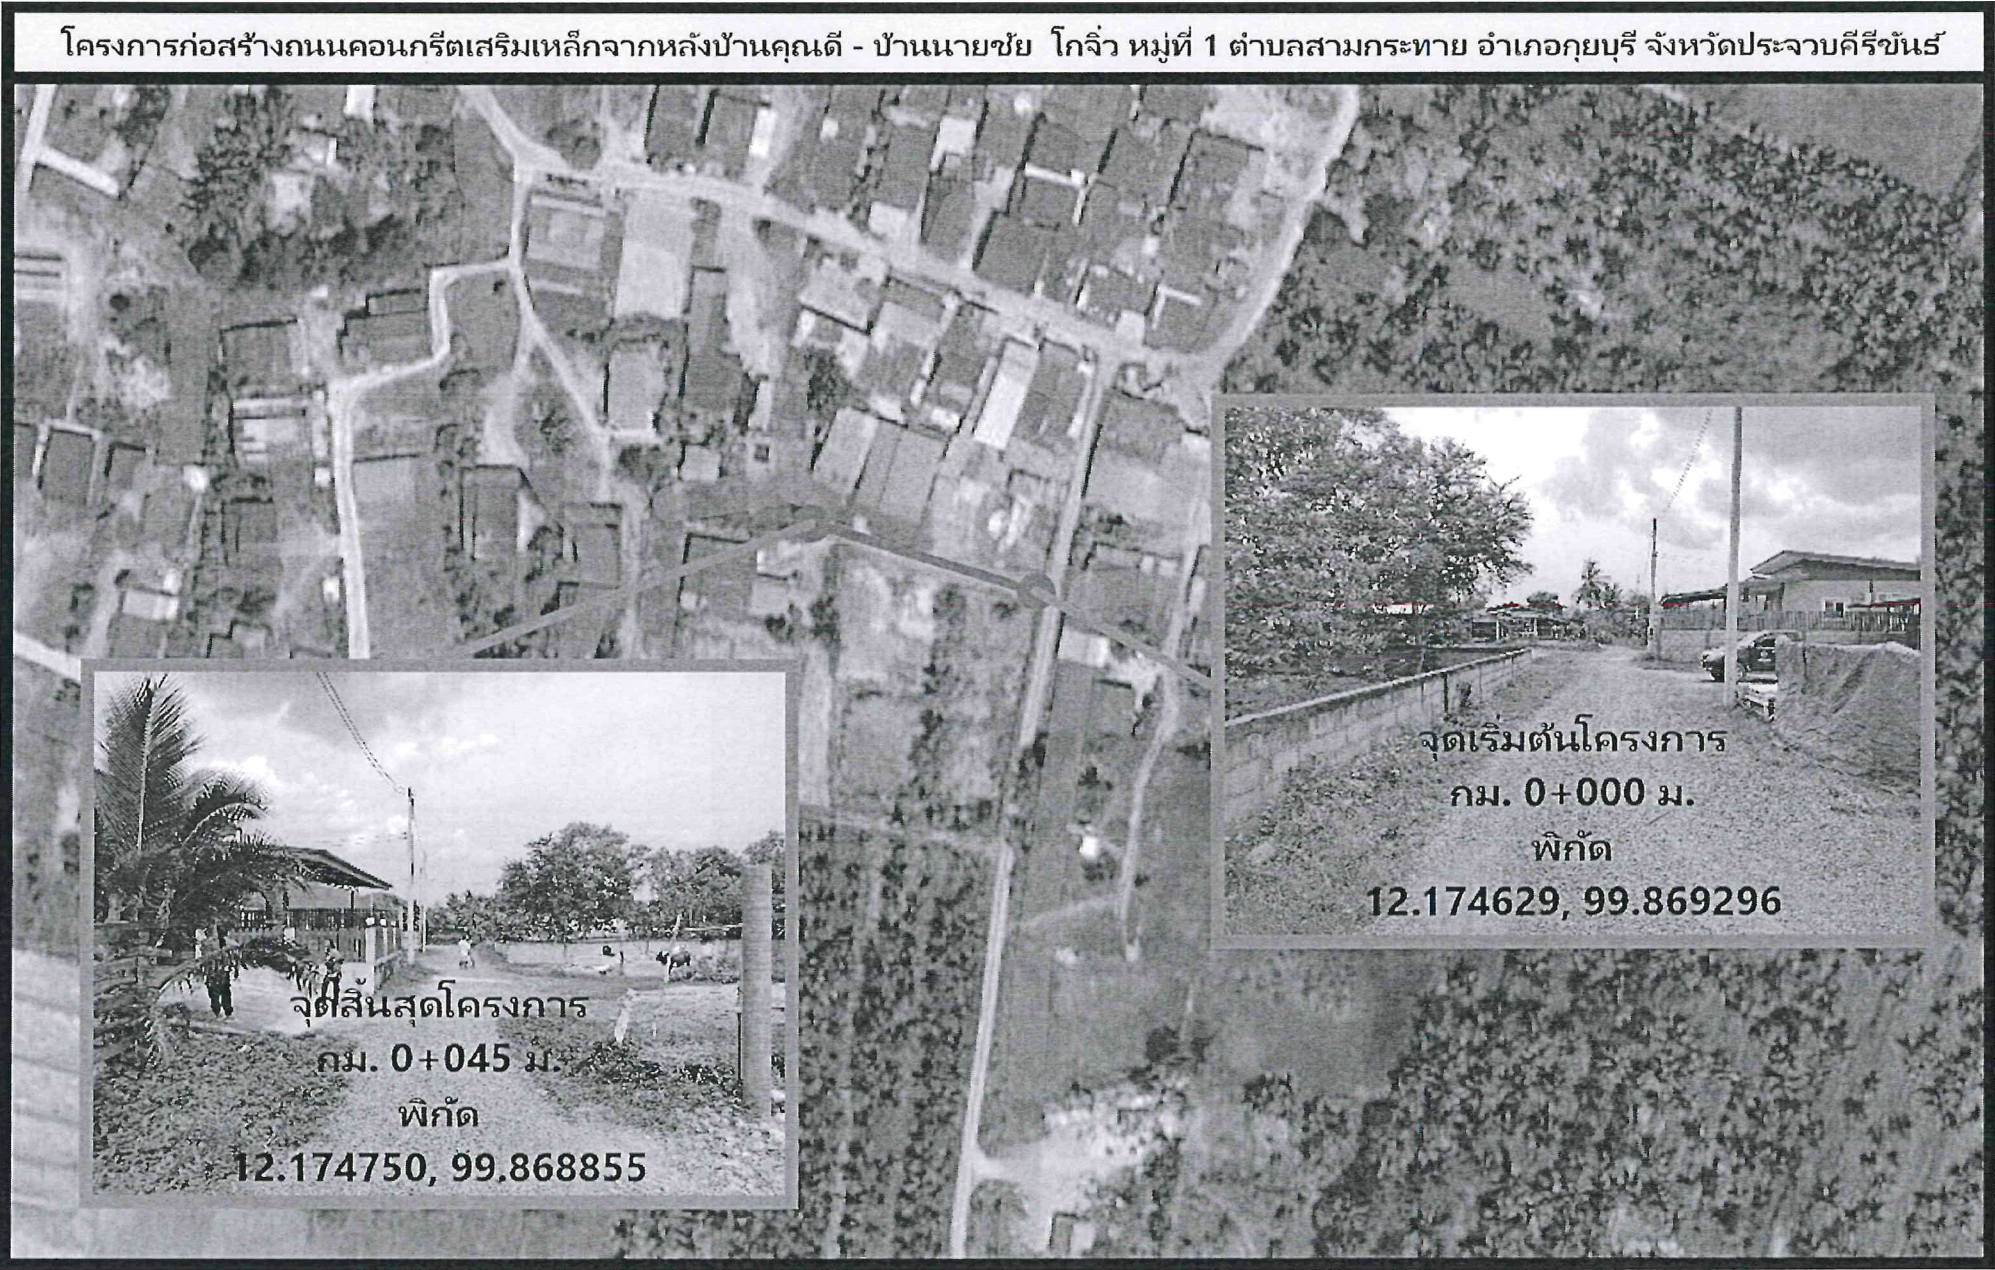


แผนที่สังเขป





สุริยศักดิ์ ศรีซ้อน
สย. 15427

หมายเหตุ : รายการใดที่ขัดแย้งหรือไม่เหมาะสมให้ช่างผู้ควบคุมงานทำการแก้ไขได้แต่ไม่ทำให้ทางราชการเสียหาย


[illegible]

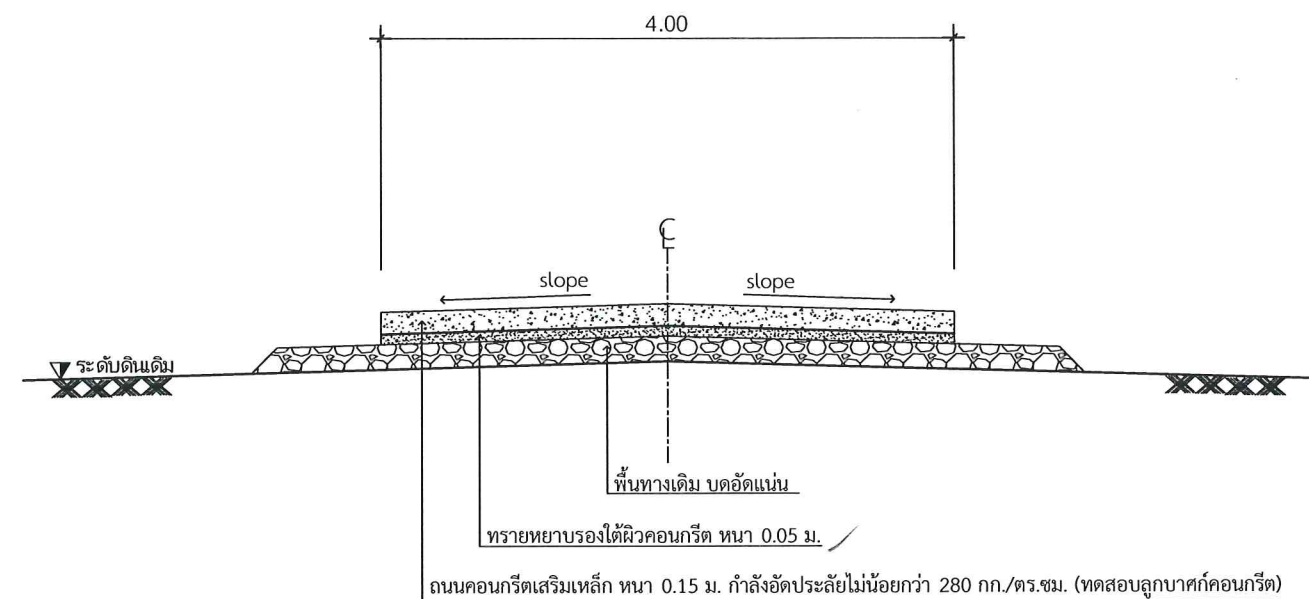

รูปตัดถนน ค.ส.ล.
มาตราส่วน 1:50

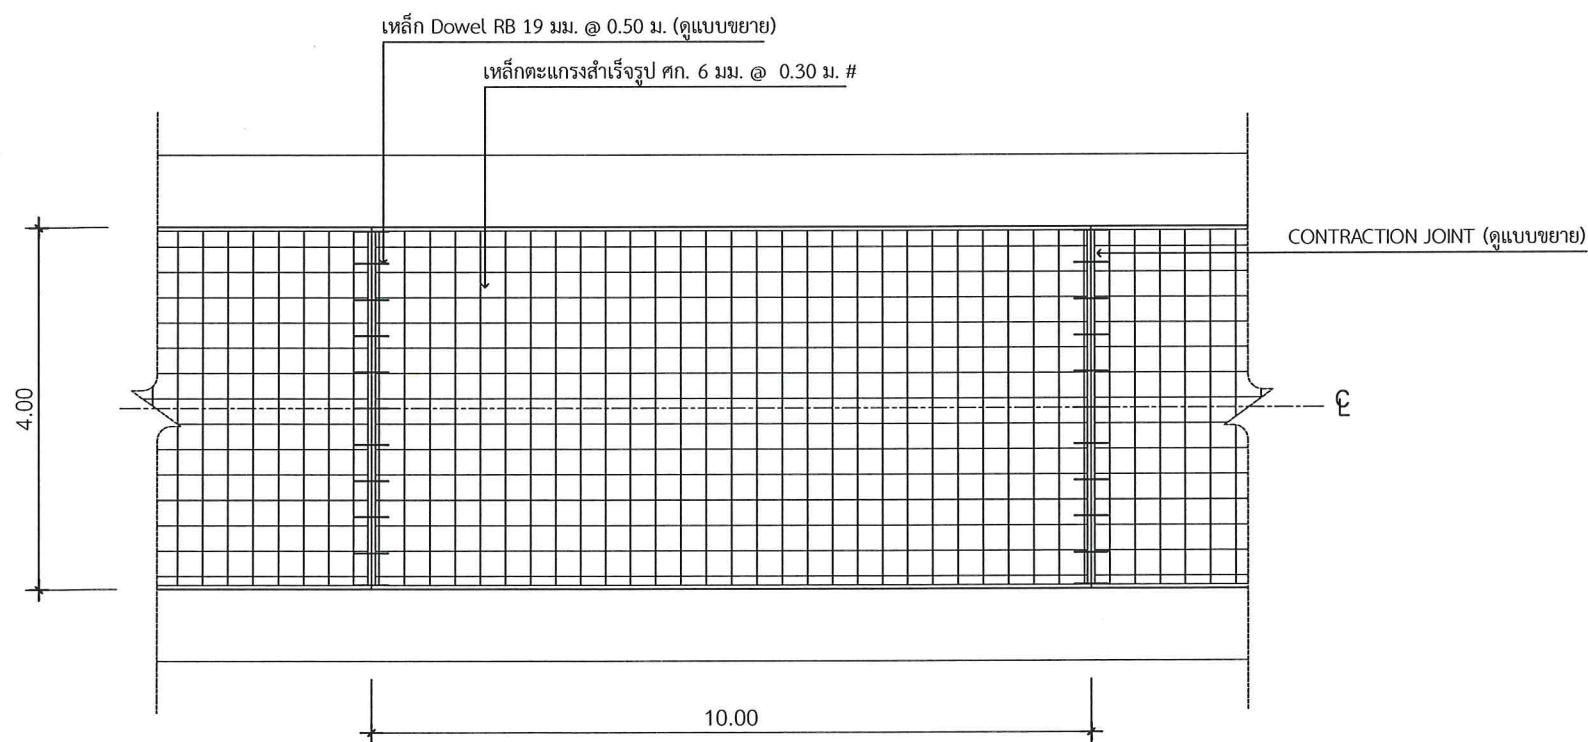


แปลนแสดงการเสริมเหล็ก ค.ส.ล.
มาตราส่วน 1:50

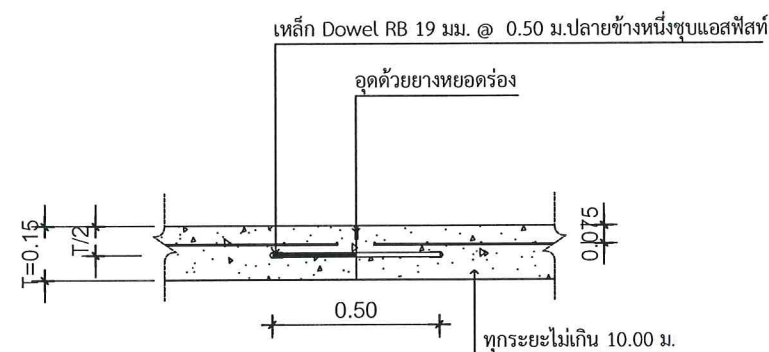

CONTRACTION JOINT
มาตราส่วน 1:50

สุริยศักดิ์ ศรีซ้อน
สย. 15427

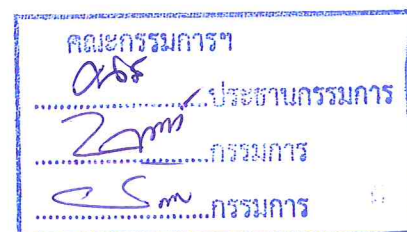

องค์การบริหารส่วนตำบลสามกระทราย

โครงการ

ก่อสร้างถนนคอนกรีตเสริมเหล็ก
จากหลังบ้านคูมติ - บ้านนายชัย โกจิ้ว

หมู่ที่ 1 ตำบลสามกระทราย อำเภอกุยบุรี
จังหวัดประจวบคีรีขันธ์

สำรวจ

.....
(ว่าที่ ร.ต. รัตนะ จันทร์สอย)
ผู้ช่วยนายช่างโยธา

เขียนแบบ

.....
(นายภัทภูมิ ใจเสงี่ยม)
นายช่างโยธาชำนาญงาน

ออกแบบ

ตรวจแบบ

.....
(นายวิศร์ ลีคนากาล)
ผู้อำนวยการกองช่าง

เห็นชอบ

.....
(นายวิชัย พวงสุวรรณ)
ปลัด อบต.สามกระทราย

อนุมัติ

.....
(นางสาววราพร ตั้งธรรม)
นายก อบต.สามกระทราย

แบบเลขที่

แผ่นที่

4

4

หมายเหตุ : รายการใดที่ขัดแย้งหรือไม่เหมาะสมให้ช่างผู้ควบคุมงานทำการแก้ไขได้แต่ไม่ทำให้ทางราชการเสียหาย