

**ขอบเขตของงาน (Terms of Reference : TOR)**  
**โครงการจ้างเหมาบริการทำความสะอาดพื้นที่อาคารสำนักงานด้านทิศตะวันออก**  
**โครงการพัฒนาพื้นที่ส่วนขยายโซนซี ศูนย์ราชการฯ**  
**(พื้นที่ส่วนกลาง สำนักงานปลัดกระทรวงดิจิทัลเพื่อเศรษฐกิจและสังคม**  
**และสำนักงานรัฐมนตรี) ประจำปีงบประมาณ พ.ศ. ๒๕๖๗**

.....

**๑. ความเป็นมา**

มติคณะรัฐมนตรี เมื่อวันที่ ๒๖ พฤศจิกายน ๒๕๖๑ อนุมัติในหลักการโครงการพัฒนาพื้นที่ส่วนขยายศูนย์ราชการเฉลิมพระเกียรติ ๘๐ พรรษา ๕ ธันวาคม ๒๕๕๐ พื้นที่โซนซี โดยกระทรวงดิจิทัลเพื่อเศรษฐกิจและสังคมได้รับการจัดสรรให้ใช้พื้นที่ โครงการพัฒนาพื้นที่ส่วนขยายศูนย์ราชการเฉลิมพระเกียรติ ๘๐ พรรษา ๕ ธันวาคม ๒๕๕๐ พื้นที่โซนซี จำนวน ๑๓๙,๐๐๐ ตารางเมตร

บริษัท ธนารักษ์พัฒนาสินทรัพย์ จำกัด ได้กำหนดส่งมอบพื้นที่ให้กระทรวงดิจิทัลเพื่อเศรษฐกิจและสังคมเข้าใช้งาน ตั้งแต่เดือนกันยายน ๒๕๖๗ เป็นต้นไป ดังนั้น กระทรวงดิจิทัลเพื่อเศรษฐกิจและสังคม จึงมีความจำเป็นต้องดำเนินการโครงการจ้างเหมาบริการทำความสะอาดพื้นที่อาคารสำนักงานภายใต้โครงการพัฒนาพื้นที่ส่วนขยายโซนซี ศูนย์ราชการฯ ในพื้นที่ส่วนกลาง พื้นที่สำนักงานปลัดกระทรวงดิจิทัลเพื่อเศรษฐกิจและสังคม และพื้นที่สำนักงานรัฐมนตรี เพื่อให้พื้นที่ดังกล่าวมีความพร้อมสำหรับการเข้าปฏิบัติราชการภายในอาคารสำนักงานฯ และเพื่อสุขภาวะที่ดีของบุคลากร

**๒. วัตถุประสงค์**

เพื่อดำเนินการจ้างเหมาบริการทำความสะอาดพื้นที่อาคารสำนักงานด้านทิศตะวันออกโครงการพัฒนาพื้นที่ส่วนขยายโซนซี ศูนย์ราชการฯ (พื้นที่ส่วนกลาง สำนักงานปลัดกระทรวงดิจิทัลเพื่อเศรษฐกิจและสังคม และสำนักงานรัฐมนตรี) ให้มีความสะอาด เรียบร้อย พร้อมใช้งานสำหรับการปฏิบัติงานของบุคลากรอย่างสะดวกและปลอดภัย

**๓. คุณสมบัติของผู้ยื่นข้อเสนอ**

- ๓.๑ มีความสามารถตามกฎหมาย
- ๓.๒ ไม่เป็นบุคคลล้มละลาย
- ๓.๓ ไม่อยู่ระหว่างเลิกกิจการ
- ๓.๔ ไม่เป็นบุคคลซึ่งอยู่ระหว่างถูกระงับการยื่นข้อเสนอหรือทำสัญญากับหน่วยงานของรัฐไว้ชั่วคราว เนื่องจากเป็นผู้ที่ไม่ผ่านเกณฑ์การประเมินผลการปฏิบัติงานของผู้ประกอบการตามระเบียบที่รัฐมนตรีว่าการกระทรวงการคลังกำหนดตามที่ประกาศเผยแพร่ในระบบเครือข่ายสารสนเทศของกรมบัญชีกลาง
- ๓.๕ ไม่เป็นบุคคลซึ่งถูกระงับชื่อไว้ในบัญชีรายชื่อผู้ทำงานและได้แจ้งเวียนชื่อให้เป็นผู้ทำงานของหน่วยงานของรัฐในระบบเครือข่ายสารสนเทศของกรมบัญชีกลาง ซึ่งรวมถึงนิติบุคคลที่ผู้ทำงานเป็นหุ้นส่วนผู้จัดการ กรรมการผู้จัดการ ผู้บริหาร ผู้มีอำนาจในการดำเนินงานในกิจการของนิติบุคคลนั้นด้วย
- ๓.๖ มีคุณสมบัติและไม่มีลักษณะต้องห้ามตามที่คณะกรรมการนโยบายการจัดซื้อจัดจ้างและการบริหารพัสดุภาครัฐกำหนดในราชกิจจานุเบกษา
- ๓.๗ เป็นนิติบุคคลผู้มีอาชีพรับจ้างงานที่ประกวดราคาอิเล็กทรอนิกส์ดังกล่าว

/๓.๘ ไม่เป็น...

  
.....

ประธานกรรมการ

  
.....


กรรมการ

  
.....

กรรมการ

  
.....

กรรมการ

  
.....

กรรมการและเลขานุการ

๓.๘ ไม่เป็นผู้มีผลประโยชน์ร่วมกันกับผู้ยื่นข้อเสนอรายอื่นที่เข้ายื่นข้อเสนอให้แก่สำนักงาน ปลัดกระทรวงดิจิทัลเพื่อเศรษฐกิจและสังคม ณ วันประกาศประกวดราคาอิเล็กทรอนิกส์ หรือไม่เป็นผู้กระทำการอันเป็นการขัดขวางการแข่งขันอย่างเป็นธรรมในการประกวดราคาอิเล็กทรอนิกส์ครั้งนี้

๓.๙ ไม่เป็นผู้ได้รับเอกสิทธิ์หรือความคุ้มกัน ซึ่งอาจปฏิเสธไม่ยอมขึ้นศาลไทย เว้นแต่รัฐบาลของผู้ยื่นข้อเสนอได้มีคำสั่งให้สละเอกสิทธิ์และความคุ้มกันเช่นนั้น

๓.๑๐ ผู้เสนอราคาต้องมีประสบการณ์ในงานด้านการให้บริการทำความสะอาดกับหน่วยงานราชการหรือรัฐวิสาหกิจหรือเอกชน ที่ดำเนินการแล้วเสร็จอย่างน้อย ๑ สัญญา ที่มีมูลค่าต่อสัญญาไม่น้อยกว่า ๗๐๐,๐๐๐ บาท โดยแสดงสำเนาสัญญา หรือ หนังสือรับรองผลงาน นับถึงวันยื่นเอกสารเสนอราคามาพร้อมกับการยื่นซองเอกสาร

๓.๑๑ ผู้ยื่นข้อเสนอต้องลงทะเบียนในระบบจัดซื้อจัดจ้างภาครัฐด้วยอิเล็กทรอนิกส์ (Electronic Government Procurement: e -GP) ของกรมบัญชีกลาง

๓.๑๒ ผู้ยื่นข้อเสนอต้องมีมูลค่าสุทธิของกิจการ ดังนี้

๑) กรณีผู้ยื่นข้อเสนอเป็นนิติบุคคลที่จัดตั้งขึ้นตามกฎหมายไทยซึ่งได้จดทะเบียนเกินกว่า ๑ ปี ต้องมีมูลค่าสุทธิของกิจการ จากผลต่างระหว่างสินทรัพย์สุทธิหักด้วยหนี้สินสุทธิที่ปรากฏในงบแสดงฐานะการเงินที่มีการตรวจรับรองแล้ว ซึ่งจะต้องแสดงค่าเป็นบวก ๑ ปีสุดท้ายก่อนวันยื่นข้อเสนอ

๒) กรณีผู้ยื่นข้อเสนอเป็นนิติบุคคลที่จัดตั้งขึ้นตามกฎหมายไทย ซึ่งยังไม่มีงบแสดงฐานะการเงินกับกรมพัฒนาธุรกิจการค้า ให้พิจารณาการกำหนดมูลค่าของทุนจดทะเบียนโดยผู้ยื่นข้อเสนอจะต้องมีทุนจดทะเบียนที่เรียกชำระมูลค่าหุ้นแล้ว ณ วันที่ยื่นข้อเสนอ โดยต้องมีทุนจดทะเบียนไม่ต่ำกว่า ๑ ล้านบาท


๓) กรณีที่ผู้ยื่นข้อเสนอไม่มีมูลค่าสุทธิของกิจการหรือทุนจดทะเบียน หรือมีแต่ไม่เพียงพอที่จะเข้ายื่นข้อเสนอ ผู้ยื่นข้อเสนอสามารถขอวงเงินสินเชื่อ โดยต้องมีวงเงินสินเชื่อ ๑ ใน ๔ ของมูลค่างบประมาณของโครงการหรือรายการที่ยื่นข้อเสนอในครั้งนั้น (สินเชื่อที่ธนาคารภายในประเทศ หรือบริษัทเงินทุนหรือบริษัทเงินทุนหลักทรัพย์ที่ได้รับอนุญาตให้ประกอบกิจการเงินทุนเพื่อการพาณิชย์ และประกอบธุรกิจค้าประกันตามประกาศของธนาคารแห่งประเทศไทย ตามรายชื่อบริษัทเงินทุนที่ธนาคารแห่งประเทศไทยแจ้งเวียนให้ทราบโดยพิจารณาจากยอดเงินรวมของวงเงินสินเชื่อที่สำนักงานใหญ่รับรอง หรือที่สำนักงานสาขารับรอง (กรณีได้รับมอบอำนาจจากสำนักงานใหญ่) ซึ่งออกให้แก่ผู้ยื่นข้อเสนอ นับถึงวันยื่นข้อเสนอไม่เกิน ๙๐ วัน)

๔) กรณีตาม ๑) - ๓) ยกเว้นสำหรับกรณีดังต่อไปนี้

๔.๑) กรณีผู้ยื่นข้อเสนอเป็นหน่วยงานของรัฐ

๔.๒) นิติบุคคลที่จัดตั้งขึ้นตามกฎหมายไทยที่อยู่ระหว่างการฟื้นฟูกิจการตามพระราชบัญญัติล้มละลาย (ฉบับที่ ๑๐) พ.ศ. ๒๕๖๑


/๔. ข้อกำหนด...

  
.....  
ประธานกรรมการ

  
.....  
กรรมการ

  
.....  
กรรมการ

  
.....  
กรรมการ

  
.....  
กรรมการและเลขานุการ

#### ๔. ข้อกำหนดและเงื่อนไขการจ้าง

๔.๑ ผู้รับจ้างจะต้องปฏิบัติงาน ณ อาคารสำนักงานด้านทิศตะวันออก โครงการพัฒนาพื้นที่ส่วนขยายโซนซี ศูนย์ราชการฯ (พื้นที่ส่วนกลาง สำนักงานปลัดกระทรวงดิจิทัลเพื่อเศรษฐกิจและสังคม และสำนักงานรัฐมนตรี) โดยมีพื้นที่รวมทั้งหมดจำนวน ๗๙,๘๔๐ ตารางเมตร โดยมีรายละเอียดตามข้อ ๕.๑

๔.๒ ผู้รับจ้างจะต้องจัดหาและรับรองว่าวัสดุ อุปกรณ์ น้ำยาสำหรับทำความสะอาดที่จะใช้ในการปฏิบัติงาน ณ อาคารสำนักงานด้านทิศตะวันออก โครงการพัฒนาพื้นที่ส่วนขยายโซนซี ศูนย์ราชการฯ (พื้นที่ส่วนกลาง สำนักงานปลัดกระทรวงดิจิทัลเพื่อเศรษฐกิจและสังคม และสำนักงานรัฐมนตรี) เป็นวัสดุชนิดดีมีมาตรฐานไม่เสื่อมคุณภาพ และอยู่ในสภาพใช้งานได้มีประสิทธิภาพ

๔.๓ หากทรัพย์สินภายในพื้นที่อาคารสำนักงานด้านทิศตะวันออก โครงการพัฒนาพื้นที่ส่วนขยายโซนซี ศูนย์ราชการฯ (พื้นที่ส่วนกลาง สำนักงานปลัดกระทรวงดิจิทัลเพื่อเศรษฐกิจและสังคม และสำนักงานรัฐมนตรี) ที่อยู่ในความรับผิดชอบของผู้ว่าจ้างเกิดความเสียหาย หรือสูญหาย ทั้งหมดหรือบางส่วน ผู้รับจ้างต้องยินยอมรับผิดชอบจัดหาทรัพย์สินทดแทนที่มีคุณลักษณะที่ดีกว่า หรือเทียบเท่ากับทรัพย์สินที่เสียหาย หรือสูญหาย ให้แก่ผู้ว่าจ้าง ภายในระยะเวลาที่ผู้ว่าจ้างกำหนด

#### ๕. ขอบเขตของงานที่จะดำเนินการจัดจ้าง

ผู้รับจ้างเป็นผู้ดำเนินงานโครงการจ้างเหมาบริการทำความสะอาด ณ อาคารสำนักงานด้านทิศตะวันออก โครงการพัฒนาพื้นที่ส่วนขยายโซนซี ศูนย์ราชการฯ (พื้นที่ส่วนกลาง สำนักงานปลัดกระทรวงดิจิทัลเพื่อเศรษฐกิจและสังคม และสำนักงานรัฐมนตรี) ประจำปีงบประมาณ พ.ศ. ๒๕๖๗ โดยต้องดำเนินงานอย่างมีมาตรฐาน และมีคุณภาพ โดยมีการดำเนินการอย่างน้อย ดังนี้

##### ๕.๑ พื้นที่ดำเนินการทำความสะอาด

อาคารสำนักงานด้านทิศตะวันออก โครงการพัฒนาพื้นที่ส่วนขยายโซนซี ศูนย์ราชการฯ (พื้นที่ส่วนกลาง สำนักงานปลัดกระทรวงดิจิทัลเพื่อเศรษฐกิจและสังคม และสำนักงานรัฐมนตรี) โดยมีพื้นที่จำนวนทั้งสิ้น ๗๙,๘๔๐ ตารางเมตร และพื้นที่โดยรอบอาคาร รายละเอียด ดังนี้

ตารางที่ ๑ แสดงจำนวนพื้นที่ที่ผู้รับจ้างต้องดำเนินการทำความสะอาด โดยจำแนกเป็นแต่ละชั้น

ชั้น	จำนวนพื้นที่สำนักงาน (ตร.ม.)	จำนวนพื้นที่ส่วนกลาง (ตร.ม.)	พื้นที่รวม (ตร.ม.)	หมายเหตุ
B2		๒๘,๗๗๐	๒๘,๗๗๐	พื้นที่จอดรถ (๒๖,๑๓๐ ตร.ม.)
B1				และพื้นที่โถงลิฟต์ทั้ง ๓ โถง (๒,๖๔๐ ตร.ม.)
๑	๕,๘๖๐	๑,๓๒๐	๗,๑๘๐	ทุกพื้นที่
๒	๕,๘๘๐	๑,๓๒๐	๗,๒๐๐	
๓		๑,๓๒๐	๑,๓๒๐	
๔	๕,๒๐๐	๑,๓๒๐	๖,๕๒๐	พื้นที่ Data Center (๕,๒๐๐ ตร.ม.) และพื้นที่โถงลิฟต์ทั้ง ๓ โถง (๑,๓๒๐ ตร.ม.)
๕	๒,๑๑๐	๑,๓๒๐	๓,๔๓๐	พื้นที่สันทนาการ (๒,๑๑๐ ตร.ม.) และพื้นที่โถงลิฟต์ทั้ง ๓ โถง (๑,๓๒๐ ตร.ม.)
๖	๔,๒๔๐	๑,๓๒๐	๕,๕๖๐	พื้นที่ Co working space (๔,๒๔๐ ตร.ม.) และพื้นที่โถงลิฟต์ทั้ง ๓ โถง (๑,๓๒๐ ตร.ม.)
๗		๑,๓๒๐	๑,๓๒๐	พื้นที่โถงลิฟต์ทั้ง ๓ โถง (๑,๓๒๐ ตร.ม.)

.....  
ประธานกรรมการ      กรรมการ      กรรมการ      กรรมการ      กรรมการและเลขานุการ

ชั้น	จำนวนพื้นที่สำนักงาน (ตร.ม.)	จำนวนพื้นที่ส่วนกลาง (ตร.ม.)	พื้นที่รวม (ตร.ม.)	หมายเหตุ
๘	๙,๘๓๐	๑,๓๒๐	๑๓,๑๕๐	พื้นที่ของสำนักงานปลัดกระทรวงดิจิทัลเพื่อเศรษฐกิจและสังคม (๙,๘๓๐ ตร.ม.) และพื้นที่โถงลิฟต์ทั้ง ๓ โถง (๑,๓๒๐ ตร.ม.) ทั้ง ๓ ชั้น
๙		๑,๓๒๐		
๑๐		๑,๓๒๐		
๑๑	๓,๔๓๐	๑,๓๒๐	๔,๗๕๐	พื้นที่ของสำนักงานรัฐมนตรี (๓,๔๓๐ ตร.ม.) และพื้นที่โถงลิฟต์ทั้ง ๓ โถง (๑,๓๒๐ ตร.ม.)
รวม ๗๙,๘๔๐				
บริเวณพื้นที่รอบอาคาร ชั้น ๑ (ภายในรัศมีไม่น้อยกว่า ๒ เมตร หรือตามสภาพพื้นที่)				

หมายเหตุ : รายละเอียดพื้นที่ดำเนินการทำความสะอาดตามภาคผนวก (แบบร่างตกแต่งภายใน)

## ๕.๒ รายละเอียดการทำความสะอาด

ผู้รับจ้างต้องดำเนินการทำความสะอาดพื้นที่ตามข้อ ๕.๑ โดยมีรายละเอียดการดำเนินการทำความสะอาดอย่างน้อย ดังนี้

๑) ดำเนินการปรับปรุงคุณภาพอากาศ เช่น การกำจัดสารเคมี ฝุ่น และกลิ่นไม่พึงประสงค์ โดยการอบโอโซน หรือฟอกอากาศ หรือวิธีอื่น ๆ

๒) ทำความสะอาดพื้นภายในทั้งหมด รวมทั้งดูดฝุ่นตามซอกมุมต่าง ๆ

๓) ทำความสะอาดผนังและฝ้าเพดานภายในอาคาร

๔) ทำความสะอาดประตู ลูกบิดประตู หน้าต่าง ขอบเฟรมภายในทั้งหมด รวมถึงขอบบัวล่าง และขอบล่างต่าง ๆ

๕) ทำความสะอาดกระจกภายในอาคารทั้งหมด

๖) ทำความสะอาดห้องน้ำและสุขภัณฑ์ ภายในห้องน้ำทั้งหมดรวมถึงกระจกเงา

๗) ทำความสะอาดสวิตช์ไฟ สวิตช์แอร์ และเต้ารับ

๘) ทำความสะอาดเฟอร์นิเจอร์ โต๊ะ เก้าอี้ ตู้ ชั้นวางของ และเคาน์เตอร์ต่าง ๆ

๙) ทำความสะอาดระเบียบพร้อมราวกันตก บันไดพร้อมราวจับ

๑๐) ทำความสะอาดป้ายสัญลักษณ์ต่าง ๆ

๑๑) ทำความสะอาดโถงลิฟต์ และภายในห้องโดยสารลิฟต์

๑๒) ทำความสะอาดภายนอกหน้ากากแอร์

๑๓) ทำความสะอาดพื้นลานจอดรถ

๕.๓ ช่วงเวลาที่ผู้รับจ้างสามารถดำเนินการทำความสะอาด ณ อาคารสำนักงานด้านทิศตะวันออก โครงการพัฒนาพื้นที่ส่วนขยายโซนซี ศูนย์ราชการฯ (พื้นที่ส่วนกลาง สำนักงานปลัดกระทรวงดิจิทัลเพื่อเศรษฐกิจและสังคม และสำนักงานรัฐมนตรี) เป็นไปตามแผนการดำเนินงานที่ผู้รับจ้างเสนอ และได้รับความเห็นชอบจากคณะกรรมการตรวจรับเรียบร้อยแล้ว

๕.๔ ผู้รับจ้างจะต้องจัดหาอุปกรณ์ เครื่องมือ น้ำยาทำความสะอาด ที่มีคุณภาพดี อยู่ในสภาพพร้อมใช้งานได้อย่างมีประสิทธิภาพ

/ ๖. กำหนด...

..... / ๖. กำหนด...  
 ประธานกรรมการ กรรมการ กรรมการ กรรมการ กรรมการและเลขานุการ

**๖. กำหนดเวลาส่งมอบพัสดุ**

ภายใน ๖๐ วัน นับถัดจากวันลงนามในสัญญา

**๗. หลักเกณฑ์การพิจารณาคัดเลือกข้อเสนอ**

สำนักงานปลัดกระทรวงดิจิทัลเพื่อเศรษฐกิจและสังคมจะพิจารณาผู้เสนอราคาจากเกณฑ์ราคาต่ำสุด

**๘. วงเงินงบประมาณ**

งบประมาณที่ได้รับจัดสรร จำนวนเงิน ๑,๕๔๕,๗๐๐ บาท (หนึ่งล้านห้าแสนสี่หมื่นห้าพันเจ็ดร้อยบาทถ้วน)

**๙. งานตรวจและการจ่ายเงิน**

ผู้รับจ้างจะต้องปฏิบัติงานตามสัญญา พร้อมส่งมอบงานในแต่ละงวดเป็นเอกสาร จำนวน ๑ ชุด และสื่อบันทึกข้อมูลอิเล็กทรอนิกส์จำนวน ๑ ชุด รวมถึงใบแจ้งค่าใช้จ่าย พร้อมเอกสารหลักฐานต่าง ๆ ที่เกี่ยวข้องครบถ้วน โดยผลงานที่จะส่งมอบและงวดงานที่ส่งมอบมีรายละเอียด ดังนี้

งวดงาน	งานที่จะส่งมอบ	กำหนดส่งมอบ	การจ่ายเงิน
๑	จัดส่งแผนการดำเนินงานโครงการ (ตามข้อ ๕ ขอบเขตของงานที่ผู้รับจ้างต้องดำเนินการ) โดยแผนการดำเนินงานต้องระบุรายละเอียดการดำเนินงานตามขอบเขตของงานให้ครบถ้วนพร้อมระบุระยะเวลาที่ชัดเจน	ภายใน ๑๐ วัน นับถัดจากวันลงนามในสัญญา	ร้อยละ ๑๐ ของวงเงินตามสัญญา
๒	จัดส่งรายงานผลการดำเนินงานฉบับสมบูรณ์ (ตามข้อ ๕ ขอบเขตของงานที่ผู้รับจ้างต้องดำเนินการ) ตามแผนการดำเนินงานฯ ที่ได้รับความเห็นชอบจากคณะกรรมการตรวจรับฯ แล้ว โดยประกอบด้วยอย่างน้อย หลักฐานก่อน - ระหว่าง - หลังการดำเนินงาน	ภายใน ๖๐ วัน นับถัดจากวันลงนามในสัญญา	ร้อยละ ๙๐ ของวงเงินตามสัญญา

**๑๐. อัตราค่าปรับ**

กรณีผู้รับจ้างไม่สามารถส่งมอบงานตามระยะเวลาที่กำหนด ในสัญญาสำนักงานปลัดกระทรวงดิจิทัลเพื่อเศรษฐกิจและสังคมจะคิดค่าปรับเป็นอัตรารายวัน อัตราร้อยละ ๐.๑๐ ของวงเงินตามสัญญา แต่จะต้องไม่ต่ำกว่าวันละ ๑๐๐ บาท

**๑๑. ข้อสงวนสิทธิ**

ในกรณีที่สำนักงานปลัดกระทรวงดิจิทัลเพื่อเศรษฐกิจและสังคม มีความจำเป็นต้องไม่อาจทำสัญญาจัดซื้อจัดจ้างได้หรือมีเหตุผลจำเป็นอื่น ๆ ที่เป็นอุปสรรค สำนักงานปลัดกระทรวงดิจิทัลเพื่อเศรษฐกิจและสังคม ขอสงวนสิทธิที่จะยกเลิกการจัดซื้อจัดจ้างได้ทุกขั้นตอนโดยไม่จำเป็นต้องแจ้งเหตุใด ๆ ให้ผู้ยื่นข้อเสนอราคาทราบ และผู้ยื่นข้อเสนอราคาไม่มีสิทธิแย้งและเรียกร้องค่าใช้จ่ายหรือค่าเสียหายใด ๆ ทั้งสิ้น

**๑๒. หน่วยงานที่รับผิดชอบ**

กองกลาง สำนักงานปลัดกระทรวงดิจิทัลเพื่อเศรษฐกิจและสังคม



ประธานกรรมการ



กรรมการ



กรรมการ



กรรมการ



กรรมการและเลขานุการ

# ภาคผนวก

แบบร่างตกแต่งภายใน


หมายเหตุ :  สีเขียวคือพื้นที่ที่ต้องทำความสะอาด

  
.....


ประธานกรรมการ

  
.....


กรรมการ

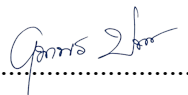  
.....

กรรมการ

  
.....


กรรมการ

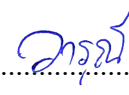  
.....


กรรมการและเลขานุการ




# ที่จอดรถ B1

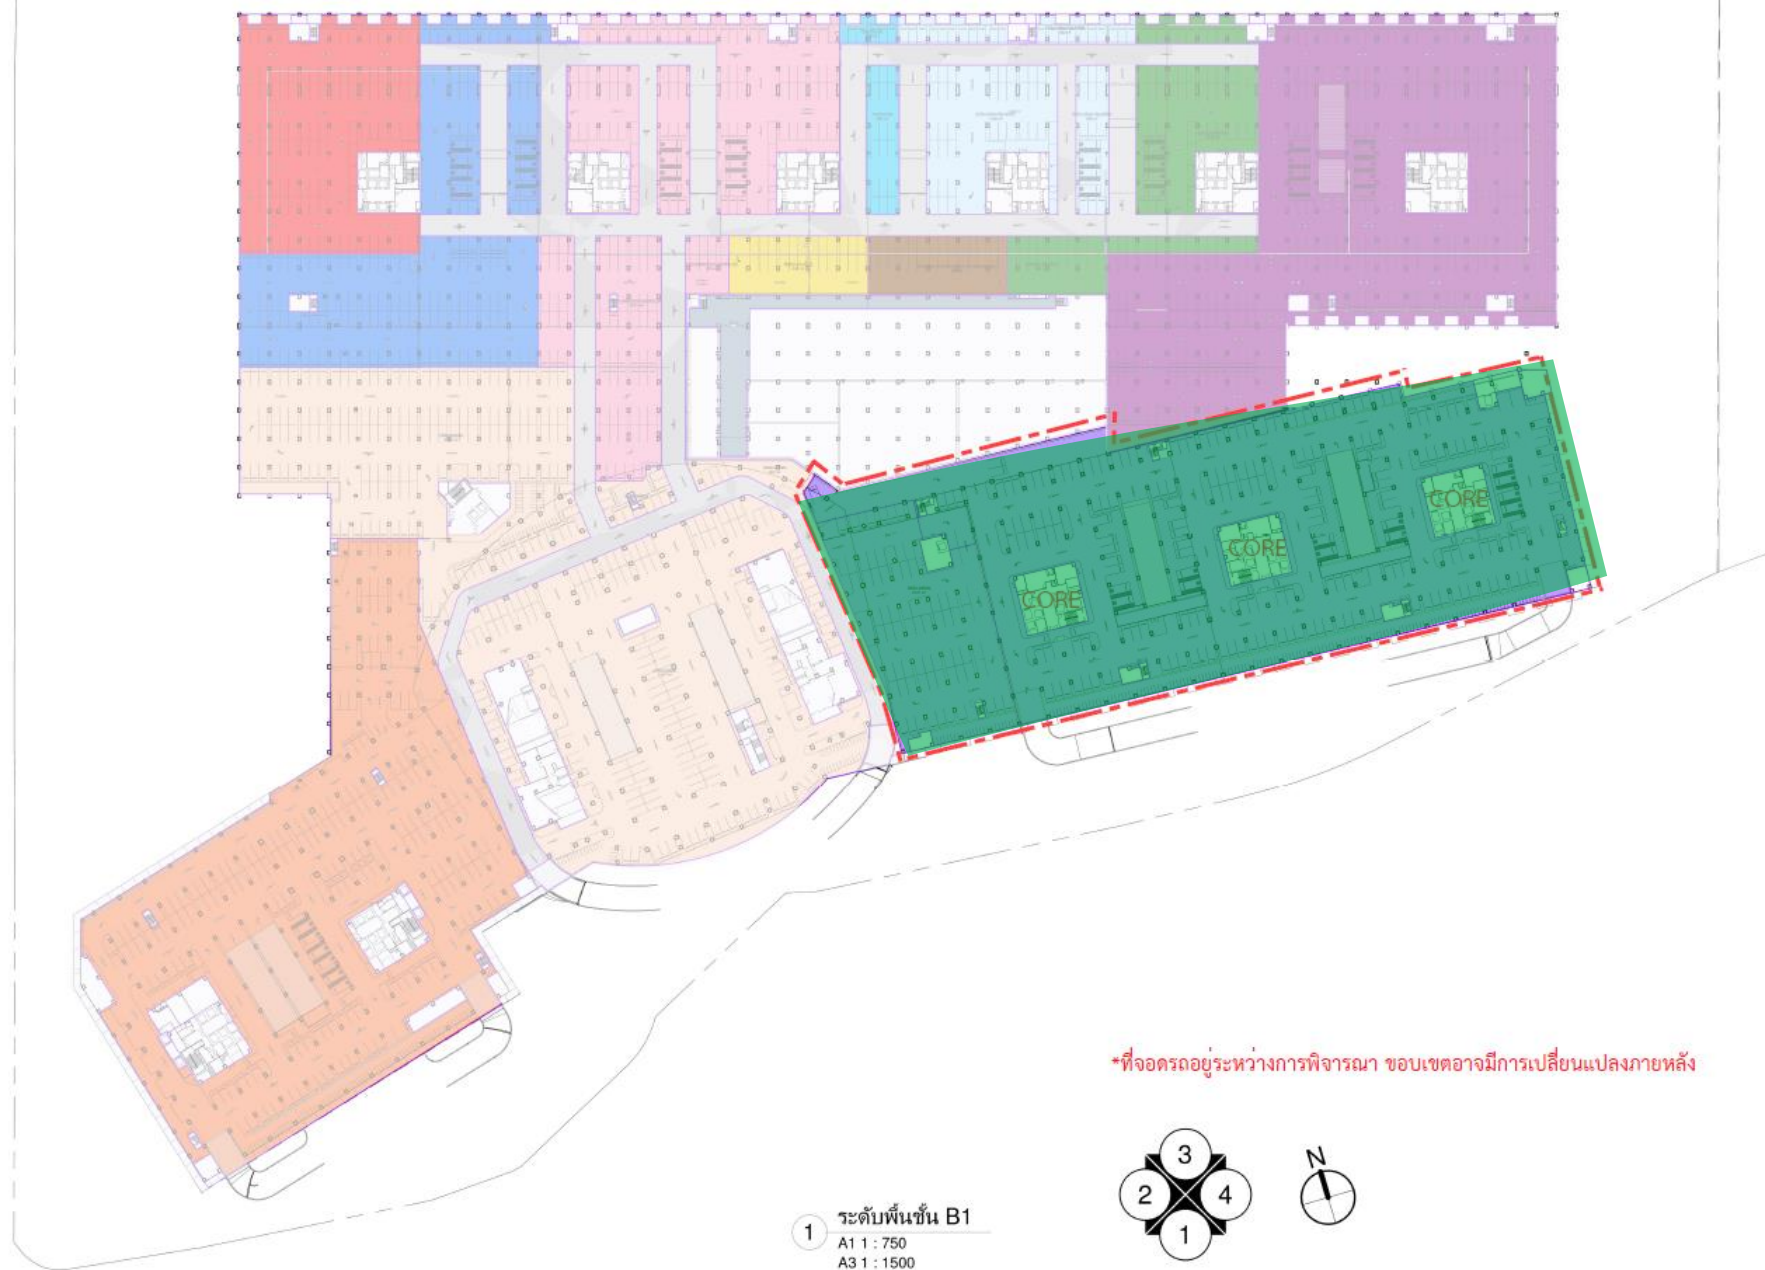



1 ระดับพื้นที่ B1  
A1 1 : 750  
A3 1 : 1500

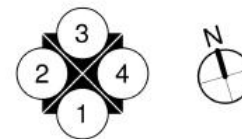


  
ประธานกรรมการ


  
กรรมการ

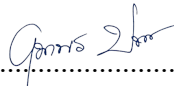  
กรรมการ

  
กรรมการ

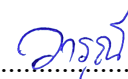
  
กรรมการและเลขานุการ

# ที่จอดรถ B2

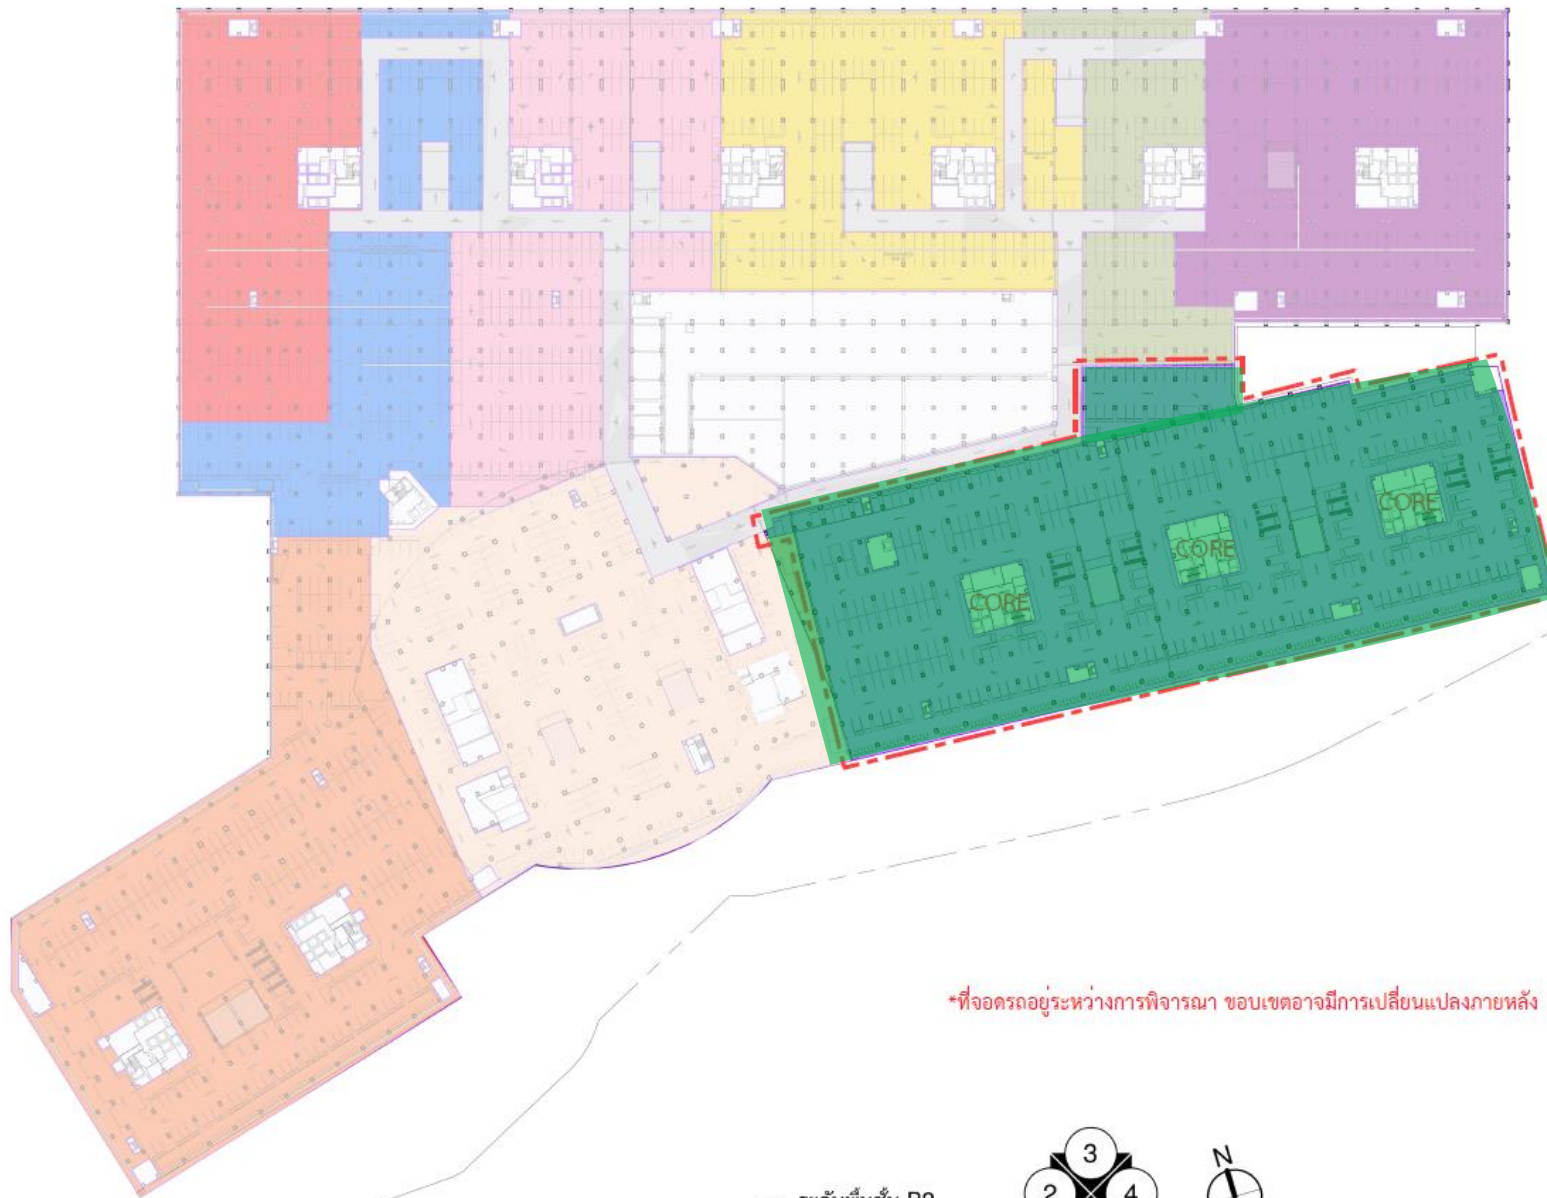

\*ที่จอดรถอยู่ระหว่างการพิจารณา ขอบเขตอาจมีการเปลี่ยนแปลงภายหลัง

1 ระดับพื้นที่ B2  
A1 1 : 750  
A3 1 : 1500

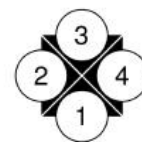

*[Signature]*

ประธานกรรมการ

*[Signature]*

กรรมการ

*[Signature]*

กรรมการ


*[Signature]*


กรรมการ


*[Signature]*


กรรมการและเลขานุการ




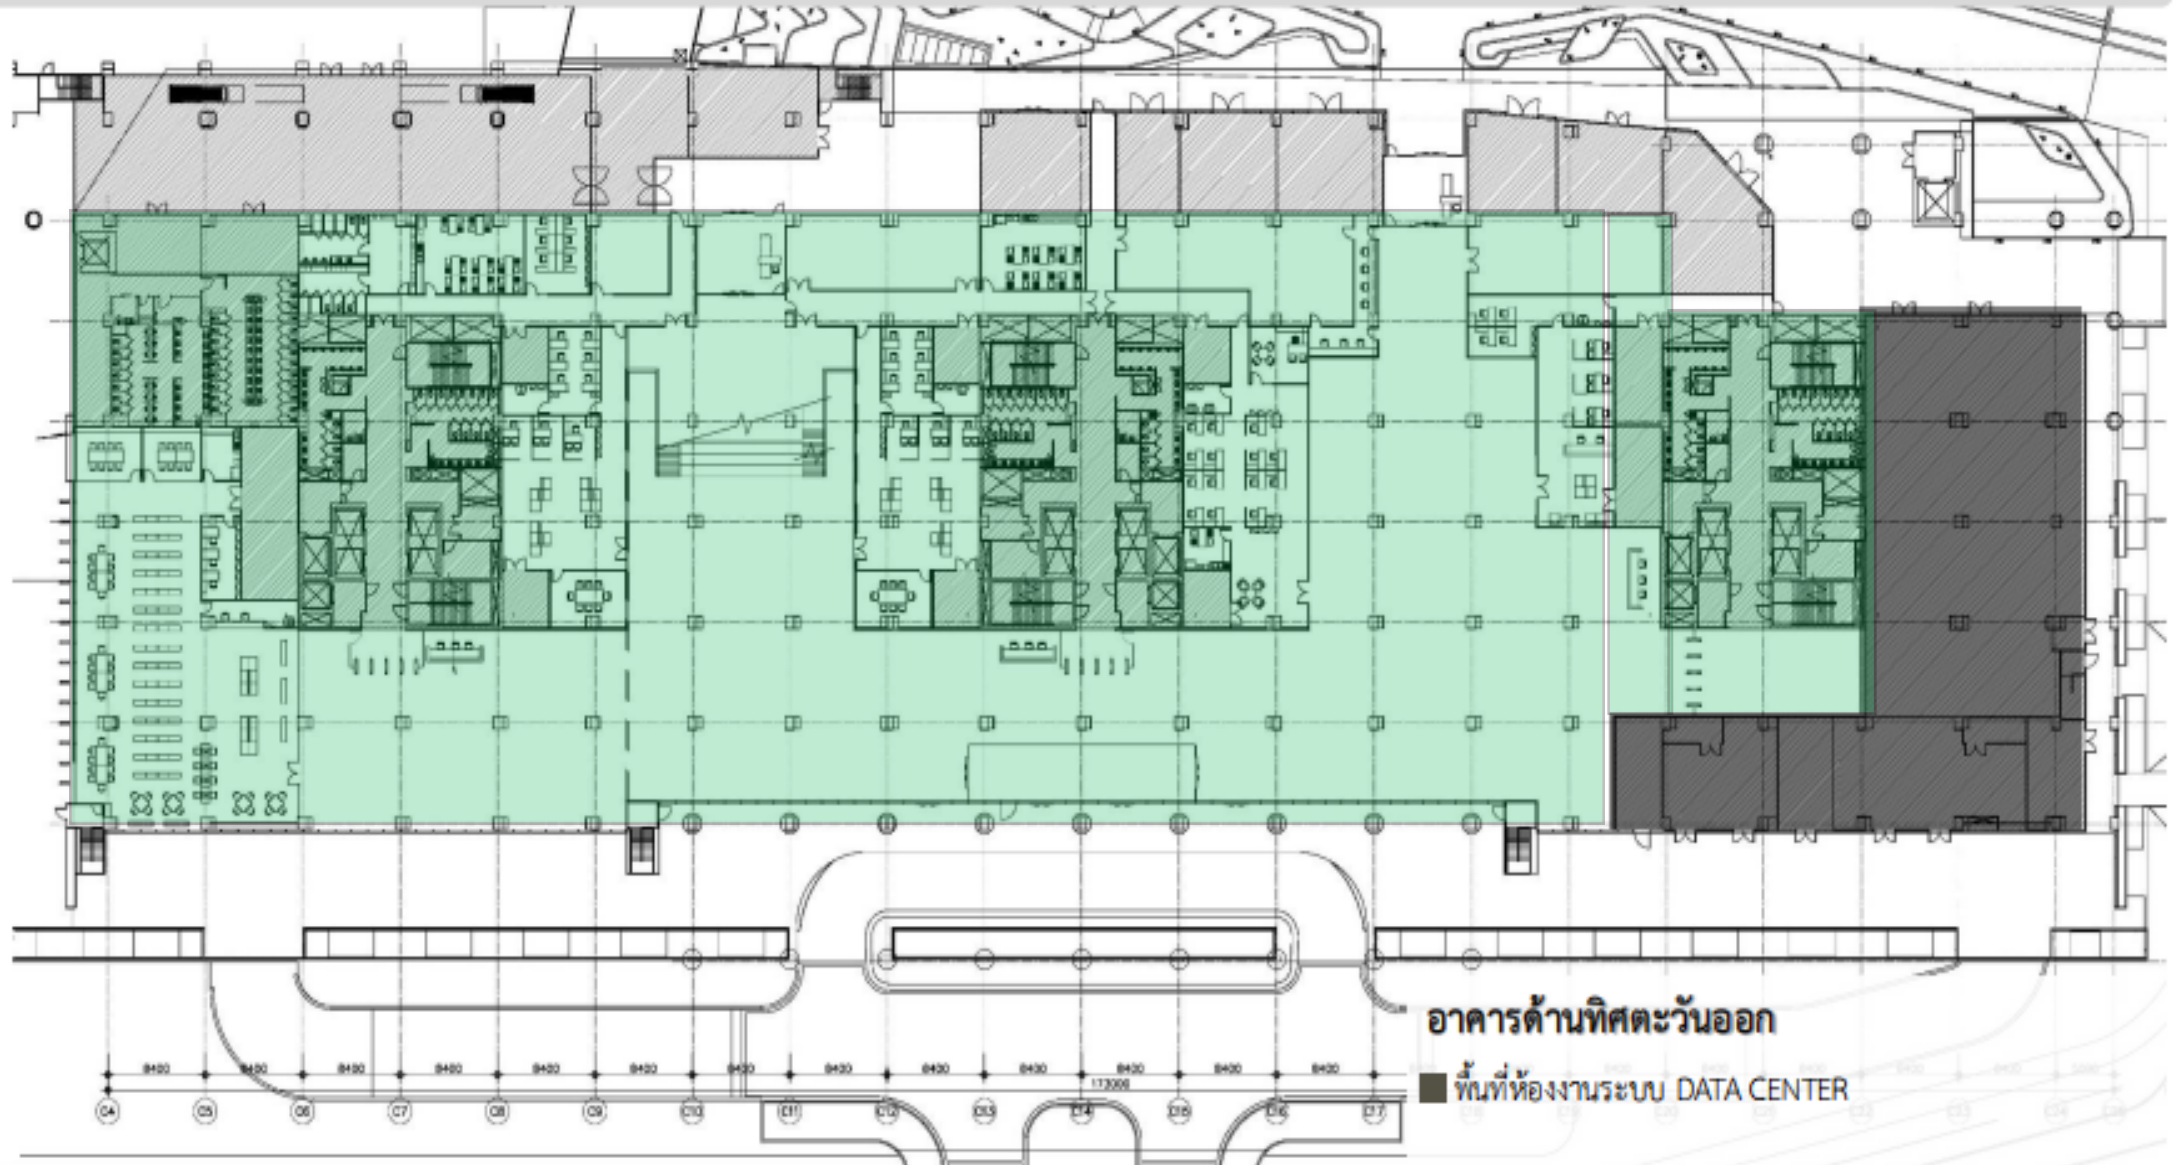



  
ประธานกรรมการ


  
กรรมการ

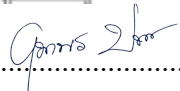  
กรรมการ

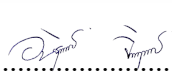
  
กรรมการ

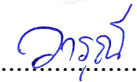
  
กรรมการและเลขานุการ

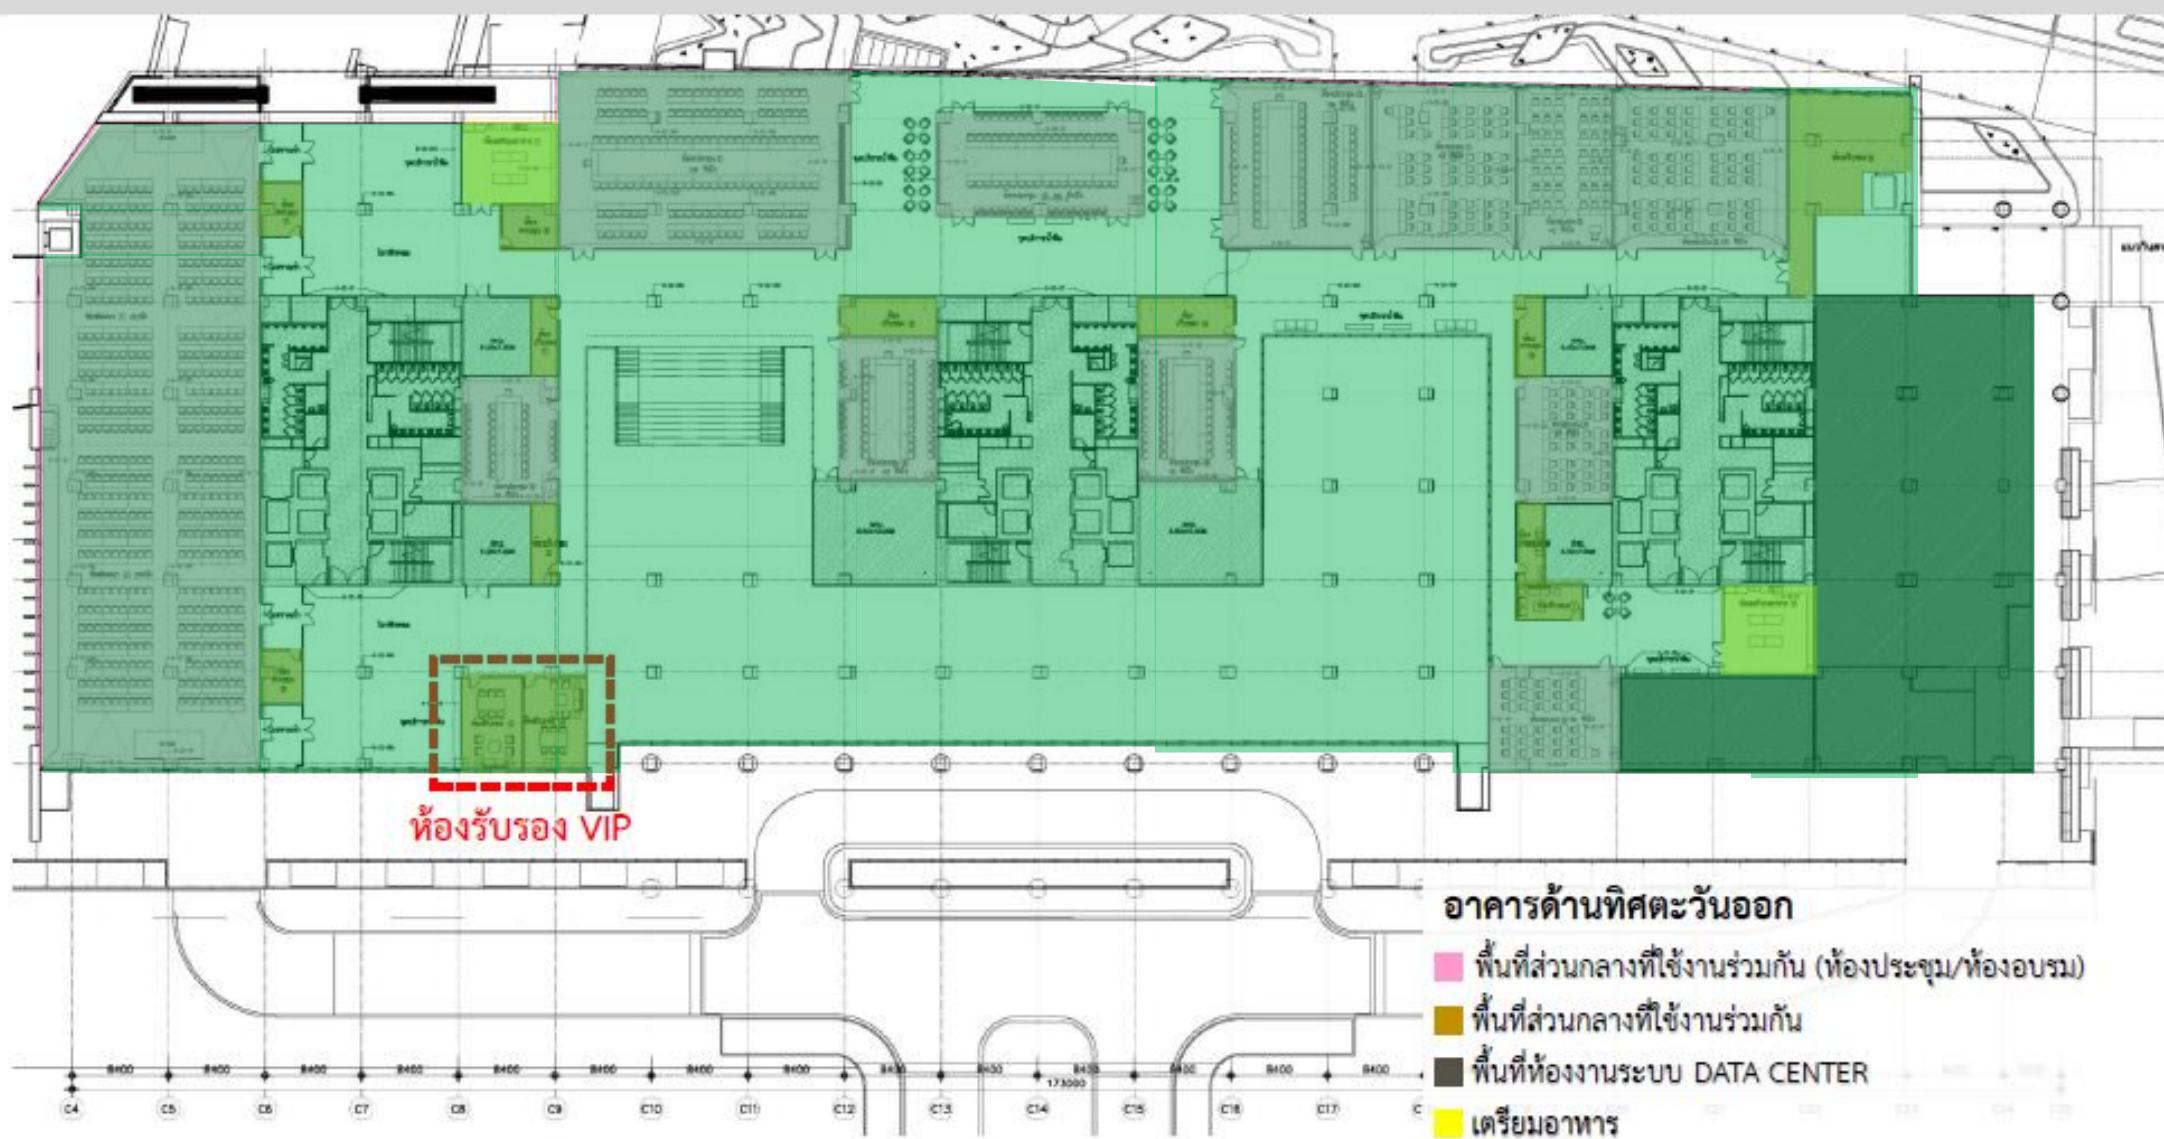


  
ประธานกรรมการ

  
กรรมการ

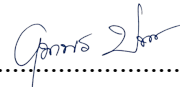  
กรรมการ

  
กรรมการ

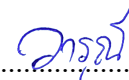  
กรรมการและเลขานุการ




ONDE

ONDE

สำนักงานคณะกรรมการการศึกษาระดับอุดมศึกษา (สกอ.)


สำนักงานคณะกรรมการการศึกษาระดับอุดมศึกษา (สกอ.)

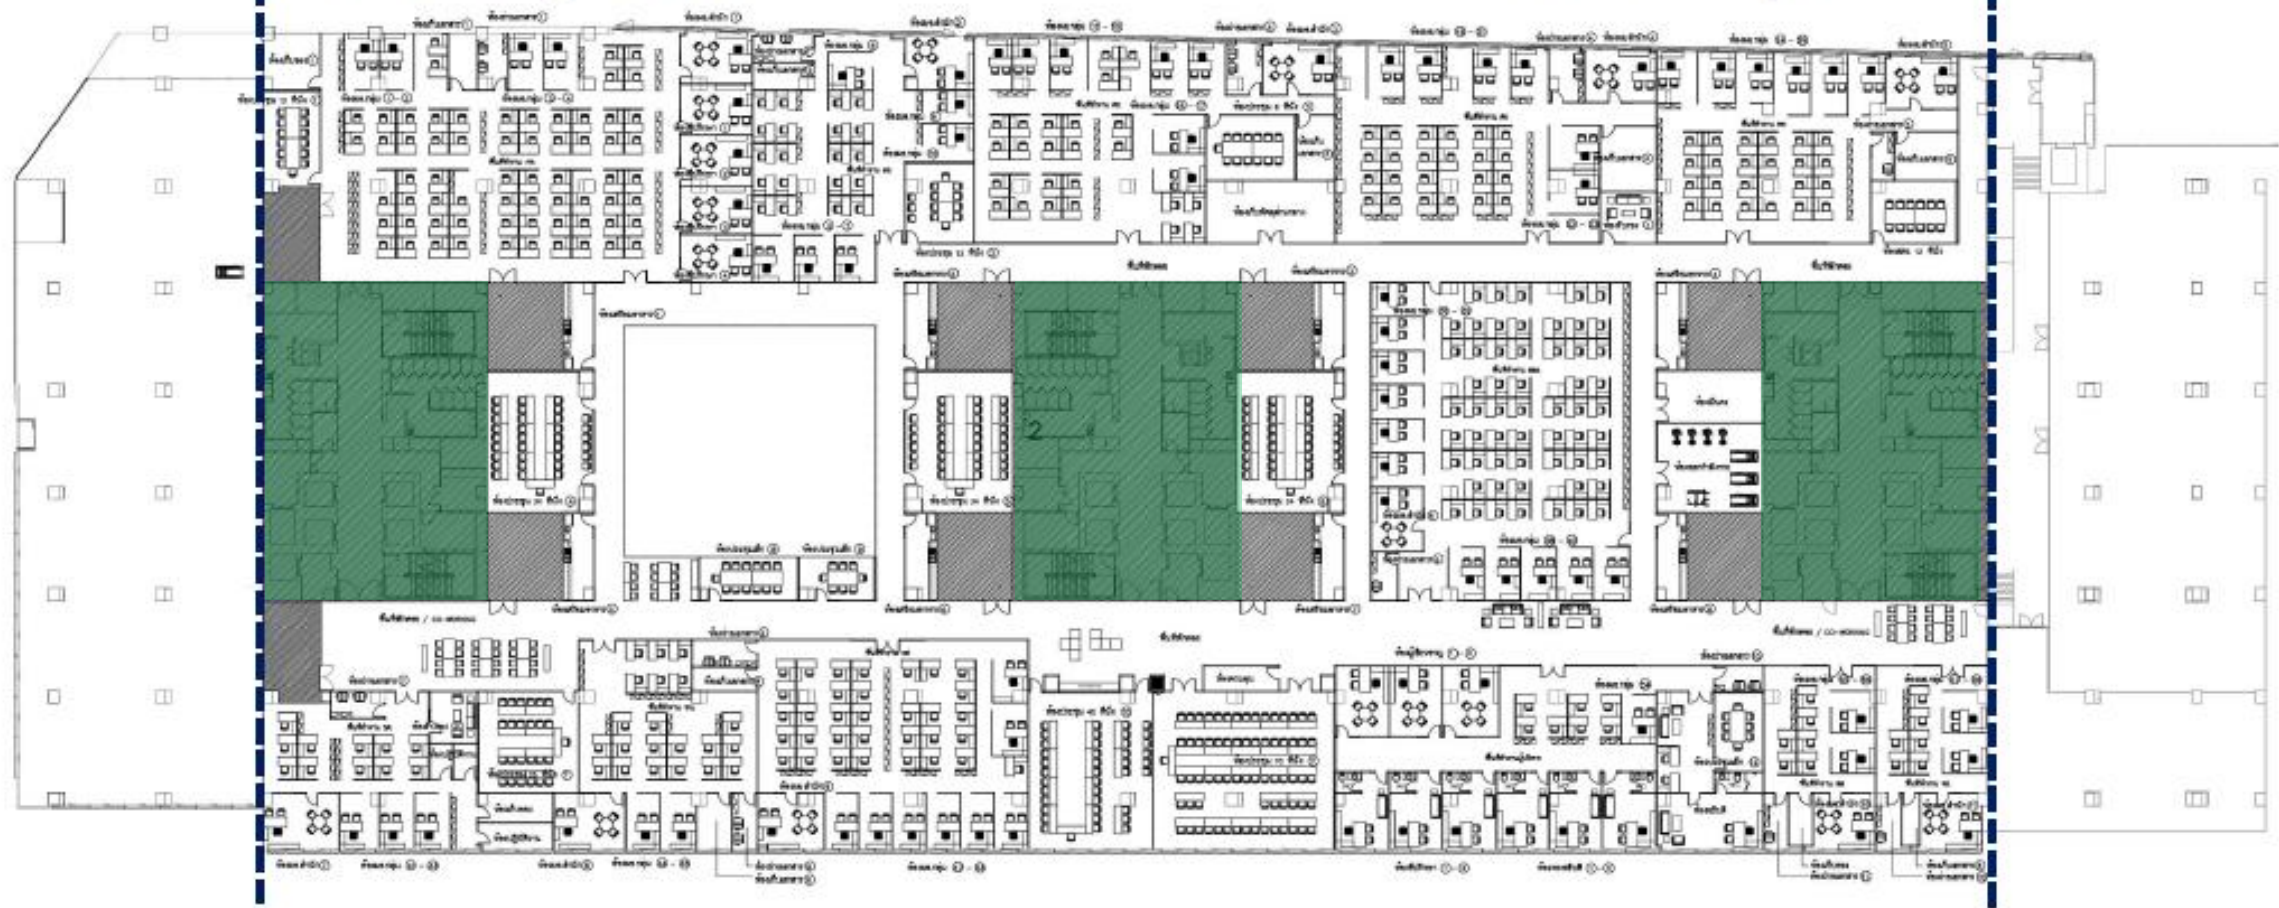


ประธานกรรมการ




กรรมการ

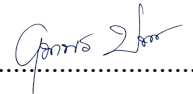

กรรมการ





กรรมการ

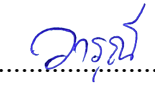


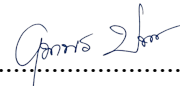
กรรมการและเลขานุการ



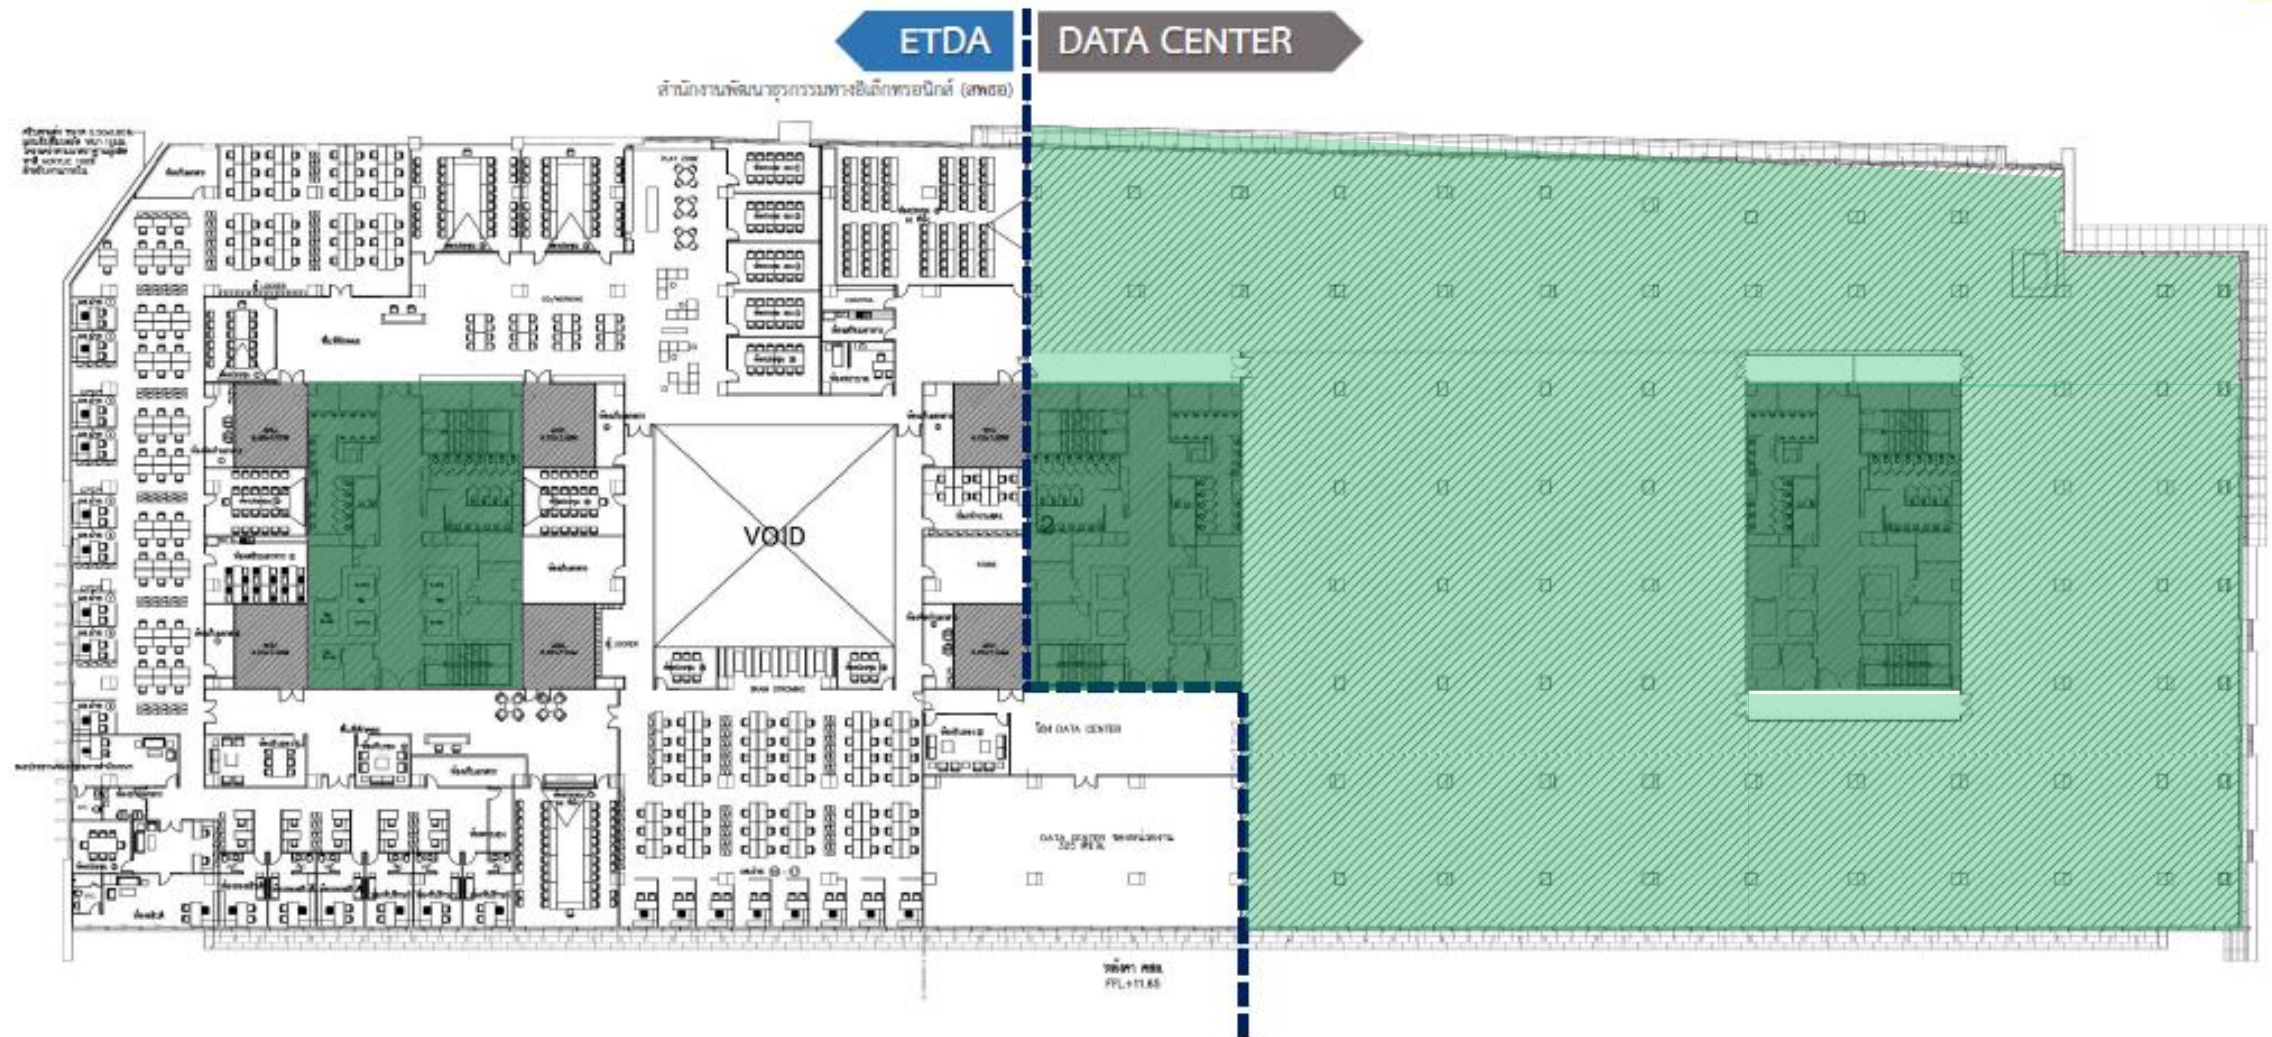


  
ประธานกรรมการ


  
กรรมการ


  
กรรมการ


  
กรรมการ

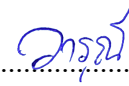
  
กรรมการและเลขานุการ



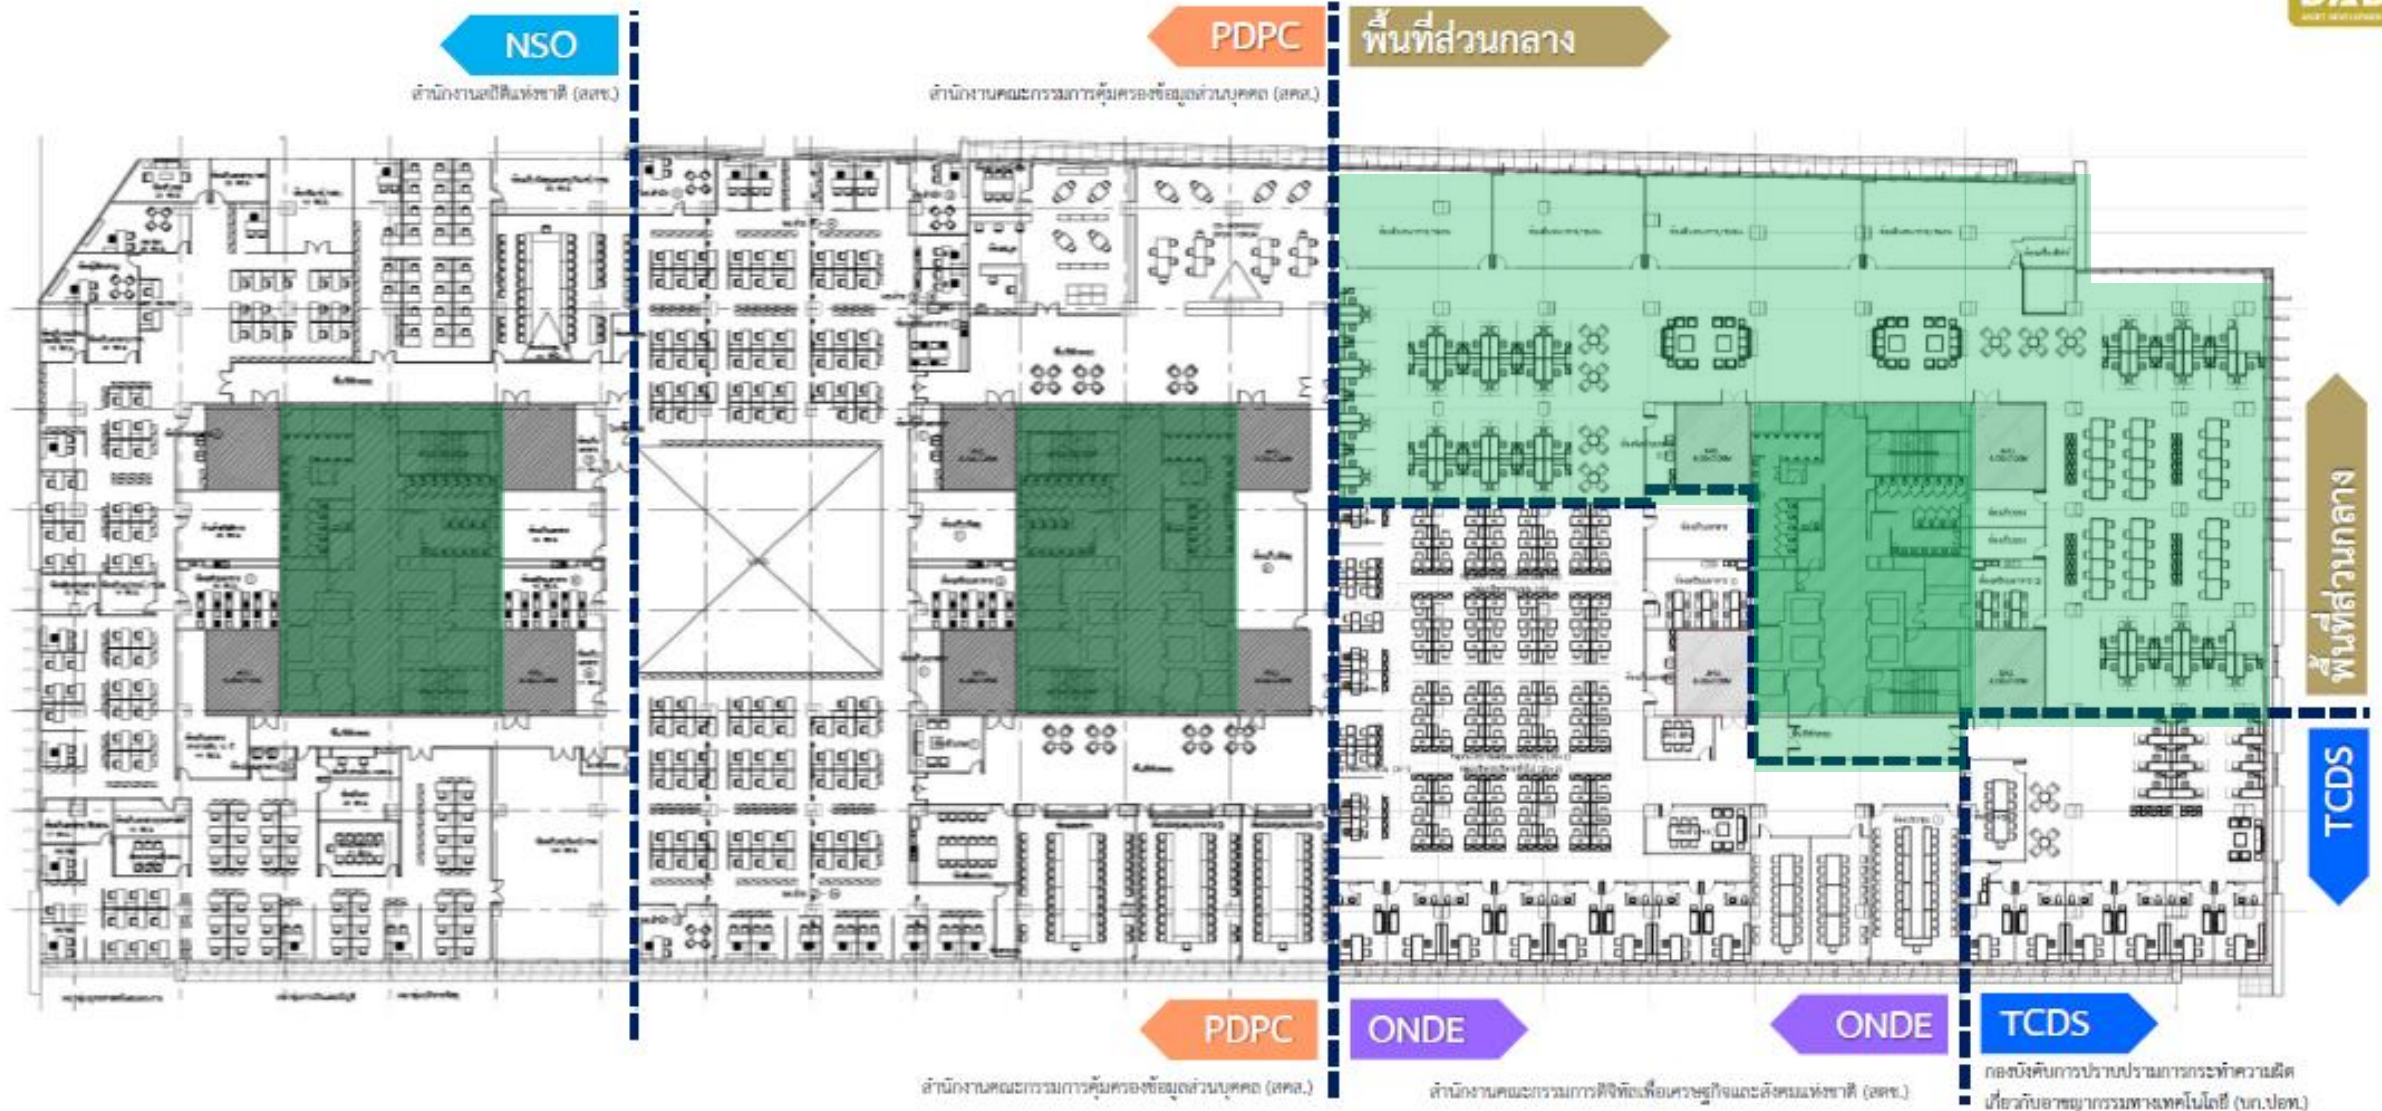


  
ประธานกรรมการ

  
กรรมการ

  
กรรมการ

  
กรรมการ

  
กรรมการและเลขานุการ



NSO


สำนักงานอธิบดีแห่งชาติ (สอช.)

PDPC

สำนักงานคณะกรรมการคุ้มครองข้อมูลส่วนบุคคล (สคส.)

MDES

สำนักงานปลัดกระทรวงดิจิทัลเพื่อเศรษฐกิจและสังคม (สป.ดศ.)

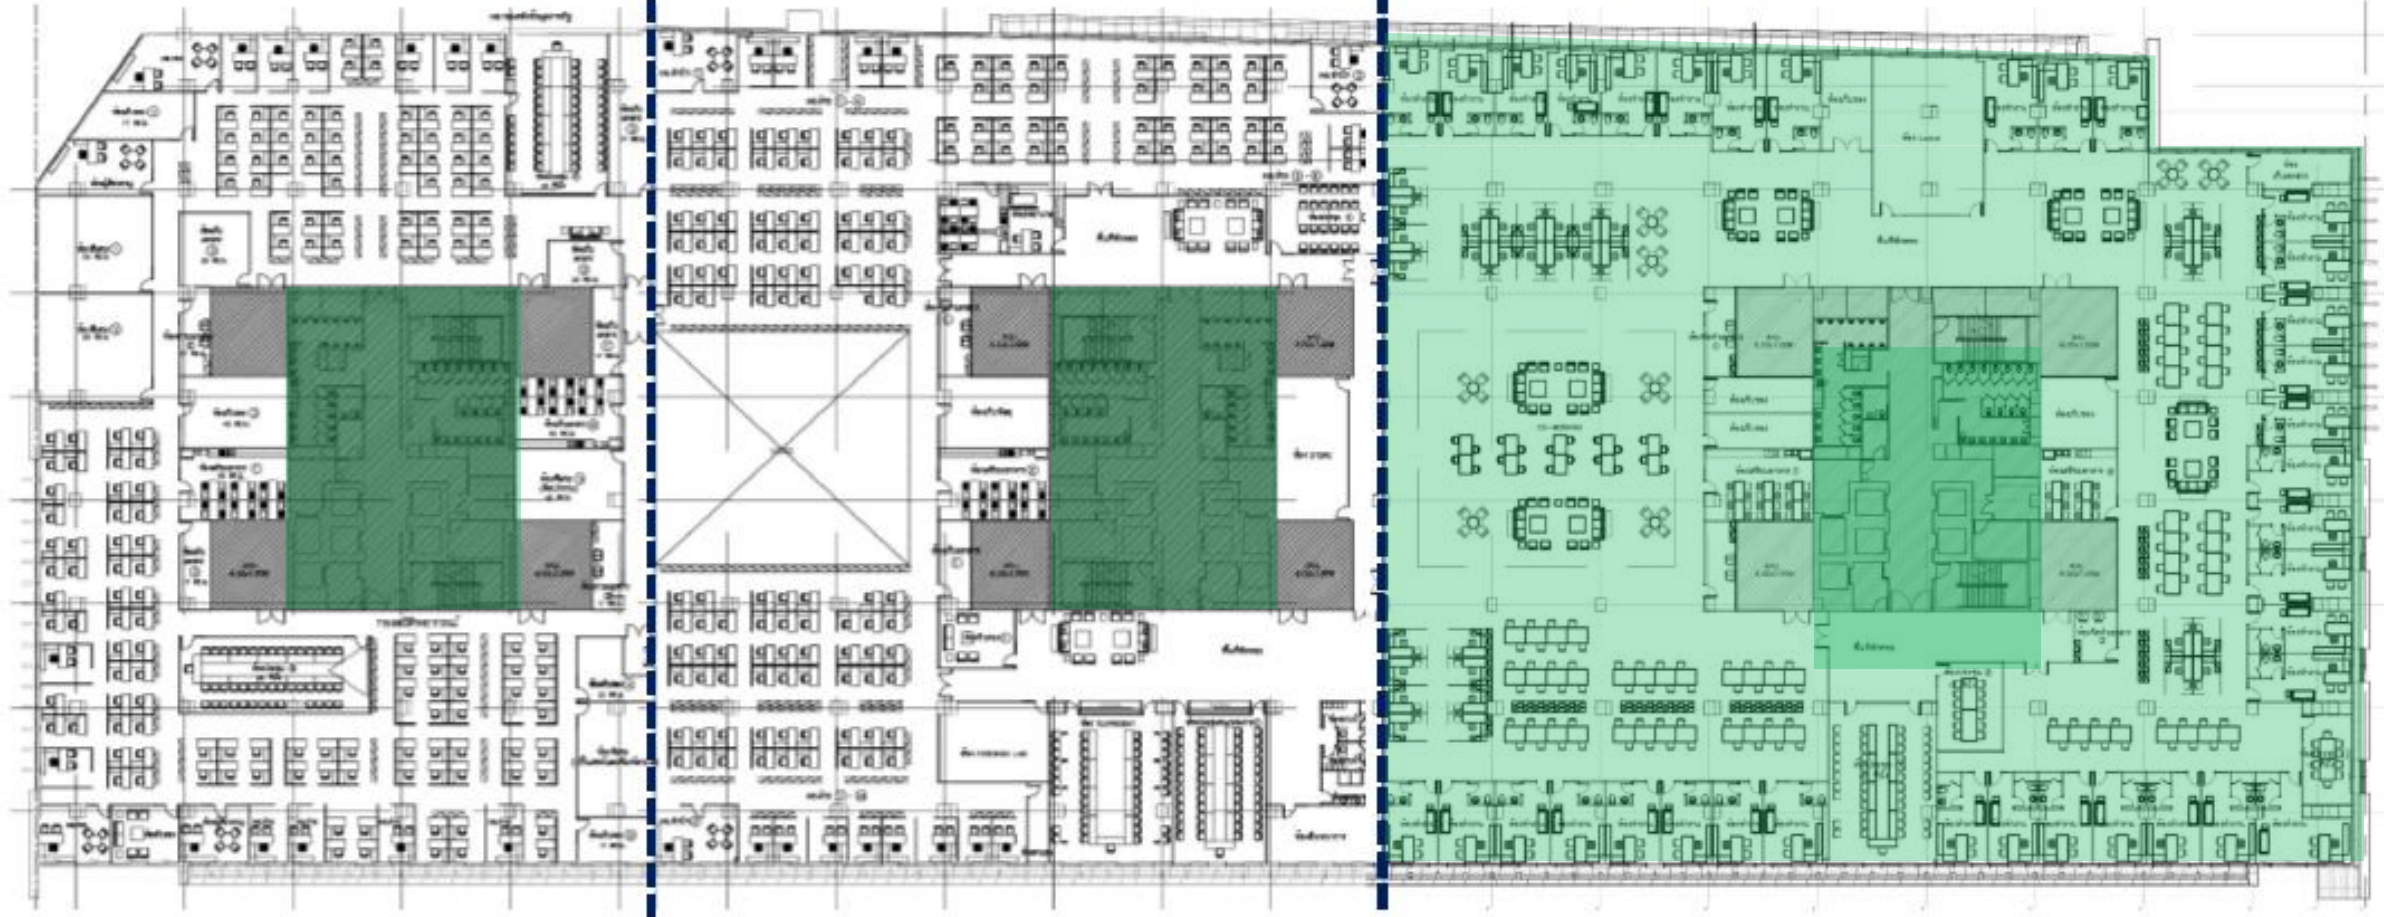

*[Signature]*

ประธานกรรมการ

*[Signature]*

กรรมการ

*[Signature]*

กรรมการ


*[Signature]*

กรรมการ

*[Signature]*

กรรมการและเลขานุการ



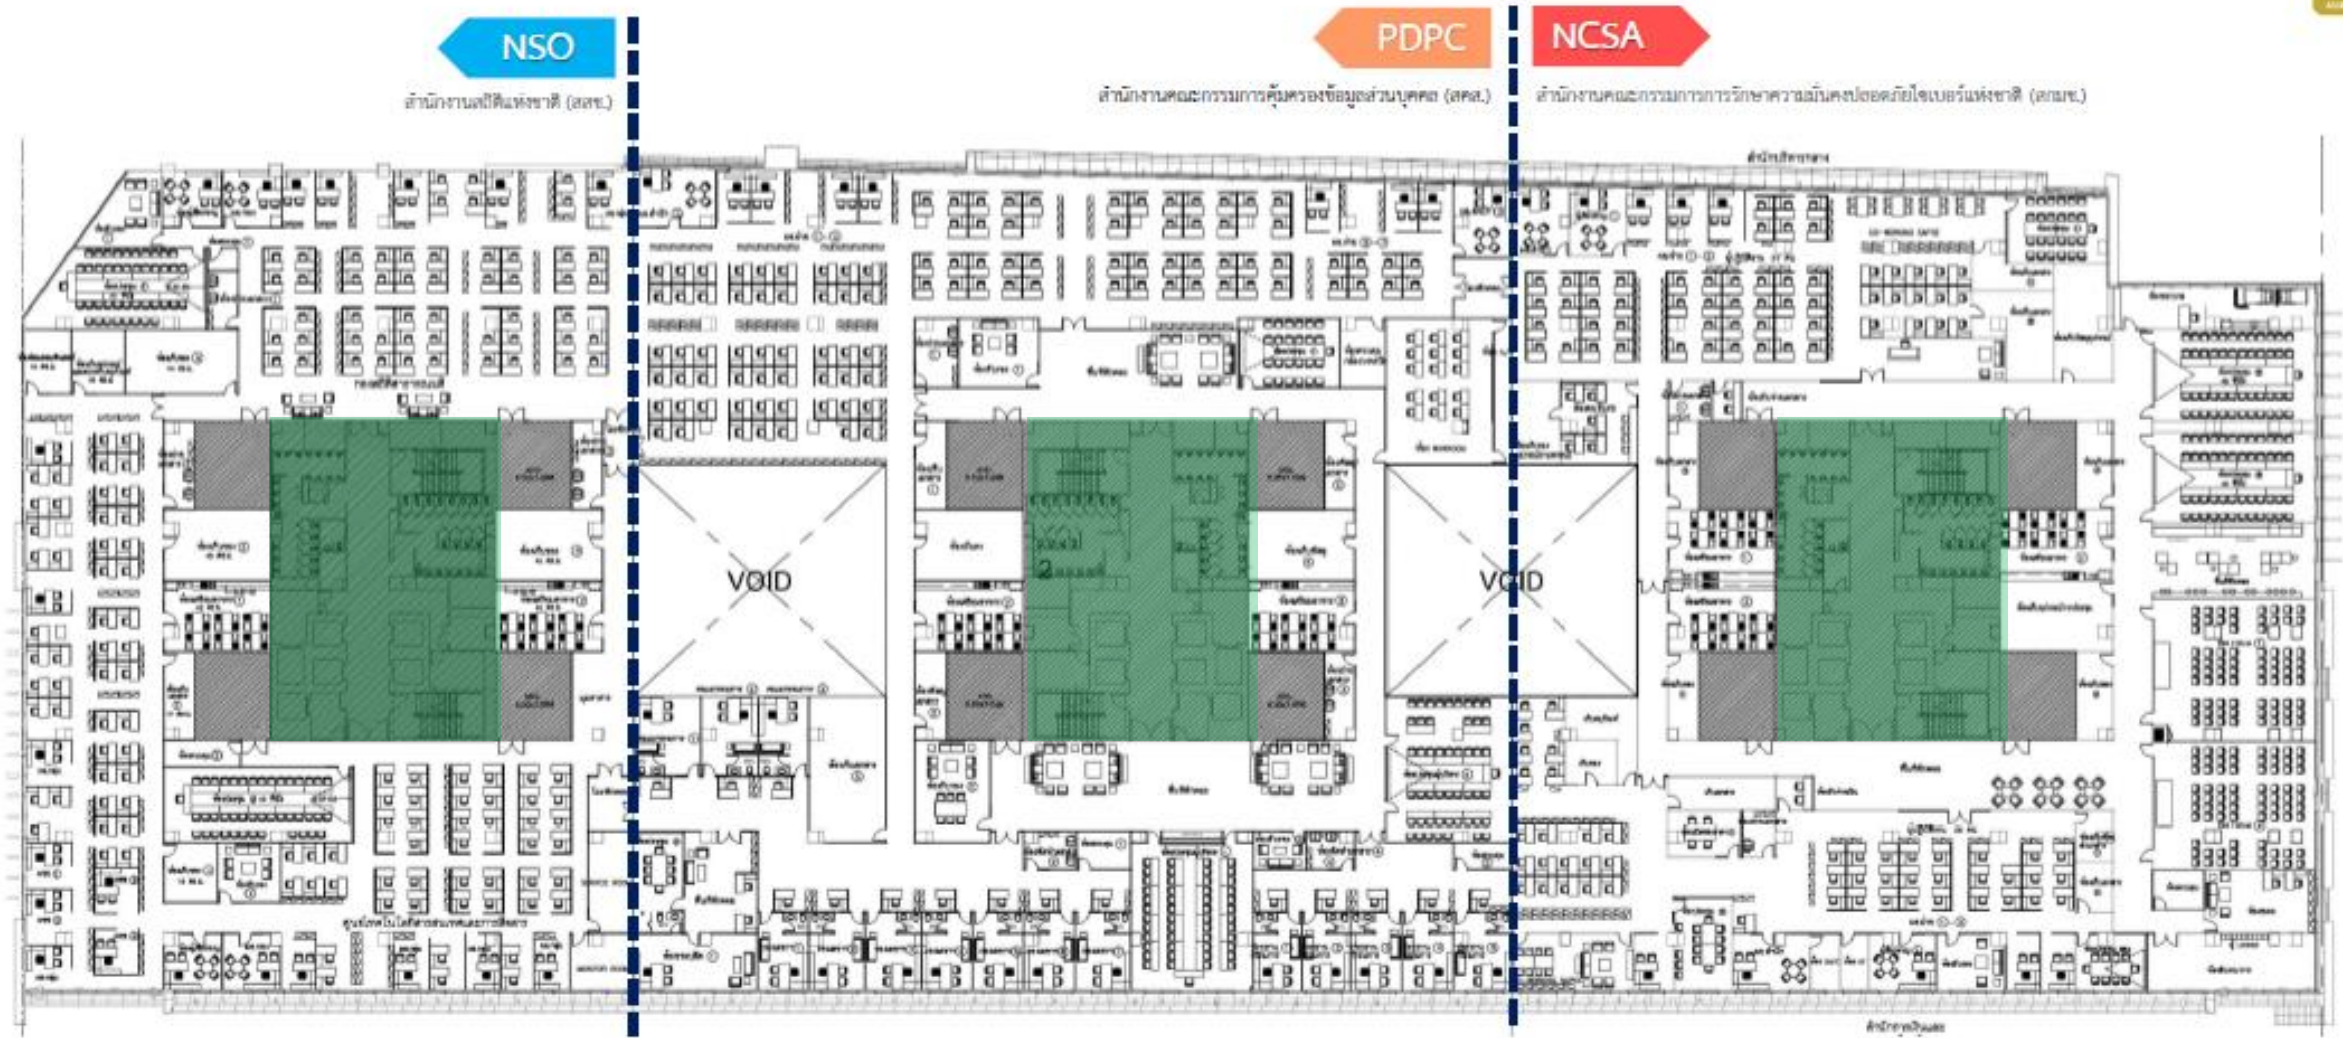




NSO  
สำนักงานสถิติแห่งชาติ (อสช.)


PDPC  
สำนักงานคณะกรรมการคุ้มครองข้อมูลส่วนบุคคล (สคส.)


NCSA  
สำนักงานคณะกรรมการการศึกษาค้นคว้าวิจัยคอมพิวเตอร์แห่งชาติ (สทศ.)

  
ประธานกรรมการ


  
กรรมการ

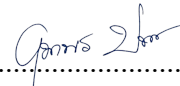
  
กรรมการ

  
กรรมการ

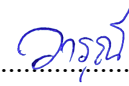
  
กรรมการและเลขานุการ



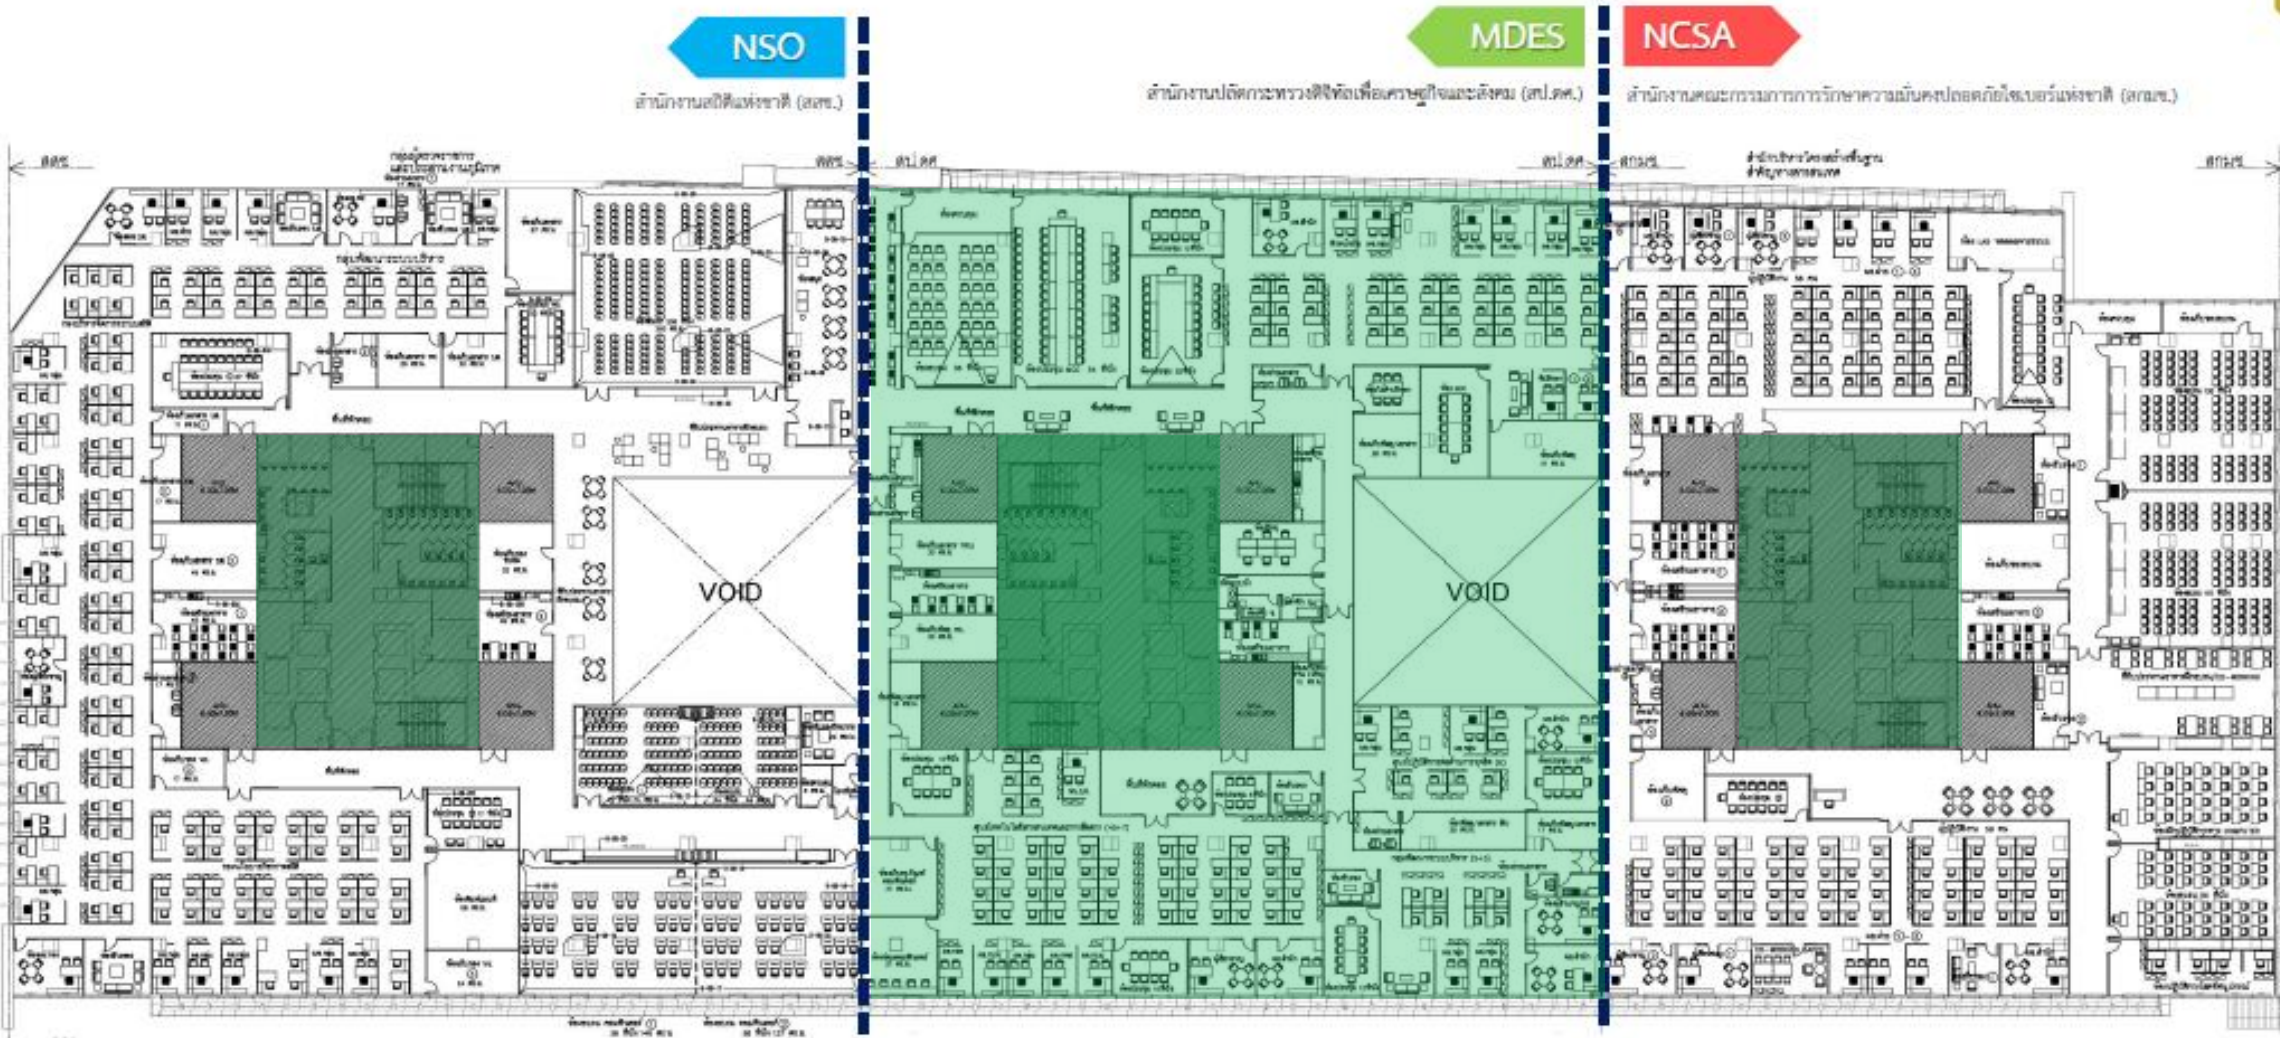



  
ประธานกรรมการ


  
กรรมการ


  
กรรมการ


  
กรรมการ


  
กรรมการและเลขานุการ



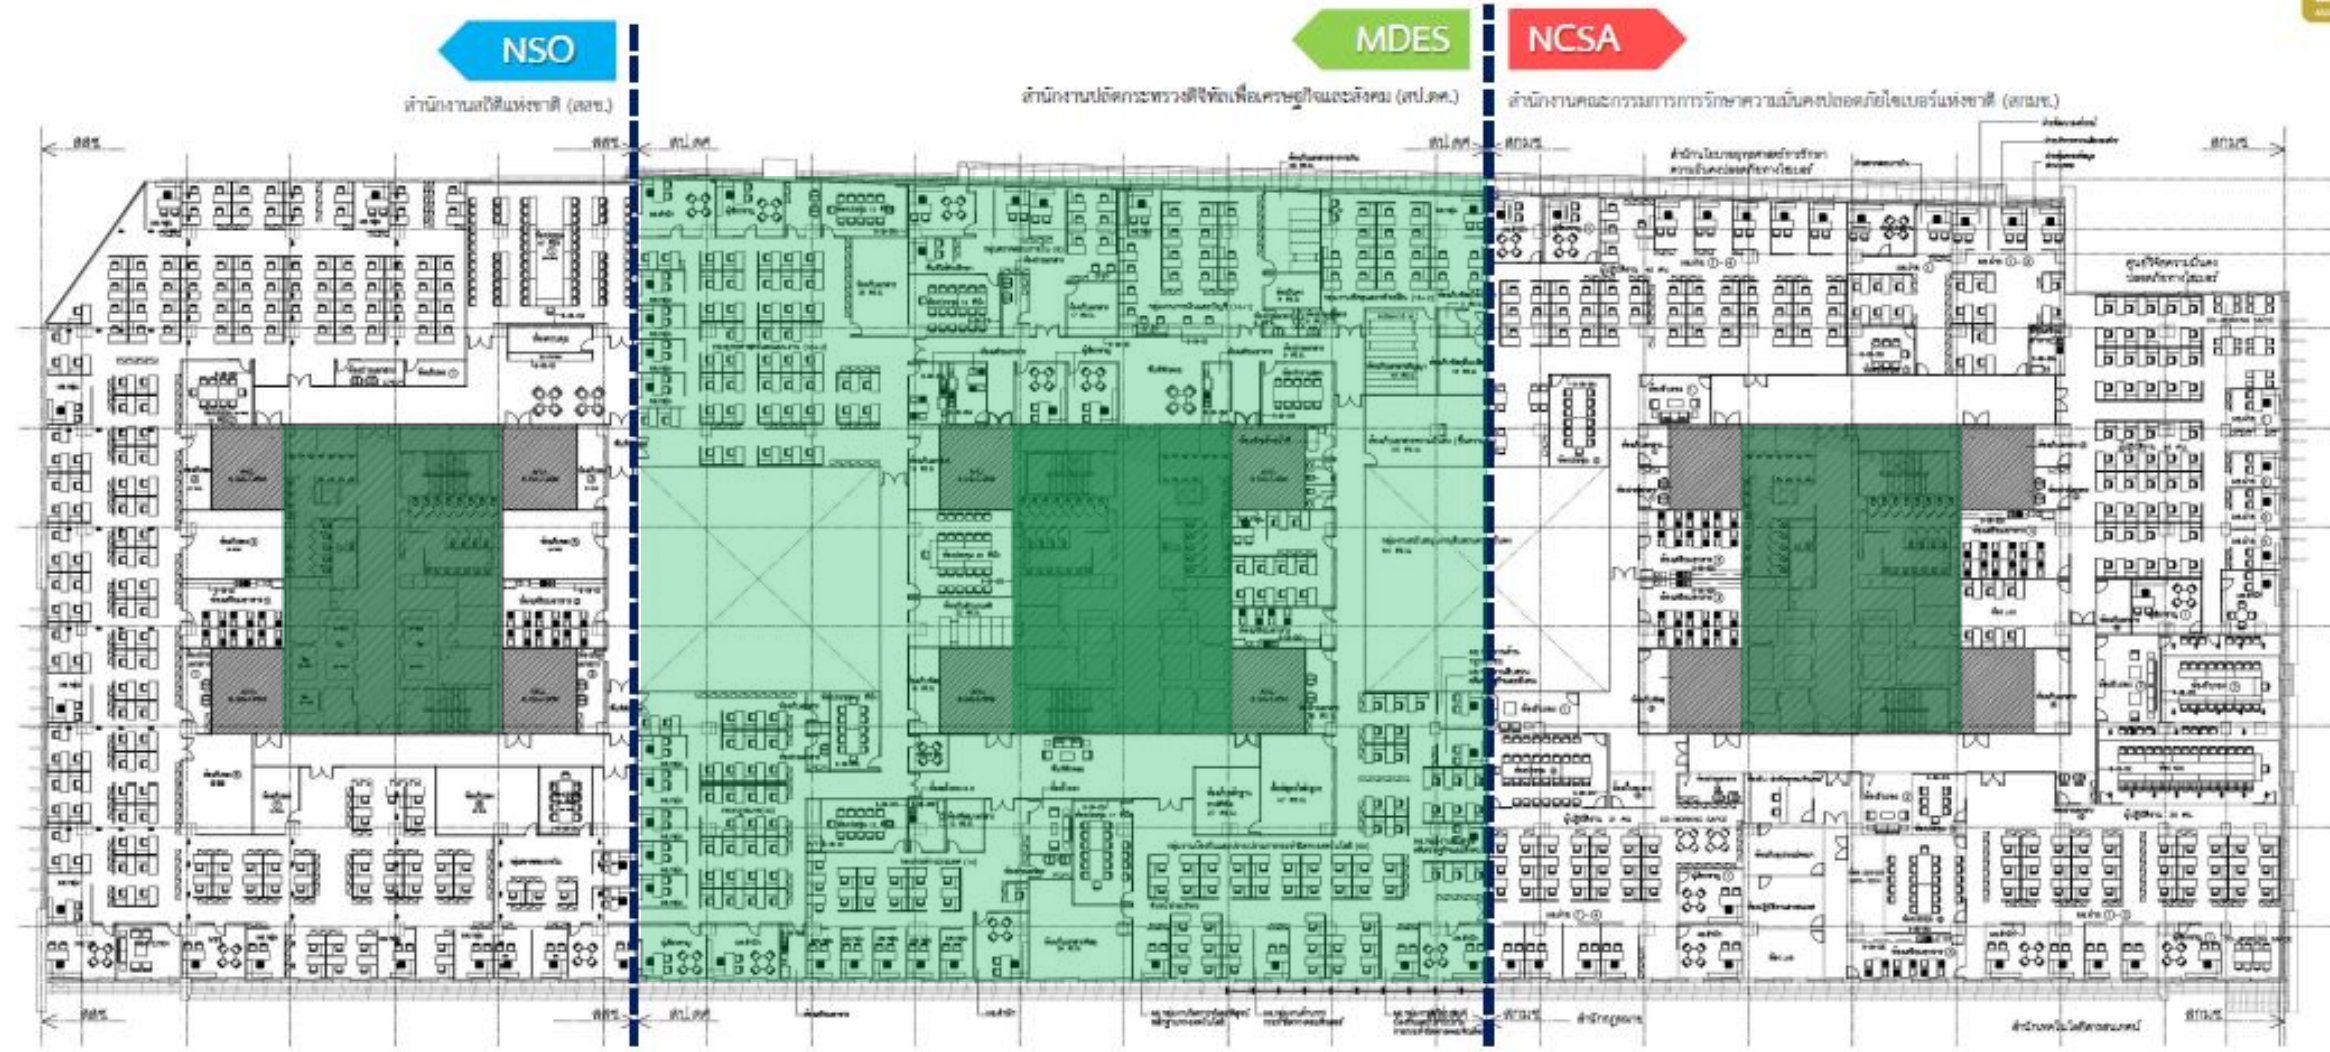


  
ประธานกรรมการ


  
กรรมการ


  
กรรมการ

  
กรรมการ

  
กรรมการและเลขานุการ



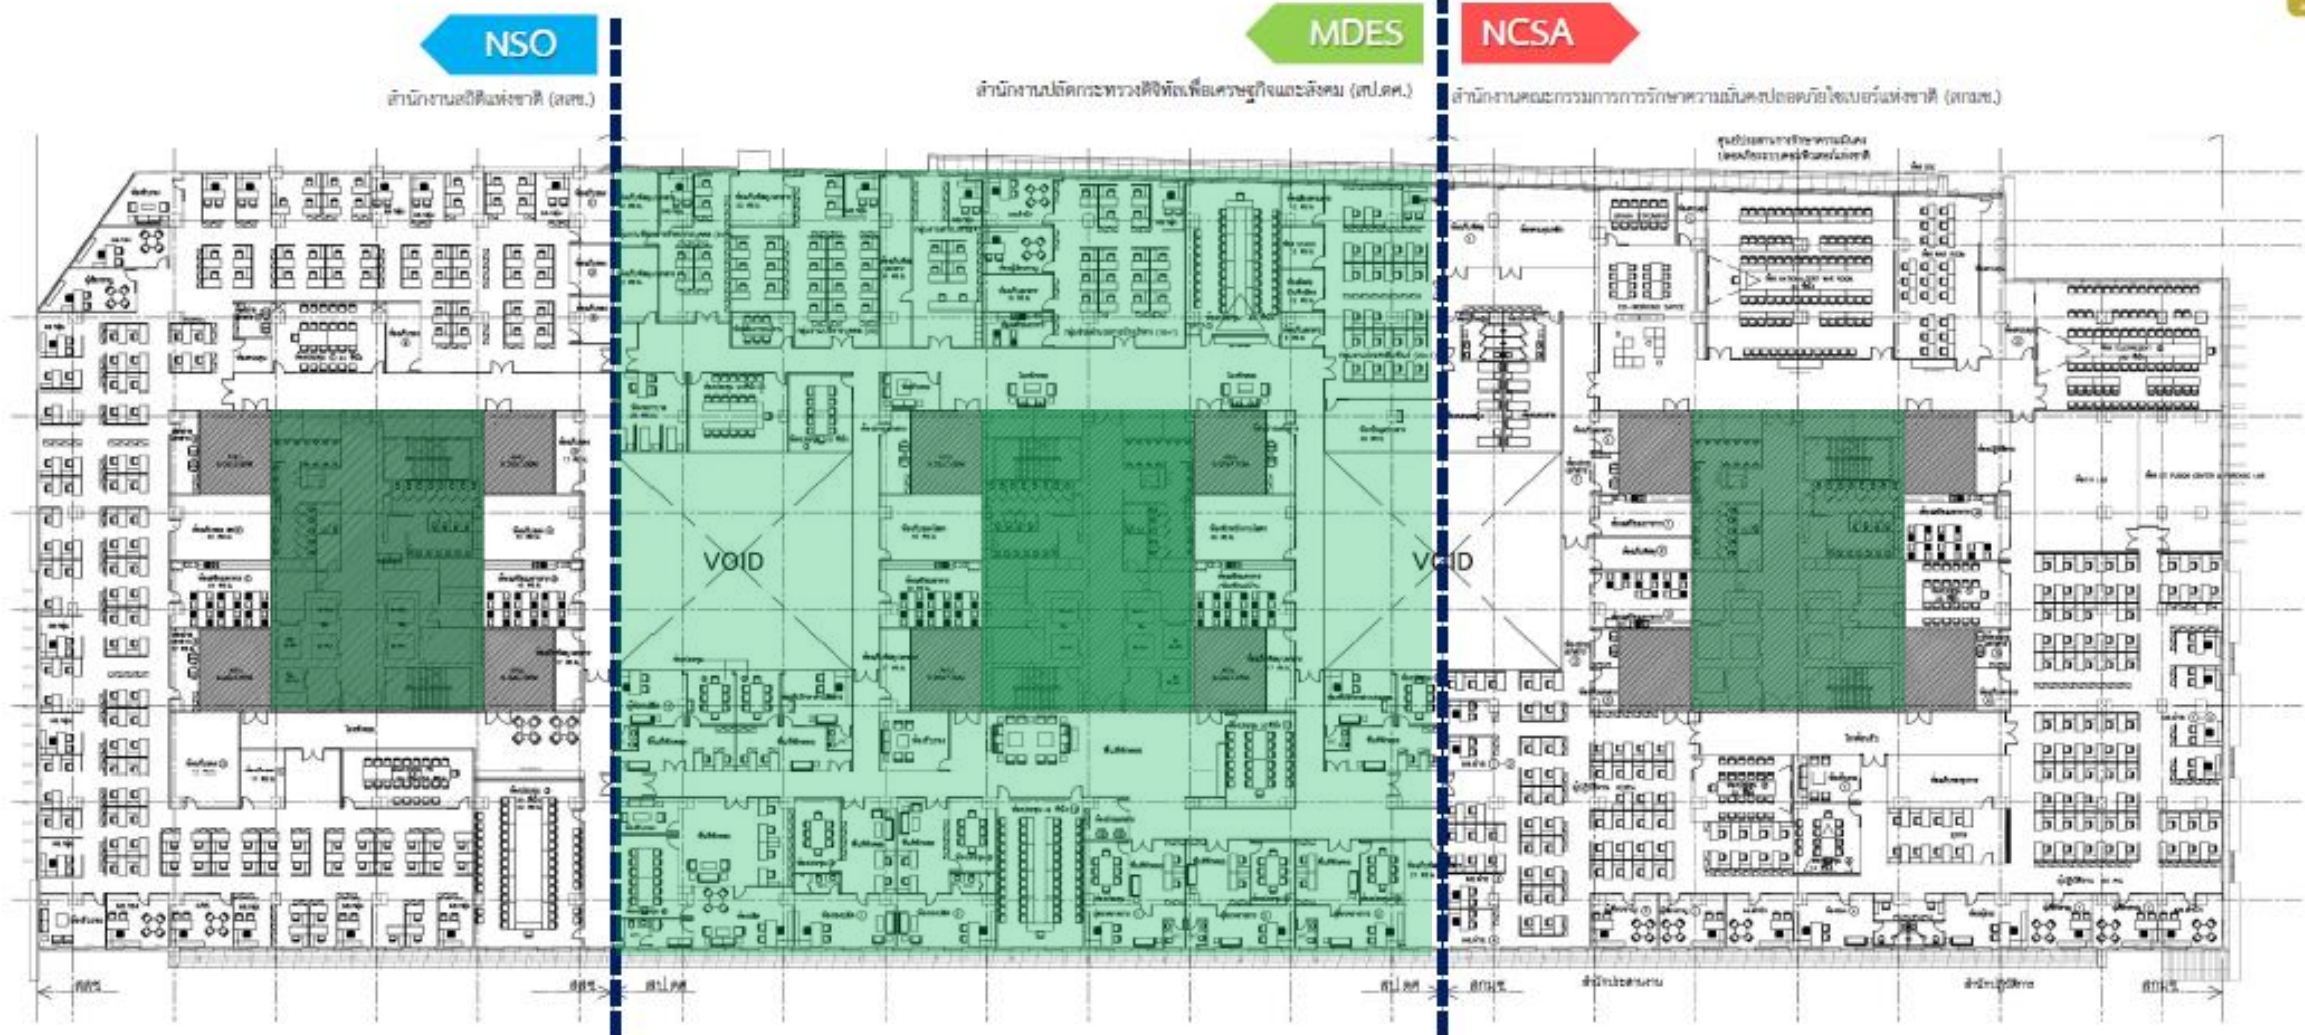


  
ประธานกรรมการ

  
กรรมการ

  
กรรมการ

  
กรรมการ

  
กรรมการและเลขานุการ



NSO


สำนักงานสถิติแห่งชาติ (อสช.)

สร.

สำนักงานรัฐมนตรี (สร.)

NCSA

สำนักงานคณะกรรมการการศึกษาคณะมนตรีศึกษาธิการ (ส.ก.ค.)

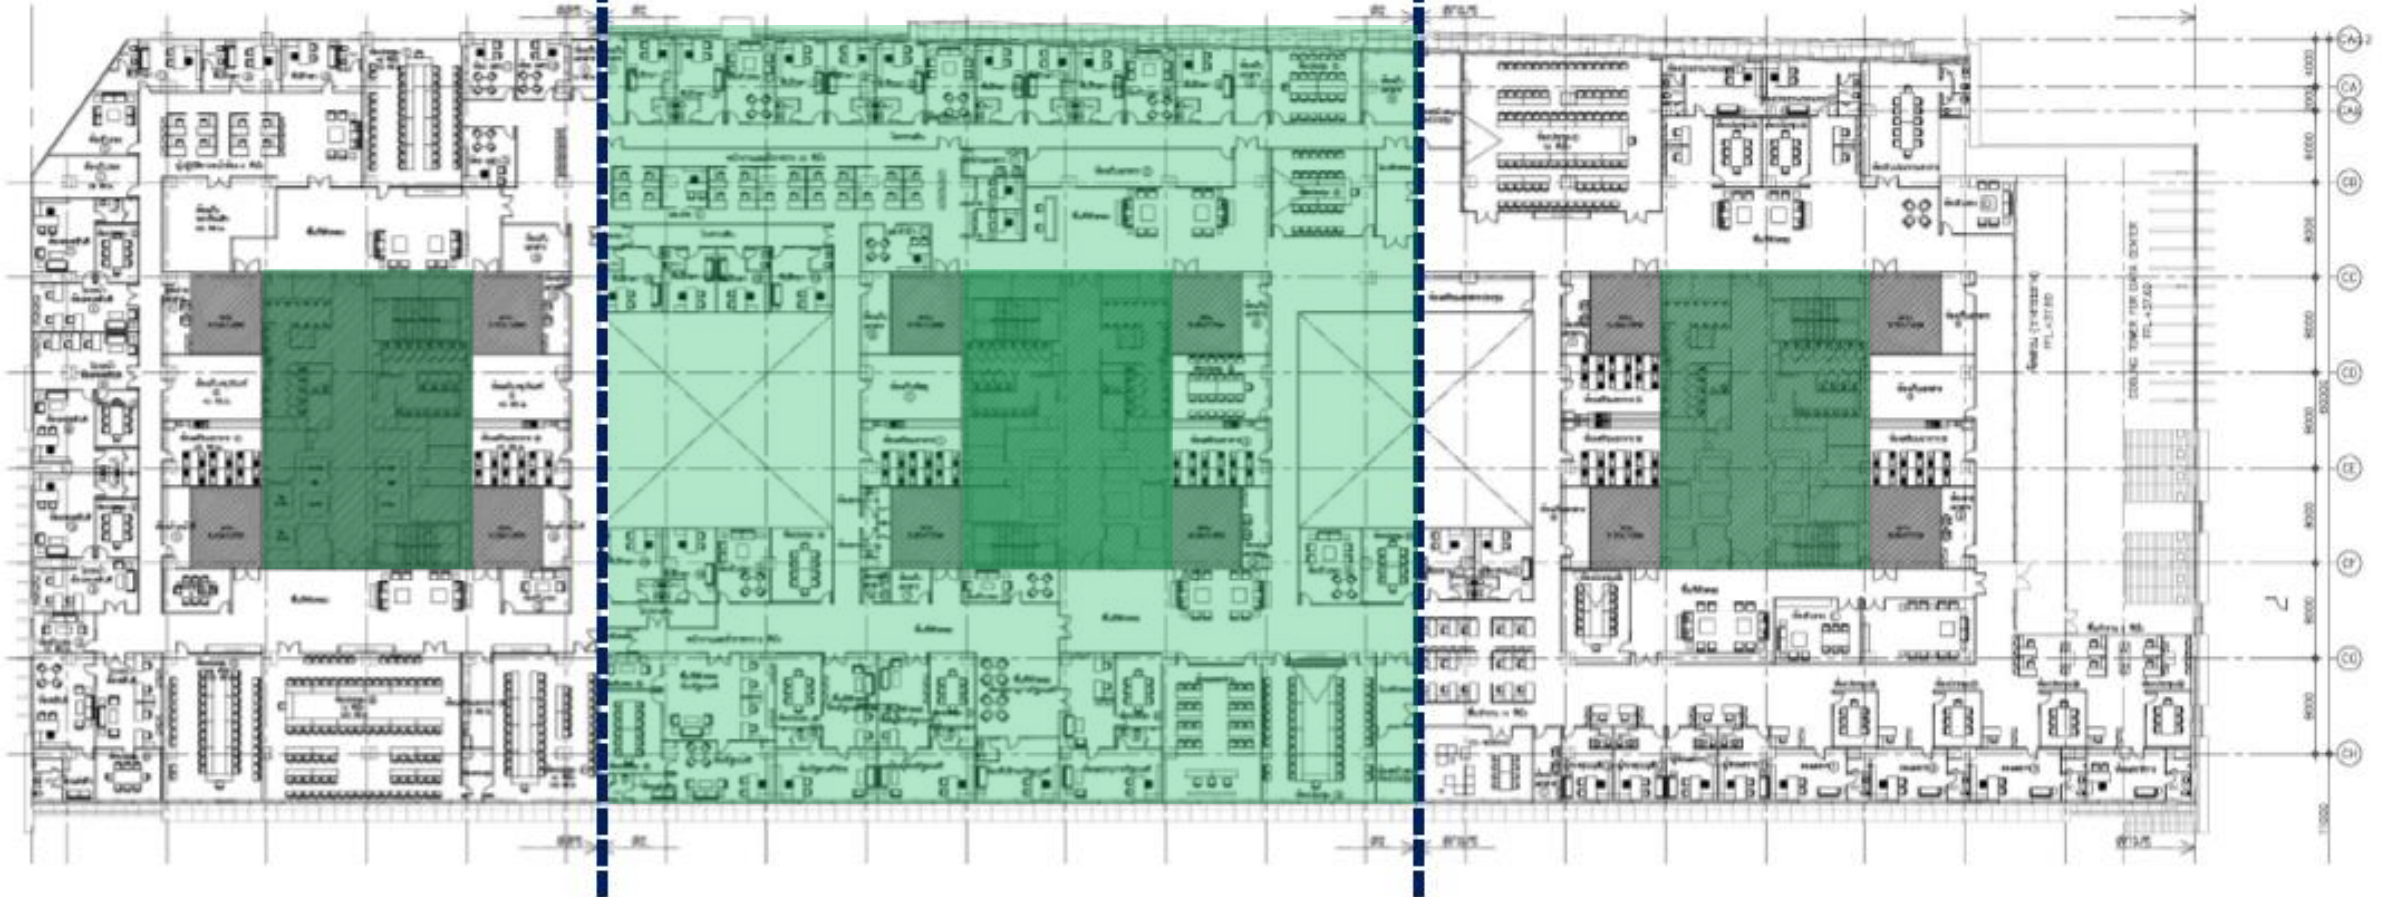

*[Signature]*

ประธานกรรมการ

*[Signature]*

กรรมการ

*[Signature]*

กรรมการ

*[Signature]*

กรรมการ

*[Signature]*

กรรมการและเลขานุการ