




องค์การบริหารส่วนจังหวัดนครปฐม

โครงการ ซ่อมแซมถนนลาดยางแอสฟัลท์ติกคอนกรีต

สายหมู่ที่ 5,10 ตำบลกำแพงแสน เชื่อมต่อ หมู่ที่ 12 ตำบลวังน้ำเขียว, ตำบลดอนข่อย อำเภอกำแพงแสน จังหวัดนครปฐม

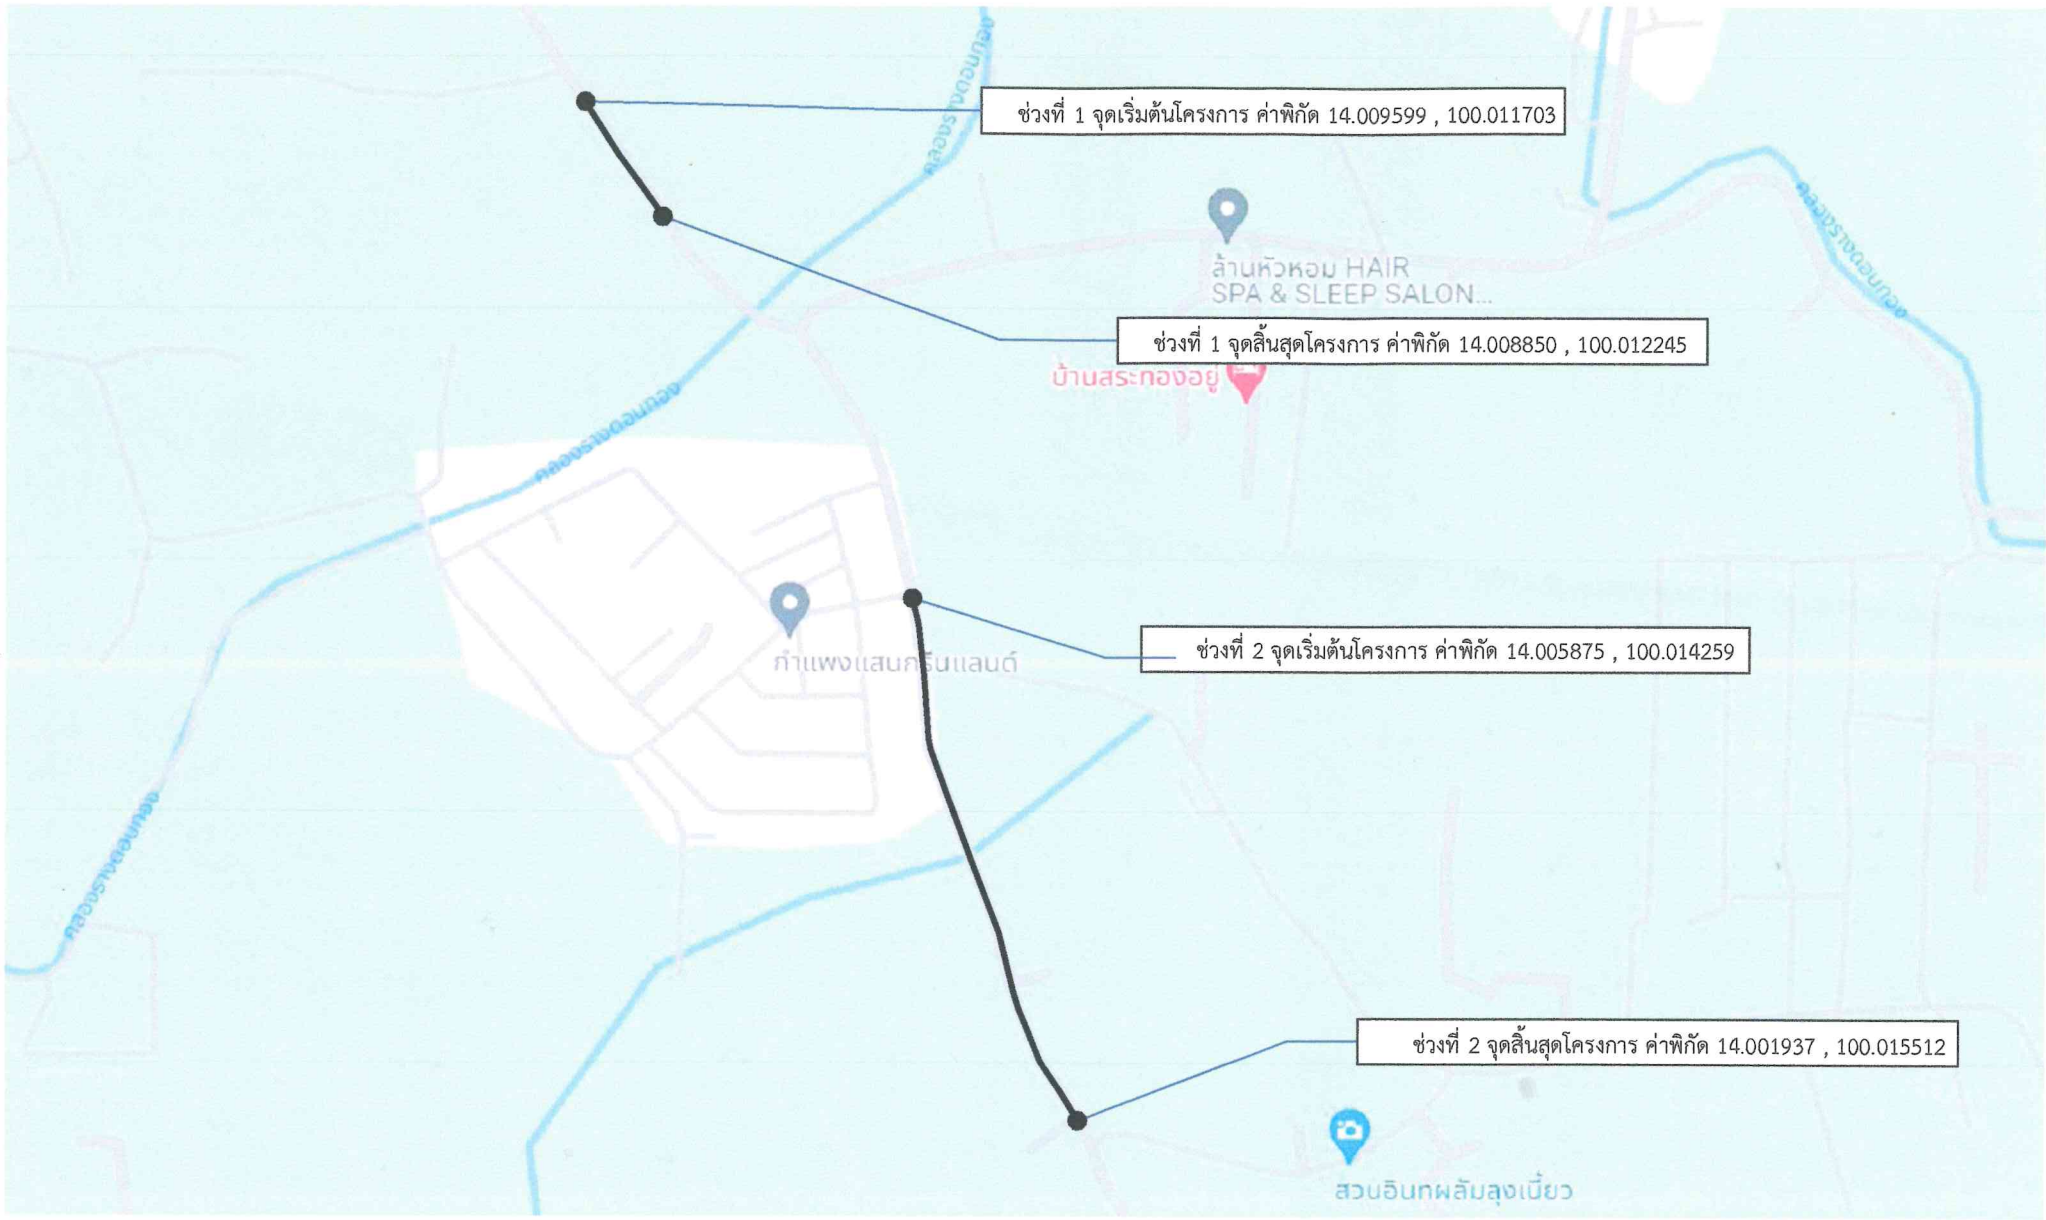

แผนที่สังเขป


Not to scale

คณะกรรมการจัดทำแบบบูรณาการงานก่อสร้าง
ลงชื่อ.....ประธานกรรมการ
ลงชื่อ.....กรรมการ
ลงชื่อ.....กรรมการ

รายละเอียดประกอบการซ่อมแซมถนนลาดยางแอสฟัลติกคอนกรีต
โดยทำการซ่อมแซมเป็นผิวจราจรลาดยางแอสฟัลติกคอนกรีต พื้นที่ 3,360 ตารางเมตร
(ในกรณีไม่สามารถดำเนินการได้ตามรายละเอียดข้างต้นได้ตามสภาพพื้นที่จริงโดยให้อยู่ในดุลยพินิจของผู้ควบคุมงานแต่จะต้องได้ปริมาณงานไม่น้อยกว่าที่กำหนดในแบบ)



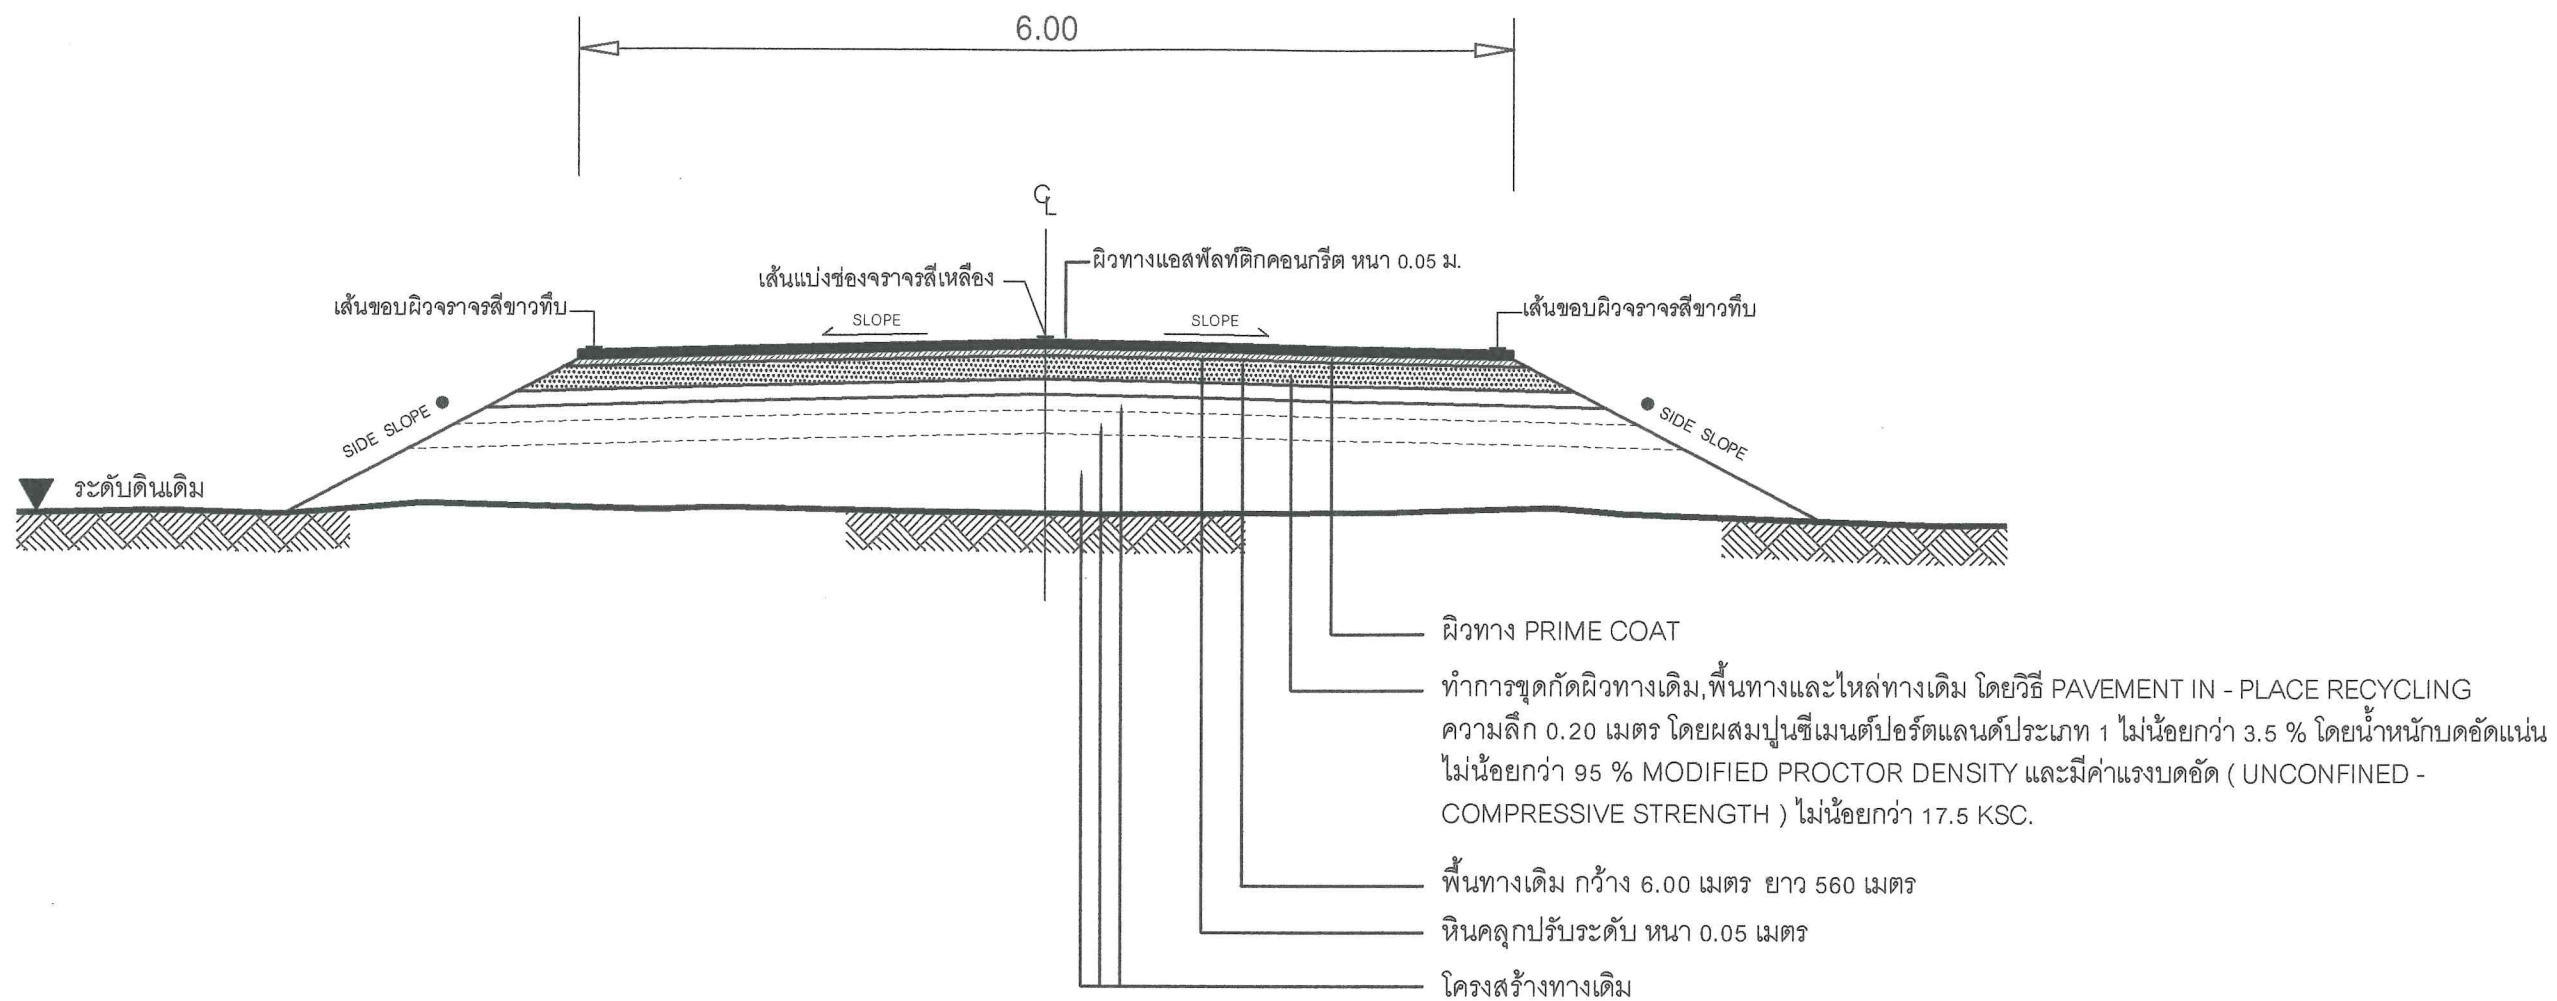



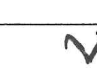

แผ่นที่	รายการแบบก่อสร้าง	หมายเหตุ
1.	แผนที่สังเขป	พื้นที่ 3,360 ตร.ม.
2.	รูปตัดตามขวางงานซ่อมแซมผิวทางแอสฟัลติกคอนกรีต	
3.	บัญชีปริมาณงาน	

	องค์การบริหารส่วนจังหวัดนครปฐม		
	แบบเลขที่ 207/2567 ลงวันที่ 20 ก.ค. 2567	จำนวนแผ่น 3	แผ่นที่ 1
ซ่อมแซมถนนลาดยางแอสฟัลติกคอนกรีต สายหมู่ที่ 5,10 ตำบลท่าแพ่งแสน เชื่อมต่อ หมู่ที่ 12 ตำบลวังน้ำเขียว, ตำบลดอนข่อย อำเภอท่าแพ่งแสน จังหวัดนครปฐม			
สำรวจ	(นายเจษฎาภรณ์ ทรัพย์สุดาวงค์)	ตรวจ	(นายจิรพันธ์ อรรวมภิมุข) ผู้อำนวยการกองช่าง
เขียนแบบ	(นายวงศกร กมลเวช)	เห็นชอบ	(นางสาวปทุมมาศ กมลเวช) รองปลัดองค์การบริหารส่วนจังหวัด รักษาการแทน ปลัดองค์การบริหารส่วนจังหวัดนครปฐม
ตรวจ	(ถิรภูมิ เทียนอัม) วิศวกรโยธา	อนุมัติ	(นายจิรวัฒน์ สะสมทรัพย์) นายกองค์การบริหารส่วนจังหวัดนครปฐม
ตรวจ	(นายรังสรรค์ ศุภมาสหิรัญ) หัวหน้าฝ่ายสำรวจและออกแบบ		



รูปตัดตามขวางงานซ่อมแซมผิวทางแอสฟัลต์ติกคอนกรีต

Not to scale

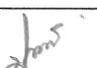	<h1>องค์การบริหารส่วนจังหวัดนครปฐม</h1>		
	แบบเลขที่ 207/2567 ลงวันที่ 20 พ.ค 2567	จำนวนแผ่น 3	แผ่นที่ 2
ซ่อมแซมถนนลาดยางแอสฟัลต์ติกคอนกรีต สายหมู่ที่ 5, 10 ตำบลกำแพงแสน เชื่อมต่อ หมู่ที่ 12 ตำบลวังน้ำเขียว, ตำบลดอนซ้อย อำเภอกำแพงแสน จังหวัดนครปฐม			
สำรอง  (นายเจษฎาภรณ์ ทรัพย์สุตวงศ์)	ตรวจ  (นายจิรพันธ์ ธรรมภิรมย์)		
เขียนแบบ  (นายวงศกร กมลเวช)	เห็นชอบ  (นางสาวปทุมมาศ กมลเวช)		
ตรวจ  (ถิรฉัตร เทียนอัม)	อนุมัติ  (นายจิรวัฒน์ สะสมทรัพย์)		
ตรวจ  (นายรังสรรค์ ศุภมาสหิรัญ)	นายกองค์การบริหารส่วนจังหวัดนครปฐม		

คณะกรรมการจัดทำแบบบูรณาการงานก่อสร้าง

ลงชื่อ.....ประธานกรรมการ

ลงชื่อ.....กรรมการ

ลงชื่อ.....กรรมการ


หมายเหตุ

- คัดลอกจาก งานบำรุงรักษาทาง
กรมทางหลวงชนบท

บัญชีปริมาณงาน				
ลำดับที่	รายการ	ปริมาณ	หน่วย	หมายเหตุ
1	งานพื้นทาง 1.1 งาน PAVEMENT IN - PLACE RECYCLING 1.2 งานหินคลุกปรับระดับ	3,360.00 170.00	ตร.ม. ลบ.ม.	
2	งานผิวทาง 2.1 Prime Coat บนผิวทาง 2.2 ผิวทางแอสฟัลติกคอนกรีต หนา 5 ซม. (ปูบน Prime Coat)	3,360.00 3,360.00	ตร.ม. ตร.ม.	
3	งานตีเส้นจราจร 3.1 งาน RUMBLE STRIPS 3.2 งานสีเทอร์โมพลาสติก ตีเส้น 3 เส้น (กว้าง 10 ซม.)	22.50 168.00	ตร.ม. ตร.ม.	(กว้าง 10 ซม.) (อ้างอิงสำนักงานทางหลวงชนบทจังหวัดนครปฐม)




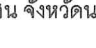
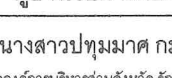
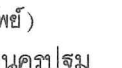
หมายเหตุ

1. ผู้รับจ้างต้องใช้วัสดุก่อสร้างหรือครุภัณฑ์ที่เป็นส่วนหนึ่งของงานก่อสร้าง(ถ้ามี)
ตามโครงการก่อสร้าง โดยต้องเป็นวัสดุก่อสร้างหรือครุภัณฑ์ที่เป็นผลิตภัณฑ์ที่ผลิตภายในประเทศ
ไม่น้อยกว่าร้อยละ 60 ของมูลค่าวัสดุก่อสร้างที่ใช้ในโครงการก่อสร้างนี้ ทั้งนี้หากงานก่อสร้างมีวัสดุ
ก่อสร้างที่เป็นหลัก จะต้องใช้วัสดุก่อสร้างที่เป็นหลักซึ่งเป็นสินค้าผลิตภายในประเทศ
ไม่น้อยกว่าร้อยละ 90 ของปริมาณหลักที่ใช้ตามสัญญาก่อสร้างนี้
2. ผู้รับจ้างต้องเสนอแผนการใช้วัสดุก่อสร้าง/ครุภัณฑ์ ที่เป็นผลิตภัณฑ์ที่ผลิตภายในประเทศ
(งานจ้างก่อสร้างและไม่ใช่งานก่อสร้าง วงเงินเกิน 500,000 บาท และสัญญาเกิน 60 วัน)
ตามสัญญาจ้างก่อสร้างนี้ ตามเอกสาร ภาคผนวก 2 และ ภาคผนวก 3
(ภาคผนวก 3 เฉพาะกรณีที่เป็งานก่อสร้างที่มีวัสดุก่อสร้างที่เป็นหลัก) ให้ผู้ว่าจ้างเสนอแผนฯ
ตามระยะเวลาที่กำหนดในสัญญาจ้าง(ถ้ามี) แต่ต้องไม่ช้ากว่า 60 วันหลังลงนามในสัญญาจ้างก่อสร้าง
แผนการใช้วัสดุก่อสร้างที่ผู้รับจ้างเสนอ สามารถปรับเปลี่ยนได้ตามความจำเป็น เพื่อให้มูลค่า/ปริมาณ
การใช้วัสดุก่อสร้างซึ่งเป็นผลิตภัณฑ์ที่ผลิตในประเทศไม่น้อยกว่าร้อยละ 60 ทั้งนี้ผู้รับจ้างต้องแจ้ง
การปรับแผนให้ผู้ว่าจ้างก่อสร้างทราบก่อนดำเนินการนำวัสดุก่อสร้างฯ ตามแผนที่ปรับใหม่มาใช้ล่วงหน้า
อย่างน้อย 7 วัน ทั้งนี้ต้องก่อนการส่งมอบงานแต่ละงวด
3. ผู้รับจ้างต้องแสดงหลักฐานมาพร้อมแผนฯเพื่อประกอบการพิจารณาและตรวจสอบว่าวัสดุก่อสร้าง/ครุภัณฑ์
เป็นผลิตภัณฑ์ที่ผลิตภายในประเทศ อย่างใดอย่างหนึ่งแล้วแต่กรณีดังนี้
 - 1.) ถ้าเนาใบรับรองสินค้าที่ผลิตในประเทศ Made in Thailand (MIT)
ที่ออกโดยสภาอุตสาหกรรมแห่งประเทศไทย
 - 2.) ฉลากสินค้า ที่แสดงว่าเป็นสินค้าที่ผลิตในประเทศไทย
 - 3.) หลักฐานแสดงที่ตั้งของแหล่งผลิต ที่สามารถแสดงได้ว่าเป็นวัสดุก่อสร้างที่เป็นผลิตภัณฑ์ในประเทศ
เช่น ตำแหน่งที่ตั้งโรงโม่หิน ท่าทราย บ่อดิน เป็นต้น

	<h2 style="margin: 0;">องค์การบริหารส่วนจังหวัดนครปฐม</h2>		
	แบบเลขที่ 207/2567	จำนวนแผ่น 3	แผ่นที่ 3
	ลงวันที่ 20 พ.ค 2567		

ซ่อมแซมถนนลาดยางแอสฟัลติกคอนกรีต

สายหมู่ที่ 5,10 ตำบลกำแพงแสน เข้มต่อ หมู่ที่ 12 ตำบลวังน้ำเขียว, ตำบลดอนซ่อขย อำเภอกำแพงแสน จังหวัดนครปฐม

สำรอง  (นายเชษฐาภรณ์ ทรัพย์สุดาวงค์)	ตรวจ  (นายจิรพันธ์ ธรรมาภิมุข)
เขียนแบบ วรศักดิ์ นวลวงษ์ (นายวงศกร กมลเวช)	เห็นชอบ  (นางสาวปทุมมาศ กมลเวช)
ตรวจ เวชอากาศโท  (จิรุตติ เทียนอ้อม)	อนุมัติ 
ตรวจ  (นายรังสรรค์ ศุภมาสหิรัญ)	

หัวหน้าฝ่ายสำรวจและออกแบบ

นายกองค์การบริหารส่วนจังหวัดนครปฐม