



เทศบาลตำบลเจ้าสำราญ

โครงการ

ปรับปรุงถนนลาดยางแอสฟัลต์คอนกรีตถนนสายเทศบาล 5
จากวังผ่องหน้าบ้านนาชนิด ถึงทางหลวงชนบท หมู่ที่ 5

สถานที่ดำเนินการ

หมู่ที่ 5 ตำบลเจ้าสำราญ อำเภอเมือง จังหวัดเพชรบุรี

แบบแสดง

ปก

งานออกแบบสถาปัตยกรรมและวิศวกรรม

สำรวจ	นายเกรียงไกร ชัยดำรงสกุล สบ.4995
เขียนแบบ	20 หมู่ 5 ตำบลเจ้าสำราญ อำเภอเมือง จังหวัดเพชรบุรี

วิศวกร	นายเกรียงไกร ชัยดำรงสกุล สบ.4995
ออกแบบ	20 หมู่ 5 ตำบลเจ้าสำราญ อำเภอเมือง จังหวัดเพชรบุรี

กองช่าง	(นายสมภาพ ทองสิงห์) นายช่างโยธาและช่างสุขาภิบาล
ผู้อำนวยการกองช่าง	(นายพรอนันต์ ส.ทิพย์) ผู้อำนวยการกองช่าง

พิจารณา

ปลัดเทศบาล	ปลัดเทศบาลตำบลเจ้าสำราญ (นายวิช อธิวิสุล)
ตำบลเจ้าสำราญ	ปลัดเทศบาลตำบลเจ้าสำราญ

เห็นชอบ

รองนายกเทศมนตรี	รองนายกเทศมนตรีตำบลเจ้าสำราญ (นายอัครพงษ์ แสงมณี)
ตำบลเจ้าสำราญ	รองนายกเทศมนตรีตำบลเจ้าสำราญ

อนุมัติ

นายกเทศมนตรี	(นางสิริรัตน์ ทรงขวัญดี)
ตำบลเจ้าสำราญ	นายกเทศมนตรีตำบลเจ้าสำราญ

เลขที่แบบ

วันที่อนุมัติ 10 ก.ย. 2567

แผนที่ จำนวนแผ่น

1	10
---	----



RIPLE E. CO., LTD.
บริษัท กรีนปาร์ค จำกัด

โครงการ ปรับปรุงถนนลาดยางแอสฟัลต์คอนกรีตถนนสายเทศบาล 5
จากบริเวณหน้าบ้านนาชนิด ถึงทางหลวงชนบท หมู่ที่ 5

สถานที่ก่อสร้าง หมู่ที่ 5 ตำบลหาดเจ้าสำราญ อำเภอเมือง จังหวัดเพชรบุรี

ช่วงที่ 1 ขนาดผิวจราจรกว้าง 5.00 เมตร ยาว 150 เมตร หน้า 0.04 เมตร
หรือมีพื้นที่ไม่น้อยกว่า 774.98 ตารางเมตร
ช่วงที่ 2 ขนาดผิวจราจรกว้าง 4.00 เมตร ยาว 940 เมตร หน้า 0.04 เมตร
หรือมีพื้นที่ไม่น้อยกว่า 3,760.00 ตารางเมตร

รายละเอียดตามแบบแปลนและประมาณการที่เทศบาลตำบลหาดเจ้าสำราญกำหนด

รายการประกอบแบบก่อสร้าง

1. ผู้รับจ้างจะต้องทำการตรวจสอบแบบและรายการต่างๆให้เป็นถูกต้อง พร้อมทั้งวางแผนการปฏิบัติงานให้เหมาะสมถูกต้องตามขั้นตอนและตามมาตรฐานงานก่อสร้างที่ดีของงานก่อสร้างแต่ละรายการ โดยผู้รับจ้างจะต้องส่งแผนการปฏิบัติงานให้ผู้ว่าจ้างพิจารณาให้ความเห็นชอบก่อนดำเนินการ
 2. วัสดุต่างๆที่นำมาใช้ในงานก่อสร้าง ก่อนนำมาใช้จะต้องได้รับความเห็นชอบจากผู้ควบคุมงานเสียก่อน วัสดุใดหากมีการกำหนดมาตรฐานไว้ในมาตรฐานผลิตภัณฑ์อุตสาหกรรม (มอก.) การทดสอบและพิจารณาอนุมัติ ให้นำวัสดุดังกล่าวมาใช้ในการก่อสร้าง ให้ถือปฏิบัติตามข้อกำหนดของ มอก. สำหรับวัสดุนั้น ๆ หากภายหลังปรากฏว่าวัสดุที่นำมาใช้ในการก่อสร้างไม่ถูกต้องตามมาตรฐานกำหนด หรือไม่ถูกต้องตาม มอก. ผู้รับจ้าง ยังคงต้องรับผิดชอบความเสียหายหรือความผิดพลาดที่เกิดขึ้นทั้งสิ้น
 3. ผู้รับจ้างจะต้องทำการก่อสร้างด้วยความระมัดระวังโดยไม่ให้เกิดความเสียหายต่อทรัพย์สินของทางราชการและเอกชน
 4. ค่าระดับของทุมหลักฐานตามแบบที่กำหนด (B.M.) เป็นค่าระดับสมมุติที่ใช้เฉพาะในการก่อสร้างเท่านั้น
 5. รถขนส่งวัสดุรวมทั้งเครื่องกลและเครื่องจักรที่ใช้ในการก่อสร้างต้องปฏิบัติตามกฎหมาย
 6. ผู้ควบคุมงาน หมายถึงผู้ควบคุมงาน และ/หรือผู้แทนของเทศบาลตำบลเจ้าสำราญ หรือบริษัทที่ปรึกษาตามคำสั่งของกรมทางหลวงชนบท
 7. มาตรฐานการก่อสร้างให้ใช้รายการมาตรฐานงานก่อสร้าง กรมทางหลวงชนบท (มทช.) ฉบับปัจจุบัน
 8. ที่จุดเริ่มต้นและจุดสิ้นสุดโครงการฯ รวมทั้งทางแยก ให้ปรับระดับของถนนให้กลมกลืนกับถนนเดิม โดยไม่ทำให้เกิดอุปสรรคต่อการจราจร และไม่เป็นอันตรายต่อชีวิตและทรัพย์สิน
 9. สาธารณูปโภค และสาธารณูปการต่างๆ เช่น ไฟฟ้า, โทรศัพท์, ประปา, ท่อระบายน้ำ เป็นต้น ที่อยู่บริเวณที่ก่อสร้างและเป็นอุปสรรคต่อการก่อสร้าง ผู้รับจ้างจะต้องดำเนินการติดต่อหน่วยงานที่เกี่ยวข้องเพื่อย้ายสิ่งต่างๆ เหล่านั้นไปให้พ้น ค่าใช้จ่ายต่างๆ ให้เป็นของผู้รับจ้าง
 10. ท่อ คสล. ให้ใช้เต็มความยาวตามมาตรฐานที่ผลิต โดยไม่มีการตัดใช้ในการก่อสร้าง
 11. ให้แต่งดินเดิม และ/หรือ ท้องคลองเดิมบริเวณปลายท่อทั้งสองข้าง เพื่อให้สามารถระบายผ่านท่อได้
 12. จำนวนท่อ และตำแหน่งการวางท่อกลมระบายน้ำในแต่ละแถว อาจเปลี่ยนแปลงได้ตามความเหมาะสม โดยให้อยู่ในดุลยพินิจของผู้ควบคุมงาน
 13. ตำแหน่งก่อสร้างสะพาน, ท่อลอดเหลี่ยม, เครื่องหมายจราจร, รางระบายน้ำ, บ่อพัก, งานปลูกหญ้า อาจปรับแต่งให้เหมาะสมกับสภาพพื้นที่ได้ โดยให้อยู่ในดุลยพินิจของผู้ควบคุมงาน
 14. ตำแหน่งการก่อสร้างทางเชื่อมตามแบบ อาจเปลี่ยนแปลงได้ตามความเหมาะสม โดยให้อยู่ในดุลยพินิจของผู้ควบคุมงาน
 15. การแก้ไขเปลี่ยนแปลง และการปรับแต่งตามข้อ 12,13 และ 14 จะต้องไม่ทำให้ปริมาณยอดรวมทั้งสิ้นของแต่ละรายการน้อยกว่าที่กำหนดในแบบก่อสร้าง
 16. รายการใดที่ไม่ได้กำหนดไว้ในแบบหรือกำหนดไว้ไม่ชัดเจนหรือแสดงไว้ขัดแย้งกัน หรือมีปัญหาในการก่อสร้างหรือไม่เป็นไปตามหลักวิชาช่างที่ดี ให้รายงานและดำเนินการตามดุลยพินิจของคณะกรรมการตรวจการจ้างฯ
 17. ผู้รับจ้างจะต้องมีมาตรการในการป้องกันอุบัติเหตุต่างๆ อันอาจเกิดขึ้นจากการทำงานก่อสร้าง ไม่ว่าอันตรายนั้นจะมีสาเหตุมาจากสภาพแวดล้อมที่กระทำหรือมีสาเหตุจากการจัดการงานก่อสร้างที่ไม่เหมาะสม ทั้งนี้เพื่อความปลอดภัยของชีวิตและทรัพย์สินทั้งหมดที่เกี่ยวข้อง มาตรการเกี่ยวกับการป้องกันอุบัติเหตุนี้ ผู้รับจ้างจะต้องปฏิบัติตามมาตรฐานความปลอดภัยในการก่อสร้างที่กฎหมายกำหนด
 18. ผู้รับจ้างจะต้องติดตั้งป้ายเตือน เครื่องหมายจราจรหรือสัญญาณไฟ ในระหว่างก่อสร้างตามมาตรฐานกรมทางหลวงชนบท
 19. การปฏิบัติงานใช้ตามคู่มือการปฏิบัติงาน ตามแผนการกระจายอำนาจให้แก่ อบท. (ฉบับที่ 2) พ.ศ. 2551 และแผนปฏิบัติงานกำหนดขั้นตอนการกระจายอำนาจให้แก่ อบท. (ฉบับที่ 2) พ.ศ. 2551
- หมายเหตุ หากมีข้อสงสัยเกี่ยวกับข้อกำหนดและหลักเกณฑ์ทางด้านงานก่อสร้าง

กรุณาสอบถาม กองช่าง มิฉะนั้นถือว่าท่านทราบข้อกำหนดหลักเกณฑ์ทางด้านงานก่อสร้างแล้ว



เทศบาลตำบลเจ้าสำราญ

โครงการ

ปรับปรุงถนนลาดยางแอสฟัลต์ติกคอนกรีตถนนสายเทศบาล 5 จากบริเวณหน้าบ้านนายนิล ถึงทางหลวงชนบท หมู่ที่ 5

สถานที่ดำเนินการ

หมู่ที่ 5 ตำบลเจ้าสำราญ อำเภอเมือง จังหวัดเพชรบุรี

แบบแสดง

รายการประกอบแบบก่อสร้าง

งานออกแบบสถาปัตยกรรมและวิศวกรรม

สำรวจ เขียนแบบ	นายเกรียงไกร ชัยดำรงสกุล สย.4995 29 หมู่ 5 ต.องค์ชัย อ.เมือง จ.เพชรบุรี
วิศวกร ออกแบบ	นายเกรียงไกร ชัยดำรงสกุล สย.4995 29 หมู่ 5 ต.องค์ชัย อ.เมือง จ.เพชรบุรี

ตรวจ

กองช่าง	(นายสมภพ นอสนิท) นายช่างโยธาชำนาญงาน
ผู้อำนวยการ กองช่าง	(นายพรอนันต์ ลาพิมพ์) ผู้อำนวยการกองช่าง

พิจารณา

ปลัดเทศบาล ตำบลเจ้าสำราญ	(นายวิรัช อธิวุฒิน) ปลัดเทศบาลตำบลเจ้าสำราญ
-----------------------------	--

เห็นชอบ

รองนายกเทศมนตรี ตำบลเจ้าสำราญ	(นายอิศรพงศ์ แสงมณี) รองนายกเทศมนตรีตำบลเจ้าสำราญ
----------------------------------	--

อนุมัติ

นายกเทศมนตรี ตำบลเจ้าสำราญ	(นางศิริรัตน์ ทรงความดี) นายกเทศมนตรีตำบลเจ้าสำราญ
-------------------------------	---

เลขที่แบบ

วันที่อนุมัติ 10 ก.ค. 2567

แผ่นที่ จำนวนแผ่น

2

10

โครงการปรับปรุงถนนลาดยางแอสฟัลต์คั่นคอนกรีตถนนสายเทศบาล 5
จากบริเวณหน้าบ้านนายนิล ถึงทางหลวงชนบท
หมู่ที่ 5 ตำบลหาดเจ้าสำราญ
อ.เมืองเพชรบุรี จ.เพชรบุรี
ระยะทาง 1.090 กม.



แผนที่สังเขปโครงการ



เทศบาลตำบลหาดเจ้าสำราญ

โครงการ

ปรับปรุงถนนลาดยางแอสฟัลต์คั่นคอนกรีตถนนสายเทศบาล 5
จากบริเวณหน้าบ้านนายนิล ถึงทางหลวงชนบท หมู่ที่ 5

สถานที่ดำเนินการ

หมู่ที่ 5 ตำบลหาดเจ้าสำราญ อำเภอเมือง จังหวัดเพชรบุรี

แบบแสดง

แผนที่สังเขปโครงการ

งานออกแบบสถาปัตยกรรมและวิศวกรรม

สำรวจ เขียนแบบ	นายเกรียงไกร ชัยดำรงสกุล สย.4995 29 หมู่ 9 ต.ธงชัย อ.เมือง จ.เพชรบุรี
วิศวกร ออกแบบ	นายเกรียงไกร ชัยดำรงสกุล สย.4995 29 หมู่ 9 ต.ธงชัย อ.เมือง จ.เพชรบุรี

ตรวจ

กองช่าง	(นายสมภพ หอมสนธิ) นายช่างโยธาชำนาญงาน
ผู้อำนวยการ กองช่าง	(นายพรอนันต์ สาคิมพ์) ผู้อำนวยการกองช่าง

พิจารณา

ปลัดเทศบาล ตำบลหาดเจ้าสำราญ	(นายธวัช อธิวิฑูริ) ปลัดเทศบาลตำบลหาดเจ้าสำราญ
--------------------------------	---

เห็นชอบ

รองนายกเทศมนตรี ตำบลหาดเจ้าสำราญ	(นายอิศรพงศ์ แสงมณี) รองนายกเทศมนตรีตำบลหาดเจ้าสำราญ
-------------------------------------	---

อนุมัติ

นายกเทศมนตรี ตำบลหาดเจ้าสำราญ	(นางศิริรัตน์ ทรงความดี) นายกเทศมนตรีตำบลหาดเจ้าสำราญ
----------------------------------	--

เลขที่แบบ

วันที่อนุมัติ 10 ก.ค. 2567


แผ่นที่

3

จำนวนแผ่น

10


สัญลักษณ์ผิวจราจร

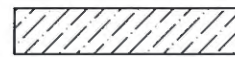

ช่วงที่ 1 งานฉาบผิวลาดยาง หน้า 4 ซม. กว้าง 5.00 ม. ยาว 150.00 ม.

หมายเหตุ

- ระยะและขนาดที่ปรากฏในแบบมีหน่วยเป็นเมตร ยกเว้นจะระบุเป็นอย่างอื่น
- ถ้ามีข้อหาเกี่ยวกับแบบให้ถือตัวเลขที่ปรากฏเป็นสำคัญ ห้ามวัด/นับจากแบบหรือให้ปรึกษากับกองช่าง/ผู้ควบคุมงาน/ผู้ออกแบบ
- แบบรูปและรายการทั้งหลายที่ปรากฏในแบบเป็นสมบัติของเทศบาลตำบลเจ้าสำราญ ห้ามนำไปใช้ในกิจการอื่น โดยมิได้รับอนุญาต

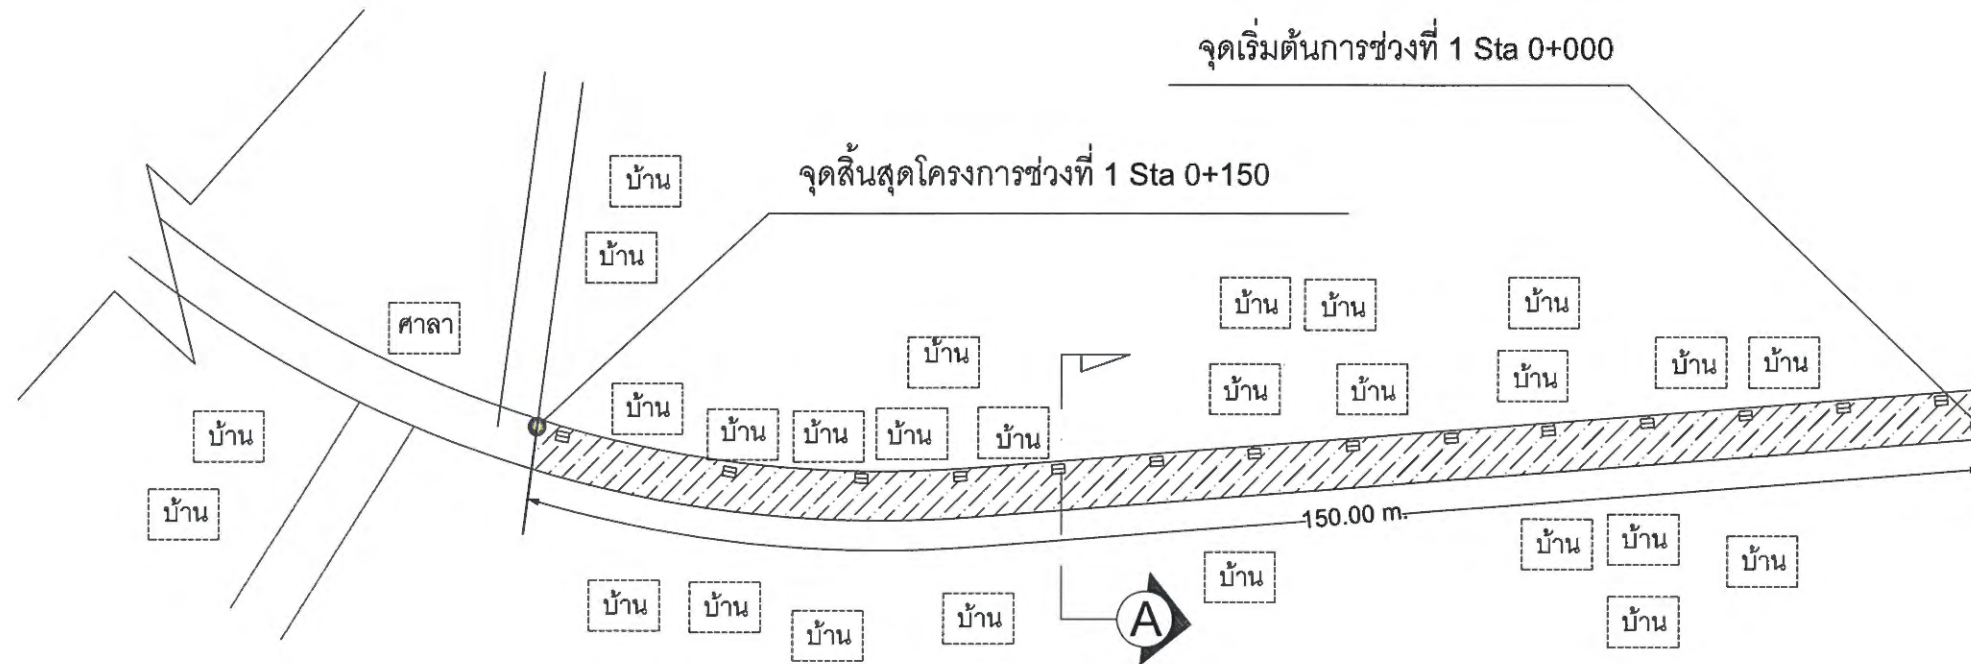

แบบแปลนซ่อมสร้างผิวจราจรแอสฟัลติกคอนกรีต (ช่วงที่ 1) STA 0+000-0+150
SCALE 1 : 750



เทศบาลตำบลเจ้าสำราญ

โครงการ

ปรับปรุงถนนลาดยางแอสฟัลติกคอนกรีตถนนสายเทศบาล 5 จากบริเวณหน้าบ้านนายนิล ถึงทางหลวงชนบท หมู่ที่ 5

สถานที่ดำเนินการ

หมู่ที่ 5 ตำบลเจ้าสำราญ อำเภอเมือง จังหวัดเพชรบุรี

แบบแสดง

แบบแปลนซ่อมสร้างผิวจราจรแอสฟัลติกคอนกรีต (ช่วงที่ 1)

งานออกแบบสถาปัตยกรรมและวิศวกรรม

สำรวจ เขียนแบบ	นายเกรียงไกร ชัยดำรงสกุล สย.4995 28 หมู่ 5 ต.ธงชัย อ.เมือง จ.เพชรบุรี
วิศวกร ออกแบบ	นายเกรียงไกร ชัยดำรงสกุล สย.4995 28 หมู่ 5 ต.ธงชัย อ.เมือง จ.เพชรบุรี

ตรวจ

กองช่าง	(นายสมภพ หอมสนธิ) นายช่างโยธาชำนาญงาน
ผู้อำนวยการ กองช่าง	(นายพรอนันต์ ลาพิมพ์) ผู้อำนวยการกองช่าง

พิจารณา

ปลัดเทศบาล ตำบลเจ้าสำราญ	(นายวิรัช อธิวุฒิ) ปลัดเทศบาลตำบลเจ้าสำราญ
-----------------------------	---

เห็นชอบ

รองนายกเทศมนตรี ตำบลเจ้าสำราญ	(นายอิศรพงศ์ แสงมณี) รองนายกเทศมนตรีตำบลเจ้าสำราญ
----------------------------------	--

อนุมัติ

นายกเทศมนตรี ตำบลเจ้าสำราญ	(นางศิริรัตน์ ทรงความดี) นายกเทศมนตรีตำบลเจ้าสำราญ
-------------------------------	---

เลขที่แบบ

วันที่อนุมัติ 10 ก.ค. 2567

แผ่นที่ จำนวนแผ่น


4

10

สัญลักษณ์ผิวจราจร

ช่วงที่ 2 งานฉาบน้ำตาลทราย หนา 4 ซม. กว้าง 4.00 ม. ยาว 940.00 ม.

- หมายเหตุ
- ระยะและขนาดที่ปรากฏในแบบมีหน่วยเป็นเมตร ยกเว้นจะระบุเป็นอย่างอื่น
 - ถ้ามีปัญหาเกี่ยวกับแบบให้ติดต่อเลขที่ปรากฏเป็นสำคัญ ห้ามวัด/นับจากแบบหรือให้ปรึกษากับกองช่าง/ผู้ควบคุมงาน/ผู้ออกแบบ
 - แบบรูปและรายการทั้งหลายที่ปรากฏในแบบเป็นสมบัติของเทศบาลตำบลเจ้าสำราญ ห้ามนำไปใช้ในกิจการอื่น โดยมิได้รับอนุญาต

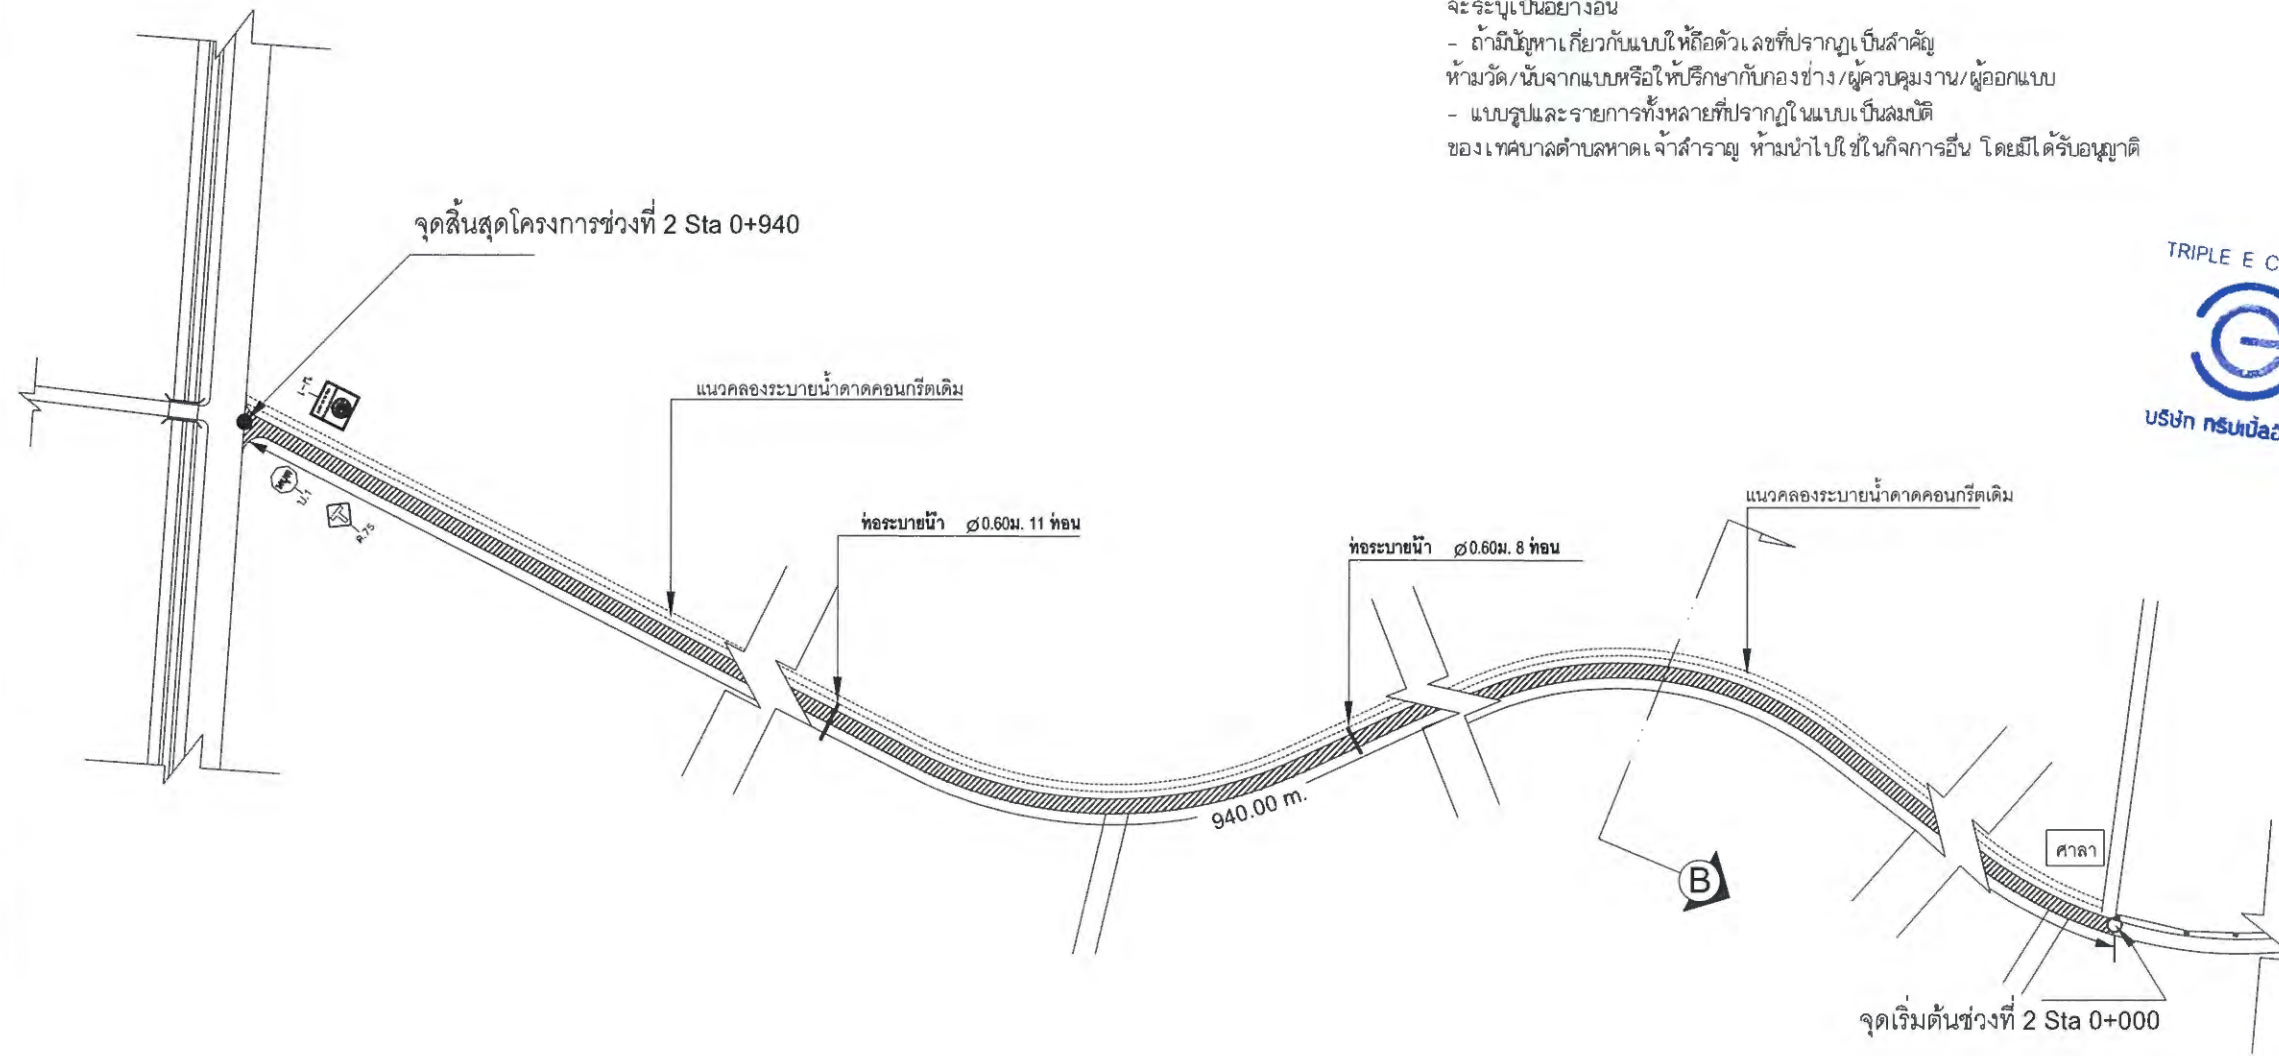

TRIPLE E CO., LTD.
บริษัท ทริปเปิ้ล อี จำกัด



เทศบาลตำบลเจ้าสำราญ

โครงการ

ปรับปรุงถนนลาดยางแอสฟัลติกคอนกรีตถนนสายเทศบาล 5 จากบริเวณหน้าบ้านนายนิล ถึงทางหลวงชนบท หมู่ที่ 5

สถานที่ดำเนินการ

หมู่ที่ 5 ตำบลเจ้าสำราญ อำเภอเมือง จังหวัดเพชรบุรี

แบบแสดง

แบบแปลนซ่อมสร้างผิวจราจรแอสฟัลติกคอนกรีต (ช่วงที่ 2)

ฐานออกแบบสถาปัตยกรรมและวิศวกรรม

สำรวจ เขียนแบบ	นายเกรียงไกร ชัยดำรงสกุล สย.4995 29 หมู่ 5 ต.ธงชัย อ.เมือง จ.เพชรบุรี
วิศวกร ออกแบบ	นายเกรียงไกร ชัยดำรงสกุล สย.4995 29 หมู่ 5 ต.ธงชัย อ.เมือง จ.เพชรบุรี

ตรวจ

กองช่าง	(นายสมภพ หอมสินโท) นายช่างโยธาชำนาญงาน
ผู้อำนวยการ กองช่าง	(นายพรอนันต์ สาทิมที) ผู้อำนวยการกองช่าง

พิจารณา

ปลัดเทศบาล ตำบลเจ้าสำราญ	(นายธวัช อธิวิบูลย์) ปลัดเทศบาลตำบลเจ้าสำราญ
-----------------------------	---

เห็นชอบ

รองนายกเทศมนตรี ตำบลเจ้าสำราญ	(นายอิศรพงศ์ แสงมณี) รองนายกเทศมนตรีตำบลเจ้าสำราญ
----------------------------------	--

อนุมัติ

นายกเทศมนตรี ตำบลเจ้าสำราญ	(นางศิริรัตน์ ทรงความดี) นายกเทศมนตรีตำบลเจ้าสำราญ
-------------------------------	---

เลขที่แบบ

วันที่อนุมัติ 10 ก.ค. 2567

แผ่นที่ จำนวนแผ่น

5	10
---	----



แบบแปลนซ่อมสร้างผิวจราจรแอสฟัลติกคอนกรีต (ช่วงที่ 2) STA 0+000-0+940

มาตราส่วน

1:2000



เทศบาลตำบลเจ้าสำราญ

โครงการ

ปรับปรุงถนนลาดยางแอสฟัลติกคอนกรีตถนนสายเทศบาล 5
จากบริเวณหน้าบ้านนายนิล ถึงทางหลวงชนบท หมู่ที่ 5

สถานที่ดำเนินการ

หมู่ที่ 5 ตำบลเจ้าสำราญ อำเภอเมือง จังหวัดเพชรบุรี

แบบแสดง

แบบแปลนซ่อมสร้างผิวจราจรแอสฟัลติกคอนกรีต
(ช่วงที่ 1)

งานออกแบบสถาปัตยกรรมและวิศวกรรม

สำรวจ เขียนแบบ	นายเกรียงไกร ชัยดำรงสกุล สย.4995 29 หมู่ 5 ต.ธงชัย อ.เมือง จ.เพชรบุรี
วิศวกร ออกแบบ	นายเกรียงไกร ชัยดำรงสกุล สย.4995 29 หมู่ 5 ต.ธงชัย อ.เมือง จ.เพชรบุรี

ตรวจ

กองช่าง	(นายสมภพ หอมสนิท) นายช่างโยธาชำนาญงาน
ผู้อำนวยการ กองช่าง	(นายพรอนันต์ สาทิม) ผู้อำนวยการกองช่าง

พิจารณา

ปลัดเทศบาล ตำบลเจ้าสำราญ	ถ.อ.ก. 9-9 (นายวัชร อธิวิรุณ) ปลัดเทศบาลตำบลเจ้าสำราญ
-----------------------------	---

เห็นชอบ

รองนายกเทศมนตรี ตำบลเจ้าสำราญ	(นายอิศรพงศ์ แสงมณี) รองนายกเทศมนตรีตำบลเจ้าสำราญ
----------------------------------	--

อนุมัติ

นายกเทศมนตรี ตำบลเจ้าสำราญ	(นางศิริรัตน์ ทรงความดี) นายกเทศมนตรีตำบลเจ้าสำราญ
-------------------------------	---


เลขที่แบบ

วันที่อนุมัติ 10 ก.ค. 2567

แผ่นที่ จำนวนแผ่น

6

10

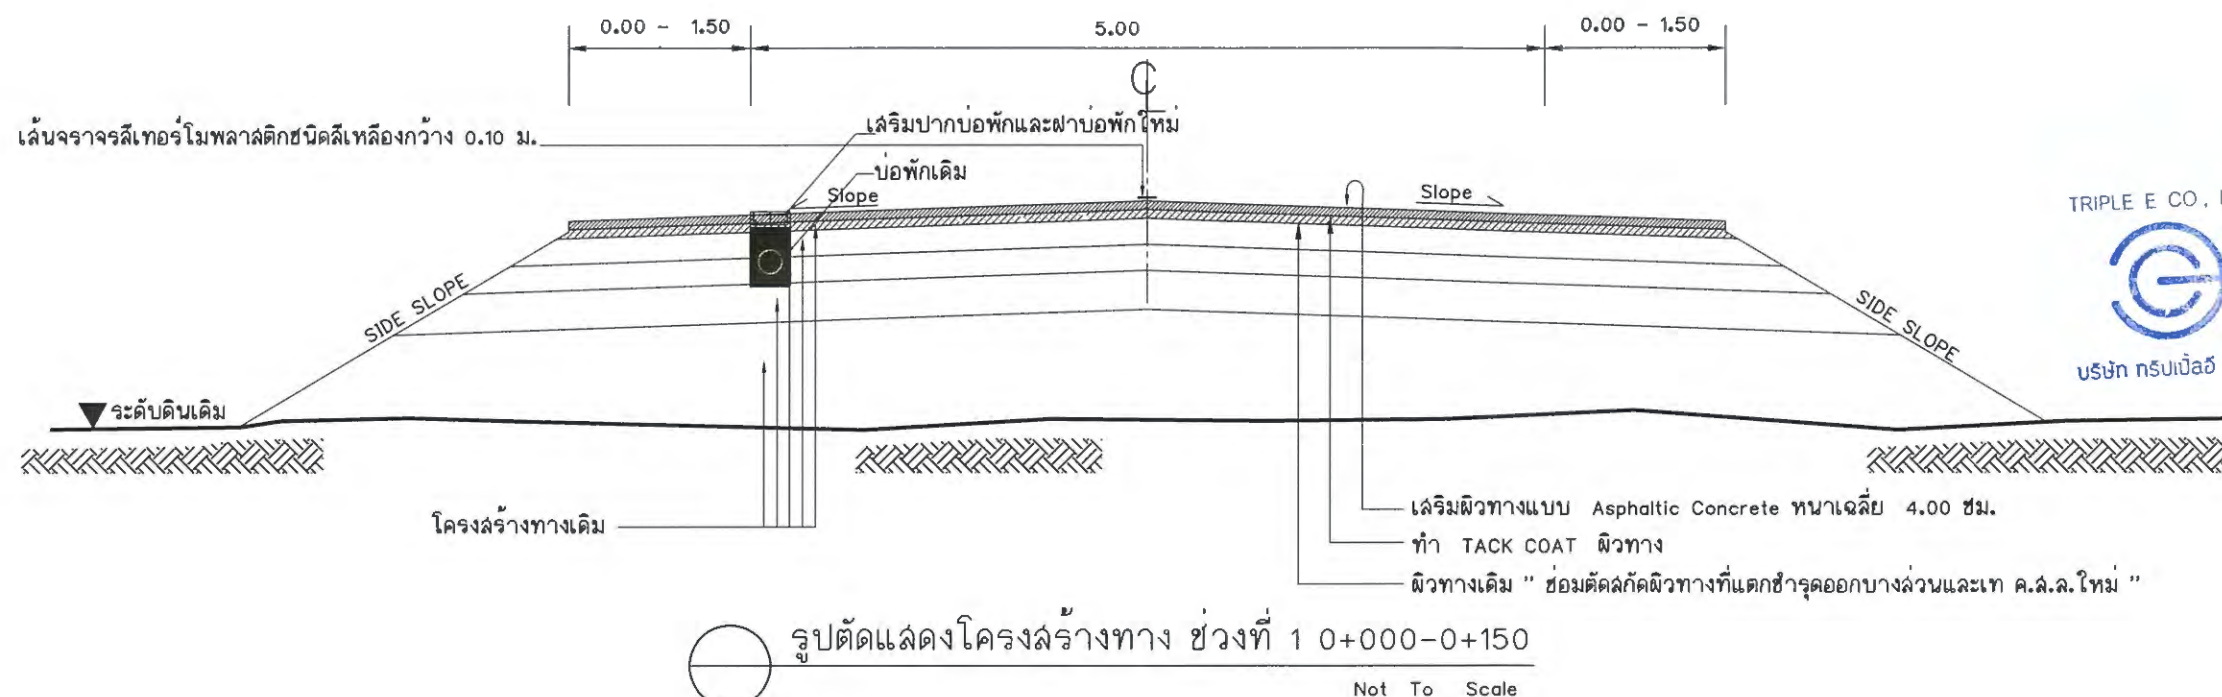

ตารางแสดงความกว้างของผิวจราจร				
ลำดับที่	ก.ม.ที่	ความกว้าง(ม.)	ไหล่ทางข้างละ(ม.)	หมายเหตุ
1	0+000 - 0+150	5.00	0.00-1.50	
2	0+000 - 0+940	4.00	0.00-1.50	



เทศบาลตำบลเจ้าสำราญ

โครงการ

ปรับปรุงถนนลาดยางแอสฟัลติกคอนกรีตถนนสายเทศบาล 5 จากบริเวณหน้าบ้านนายนิล ถึงทางหลวงชนบท หมู่ที่ 5

สถานที่ดำเนินการ

หมู่ที่ 5 ตำบลเจ้าสำราญ อำเภอเมือง จังหวัดเพชรบุรี

แบบแสดง

แบบแปลนซ่อมสร้างผิวจราจรแอสฟัลติกคอนกรีต (ช่วงที่ 1)

งานออกแบบสถาปัตยกรรมและวิศวกรรม

สำรวจ เขียนแบบ	นายเกรียงไกร ชัยดำรงสกุล สย.4995 29 หมู่ 5 ต.ธงชัย อ.เมือง จ.เพชรบุรี
วิศวกร ออกแบบ	นายเกรียงไกร ชัยดำรงสกุล สย.4995 29 หมู่ 5 ต.ธงชัย อ.เมือง จ.เพชรบุรี

ตรวจ

กองช่าง	(นายสมภพ หอมสนิท) นายช่างโยธาชำนาญงาน
ผู้อำนวยการ กองช่าง	(นายพรอนันต์ สาทิม) ผู้อำนวยการกองช่าง

พิจารณา

ปลัดเทศบาล ตำบลเจ้าสำราญ	(นายรัช อธิวุฒิ) ปลัดเทศบาลตำบลเจ้าสำราญ
-----------------------------	---

เห็นชอบ

รองนายกเทศมนตรี ตำบลเจ้าสำราญ	(นายอิศรพงศ์ แสงมณี) รองนายกเทศมนตรีตำบลเจ้าสำราญ
----------------------------------	--

อนุมัติ

นายกเทศมนตรี ตำบลเจ้าสำราญ	(นางศิริรัตน์ ทรงความดี) นายกเทศมนตรีตำบลเจ้าสำราญ
-------------------------------	---


เลขที่แบบ

วันที่อนุมัติ 10 ก.ค. 2567

แผ่นที่ จำนวนแผ่น

7

10

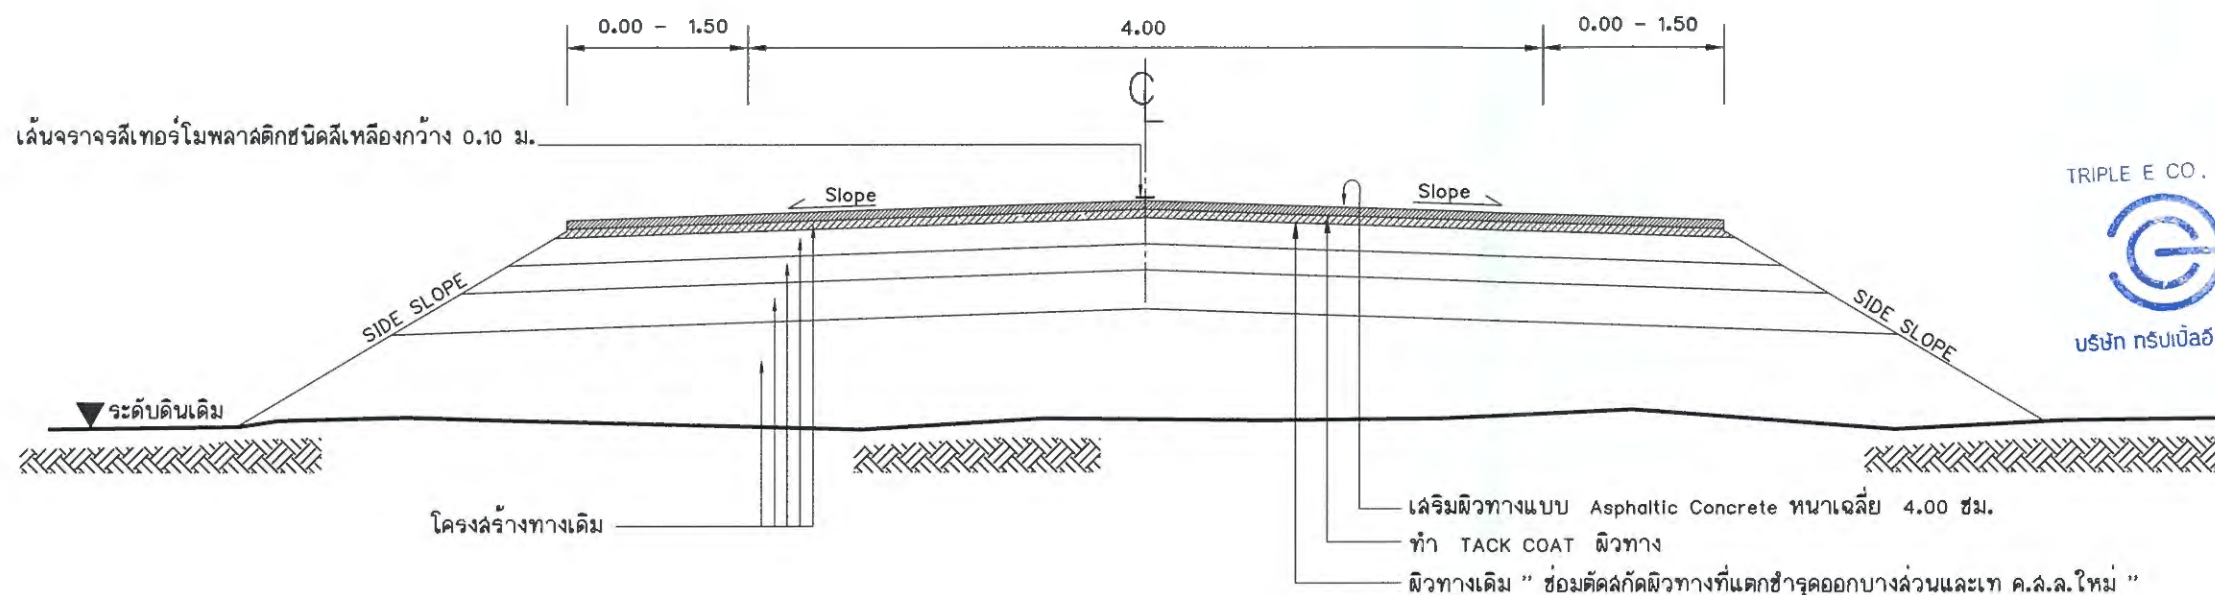

TRIPLE E CO., LTD.
บริษัท ทริปเปิ้ลอี จำกัด

โครงสร้างทางเดิม




รูปตัดแสดงโครงสร้างทาง ช่วงที่ 2 STA 0+000 - 0+940

Not To Scale

ตารางแสดงความกว้างของผิวจราจร

ลำดับที่	ก.ม.ที่	ความกว้าง(ม.)	ไหล่ทางข้างละ(ม.)	หมายเหตุ
1	0+000 - 0+150	5.00	0.00-1.50	
2	0+000 - 0+940	4.00	0.00-1.50	

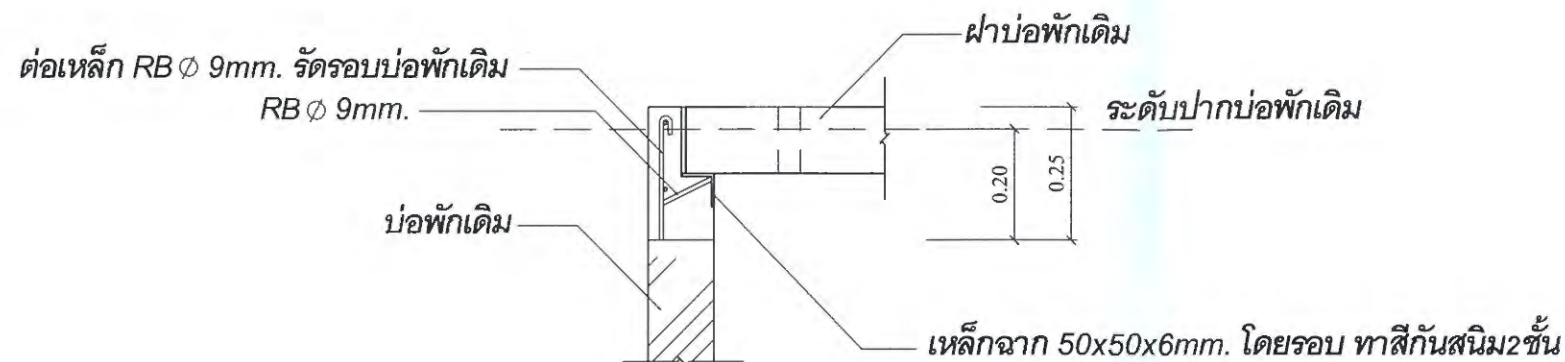

แบบขยาย ต่อบ่อพัก

มาตราส่วน



แบบขยาย ผิวทาง

มาตราส่วน



เทศบาลตำบลหาดเจ้าสำราญ

โครงการ

ปรับปรุงถนนลาดยางแอสฟัลติกคอนกรีตถนนสายเทศบาล 5 จากบริเวณหน้าบ้านนายนิล ถึงทางหลวงชนบท หมู่ที่ 5

สถานที่ดำเนินการ

หมู่ที่ 5 ตำบลหาดเจ้าสำราญ อำเภอเมือง จังหวัดเพชรบุรี

แบบแสดง

แบบขยาย

งานออกแบบสถาปัตยกรรมและวิศวกรรม

TRIPLE E CO., LTD.



บริษัท กรบเปิ้ล จำกัด

สำรวจ
เขียนแบบ

นายเกรียงไกร ชัยดำรงสกุล สย.4995
28 หมู่ 5 ต.ระชัย อ.เมือง จ.เพชรบุรี

วิศวกร
ออกแบบ

นายเกรียงไกร ชัยดำรงสกุล สย.4995
28 หมู่ 5 ต.ระชัย อ.เมือง จ.เพชรบุรี

ตรวจ

กองช่าง

(นายสมภพ หอมสนิท)
นายช่างโยธาชำนาญงาน

ผู้อำนวยการ
กองช่าง

(นายพรอนันต์ ลาพิมพ์)
ผู้อำนวยการกองช่าง

พิจารณา

ปลัดเทศบาล
ตำบลหาดเจ้าสำราญ

ถ.อ. 9.0
(นายธวัช อธิคุณ)
ปลัดเทศบาลตำบลหาดเจ้าสำราญ

เห็นชอบ

รองนายกเทศมนตรี
ตำบลหาดเจ้าสำราญ

(นายอิศรพงศ์ แสงมณี)
รองนายกเทศมนตรีตำบลหาดเจ้าสำราญ

อนุมัติ

นายกเทศมนตรี
ตำบลหาดเจ้าสำราญ

(นางศิริรัตน์ ทรงความดี)
นายกเทศมนตรีตำบลหาดเจ้าสำราญ

เลขที่แบบ

วันที่อนุมัติ



10 ก.ค. 2567

แผ่นที่

จำนวนแผ่น

8

10

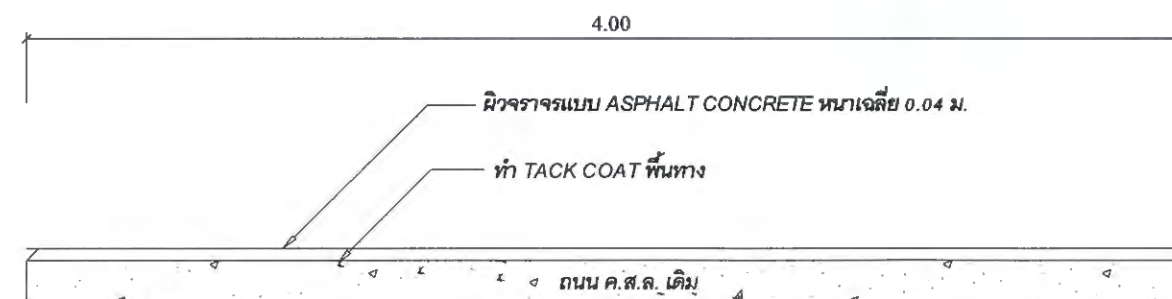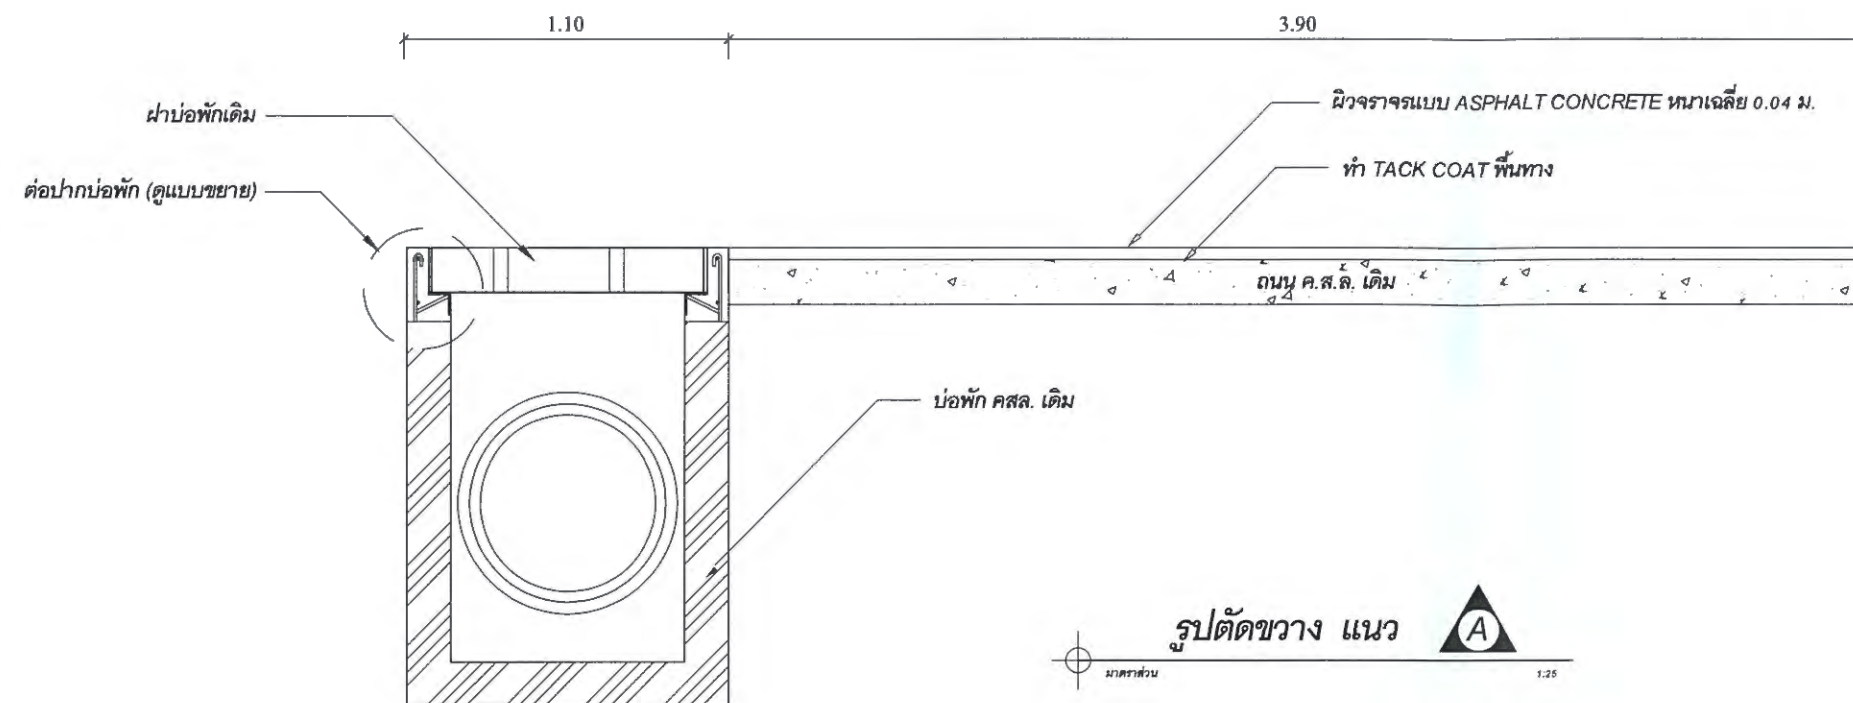

TRIPLE E CO., LTD.



บริษัท ทริปเปิ้ล อี จำกัด



เทศบาลตำบลเจ้าสำราญ

โครงการ

ปรับปรุงถนนลาดยางแอสฟัลติกคอนกรีตถนนสายเทศบาล 5 จากบริเวณหน้าบ้านนายนิล ถึงทางหลวงชนบท หมู่ที่ 5

สถานที่ดำเนินการ

หมู่ที่ 5 ตำบลหน้าหาดเจ้าสำราญ อำเภอเมือง จังหวัดเพชรบุรี

แบบแสดง

รูปตัดขวาง แนว A-B

งานออกแบบสถาปัตยกรรมและวิศวกรรม

สำรวจ เขียนแบบ	นายเกรียงไกร ชัยคำวงศ์กุล สย.4995 29 หมู่ 5 ต.หน้าหาด อ.เมือง จ.เพชรบุรี
วิศวกร ออกแบบ	นายเกรียงไกร ชัยคำวงศ์กุล สย.4995 29 หมู่ 5 ต.หน้าหาด อ.เมือง จ.เพชรบุรี

ตรวจ

กองช่าง	(นายสมภพ หอมสันท) นายช่างโยธาชำนาญงาน
ผู้อำนวยการ กองช่าง	(นายพรอนันต์ สาทิมพ์) ผู้อำนวยการกองช่าง

พิจารณา

ปลัดเทศบาล ตำบลหน้าหาดเจ้าสำราญ	(นายธวัช อธิวุฒิ) ปลัดเทศบาลตำบลหน้าหาดเจ้าสำราญ
------------------------------------	---

เห็นชอบ

รองนายกเทศมนตรี ตำบลหน้าหาดเจ้าสำราญ	(นายอิศรพงศ์ แลงมณี) รองนายกเทศมนตรีตำบลหน้าหาดเจ้าสำราญ
---	---

อนุมัติ

นายกเทศมนตรี ตำบลหน้าหาดเจ้าสำราญ	(นางศิริรัตน์ ทรงความดี) นายกเทศมนตรีตำบลหน้าหาดเจ้าสำราญ
--------------------------------------	--

เลขที่แบบ

วันที่อนุมัติ 10 ก.ค. 2567

แผ่นที่ จำนวนแผ่น

9

10

รายละเอียดประกอบแบบ

โครงการก่อสร้างของเทศบาลตำบลหาดเจ้าสำราญ

ชื่อโครงการ

ปริมาณงาน

งบประมาณ บาท

วันเริ่มสัญญา วันสิ้นสุดสัญญา

ผู้รับจ้าง

ผู้ควบคุมงาน คณะกรรมการตรวจรับพัสดุ

1.

2.

3.

รายละเอียดประกอบแบบ

1. เสา พื้นป้ายทาสีเขียวทั้ง 2 ด้าน ใช้สีน้ำมัน ก่อนทาสีจริงให้ทาสีกันสนิมก่อน 2 ครั้ง
2. ตัวหนังสือสีขาว
3. ขนาดตัวหนังสือกำหนดตามความเหมาะสม ของข้อความตามแบบกำหนด
4. แผ่นเหล็กขนาดกว้าง 1.20 เมตร ยาว 2.40 เมตร

หมายเหตุ

- สถานที่ติดตั้งกำหนดตามความเหมาะสมในสถานที่ก่อสร้างและสามารถมองเห็นได้ชัดเจน
- ก่อนทาสีจริงให้ทาสีกันสนิมก่อน 2 ครั้ง

ป้ายชั่วคราว

โครงการก่อสร้างของเทศบาลตำบลหาดเจ้าสำราญ

ชื่อโครงการ

ปริมาณงาน

งบประมาณ บาท

วันเริ่มสัญญา วันสิ้นสุดสัญญา

ผู้รับจ้าง

ผู้ควบคุมงาน คณะกรรมการตรวจรับพัสดุ




1.

2.

3.

รายละเอียดประกอบแบบ

1. ป้ายไม้อัดทาสีเขียว 2 ด้าน หรือแผ่นไวนิลสีเขียว โครงเคร่าไม้ พร้อมเสาไม้
2. ตัวหนังสือสีขาว
3. ขนาดตัวหนังสือกำหนดตามความเหมาะสม ของข้อความตามแบบกำหนด
4. ผู้รับจ้างจะต้องดำเนินการติดตั้งป้ายโครงการชั่วคราวก่อนเข้าดำเนินการก่อสร้าง

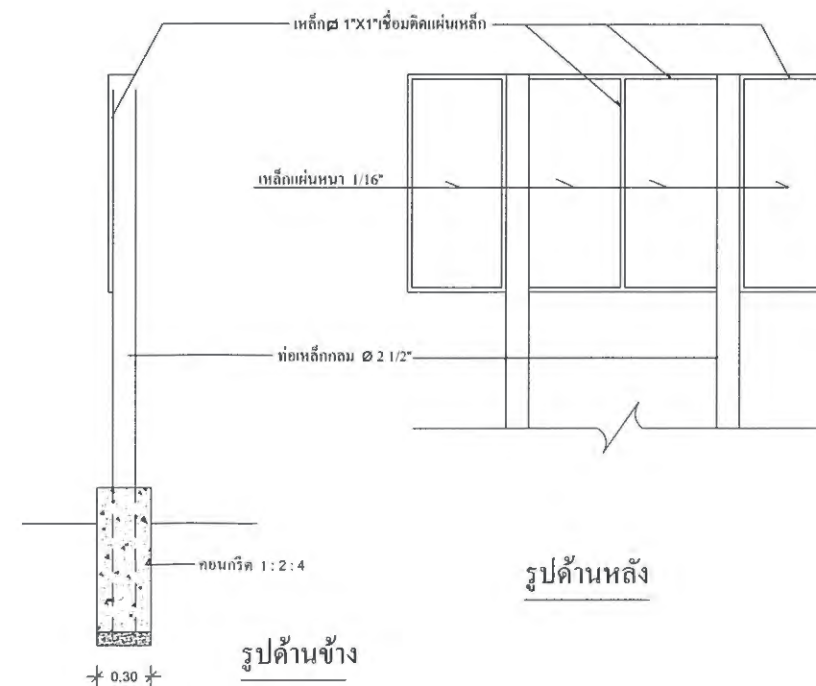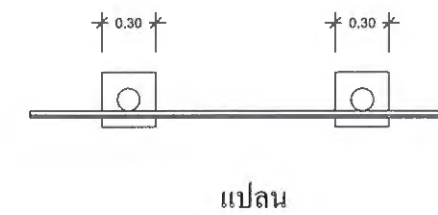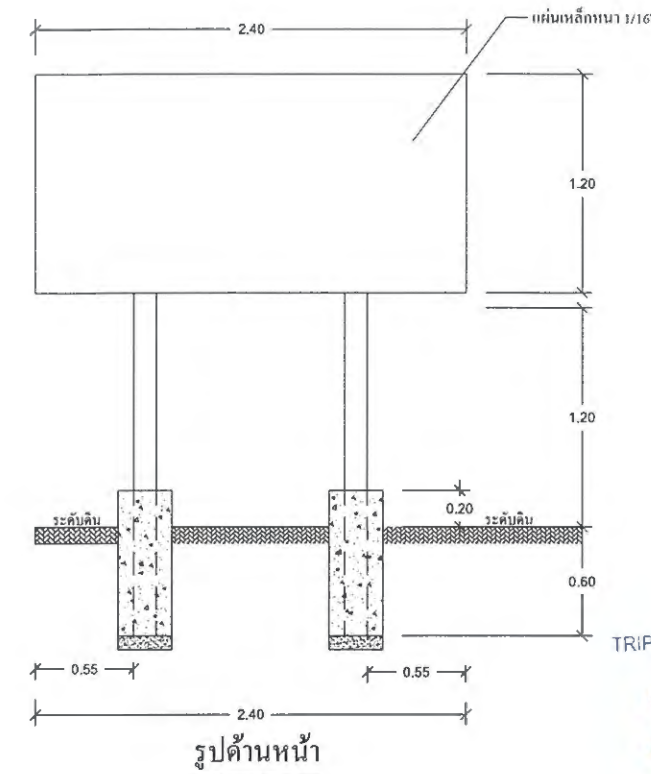

TRIPLE E CO., LTD.



บริษัท กรีนเบิ้ล จำกัด



เทศบาลตำบลหาดเจ้าสำราญ

โครงการ

ปรับปรุงถนนลาดยางแอสฟัลติกคอนกรีตถนนสายเทศบาล 5 จากบริเวณหน้าบ้านนายบิล ถึงทางหลวงชนบท หมู่ที่ 5

สถานที่ดำเนินการ

หมู่ที่ 5 ตำบลหาดเจ้าสำราญ อำเภอเมือง จังหวัดเพชรบุรี

แบบแสดง

แบบป้ายโครงการ

งานออกแบบสถาปัตยกรรมและวิศวกรรม

สำรวจ เขียนแบบ	นายเกรียงไกร ชัยดำรงสกุล สย.4995 29 หมู่ 5 ต.ธงชัย อ.เมือง จ.เพชรบุรี
วิศวกร ออกแบบ	นายเกรียงไกร ชัยดำรงสกุล สย.4995 29 หมู่ 5 ต.ธงชัย อ.เมือง จ.เพชรบุรี

ตรวจ

กองช่าง	(นายสมภพ หอมสนท) นายช่างเขียนแบบงาน
ผู้อำนวยการ กองช่าง	(นายพรอนันต์ สาทิมพ์) ผู้อำนวยการกองช่าง

พิจารณา

ปลัดเทศบาล ตำบลหาดเจ้าสำราญ	(นายวิรัช อธิวิรุฬห์) ปลัดเทศบาลตำบลหาดเจ้าสำราญ
--------------------------------	---

เห็นชอบ

รองนายกเทศมนตรี ตำบลหาดเจ้าสำราญ	(นายอิศรพงศ์ แสงมณี) รองนายกเทศมนตรีตำบลหาดเจ้าสำราญ
-------------------------------------	---

อนุมัติ

นายกเทศมนตรี ตำบลหาดเจ้าสำราญ	(นางศิริรัตน์ พงษ์ความดี) นายกเทศมนตรีตำบลหาดเจ้าสำราญ
----------------------------------	---

เลขที่แบบ

วันที่อนุมัติ 10 ก.ค. 2567

แผ่นที่ จำนวนแผ่น

10 10