



โครงการ

ก่อสร้างถนนคอนกรีตเสริมเหล็ก
หมู่ที่ 3

สถานที่
ก่อสร้าง หมู่ที่ 3 บ.สงเปือย ต.นาฮี
อ.อากาศอำนวย จ.สกลนคร

ตรวจ *วิรัตน์ วัฒน*
นายธนรัตน์ สารเนตร
ผอ.กองช่าง

เห็นชอบ *วิรัตน์ วัฒน*
นายเดช อุปรี
ปลัด อบต.นาฮี

อนุมัติ *วิรัตน์ วัฒน*
นายกรไชย เหมงน้อย
นายก อบต.นาฮี

แบบ.
แบบขยาย
การก่อสร้างถนน คสล.


มาตราส่วน

เขียน *วิรัตน์ วัฒน*
นายธีระบุท สุโพธิ์
นายช่างโยธา ชง.


วิศวกร
รับรองแบบ *วิรัตน์ วัฒน*
นายณัฐกษ ฝั้วไหมคำ
วิศวกรโยธา
สถ.11619

แบบคัดลอก
เทศบาลตำบลศรีวิไล


แบบเลขที่
แผ่นที่
5/10

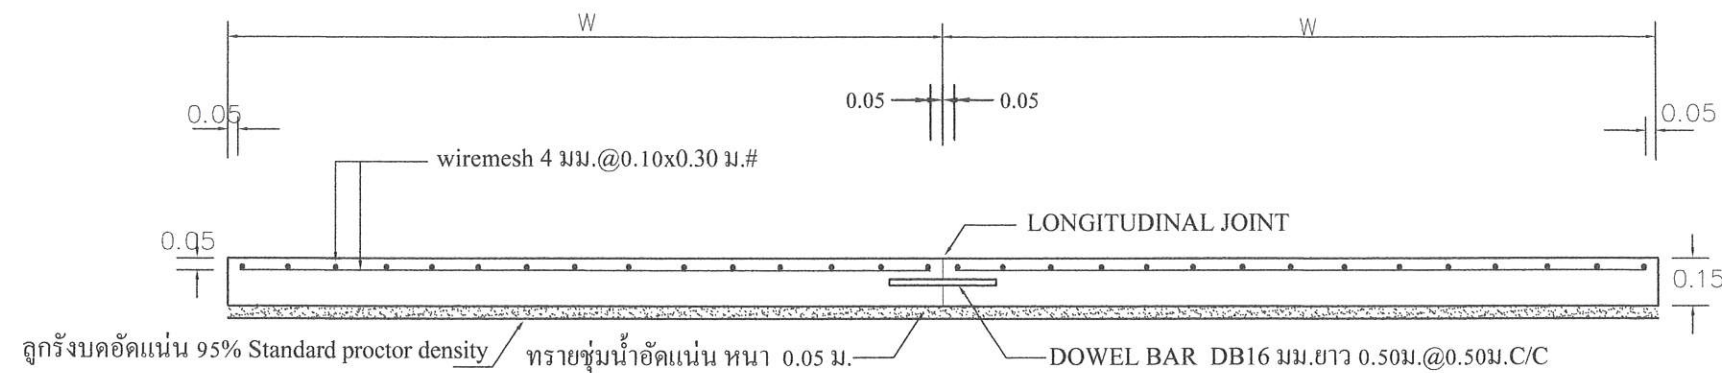



รูปตัดตามขวางผิวจราจร คสล.

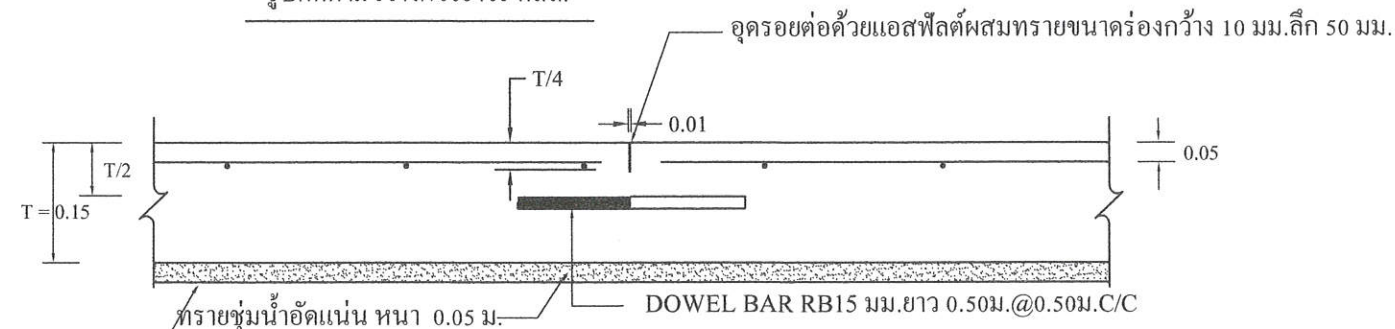

CONSTRUCTION JOINT & CONTRACTION JOINT

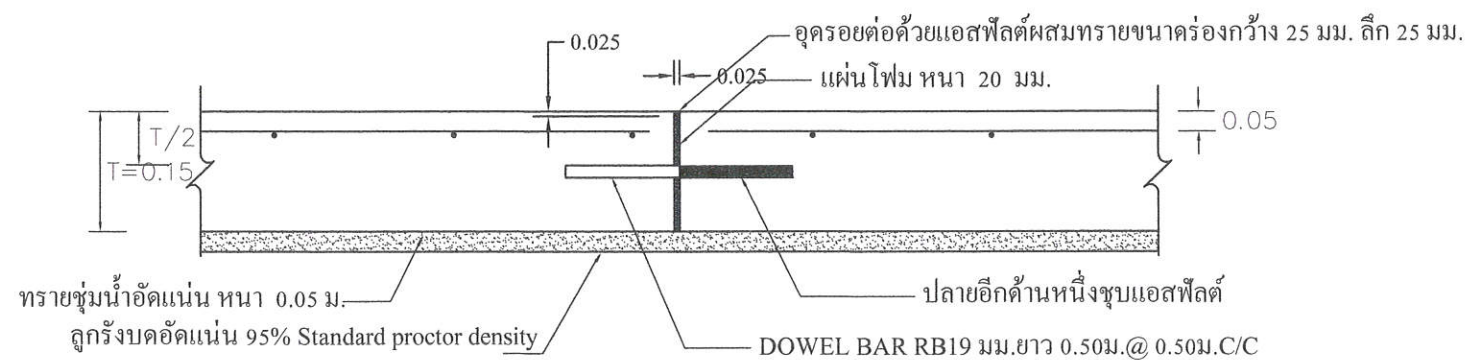

EXPANSION JOINT

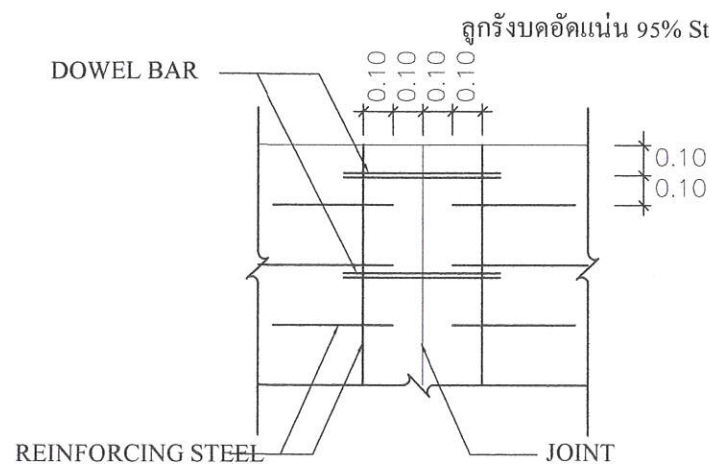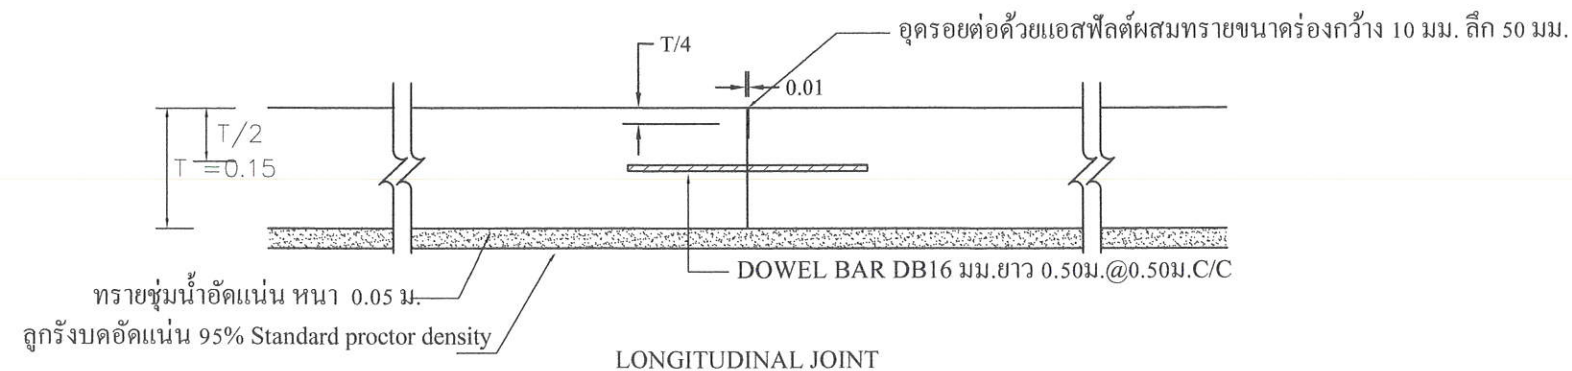

DETIAL A



โครงการ

ก่อสร้างถนนคอนกรีตเสริมเหล็ก
หมู่ที่ 3

สถานที่
ก่อสร้าง หมู่ที่ 3 บ.สงเปือย ต.นาฮี
อ.อากาศอำนวย จ.สกลนคร

ตรวจ *วิรัตน์ วิจิตร*

นายธนวัฒน์ สารเนตร
ผอ.กองช่าง

เห็นชอบ *วิรัตน์ วิจิตร*

นายเดชา อุปรี
ปลัด อบต.นาฮี

อนุมัติ *วิรัตน์ วิจิตร*

นายกริช ไชยหาน้อย
นายก อบต.นาฮี

แบบ.

รูปตัดถนนและบ่อพัก

มาตราส่วน *วิรัตน์ วิจิตร*

เขียน *วิรัตน์ วิจิตร*

นายธีระยุทธ สุโพธิ์
นายช่างโยธา ชง.

วิศวกร
รับรองแบบ *วิรัตน์ วิจิตร*


นายณัฐรักษ์ ผิวไหมคำ
วิศวกรโยธา
สย.11819

แบบคัดลอก

แบบเลขที่

แผ่นที่

6/10

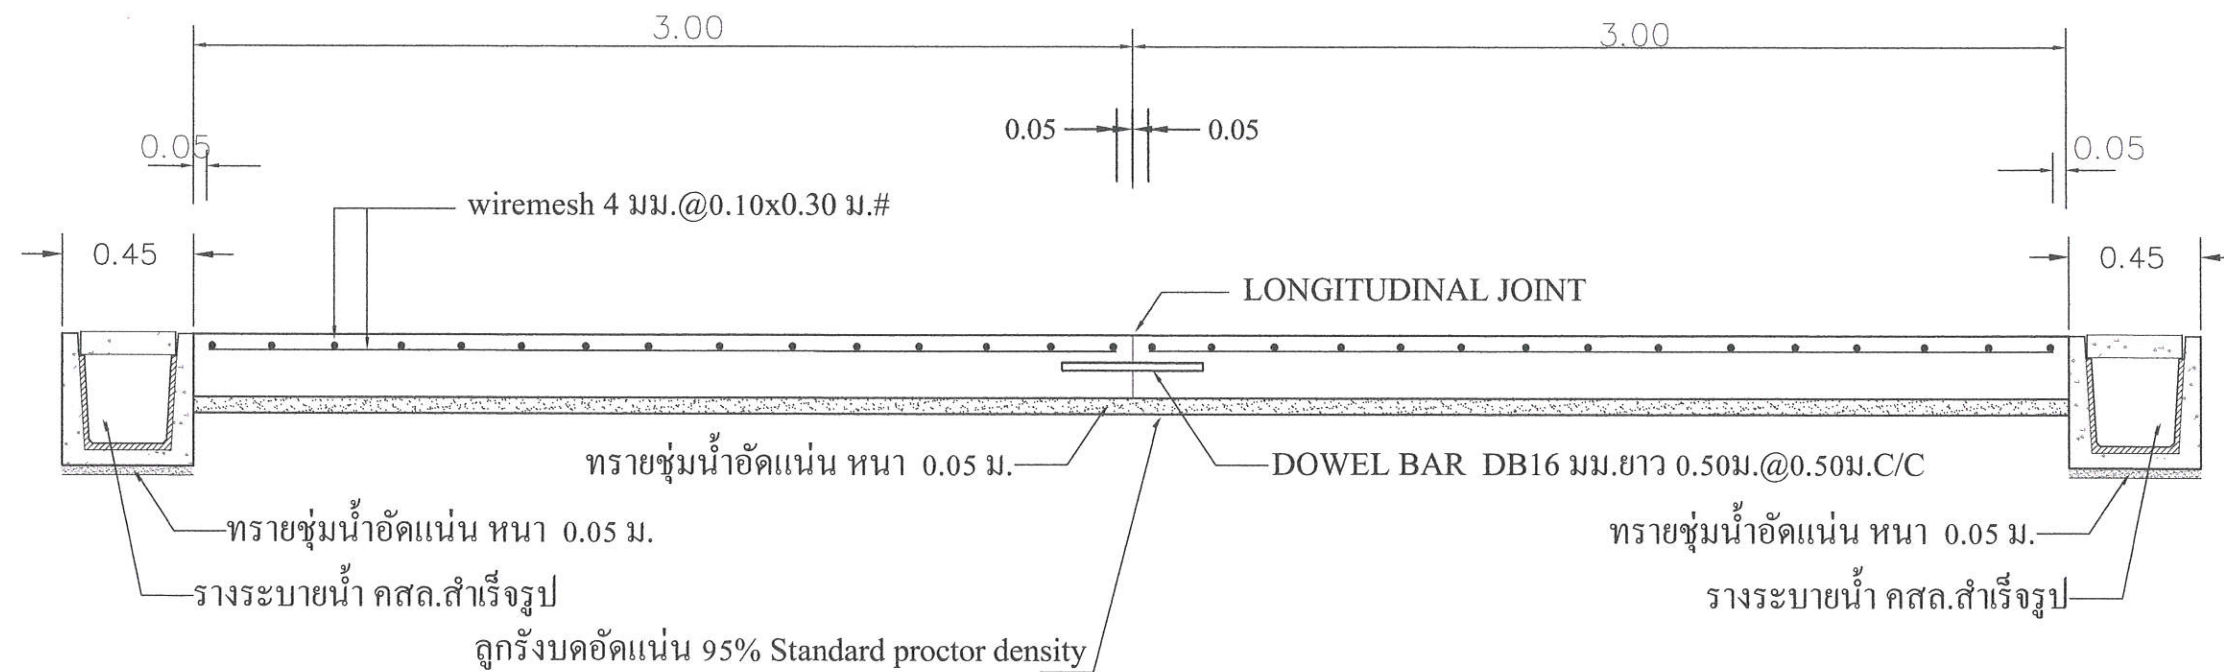

แสดงรูปตัด ถนน คสล.พร้อมรางระบายน้ำทั้งสองข้าง