

ตรวจ อธิพนธ์ วัฒน
นายชนะรัตน์ สารเนตร
ผอ.กองช่าง

อนุมัติ

นายกรัษ หนึ่งน้อย
นายก อบต.นาฮี


แบบ.
แบบร่างระบายน้ำ

มาตราส่วน	
เขียน	 นายธีระยุทธ สุโพธิ์ นายช่างโยธา ขง.


วิศวกร รับรองแบบ	วิศวกรโยธา
---------------------	------------

แบบจำลอง	


แบบเลขที่	แผ่นที่ 7/10
-----------	-----------------

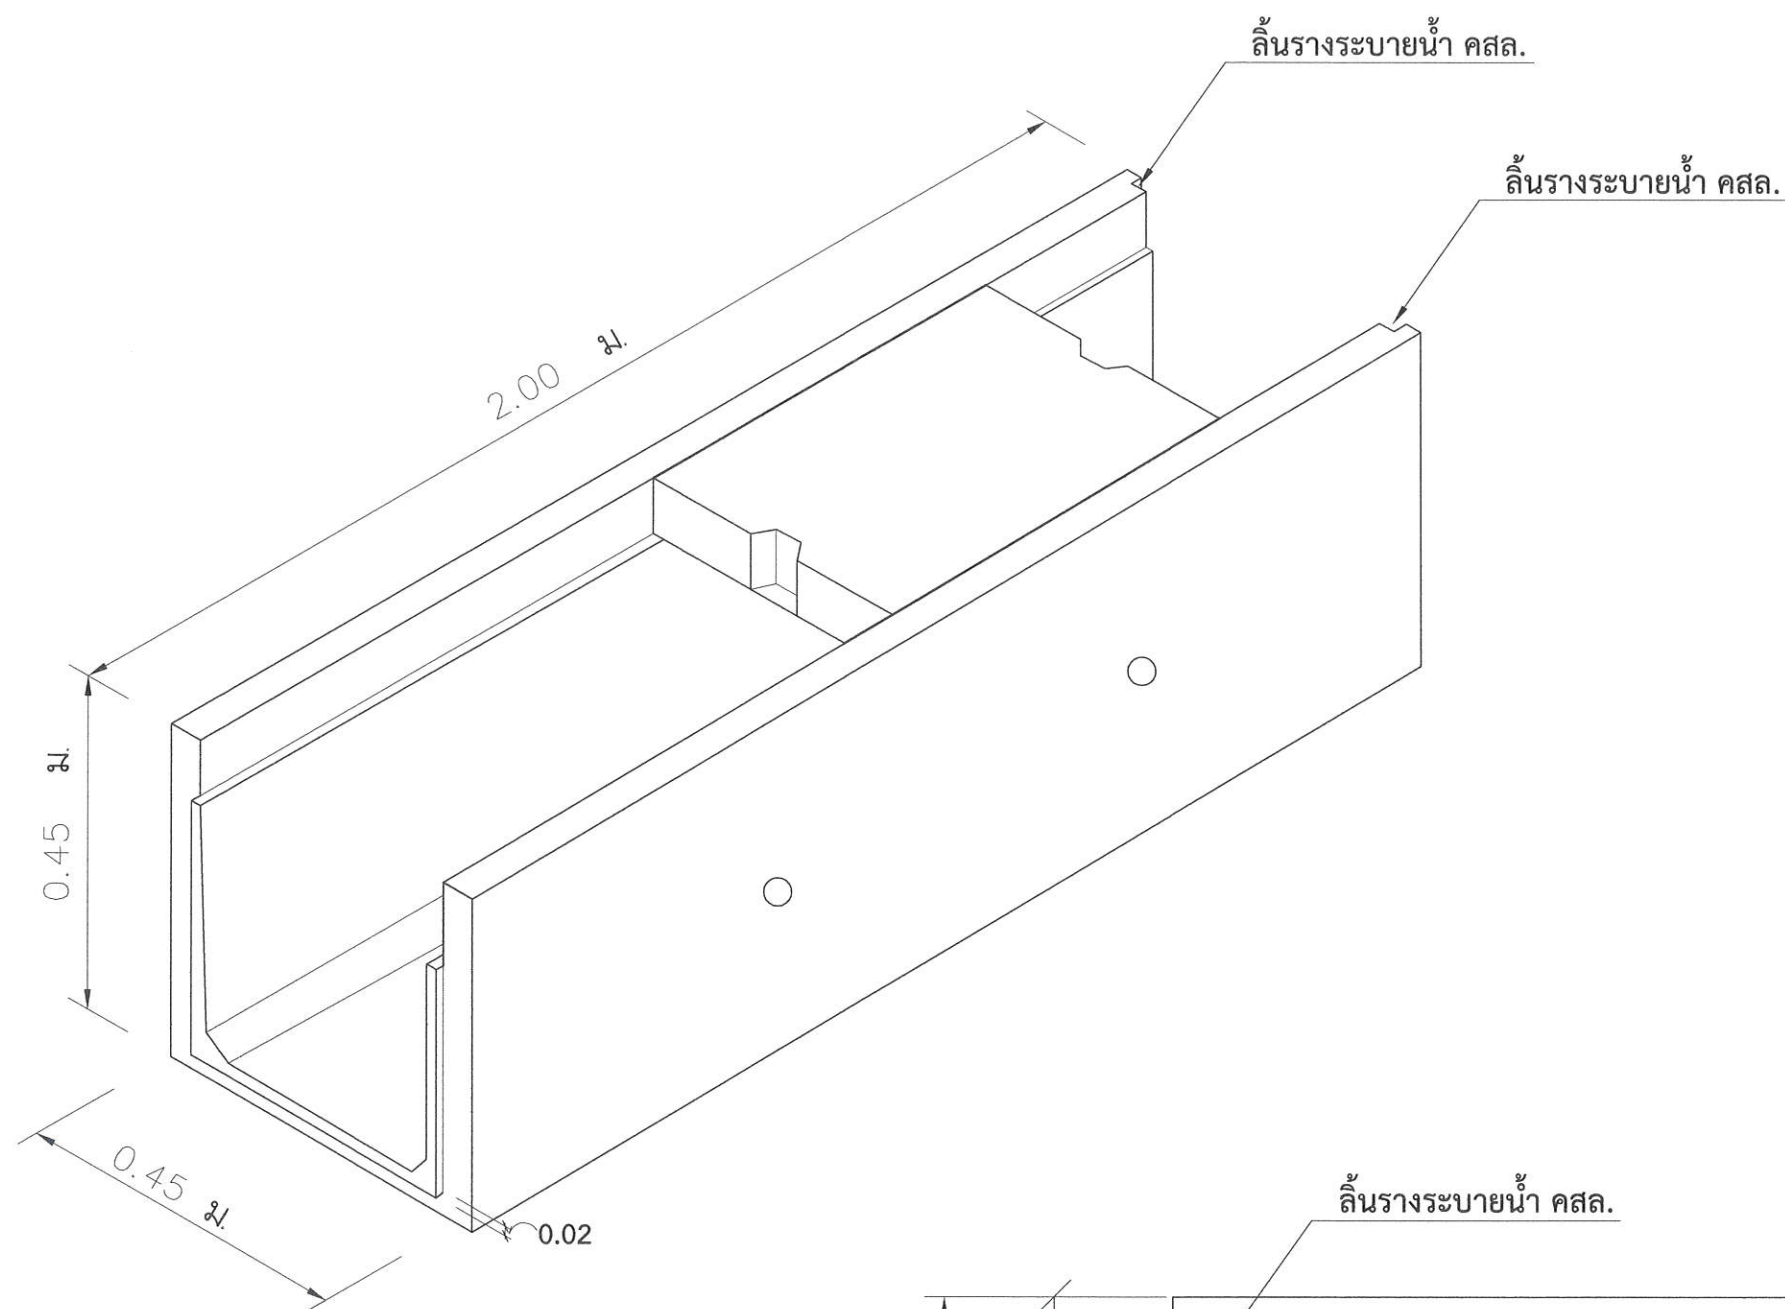


รูป Isometric รางระบายน้ำ คสล.สำเร็จรูป

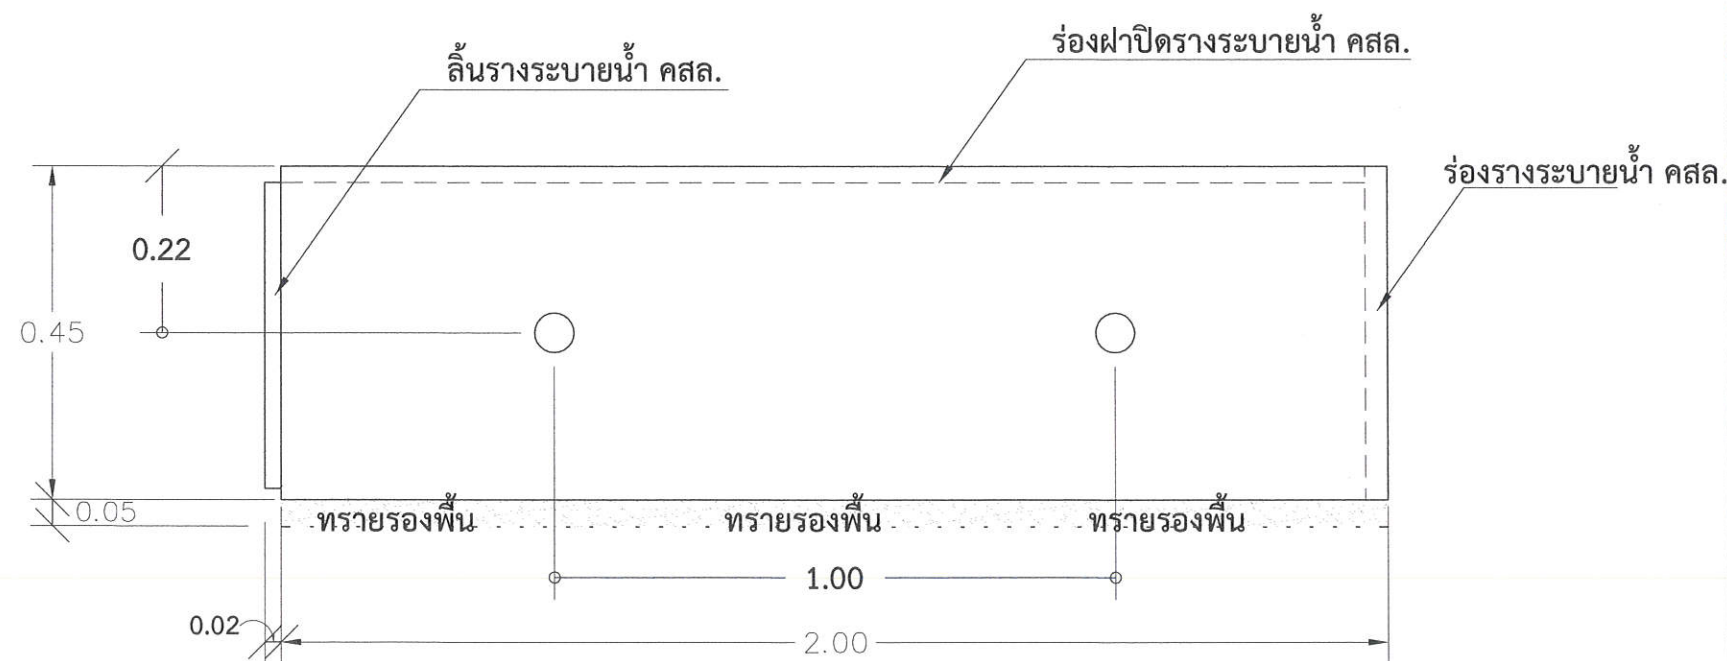


รูปด้านวางระบายนํ้า คสล.สำเร็จรูป

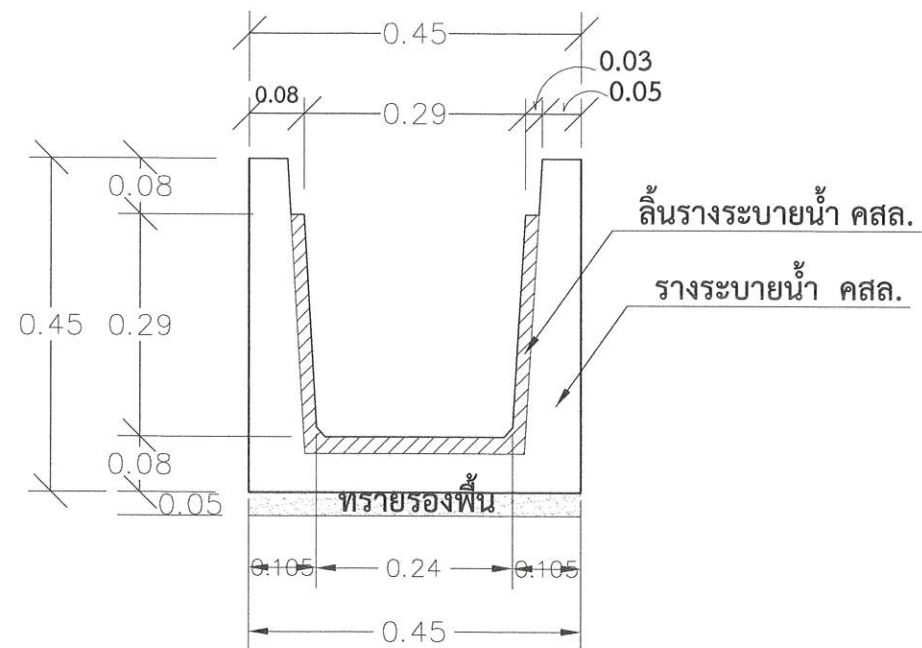


รูปตัดรางระบายน้ำ คสล. สำเร็จรูป

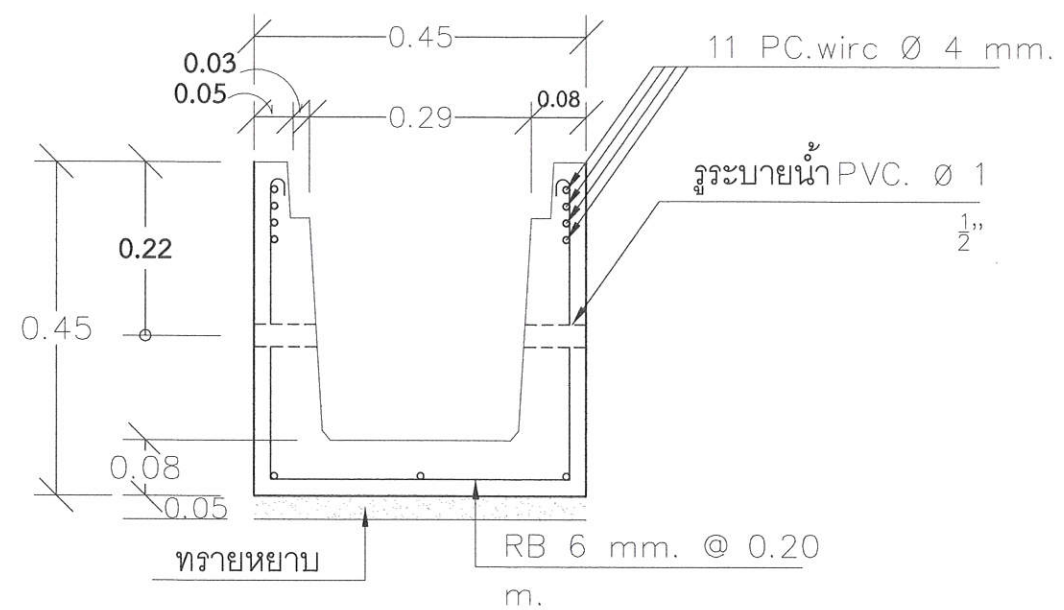

รูปตัดรางระบายน้ำ คสล. สำเร็จรูป

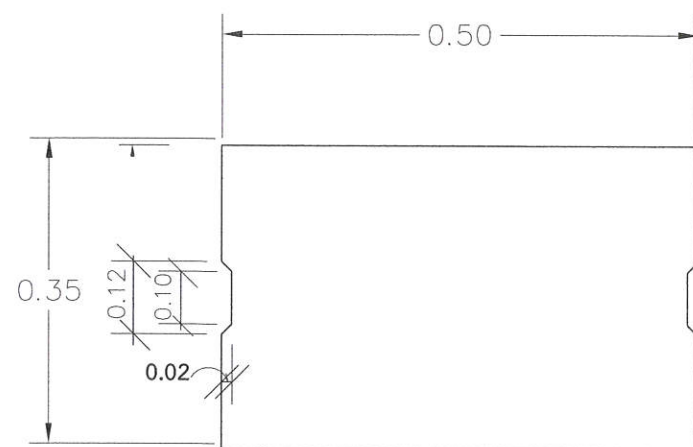

รูปแบบฝาปิดรางระบายน้ำ คสล. สำเร็จรูป

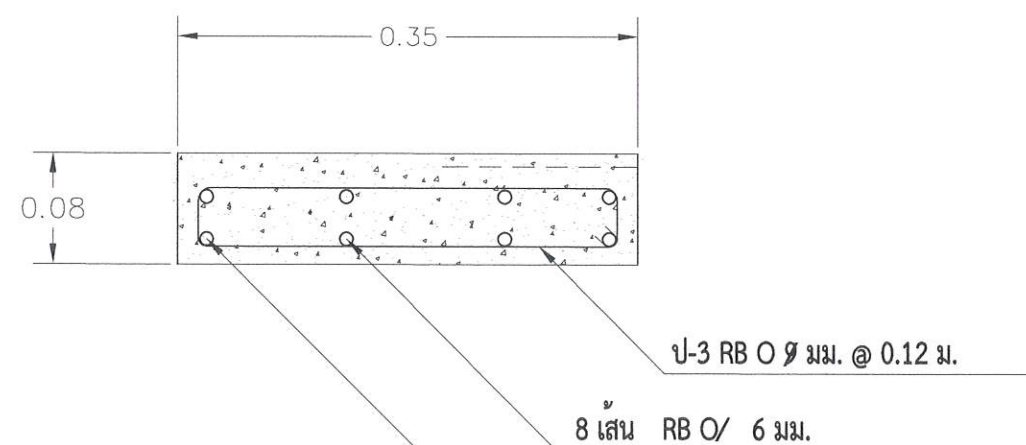

รูปตัดฝาปิดรางระบายน้ำ คสล. สำเร็จรูป



โครงการ
ก่อสร้างถนนคอนกรีตเสริมเหล็ก
หมู่ที่ 3

สถานที่
ก่อสร้าง หมู่ที่ 3 บ.สงเปือย ต.นาฮี
อ.อากาศอำนวย จ.สกลนคร

ตรวจ *วิรัตน์ ขจร*
นายธนวัฒน์ สารเนตร
ผอ.กองช่าง

เห็นชอบ *นายเดช*
นายเดช อุปริ
ปลัด อบต.นาฮี

อนุมัติ *นายไชย*
นายไชย เหมน้อย
นายก อบต.นาฮี

แบบ.
แบบรางระบายน้ำ

มาตราส่วน

เขียน *นายธีระยุทธ*
นายธีระยุทธ สุโพธิ์
นายช่างโยธา ชง.

วิศวกร
รับรองแบบ วิศวกรโยธา

แบบคัดลอก

แบบเลขที่ แผ่นที่
8/10