




องค์การบริหารส่วนจังหวัดนครปฐม

ปรับปรุงถนนลาดยางแอสฟัลต์ติกคอนกรีต

สายหลังโรงเรียนนายร้อยตำรวจเทศบาลเมืองสามพราน เชื่อมต่อ ตำบลยายชา อำเภอสามพราน จังหวัดนครปฐม

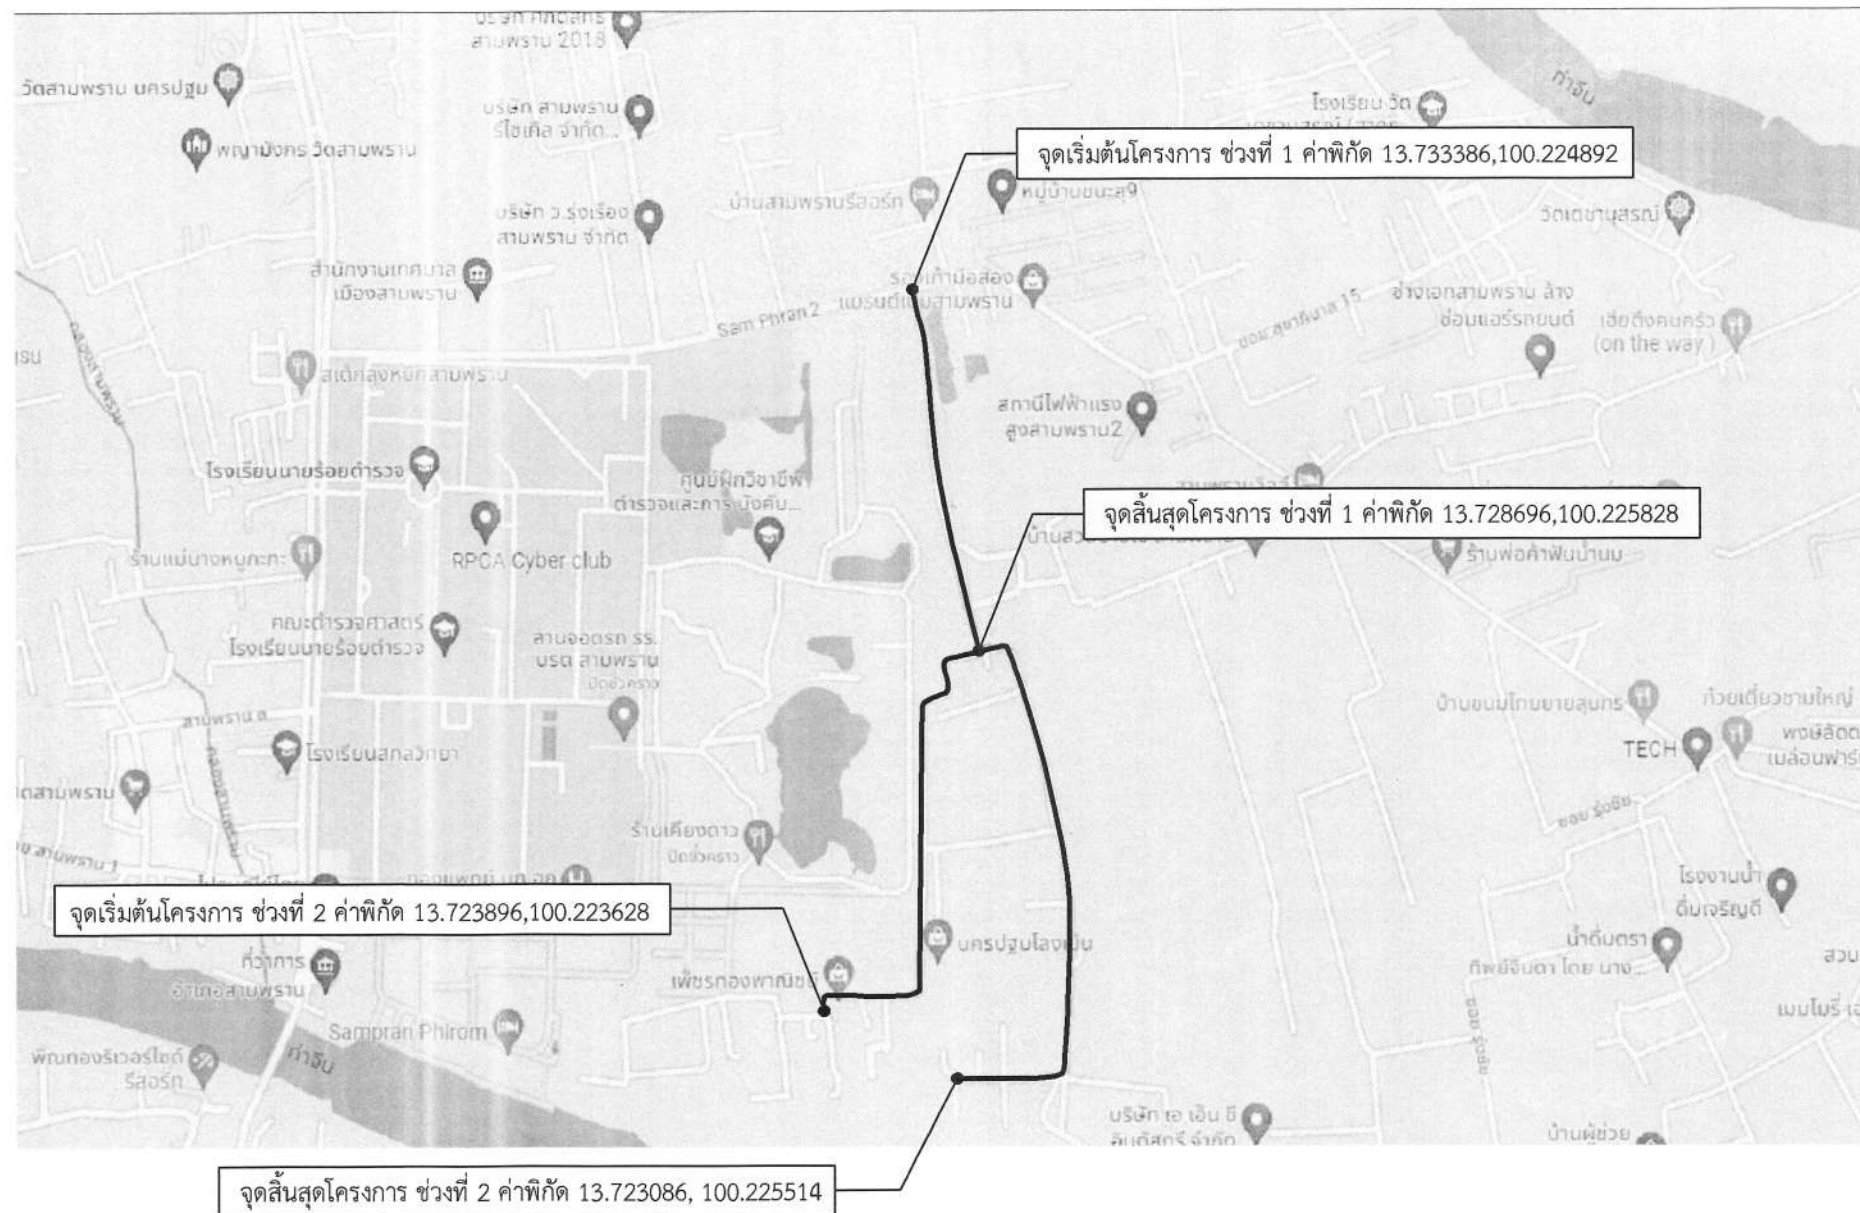

แผนที่สังเขป
Not to scale


รายละเอียดประกอบการปรับปรุงถนนลาดยางแอสฟัลติกคอนกรีต

โดยทำการปรับปรุงเป็นผิวจราจรลาดยางแอสฟัลติกคอนกรีต ขนาดพื้นที่ไม่น้อยกว่า 11,640 ตารางเมตร

(ในกรณีไม่สามารถดำเนินการได้ตามรายละเอียดข้างต้นได้ตามสภาพพื้นที่จริงโดยให้อยู่ในดุลยพินิจของผู้ควบคุมงานแต่จะต้องได้ปริมาณงานไม่น้อยกว่าที่กำหนดในแบบ)


แผ่นที่	รายการแบบก่อสร้าง	หมายเหตุ
1	แผนที่สังเขป	พื้นที่ 11,640 ตร.ม.
2	รูปตัดตามขวางงานปรับปรุงผิวทางแอสฟัลติกคอนกรีต	
3	รูปตัดตามขวางงานปรับปรุงผิวทางแอสฟัลติกคอนกรีต	
4	บัญชีปริมาณงาน	

องค์การบริหารส่วนจังหวัดนครพนม			
แบบเลขที่	174 / 2566	จำนวนแผ่น	4
ลงวันที่	7 ก.ค. 2566	แผ่นที่	1
ปรับปรุงถนนลาดยางแอสฟัลติกคอนกรีต สายหลังโรงเรียนนายร้อยตำรวจเทศบาลเมืองสามพราหม์ เชื่อมต่อ ตำบลยายชา อำเภอสามพราหม์ จังหวัดนครพนม			
สำรวจ	(นาย เชนฐาภรณ์ ทรัพย์สุตาวงศ์)	ตรวจ	(นายจิรพันธ์ ธรรมภิรมย์) ผู้อำนวยการกองช่าง
เขียนแบบ	(นาย พัทธนะ สืบตาน)	เห็นชอบ	(นางสาวปทุมมาศ กมลเวช) รองปลัดองค์การบริหารส่วนจังหวัด รักษาการแทน ปลัดองค์การบริหารส่วนจังหวัดนครพนม
ตรวจ เรืออากาศโท	(ธีรวิทย์ เทียนอ้อม) วิศวกรโยธา	อนุมัติ	(นายจิรวัฒน์ สะสมทรัพย์) นายกองค์การบริหารส่วนจังหวัดนครพนม
ตรวจ	(นายรังสรรค์ สุขมาศหิรัญ) หัวหน้าฝ่ายสำรวจและออกแบบ		

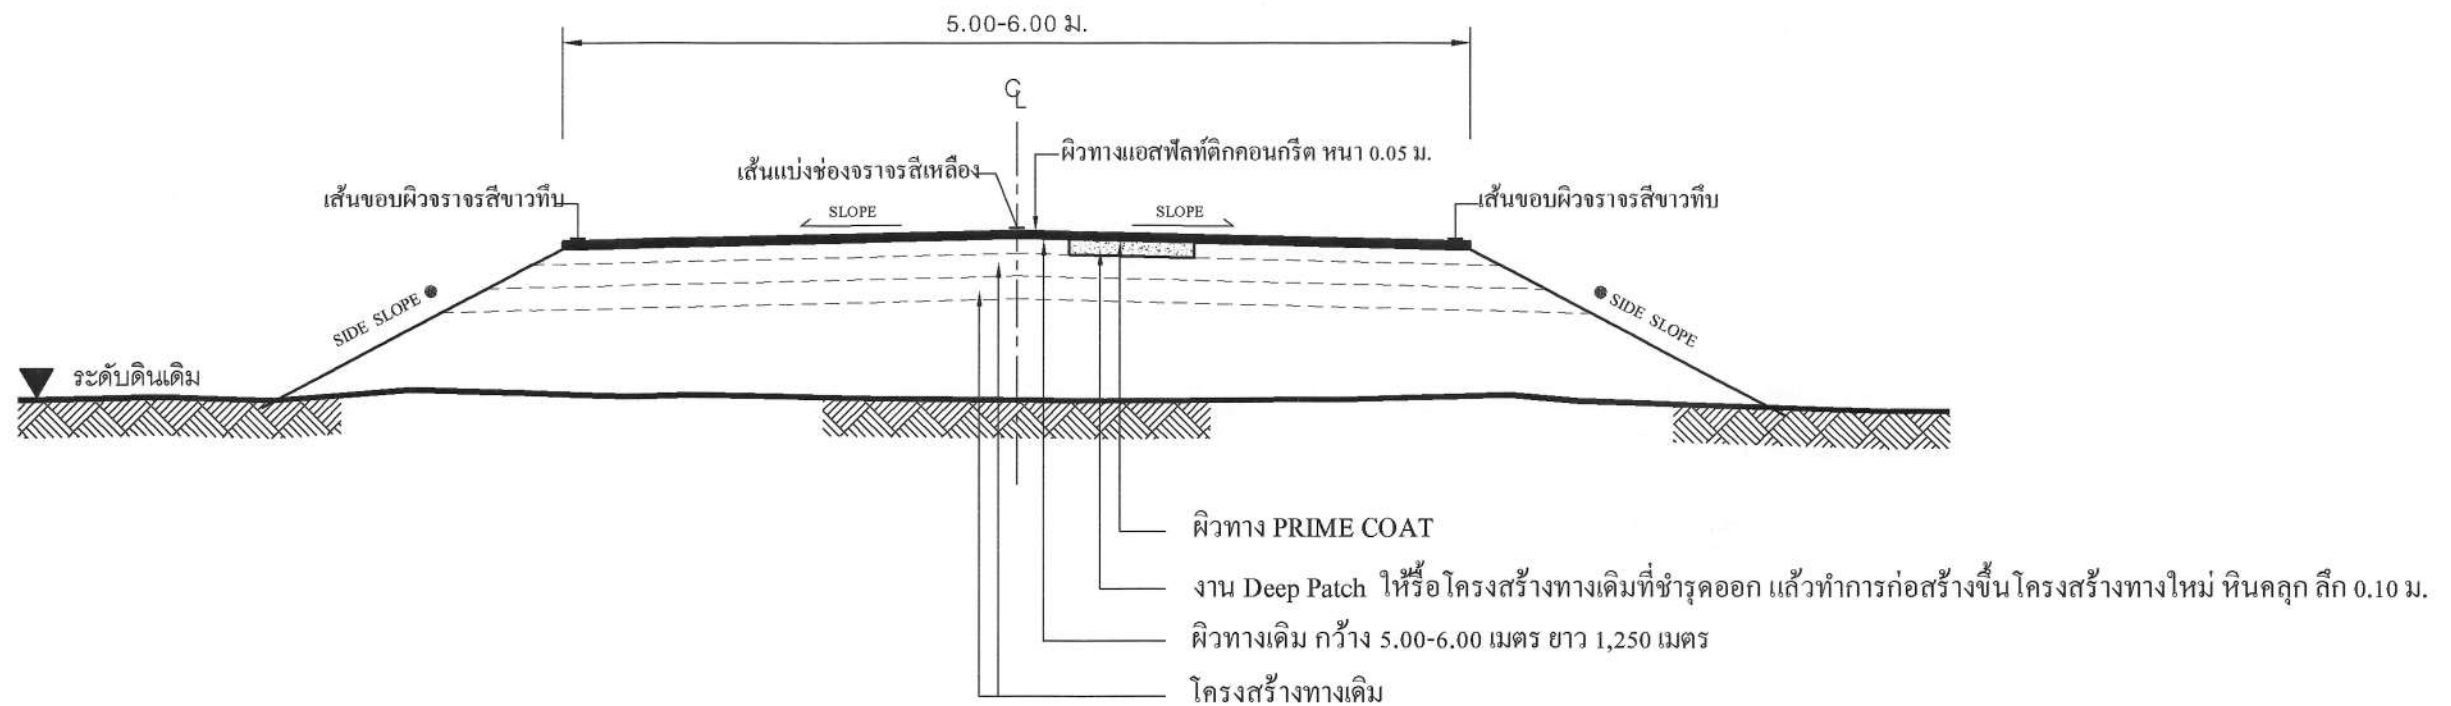


รูปตัดตามขวางงานปรับปรุงผิวทางแอสฟัลต์ติกคอนกรีต

Not to scale

	องค์การบริหารส่วนจังหวัดนครปฐม		
	แบบเลขที่ 174/2566 ลงวันที่ 7 กอ. 66	จำนวนแผ่น 4	แผ่นที่ 2
ปรับปรุงถนนลาดยางแอสฟัลต์ติกคอนกรีต สายหลังโรงเรียนนายร้อยตำรวจเทศบาลเมืองสามพราน เชื่อมต่อ ตำบลยาขยา อำเภอสามพราน จังหวัดนครปฐม			
ตำรวจ (นาย เจริญกรรณ์ ทรัพย์สุวรรณ)	ตรวจ (นายจิรพันธ์ ธรรมภักข)		
เขียนแบบ (นาย พัทธ ธิบาลาน)	เห็นชอบ (นางสาวปทุมมาศ กมลเวช)		
ตรวจ เรืออากาศโท (ดิเรก เทียนอิม)	อนุมัติ (นายจิรวัฒน์ สะสมทรัพย์)		
ตรวจ (นายรังสรรค์ สุขมาศหิรัญ)	หัวหน้าฝ่ายสำรวจและออกแบบ		

หมายเหตุ

- คัดลอกจาก งานบำรุงรักษาทาง
กรมทางหลวงชนบท

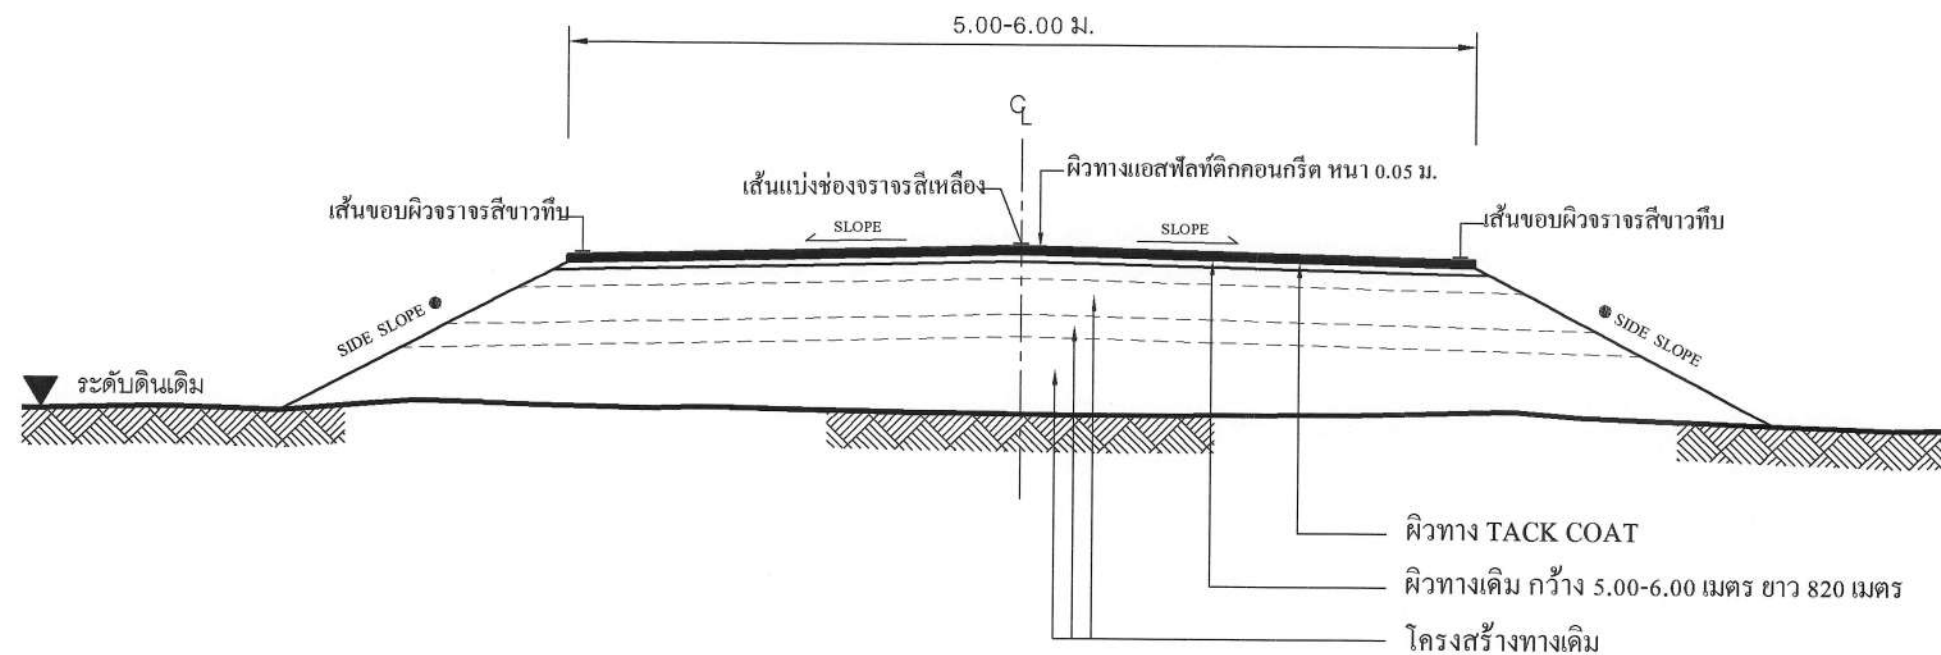

รูปตัดตามขวางงานปรับปรุงผิวทางแอสฟัลต์ติกคอนกรีต

Not to scale

หมายเหตุ

- คัดลอกจาก งานบำรุงรักษาทาง
กรมทางหลวงชนบท

	องค์การบริหารส่วนจังหวัดนครปฐม		
	แบบเลขที่ 174/2566 ลงวันที่ 7 ก.ค. 66	จำนวนแผ่น 4	แผ่นที่ 3
ปรับปรุงถนนลาดยางแอสฟัลต์ติกคอนกรีต สายหลังโรงเรียนนายร้อยตำรวจเทศบาลเมืองสามพราน เชื่อมต่อ ตำบลยาซา อำเภอสามพราน จังหวัดนครปฐม			
ตำรวจ (นาย เจริญธรรม ทรัพย์สุวงศ์)	ตรวจ (นายจิรพันธ์ ธรรมาภิมุข) ผู้อำนวยการกองช่าง		
เขียนแบบ (นาย พิชระ สีปาน)	เห็นชอบ (นางสาวปทุมมาศ กมลเวช) รองปลัดองค์การบริหารส่วนจังหวัด รักษาการแทน ปลัดองค์การบริหารส่วนจังหวัดนครปฐม		
ตรวจ เรืออากาศโท (ธีรวิทย์ เทียนอิม) วิศวกรโยธา	อนุมัติ (นายจิรวัฒน์ สะสมทรัพย์) นายกองค์การบริหารส่วนจังหวัดนครปฐม		
ตรวจ (นายรังสรรค์ สุขมาศหิรัญ) หัวหน้าฝ่ายสำรวจและออกแบบ			

บัญชีปริมาณงาน				
ลำดับที่	รายการ	ปริมาณ	หน่วย	หมายเหตุ
1	งาน Deep Patch (หินคลุก 0.10 ม.)	7,070	ตร.ม.	
2	งานผิวทาง			
	- Prime Coat บนผิวทาง	7,070	ตร.ม.	
	- ผิวทางแอสฟัลท์ติกคอนกรีต (ปูบน Prime Coat)	7,070	ตร.ม.	(หนา 5 ซม.)
	- Tack Coat บนผิวทาง	4,570	ตร.ม.	
	- ผิวทางแอสฟัลท์ติกคอนกรีต (ปูบน Tack Coat)	4,570	ตร.ม.	(หนา 5 ซม.)
3	งานตีเส้นจราจร			
	- งาน RUMBLE STRIPS	69.60	ตร.ม.	
	- งานสีเทอร์โมพลาสติก ตีเส้น 3 เส้น	540	ตร.ม.	(กว้าง 10 ซม.)
4	งานติดตั้งป้าย			
	- งานป้ายจราจร แบบ บ.32	3	ชุด	
	- งานป้ายจราจร แบบ ต.3	1	ชุด	
	- งานป้ายจราจร แบบ ต.4	1	ชุด	
5	งานจราจรสงเคราะห์			
	- งานปรับปรุงป้ายจราจร	17	ชุด	
	- งานสัญญาณไฟกระพริบ	5	ชุด	

หมายเหตุ

ข้อกำหนดเกี่ยวกับการใช้วัสดุก่อสร้าง/ครุภัณฑ์ตามสัญญาก่อสร้าง เพื่อส่งเสริมการใช้ สินค้า/ผลิตภัณฑ์ ที่ผลิตในประเทศ

- ผู้รับจ้างต้องใช้วัสดุก่อสร้างหรือครุภัณฑ์ที่เป็นส่วนหนึ่งของงานก่อสร้าง(ถ้ามี) ตามโครงการก่อสร้าง โดยต้องเป็นวัสดุก่อสร้างหรือครุภัณฑ์ที่เป็นผลิตภัณฑ์ที่ผลิตภายในประเทศ ไม่น้อยกว่าร้อยละ 60 ของมูลค่าวัสดุก่อสร้างที่ใช้ในโครงการก่อสร้างนี้ ทั้งนี้หากงานก่อสร้างมีวัสดุ ก่อสร้างที่เป็นเหล็ก จะต้องใช้วัสดุก่อสร้างที่เป็นเหล็กซึ่งเป็นสินค้าผลิตภายในประเทศ ไม่น้อยกว่าร้อยละ 90 ของปริมาณเหล็กที่ใช้ตามสัญญาก่อสร้างนี้
- ผู้รับจ้างต้องเสนอแผนการใช้วัสดุก่อสร้าง/ครุภัณฑ์ ที่ เป็นผลิตภัณฑ์ที่ผลิตภายในประเทศ (งานจ้างก่อสร้างและไม่ใช่งานก่อสร้าง วงเงินเกิน 500,000 บาท และสัญญาเกิน 60 วัน) ตามสัญญาจ้างก่อสร้างนี้ ตามเอกสาร ภาคผนวก 2 และ ภาคผนวก 3 (ภาคผนวก 3 เฉพาะกรณีที่เป็นงานก่อสร้างที่มีวัสดุก่อสร้างที่เป็นเหล็ก) ให้ผู้ว่าจ้างเสนอแผนฯ ตามระยะเวลาที่กำหนดในสัญญาจ้าง(ถ้ามี) แต่ต้องไม่ช้ากว่า 60 วันหลังจากลงนามในสัญญาจ้างก่อสร้าง แผนการใช้วัสดุก่อสร้างที่ผู้รับจ้างเสนอ สามารถปรับเปลี่ยนได้ตามความจำเป็น เพื่อให้มูลค่า/ปริมาณ การใช้วัสดุก่อสร้างซึ่งเป็นผลิตภัณฑ์ที่ผลิตในประเทศไม่น้อยกว่าร้อยละ 60 ทั้งนี้ผู้รับจ้างต้องแจ้ง การปรับเปลี่ยนให้ผู้ว่าจ้างก่อสร้างทราบก่อนดำเนินการนำวัสดุก่อสร้างฯ ตามแผนที่ปรับเปลี่ยนมาใช้ล่วงหน้า อย่างน้อย 7 วัน ทั้งนี้ต้องก่อนการส่งมอบงานแต่ละงวด
- ผู้รับจ้างต้องแสดงหลักฐานมาพร้อมแผนฯเพื่อประกอบการพิจารณาและตรวจสอบว่าวัสดุก่อสร้าง/ครุภัณฑ์ เป็นผลิตภัณฑ์ที่ผลิตภายในประเทศ อย่างใดอย่างหนึ่งแล้วแต่กรณีดังนี้
 - 1.) สำเนาใบรับรองสินค้าที่ผลิตในประเทศ Made in Thailand (MIT) ที่ออกโดยสภาอุตสาหกรรมแห่งประเทศไทย
 - 2.) ฉลากสินค้า ที่แสดงว่าเป็นสินค้าที่ผลิตในประเทศไทย
 - 3.) หลักฐานแสดงที่ตั้งของแหล่งผลิต ที่สามารถแสดงได้ว่าเป็นวัสดุก่อสร้างที่เป็นผลิตภัณฑ์ในประเทศ เช่น ตำแหน่งที่ตั้งโรงโม่หิน ท่าทราย บ่อดิน เป็นต้น

องค์การบริหารส่วนจังหวัดนครปฐม

แบบเลขที่ 174/2566

จำนวนแผ่น 4

ลงวันที่ 7 ก.ค. 66

แผ่นที่ 4

ปรับปรุงถนนลาดยางแอสฟัลท์ติกคอนกรีต

สายหลังโรงเรียนนายร้อยตำรวจเทศบาลเมืองสามพราน เชื่อมต่อ ตำบลยาซา อำเภอสามพราน จังหวัดนครปฐม

สำรวจ

(นาย เจษฎาภรณ์ ทรัพย์สุดาวงศ์)

เขียนแบบ

(นาย พัทธะ สีปานาน)

ตรวจ เรืออากาศโท

(จิรวุฒิ เทียนอ้อม) วิศวกรโยธา

ตรวจ

(นายรังสรรค์ สุขมาศหิรัญ) หัวหน้าฝ่ายสำรวจและออกแบบ

ตรวจ

(นายจิรพันธ์ ธรรมาภิมุข) ผู้อำนวยการกองช่าง

เห็นชอบ

(นางสาวปทุมมาศ กมลเวช) รองปลัดองค์การบริหารส่วนจังหวัด รักษาการแทน ปลัดองค์การบริหารส่วนจังหวัดนครปฐม

อนุมัติ

(นายจิรวัฒน์ สะสมทรัพย์) นายกองค์การบริหารส่วนจังหวัดนครปฐม