



โครงการก่อสร้างถนนลาดยางแอสฟัลท์คอนกรีต  
หมู่ที่ 16 ตำบลทุ่งลูกนก  
(สายบ้านนายอนันต์ ประเสริฐผล - บ้านนางสุภารา ศรีวิเชียร)  
ตามแบบองค์การบริหารส่วนตำบลทุ่งลูกนก

สารบัญแบบ	หน้า
แบบแปลนแสดงสารบัญ รายการประกอบแบบ	01
แบบแปลนแสดงแผนที่สังเขปโครงการ	02
แบบแปลนแสดงผังบริเวณโครงการ	03
แบบแปลนแสดงรูปตัด 1-1	04
แบบแปลนแสดงรูปตัด 2-2 , 3-3	05
แบบแปลนแสดงการตีเส้นแบ่งพื้นผิวจราจร	06
แบบแปลนแสดงขยายป้ายจราจร	07
แบบแปลนแสดงป้ายประชาสัมพันธ์โครงการ	08

#### รายการประกอบแบบเพิ่มเติม

- วัสดุที่นำมาใช้ในการก่อสร้าง ก่อนนำมาใช้ต้องได้รับเห็นชอบจากผู้ควบคุมงาน
- ที่จุดเริ่มต้นและจุดสิ้นสุดโครงการรวมทั้งทางแยก ให้ปรับถนนให้กลมกลืนกับถนนเดิม โดยไม่มีอุปสรรคในการจราจร
- สาธารณูปโภคต่าง ๆ เช่น ไฟฟ้า ประปา โทรศัพท์ที่อยู่ในบริเวณที่ก่อสร้าง ที่เป็นอุปสรรค ผู้รับจ้างต้องเป็นผู้ขนย้ายสิ่งต่าง ๆ เอง ค่าใช้จ่ายเป็นของผู้รับจ้าง
- งานทดสอบวัสดุชิ้นต่าง ๆ ที่กำหนดในแบบ ค่าใช้จ่ายเป็นของผู้รับจ้าง และจะต้องส่งผลการทดสอบให้กับผู้ควบคุมงาน
- ระดับในการก่อสร้างผู้ควบคุมงานจะเป็นผู้กำหนด
- หากเกิดปัญหาในการก่อสร้าง การวินิจฉัยให้ขึ้นอยู่กับคณะกรรมการตรวจการจ้าง
- เมื่อทำการก่อสร้างเสร็จแล้วผู้รับจ้างจะต้องเก็บทำความสะอาดสถานที่ก่อสร้างให้เรียบร้อย
- แนวทางอาจมีการเปลี่ยนแปลงได้ตามความเหมาะสม
- กำหนดให้ผู้รับจ้างใช้วัสดุประเภทวัสดุหรือครุภัณฑ์ที่จะใช้ในงานก่อสร้างเป็นวัสดุที่ใช้ในประเทศ โดยต้องไม่น้อยกว่าร้อยละ 60 ของมูลค่าวัสดุที่จะใช้ในงานก่อสร้างทั้งหมดตามสัญญาและจัดทำแผนการใช้วัสดุที่จะใช้ในงานก่อสร้างทั้งหมดตามสัญญาภายใน 30 วันนับถัดจากวันที่ลงนามในสัญญา (ตามแบบฟอร์มที่กำหนด)
- กำหนดให้ผู้รับจ้างใช้เหล็กที่ผลิตภายในประเทศไม่น้อยกว่าร้อยละ 90 ของปริมาณเหล็กที่ต้องใช้ทั้งหมดตามสัญญา และจัดทำแผนการใช้ปริมาณเหล็กภายในประเทศที่ต้องใช้ทั้งหมดตามสัญญาภายใน 30 วันนับถัดจากวันที่ลงนามในสัญญา (ตามแบบฟอร์มที่กำหนด)

#### หมายเหตุทั่วไป

- ผู้รับจ้างจะต้องทำการตรวจสอบแบบและรายการต่าง ๆ ให้เป็นที่ถูกต้อง พร้อมทั้งวางแผนการปฏิบัติงานให้เหมาะสมถูกต้องตามขั้นตอนและตามมาตรฐานงานก่อสร้างที่ดีของงานก่อสร้างแต่ละรายการ โดยผู้รับจ้างจะต้องส่งแผนการปฏิบัติงานให้คณะกรรมการตรวจการจ้างฯ พิจารณาให้ความเห็นชอบก่อนดำเนินการ โดยทั่วไปที่มีได้ระบุเป็นการเฉพาะหากมีความจำเป็นจะต้องดัดแปลงแก้ไขรายการใดในขณะก่อสร้าง ให้เป็นหน้าที่ของผู้รับจ้างที่จะต้องจัดทำ โดยความเห็นชอบจากคณะกรรมการตรวจการจ้างฯ
- วัสดุต่าง ๆ ที่นำมาใช้ในงานก่อสร้าง ก่อนนำมาใช้จะต้องได้รับความเห็นชอบจากผู้ควบคุมงานเสียก่อนวัสดุใดหากมีการกำหนดมาตรฐานไว้ในมาตรฐานผลิตภัณฑ์อุตสาหกรรม (มอก.) การทดสอบและพิจารณาอนุมัติให้นำวัสดุดังกล่าวมาใช้ในการก่อสร้าง ให้ถือปฏิบัติตามข้อกำหนดของ มอก. สำหรับวัสดุนั้น ๆ หากภายหลังปรากฏว่าวัสดุที่นำมาใช้ในการก่อสร้างไม่ถูกต้องตามมาตรฐานกำหนด หรือไม่ถูกต้องตาม มอก. ผู้รับจ้าง ยังคงต้องรับผิดชอบความเสียหายหรือความผิดพลาดที่เกิดขึ้นทั้งสิ้น
- ผู้รับจ้างจะต้องทำการก่อสร้างด้วยความระมัดระวังโดยไม่ให้เกิดความเสียหายต่อทรัพย์สินของทางราชการและเอกชน
- รถขนส่งวัสดุรวมทั้งเครื่องจักรที่ใช้ในการก่อสร้างต้องปฏิบัติตามกฎหมาย
- ที่จุดเริ่มต้นและจุดสิ้นสุดโครงการฯ รวมทั้งทางแยก ให้ปรับระดับของถนนให้กลมกลืนกับถนนเดิม โดยไม่ทำให้เกิดอุปสรรคต่อการจราจร และไม่เป็นอันตรายต่อชีวิตและทรัพย์สิน
- สาธารณูปโภคต่าง ๆ เช่น ไฟฟ้า , โทรศัพท์ , ประปา , ท่อระบายน้ำ เป็นต้น ที่อยู่ในบริเวณที่ก่อสร้างและเป็นอุปสรรคต่อการก่อสร้าง ผู้รับจ้างจะต้องดำเนินการติดต่อกับหน่วยงานที่เกี่ยวข้องเพื่อย้ายสิ่งต่าง ๆ เหล่านั้นไปให้พ้น ค่าใช้จ่ายต่าง ๆ ให้เป็นของผู้รับจ้าง
- รายการใดที่ไม่ได้กำหนดไว้ในแบบหรือกำหนดไว้ไม่ชัดเจนหรือแสดงไว้ขัดแย้งกัน หรือมีปัญหาในการก่อสร้างหรือไม่เป็นไปตามหลักวิชาช่างที่ดี ให้รายงานและดำเนินการตามดุลยพินิจของผู้ควบคุมงาน
- ผู้รับจ้างจะต้องมีมาตรการในการป้องกันอุบัติเหตุต่าง ๆ อันอาจเกิดขึ้นจากการทำงานก่อสร้าง ไม่ว่าอันตรายนั้น ๆ จะมีสาเหตุมาจากสภาพแวดล้อมแห่งงานที่กระทำหรือมีสาเหตุจากการจัดการงานก่อสร้างที่ไม่เหมาะสม ทั้งนี้เพื่อความปลอดภัยของชีวิตและทรัพย์สินทั้งหมดที่เกี่ยวข้อง มาตรการเกี่ยวกับการป้องกันอุบัติเหตุนี้ ผู้รับจ้างจะต้องปฏิบัติตามมาตรฐานความปลอดภัยในการก่อสร้างซึ่งกำหนดไว้ในกฎกระทรวงมหาดไทย ทั้งที่บังคับอยู่ในปัจจุบันและที่จะประกาศใช้บังคับในภายหน้าด้วย
- ผู้รับจ้างจะต้องติดตั้งป้ายเตือน เครื่องหมายจราจรหรือสัญญาณไฟ ในระหว่างก่อสร้างตามมาตรฐานกรมโยธาธิการ
- มิติต่าง ๆ มีหน่วยเป็นเมตร นอกจากระบุเป็นอย่างอื่นไว้ในแบบ
- รายการแบบอาจมีการเปลี่ยนแปลงตามสภาพพื้นที่ผู้คุมงานจะเป็นผู้กำหนดและยึดผลประโยชน์ของทางราชการเป็นสำคัญ



แบบแปลนแสดงสารบัญ รายการประกอบแบบ

Not to scale

(นายอำเภอ กงคช.)  
สย. 10784



องค์การบริหารส่วนตำบลทุ่งลูกนก  
อำเภอกำแพงแสน จังหวัดนครปฐม

#### แบบมาตรฐาน

โครงการก่อสร้างถนนลาดยางแอสฟัลต์คอนกรีต  
หมู่ที่ 16 ตำบลทุ่งลูกนก  
(สายบ้านนายอนันต์ ประเสริฐผล -  
บ้านนางสุภาวรา ศรีวิเชียร)

ตามแบบองค์การบริหารส่วนตำบลทุ่งลูกนก

#### สำรวจ

(นายอิทธิกร พิชัยวัฒน์พร) (นางสาวณัฐวดี จักขุจันทร์)  
ผู้ช่วยนายช่างโยธา ผู้ช่วยนายช่างโยธา

#### เขียนแบบ

(นางสาวณัฐวดี จักขุจันทร์)  
ผู้ช่วยนายช่างโยธา

#### ตรวจ/ออกแบบ

(นายศุภกิจ ชาติโชติ)  
วิศวกรโยธาปฏิบัติการ

#### ตรวจสอบ

(นางสาวดารามัก สอนพวง)  
รองปลัด อบต. รักษาการแทน  
ผู้อำนวยการกองช่าง

#### เห็นชอบ

(นางสาวปณิชา มัคคิธรรม)  
ปลัดองค์การบริหารส่วนตำบลทุ่งลูกนก  
อนุมัติ

(นางสาวณัฐชฎา จำเล)  
นายกองค์การบริหารส่วนตำบลทุ่งลูกนก


มาตราส่วน	แผนที่
-	1 / 8

#### แบบเลขที่





จุดเริ่มต้นโครงการ 0+000 m.  
พิกัด: 13.964090, 99.880263

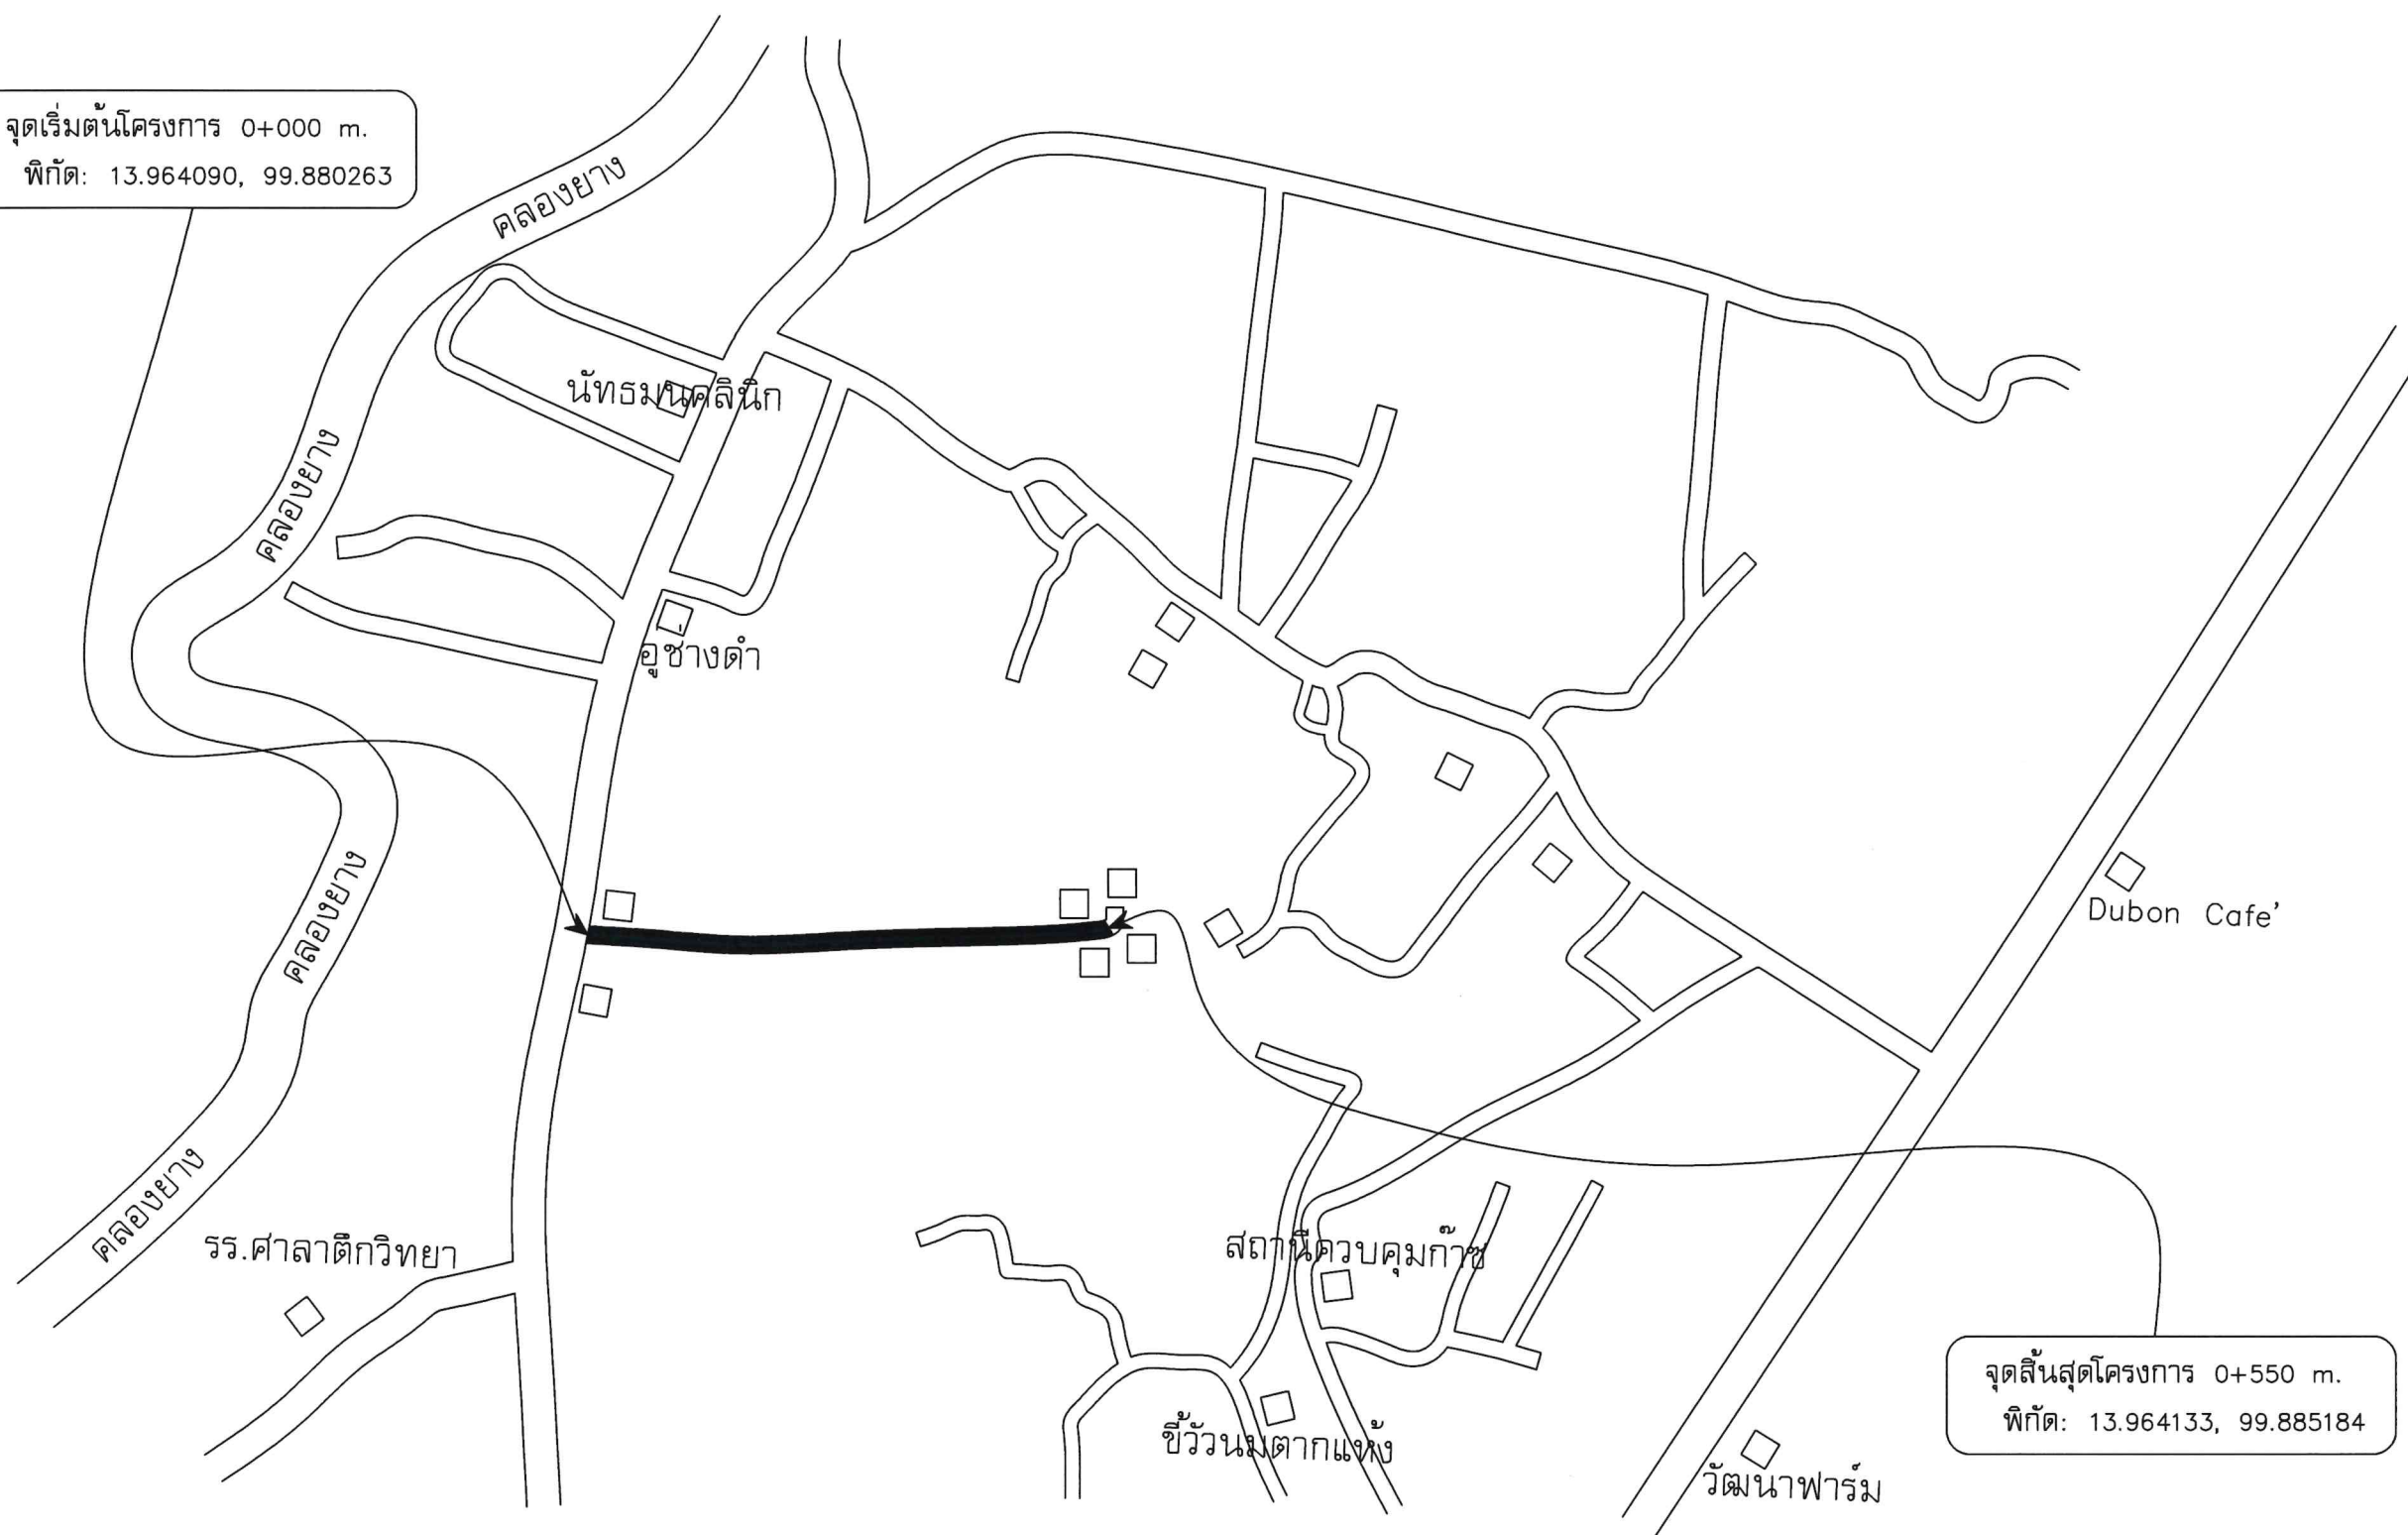

จุดสิ้นสุดโครงการ 0+550 m.  
พิกัด: 13.964133, 99.885184

หมายเหตุ: ตำแหน่งติดตั้งป้ายจราจรสามารถเปลี่ยนแปลงตามความเหมาะสมกับสภาพพื้นที่และต้องได้รับการอนุมัติจากคณะกรรมการตรวจรับพัสดุและผู้ควบคุมงาน

โครงการก่อสร้างถนนลาดยางแอสฟัลท์คอนกรีต หมู่ที่ 16 ตำบลทุ่งลูกนก (สายบ้านนายอนันต์ ประเสริฐผล - บ้านนางสุภารา ศรีวิเชียร)



แบบแปลนแสดงแผนที่สังเขปโครงการ

Not to scale

(นายอำเภอ ชุมพร)  
สย. 10784



องค์การบริหารส่วนตำบลทุ่งลูกนก  
อำเภอกำแพงแสน จังหวัดนครปฐม

แบบมาตรฐาน

โครงการก่อสร้างถนนลาดยางแอสฟัลท์คอนกรีต  
หมู่ที่ 16 ตำบลทุ่งลูกนก  
(สายบ้านนายอนันต์ ประเสริฐผล -  
บ้านนางสุภารา ศรีวิเชียร)

ตามแบบองค์การบริหารส่วนตำบลทุ่งลูกนก

สำรวจ

(นายอติกร พิชัยวัฒน์) (นางสาวณัฐวิทย์ จักขุจันทร์)  
ผู้ช่วยนายช่างโยธา ผู้ช่วยนายช่างโยธา

เขียนแบบ

(นางสาวณัฐวิทย์ จักขุจันทร์)  
ผู้ช่วยนายช่างโยธา

ตรวจ/ออกแบบ

(นายศุภวิท ชาติ)  
วิศวกรโยธาปฏิบัติการ

ตรวจสอบ

(นางสาวดาราดิษฐ์ สอนพวง)  
รองปลัด อบต. รักษาการแทน  
ผู้อำนวยการกองช่าง

เห็นชอบ

(นางสาวปณิชา มัคคิธรรม)  
ปลัดองค์การบริหารส่วนตำบลทุ่งลูกนก

อนุมัติ

(นางสาวณัฐชฎา จำเริญ)  
นายกองค์การบริหารส่วนตำบลทุ่งลูกนก


มาตราส่วน	แผ่นที่
-	2 / 8

แบบเลขที่

17 / 2568



จุดเริ่มต้นโครงการ 0+000 m.  
พิกัด: 13.964090, 99.880263

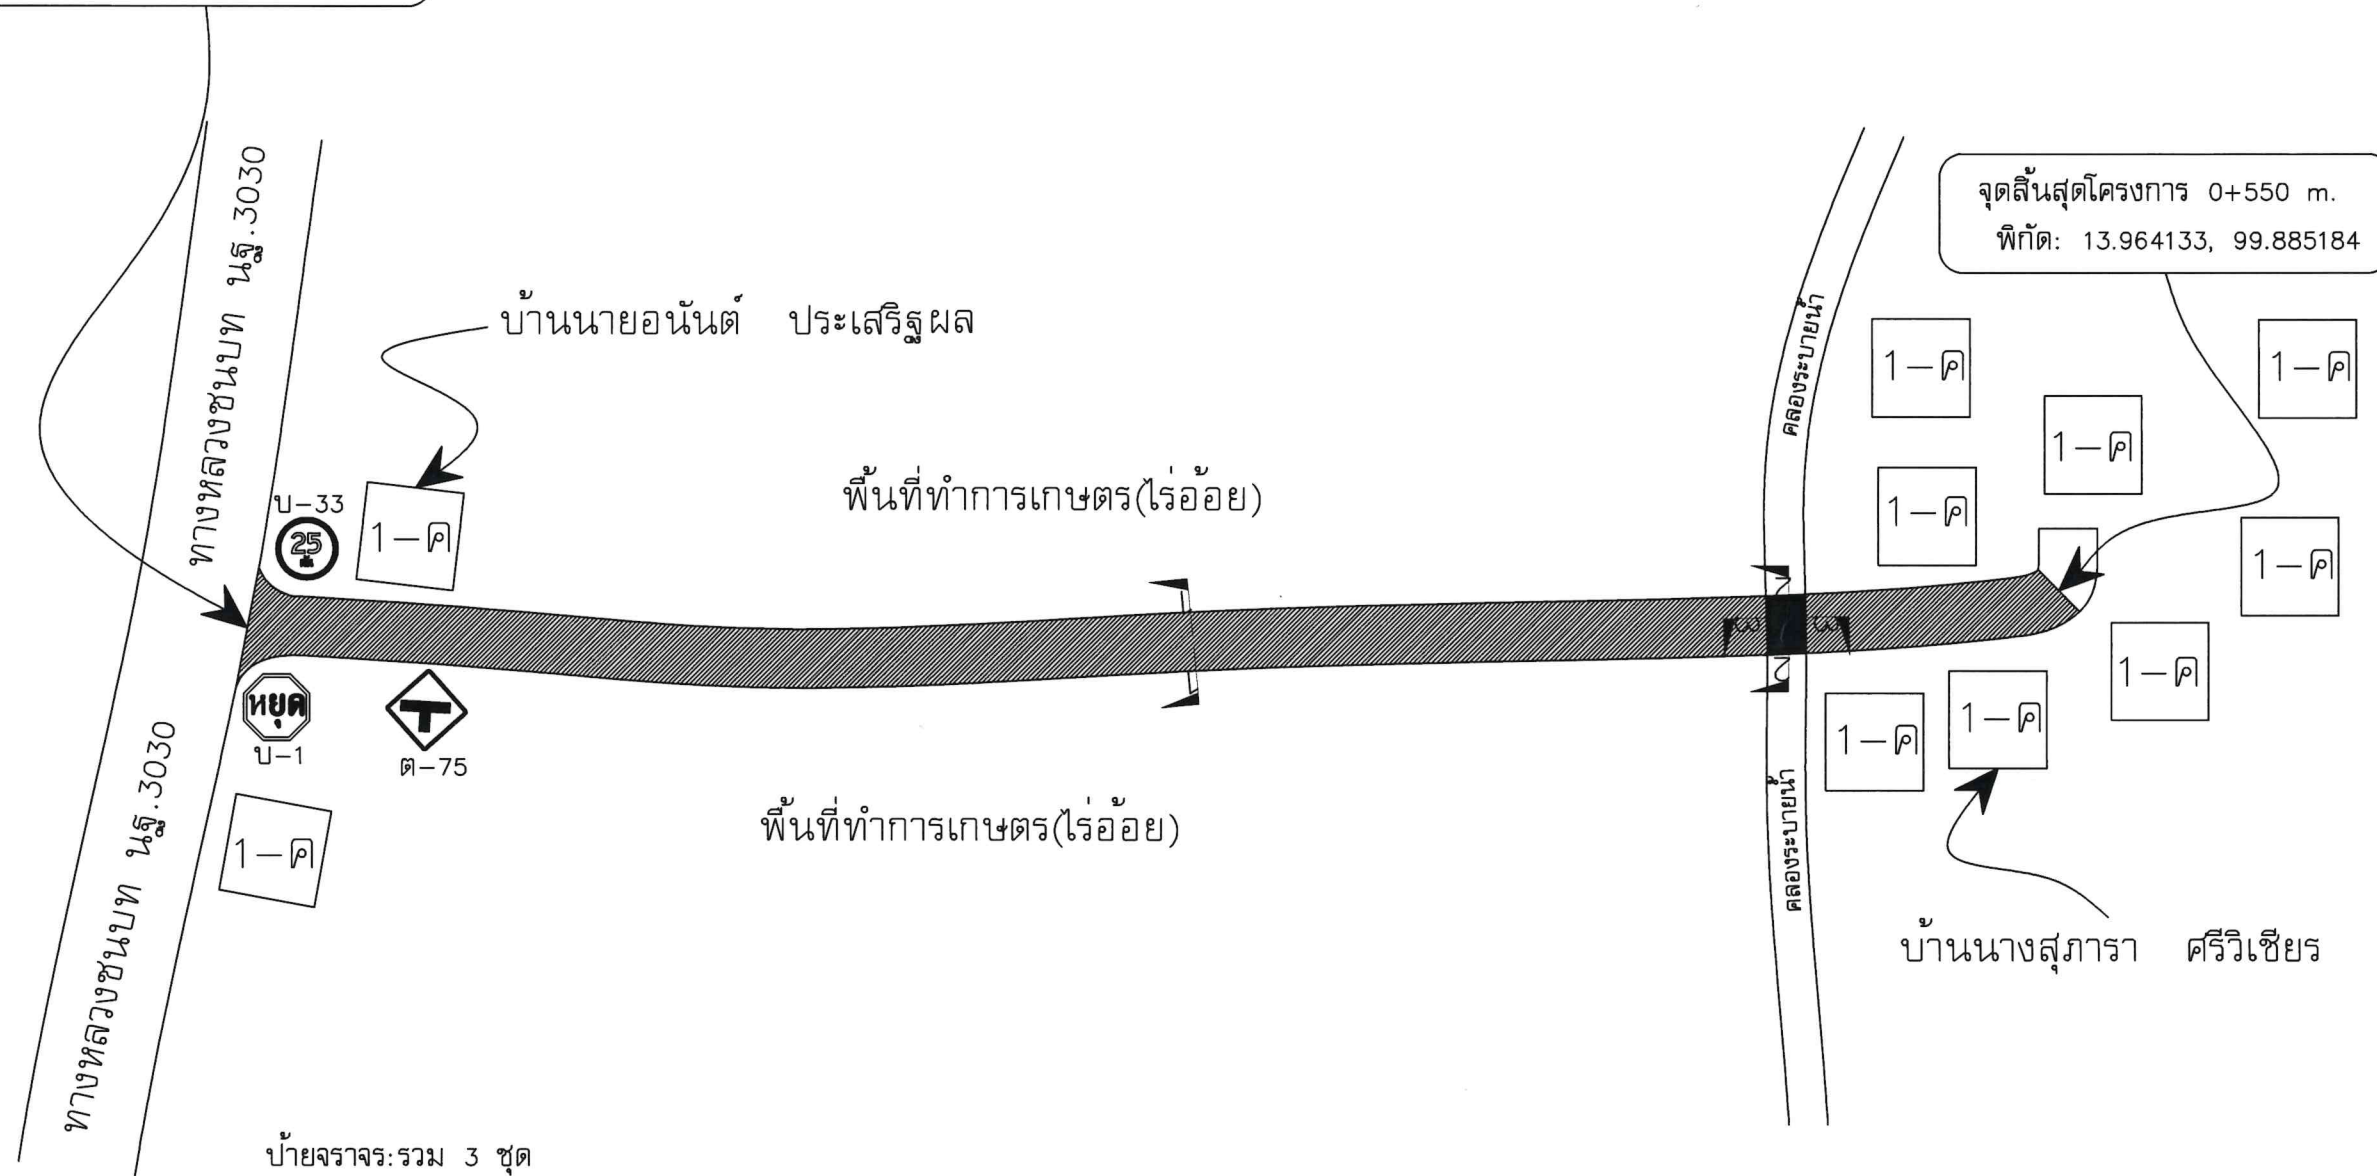

ป้ายจราจร:รวม 3 ชุด

หยุด บ-1 จำนวน 1 ชุด

25 บ-33 จำนวน 1 ชุด

T-75 จำนวน 1 ชุด

หมายเหตุ: ตำแหน่งติดตั้งป้ายจราจรสามารถเปลี่ยนแปลงตามความเหมาะสมกับสภาพพื้นที่และต้องได้รับการอนุมัติจากคณะกรรมการตรวจรับพัสดุและผู้ควบคุมงาน

โครงการก่อสร้างถนนลาดยางแอสฟัลท์คอนกรีต หมู่ที่ 16 ตำบลทุ่งลูกนก (สายบ้านนายอนันต์ ประเสริฐผล - บ้านนางสุภาร่า ศรีวิเชียร)  
ที่จุดเริ่มต้นและจุดสิ้นสุดโครงการ บริเวณทางเชื่อมถนนรวมทั้งทางแยก ให้ปรับสภาพถนนให้กลมกลืนกับถนนเดิมโดยไม่เป็นอุปสรรคในการจราจร

วางท่อระบายน้ำ ค.ส.ล.(มอก.ชั้น3) ศก.0.80 ม จำนวน 9 ท่อน (ดูแบบขยายการวางท่อ แบบแปลนแสดงรูปตัด 2-2 , 3-3)



แบบแปลนแสดงผังบริเวณโครงการ

Not to scale



องค์การบริหารส่วนตำบลทุ่งลูกนก  
อำเภอกำแพงแสน จังหวัดนครปฐม

แบบมาตรฐาน

โครงการก่อสร้างถนนลาดยางแอสฟัลท์คอนกรีต  
หมู่ที่ 16 ตำบลทุ่งลูกนก  
(สายบ้านนายอนันต์ ประเสริฐผล -  
บ้านนางสุภาร่า ศรีวิเชียร)

ตามแบบองค์การบริหารส่วนตำบลทุ่งลูกนก

สำรวจ

นายอิทธิกร พิชัยวัฒน์พร (นางสาวณัฐวิภา จักขุจันทร์)  
ผู้ช่วยนายช่างโยธา ผู้ช่วยนายช่างโยธา

เขียนแบบ

(นางสาวณัฐวิภา จักขุจันทร์)  
ผู้ช่วยนายช่างโยธา

ตรวจ/ออกแบบ

(นายศุภวิท ชาติ)  
วิศวกรโยธาปฏิบัติการ

ตรวจสอบ

(นางสาวดาวิศา สอนพวง)  
รองปลัด อบต. รักษาการแทน  
ผู้อำนวยการกองช่าง

เห็นชอบ

(นางสาวปณิศา มีคศิริธรรม)  
ปลัดองค์การบริหารส่วนตำบลทุ่งลูกนก

อนุมัติ

(นางสาวณัฐวิภา จักขุจันทร์)  
นายกองค์การบริหารส่วนตำบลทุ่งลูกนก


มาตราส่วน แผนที่

แบบเลขที่

17 / 2568

(นายอำเภอ ทุ่งลูกนก)  
สย- 10784



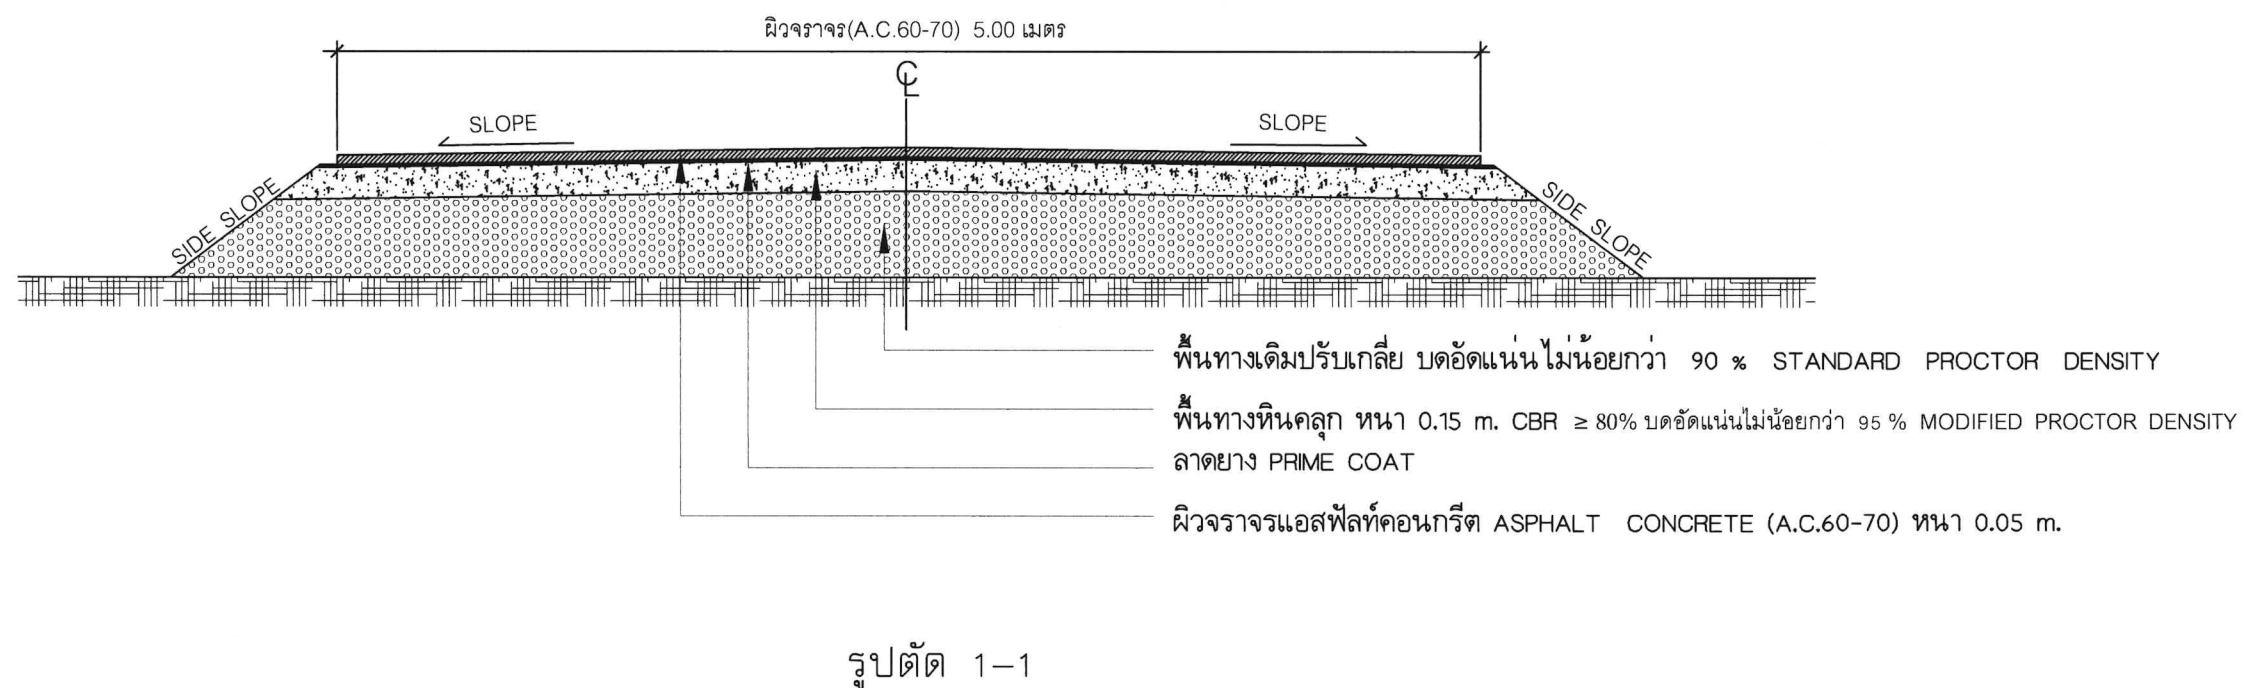

แบบแปลนแสดงรูปตัด 1-1

Not to scale

(นายอำเภอ กทม.)  
 ศษ. 10784



องค์การบริหารส่วนตำบลทุ่งลูกนก  
 อำเภอกำแพงแสน จังหวัดนครปฐม

แบบมาตรฐาน

โครงการก่อสร้างถนนลาดยางแอสฟัลท์คอนกรีต  
 หมู่ที่ 16 ตำบลทุ่งลูกนก  
 (สายบ้านนายอนันต์ ประเสริฐผล -  
 บ้านนางสุภาวรา ศรีวิเชียร)

ตามแบบองค์การบริหารส่วนตำบลทุ่งลูกนก

สำรวจ

(นายอติกร พิธิวัฒน์พร) (นางสาวณัฐวดี จักขุจันทร์)  
 ผู้ช่วยนายช่างโยธา ผู้ช่วยนายช่างโยธา

เขียนแบบ

(นางสาวณัฐวดี จักขุจันทร์)  
 ผู้ช่วยนายช่างโยธา

ตรวจ/ออกแบบ

(นายศุภวิท ชาติ) (นายศุภวิท ชาติ)  
 วิศวกรโยธาปฏิบัติการ

ตรวจสอบ

(นางสาวรดาภักดิ์ สอนพวง) (นางสาวรดาภักดิ์ สอนพวง)  
 รองปลัด อบต. รักษาการแทน  
 ผู้อำนวยการกองช่าง

เห็นชอบ

(นางสาวปณิชา มีคิตติธรรม) (นางสาวปณิชา มีคิตติธรรม)  
 ปลัดองค์การบริหารส่วนตำบลทุ่งลูกนก

อนุมัติ

(นางสาวณัฐชฎา จำเริญ) (นางสาวณัฐชฎา จำเริญ)  
 นายกองค์การบริหารส่วนตำบลทุ่งลูกนก

มาตราส่วน	แผ่นที่
-	4 / 8

แบบเลขที่


17 / 2568

ผิวจราจรแอสฟัลต์ติกคอนกรีต ASPHALT CONCRETE (A.C.60-70) หนา 0.05 m.

ลาดยาง PRIME COAT

พื้นทางหินคลุก หนา 0.15 m. CBR  $\geq$  80% บดอัดแน่นไม่น้อยกว่า 95 % MODIFIED PROCTOR DENSITY

พื้นทางเดิมปรับเกลี่ย บดอัดแน่นไม่น้อยกว่า 90 % STANDARD PROCTOR DENSITY

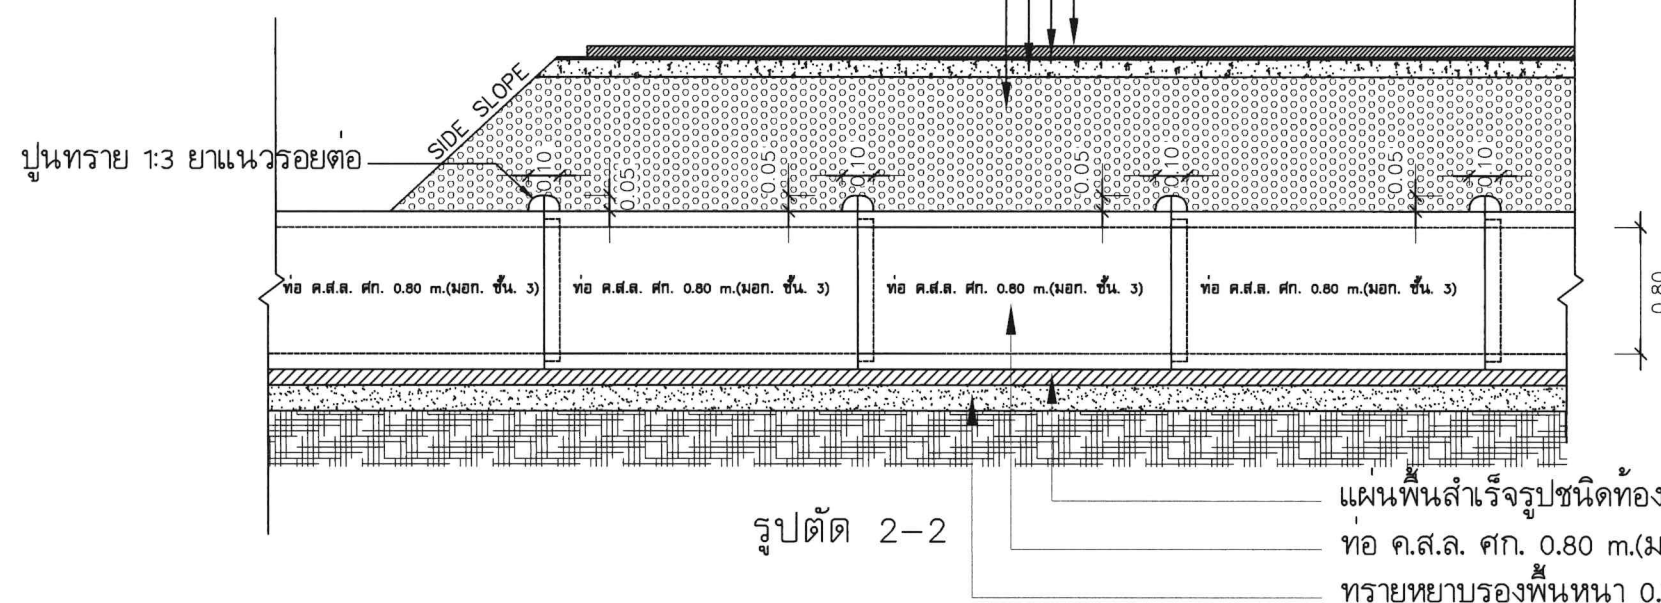

รูปตัด 2-2


แผ่นพื้นสำเร็จรูปชนิดท้องเรียบ ขนาดกว้าง 0.35 m. หนา 0.05 m.  
ท่อ ค.ส.ล. ศก. 0.80 m.(มอก. ชั้น 3)  
ทรายหยาบรองพื้นหนา 0.10 m.

ผิวจราจรแอสฟัลต์ติกคอนกรีต ASPHALT CONCRETE (A.C.60-70) หนา 0.05 m.

ลาดยาง PRIME COAT

พื้นทางหินคลุก หนา 0.15 m. CBR  $\geq$  80% บดอัดแน่นไม่น้อยกว่า 95 % MODIFIED PROCTOR DENSITY

พื้นทางเดิมปรับเกลี่ย บดอัดแน่นไม่น้อยกว่า 90 % STANDARD PROCTOR DENSITY

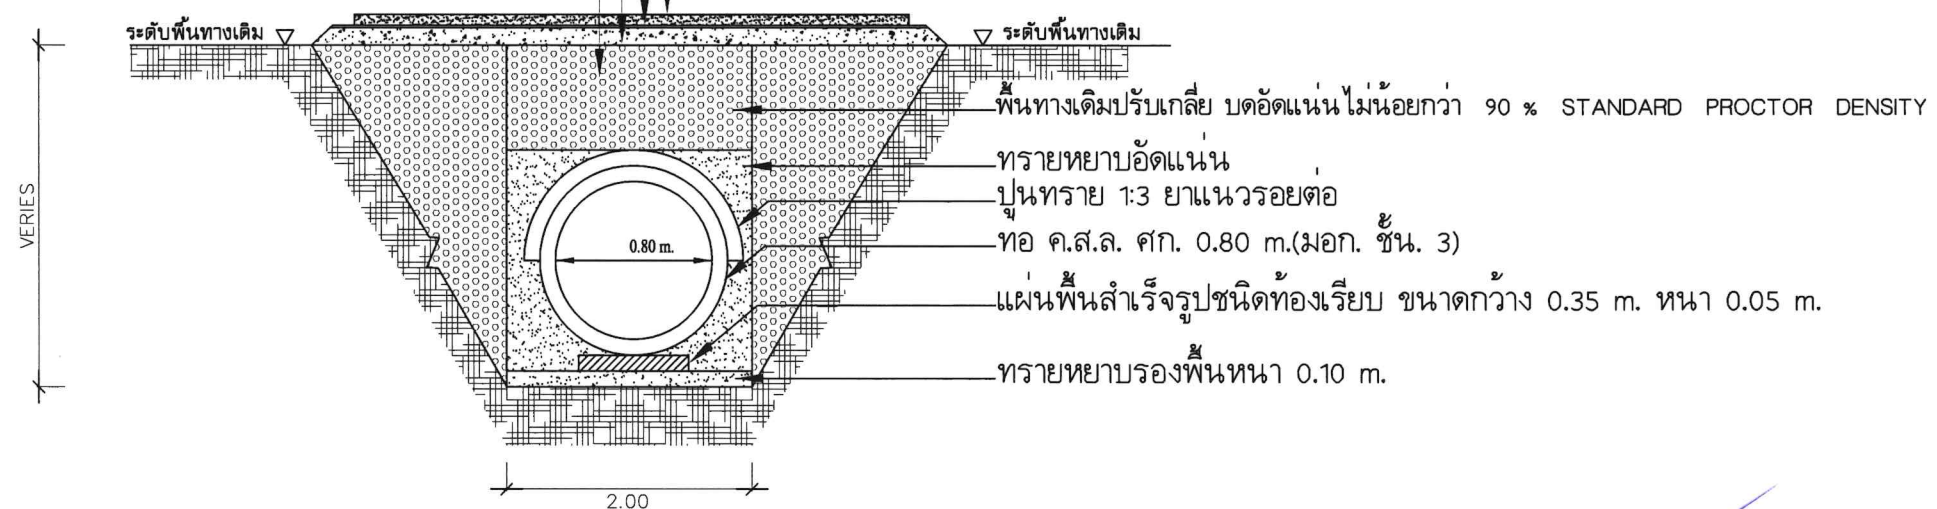

รูปตัด 3-3



แบบแปลนแสดงรูปตัด 2-2 , 3-3

Not to scale

(นายอำเภอ กิ่งกวด)  
คย. 10784



องค์การบริหารส่วนตำบลทุ่งลูกนก  
อำเภอกำแพงแสน จังหวัดนครปฐม

แบบมาตรฐาน

โครงการก่อสร้างถนนลาดยางแอสฟัลต์ติกคอนกรีต  
หมู่ที่ 16 ตำบลทุ่งลูกนก  
(สายบ้านนายอนันต์ ประเสริฐผล -  
บ้านนางสุภาวรา ศรีเขียว)

ตามแบบองค์การบริหารส่วนตำบลทุ่งลูกนก

สำรวจ

(นายอติกร พิชัยวัฒน์พร) (นางสาวณัฐวดี จักขุนทด)  
ผู้ช่วยนายช่างโยธา ผู้ช่วยนายช่างโยธา

เขียนแบบ

(นางสาวณัฐวดี จักขุนทด)  
ผู้ช่วยนายช่างโยธา

ตรวจ/ออกแบบ

(นายศุภวิท ชาติ)  
วิศวกรโยธาปฏิบัติการ

ตรวจสอบ

(นางสาวรดาณิศา สอนพวง)  
รองปลัด อบต. รักษาการแทน  
ผู้อำนวยการกองช่าง

เห็นชอบ

(นางสาวปณิศา มัคคิธรรม)  
ปลัดองค์การบริหารส่วนตำบลทุ่งลูกนก

อนุมัติ

(นางสาวณัฐชฎา จำเริญ)  
นายกองค์การบริหารส่วนตำบลทุ่งลูกนก


มาตราส่วน

แผ่นที่

- 5 / 8

แบบเลขที่



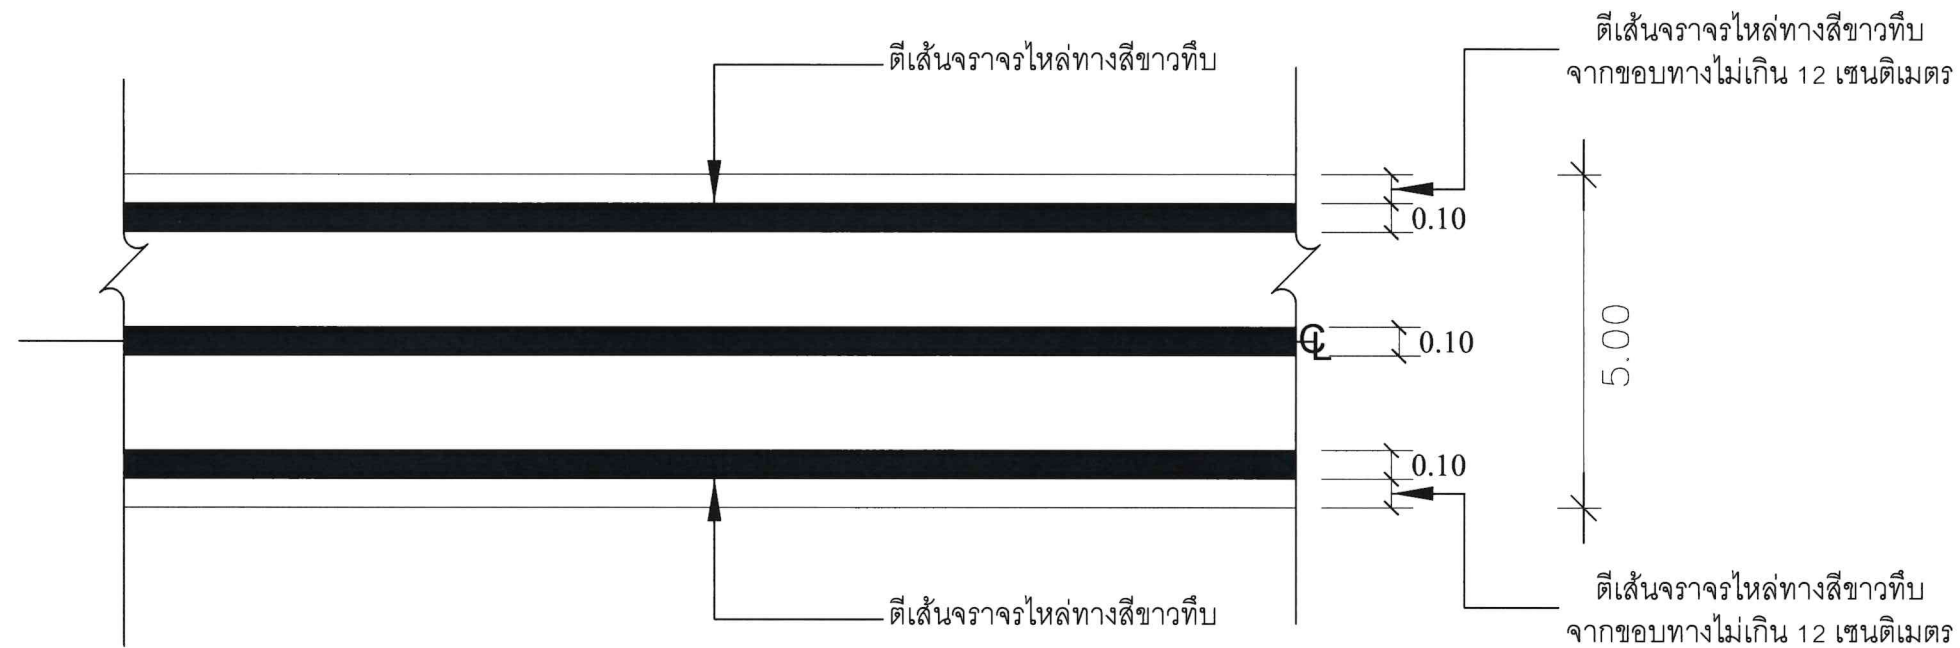

หมายเหตุ:

- ดีเส้นจราจรไหล่ทางสีขาวทึบ
- ดีเส้นแบ่งพื้นผิวจราจรสีเหลือง
- สีและเส้นจราจรเป็นไปตามมาตรฐานการทาง
- การดีเส้นจราจรอาจมีการเปลี่ยนแปลงหรือเพิ่มเติมเพื่อเป็นไปตามมาตรฐานความปลอดภัย
- ผู้ควบคุมงานและคณะกรรมการตรวจการจ้างจะเป็นผู้กำหนดอีกครั้ง



แบบแปลนแสดงการดีเส้นแบ่งพื้นผิวจราจร

Not to scale

(นายอำเภอ พังงา)  
สว. 10784



องค์การบริหารส่วนตำบลทุ่งลูกนก  
อำเภอกำแพงแสน จังหวัดนครปฐม

แบบมาตรฐาน

โครงการก่อสร้างถนนลาดยางแอสฟัลต์คอนกรีต  
หมู่ที่ 16 ตำบลทุ่งลูกนก  
(สายบ้านนายอนันต์ ประเสริฐผล -  
บ้านนางสุภาวรา ศรีวิเชียร)

ตามแบบองค์การบริหารส่วนตำบลทุ่งลูกนก

สำรวจ

(นายอิทธิกร พิชัยวัฒน์พร) (นางสาวณัฐวดี จักขุนทด)  
ผู้ช่วยนายช่างโยธา ผู้ช่วยนายช่างโยธา

เขียนแบบ

(นางสาวณัฐวดี จักขุนทด)  
ผู้ช่วยนายช่างโยธา

ตรวจ/ออกแบบ

(นายศุภวิท ชาติ)  
วิศวกรโยธาปฏิบัติการ

ตรวจสอบ

(นางสาวดาราดิ สอนพวง)  
รองปลัด อบต. รักษาการแทน  
ผู้อำนวยการกองช่าง


เห็นชอบ

(นางสาวปณิชา มีคศิริธรรม)  
ปลัดองค์การบริหารส่วนตำบลทุ่งลูกนก  
อนุมัติ

(นางสาวณัฐชดา จำเล)  
นายกองค์การบริหารส่วนตำบลทุ่งลูกนก

มาตราส่วน	แผ่นที่
-	6 / 8

แบบเลขที่

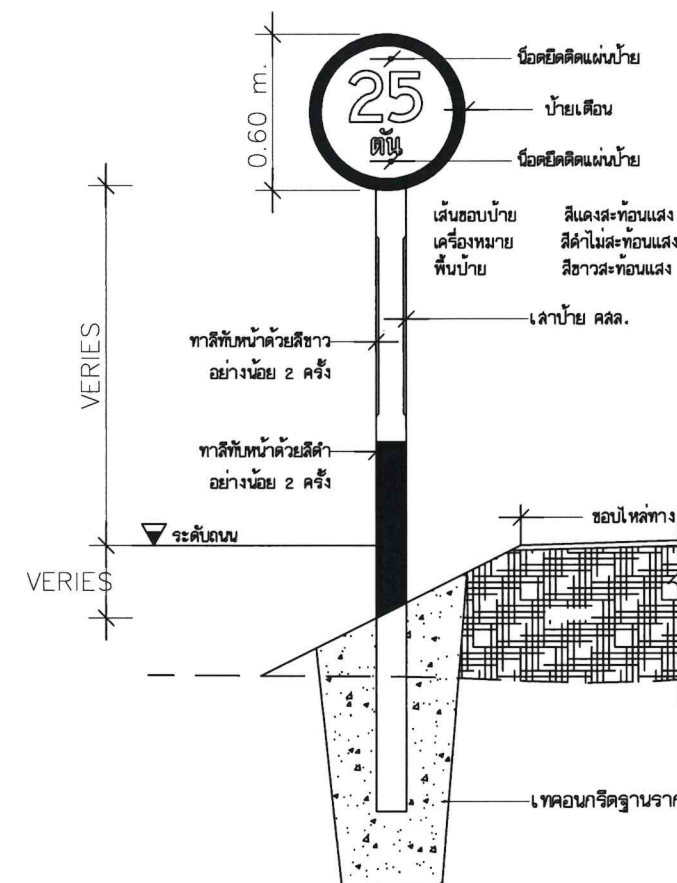


ขอความร่วมมือจะเป็นผู้กำหนด

อ.พ

(ทนายอรรถพร หวังผา)

ศษ. 10784

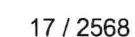



ดวงตราหน่วยงานเจ้าของโครงการ

ประกาศ	
ชื่อหน่วยงาน .....	
ที่อยู่ .....	
งานก่อสร้าง .....	
ลักษณะงานก่อสร้าง .....	
ผู้รับจ้าง	บริษัท .....
	ที่อยู่ .....โทร.....
สัญญาเลขที่ .....	เริ่มต้น.....สิ้นสุด.....
ระยะเวลาก่อสร้าง.....วัน	
วงเงินค่าก่อสร้าง .....	
ผู้ควบคุมงาน 1. ....	โทร.....
2. ....	โทร.....
3. ....	โทร.....
สำนักงานสนาม/เบอร์โทรติดต่อ	
โทร. ....	โทรสาร. ....
เจ้าหน้าที่บริษัท/วิศวกรผู้รับจ้าง	
1. ....	โทร. ....
2. ....	โทร. ....
งานก่อสร้างรายนี้สร้างด้วยเงินภาษีของท่าน	

QR Code ขนาด 0.15x0.15 m.

หมายเหตุ

- งานก่อสร้างขนาดเล็ก แผ่นป้ายขนาด 1.20x2.40 m. ขนาดอักษรโตพอสมควรเห็นได้ชัดเจน (ใช้พื้นป้ายสีเขียว ตัวหนังสือสีขาว)
- ต้องติดตั้งอุปกรณ์ที่มั่นคงแข็งแรง ป้องกันแผ่นป้ายล้ม ให้เหมาะสมกับสภาพสถานที่ติดตั้งป้าย
- ติดตั้งป้ายจำนวน 2 ป้าย ที่บริเวณเริ่มต้น และสิ้นสุดโครงการ
- ตำแหน่งติดตั้งป้ายตามความเหมาะสมกับสภาพพื้นที่



แบบแปลนแสดงป้ายประชาสัมพันธ์โครงการ

Not to scale



องค์การบริหารส่วนตำบลทุ่งลูกนก  
อำเภอกำแพงแสน จังหวัดนครปฐม

แบบมาตรฐาน

โครงการก่อสร้างถนนลาดยางแอสฟัลต์คอนกรีต  
หมู่ที่ 16 ตำบลทุ่งลูกนก  
(สายบ้านนายอนันต์ ประเสริฐผล -  
บ้านนางสุภาวรา ศรีวิเชียร)

ตามแบบองค์การบริหารส่วนตำบลทุ่งลูกนก

สำรวจ

(นายอติกร พิชัยวัฒน์พร) (นางสาวณัฐวดี จักขุจันทร์)  
ผู้ช่วยนายช่างโยธา ผู้ช่วยนายช่างโยธา

เขียนแบบ

(นางสาวณัฐวดี จักขุจันทร์)  
ผู้ช่วยนายช่างโยธา

ตรวจ/ออกแบบ

(นายศุภวิท ขาโชติ)  
วิศวกรโยธาปฏิบัติการ

ตรวจสอบ

(นางสาวรัตติกาล สอนพวง)  
รองปลัด อบต. รักษาการการแทน  
ผู้อำนวยการกองช่าง

เห็นชอบ

(นางสาวปณิชา มีคติธรรม)  
ปลัดองค์การบริหารส่วนตำบลทุ่งลูกนก  
อนุมัติ

(นางสาวณัฐชดา จำเล)  
นายกองค์การบริหารส่วนตำบลทุ่งลูกนก

มาตราส่วน

แผ่นที่

-

8 / 8

แบบเลขที่

อ.ว.  
(นายอำเภอ ทุ่งลูกนก)  
สย. 10784